



PROJETO ARQUITETÔNICO - REVITALIZAÇÃO DO PARQUE NATURAL MUNICIPAL DE POUSO ALEGRE

ESCALA INDICADA

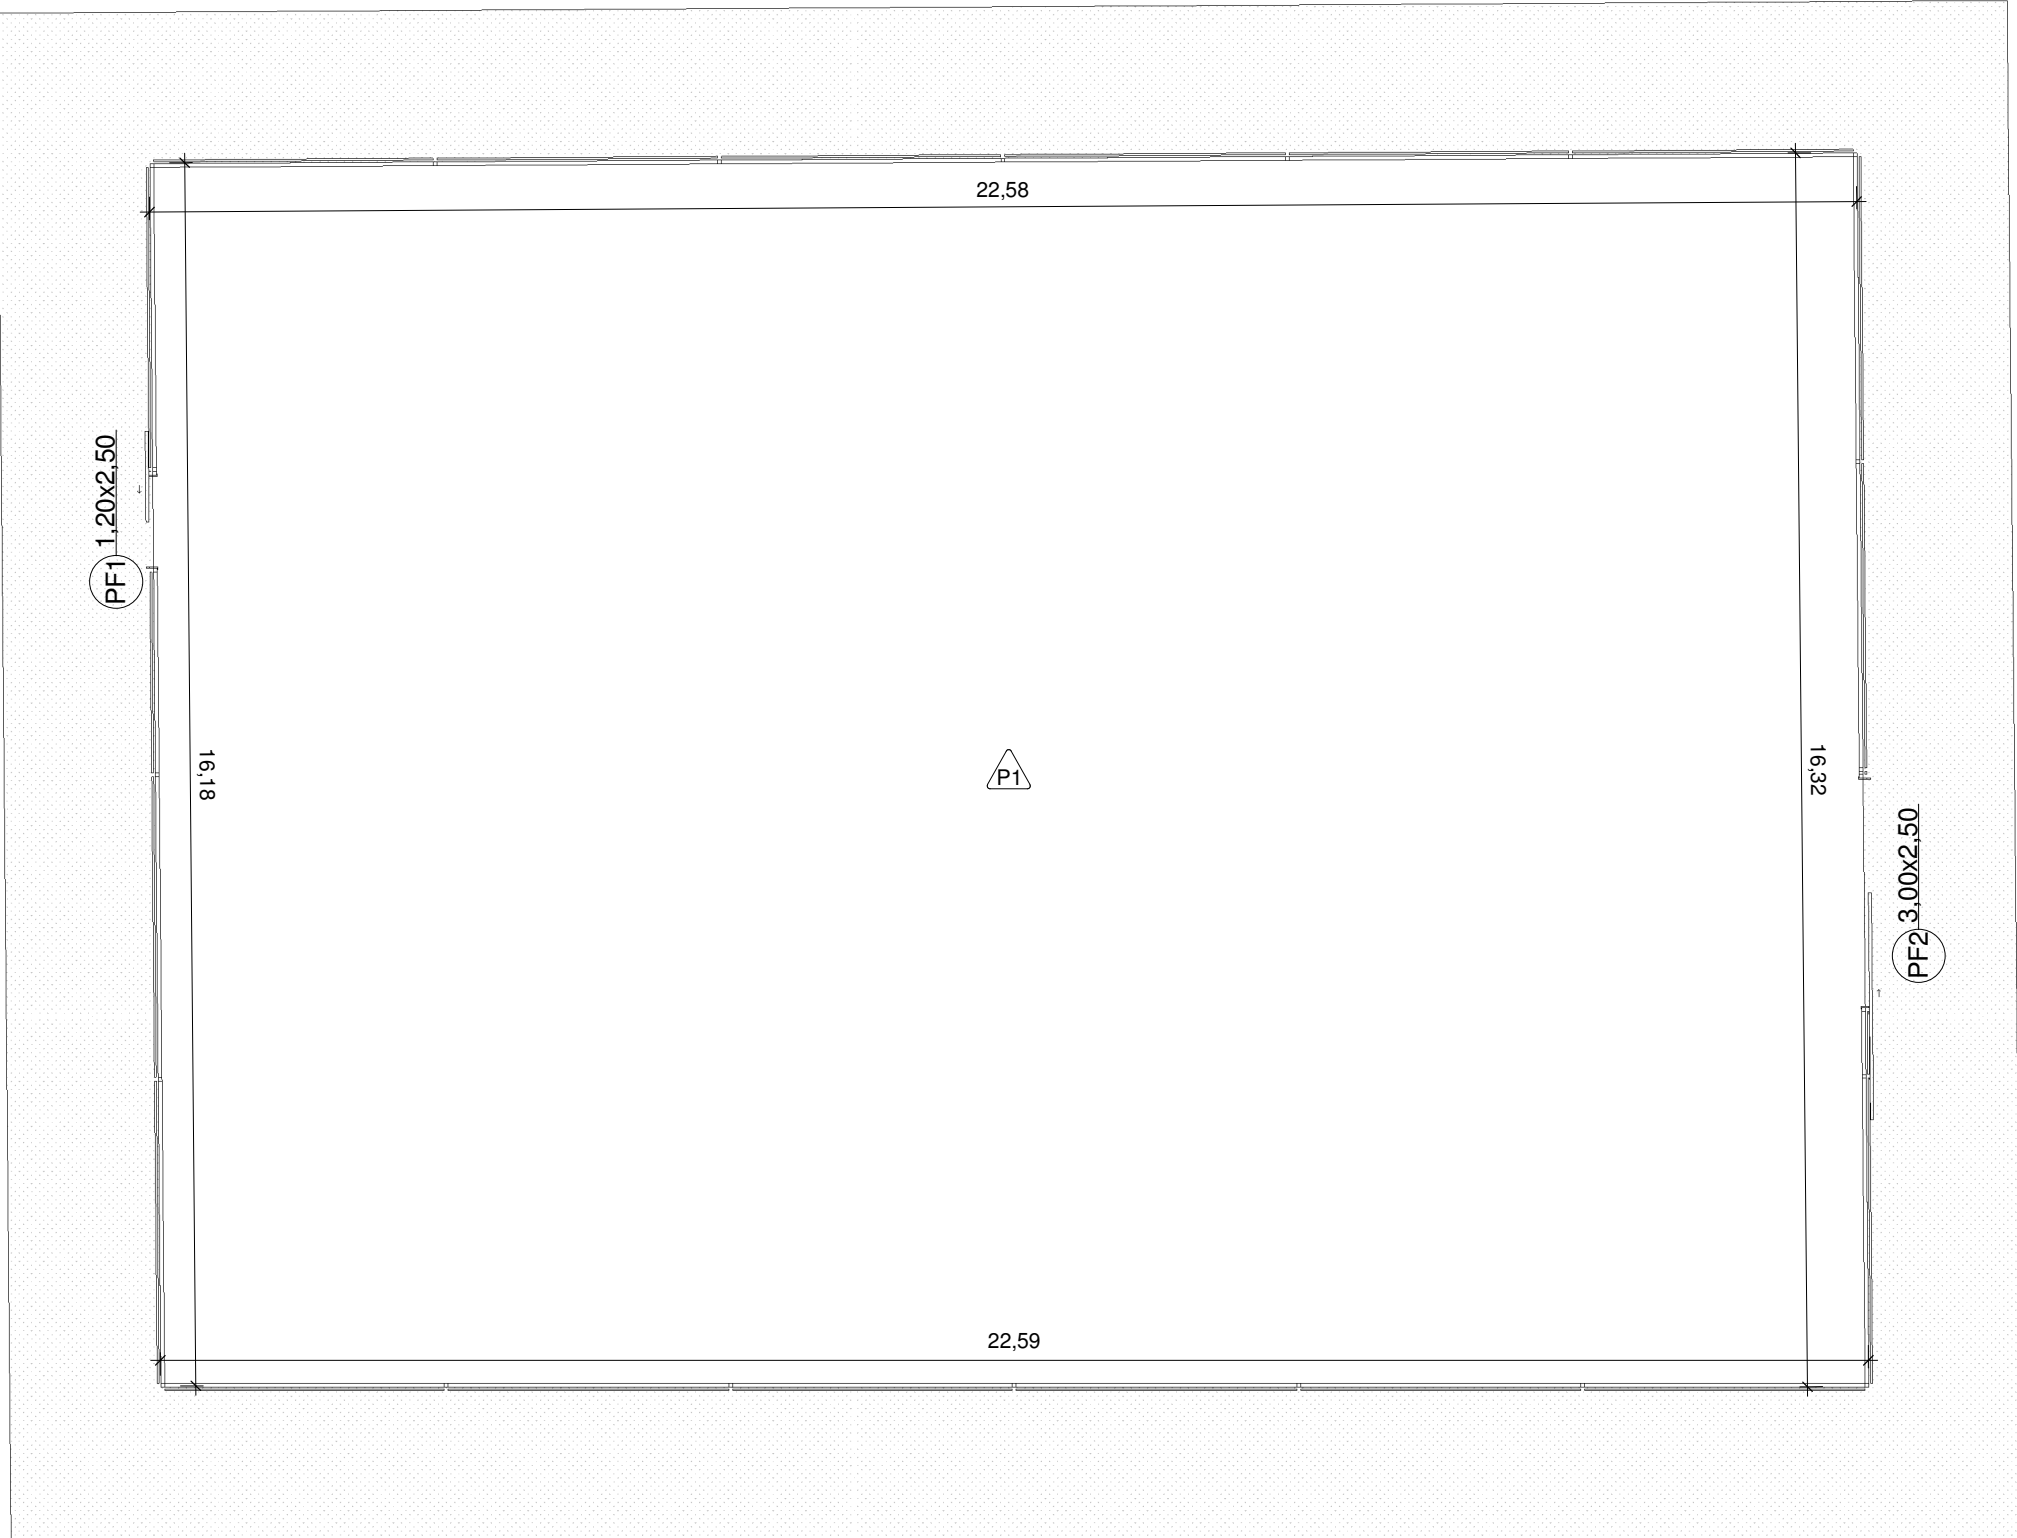


1 PLANTA BAIXA

1 : 100

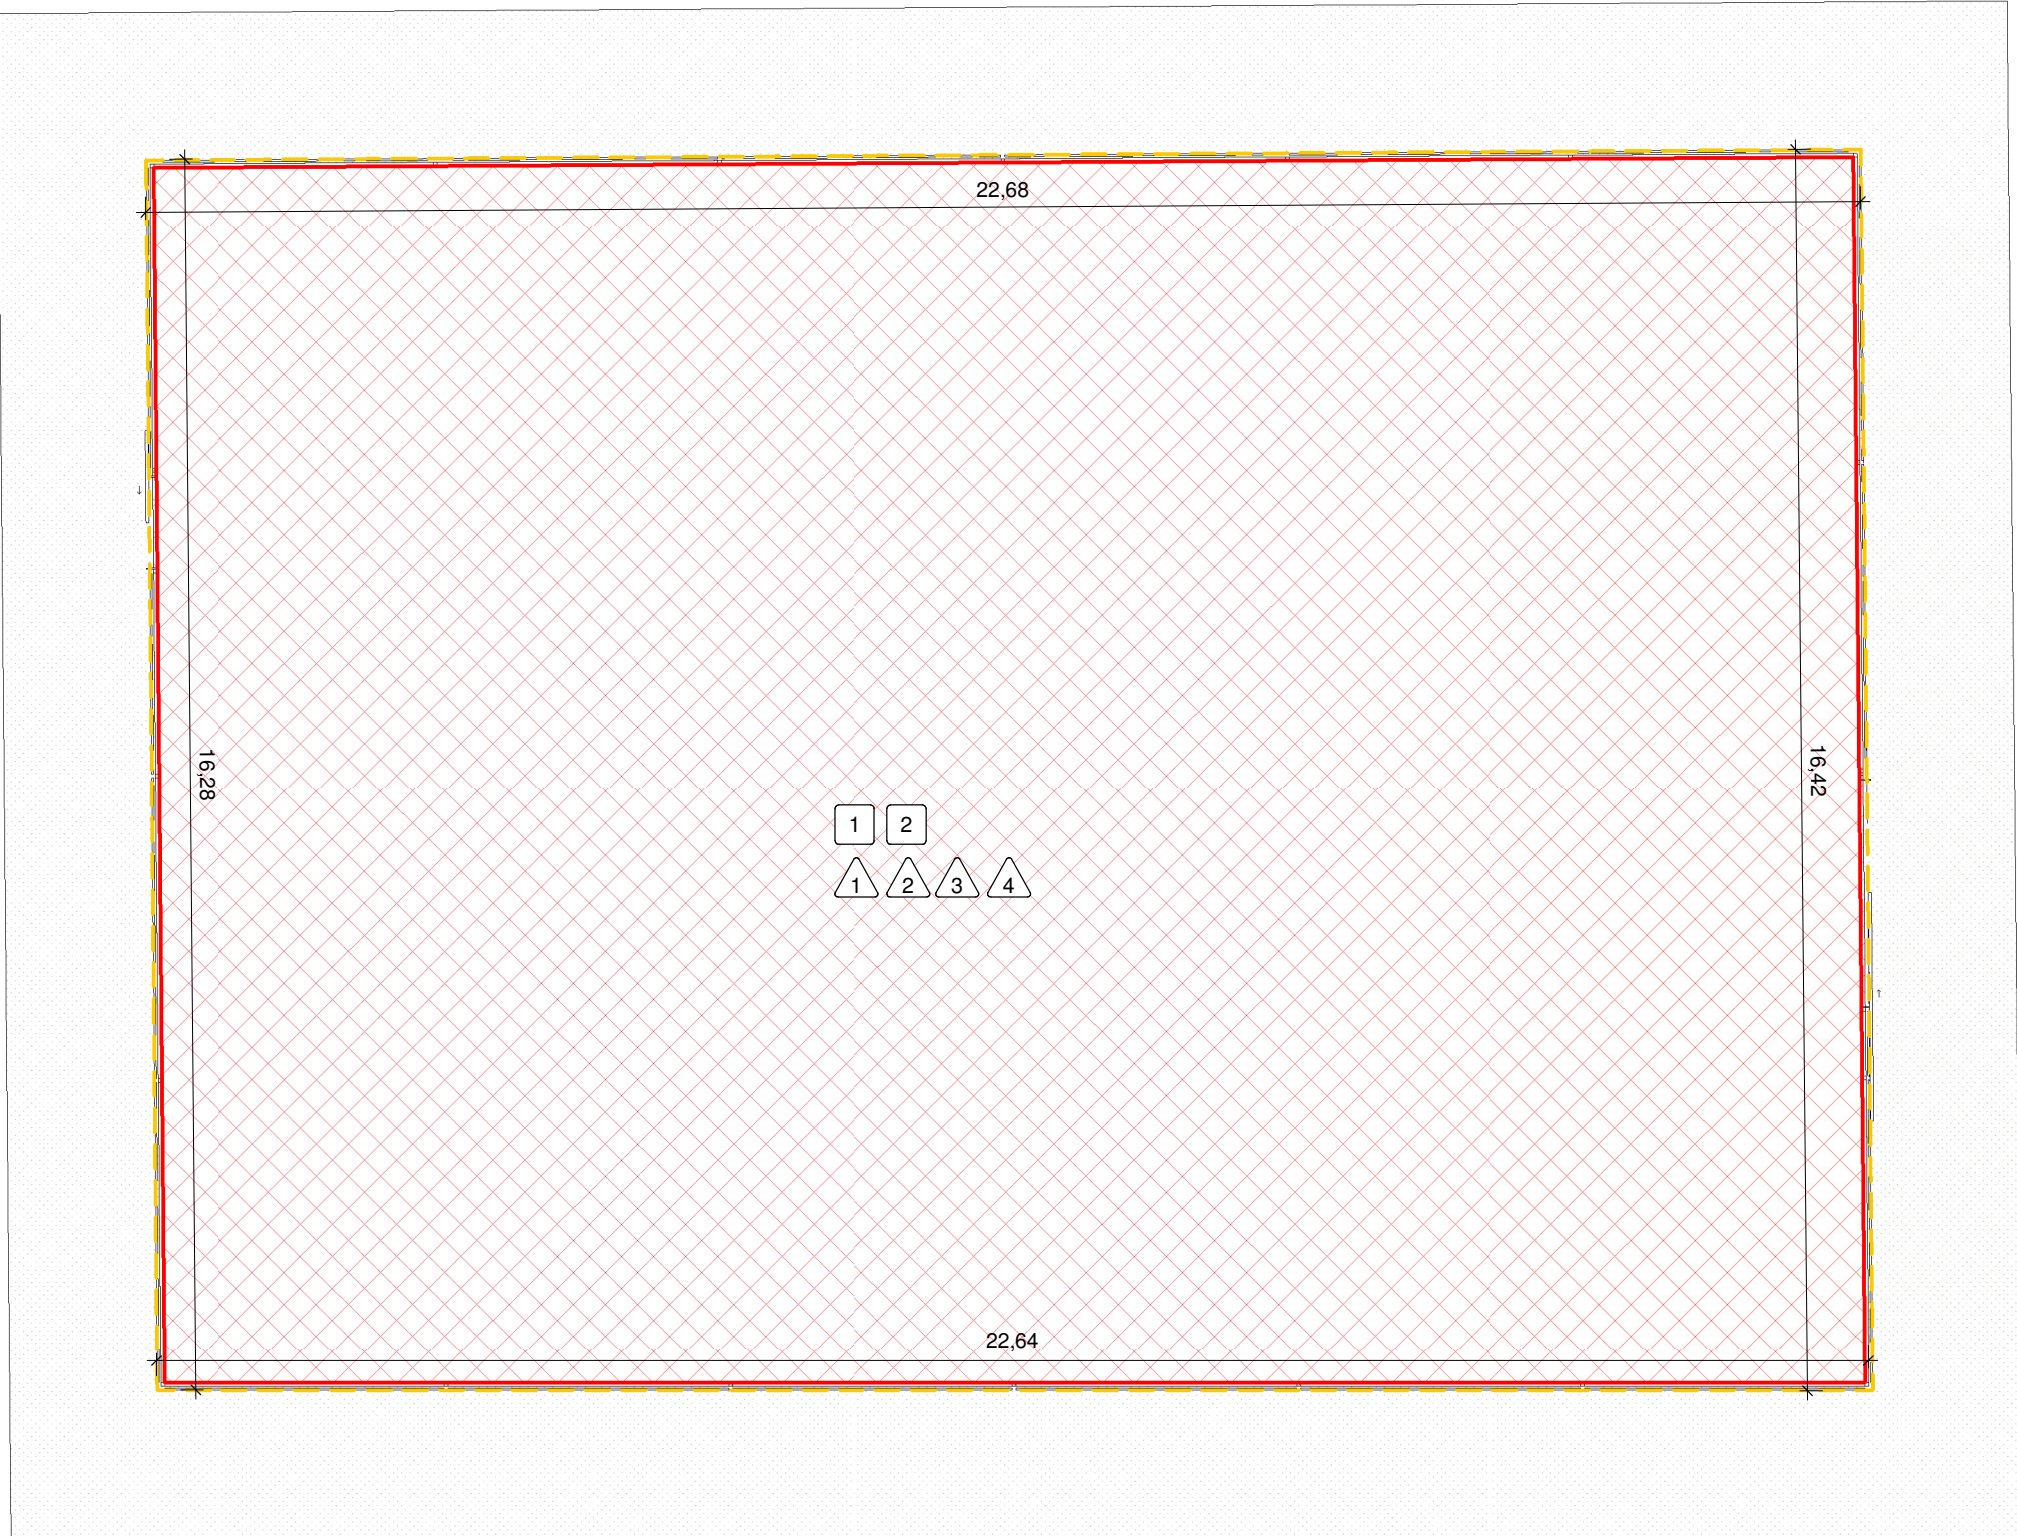


5 PLANTA DE REFORMA

1 : 100

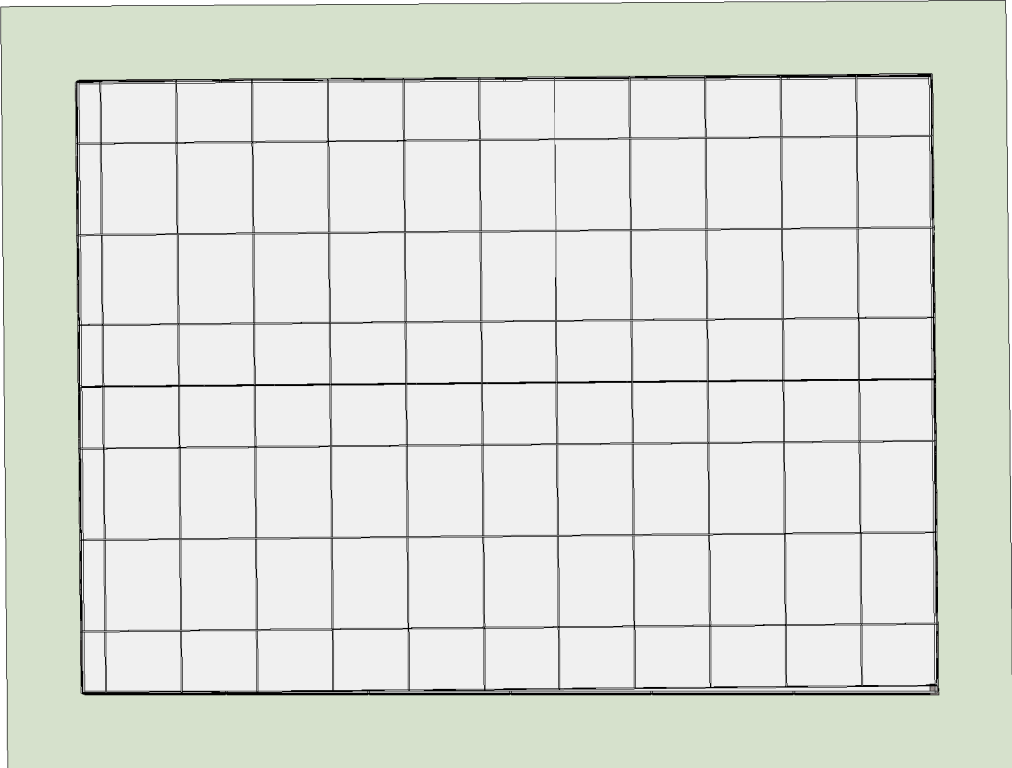


2 PLANTA DE COBERTURA

1 : 200

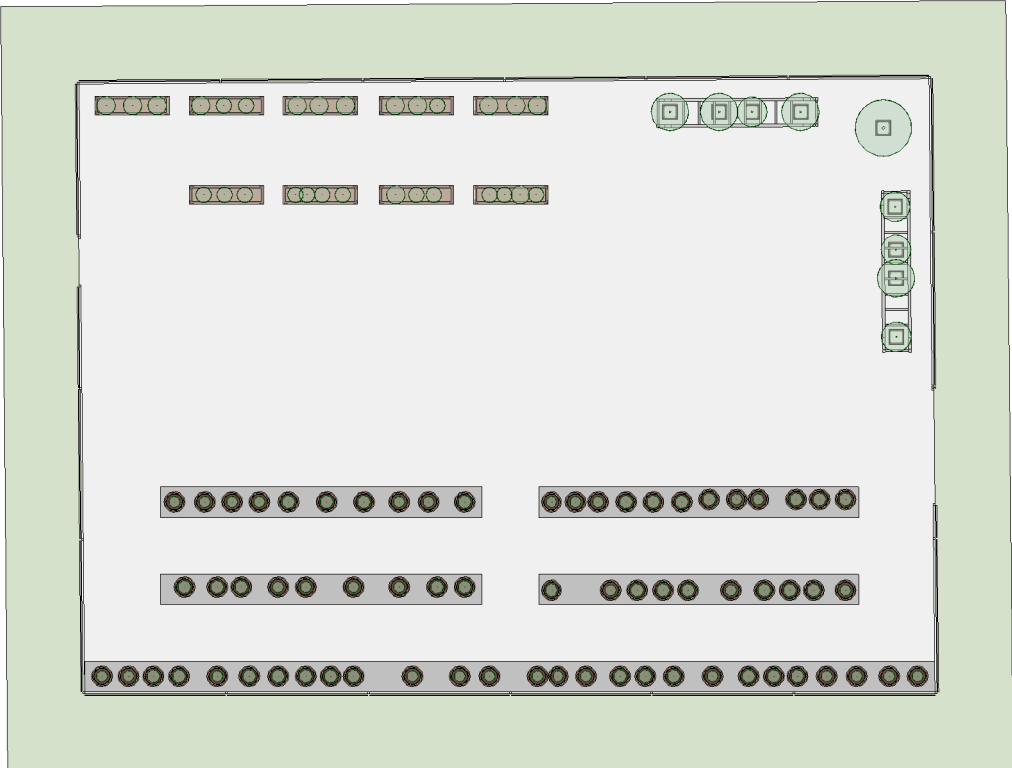

3 LAYOUT

1 : 200

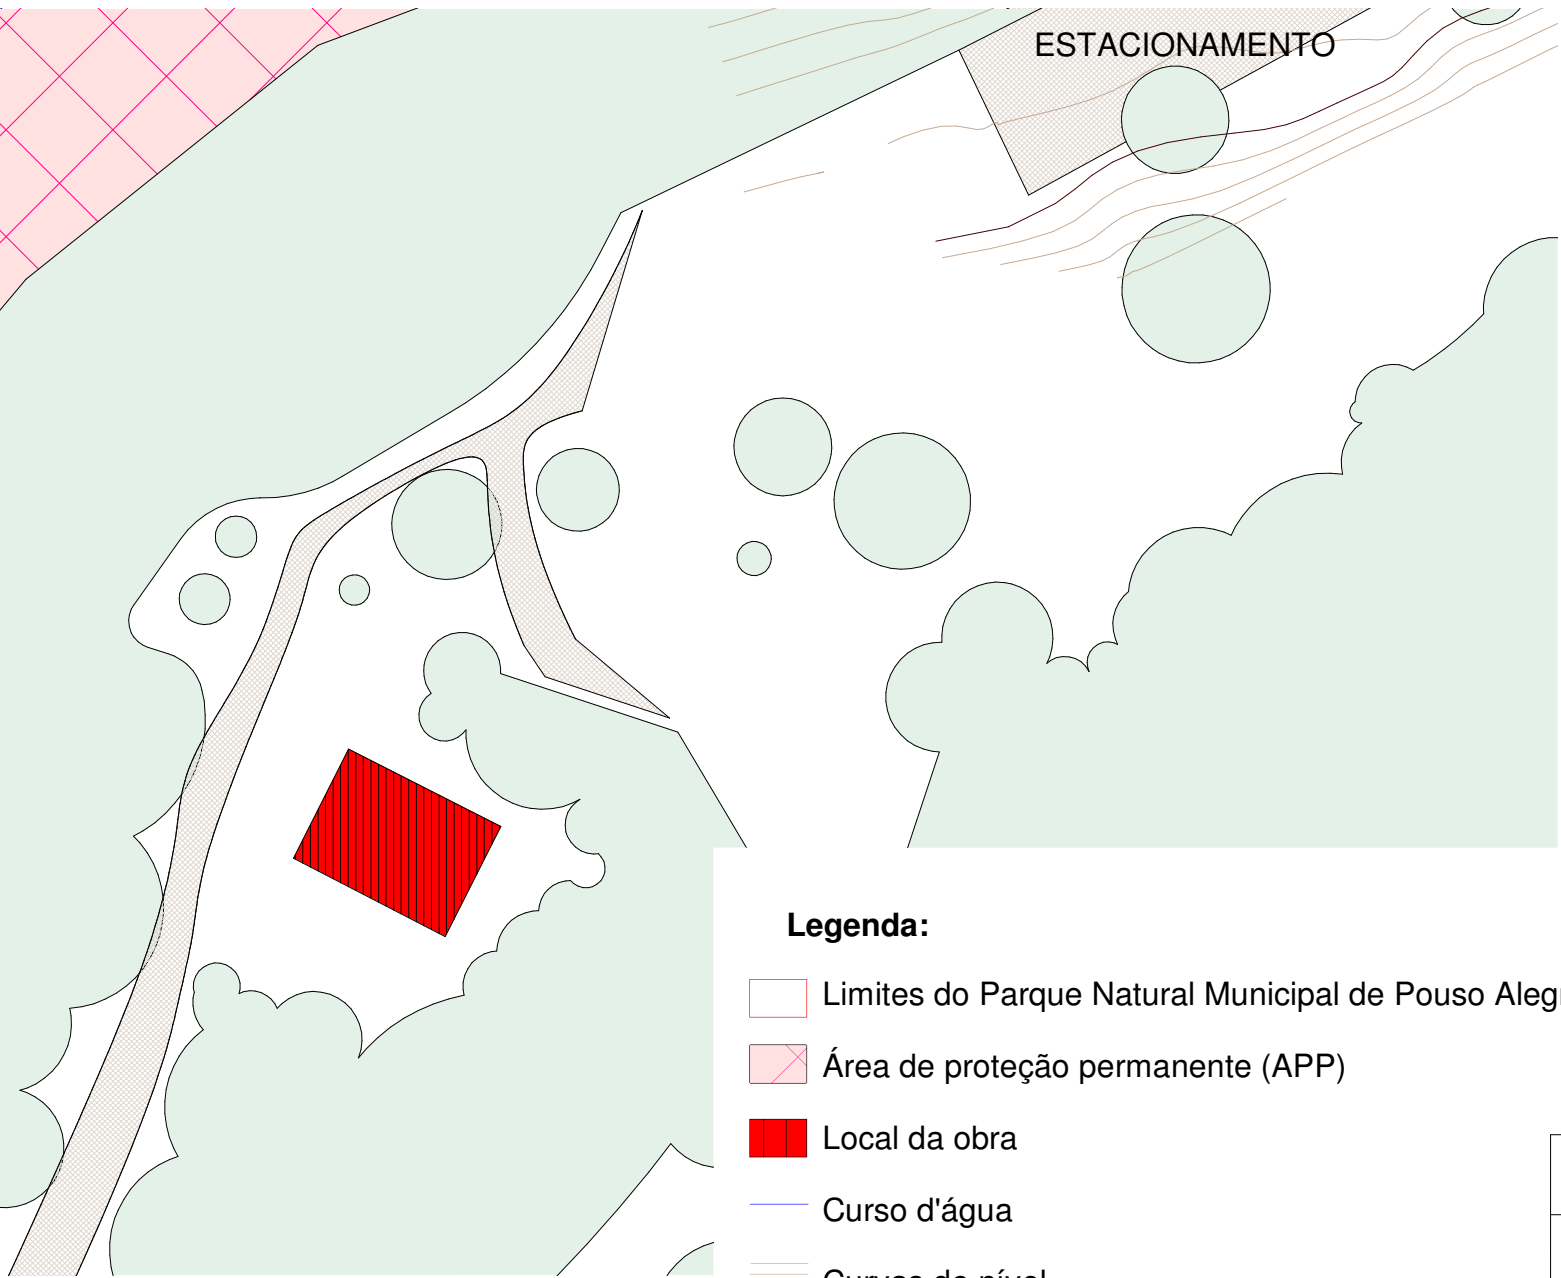

4 SITUAÇÃO

1 : 1000

QUADRO DE ÁREAS	
ÁREA DO TERRENO	500 ha
TELA A SER REMOVIDA	343,76 m²
TELA A SER INSTALADA	798,46 m²
ÁREA PISO CIMENTÍCIO	367,02 m²

PISO: ☐ PAREDE: ☐  
TETO: ☐ DIVERSOS: ☐

LEGENDA DE SERVIÇOS	
CONSTRUÇÕES E INSTALAÇÕES	
DEMOLUÇÕES	
TROCA DE TELAS DE FECHAMENTO	1
MANUTENÇÃO DA ESTRUTURA METÁLICA	2
LIMPEZA DE PISO	1
EXECUÇÃO DE PISO DE CONCRETO	2
EXECUÇÃO DE PISO CIMENTADO	3
PINTURA DE PISO	4

ESQUADRIAS EXISTENTES				
CÓDIGO	QUANT.	DESCRIÇÃO	DIMENSÕES	
			ALTURA	LARGURA
PF1	1	PORTÃO METÁLICO COM TELA	2,50	1,20
PF2	1	PORTÃO METÁLICO COM TELA	2,50	3,00

QUADRO DE ESPECIFICAÇÃO DE ACABAMENTO: PISO: ☐ PAREDE: ☐  
TETO: ☐ RODAPÉ: ☐

PISO	
PT	PISO CIMENTADO COM ACABAMENTO LISO, COR CINZA CLARO


- NOTAS:**
- MEDIDAS EM METROS E CENTÍMETROS;
  - NÍVEIS EM METROS;
  - VERIFICAR DETALHES CONSTRUTIVOS PERTINENTES NO MEMORIAL DESCRITIVO;
  - AS ALTERAÇÕES NESTE PROJETO SOMENTE COM AUTORIZAÇÃO EXPRESSA DA FISCALIZAÇÃO E DA EMPRESA PROJETISTA;
  - PARA DETALHAMENTO DO MURO VER PROJETO ESPECÍFICO.

- REFERÊNCIAS:**
- PLANILHA DE QUANTITATIVOS;
  - MEMORIAL DESCRITIVO E ESPECIFICAÇÕES TÉCNICAS.



6 FACHADA

1 : 100

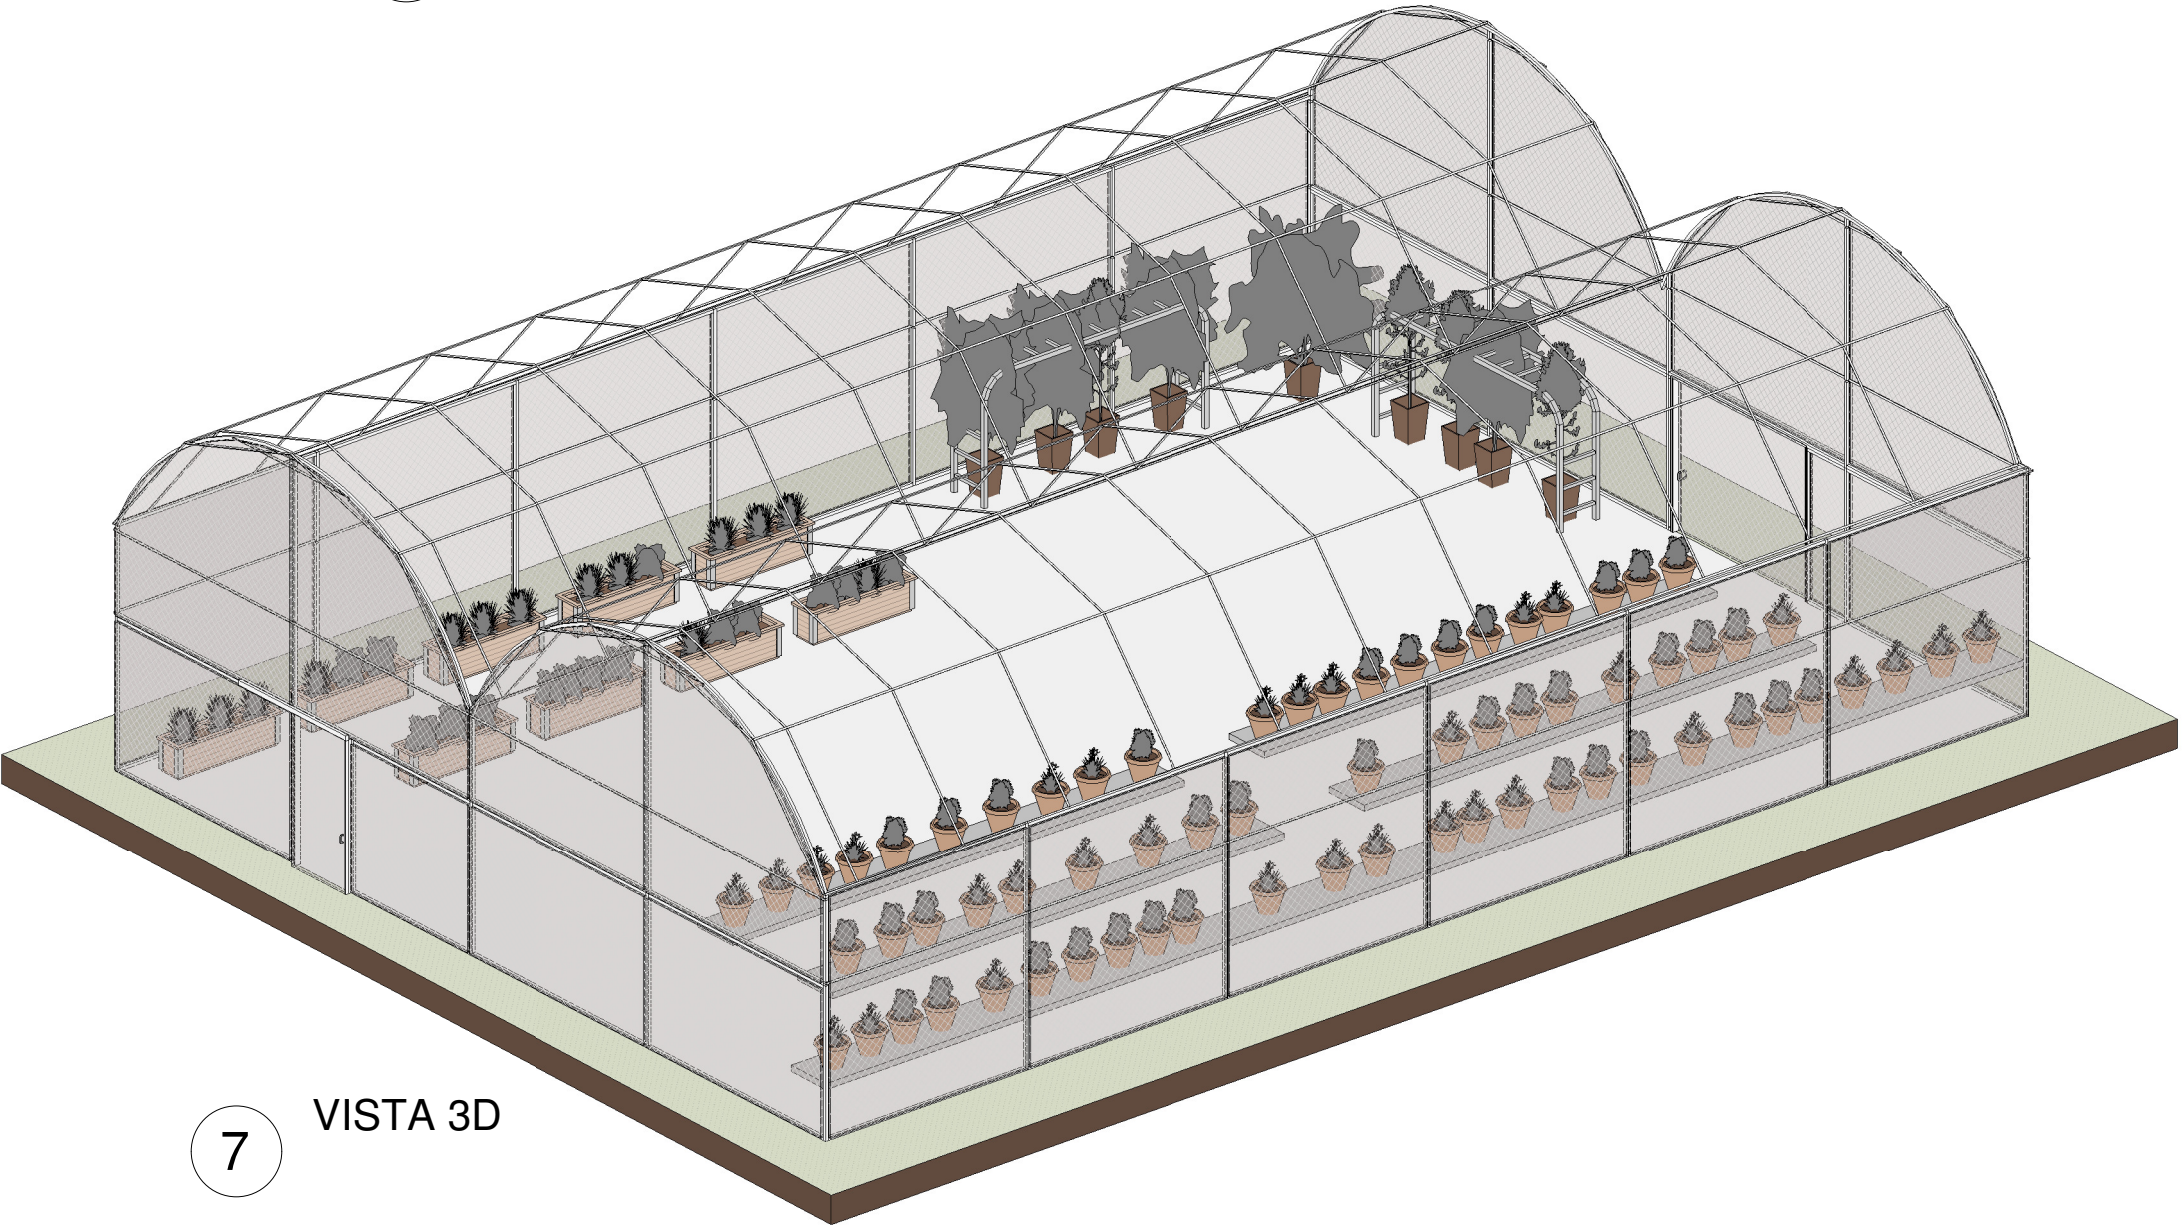

7 VISTA 3D

REV. 00	02/06/2023	EMIÇÃO INICIAL	DAC
REVISÃO:	DATA:	DESCRIÇÃO:	RESP.:
<div><div>Prefeitura Municipal de Pouso Alegre</div></div>			
<div><div>Rua Miguel Vianna, n° 81, Sala 12 Bairro Morro Chic CEP: 37500-080 - Itajubá / MG Tel: (35) 3623-5720 www.dacengenharia.com.br</div></div>		<div>GERÊNCIA ALOISIO CAETANO FERREIRA</div> <div>RESPONSÁVEL TÉCNICO</div> <div>ENGR. CIVIL FLÁVIA BARBOSA CREA: MG-187.842/D</div>	
EMPREENHAMENTO REVITALIZAÇÃO DO PARQUE NATURAL MUNICIPAL DE POUSO ALEGRE			
ENDEREÇO AVENIDA WALDEMAR AZEVEDO JUNQUEIRA POUSO ALEGRE - MINAS GERAIS		DISCIPLINA ARQUITETÔNICO	
ASSUNTO ESTUFA - PLANTA BAIXA, COBERTURA, LAYOUT, SITUAÇÃO, FACHADA, REFORMA, VISTA 3D E TABELAS		FOLHA Nº ÚNICA	
DATA INICIAL 02/06/2023	ESCALA INDICADA	REVISÃO REV.00	DAC-PMPA-PNM-ESF-PE-ARQ-R00.RVT