



PROJETO ARQUITETÔNICO - REVITALIZAÇÃO DO PARQUE NATURAL MUNICIPAL DE POUSO ALEGRE

ESCALA INDICADA

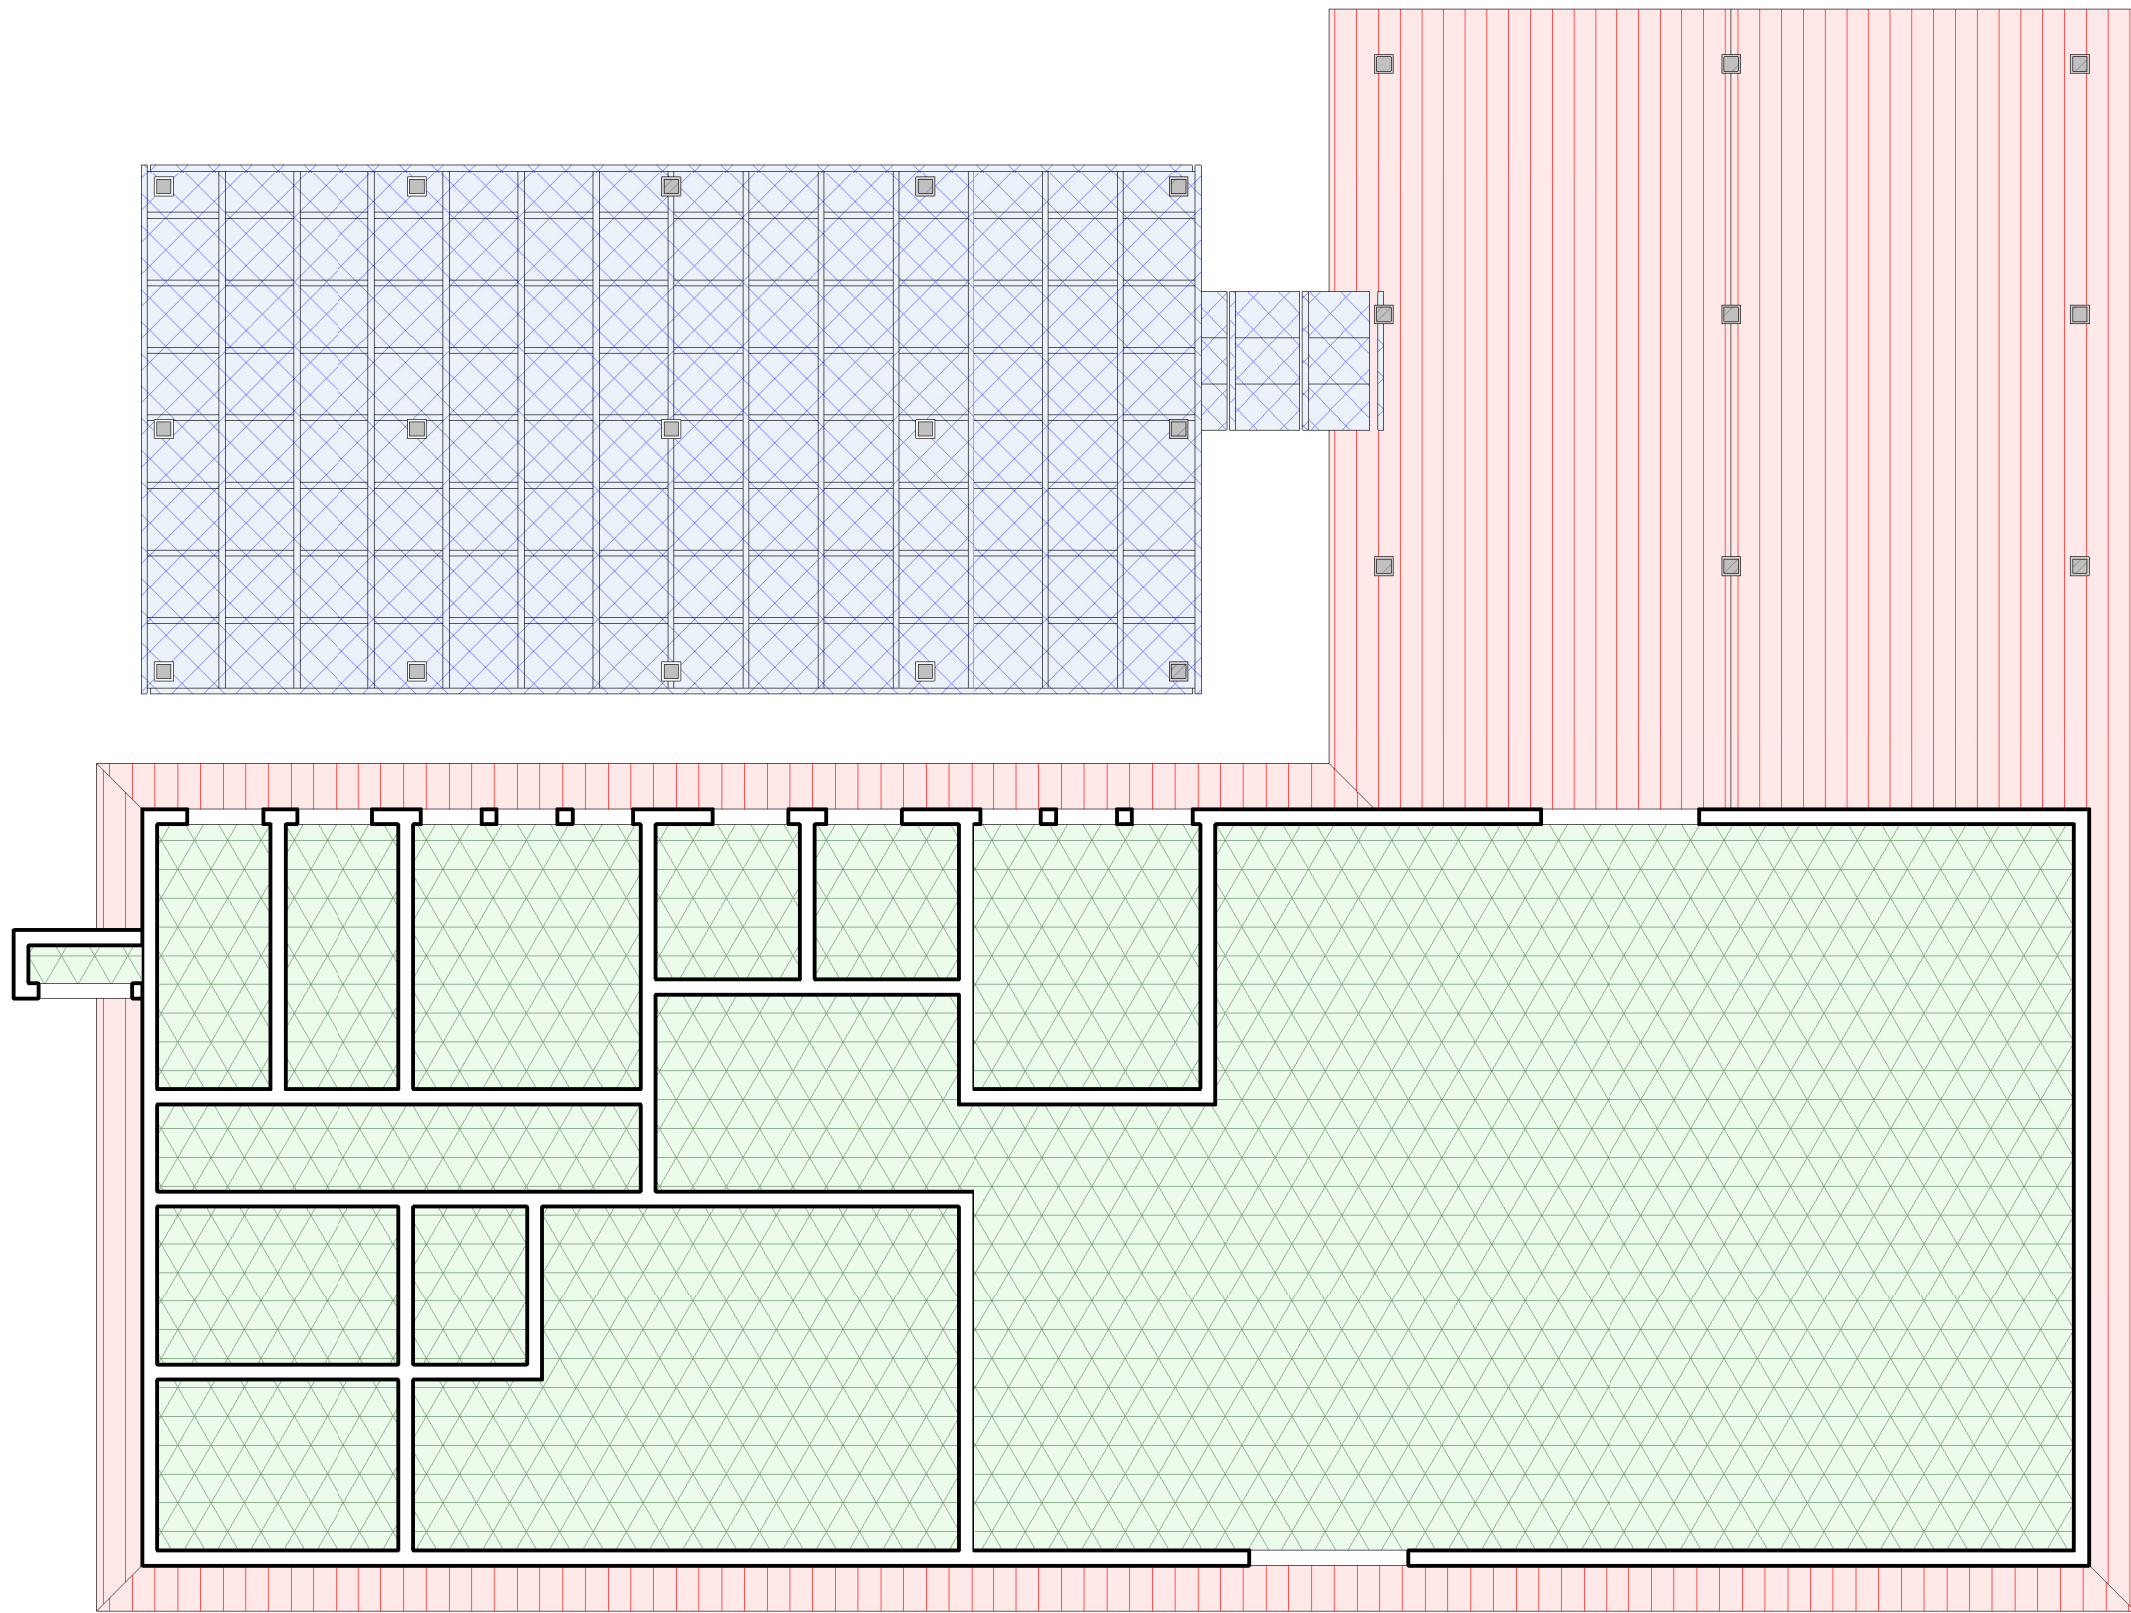

8 PLANTA DE FORRO

1 : 100

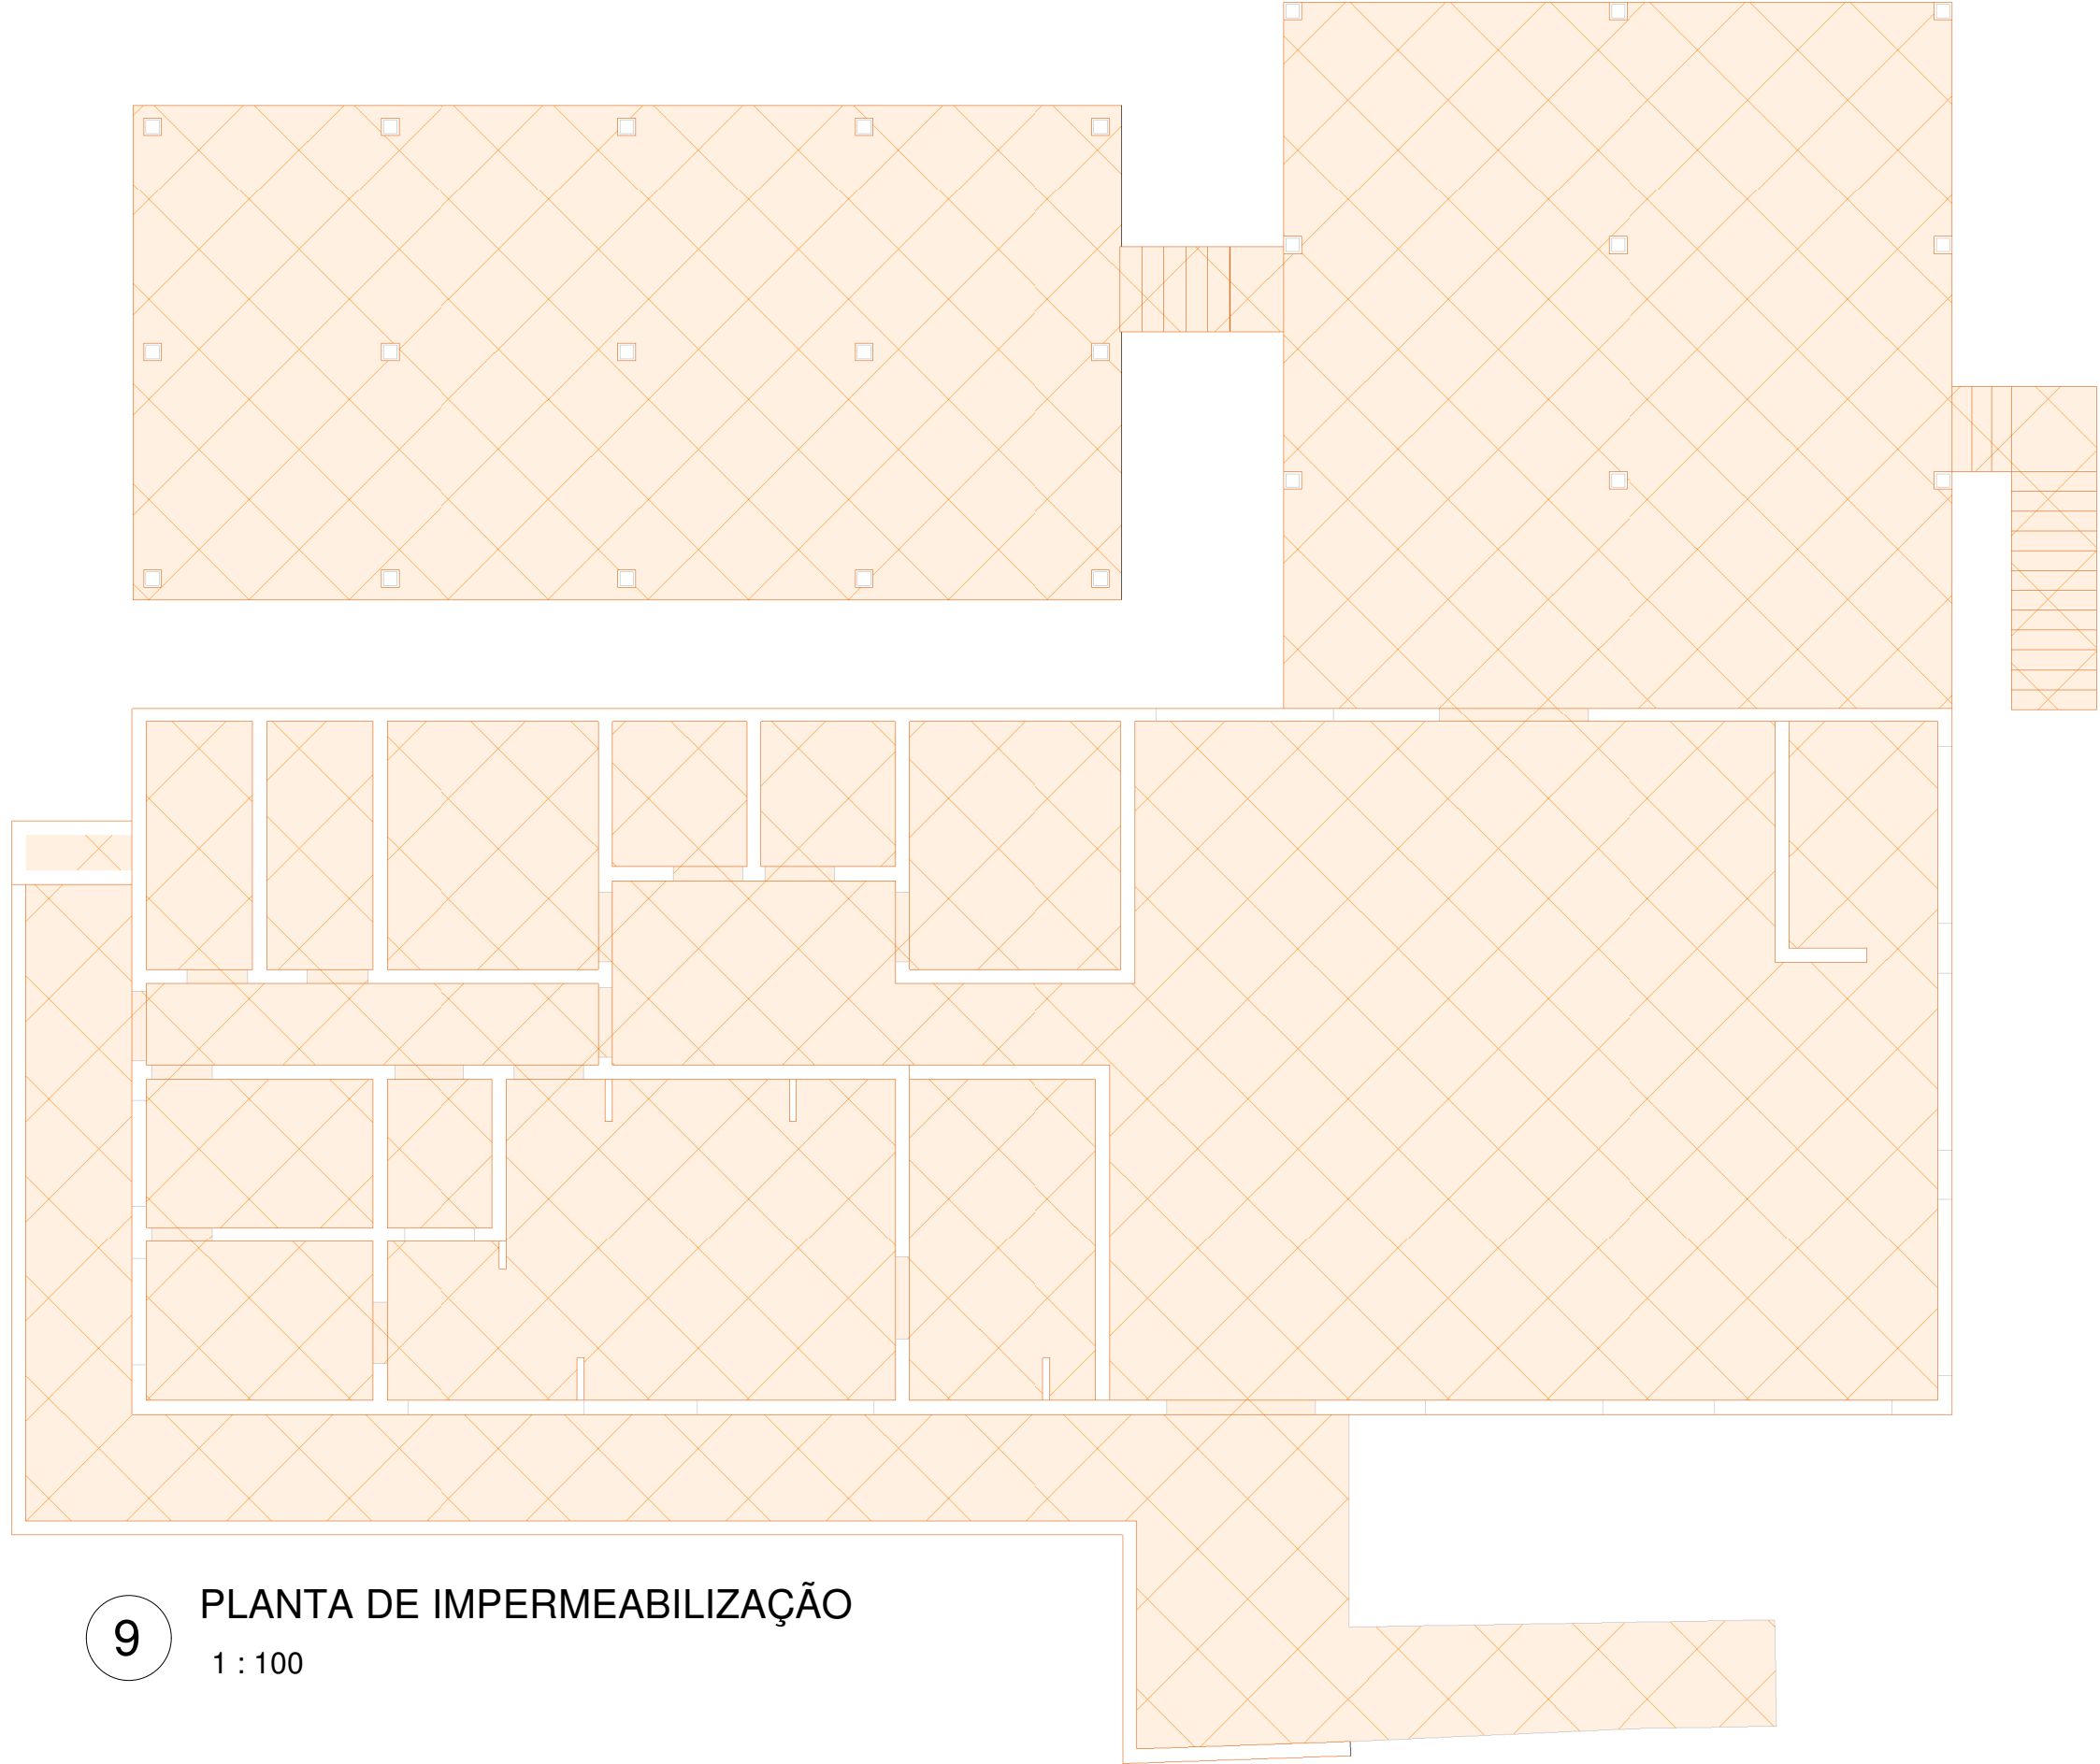

9 PLANTA DE IMPERMEABILIZAÇÃO

1 : 100

LEGENDA PLANTA DE FORRO	
	GESSO DESEMPENADO COM PINTURA ACRILICA PREMIUM COR BRANCO GELO
	TELHADO CERÂMICO EXPOSTO
	COBERTURA EM POLICARBONATO

LEGENDA PLANTA DE IMPERMEABILIZAÇÃO	
	IMPERMEABILIZAÇÃO DE PISO
	IMPERMEABILIZAÇÃO PAREDE H = 1,5 m

TABELA DE BANCADAS	
B1	BANCADA EM GRANITO 1,00 x 0,50 m; H = 0,90 m; E = 4 cm
B2	BANCADA EM GRANITO 1,50 x 0,60 m; H = 0,90 m; E = 4 cm
B3	BANCADA EM AÇO INOX 1,20 x 0,60 m; H = 0,90 m; E = 4 cm
B4	BANCADA EM AÇO INOX 2,20 x 0,60 m; H = 0,90 m; E = 4 cm
B5	BANCADA EM AÇO INOX 1,50 x 0,60 m; H = 0,90 m; E = 4 cm
B6	BANCADA EM AÇO INOX 1,70 x 0,40 m; H = 0,90 m; E = 4 cm
B7	BANCADA EM AÇO INOX 2,70 x 0,60 m; H = 0,90 m; E = 4 cm
B8	BANCADA EM AÇO INOX 4,50 x 0,60 m; H = 0,90 m; E = 4 cm
B9	BANCADA EM AÇO INOX 2,00 x 0,60 m; H = 0,90 m; E = 4 cm
B10	BANCADA EM GRANITO 4,50 x 0,60 m; H = 1,10 m; E = 4 cm
B11	BANCADA L EM GRANITO 2,50 x 0,40 m E 4,35 x 0,40 m; H = 0,90 m; E = 4 cm
B12	BANCADA L EM GRANITO 1,10 x 0,40 m E 3,10 x 0,40 m; H = 0,90 m; E = 4 cm


LEGENDA:

- BANCADA DE GRANITO
- BANCADA DE AÇO INOX

- NOTAS:**
- MEDIDAS EM METROS E CENTÍMETROS
  - NÍVEIS EM METROS;
  - VERIFICAR DETALHES CONSTRUTIVOS PERTINENTES NO MEMORIAL DESCRITIVO;
  - AS ALTERAÇÕES NESTE PROJETO SOMENTE COM AUTORIZAÇÃO EXPRESSA DA FISCALIZAÇÃO E DA EMPRESA PROJETISTA;
  - PARA DETALHAMENTO DO MURO VER PROJETO ESPECÍFICO.

REFERÊNCIAS:

- PLANILHA DE QUANTITATIVOS;
- MEMORIAL DESCRITIVO E ESPECIFICAÇÕES TÉCNICAS.

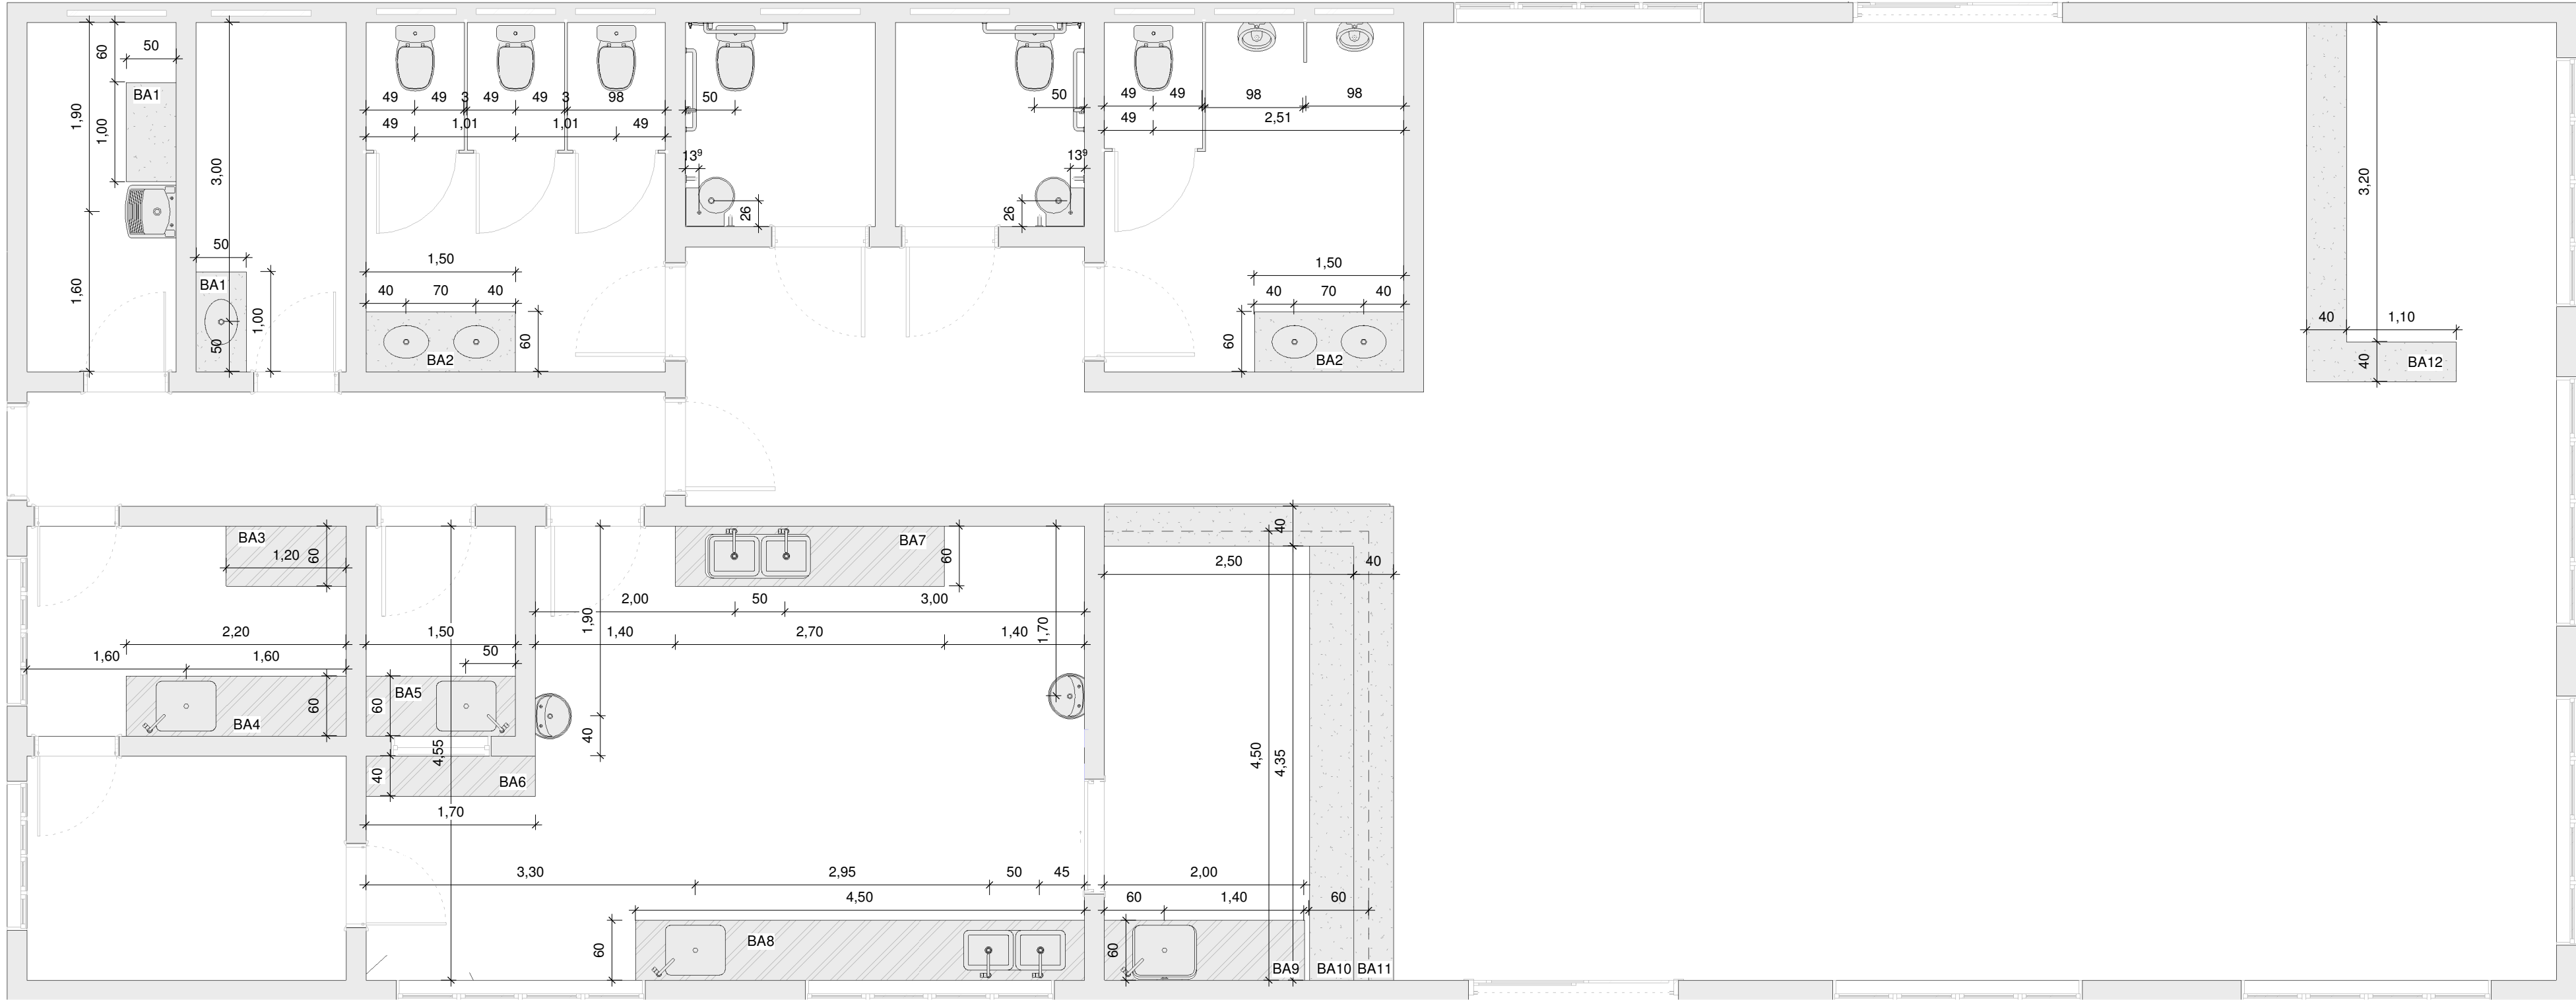

6 PLANTA DE EIXO HIDRÁULICO

1 : 50

Rua Miguel Vianna, n° 81, Sala 12 Bairro Morro Chic CEP: 37500-080 - Itajubá / MG Tel: (35) 3623-5720 www.dacengenharia.com.br	
EMPREENDIMENTO REVITALIZAÇÃO DO PARQUE NATURAL MUNICIPAL DE POUSO ALEGRE	
ENDEREÇO AVENIDA WALDEMAR AZEVEDO JUNQUEIRA POUSO ALEGRE - MINAS GERAIS	
ASSUNTO PLANTA DE FORRO, IMPERMEABILIZAÇÃO E EIXO HIDRÁULICO	
DISCIPLINA ARQUITETÔNICO	
FOLHA Nº 03/08	
DATA INICIAL 02/06/2023	ESCALA INDICADA
REVISÃO REV.00	DAC-PMPA-PNM-RES-PE-ARQ-R00.RVT