



PROJETO ARQUITETÔNICO - REVITALIZAÇÃO DO PARQUE NATURAL MUNICIPAL DE POUSO ALEGRE


ESCALA INDICADA

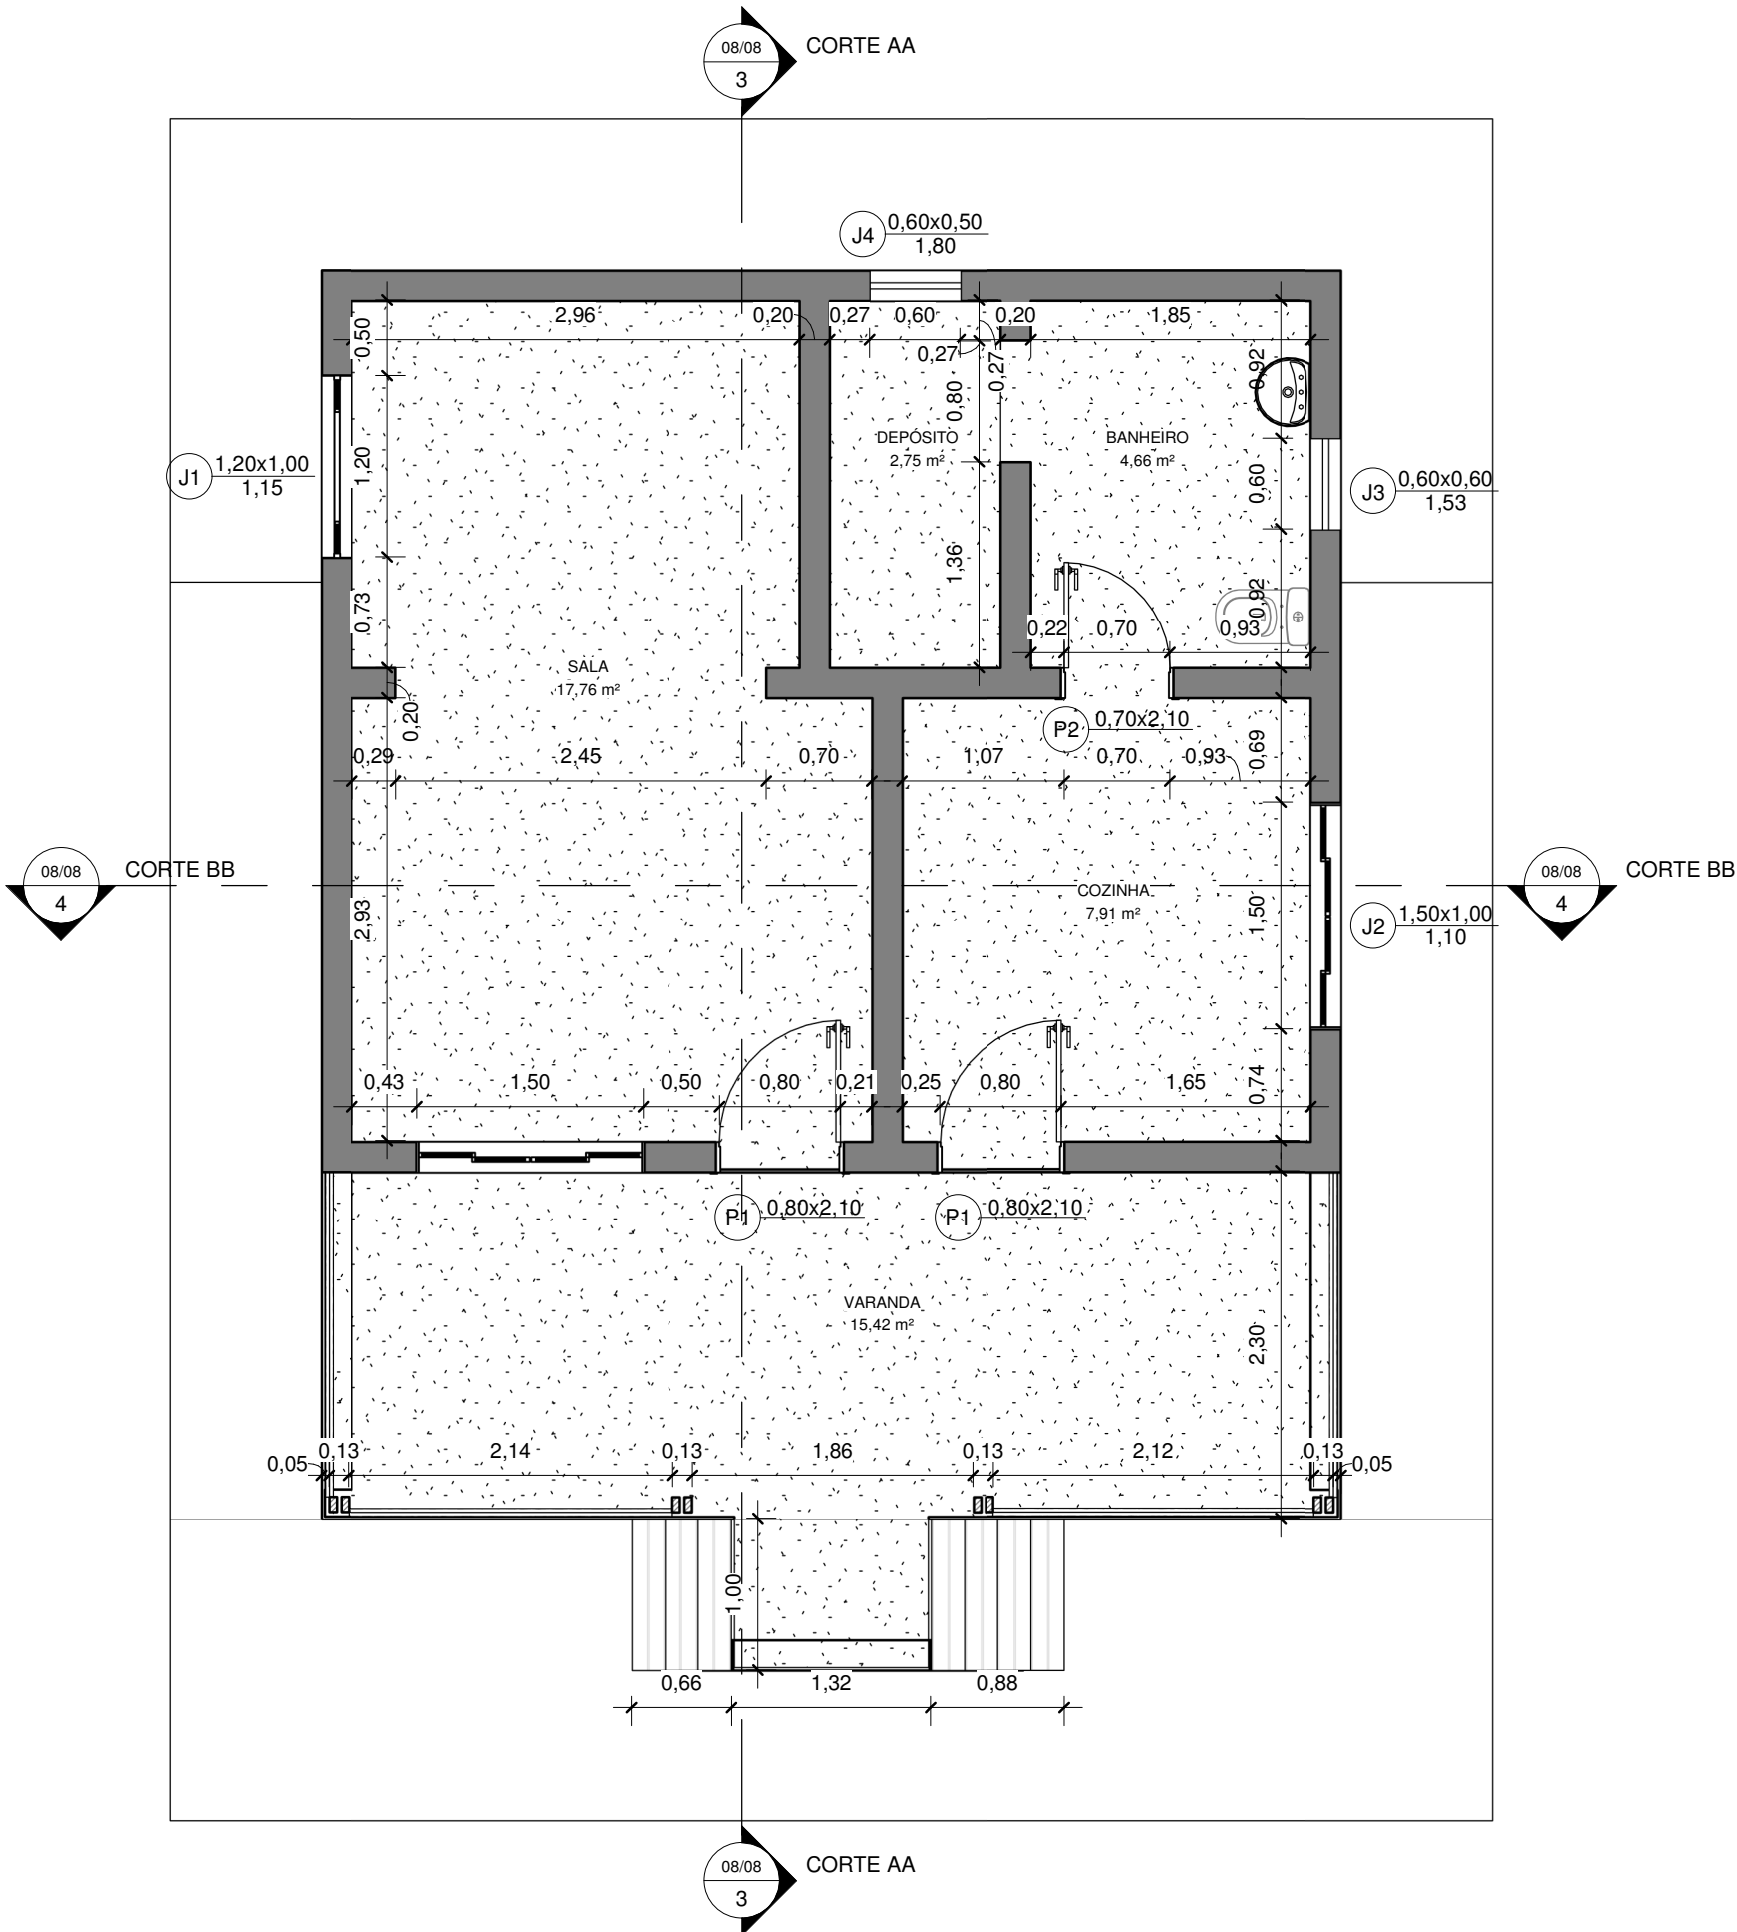


1 POSTO DE GUARDA - PLANTA BAIXA
1 : 50

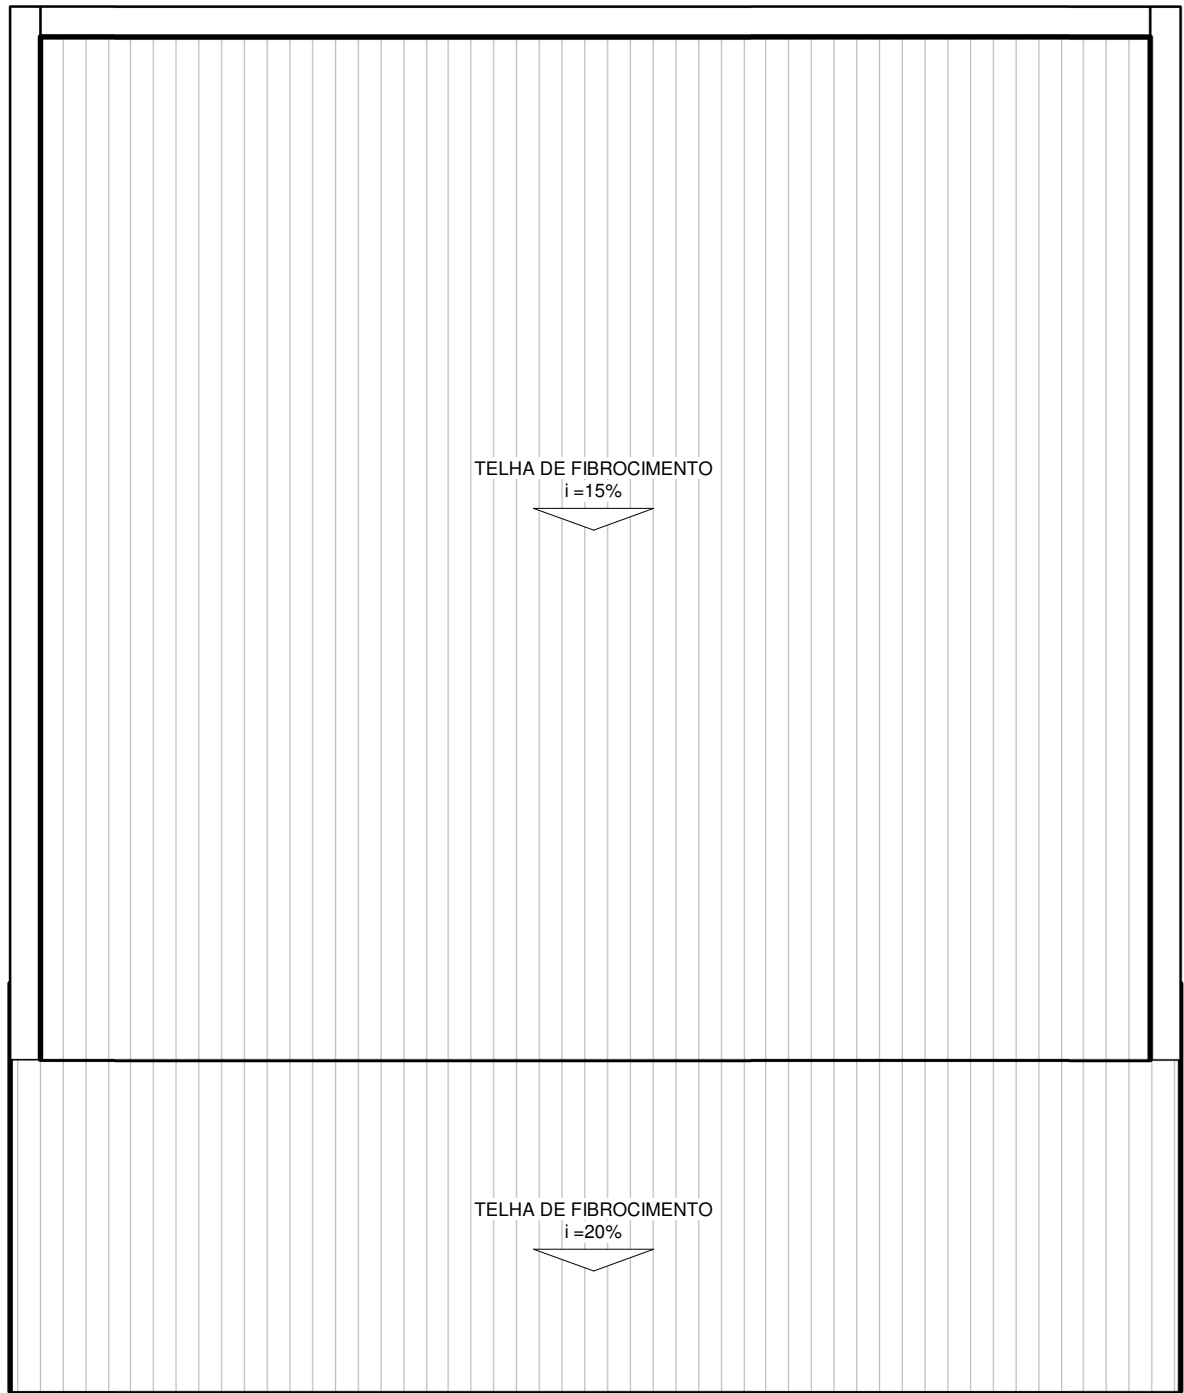


2 POSTO DE GUARDA - PLANTA DE COBERTURA
1 : 50

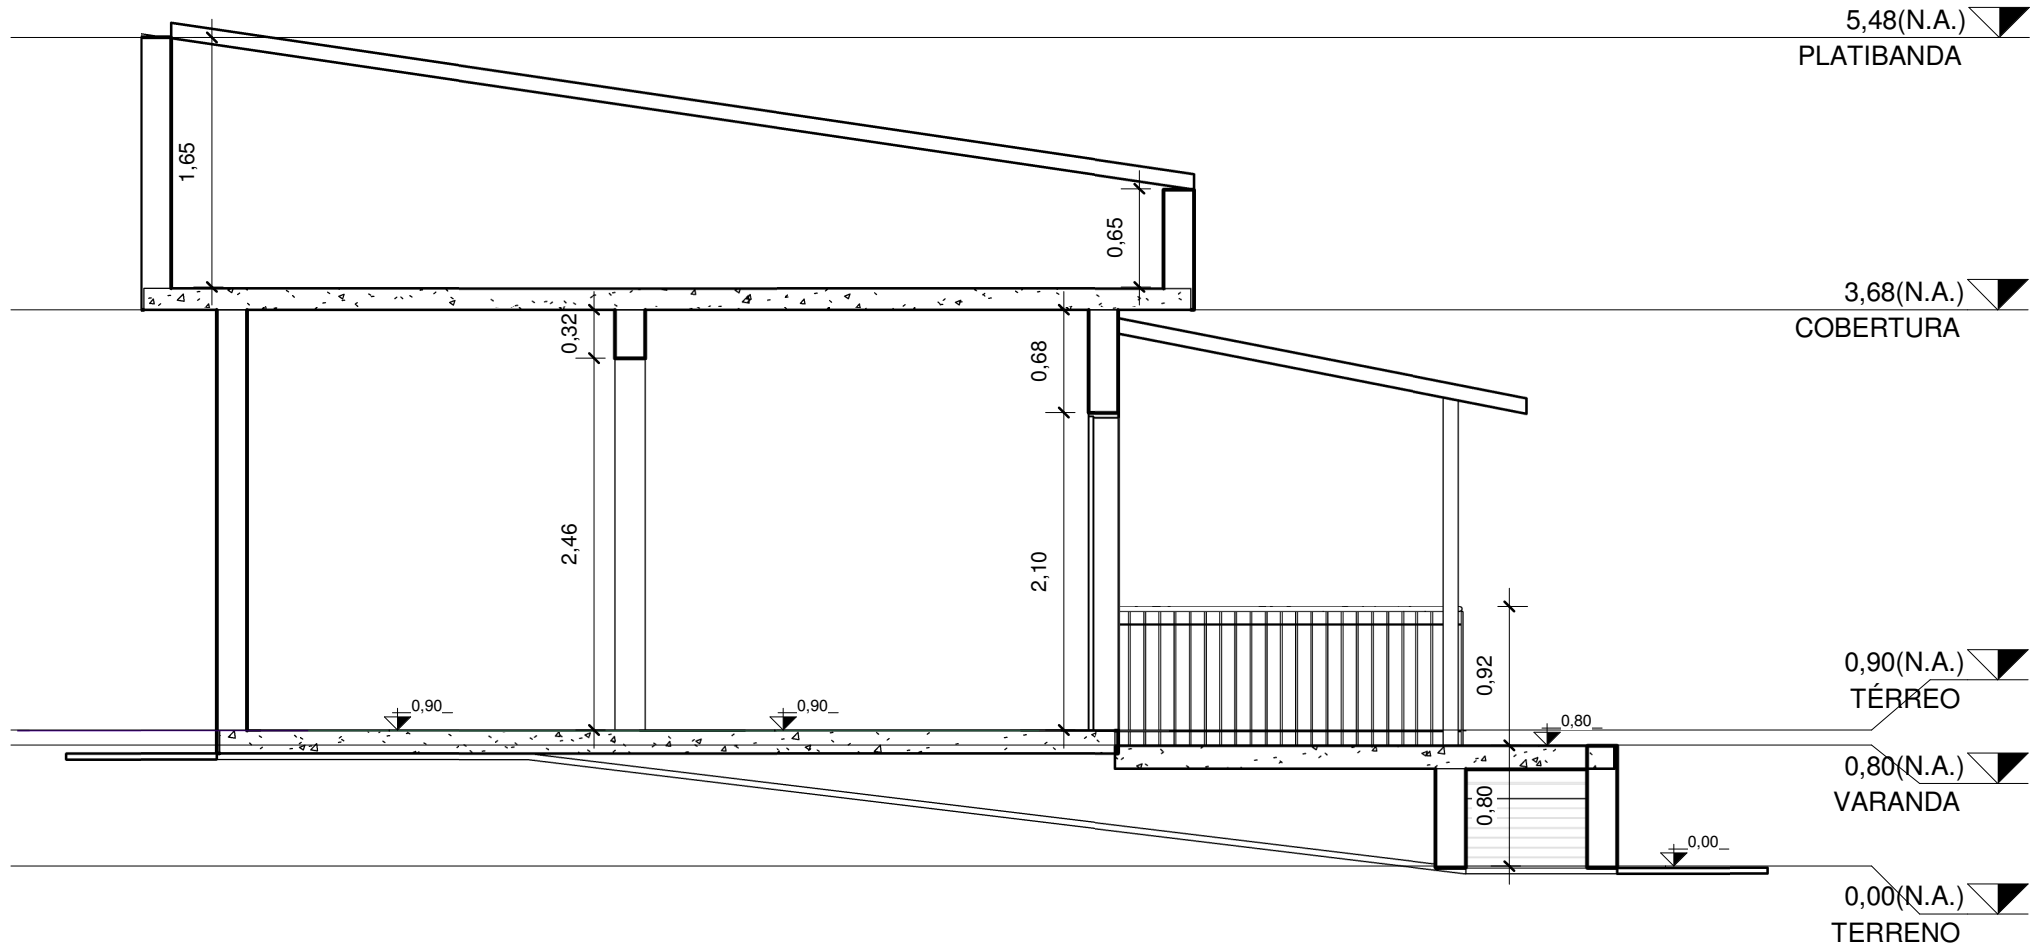

3 CORTE AA
1 : 50

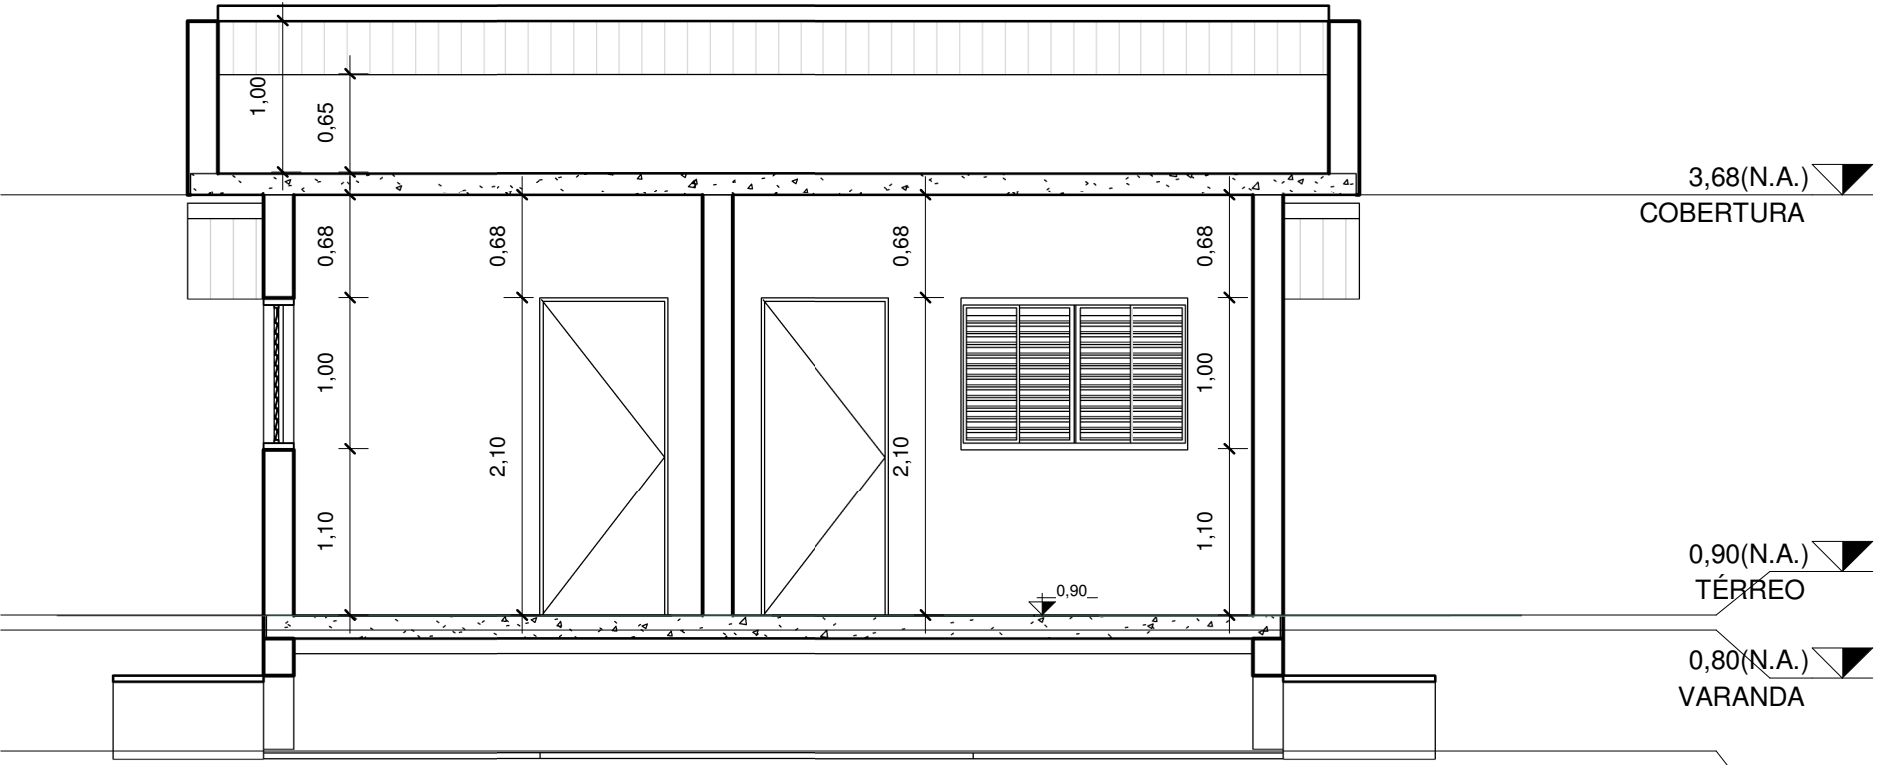

4 CORTE BB
1 : 50

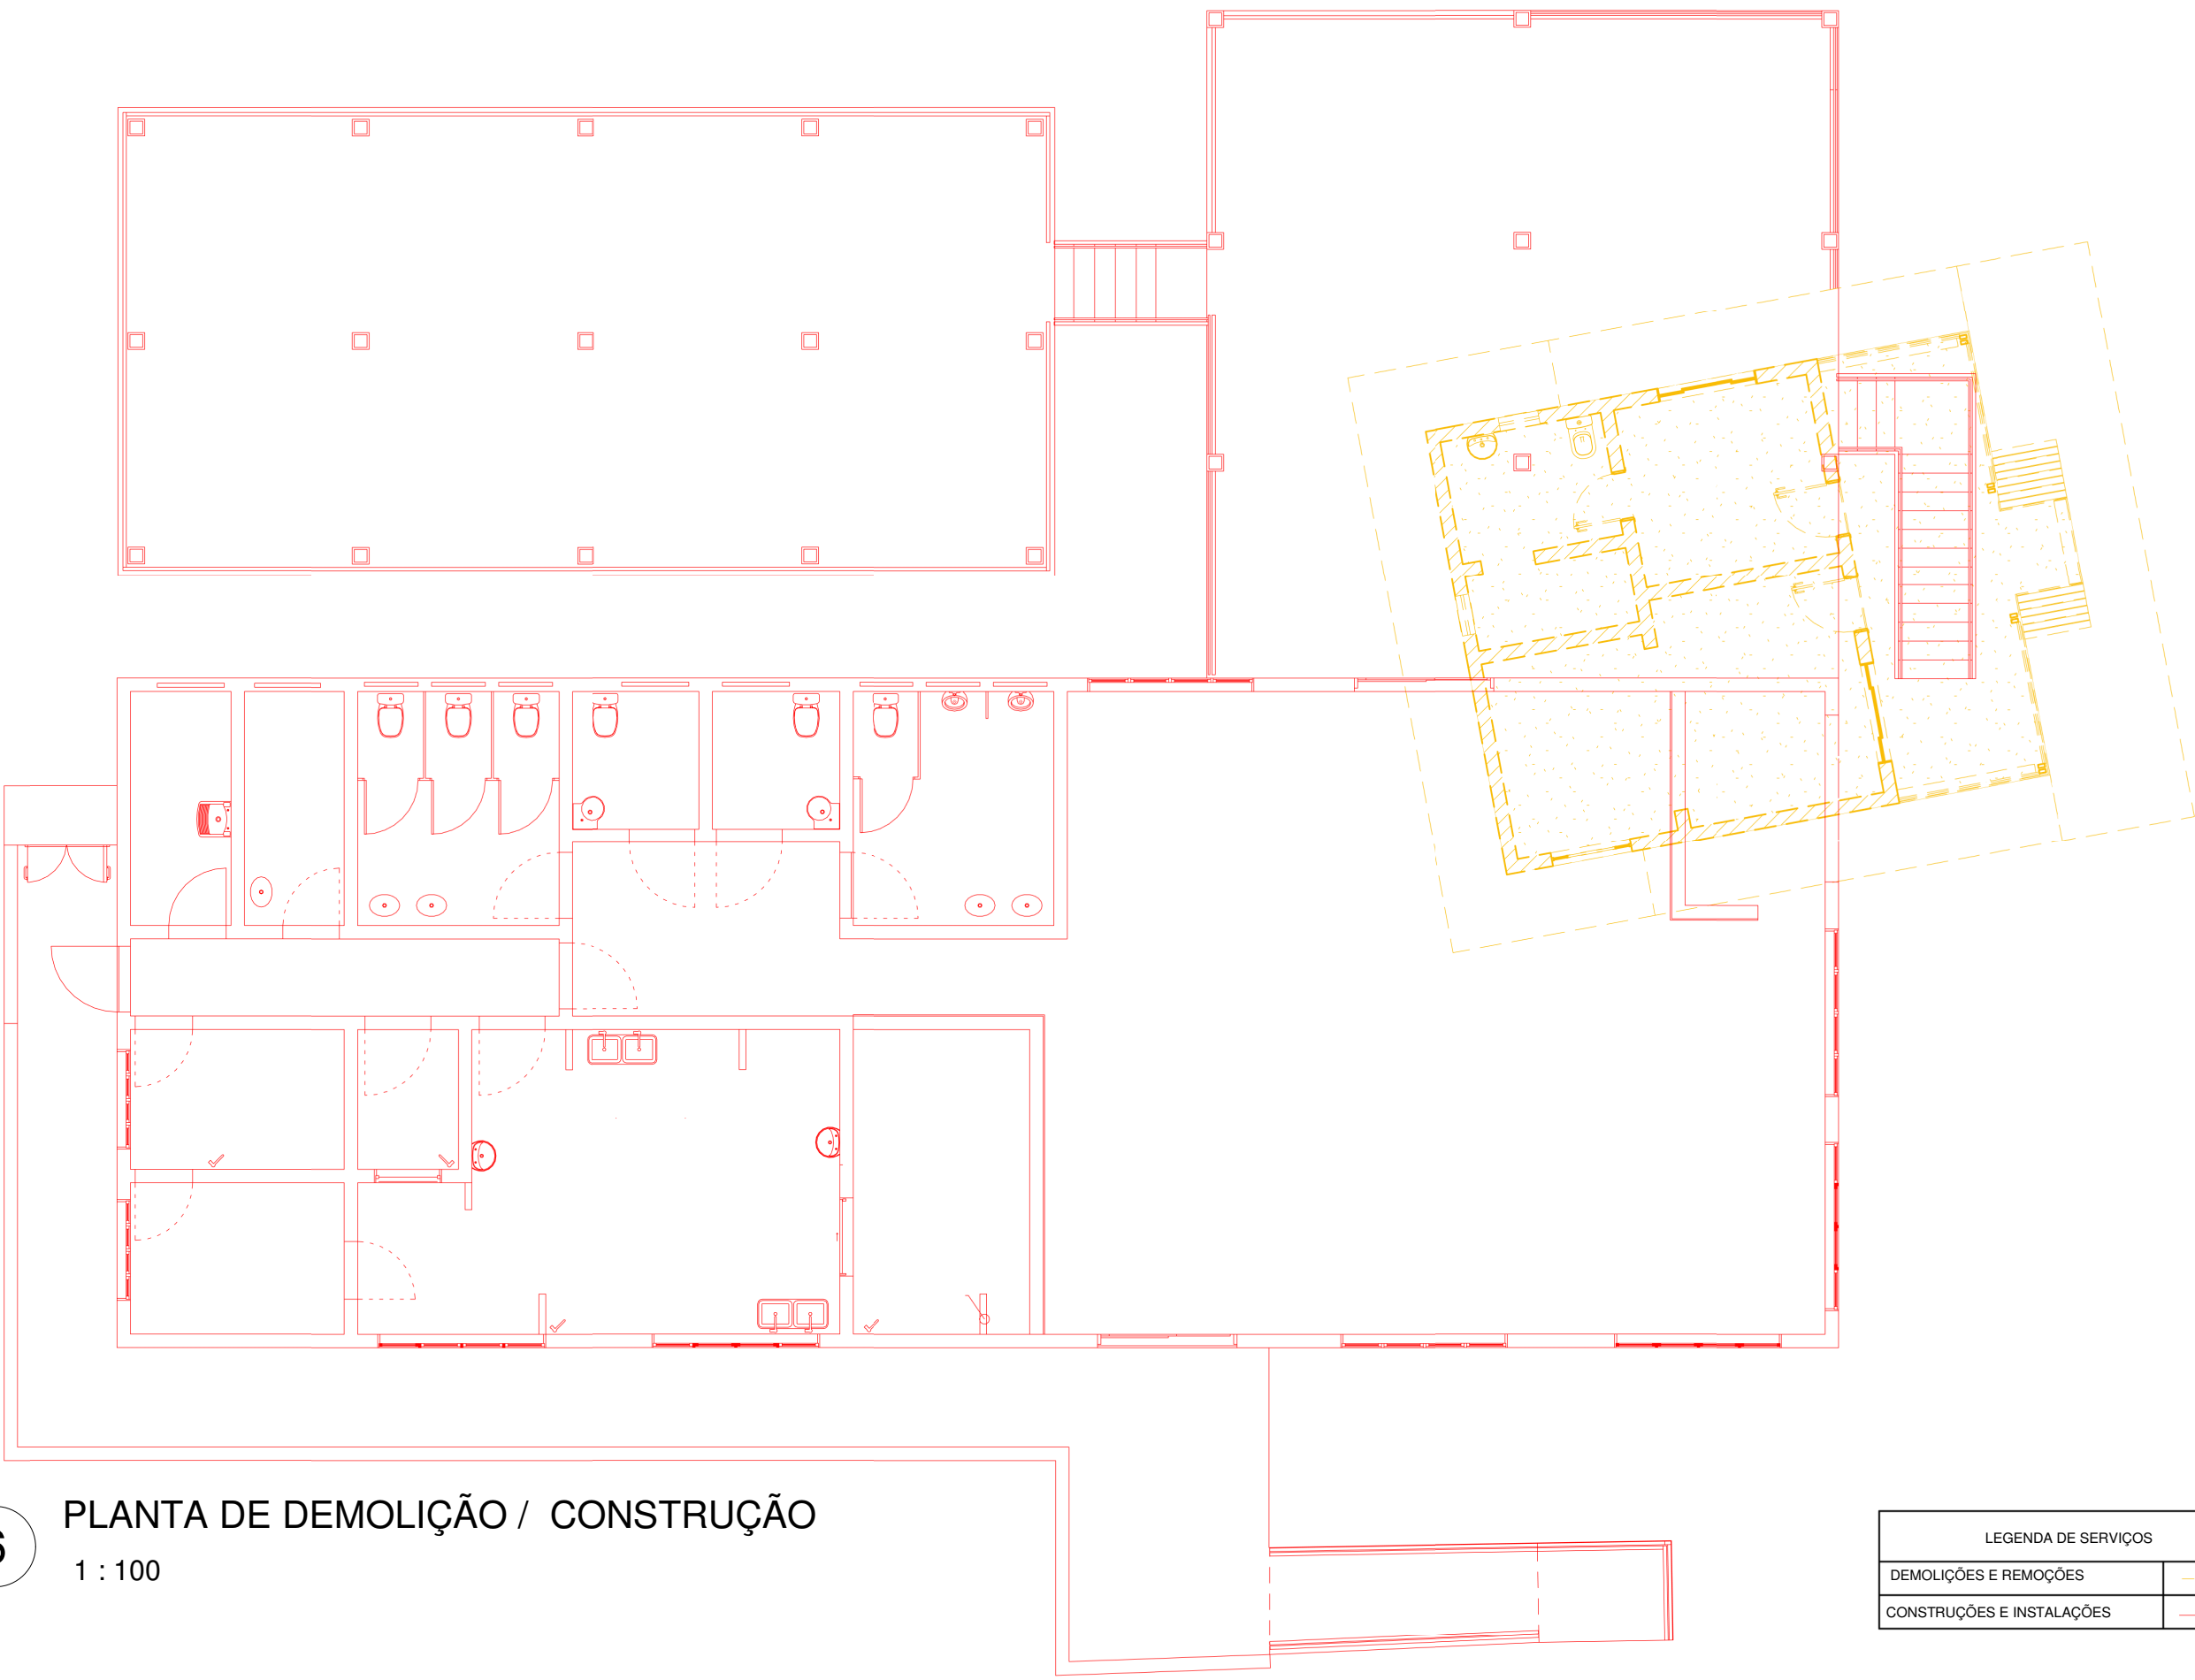

6 PLANTA DE DEMOLIÇÃO / CONSTRUÇÃO
1 : 100

- NOTAS:**
- MEDIDAS E NÍVEIS EM METROS;
 - VERIFICAR DETALHES CONSTRUTIVOS PERTINENTES NO MEMORIAL DESCRITIVO;
 - AS ALTERAÇÕES NESTE PROJETO SOMENTE COM AUTORIZAÇÃO EXPRESSA DA FISCALIZAÇÃO E DA EMPRESA PROJETISTA;
 - PARA DETALHAMENTO DO MURO VER PROJETO ESPECÍFICO.

- REFERÊNCIAS:**
- PLANILHA DE QUANTITATIVOS;
 - MEMORIAL DESCRITIVO E ESPECIFICAÇÕES TÉCNICAS.

REV. 00		02/06/2023		EMISSÃO INICIAL	
				DAC	
REVISÃO:		DATA :		DESCRIÇÃO:	
				RESP.	
<div><div></div><div>Prefeitura Municipal de Pouso Alegre</div></div>					
PROJETO				GERÊNCIA	
<div><div>Rua Miguel Vianna, nº 81, Sala 12 Bairro Morro Chic CEP: 37500-080 – Itajubá / MG Tel: (35) 3623-8846 www.dacengenharia.com.br</div></div>				ALOISIO CAETANO FERREIRA CREA: MG-97.132/D	
				RESPONSÁVEL TÉCNICO	
				ENGR. CIVIL FLÁVIA BARBOSA CREA: MG-187.842/D	
EMPREENDIMENTO					
REVITALIZAÇÃO DO PARQUE NATURAL MUNICIPAL DE POUSO ALEGRE					
ENDEREÇO				DISCIPLINA	
AVENIDA WALDEMAR AZEVEDO JUNQUEIRA POUSO ALEGRE - MINAS GERAIS				ARQUITETÔNICO	
ASSUNTO				FASE DO PROJETO	
RESTAURANTE - PLANTA BAIXA, PLANTA DE COBERTURA, PLANTA DE DEMOLIÇÃO / CONSTRUÇÃO E CORTES DO POSTO DE GUARDA				EXECUTIVO	
				FOLHA Nº:	
				08/08	
DATA INICIAL		ESCALA		REVISÃO	
02/06/2023		INDICADA		REV.00	
DAC-PMPA-PNM-RES-PE-ARQ-R00.RVT					