




1 PLANTA DE PAGINAÇÃO
1 : 50

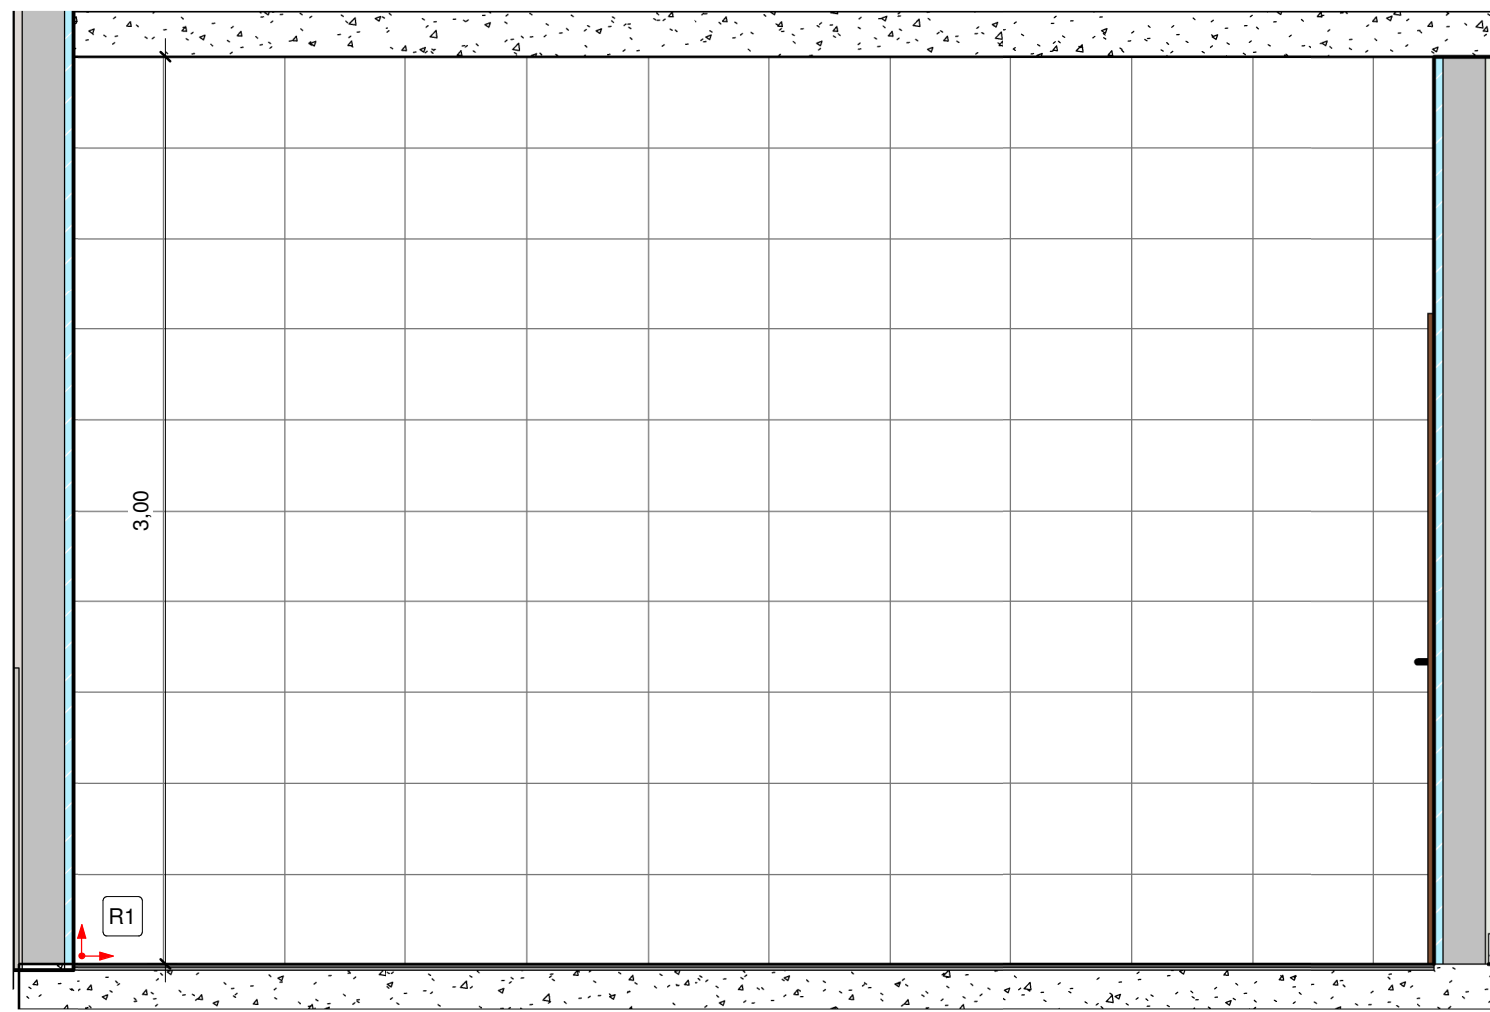


2 VISTA 1 - BAN. FEM.
1 : 25

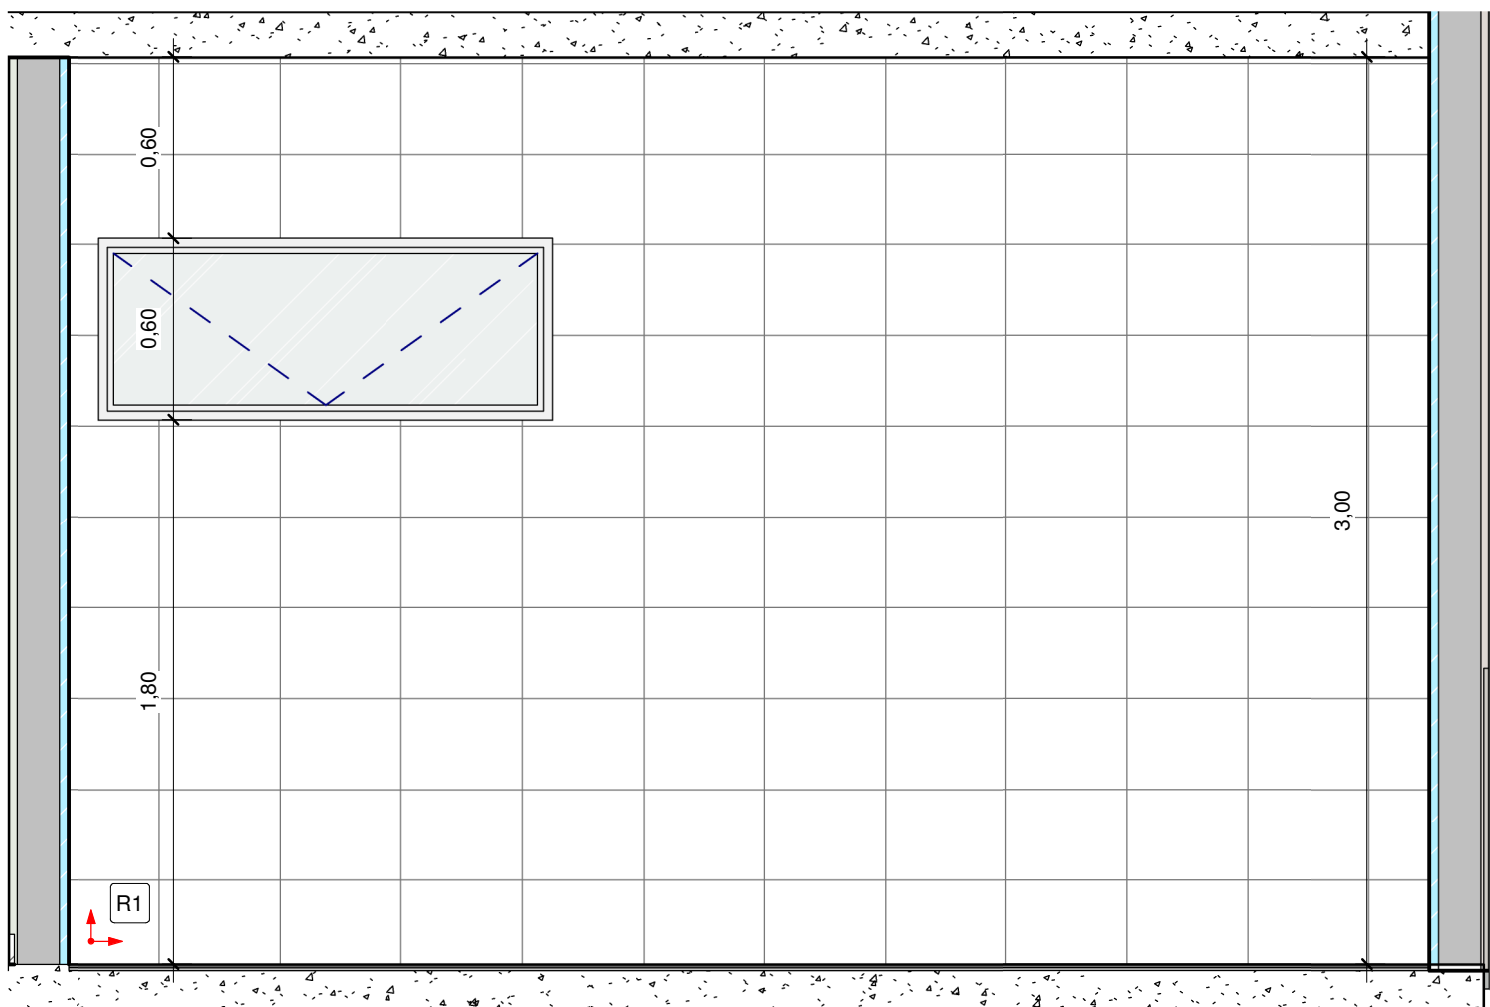


4 VISTA 3 - BAN. FEM.
1 : 25

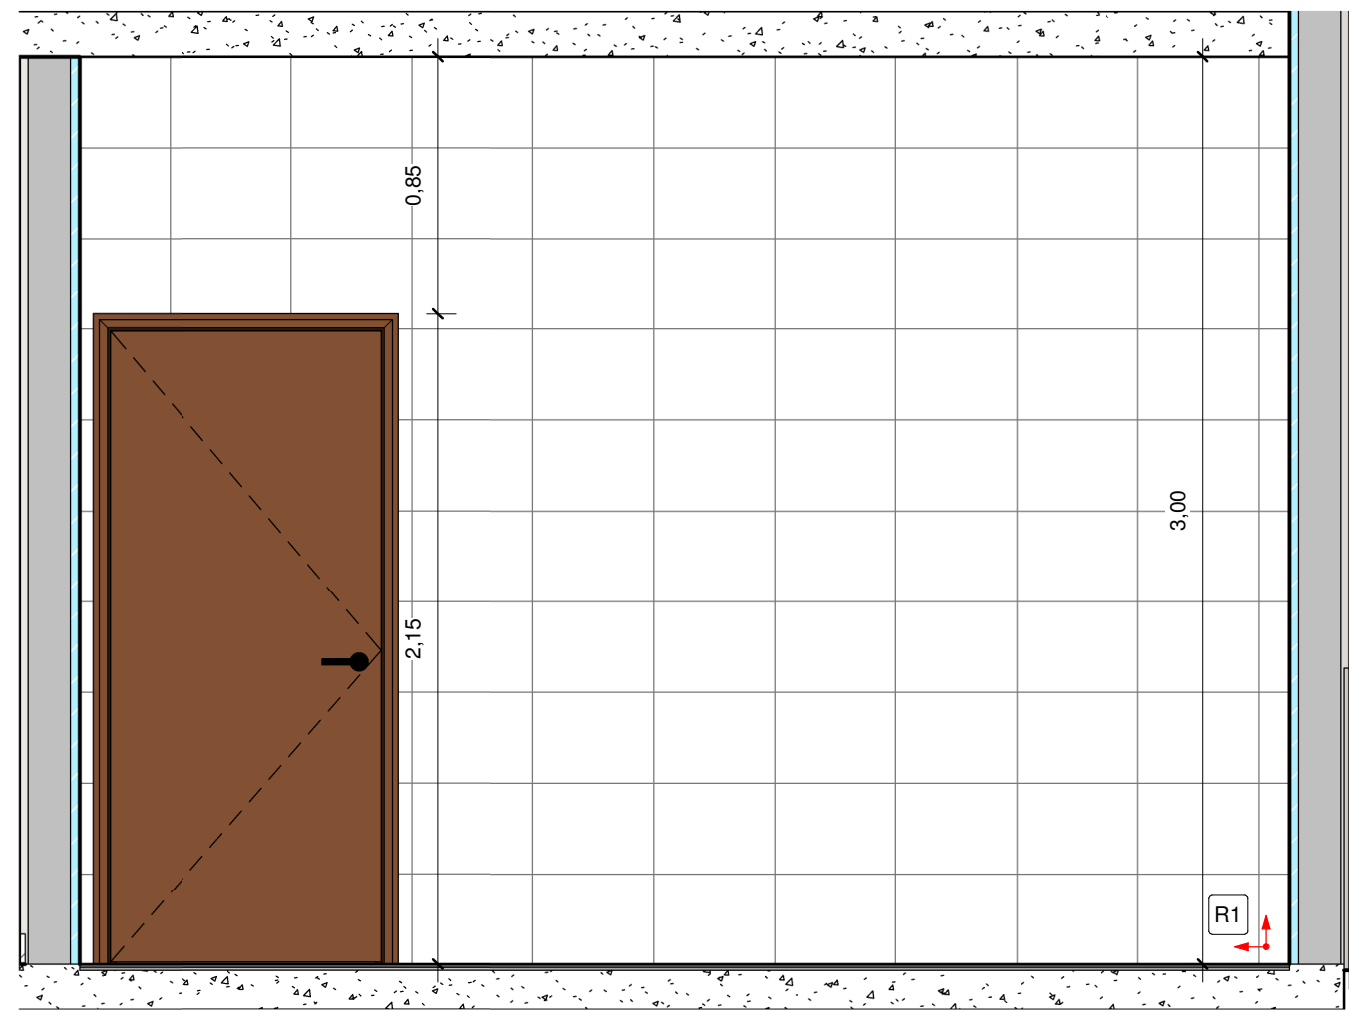

3 VISTA 2 - BAN. FEM.
1 : 25

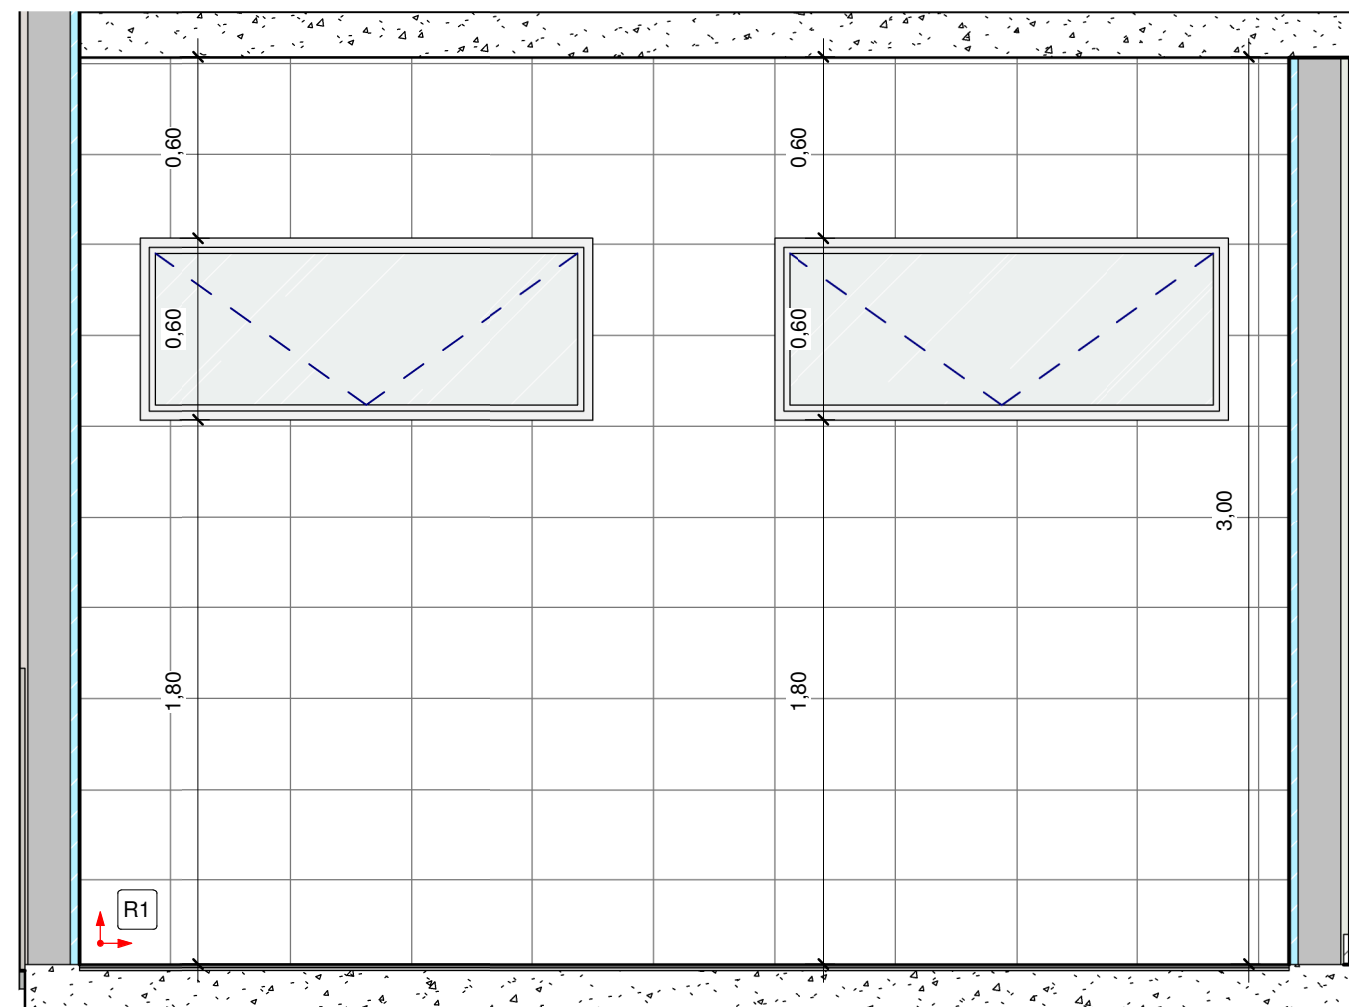

5 VISTA 4 - BAN. FEM.
1 : 25

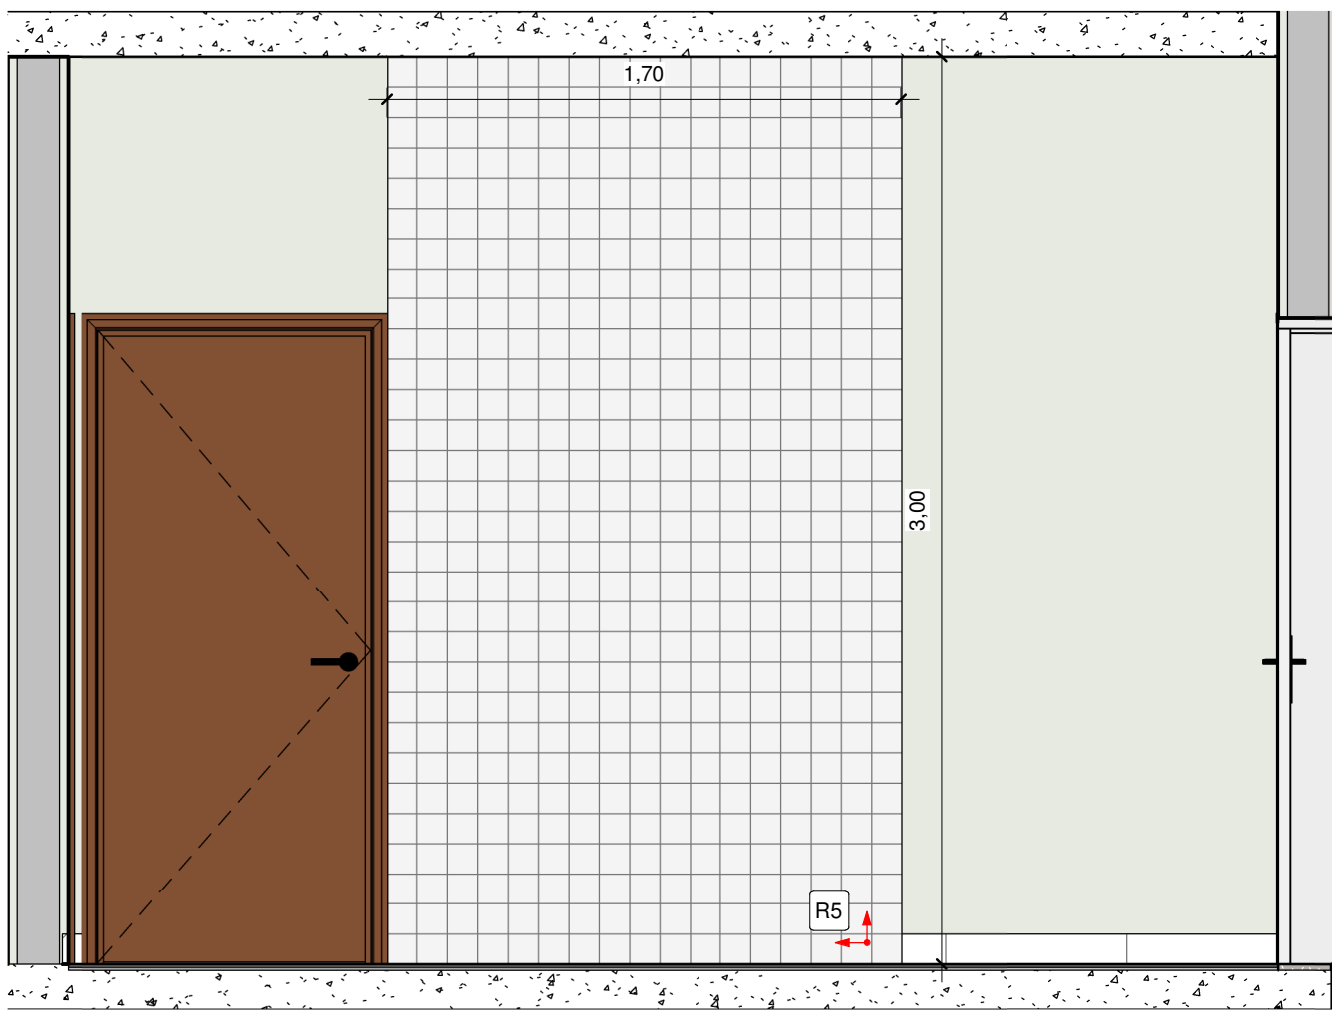


10 VISTA 1 - ENTRADA
1 : 25


| LEGENDA PAGINAÇÃO | |
|-------------------|--|
| | PINTURA ACRÍLICA PREMIUM SOBRE MASSA ÚNICA, COR BISCOITO CASEIRO |
| | PINTURA ACRÍLICA PREMIUM SOBRE MASSA ÚNICA, COR BRANCO GELO |
| | CERÂMICA 30 X 40 CM, COR BRANCO |
| | CERÂMICA 10 X 10 CM, COR BRANCO |
| | PONTO DE INÍCIO DO ASSENTAMENTO DE PISO E AZULEJO |

NOTAS:
- MEDIDAS E NÍVEIS EM METROS;
- VERIFICAR DETALHES CONSTRUTIVOS PERTINENTES NO MEMORIAL DESCRITIVO;
- AS ALTERAÇÕES NESTE PROJETO SOMENTE COM AUTORIZAÇÃO EXPRESSA DA FISCALIZAÇÃO E DA EMPRESA PROJETISTA;
- PARA DETALHAMENTO DO MURO VER PROJETO ESPECÍFICO.


REFERÊNCIAS:
- PLANILHA DE QUANTITATIVOS;
- MEMORIAL DESCRITIVO E ESPECIFICAÇÕES TÉCNICAS.

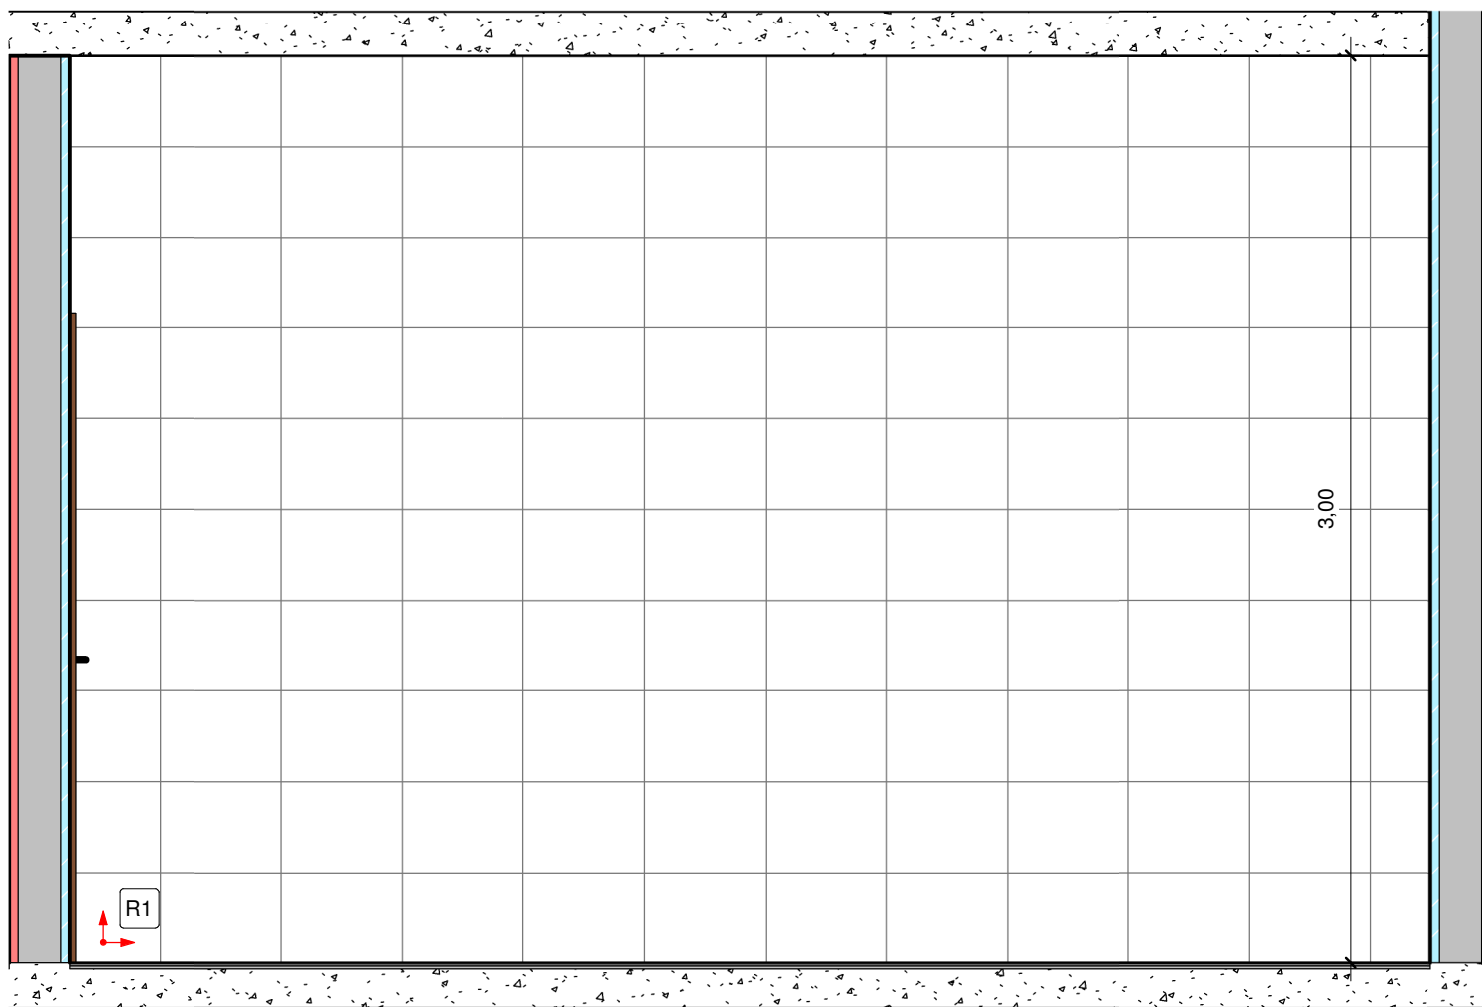


6 VISTA 1 - BAN. MASC.
1 : 25

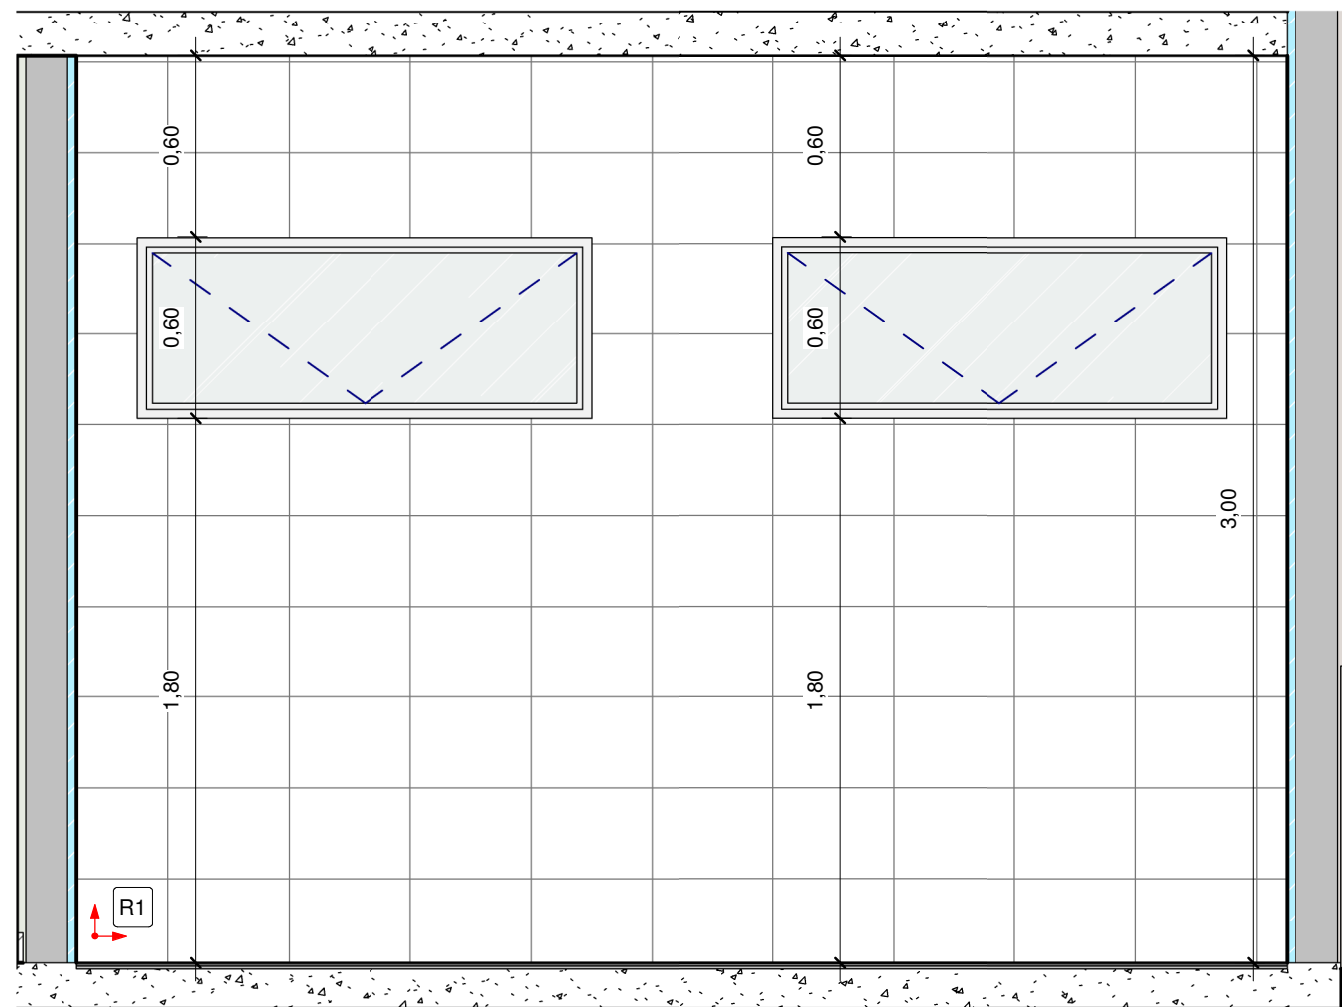

7 VISTA 2 - BAN. MASC.
1 : 25

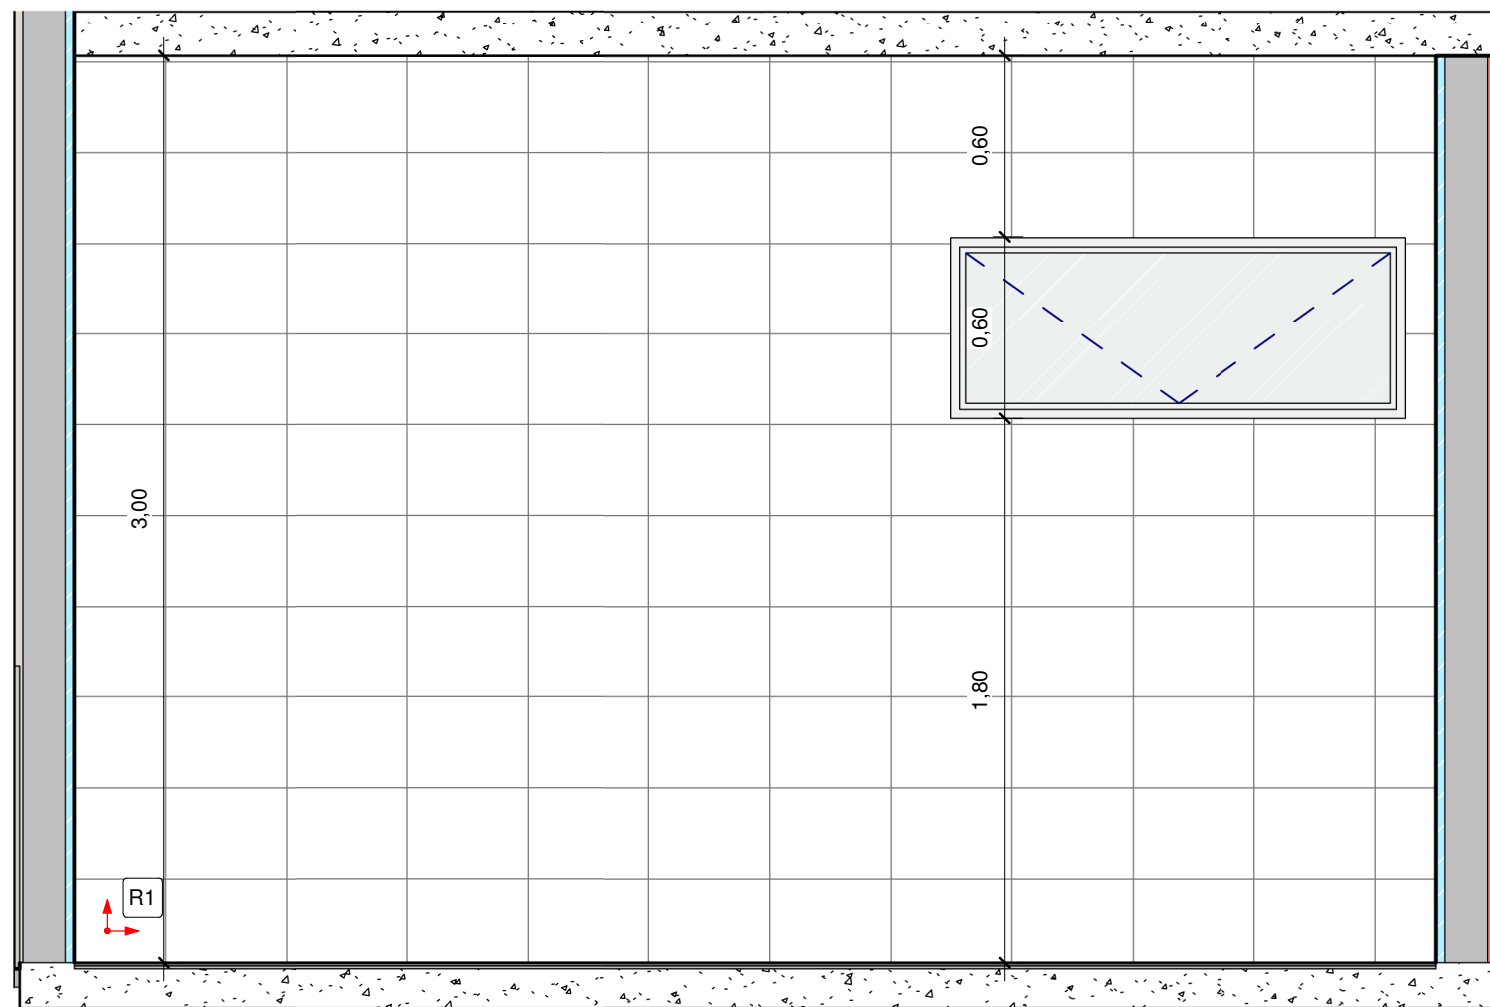

8 VISTA 3 - BAN. MASC.
1 : 25

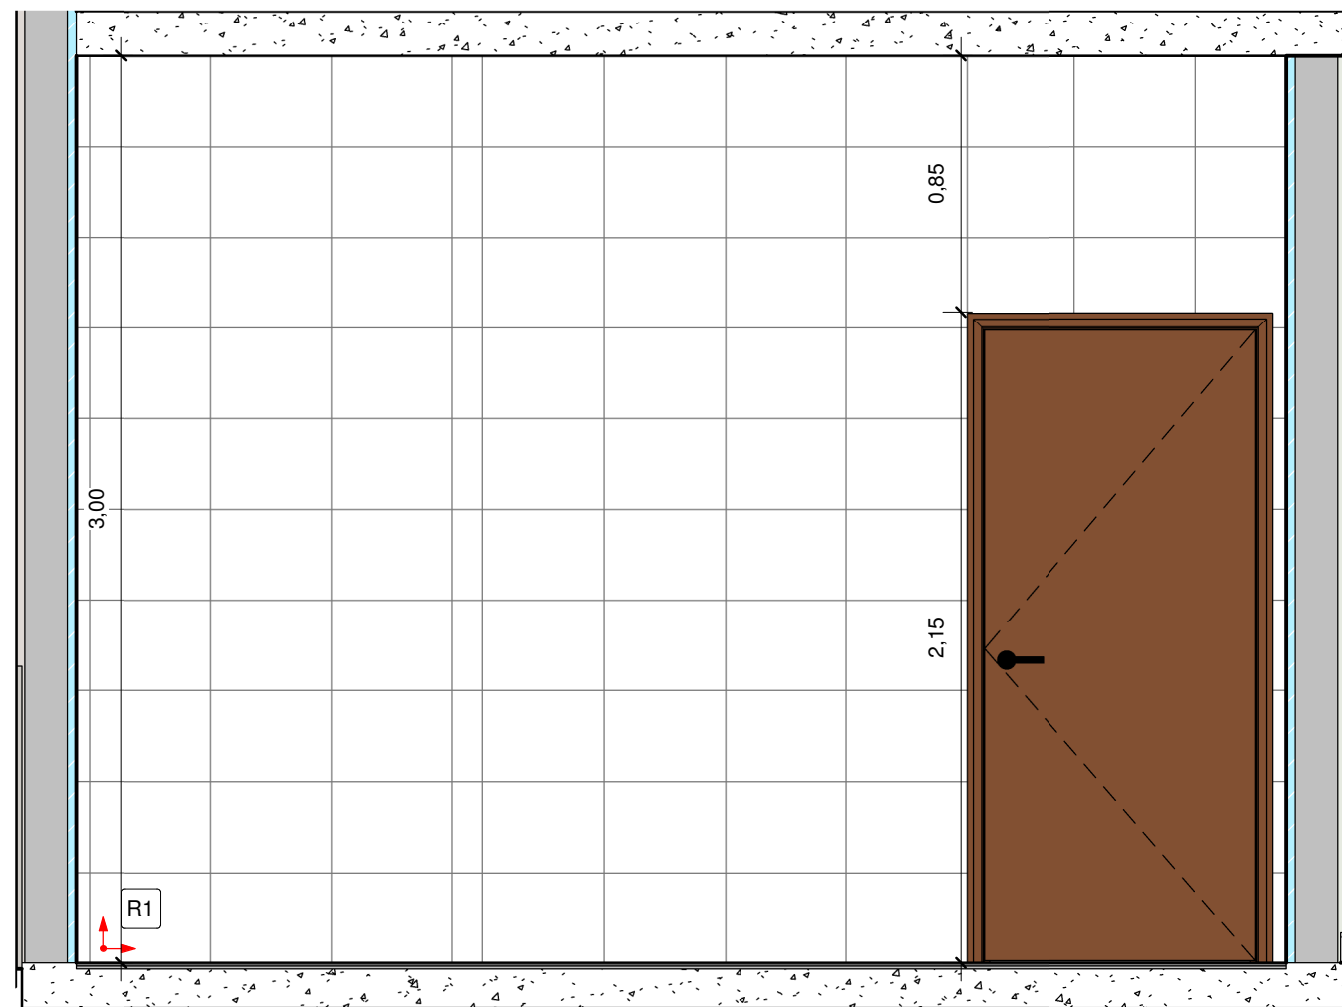

9 VISTA 4 - BAN. MASC.
1 : 25

| | | | |
|--|----------|--|--|
| | | | |
| | | | |
| | | | |
| | | | |
| | | | |
| REV. 00 02/06/2023 EMISSÃO INICIAL | | | DAC |
| REVISÃO DATA : DESCRIÇÃO: | | | RESP.: |
| | | | |
| PROJETO | | GERÊNCIA | ALOISIO CAETANO FERREIRA CREA: MG-97.132/D |
| | | RESPONSÁVEL TÉCNICO | |
| Rua Miguel Vianna, n° 81, Sala 12 Bairro Morro Chic CEP: 37500-080 - Itajubá / MG Tel: (35) 3623-8846 www.dacengenharia.com.br | | ENQº CIVIL FLÁVIA BARBOSA CREA: MG-187.842/D | |
| EMPRESAMENTO | | | |
| REVITALIZAÇÃO DO PARQUE NATURAL MUNICIPAL DE POUSO ALEGRE | | | |
| ENGENHEIRO | | DISCIPLINA | |
| AVENIDA WALDEMAR AZEVEDO JUNQUEIRA POUSO ALEGRE - MINAS GERAIS | | ARQUITETÔNICO | |
| ASSUNTO | | FASE DO PROJETO | |
| CENTRO EDUCACIONAL - PLANTA DE PAGINAÇÃO E VISTAS DE PAGINAÇÃO | | EXECUTIVO | |
| | | FOLHA Nº | |
| | | 04/05 | |
| DATA INICIAL | ESCALA | REVISÃO | |
| 02/06/2023 | INDICADA | REV.00 | DAC-PMPA-PNM-CED-PE-ARQ-R00.RVT |