



PROJETO ARQUITETÔNICO - REVITALIZAÇÃO DO PARQUE NATURAL MUNICIPAL DE POUSO ALEGRE


ESCALA INDICADA

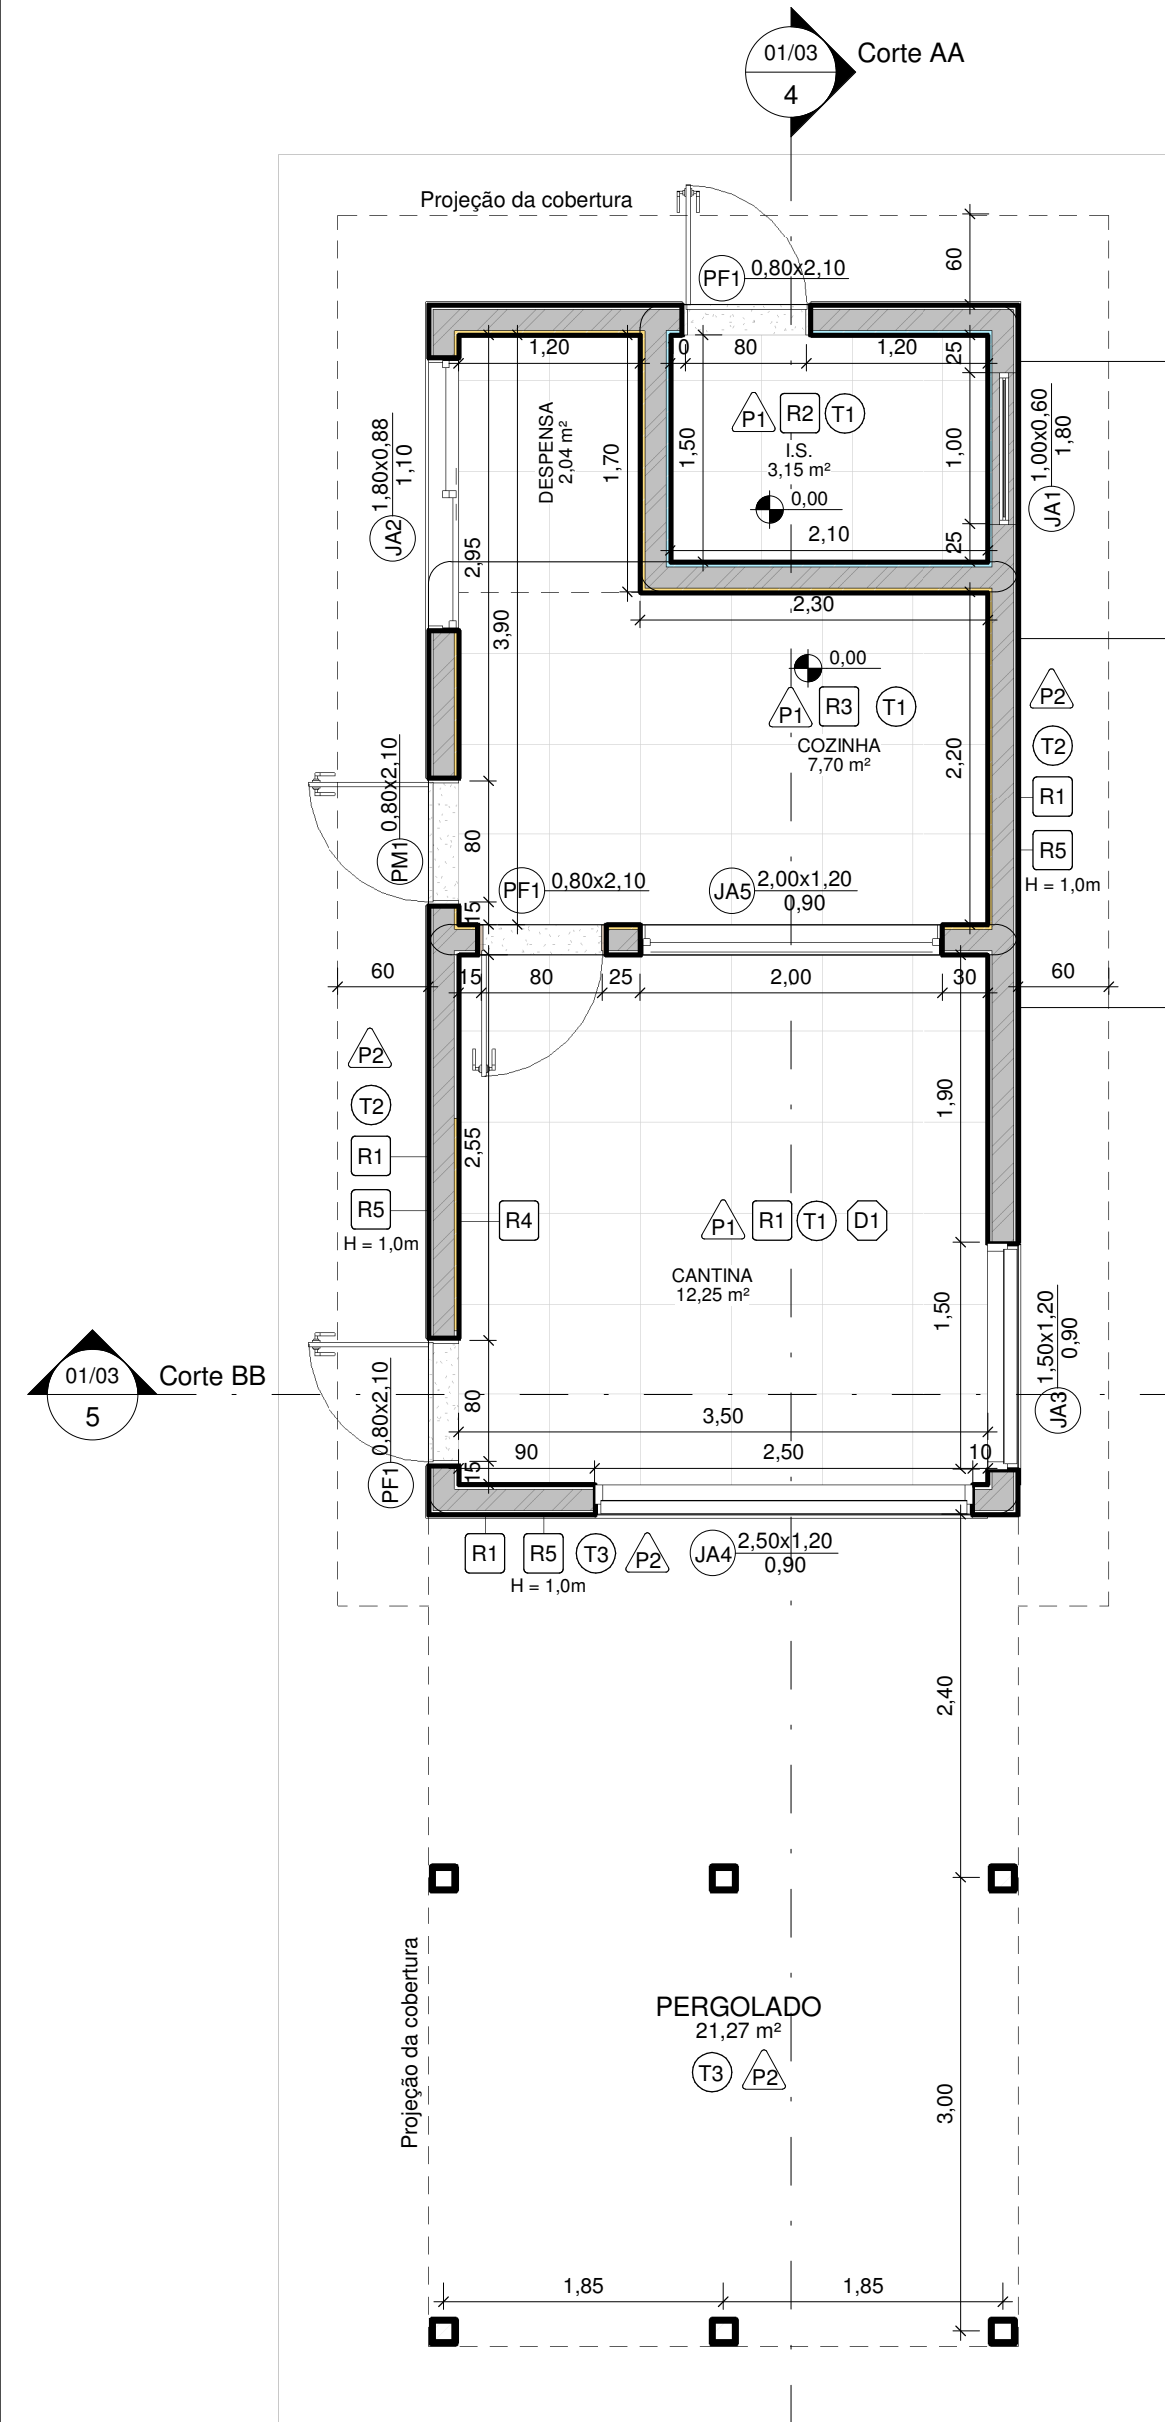


1 PLANTA BAIXA  
1 : 50

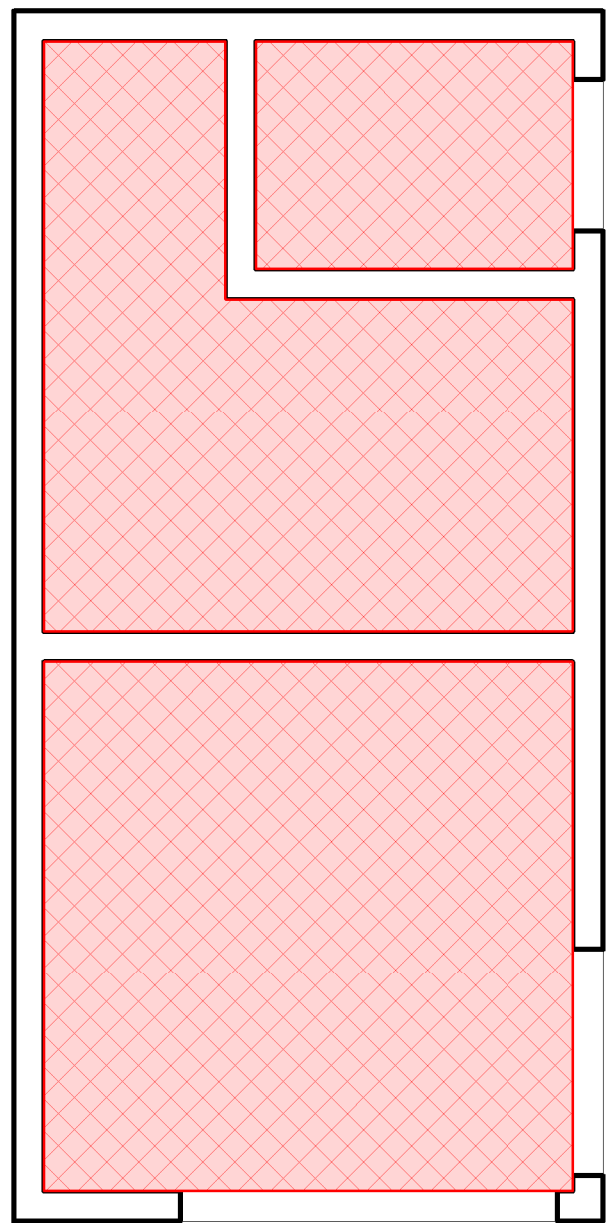


7 PLANTA DE IMPERMEABILIZAÇÃO  
1 : 50

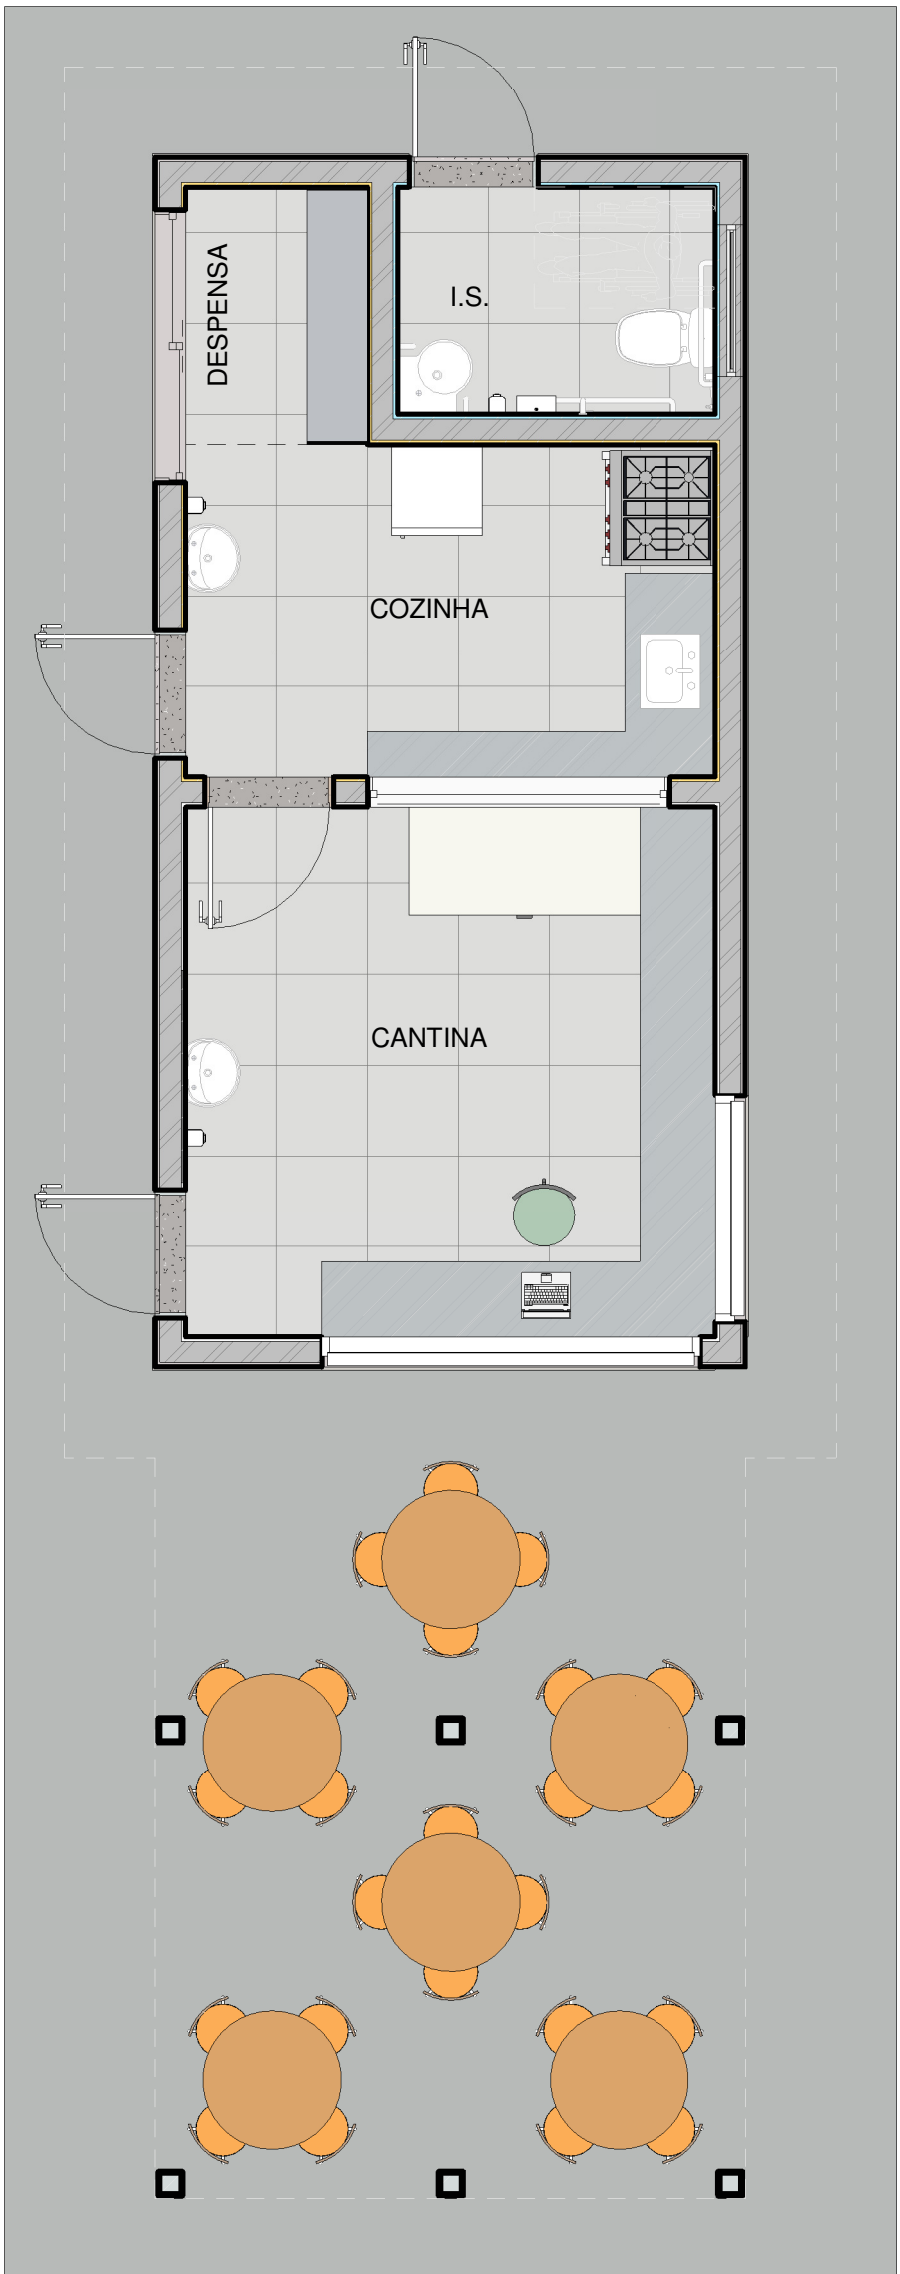


2 LAYOUT  
1 : 50

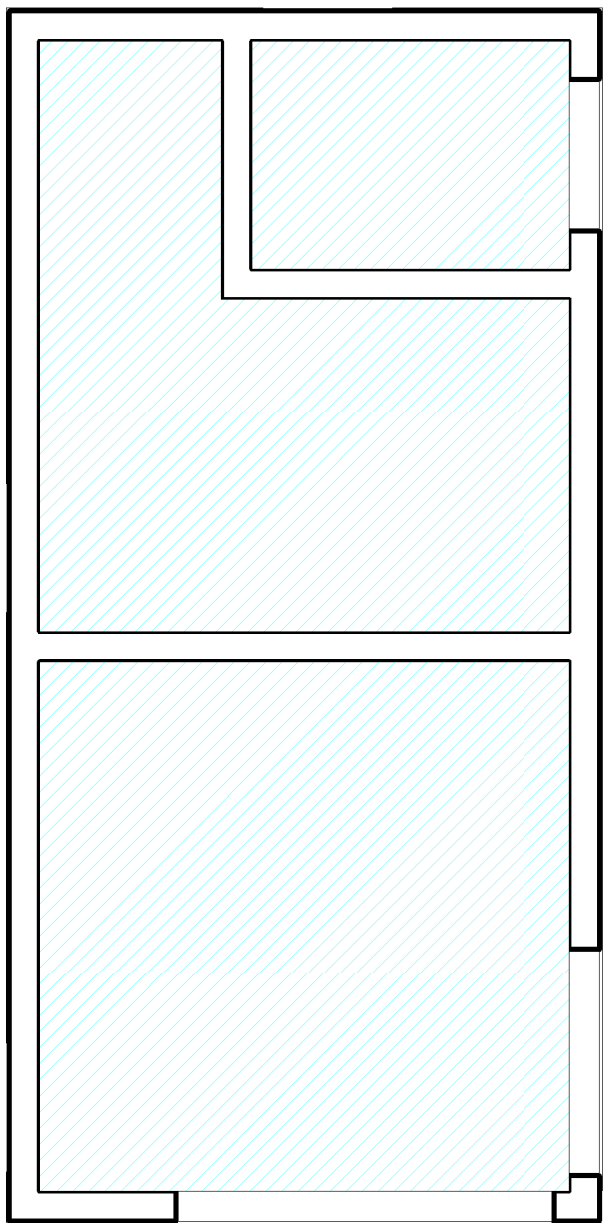


8 PLANTA DE FORRO  
1 : 50

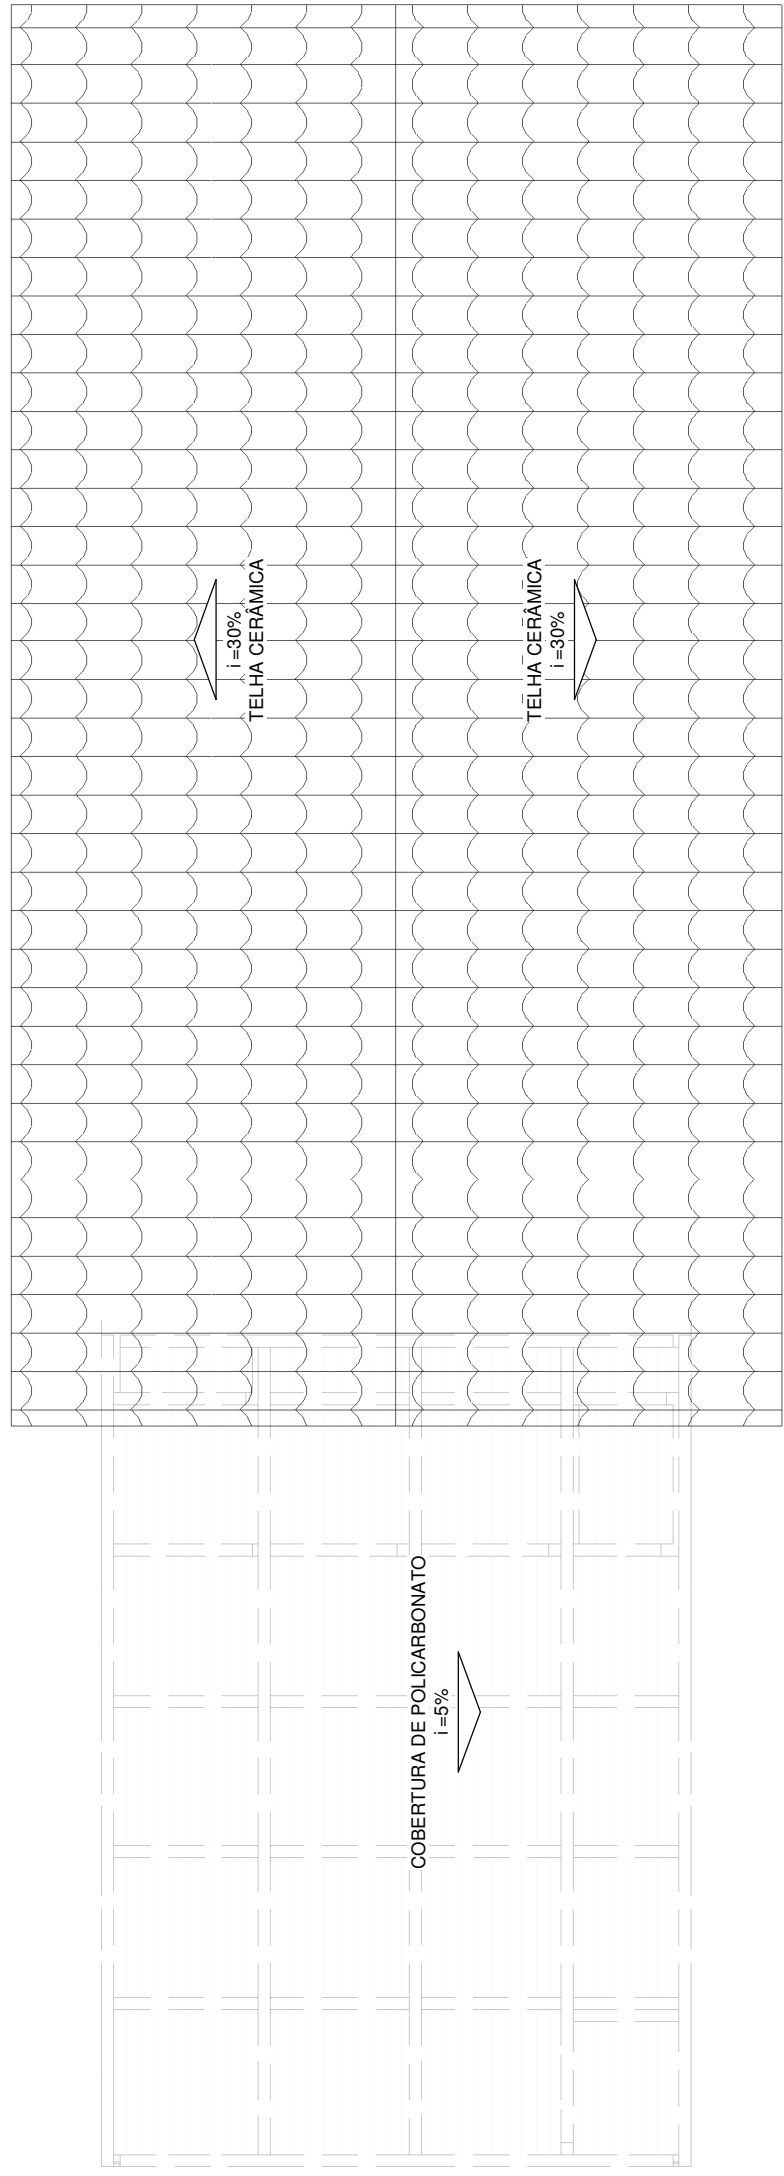


3 COBERTURA  
1 : 50

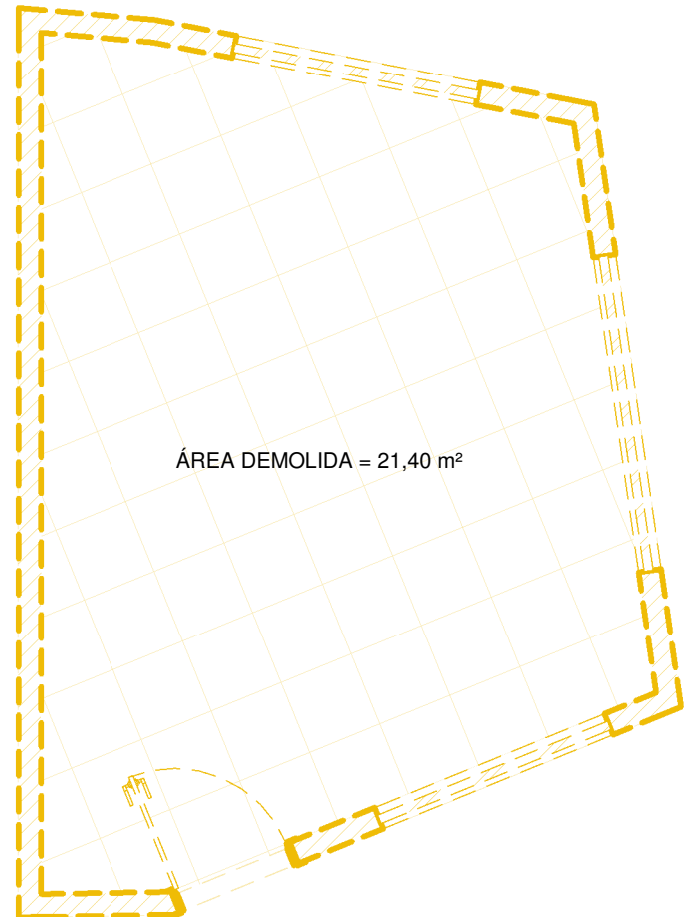


9 DEMOLIÇÃO  
1 : 50

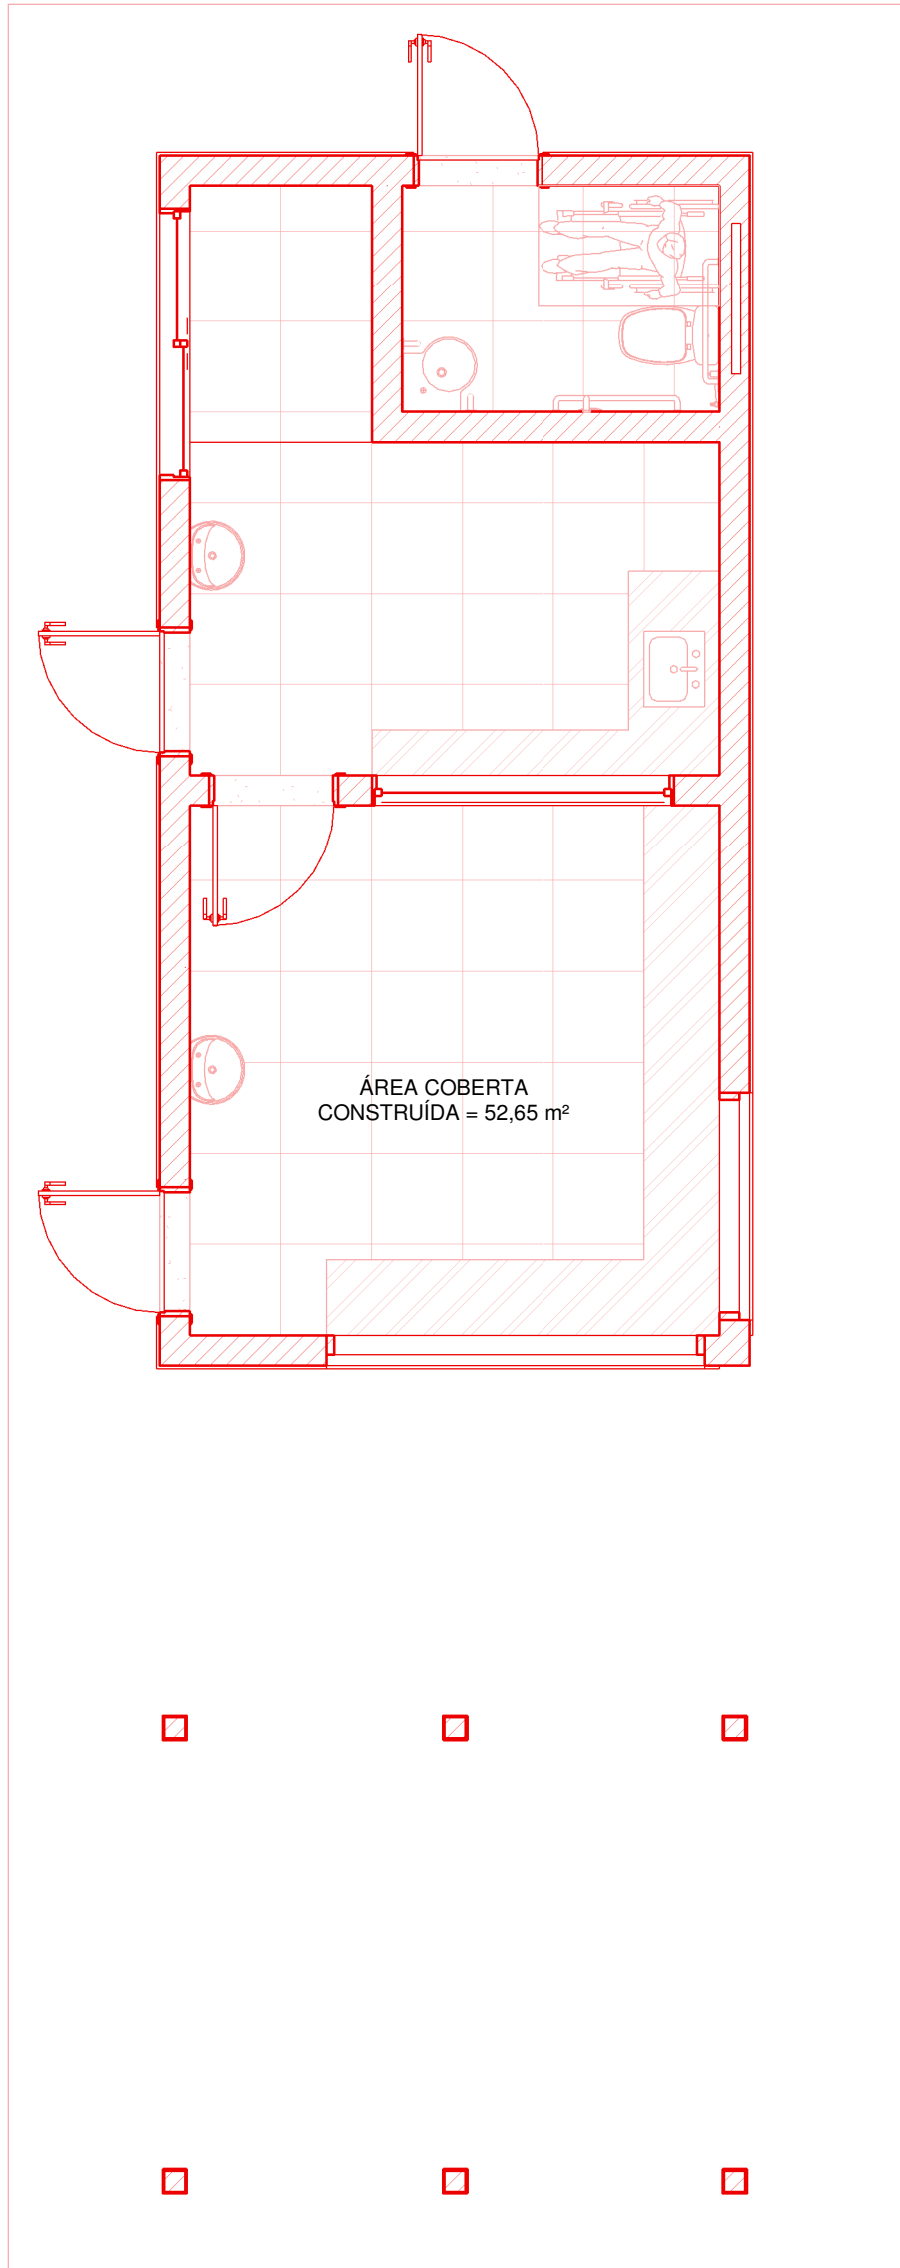


10 CONSTRUÇÃO  
1 : 50

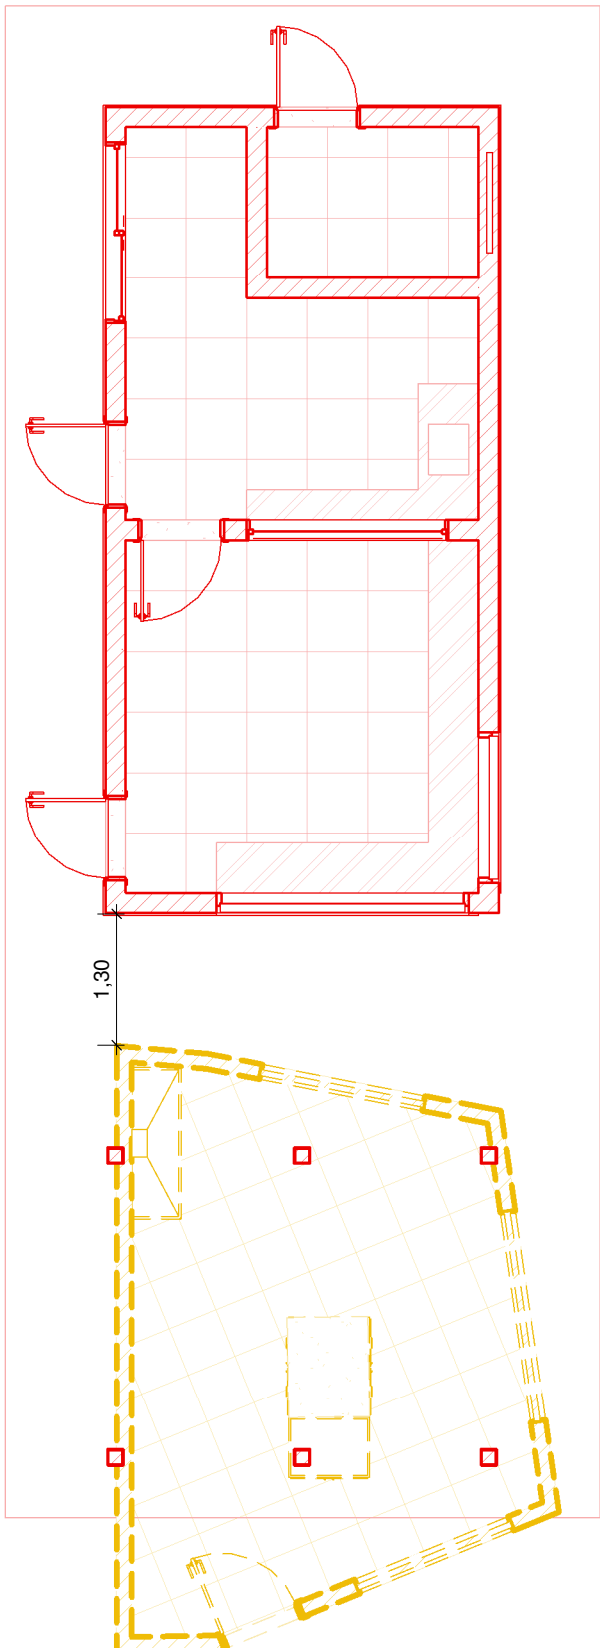


11 PLANTA DE REFORMA  
1 : 75

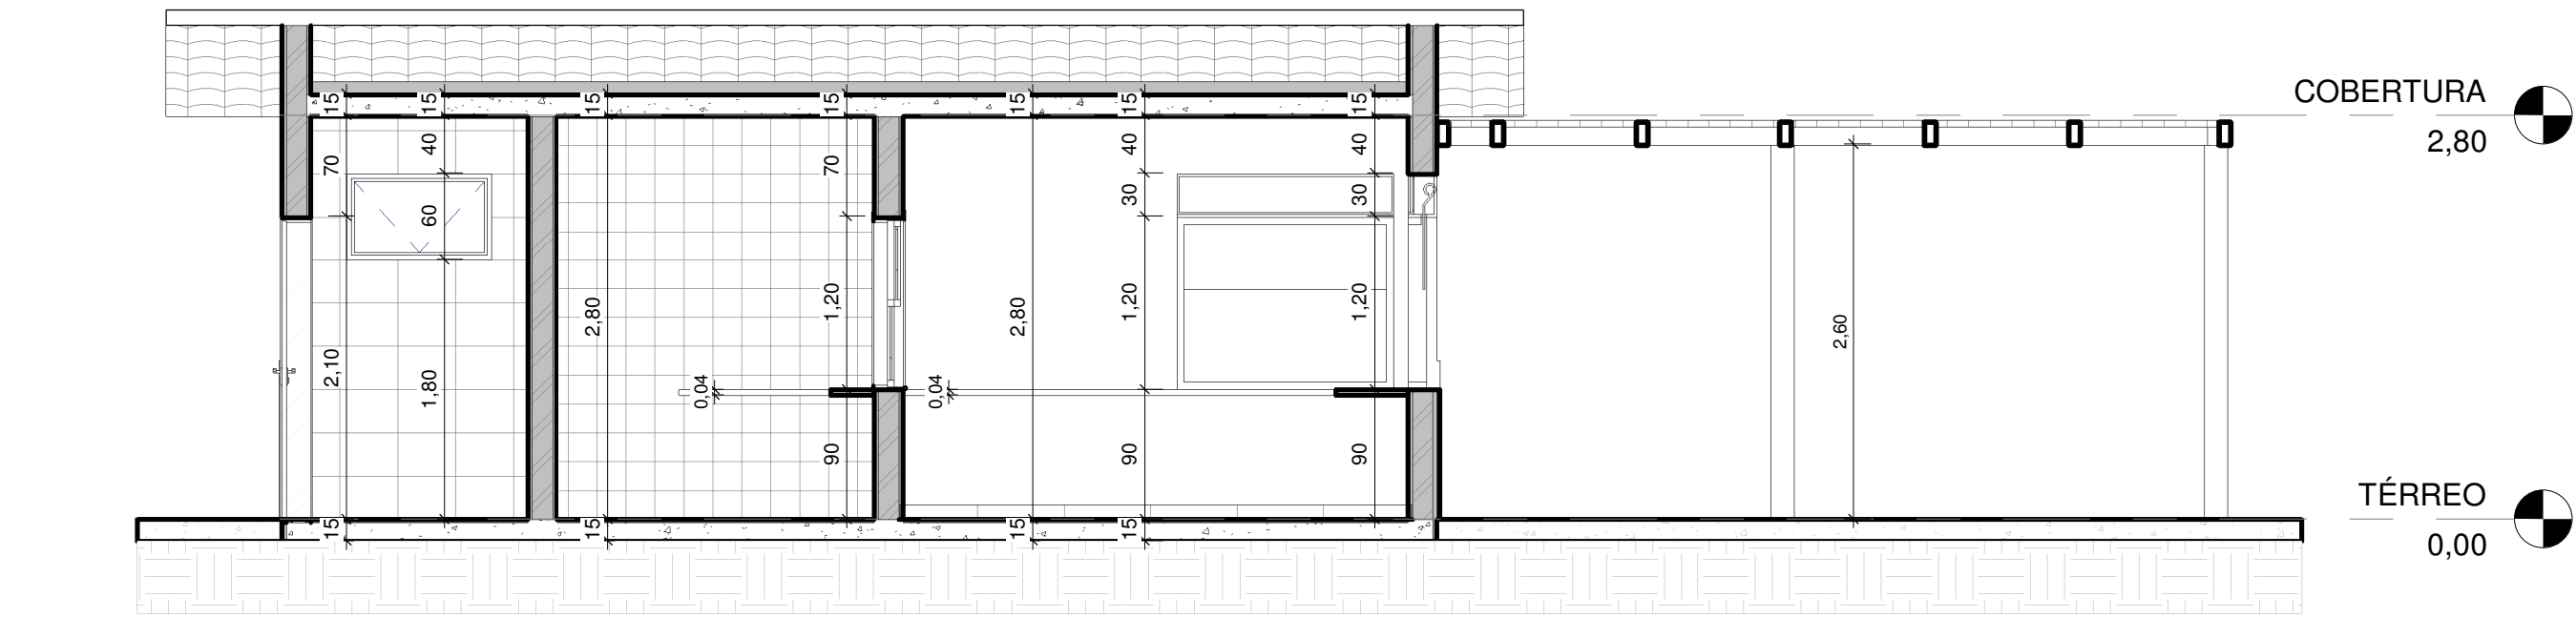


4 CORTE AA  
1 : 50

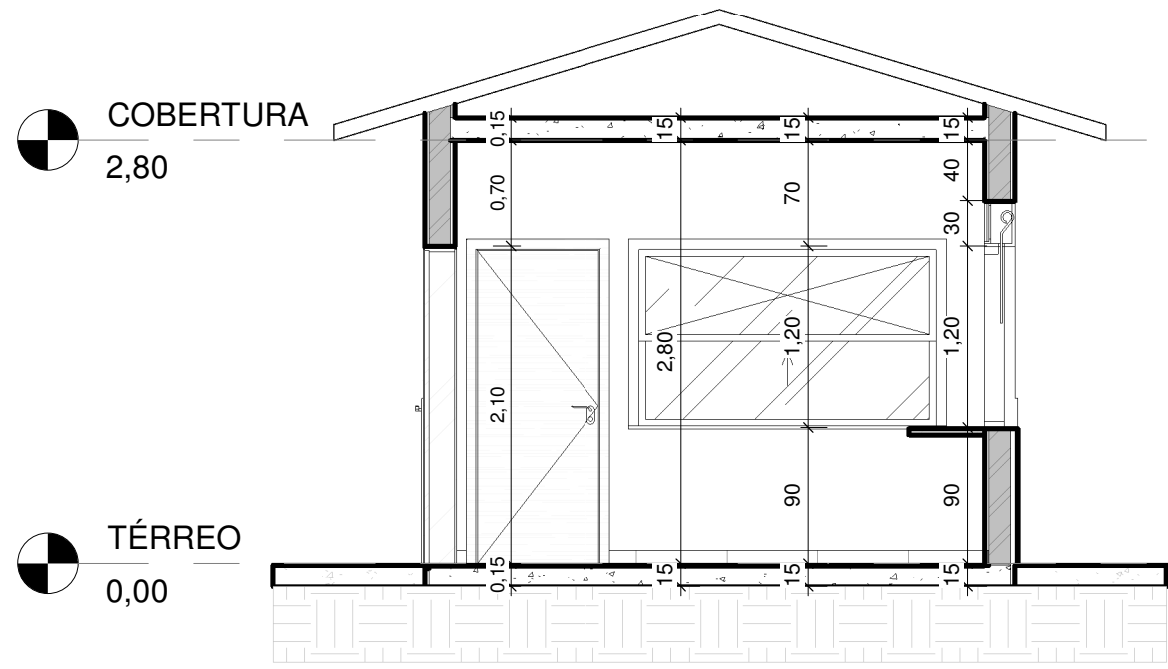


5 CORTE BB  
1 : 50

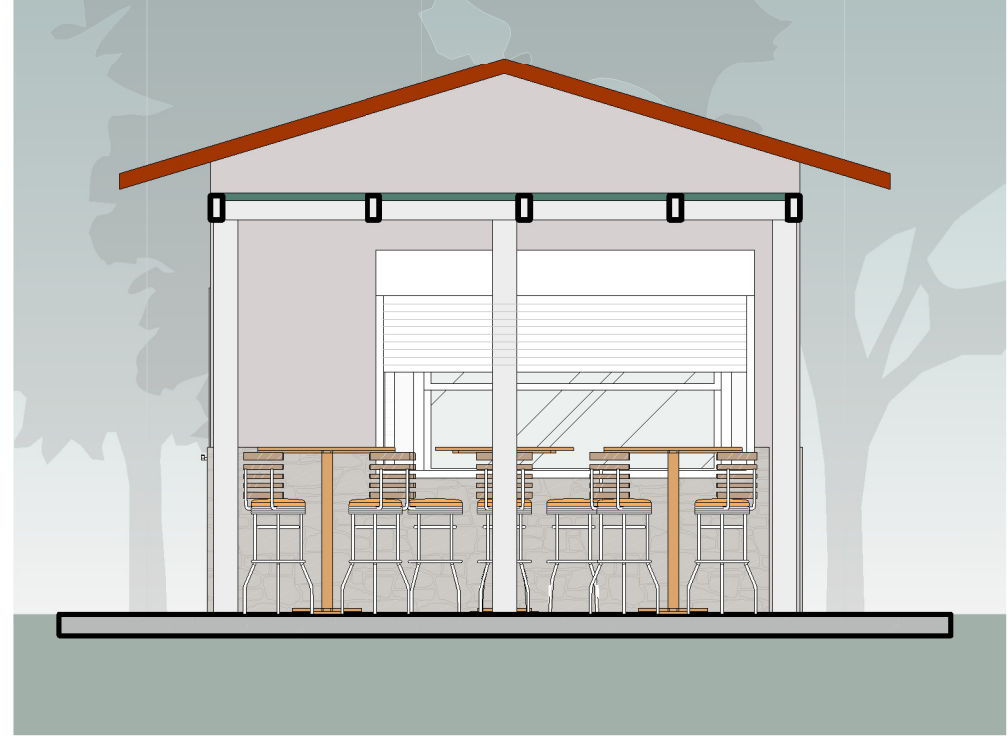

6 FACHADA  
1 : 50

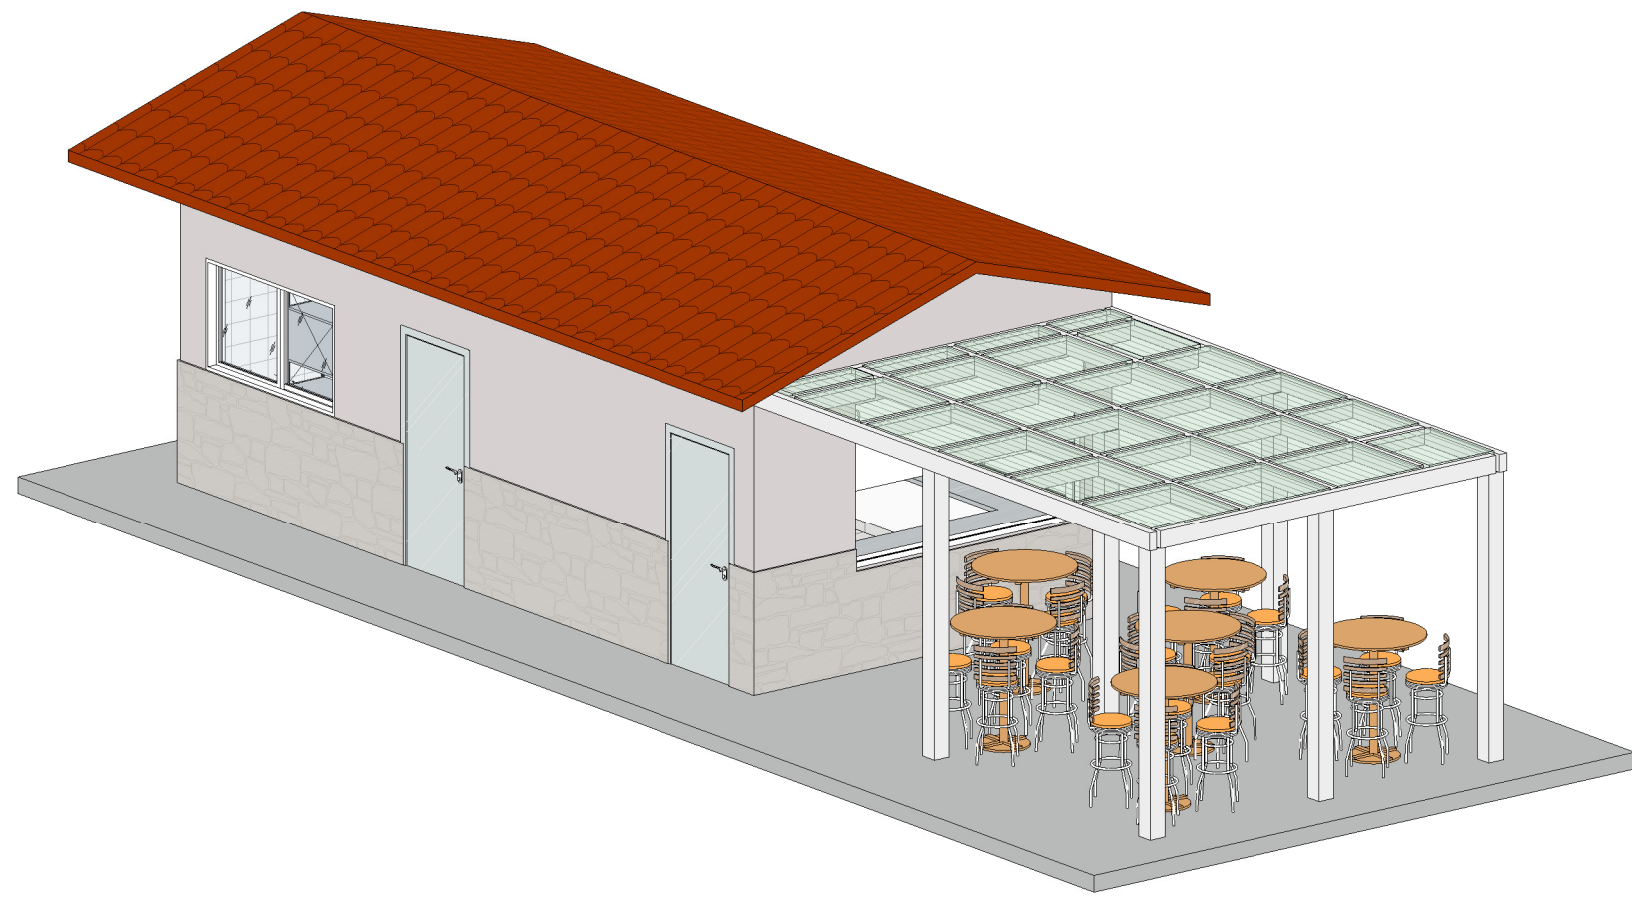

12 VISTA 3D

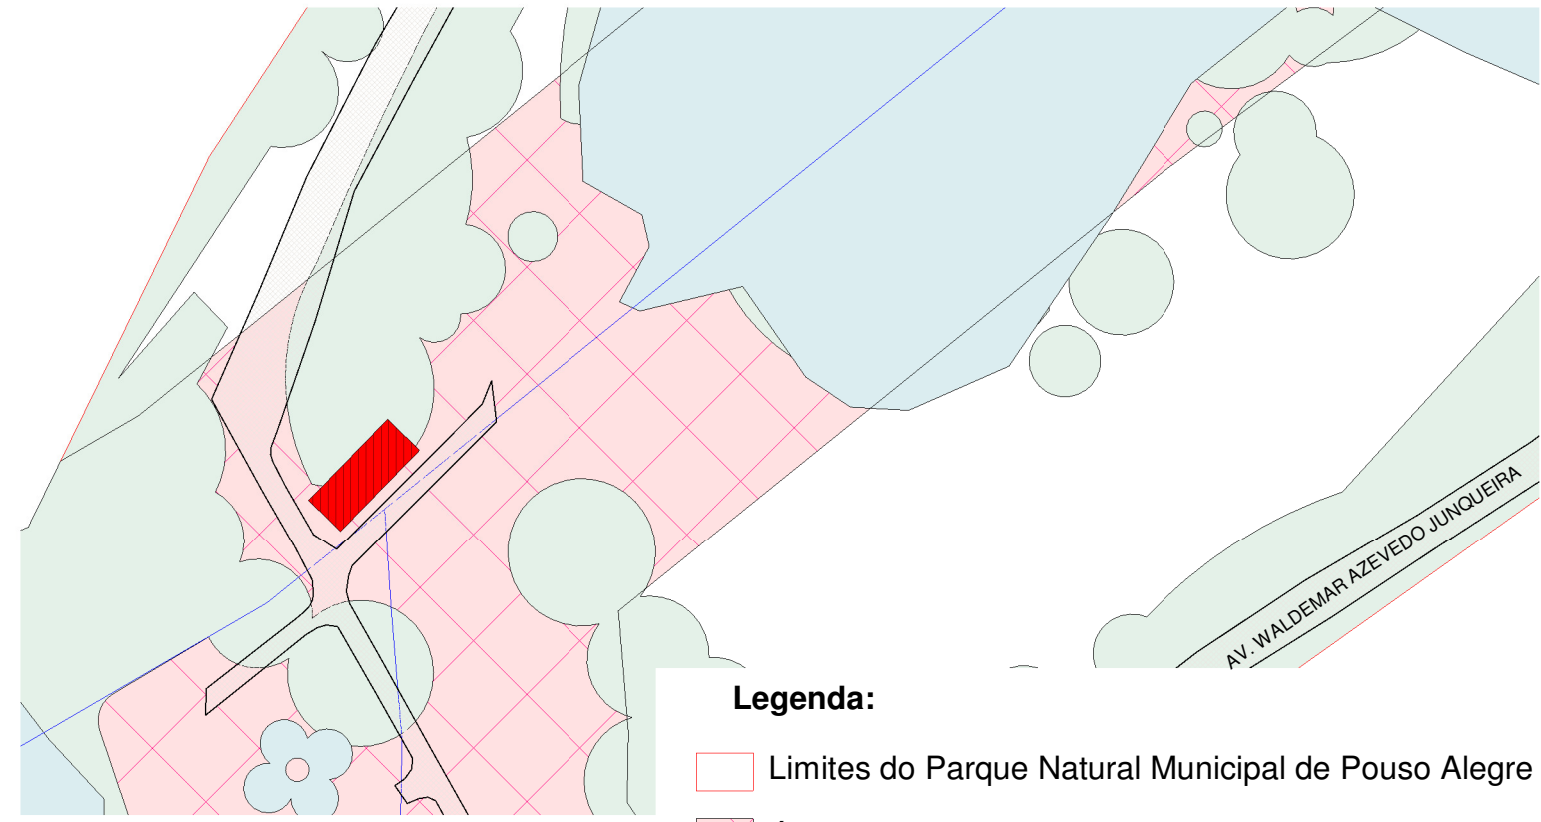

13 SITUAÇÃO  
1 : 1000

QUADRO DE ÁREAS	
ÁREA DO TERRENO	500 ha
ÁREA DEMOLIDA	21,40 m²
ÁREA CONSTRUIDA	52,65 m²
PROJEÇÃO DO BEIRAL	66,03 m²

QUADRO DE ESPECIFICAÇÃO DE ACABAMENTO

PISO: ☐ PAREDE: ☐

TELO: ☐ RODAPÉ: ☐

PISO	
P1	PISO EM PORCELANATO 60 x 60 CM, PEI 5, COR BRANCO GELO
P2	PISO CIMENTADO COM ACABAMENTO LISO, COR CINZA CLARO
PAREDE	
D1	RODAPÉ EM PORCELANATO 60 x 60 CM, PEI 5, COR BRANCO GELO
TETO	
T1	GESSO DESEMPENADO COM PINTURA ACRÍLICA PREMIUM, COR BRANCO GELO
T2	TELHADO CERÂMICO EXPOSTO
T3	COBERTURA EM POLICARBONATO
PAREDE	
R1	PINTURA ACRÍLICA PREMIUM SOBRE MASSA ÚNICA, COR BRANCO GELO OU SIMILAR
R2	CERÂMICA 30 X 40 CM, COR BRANCO, USO INTERNO
R3	CERÂMICA 20 X 20 CM, COR BRANCO, USO INTERNO
R4	CERÂMICA 10 X 10 CM, COR BRANCO, USO INTERNO
R5	REVESTIMENTO EM PEDRA SÃO TOMÉ, USO EXTERNO

TABELA NOVAS JANELAS						
CÓDIGO	QUANT.	MODELO	DIMENSÕES			USO
			ALTURA	LARGURA	PEITORIL	
JA1	1	JANELA DE ALUMÍNIO, ABERTURA MAXIM-AR	0,60	1,00	1,80	BANHEIRO
JA2	1	JANELA DE ALUMÍNIO, 2 FOLHAS, ABERTURA DE CORRER	0,88	1,80	1,10	COZINHA E DEPOSITO
JA3	1	PERSIANA METÁLICA E ABERTURA DE ENROLAR	1,20	1,50	0,90	CANTINA
JA4	1	PERSIANA METÁLICA E ABERTURA DE ENROLAR	1,20	2,50	0,90	CANTINA
JA5	1	JANELA METÁLICA COM VIDRO E ABERTURA GUILHOTINA	1,20	2,00	0,90	COMUNICAÇÃO ENTRE COZINHA E CANTINA

TABELA NOVAS PORTAS					
CÓDIGO	QUANT.	MODELO	DIMENSÕES		USO
			ALTURA	LARGURA	
PF1	3	PORTA DE ALUMÍNIO, 1 FOLHA DE ABRIR	2,10	0,80	COMUNICAÇÃO ENTRE COZINHA E CANTINA
PM1	1	PORTA DE MADEIRA, 1 FOLHA DE ABRIR	2,10	0,80	CANTINA, COZINHA E BANHEIRO

NOTAS:

- MEDIDAS EM METROS E CENTÍMETROS;
- NÍVEIS EM METROS;
- VERIFICAR DETALHES CONSTRUCTIVOS PERTINENTES NO MEMORIAL DESCRITIVO;
- AS ALTERAÇÕES NESTE PROJETO SOMENTE COM AUTORIZAÇÃO EXPRESSA DA FISCALIZAÇÃO E DA EMPRESA PROJETISTA;
- PARA DETALHAMENTO DO MURO VER PROJETO ESPECÍFICO.

REFERÊNCIAS:

- PLANILHA DE QUANTITATIVOS;
- MEMORIAL DESCRITIVO E ESPECIFICAÇÕES TÉCNICAS.

REV. 00 02/06/2023 EMISSÃO INICIAL		DAC
REVISÃO: DATA: DESCRIÇÃO:		RESP.:
PROJETO		GERÊNCIA
		ALOISIO CAETANO FERREIRA
Rua Miguel Vianna, nº 81, Sala 12 Bairro Morro Chic CEP: 37500-000 - Itajubá / MG Tel: (35) 3623-5720 www.docengenharia.com.br		RESPONSÁVEL TÉCNICO
ENGR. CIVIL FLÁVIA BARBOSA CREA: MG-187.842/D		
EMPRESAMENTO		
REVITALIZAÇÃO DO PARQUE NATURAL MUNICIPAL DE POUSO ALEGRE		
Fase do Projeto		DISCIPLINA
AVENIDA WALDEMAR AZEVEDO JUNQUEIRA POUSO ALEGRE - MINAS GERAIS		ARQUITETÔNICO
ASSINATO		FASE DO PROJETO
CANTINA - PLANTA BAIXA, LAYOUT, COBERTURA, CORTES, FACHADA, IMPERMEABILIZAÇÃO, FORRO, REFORMA, VISTA 3D, SITUAÇÃO E TABELAS		EXECUTIVO
FOLHA Nº		01/03
DATA INICIAL	ESCALA	REVISÃO
02/06/2023	INDICADA	REV.00
DAC-PMPA-PNM-CAN-PE-ARQ-R00.RVT		