

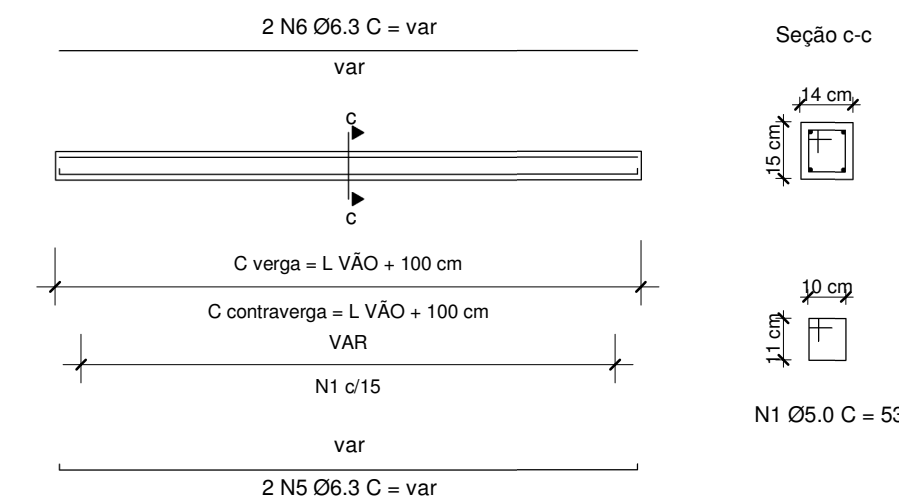
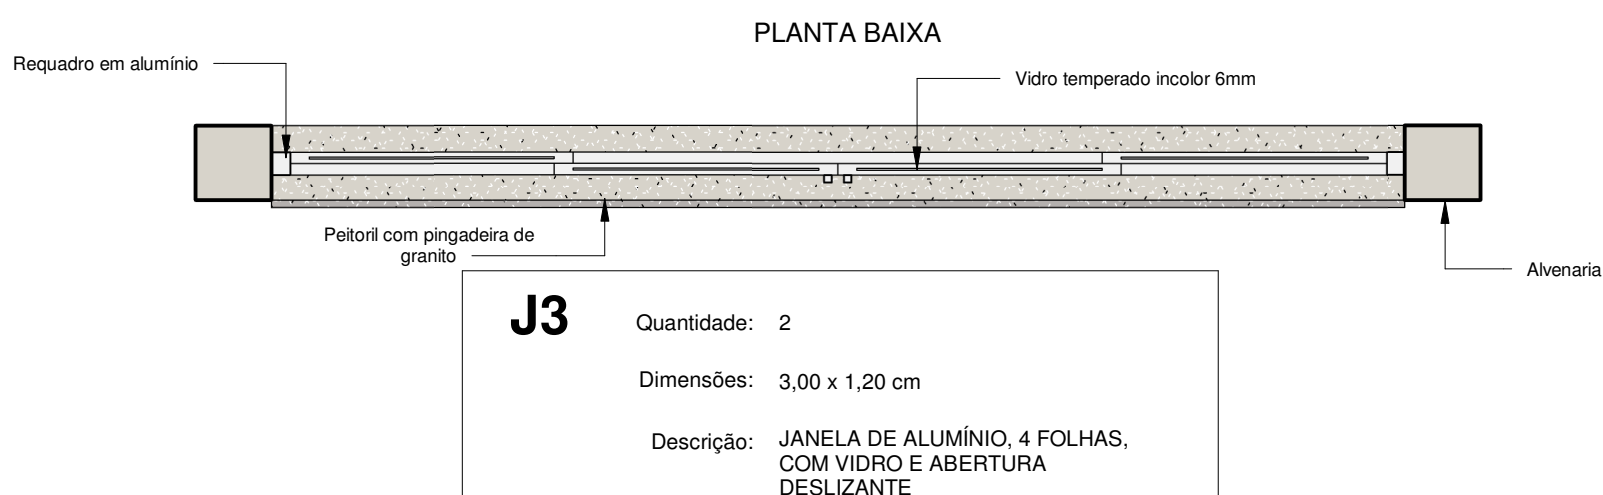
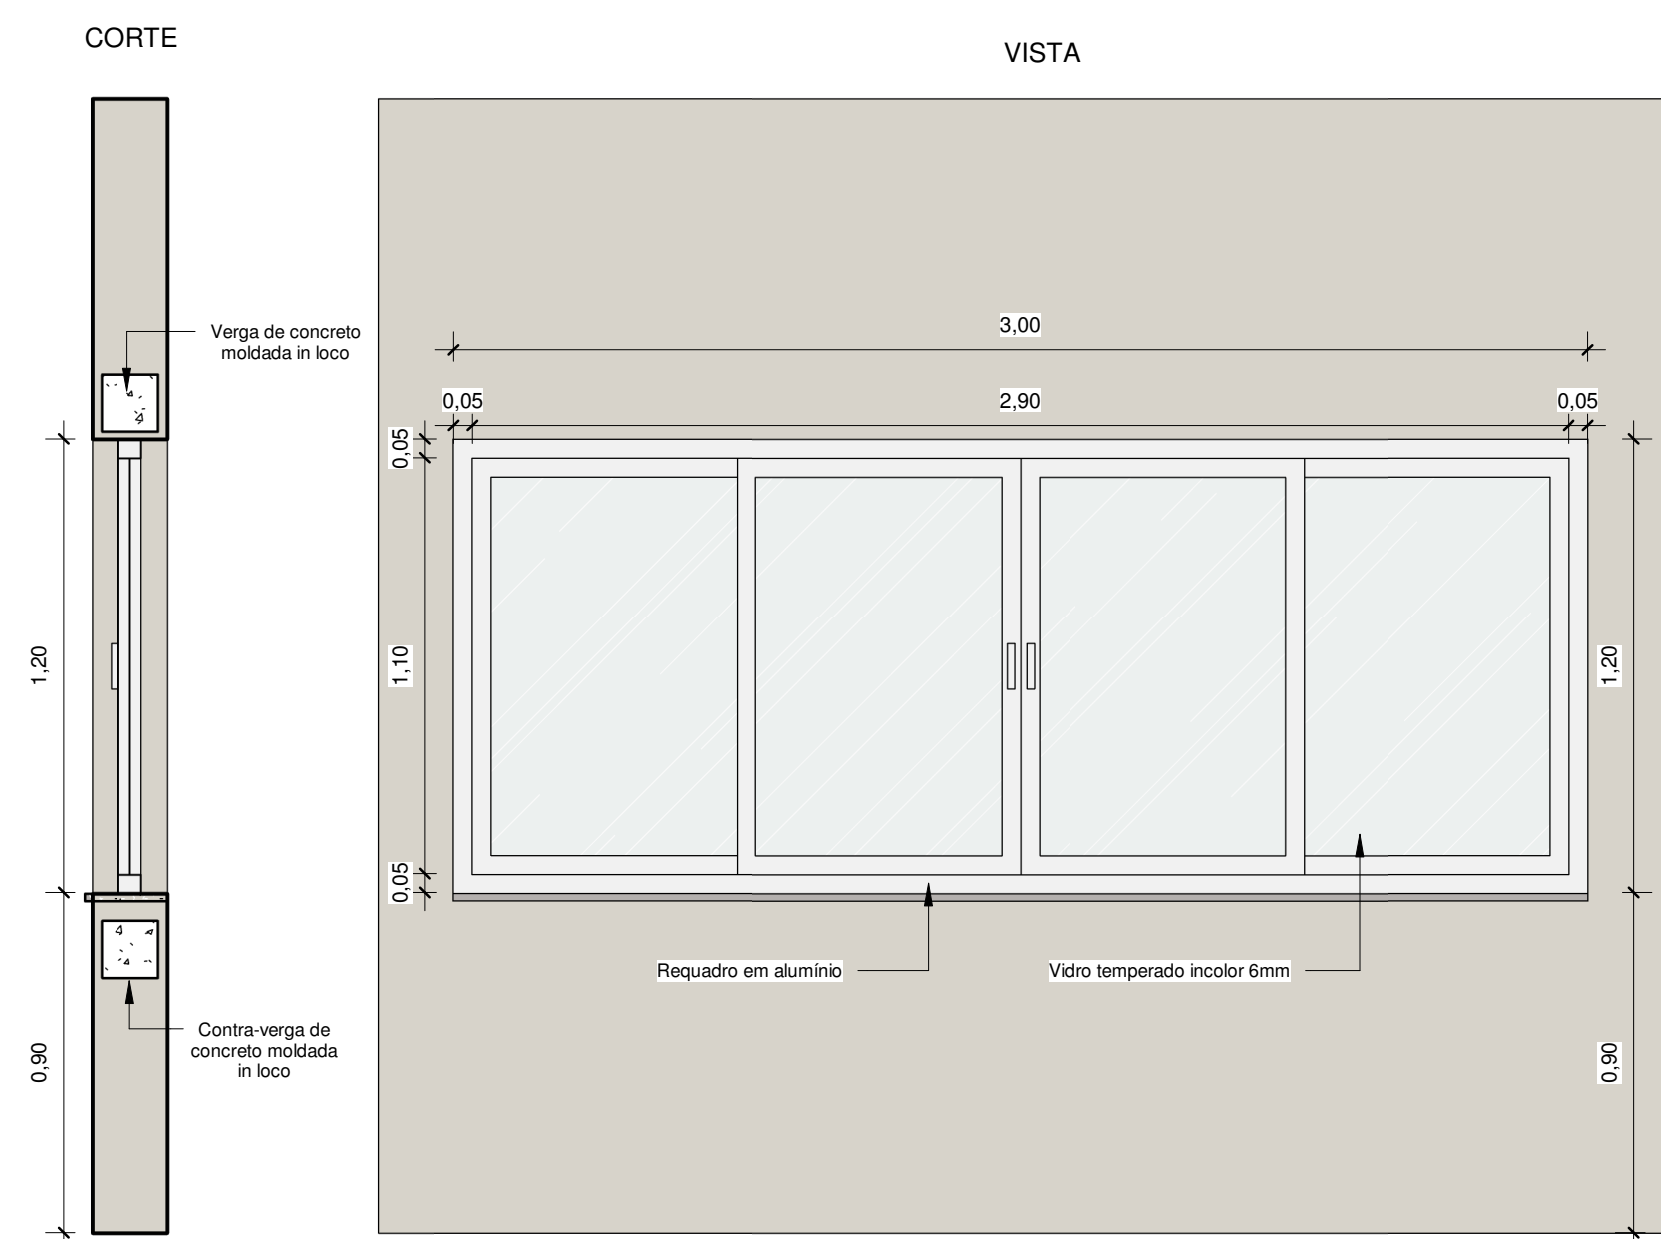
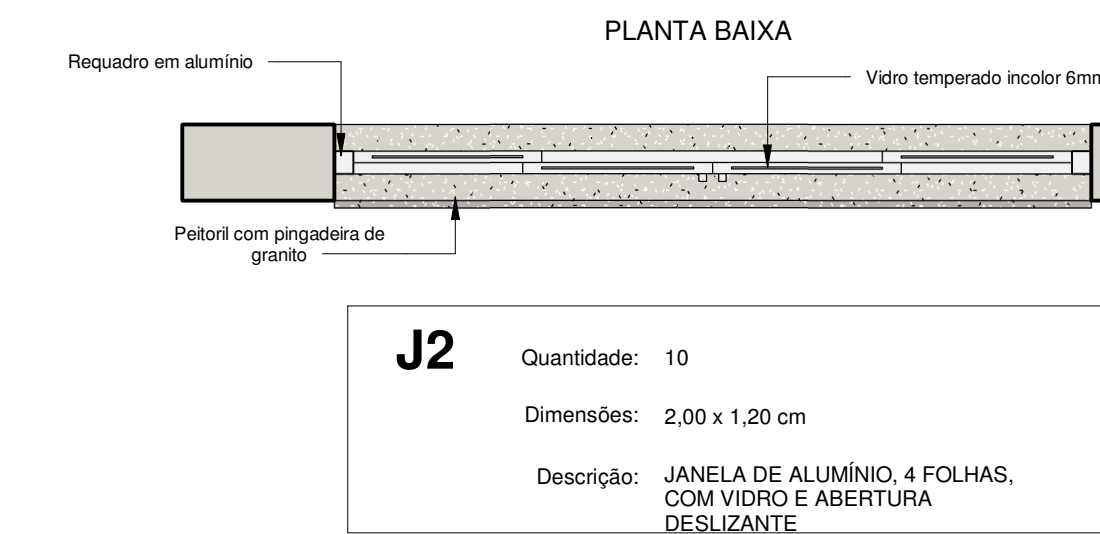
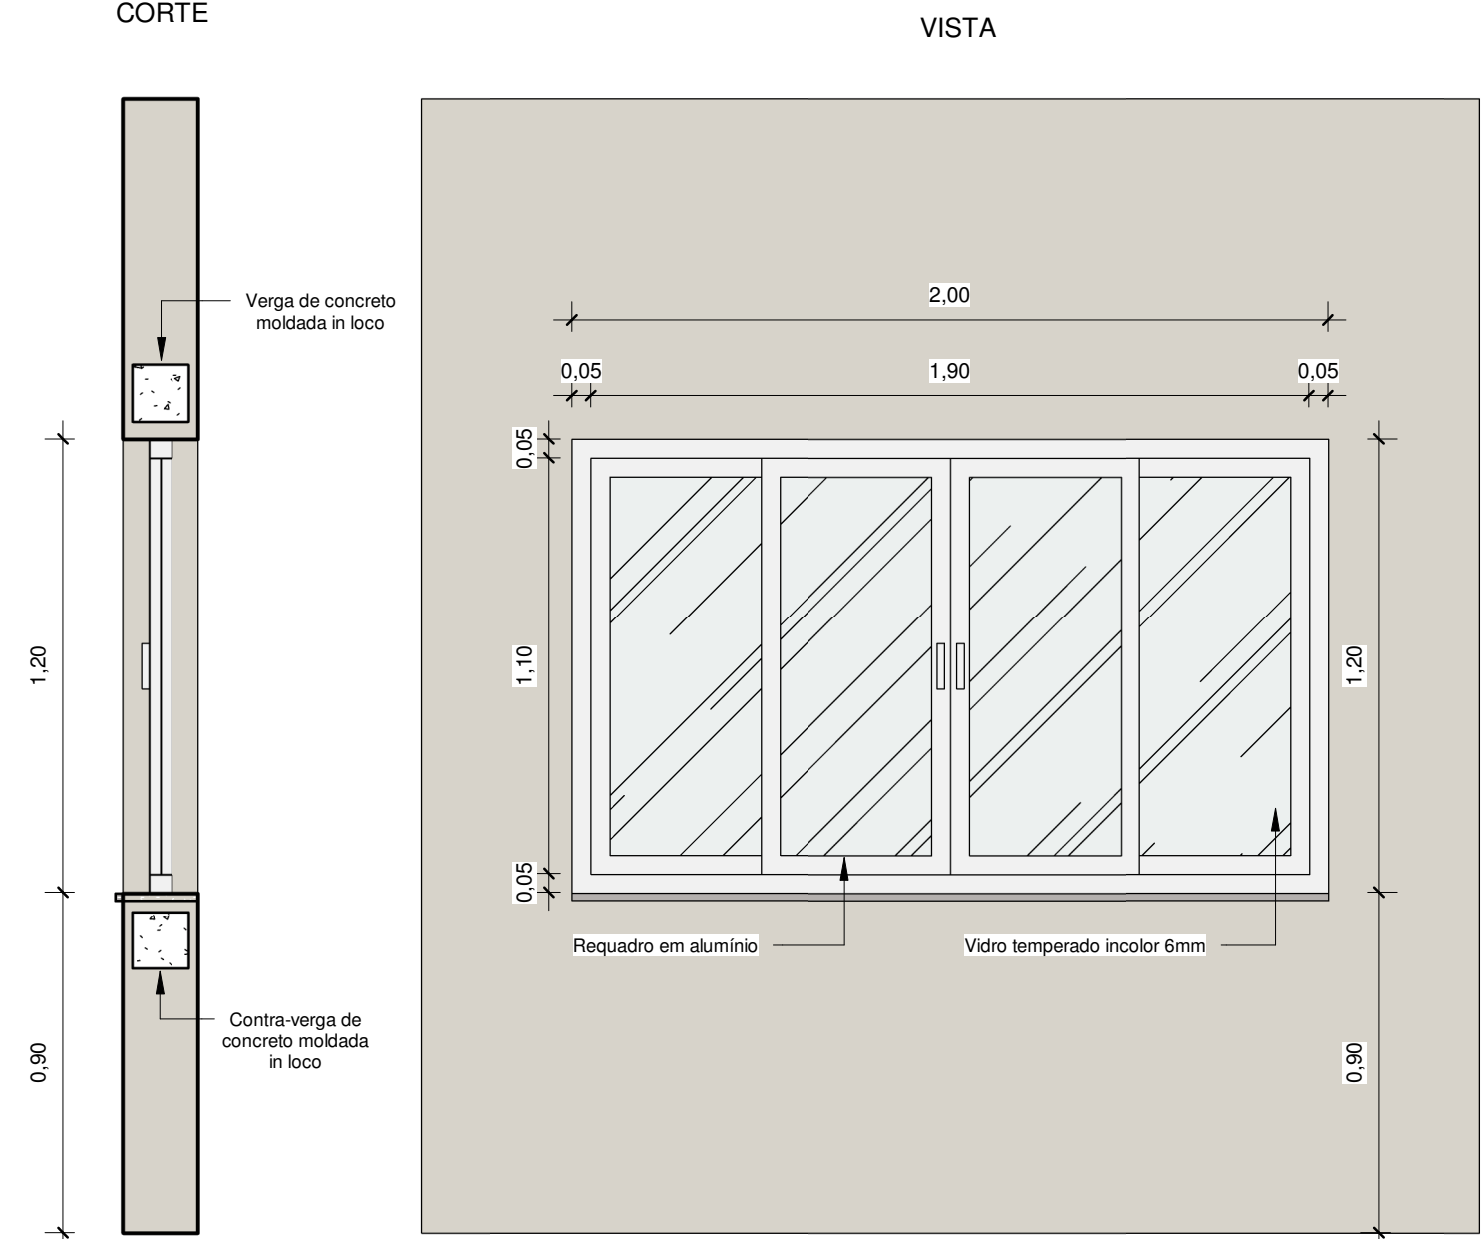
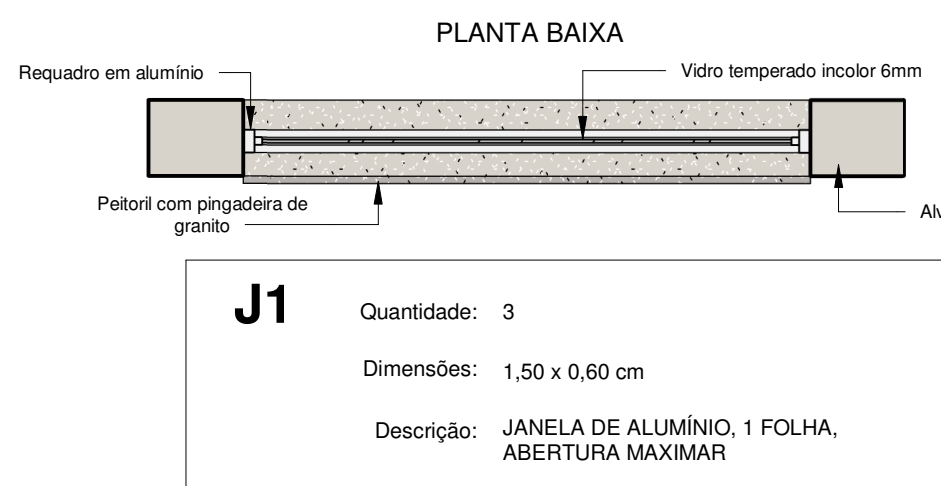










PROJETO ARQUITETÔNICO - REVITALIZAÇÃO DO PARQUE NATURAL MUNICIPAL DE POUSO ALEGRE
ESCALA INDICADA

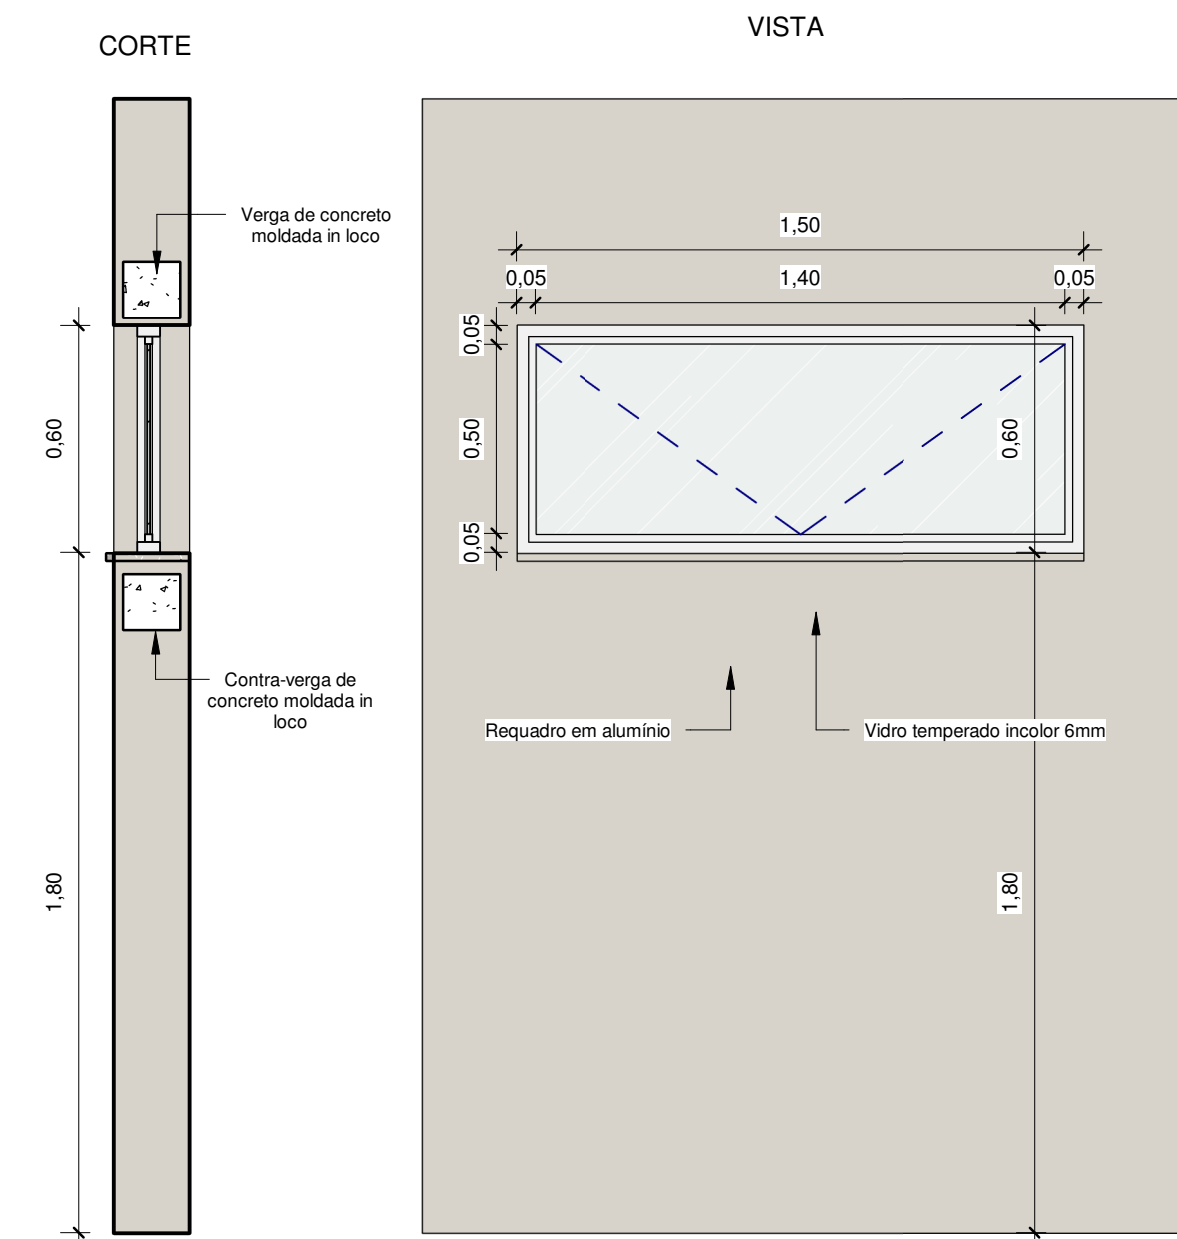

1 VERGA E CONTRAVERGA VÃO ATÉ 1,50M
1 : 20

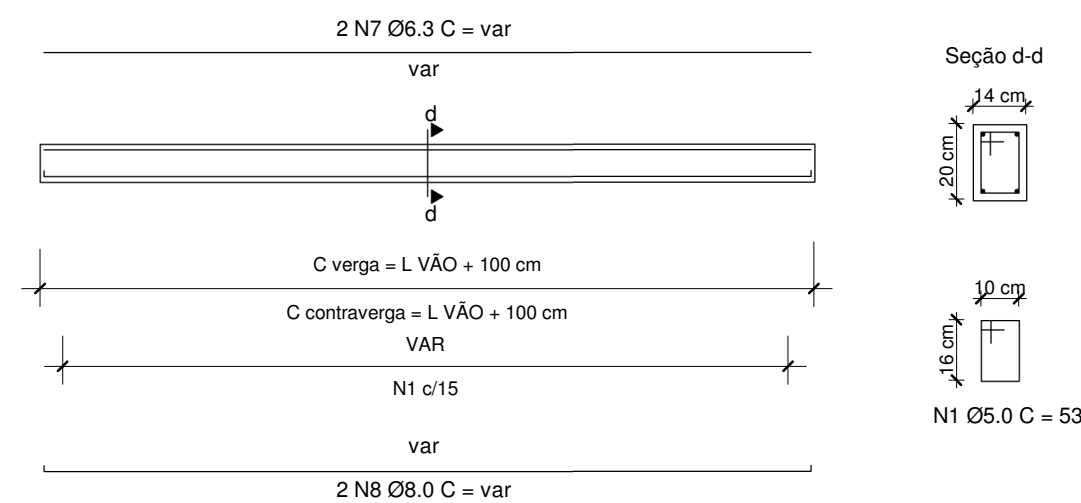

2 VERGA E CONTRAVERGA VÃO ACIMA DE 1,50M
1 : 20

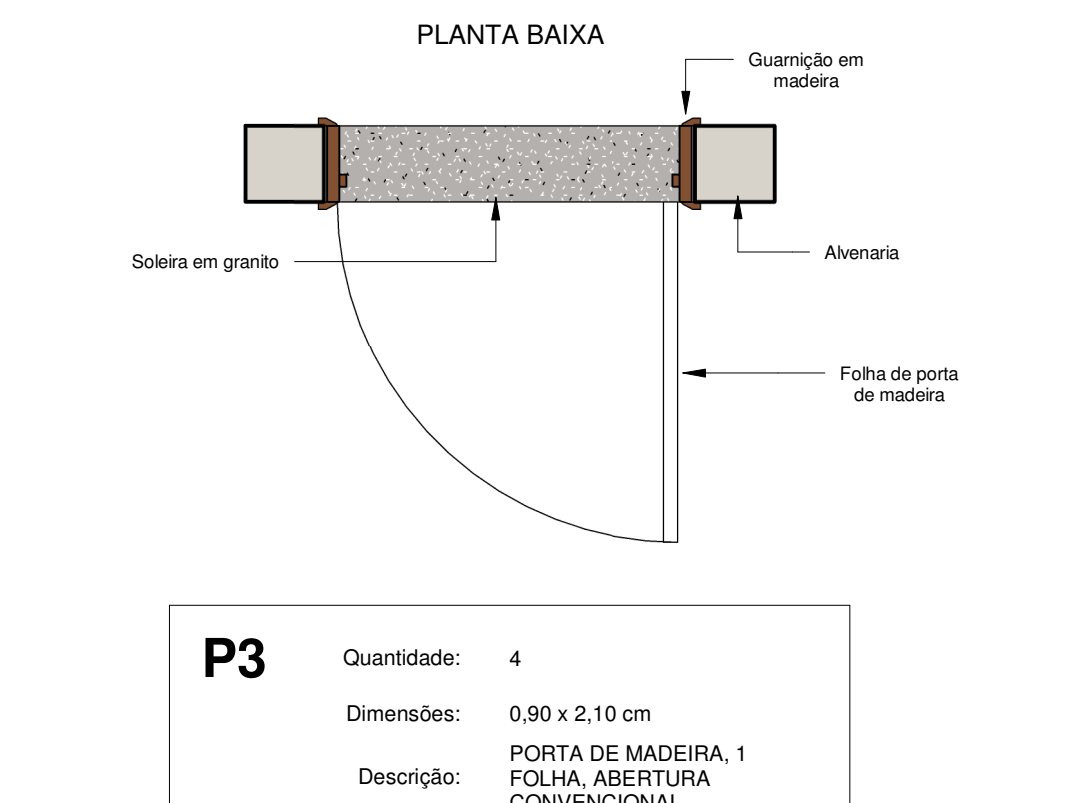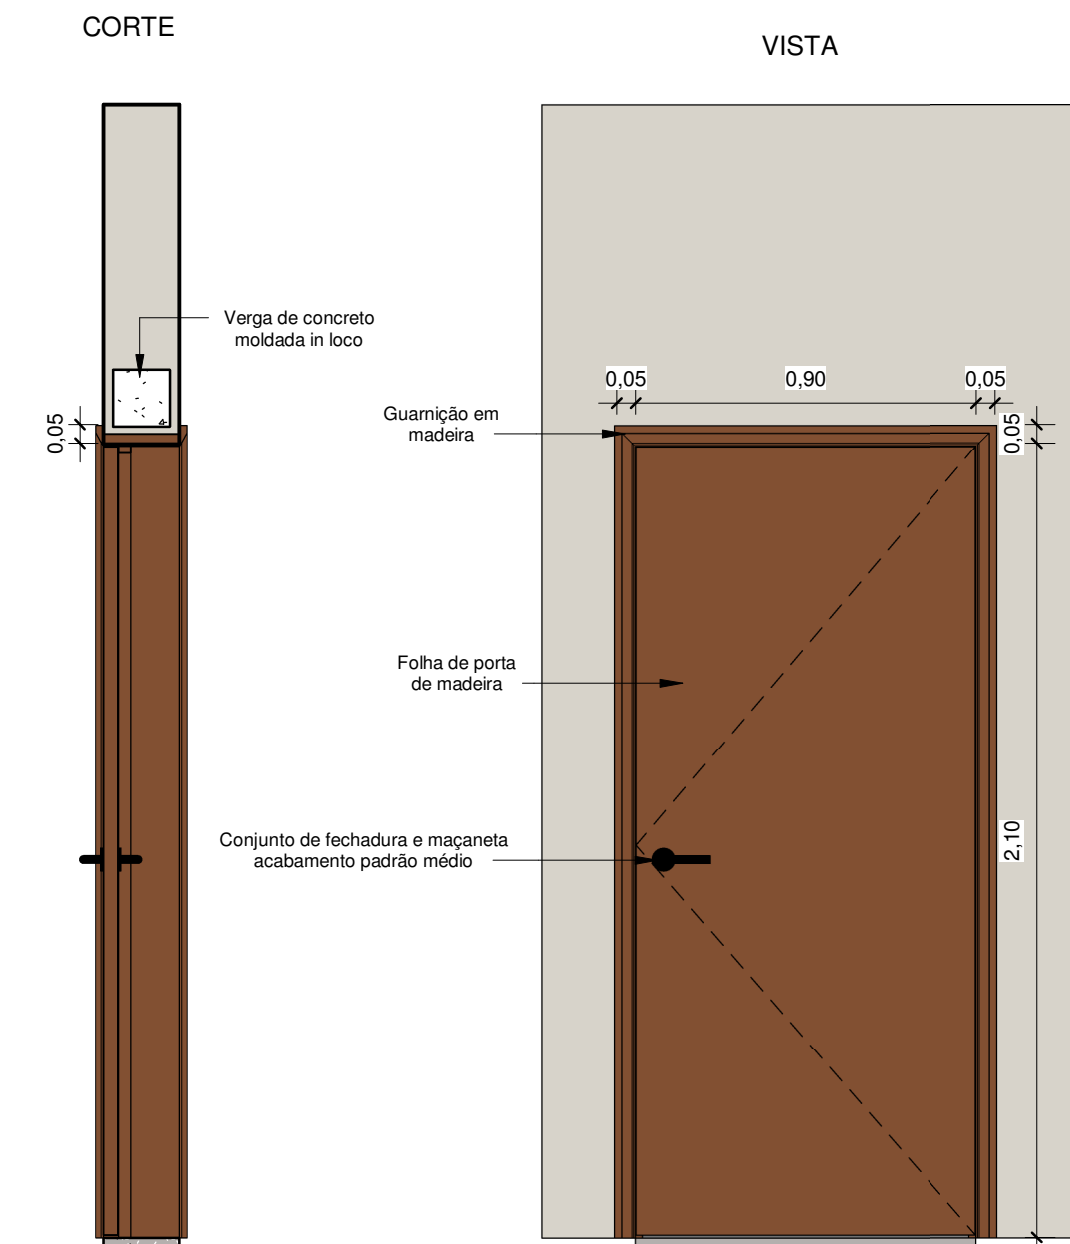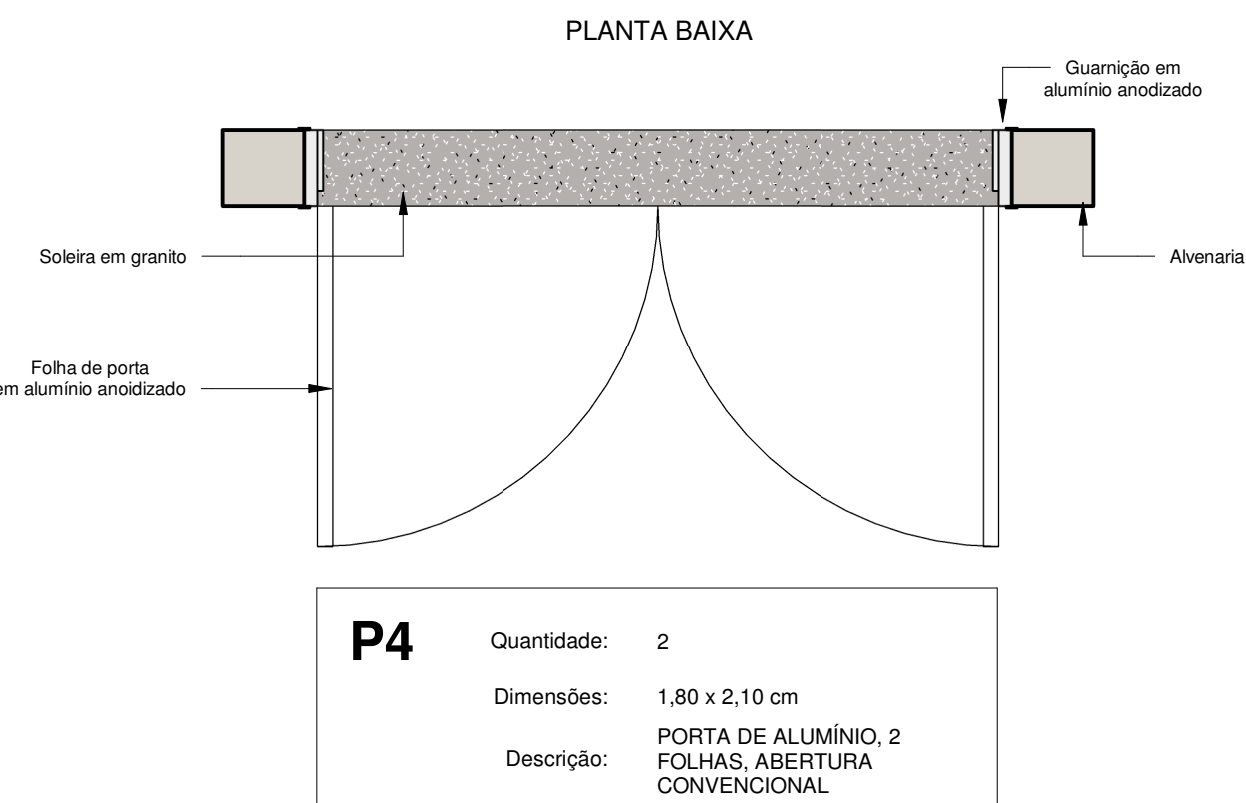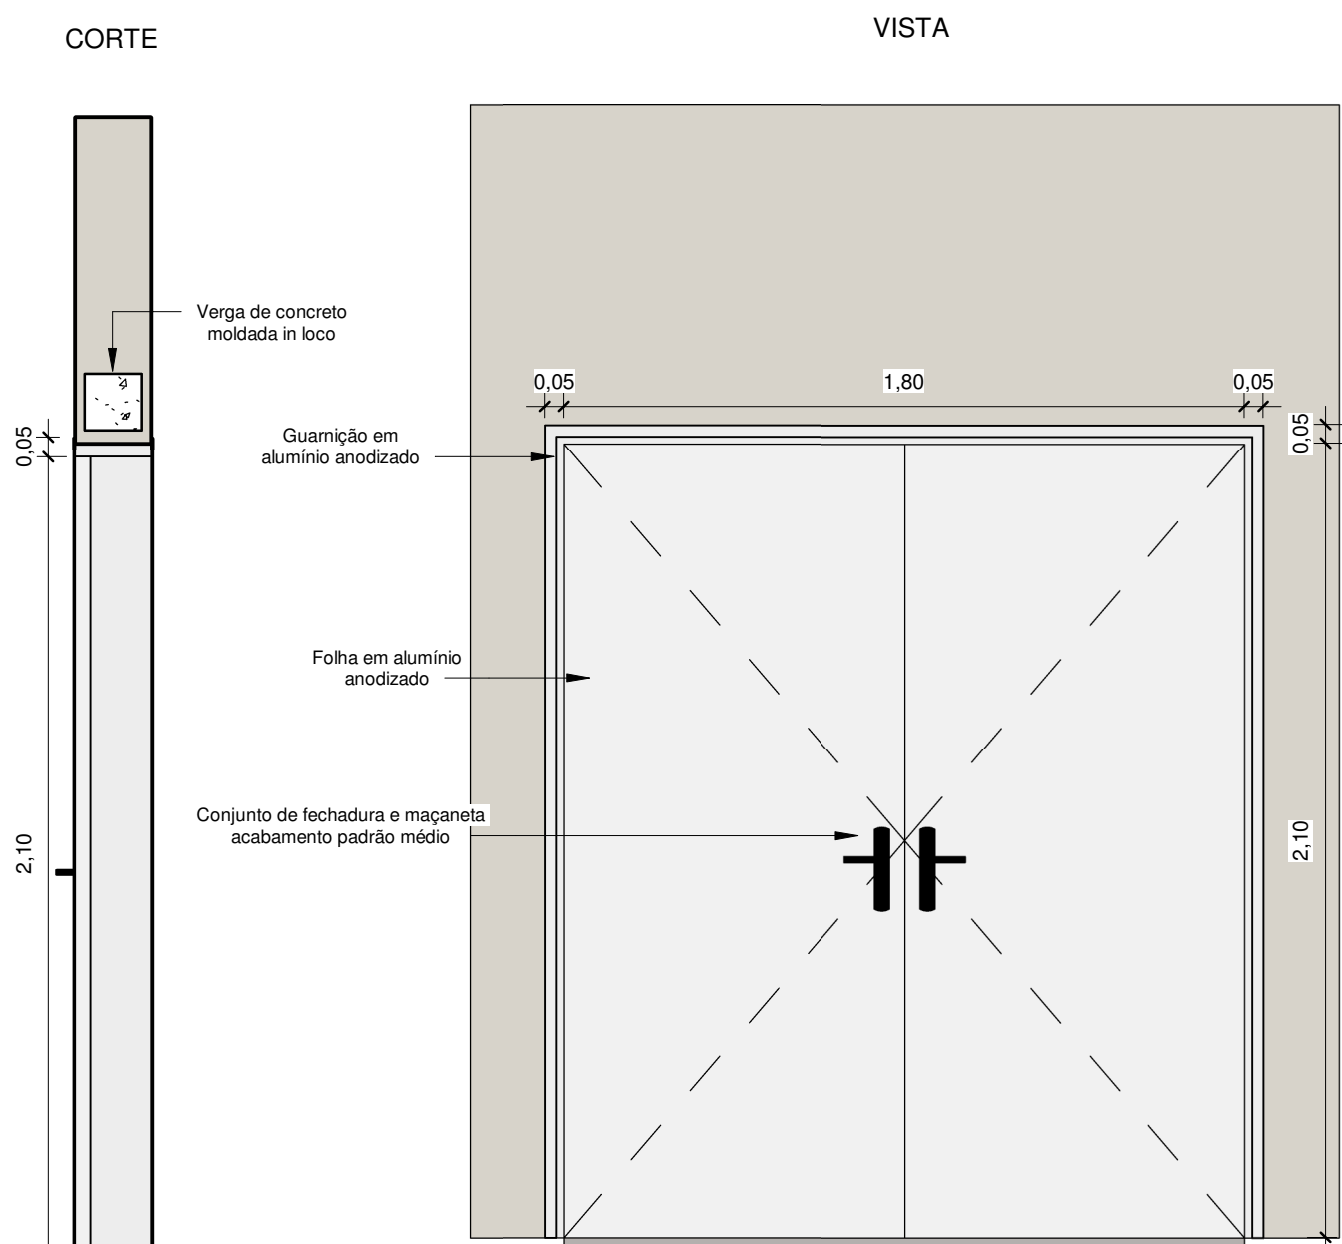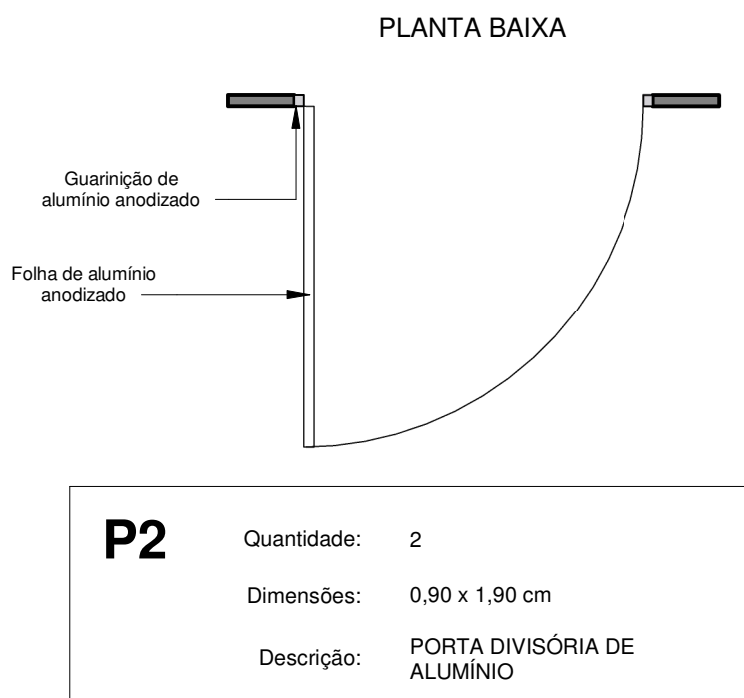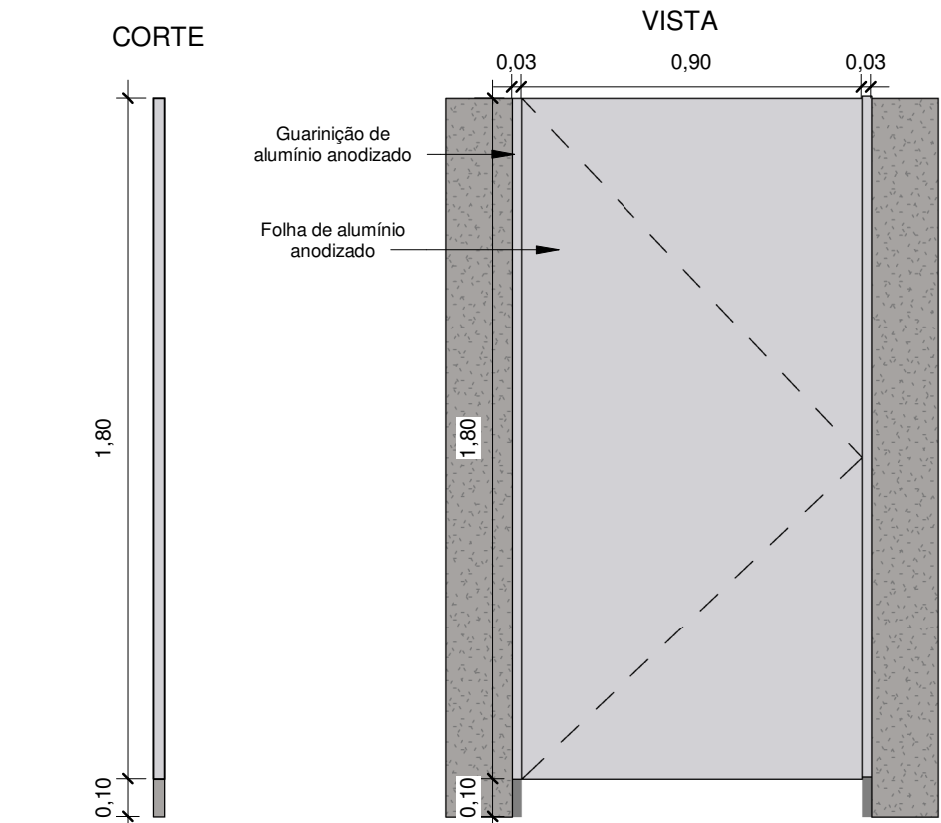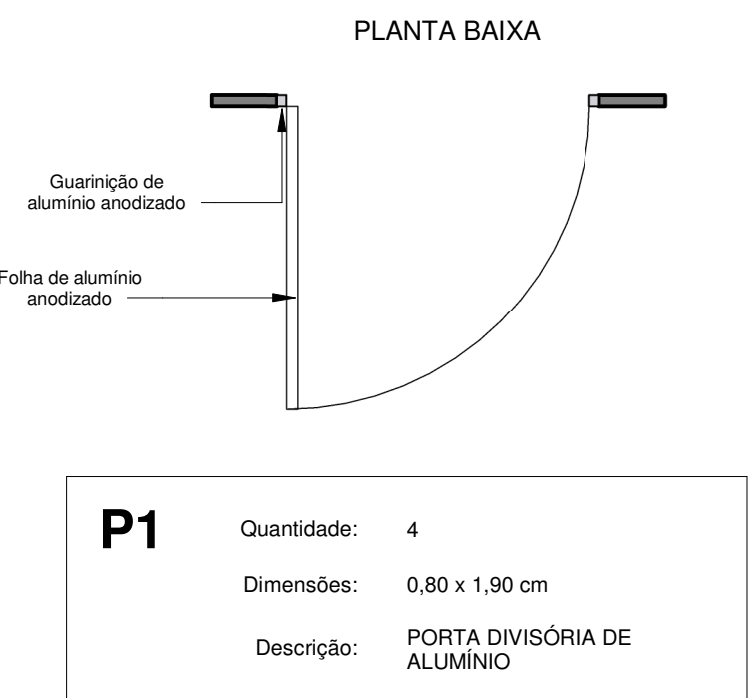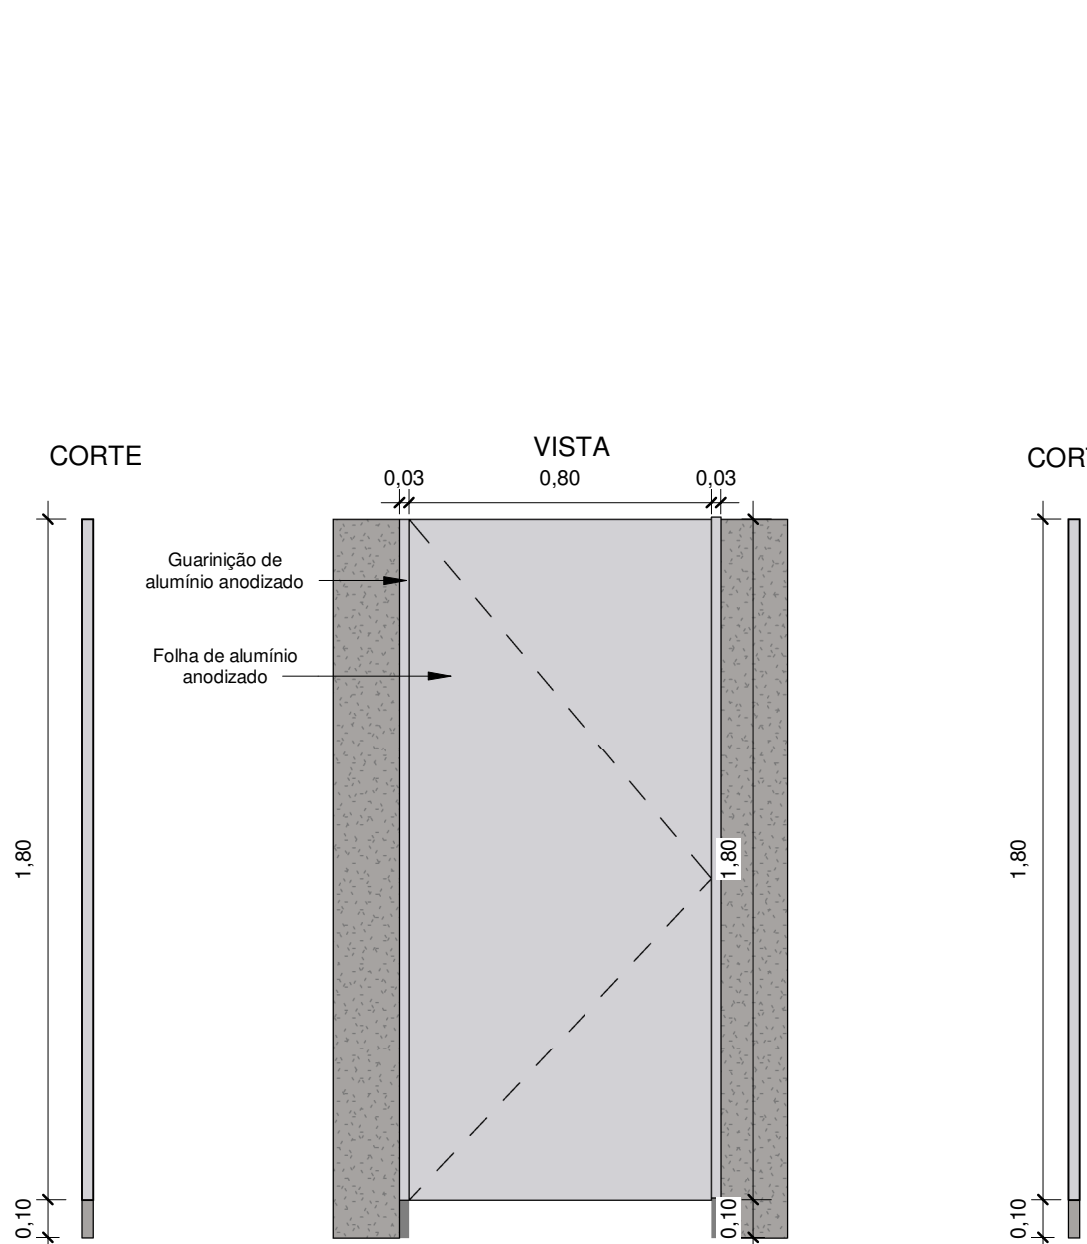

NOTAS:

- MEDIDAS E NÍVEIS EM METROS;
- VERIFICAR DETALHES CONSTRUTIVOS PERTINENTES NO MEMORIAL DESCRITIVO;
- AS ALTERAÇÕES NESTE PROJETO SOMENTE COM AUTORIZAÇÃO EXPRESSA DA FISCALIZAÇÃO E DA EMPRESA PROJETISTA;
- PARA DETALHAMENTO DO MURO VER PROJETO ESPECÍFICO.

REFERÊNCIAS:

- PLANILHA DE QUANTITATIVOS;
- MEMORIAL DESCRITIVO E ESPECIFICAÇÕES TÉCNICAS.

REV. 00	02/06/2023	EMISSÃO INICIAL	DAC
REVISÃO	DATA	DESCRIÇÃO	RESP.
 <p>Prefeitura Municipal de Pouso Alegre</p>			
PROJETO	 <p>DAC Engenharia</p> <p>Rua Miguel Vianna, nº 81, Sala 12 Bairro Morro Chic CEP: 37500-080 - Itajubá / MG Tel: (35) 3623-8846 www.dacengenharia.com.br</p>		
GERÊNCIA	ALOISIO CAETANO FERREIRA	CREA: MG-97.132/D	
RESPONSÁVEL TÉCNICO			
ENG. CIVIL FLÁVIA BARBOSA	CREA: MG-187.842/D		
EMPREENDIMENTO REVITALIZAÇÃO DO PARQUE NATURAL MUNICIPAL DE POUSO ALEGRE			
ENDEREÇO AVENIDA WALDEMAR AZEVEDO JUNQUEIRA POUSO ALEGRE - MINAS GERAIS			DISCIPLINA ARQUITETÔNICO
ASSUNTO CENTRO EDUCACIONAL - DETALHAMENTO DE ESQUADRIAS			FASE DO PROJETO EXECUTIVO
			FOLHA Nº 05/05
DATA INICIAL 02/06/2023	ESCALA INDICADA	REVISÃO REV.00	DAC-PMPA-PNM-CED-PE-ARQ-R00.RVT