



PROJETO ARQUITETÔNICO - REVITALIZAÇÃO DO PARQUE NATURAL MUNICIPAL DE POUSO ALEGRE


ESCALA INDICADA

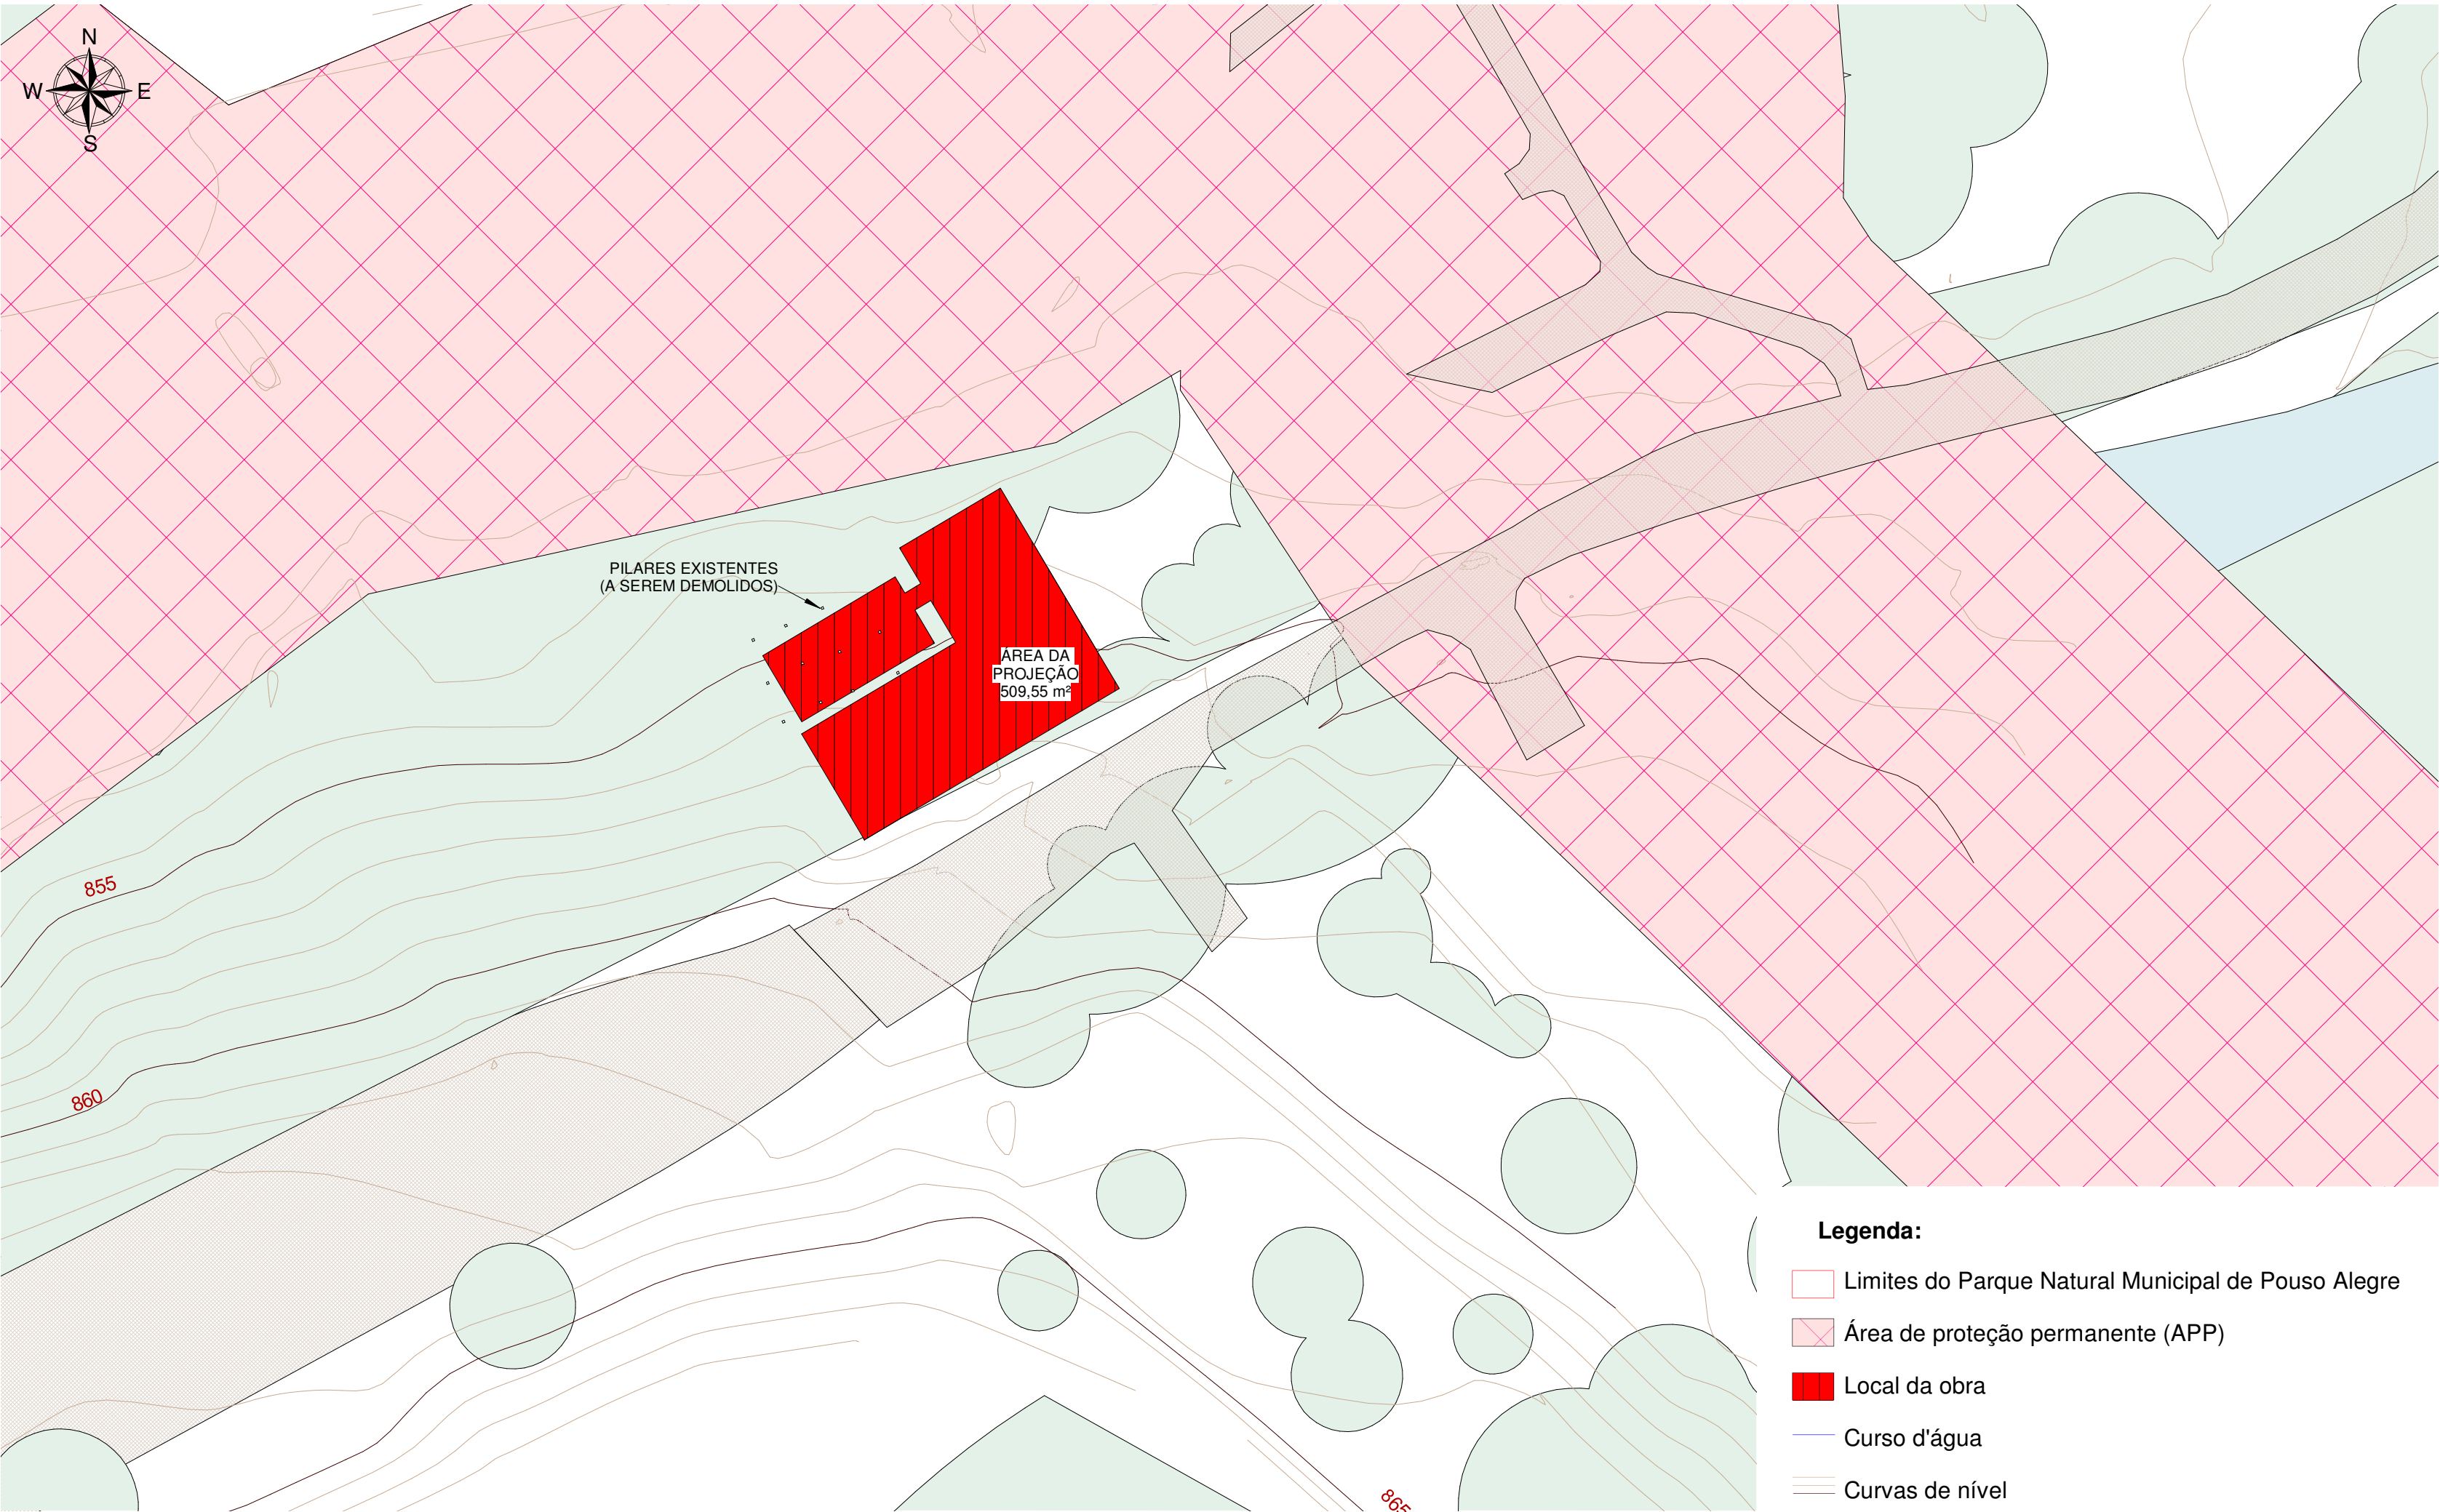


1 SITUAÇÃO
1 : 500

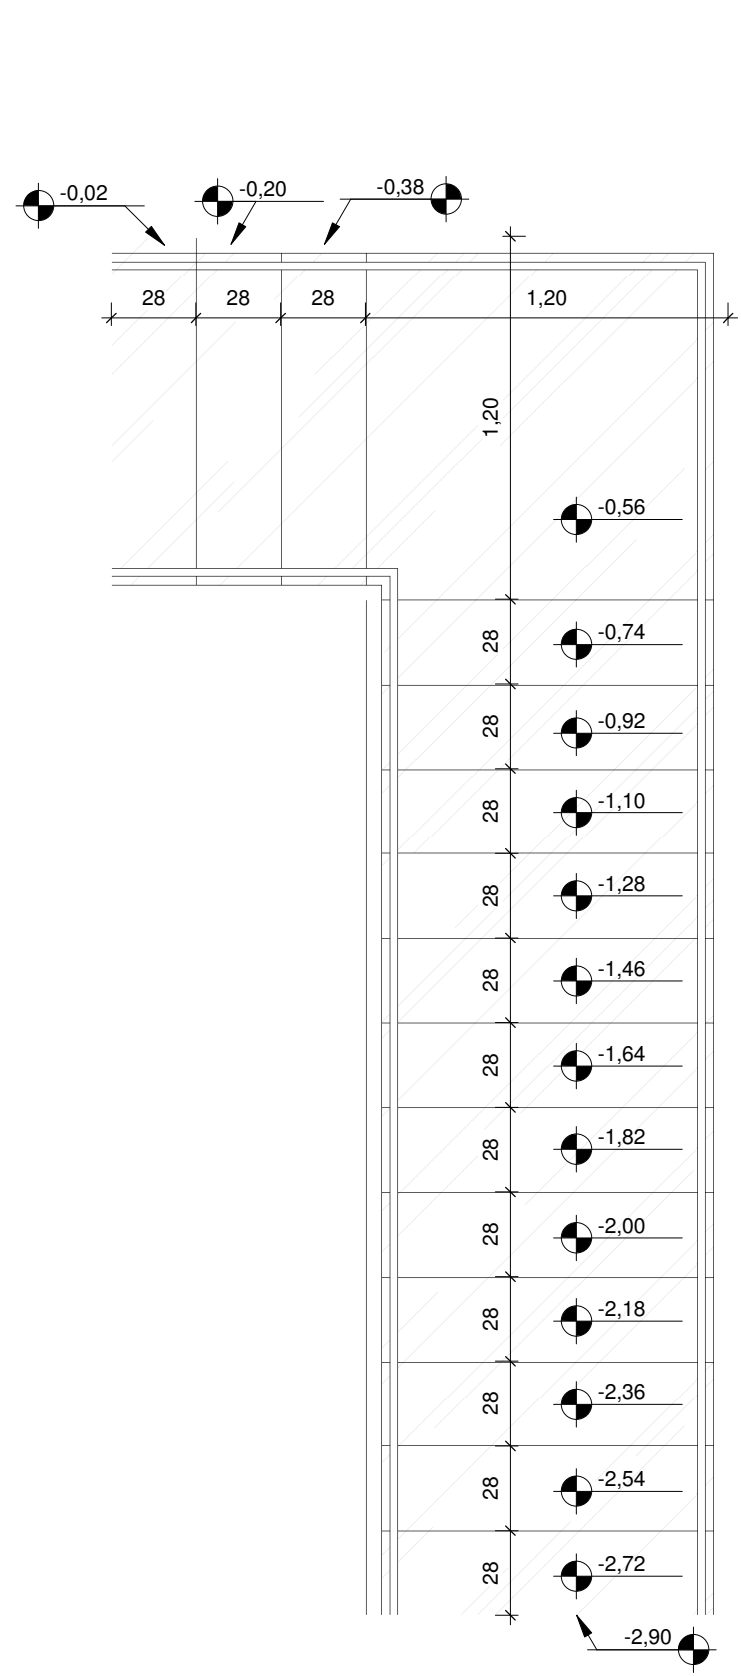


2 DETALHE ESCADA DIREITA
1 : 25

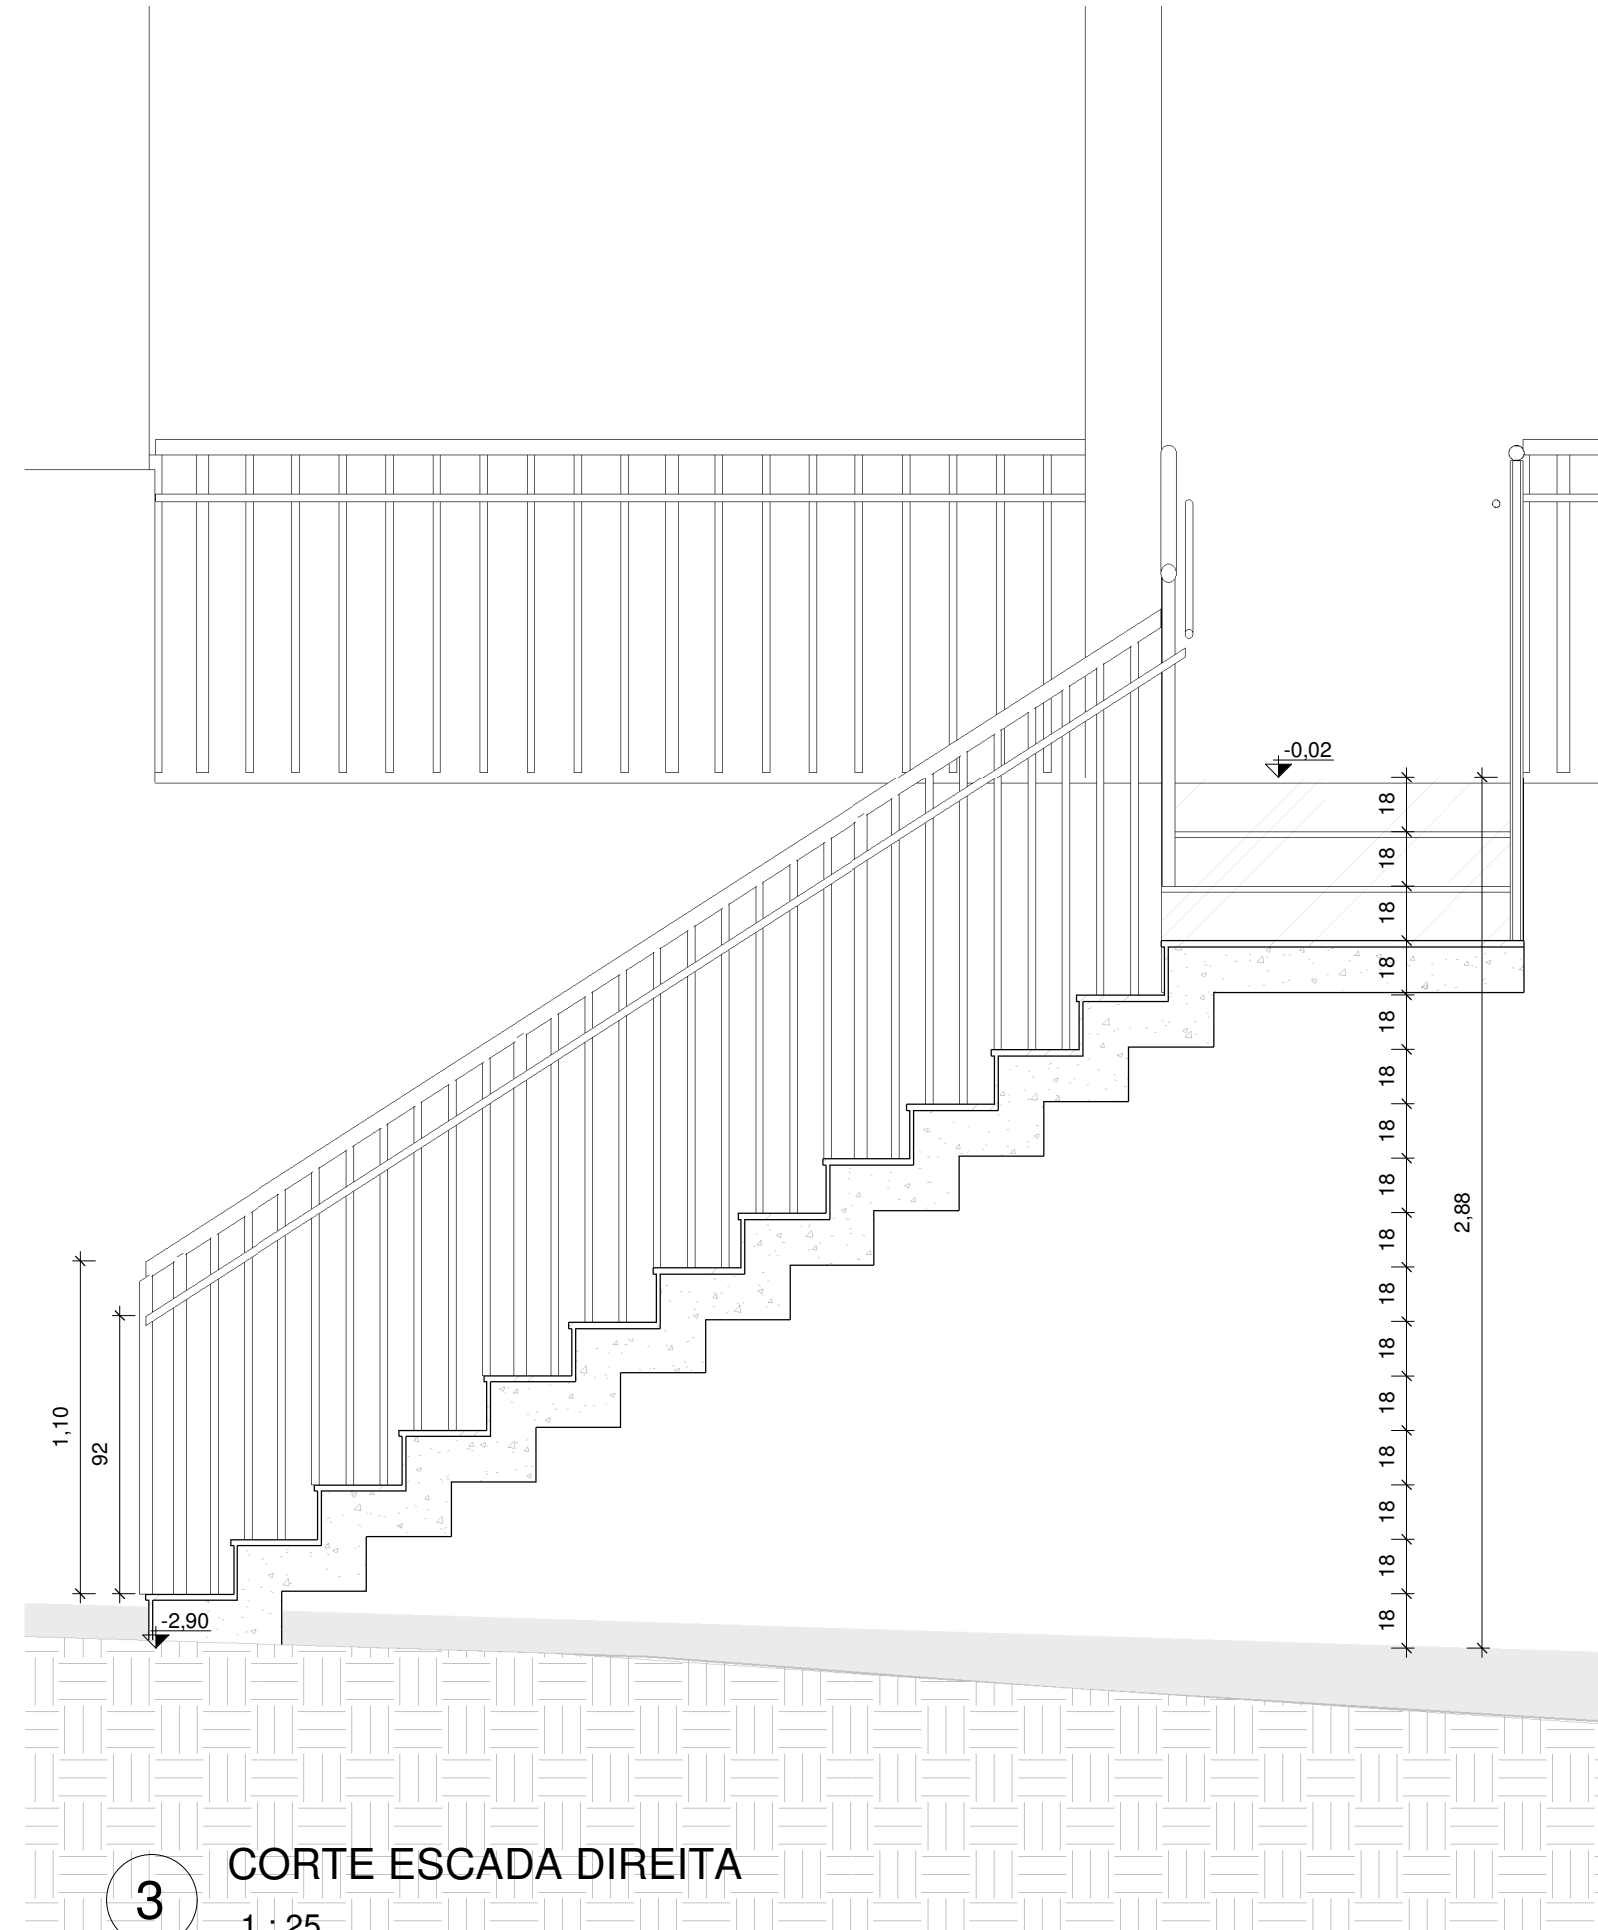

3 CORTE ESCADA DIREITA
1 : 25

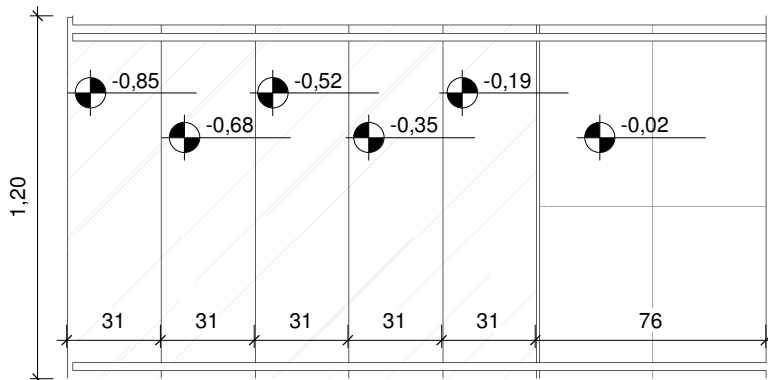

4 DETALHE ESCADA ESQUERDA
1 : 25

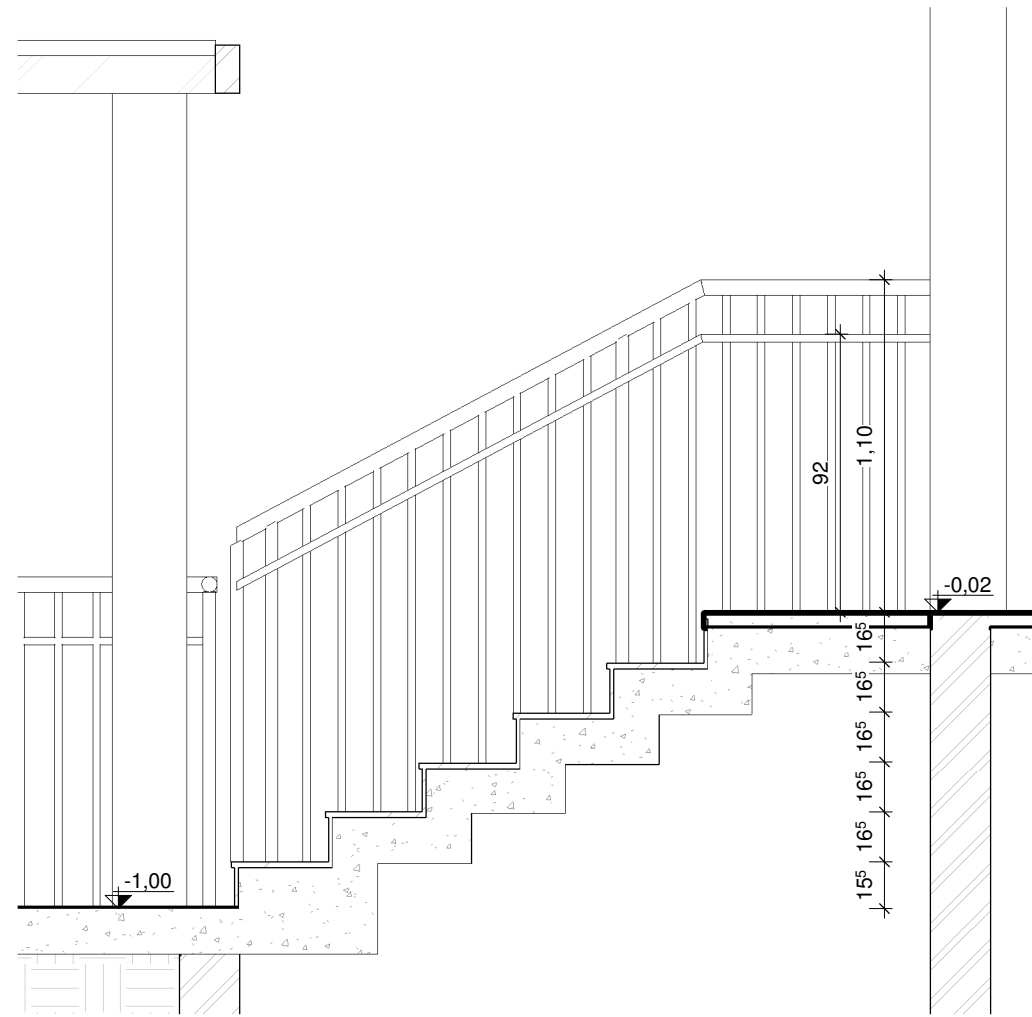

5 CORTE ESCADA ESQUERDA
1 : 25


NOTAS:

- MEDIDAS EM METROS E CENTÍMETROS
- NÍVEIS EM METROS
- VERIFICAR DETALHES CONSTRUTIVOS PERTINENTES NO MEMORIAL DESCRITIVO;
- AS ALTERAÇÕES NESTE PROJETO SOMENTE COM AUTORIZAÇÃO EXPRESSA DA FISCALIZAÇÃO E DA EMPRESA PROJETISTA;
- PARA DETALHAMENTO DO MURO VER PROJETO ESPECÍFICO.


REFERÊNCIAS:

- PLANILHA DE QUANTITATIVOS;


- MEMORIAL DESCRITIVO E ESPECIFICAÇÕES TÉCNICAS.

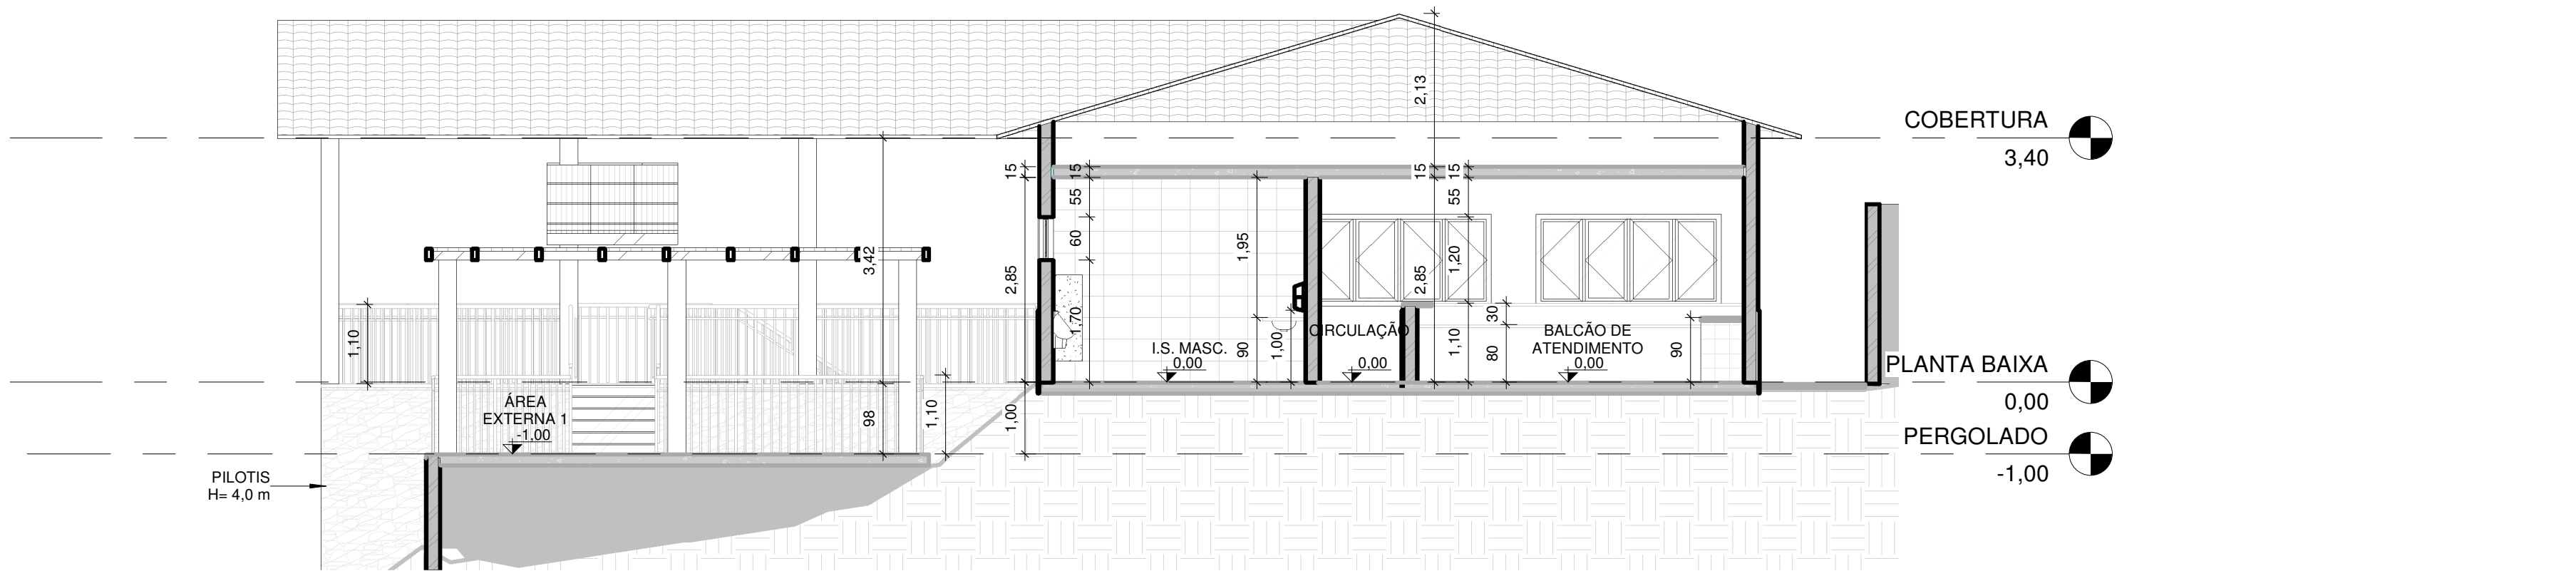

6 CORTE AA
1 : 75

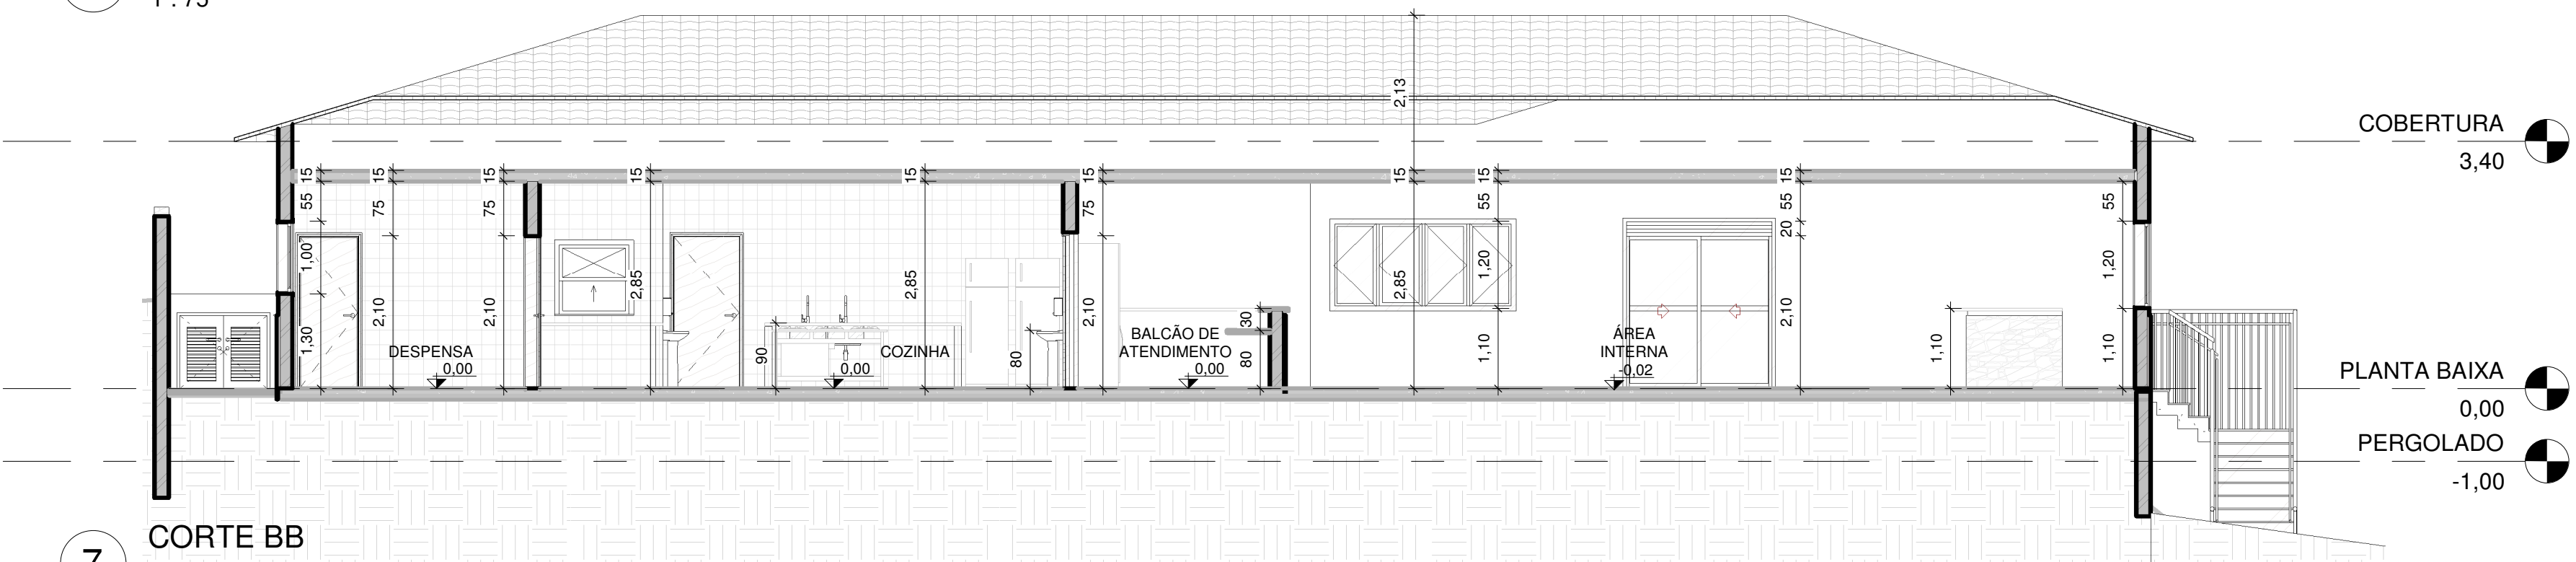

7 CORTE BB
1 : 75

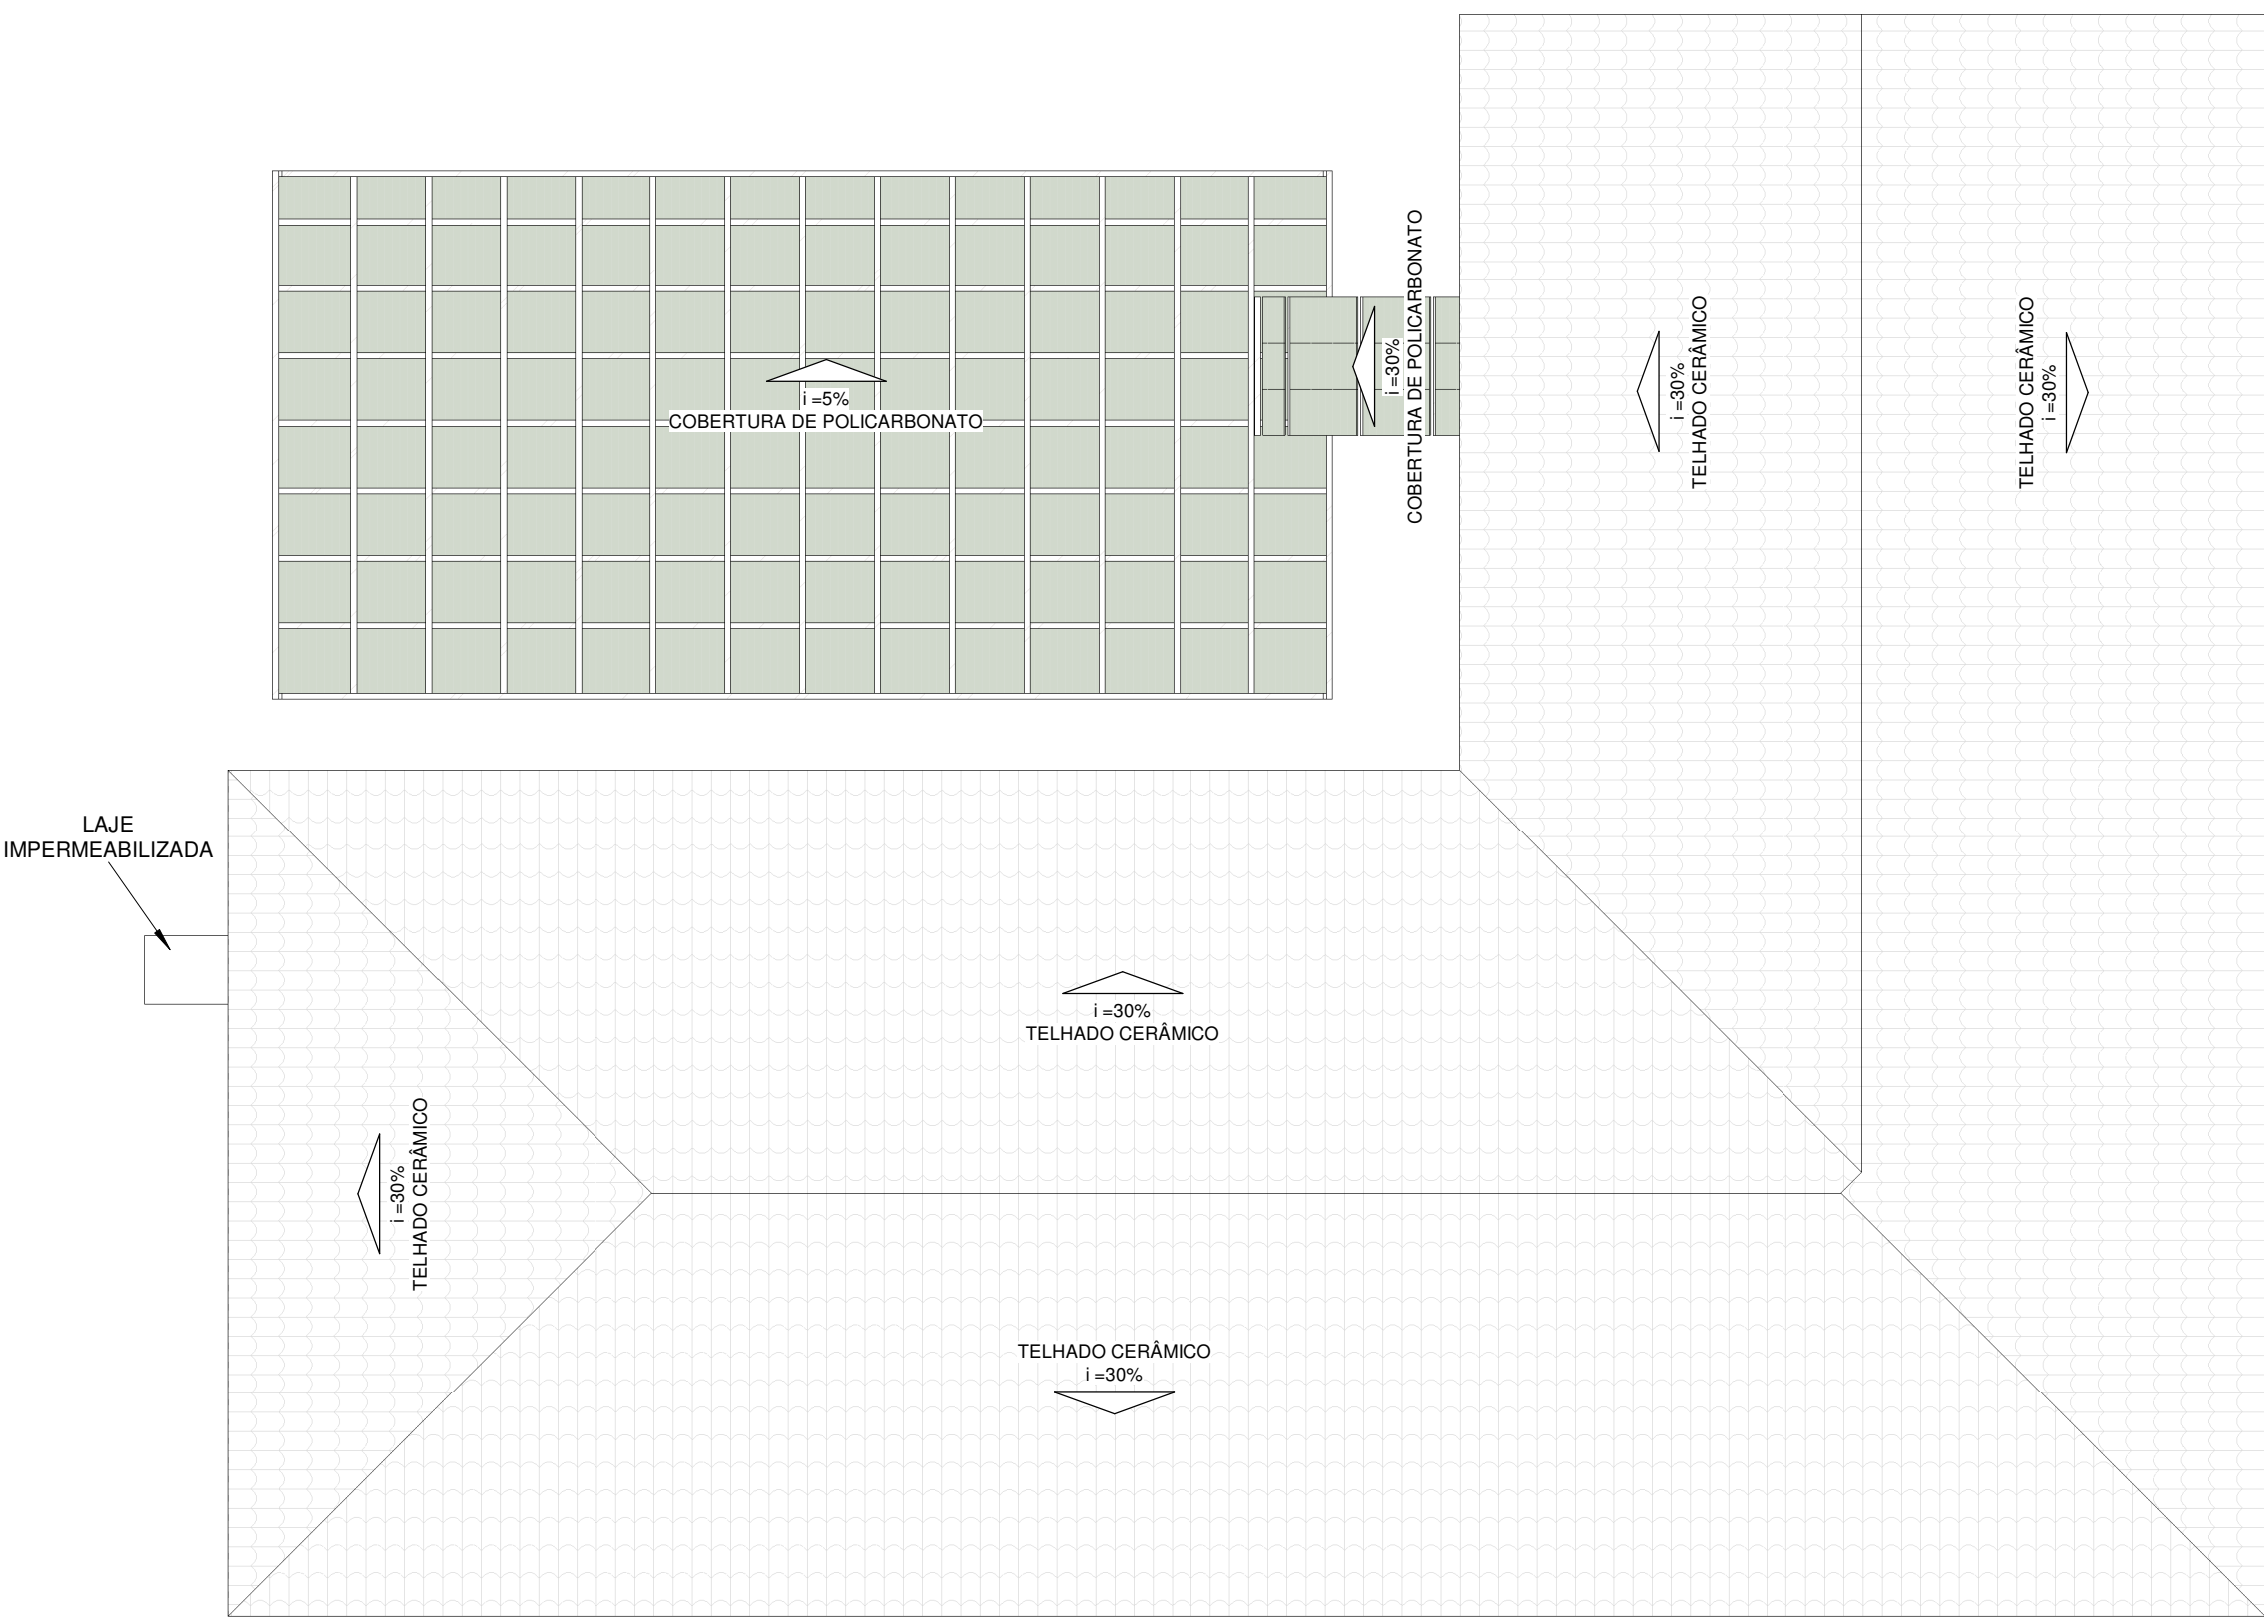

8 COBERTURA
1 : 100

REV. 00		02/06/2023	EMIÇÃO INICIAL	DAC
REVISÃO:		DATA:	DESCRIÇÃO:	RESP.:
		Prefeitura Municipal de Pouso Alegre		
PROJETO		GERÊNCIA		
		ALOISIO CAETANO FERREIRA		
Rua Miguel Vianco, nº 81, Sala 12 Bairro: Morro Chic CEP: 37500-080 - Itajubá / MG Tel: (35) 3623-5720 www.docengenharia.com.br		RESPONSÁVEL TÉCNICO		
EMPRESAMENTO		ENGR. CIVIL FLÁVIA BARBOSA		
REVITALIZAÇÃO DO PARQUE NATURAL MUNICIPAL DE POUSO ALEGRE		CREA: MG-187.842/D		
ENCOMENDADO		DISCIPLINA		
AVENIDA WALDEMAR AZEVEDO JUNQUEIRA POUSO ALEGRE - MINAS GERAIS		ARQUITETÔNICO		
ASSUNTO		FASE DO PROJETO		
RESTAURANTE - SITUAÇÃO, CORTES, COBERTURA E DETALHE DAS ESCADAS		EXECUTIVO		
DATA INICIAL		ESCALA	REVISÃO	FOLHA Nº
02/06/2023		INDICADA	REV.00	02/08
02/06/2023		INDICADA	REV.00	DAC-PMPA-PNM-RES-PE-ARQ-R00.RVT