

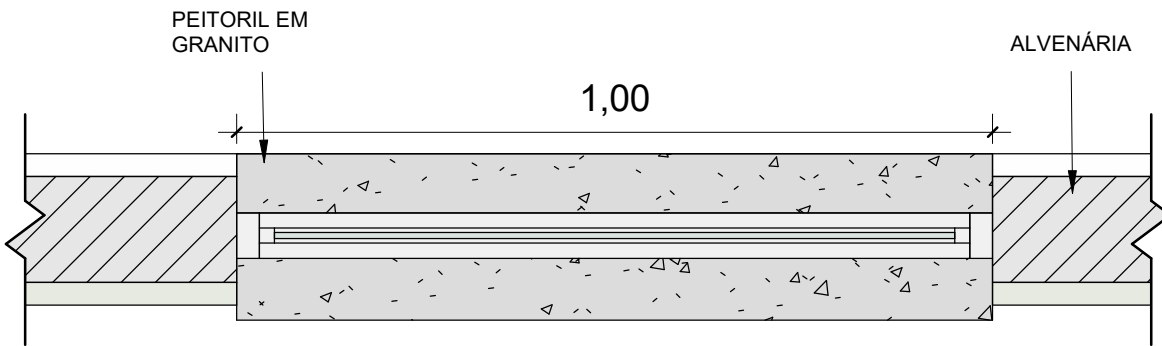
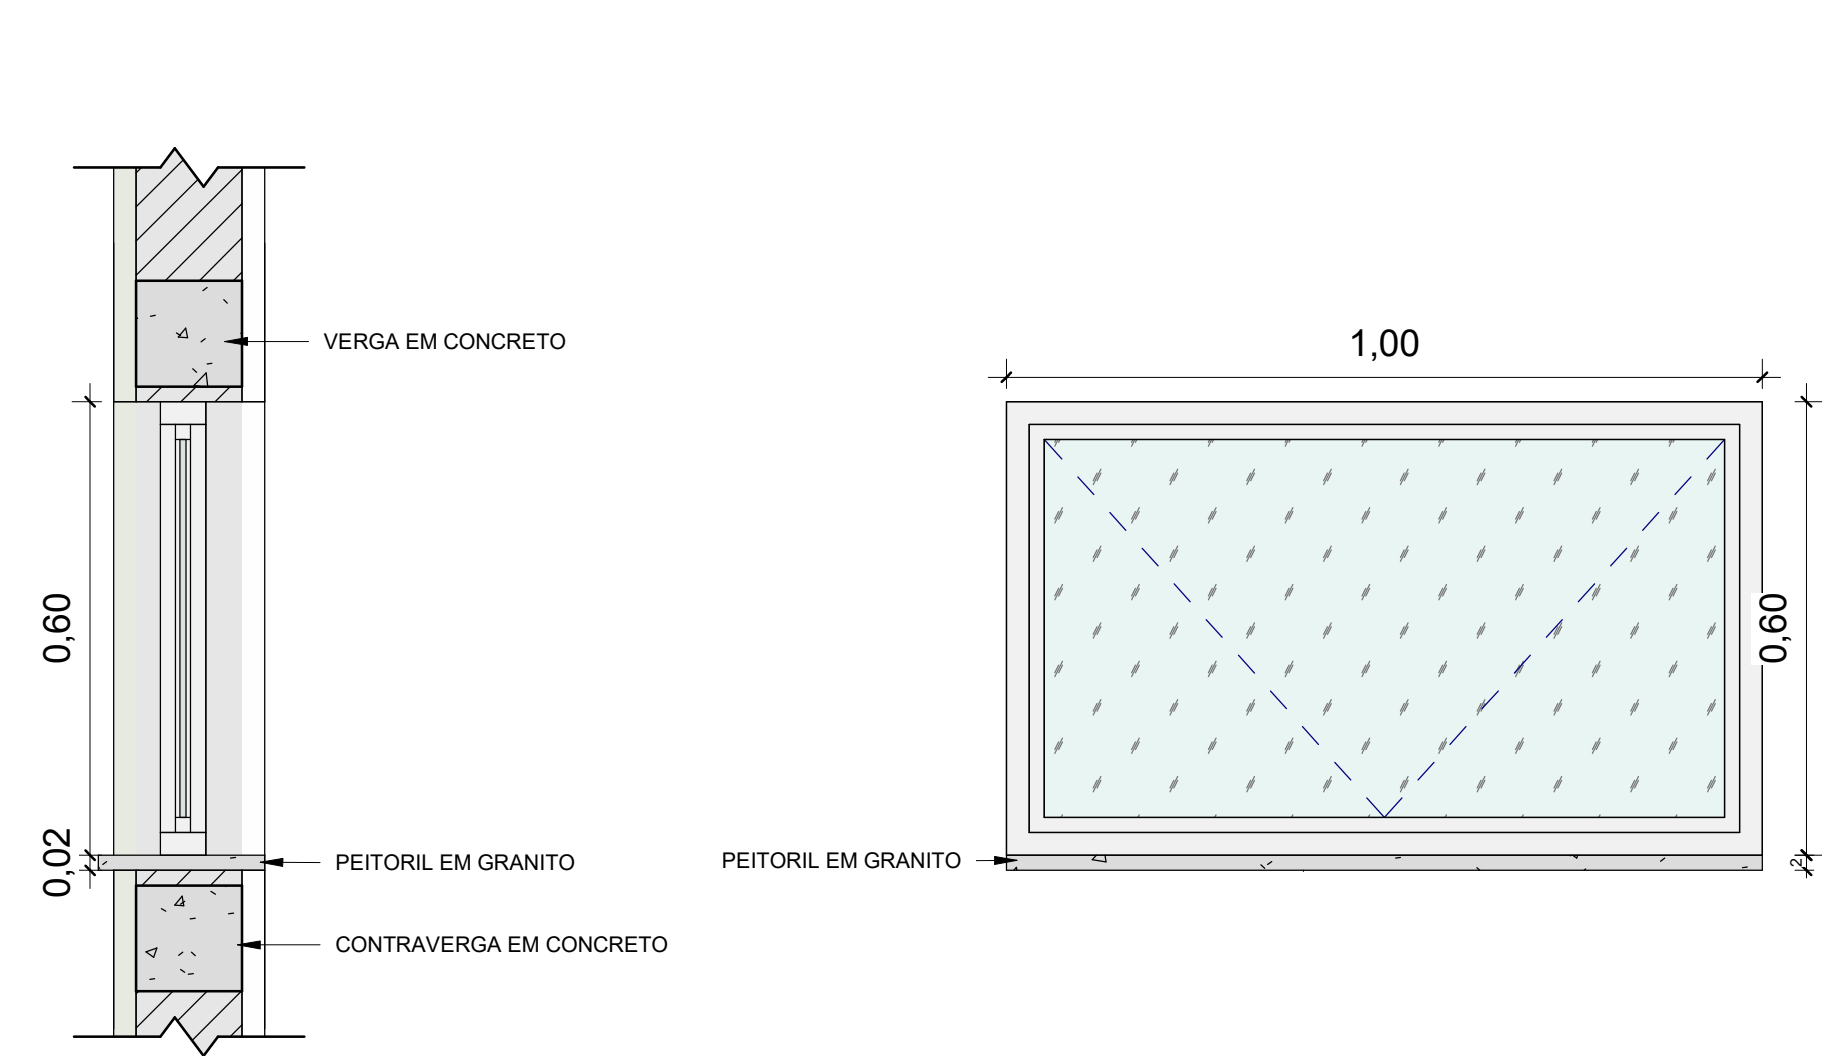




PROJETO ARQUITETÔNICO - AMPLIAÇÃO DO CEIM MARILISA LOPES DE OLIVEIRA
ESCALA INDICADA

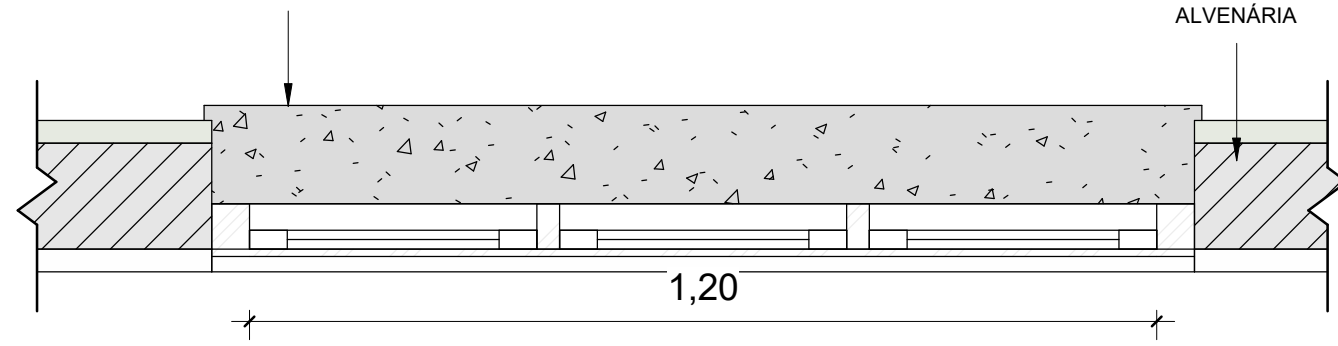



J1 Dimensões: 1,00 x 0,60 m
Descrição: JANELA METÁLICA COM VIDRO E ABERTURA MAXIM-AR

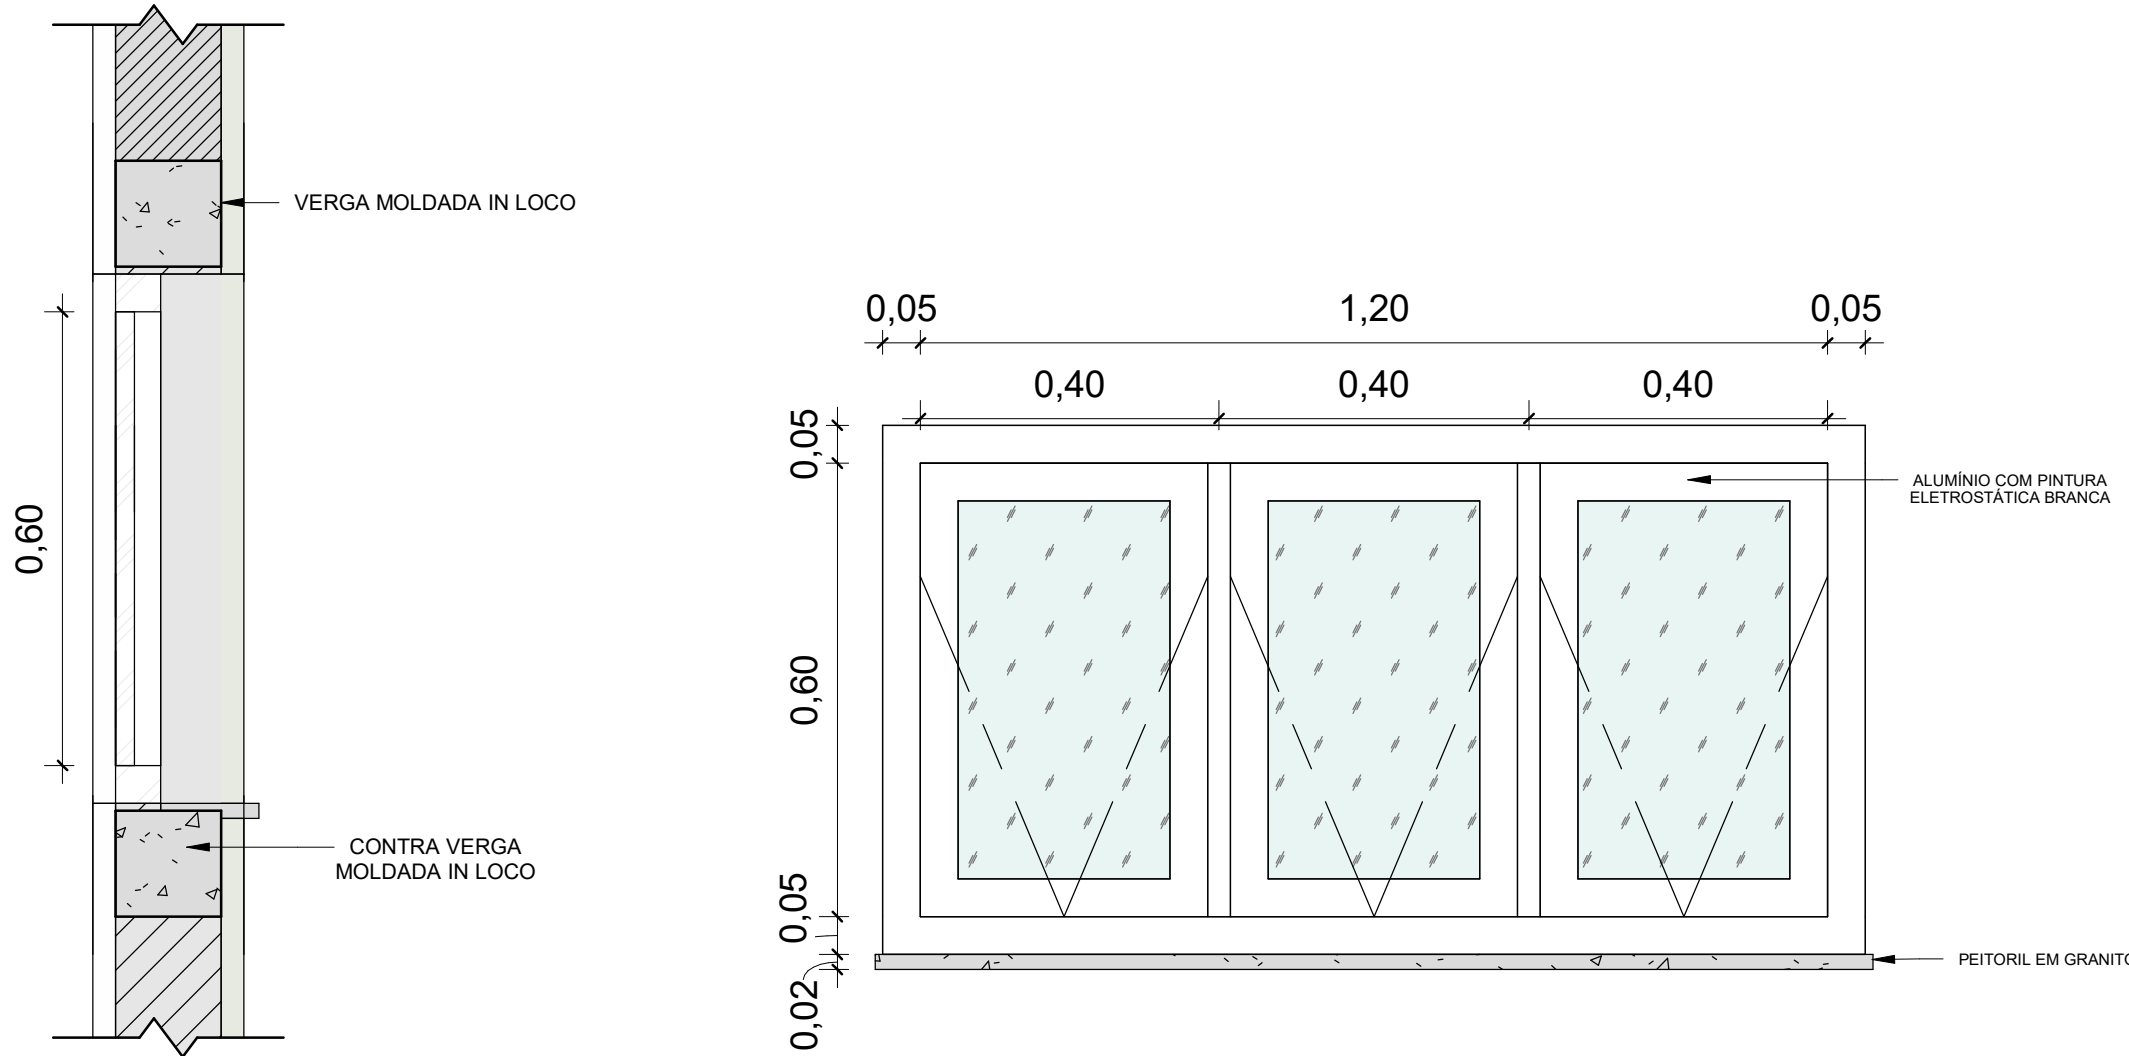



J2 Dimensões: 1,20 x 0,60 m
Descrição: JANELA COM ESQUADRIA MAXIM-AR - 3 FOLHAS

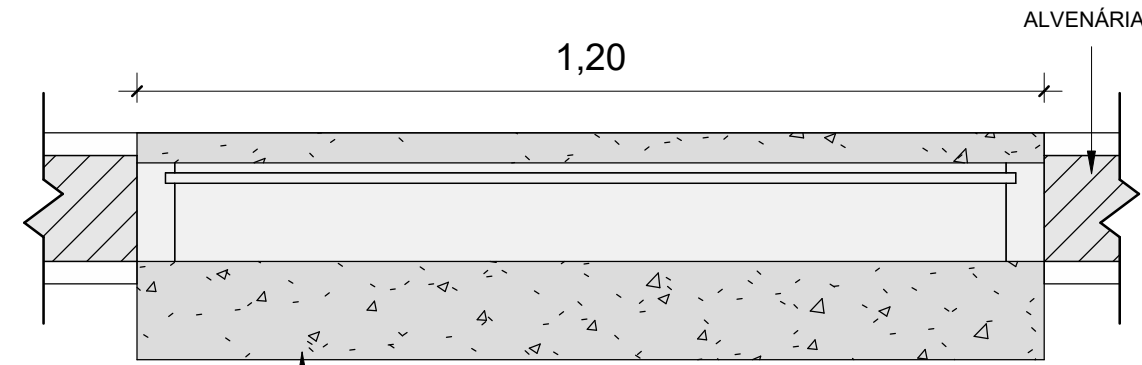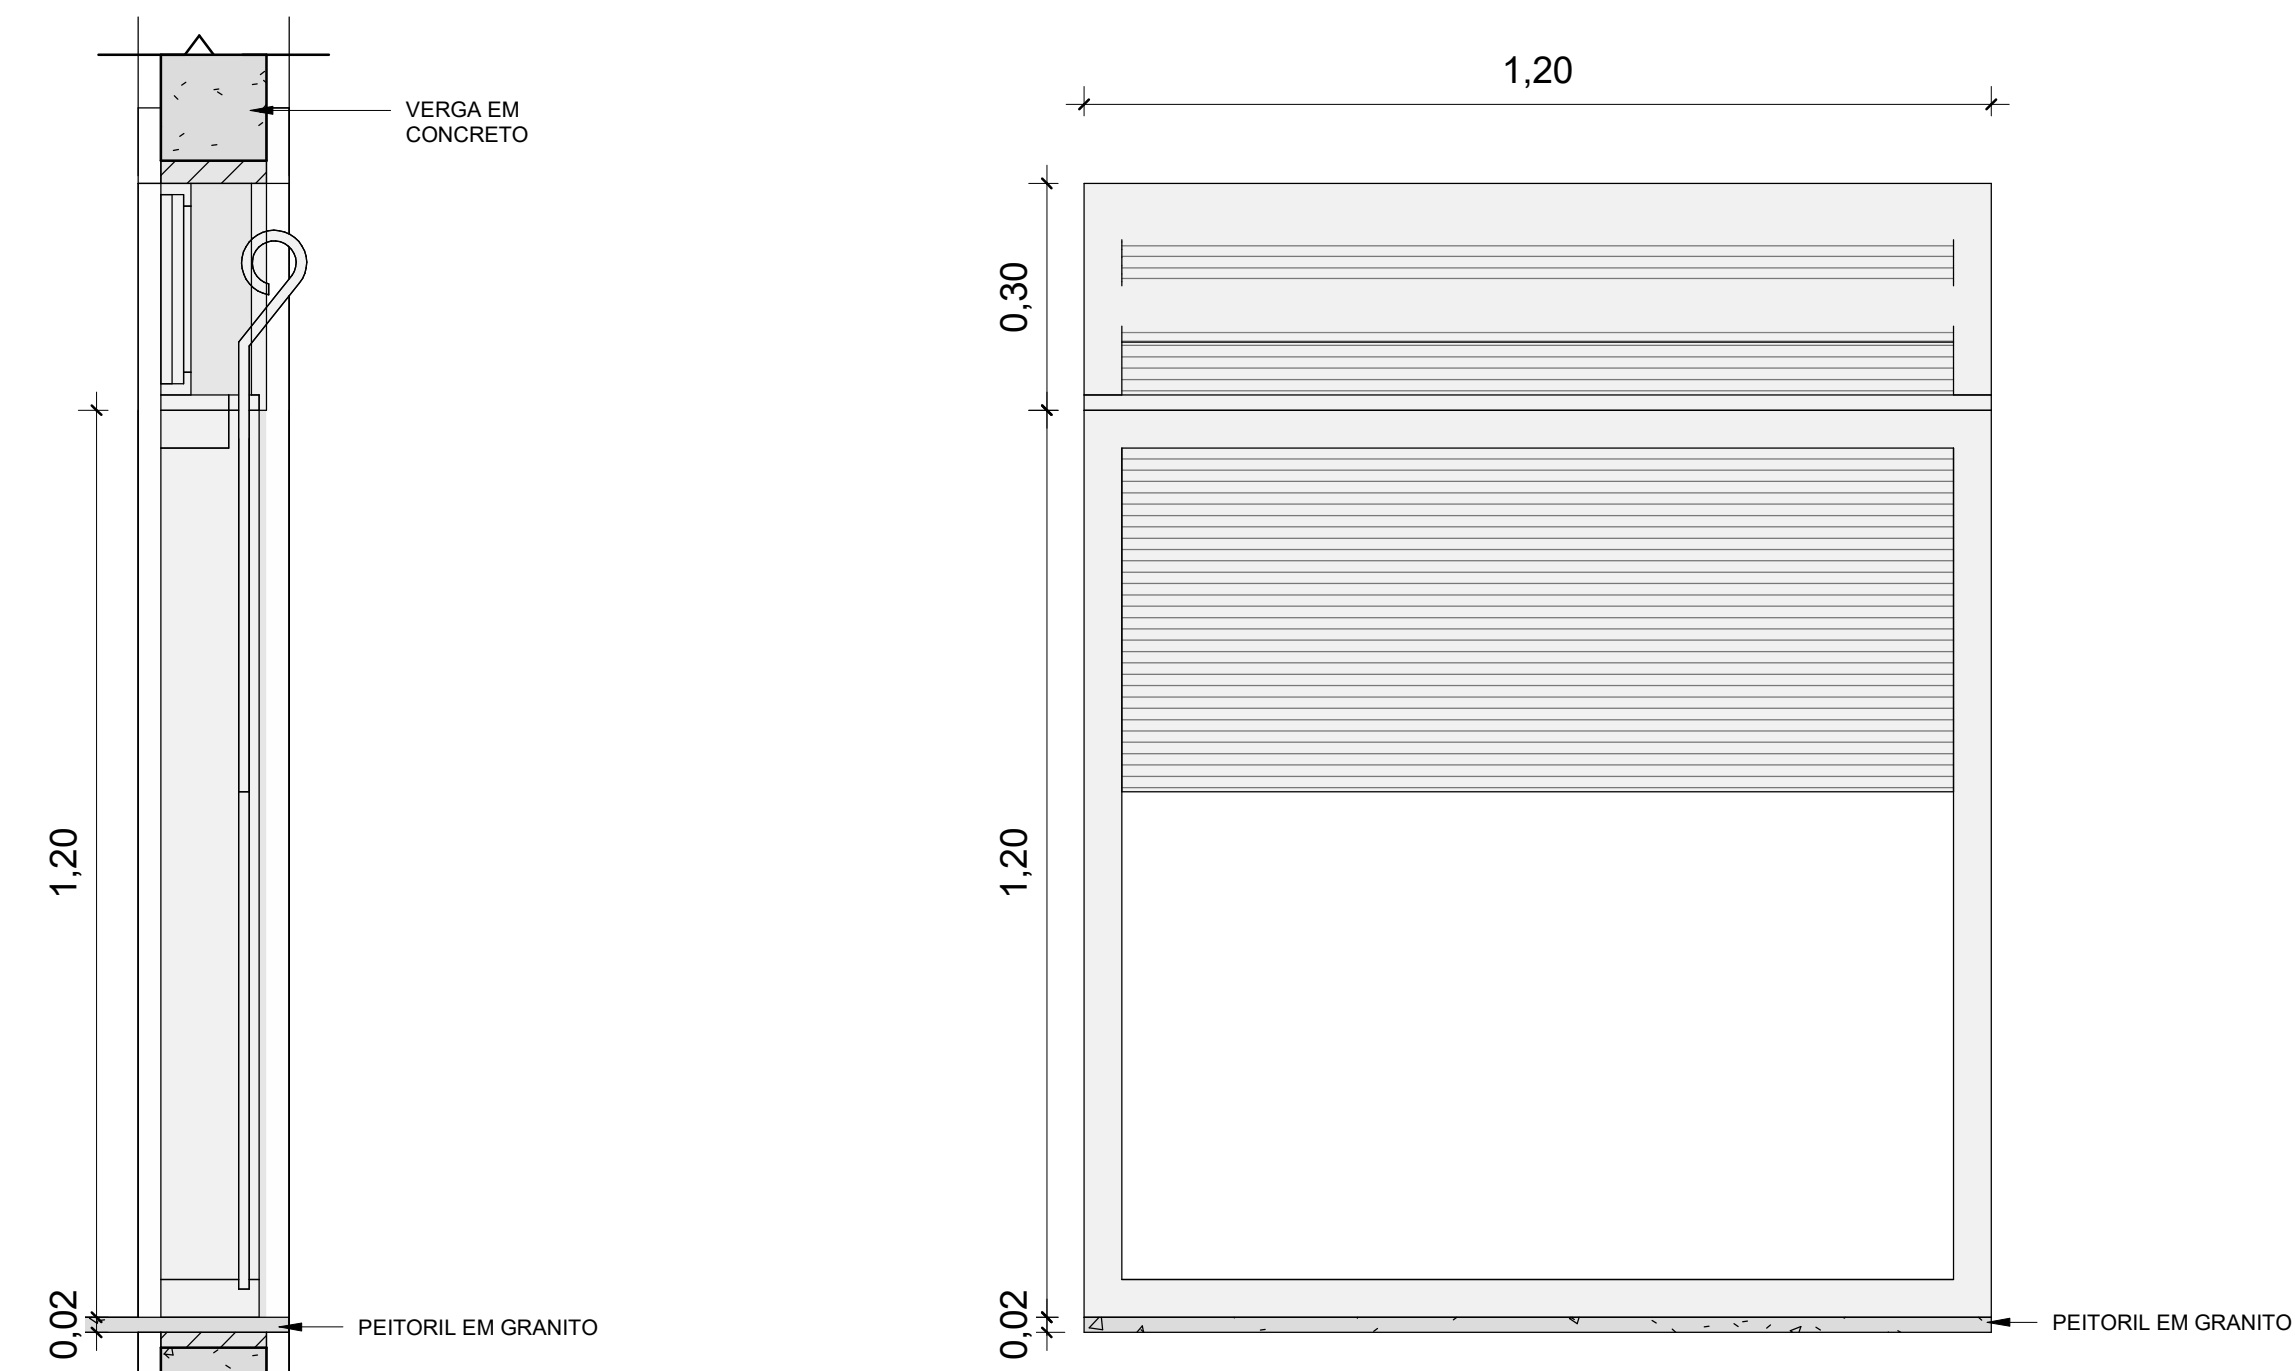



J3 Dimensões: 1,20 x 1,20 m
Descrição: PERSIANA METÁLICA E ABERTURA DE ENROLAR

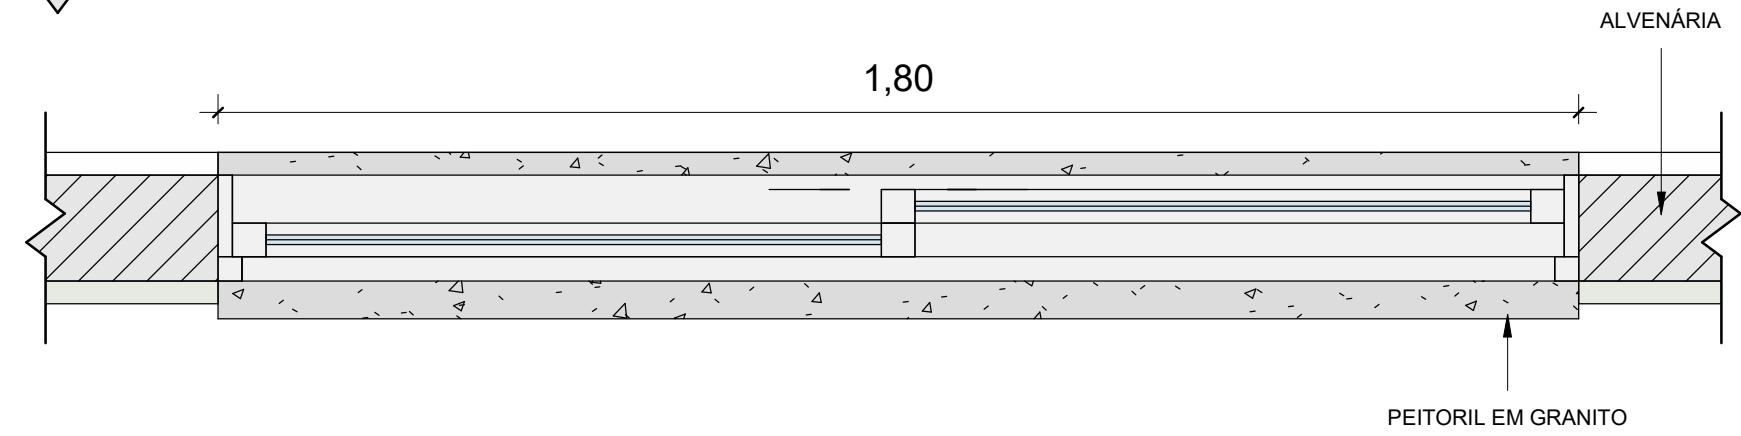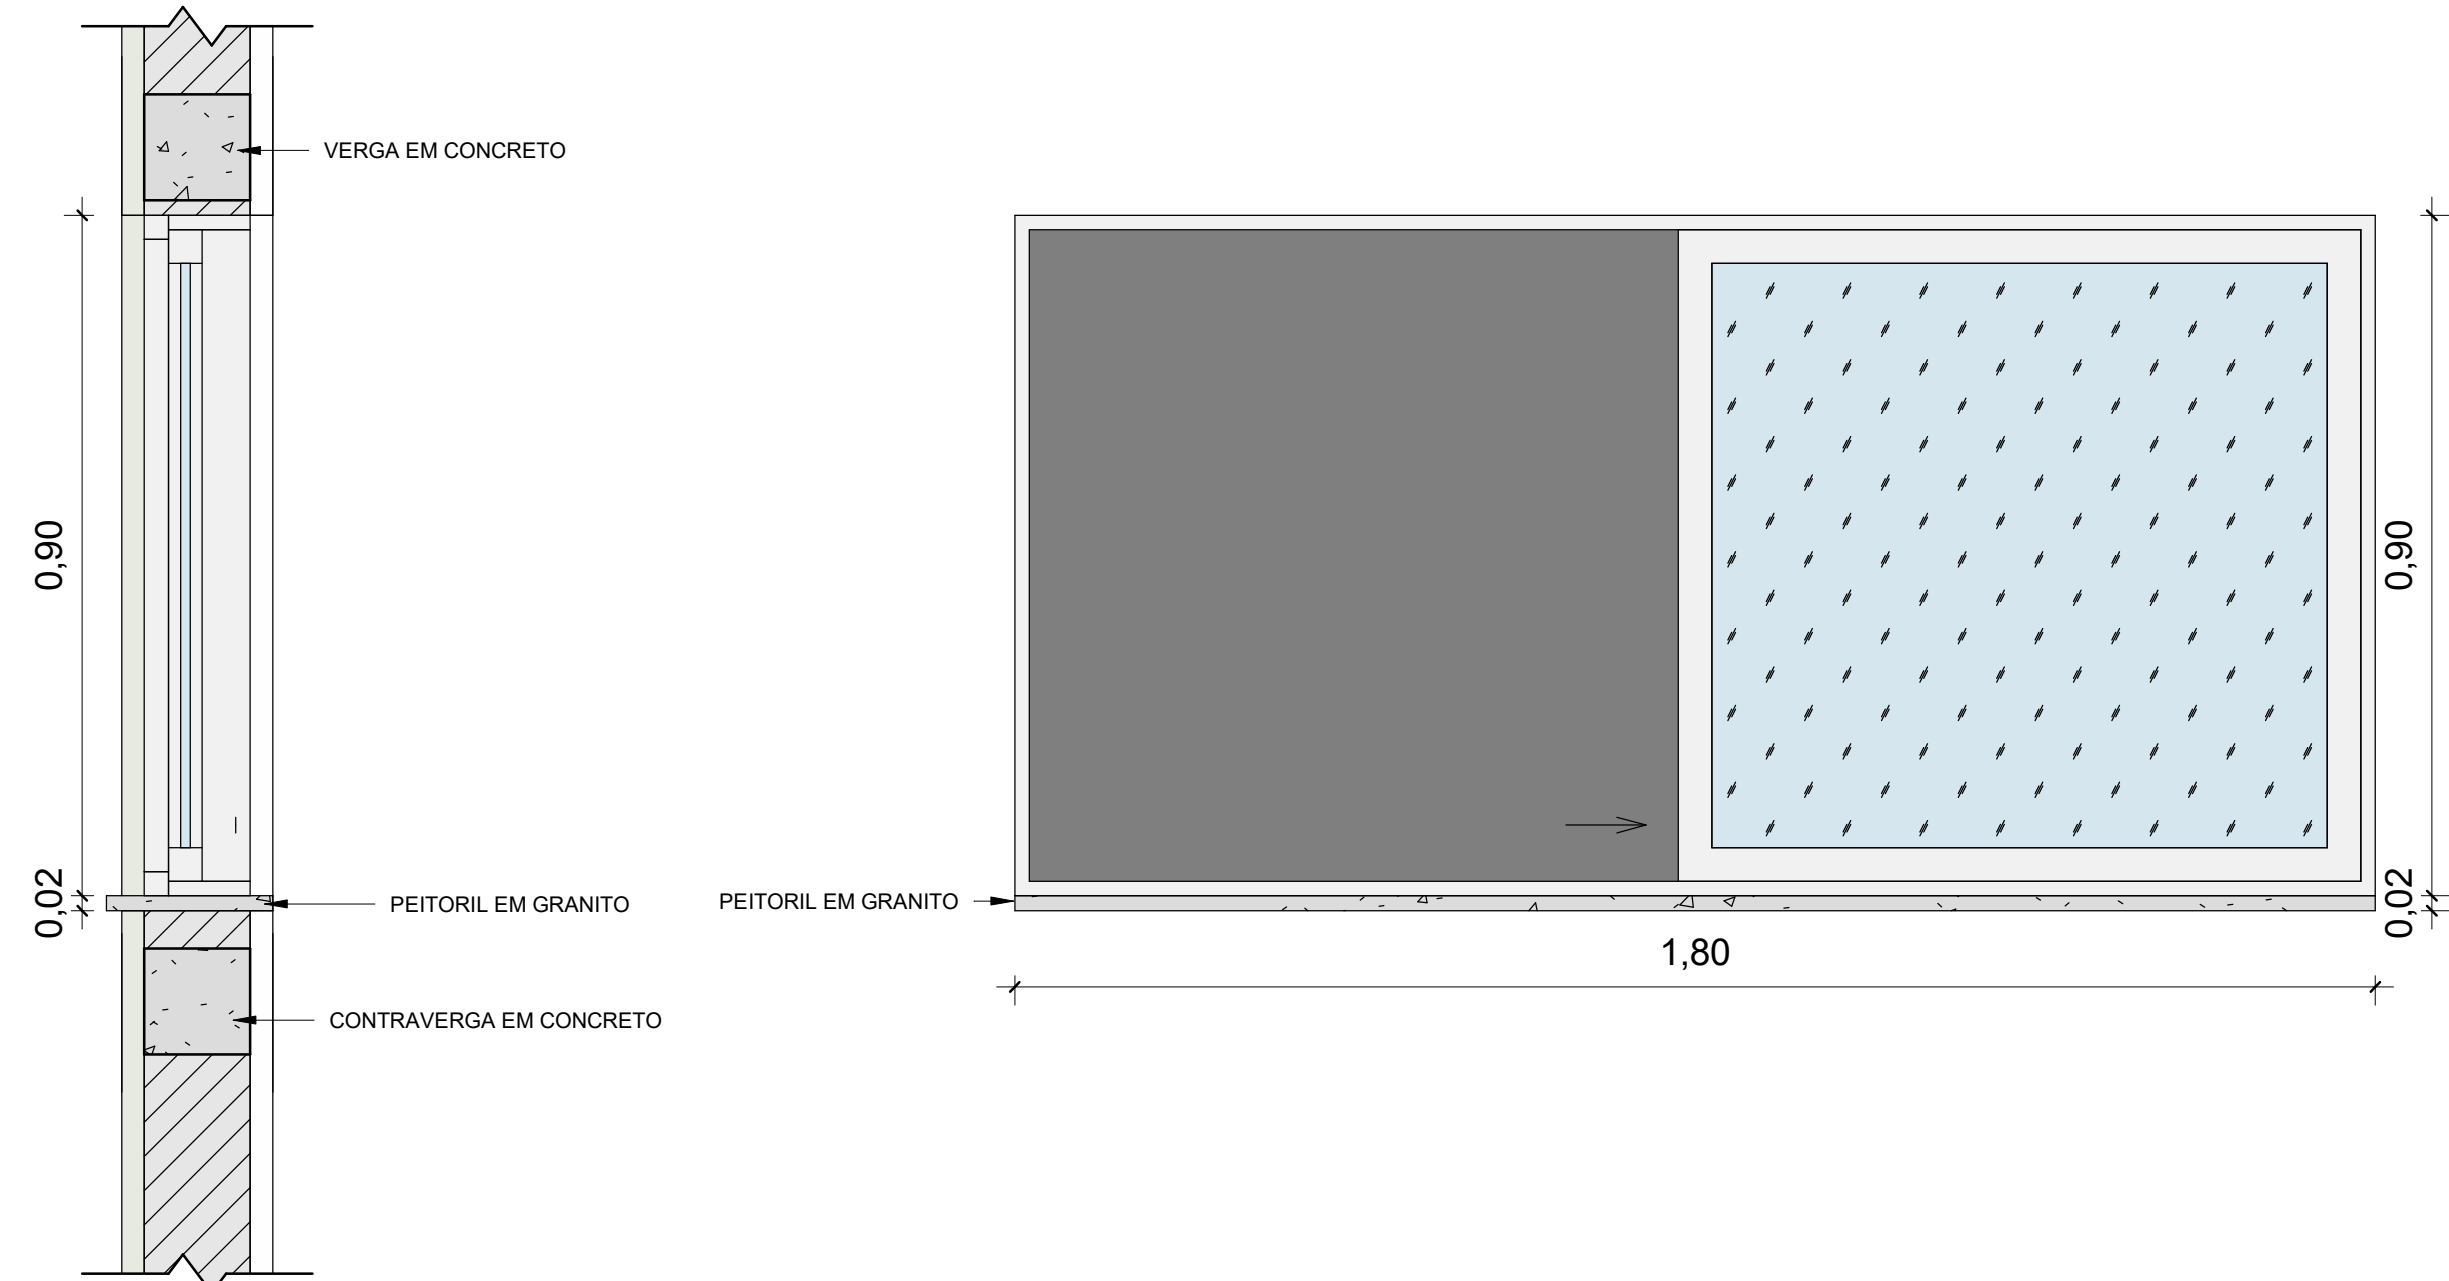

J4 Dimensões: 1,80 x 0,90 m
Descrição: JANELA METÁLICA, COM VIDRO E ABERTURA DESLIZANTE, 2 FOLHAS

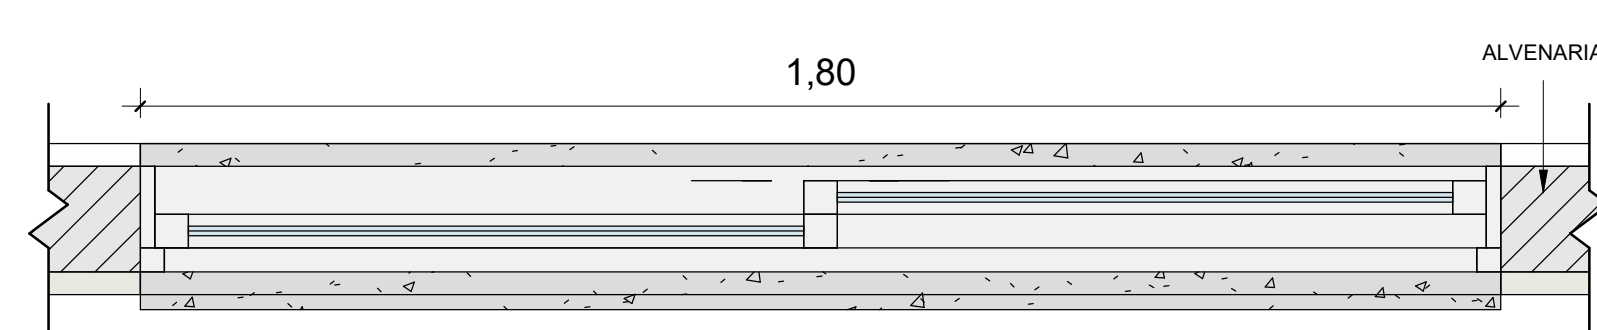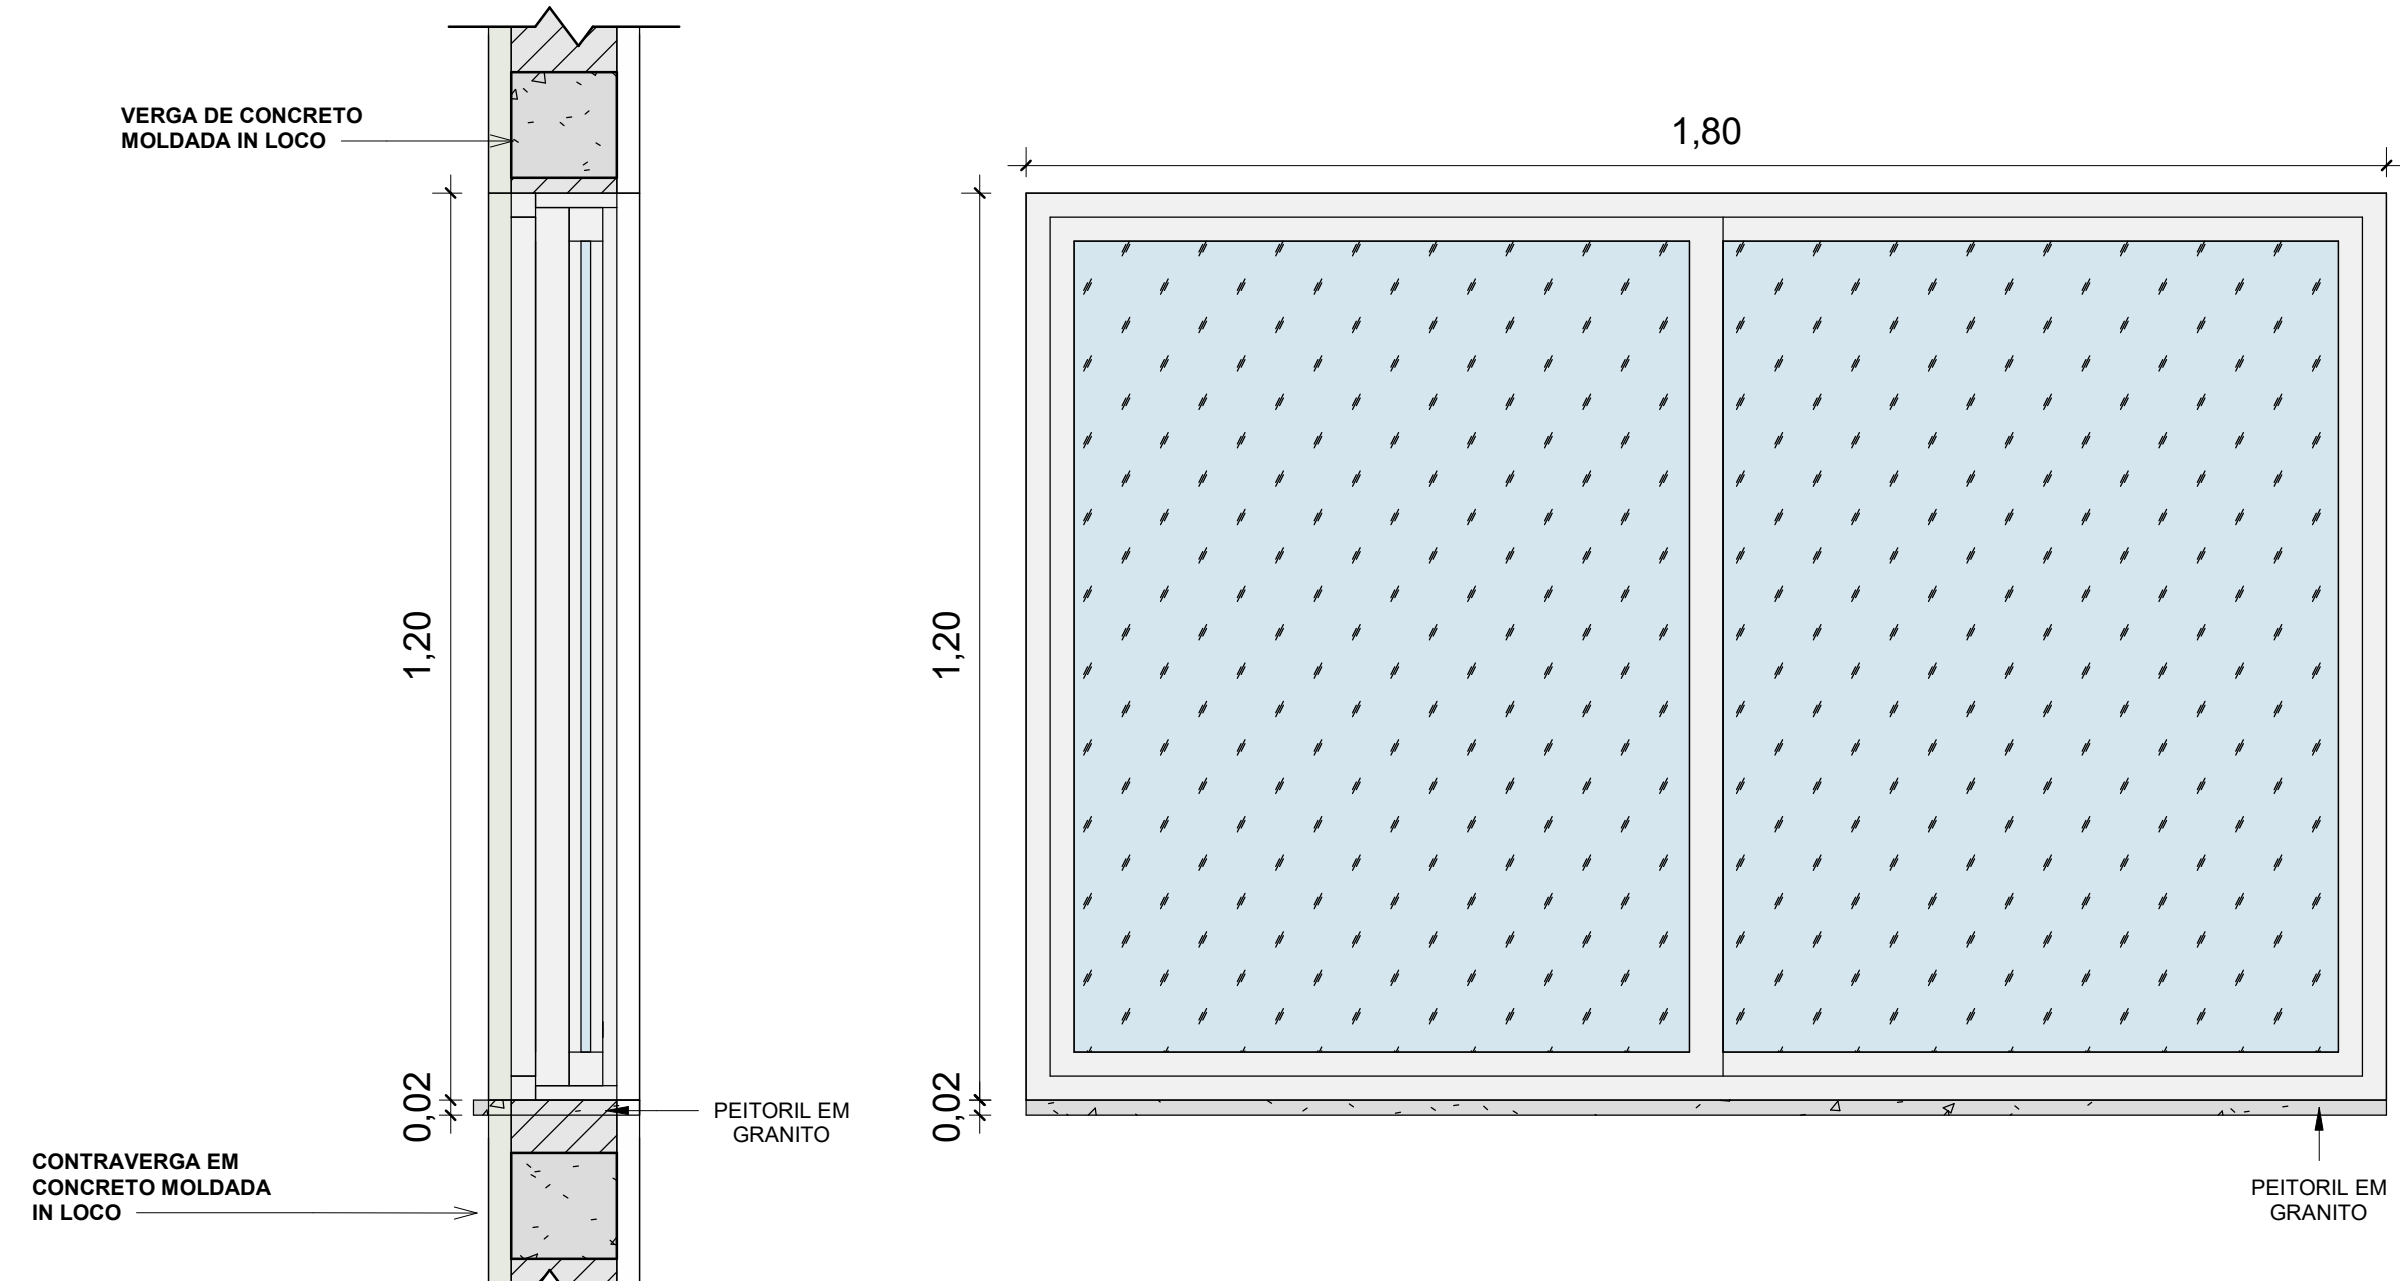

J5 Dimensões: 1,80 x 1,20 m
Descrição: JANELA METÁLICA, COM VIDRO E ABERTURA DESLIZANTE, 2 FOLHAS

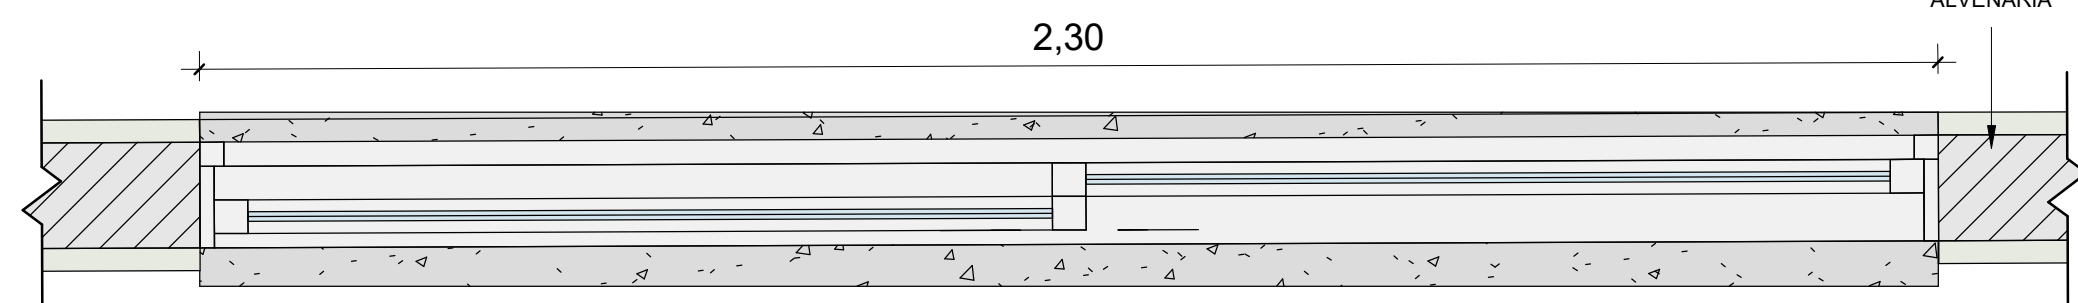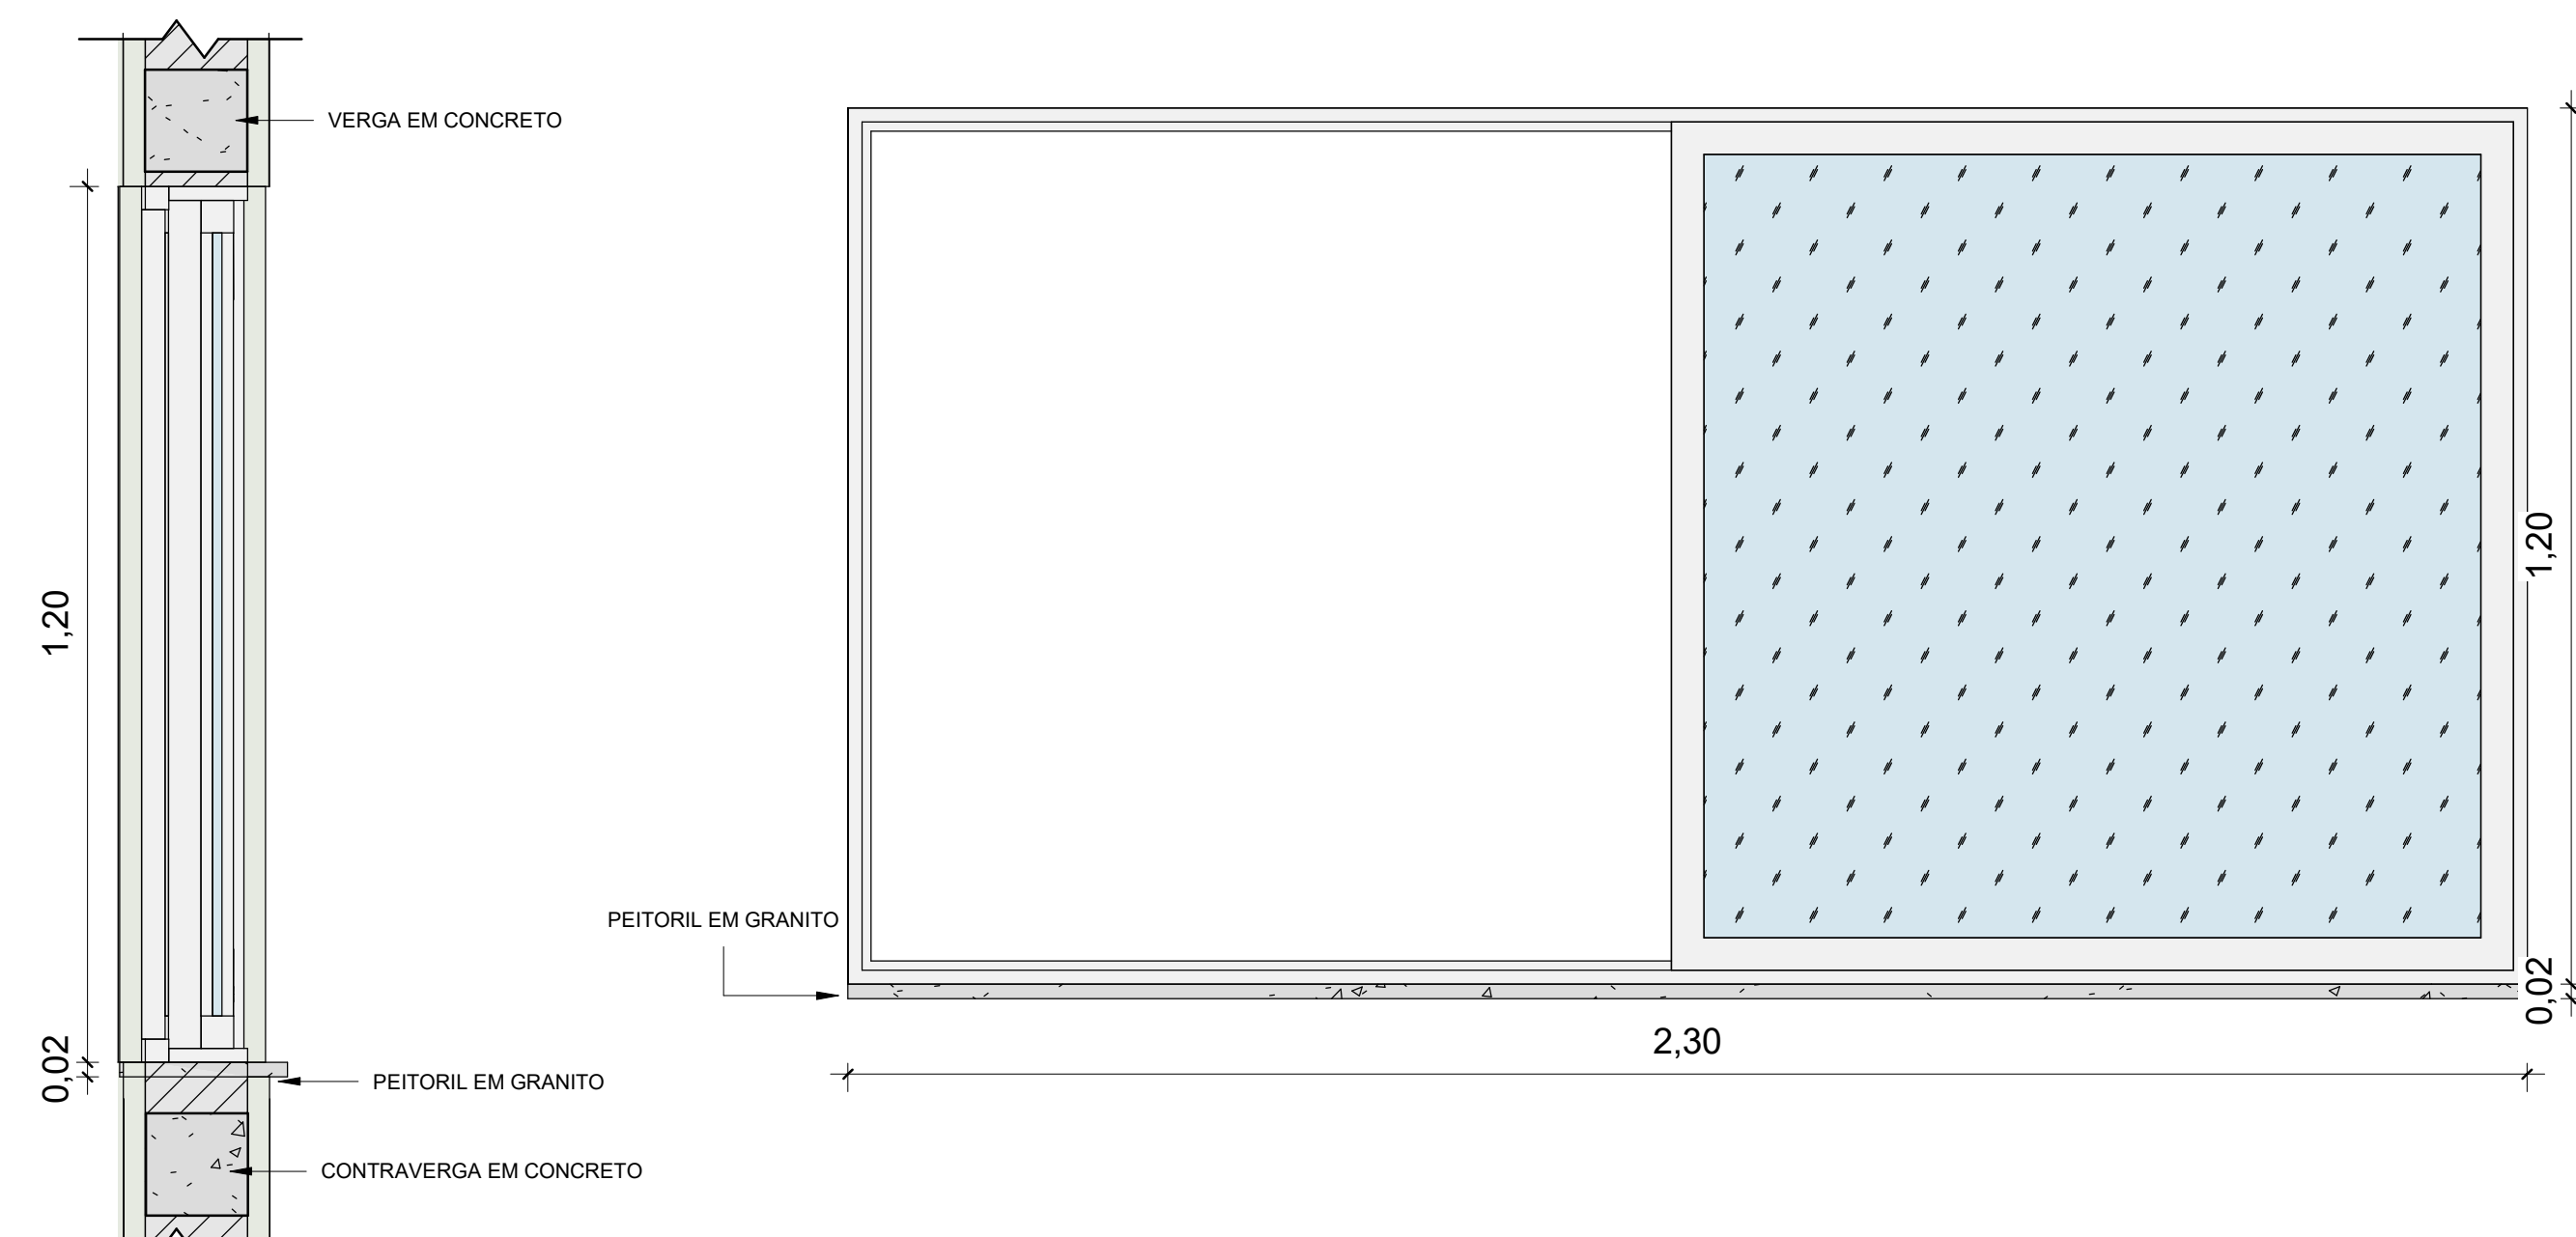

J6 Dimensões: 2,30 x 1,20 m
Descrição: JANELA METÁLICA, COM VIDRO E ABERTURA DESLIZANTE, 2 FOLHAS

NOTAS:
- MEDIDAS DE NÍVEIS EM METROS;
- COTAS EM METROS E CENTÍMETROS;
- ALTERAÇÕES NESTE PROJETO SOMENTE COM AUTORIZAÇÃO EXPRESSA DA FISCALIZAÇÃO E DA EMPRESA PROJETISTA;

REV. 00	17/07/24	EMISSÃO INICIAL			DAC
REVISÃO	DATA	DESCRIÇÃO			RESP.
 Prefeitura Municipal de Pouso Alegre					
 Rua Cel. Joaquim Francisco, 341, Bairro Virgínia CEP: 37601-002 - Itaguaçu / MG Tel: (35) 2143-9087 www.dacengenharia.com.br			GERÊNCIA		
			RAFAEL BARBOSA CARREIRA CAU: 06A155411-5		
			RESPONSÁVEL TÉCNICO		
EMPREENHIMENTO			ENQº ALOISIO C. FERREIRA CREA: MG-97.132/D		
AMPLIAÇÃO DO CEIM MARILISA LOPES DE OLIVEIRA					
EXERCÍCIO			DISCIPLINA		
RUA LUÍS BARBATO, 336 - B. JARDIM AURELIANO			ARQUITETÔNICO		
POUSO ALEGRE - MINAS GERAIS			FOLHA DO PROJETO		
ASSUNTO			EXECUTIVO		
			FOLHA Nº		
			08/10		
DATA INICIAL	ESCALA	REVISÃO	DAC-PMPA-CMLQ-PE-ARQ-R00.RVT		
17/07/2024	INDICADA	REV.00			