




Legenda de condutos - Térreo	
	Água fria
	Água quente

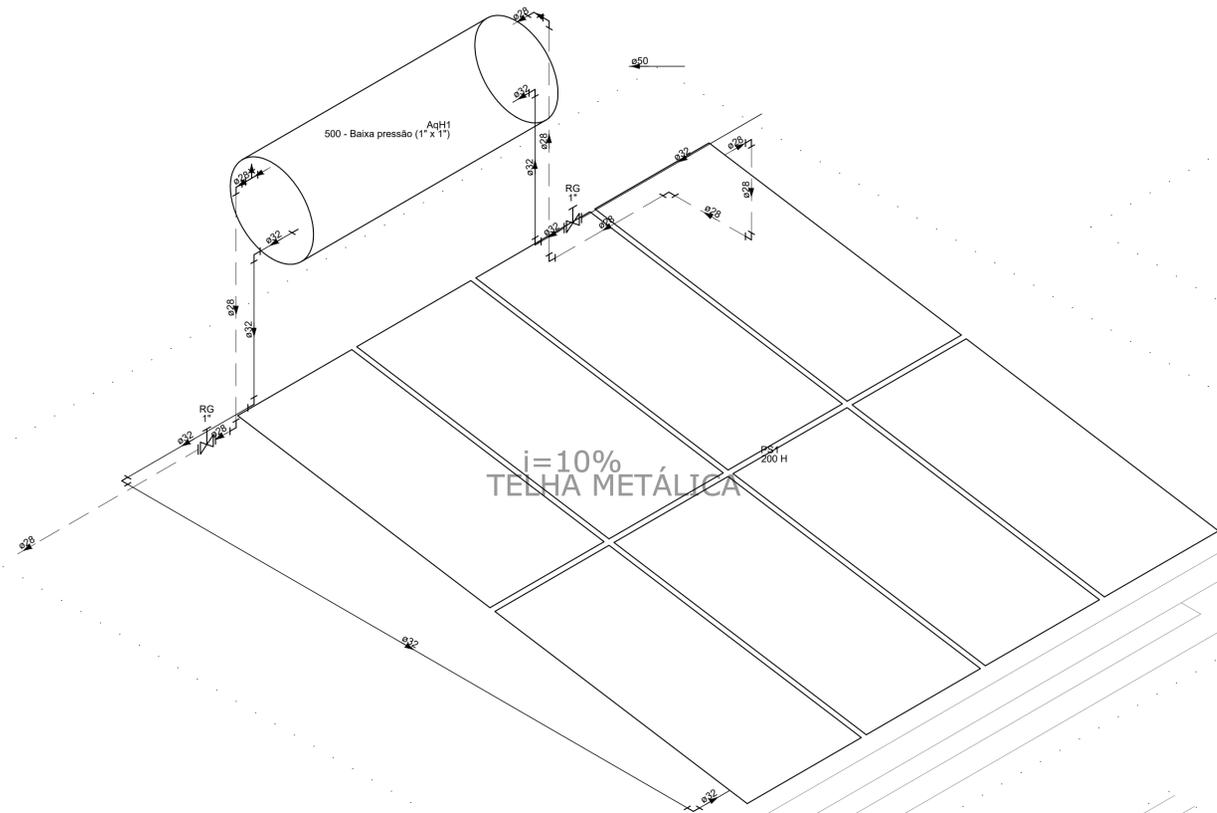

Detalhe HID-71
Escala 1:25

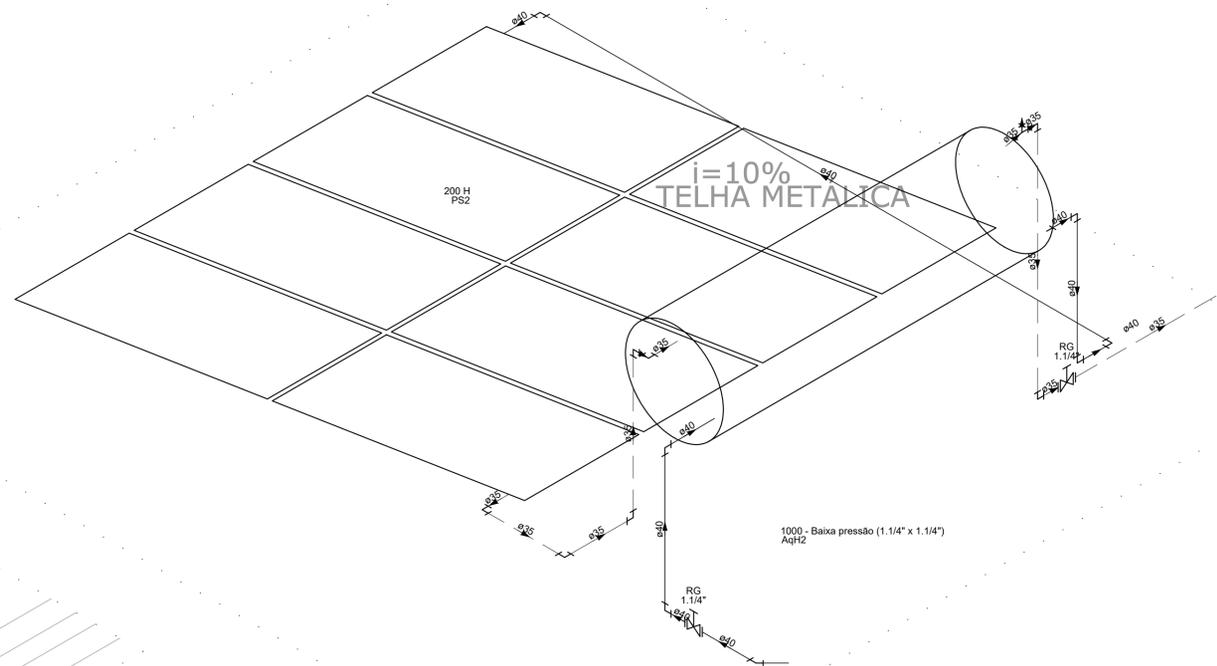

Detalhe HID-72
Escala 1:25

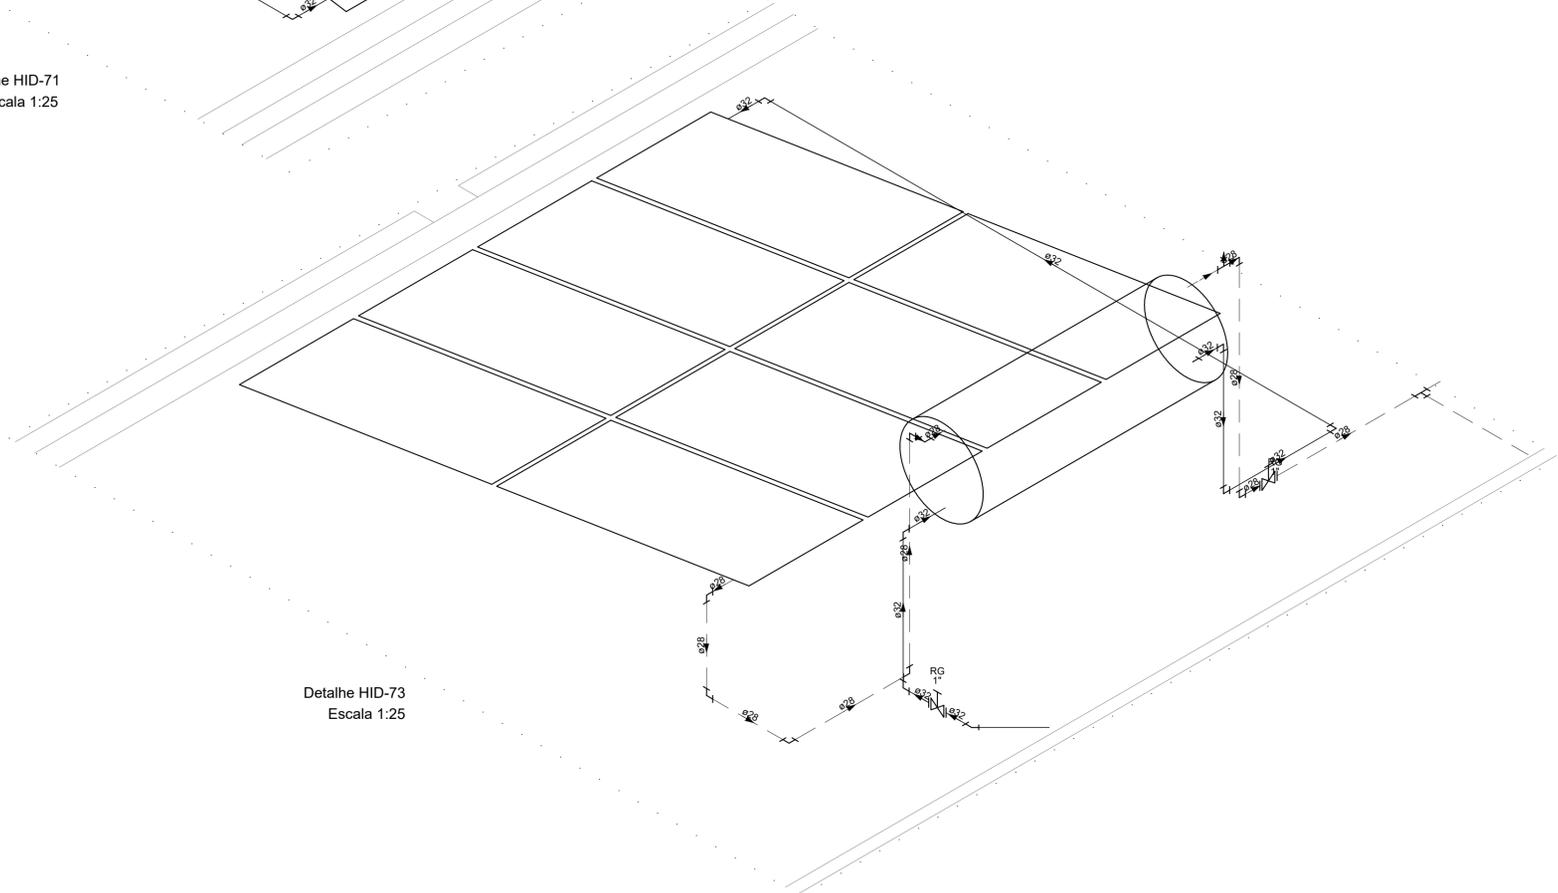

Detalhe HID-73
Escala 1:25

REV. 02 07/07/23 CONFORME SOLICITAÇÕES DA VIGILÂNCIA SANITÁRIA		DAC
REV. 01 28/04/23 CONFORME SOLICITAÇÕES DA VIGILÂNCIA SANITÁRIA		DAC
REV. 00 31/01/23 EMISSÃO INICIAL		DAC
REVISÃO:	DATA :	DESCRICOÃO:
RESP.:		
<p>Rua Miguel Vianna, n° 81, 2° Andar Bairro Morro Chic CEP: 37500-080 - Itajubá / MG Tel: (35) 3623-8846 www.dacengenharia.com.br</p>		COORDENAÇÃO ALOÍSIO CAETANO FERREIRA RESPONSÁVEL TÉCNICO E AUTOR ENG. CIVIL FLÁVIA BARBOSA CREA MG-187.842/D
EMPREENDIMENTO		
CONSTRUÇÃO DA UNIDADE DE PRONTO ATENDIMENTO		
ENDEREÇO		DISCIPLINA
RUA PIRANGUINHO, B. SÃO JOÃO		ÁGUA
POUSO ALEGRE - MINAS GERAIS		FASE DO PROJETO
ASSUNTO		EXECUTIVO
PROJETO DE INSTALAÇÕES HIDRÁULICAS		FOLHA N°
DETALHES		07/07
DATA INICIAL	ESCALA	REVISÃO
31/01/2023	INDICADA	R02
ARQUIVO		DAC-PMPA-UPA-PE-AGF-R02.DWG