



PROJETO DE INSTALAÇÕES HIDRÁULICAS
ESCALA INDICADA

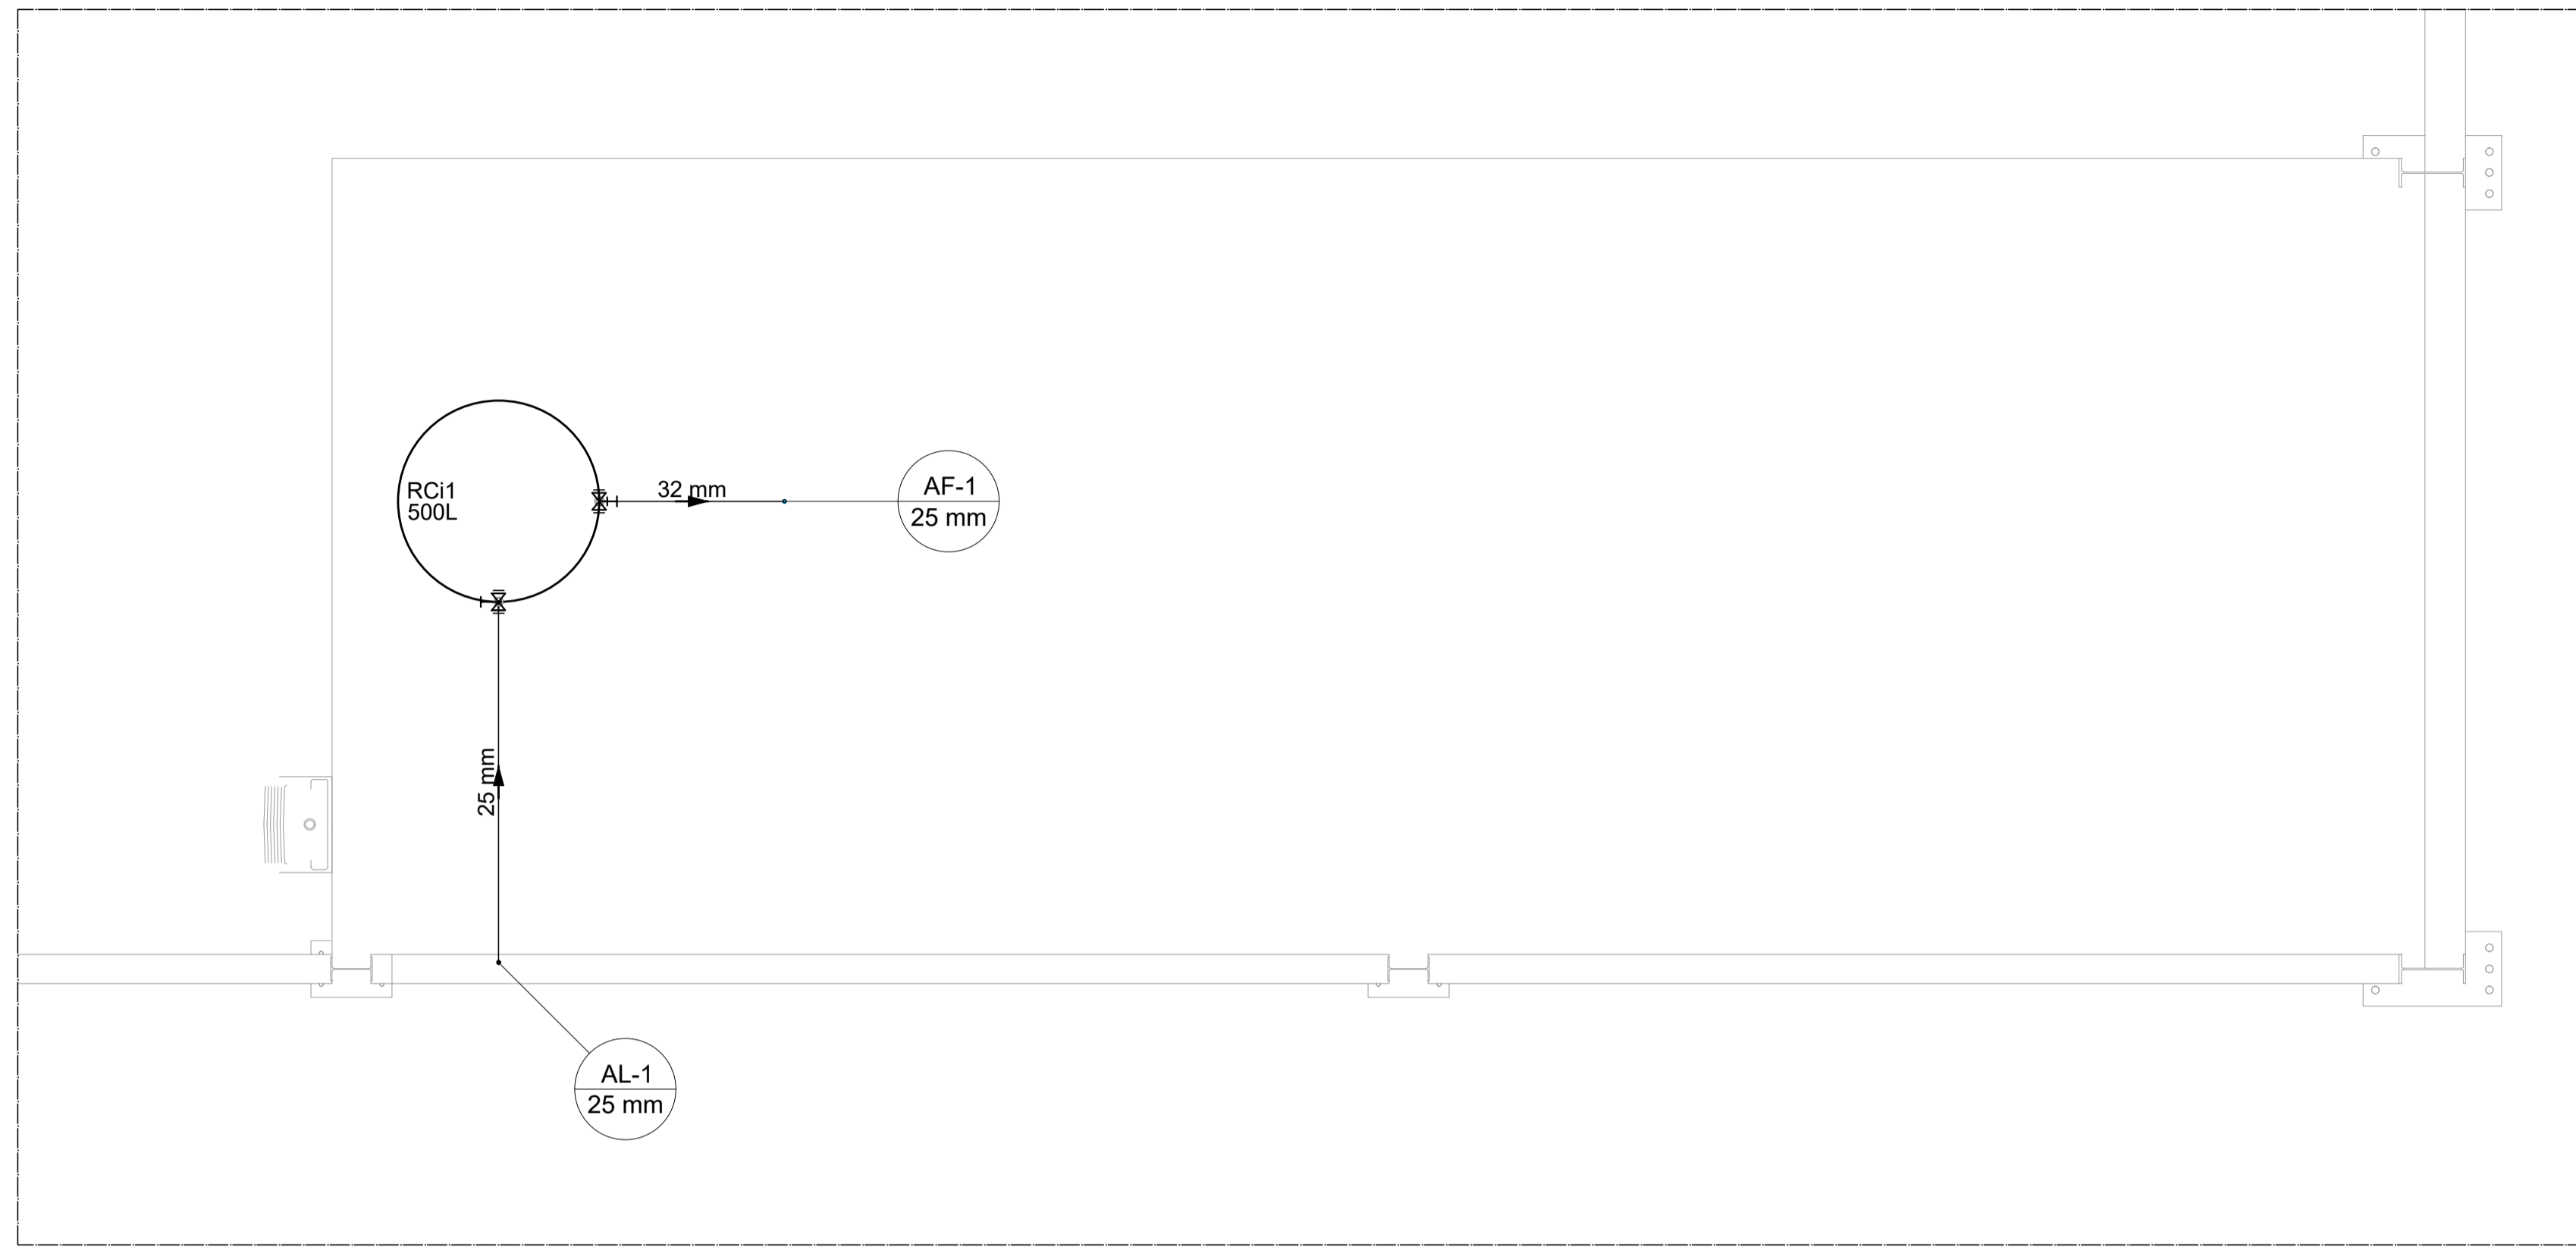


PLANTA COBERTURA
Escala 1:50

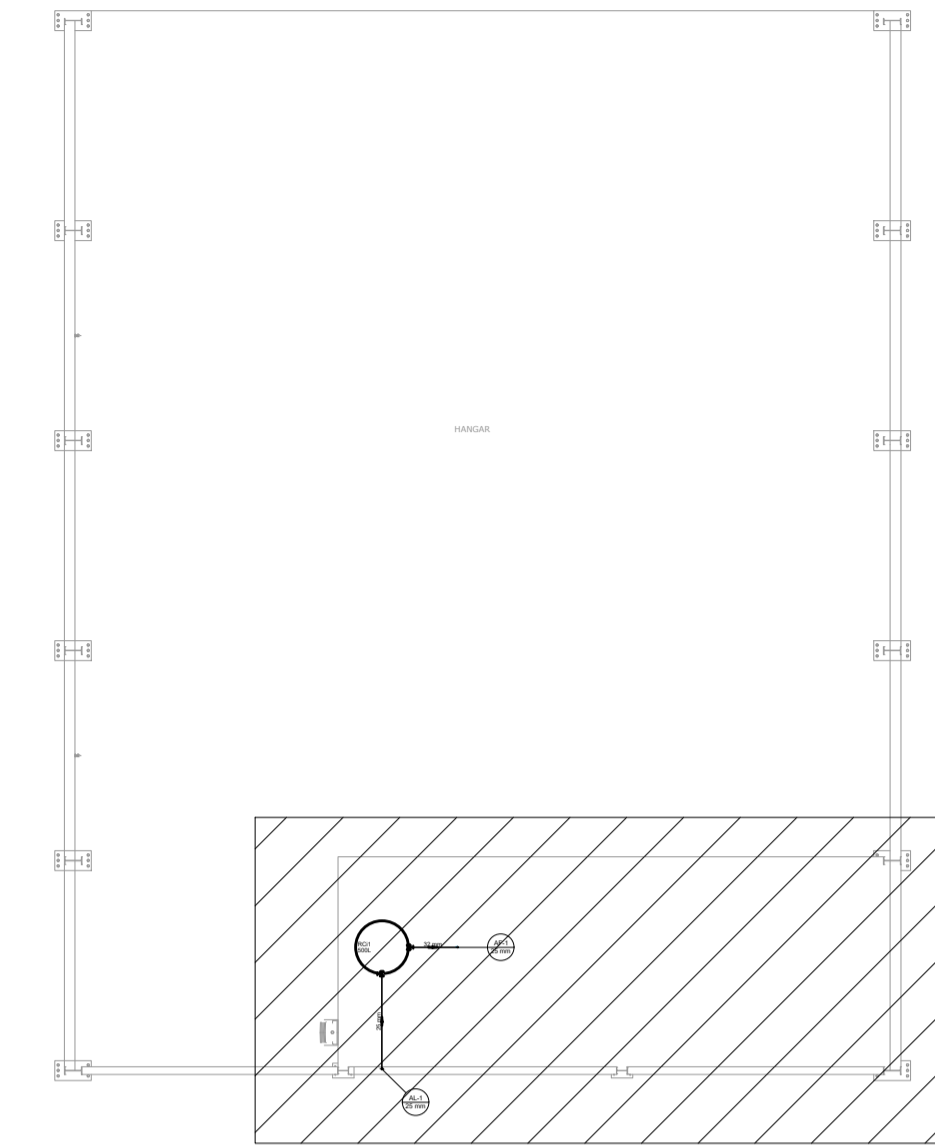

CROQUI
Sem Escala

REV. 01	28/07/21	ALTERAÇÃO DA LOCAÇÃO	DAC
REV. 00	21/08/20	EMISSÃO INICIAL	DAC
REVISÃO:	DATA :	DESCRIÇÃO:	RESP.:

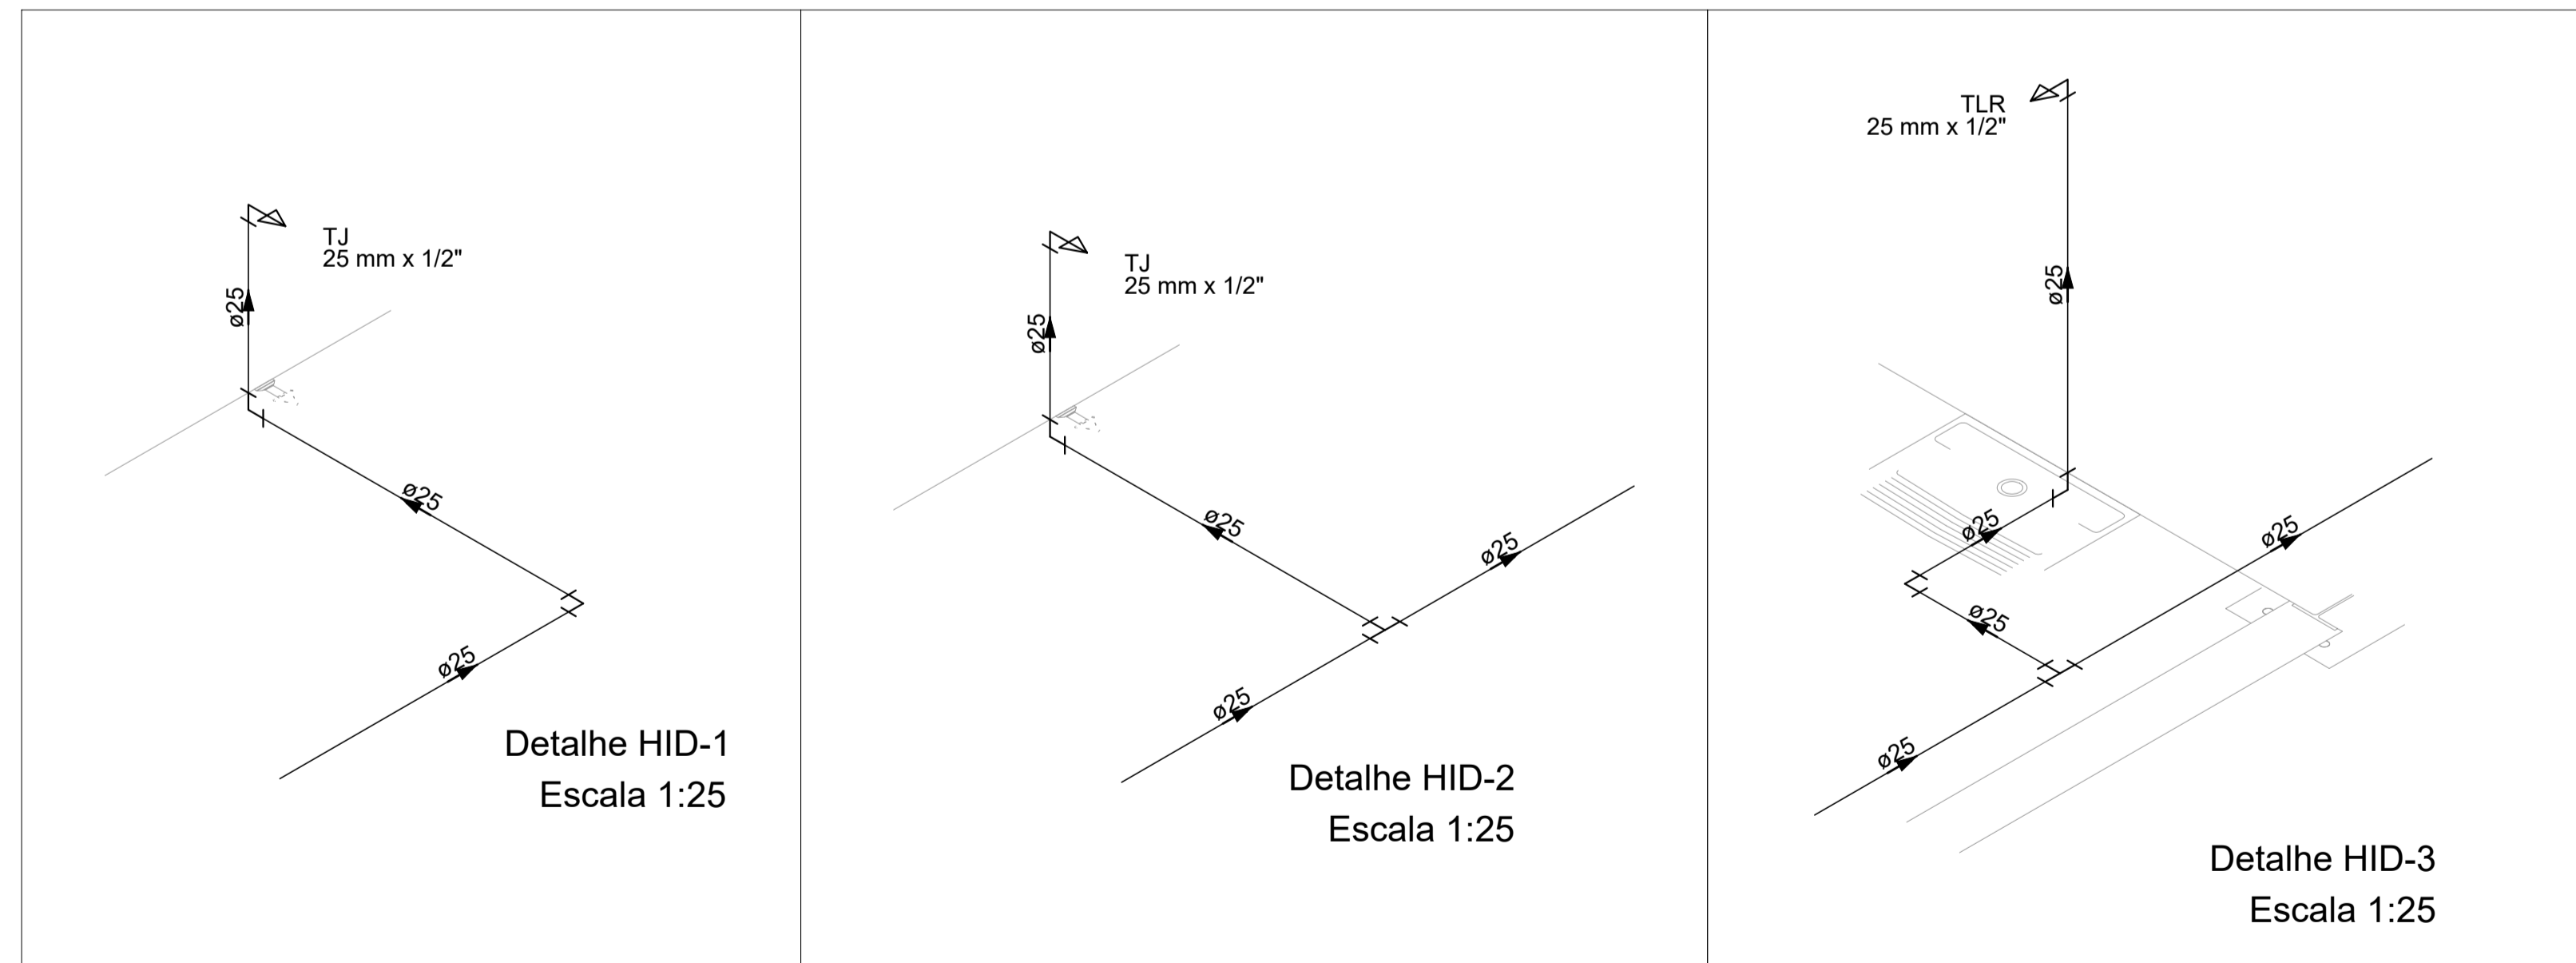

Lista de Materiais Cobertura	
Metals	
Registro de gaveta bruto ABNT	
1"	1 pç
3/4"	1 pç
PVC rígido soldável	
Adapt sold. c/ flange livre p/ cx. d'água	
25 mm - 3/4"	1 pç
32 mm - 1"	1 pç
Adapt sold.curto c/bolsa-rosca p registro	
25 mm - 3/4"	2 pç
32 mm - 1"	2 pç
Joelho 90° soldável	
25 mm	2 pç
32 mm	1 pç
Joelho de redução 90 soldável	
32 mm - 25 mm	1 pç
Tubos	
25 mm	6.72 m
32 mm	1.55 m
Reservatório Cilíndrico	
Poliétileno	
500 L	1 pç

ALTURA DOS PONTOS DE ÁGUA		
SIGLA	ITEM	ALTURA
BE	BEBEDOURO	90 CM
CH	CHUVEIRO	210 CM
TJ	TORNEIRA DE JARDIM	50 CM
PIA	PIA COZINHA	110 CM
TLR	TANQUE	105 CM
LV	LAVATÓRIO	60 CM
VS	VASO SANITÁRIO	15
RG	REGISTRO DE GAVETA	180
RP	REGISTRO DE PRESSÃO	110
---	RAMAL DE ÁGUA FRIA	80 CM



Prefeitura Municipal
de **Pouso Alegre**

Rua Miguel Vianna, n° 81, Sala 12
Bairro Morro Chic
CEP: 37500-080 - Itajubá / MG
Tel: (35) 3623-5720
www.dacengenharia.com.br

GERÊNCIA DE PROJETOS	DENIS DE SOUZA SILVA	CREA: MG-127.216/D
COORDENAÇÃO DE PROJETOS	ALOISIO CAETANO FERREIRA	CREA: MG-97.132/D
RESPONSÁVEL TÉCNICO	ENG°. CIVIL FLÁVIA C. BARBOSA	CREA: MG-187.842/D
PROJETO	ENG°. CIVIL CAMILA DA SILVA ANDRADE	
DESENHO	ENG°. CIVIL CAMILA DA SILVA ANDRADE	

EMPREENDIMENTO		CONSTRUÇÃO DE HANGARES NO AEROPORTO DE POUSO ALEGRE	
ENDEREÇO	AVENIDA JOÃO BATISTA PIFFER, B. JARDIM AEROPORTO POUSO ALEGRE - MINAS GERAIS	DISCIPLINA	ÁGUA FRIA
ASSUNTO	HANGAR 01 PROJETO DE INSTALAÇÕES HIDRÁULICAS PLANTA COBERTURA E DETALHES	FASE DO PROJETO	EXECUTIVO
DATA INICIAL	21/08/2020	FOLHA N°:	02/02
ESCALA	INDICADA	ARQUIVO	DAC-PMPA-HAN1-PE-AGF-R01.DWG
REVISÃO	R01		