
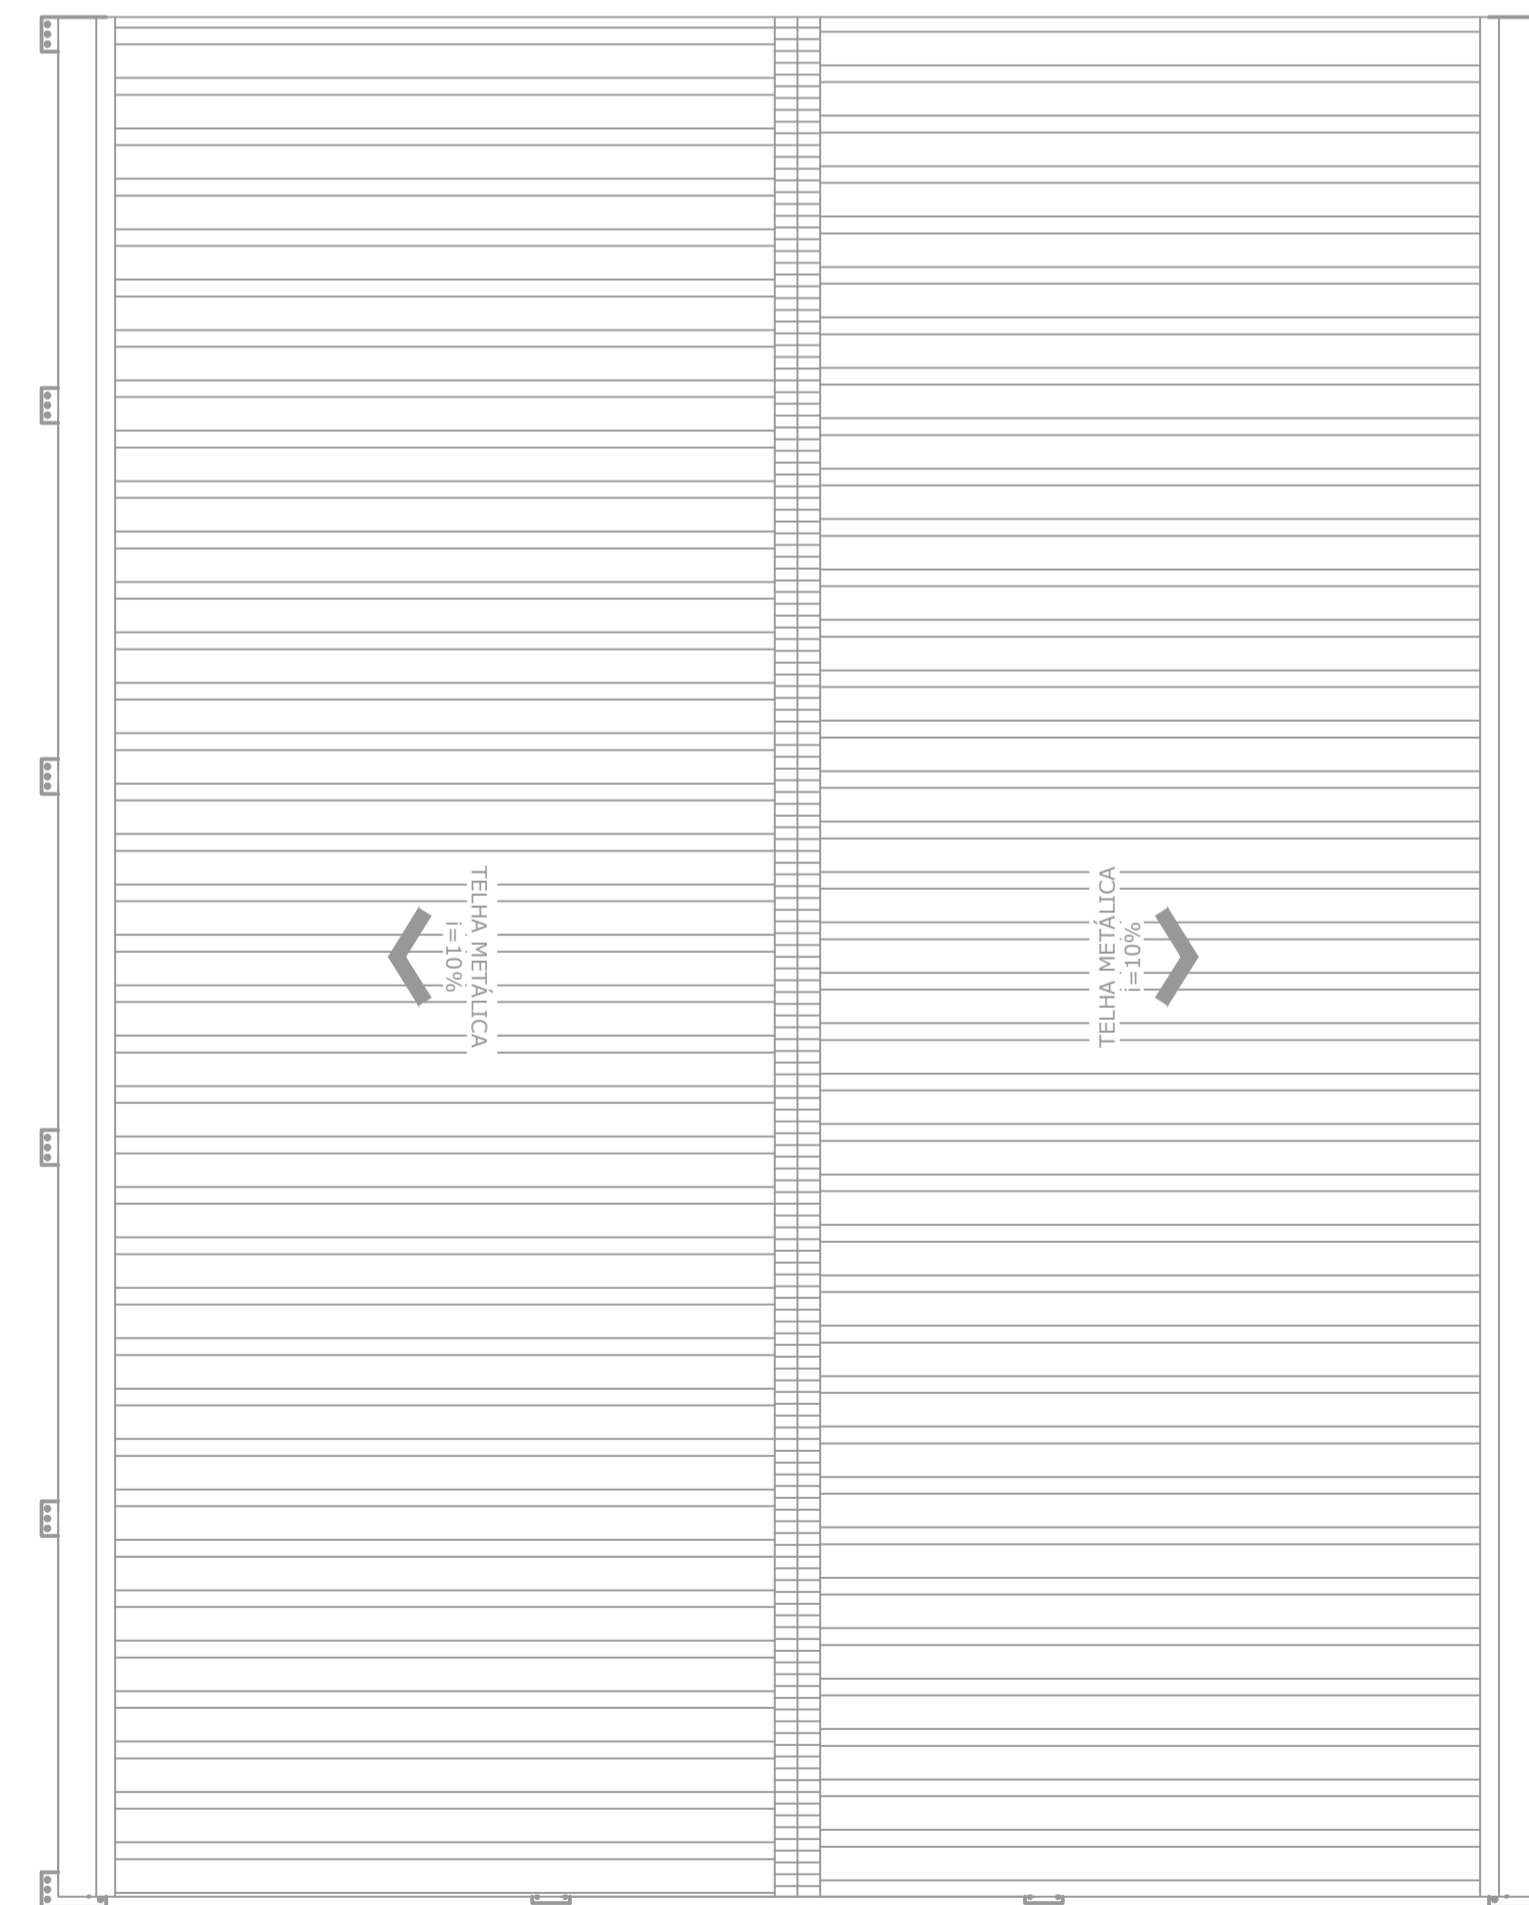
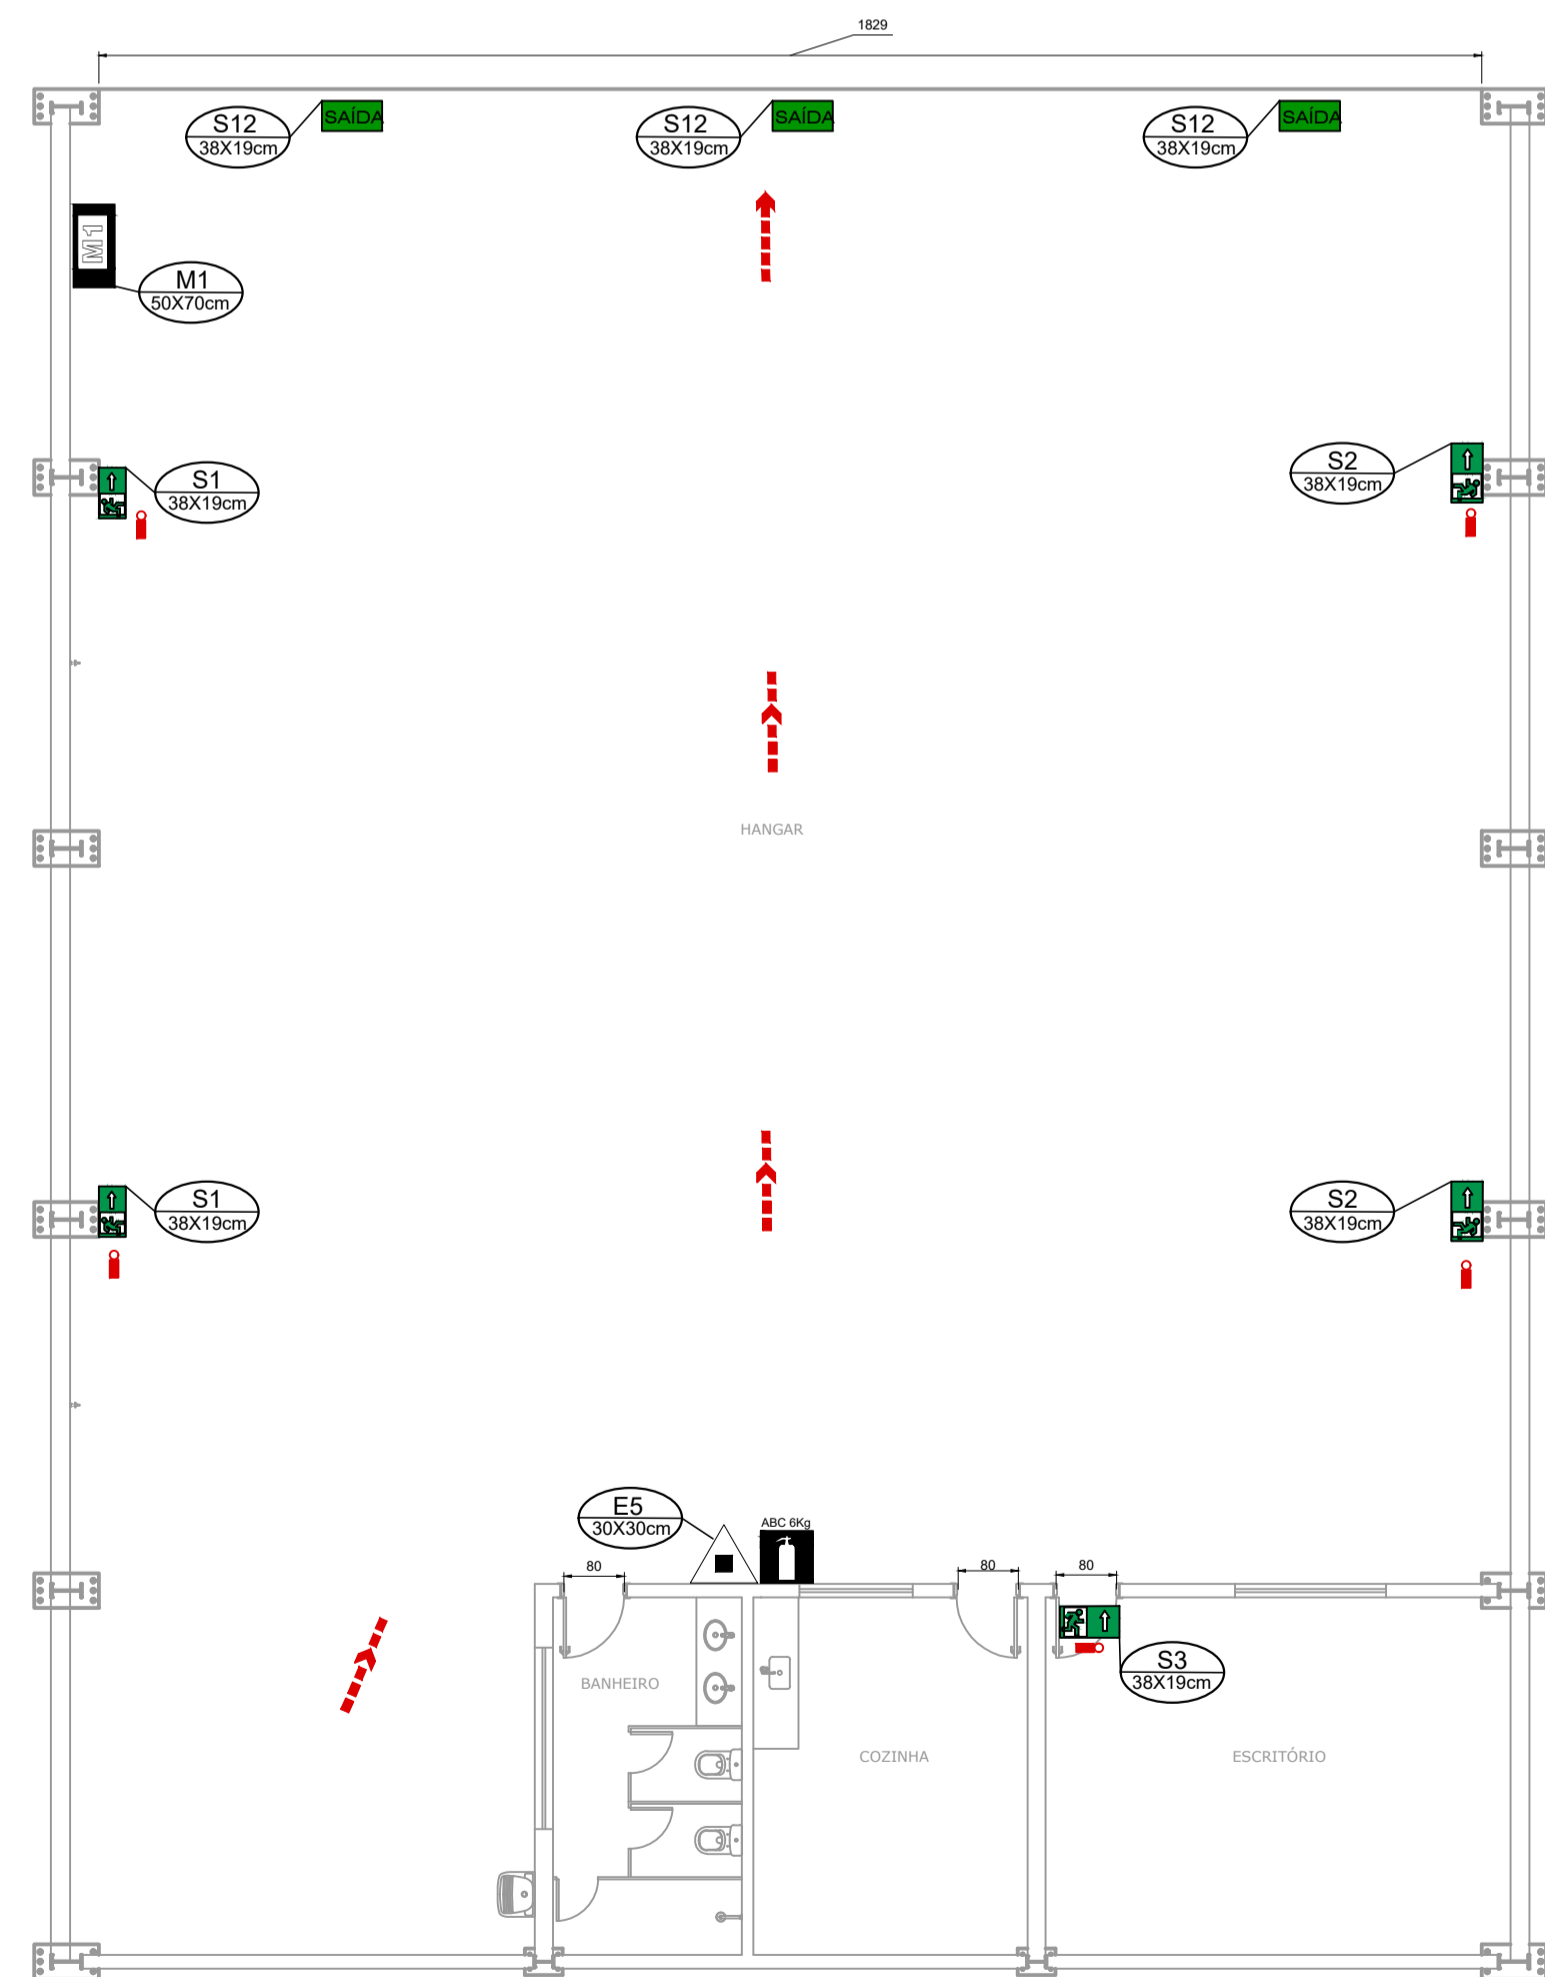
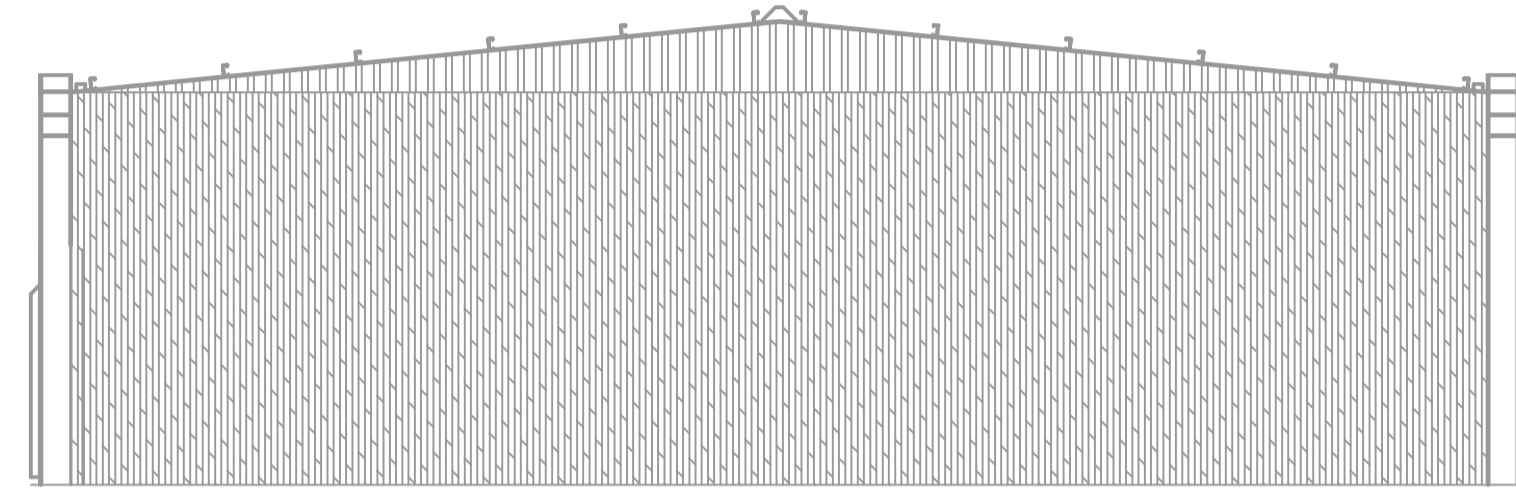
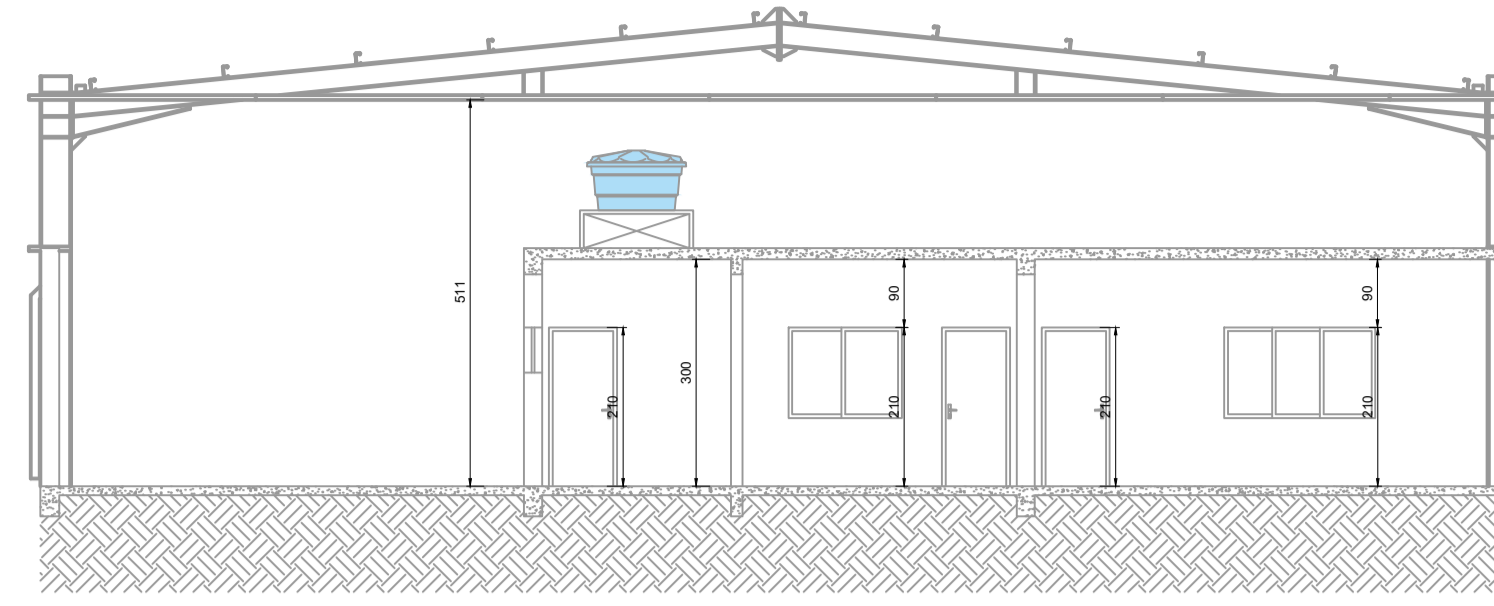


PROJETO ARQUITETÔNICO DO HANGAR 01
ESCALA INDICADA

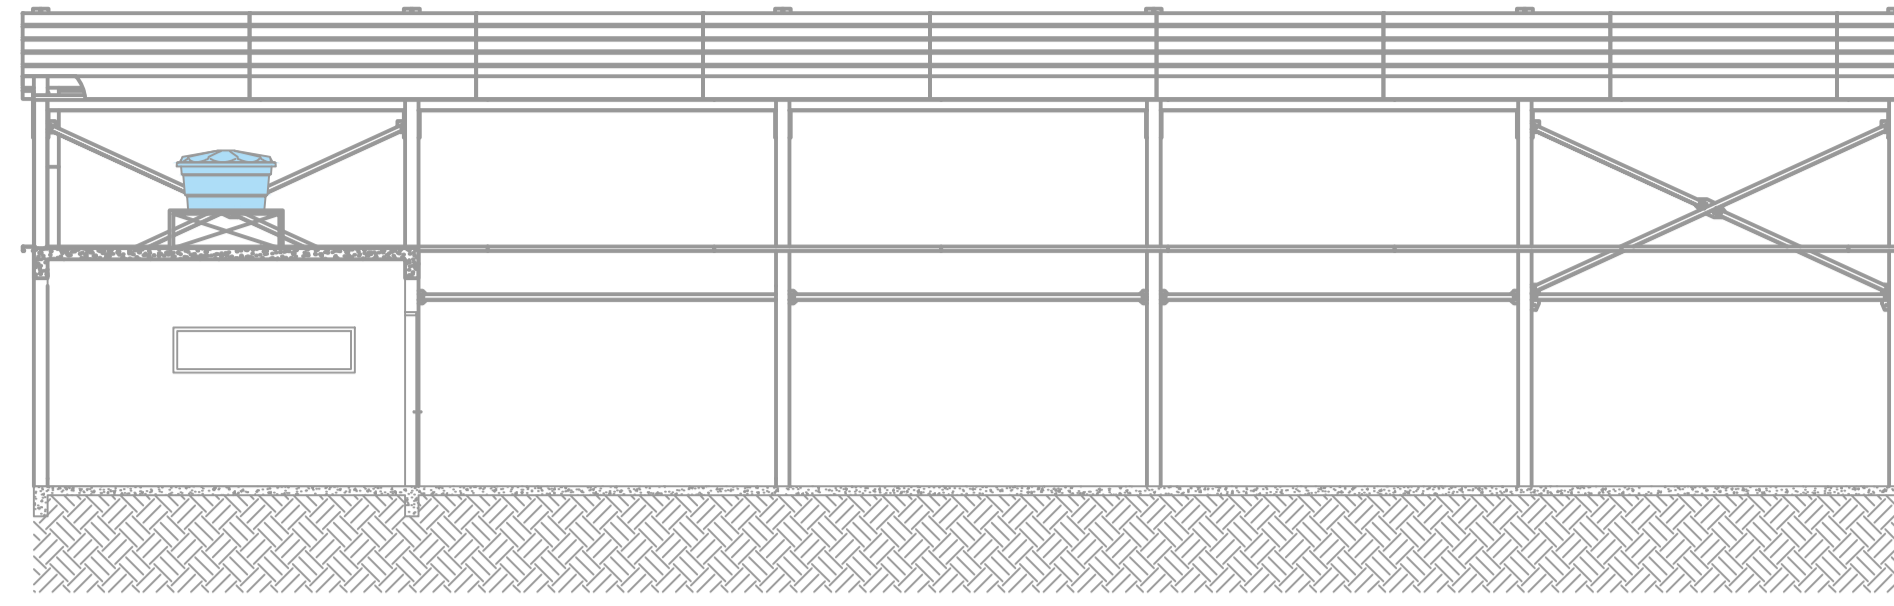

REV. 01	28/07/2021	ALTERAÇÃO DA LOCAÇÃO	DAC
REV. 00	25/08/2020	EMISSÃO INICIAL	DAC
REVISÃO	DATA	DESCRIÇÃO	RESP.:
 <p>Prefeitura Municipal de Pouso Alegre</p>			
 <p>DAC Engenharia</p> <p>Rua Miguel Vianna, nº 81, Sala 12 Bairro Marra Chic CEP: 37500-080 - Itajubá / MG Tel: (35) 3623-5720 www.dacengenharia.com.br</p>		<p>GERÊNCIA DE PROJETOS DENIS DE SOUZA SILVA CREA: MG-127.216/D</p> <p>COORDENAÇÃO DE PROJETOS ALOISIO CAETANO FERREIRA CREA: MG-97.132/D</p> <p>RESPONSÁVEL TÉCNICO ENGR. CIVIL FLÁVIA C. BARBOSA CREA: MG-187.842/D</p> <p>DESENHO DIEGO MOUTINHO CAETANO</p>	
<p>EMPREENDIMENTO CONSTRUÇÃO DE HANGARES NO AEROPORTO DE POUSO AEGRE</p>			
<p>ENDEREÇO AVENIDA JOÃO BATISTA PIFFER, B. JARDIM AEROPORTO POUSO ALEGRE – MINAS GERAIS</p>			<p>DISCIPLINA AVCB</p>
<p>ASSUNTO PROJETO EXECUTIVO DE COMBATE INCÊNDIO – HANGAR 01 DETALHES E INFORMATIVO</p>			<p>FASE DO PROJETO EXECUTIVO</p>
<p>DATA INICIAL 25/08/2020</p>			<p>FOLHA Nº. 01/02</p>
<p>ESCALA INDICADA</p>		<p>REVISÃO R01</p>	<p>ARQUIVO DAC-PMPA-HANI-PE-INC-R01.DWG</p>