




PROJETO ARQUITETÔNICO - REFORMA E AMPLIAÇÃO DO CAMPO CÔI  
ESCALA INDICADA

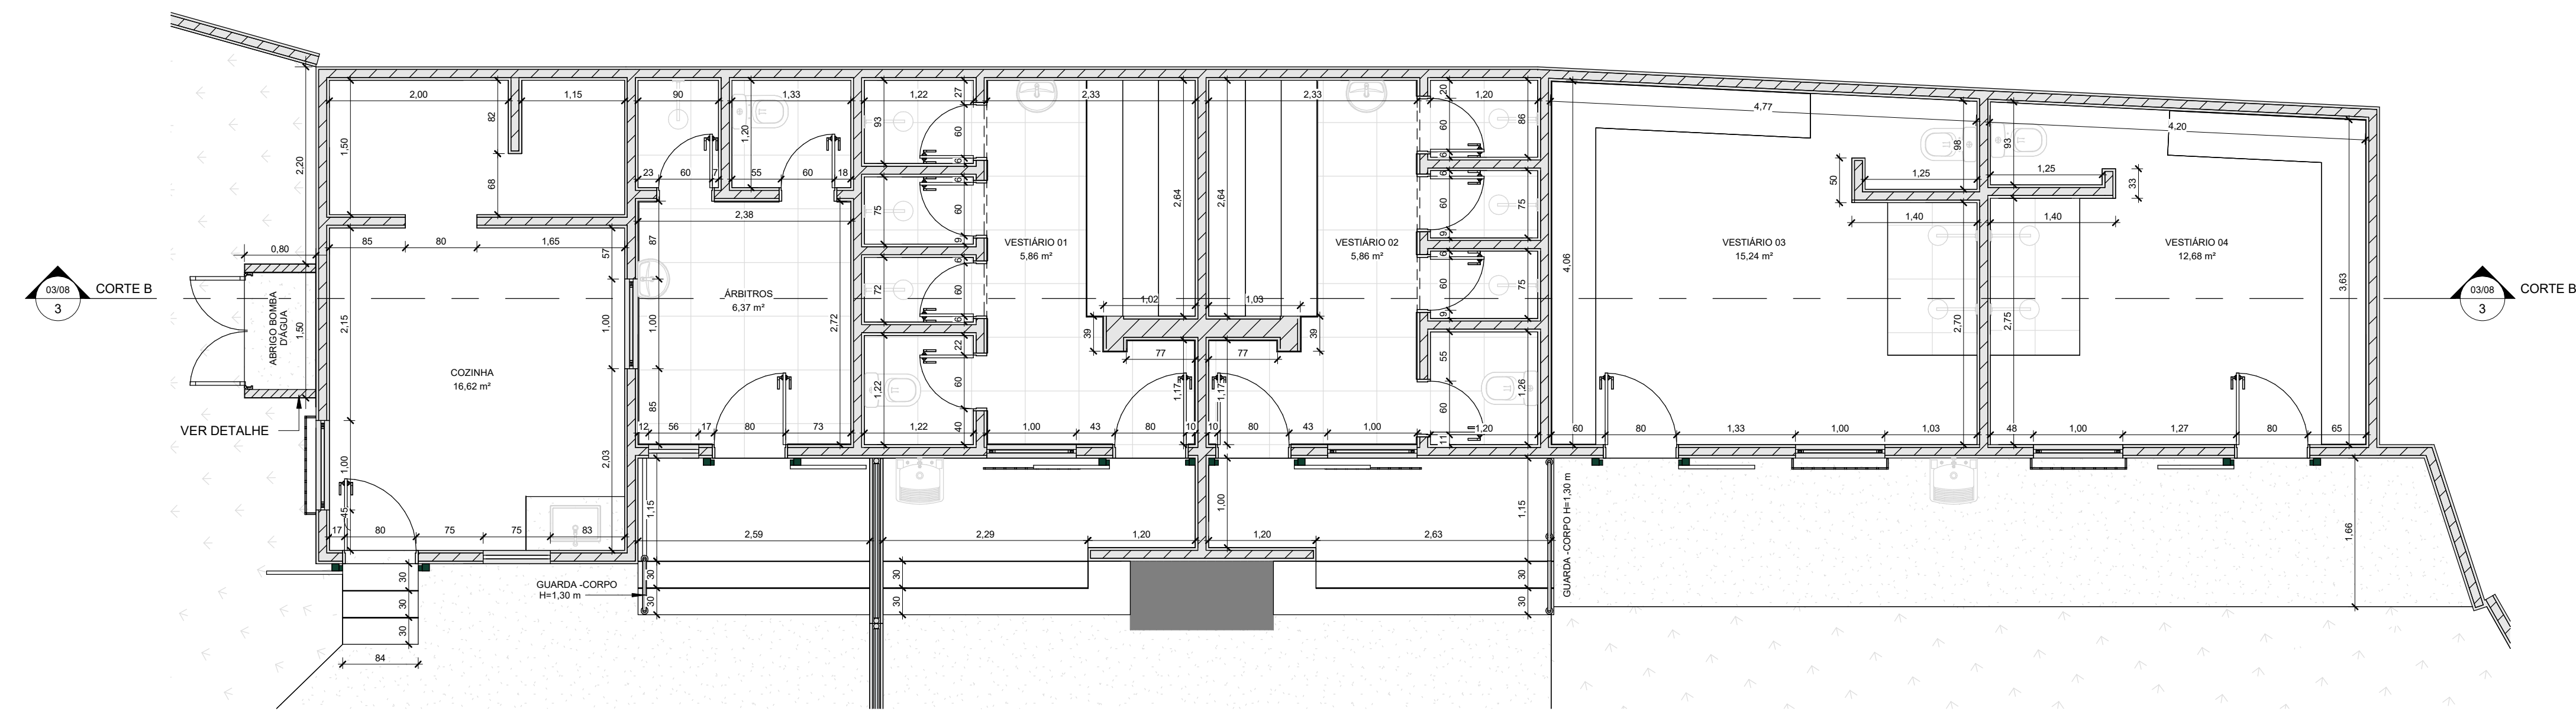

1 PLANTA BAIXA - VESTIÁRIOS  
1 : 50

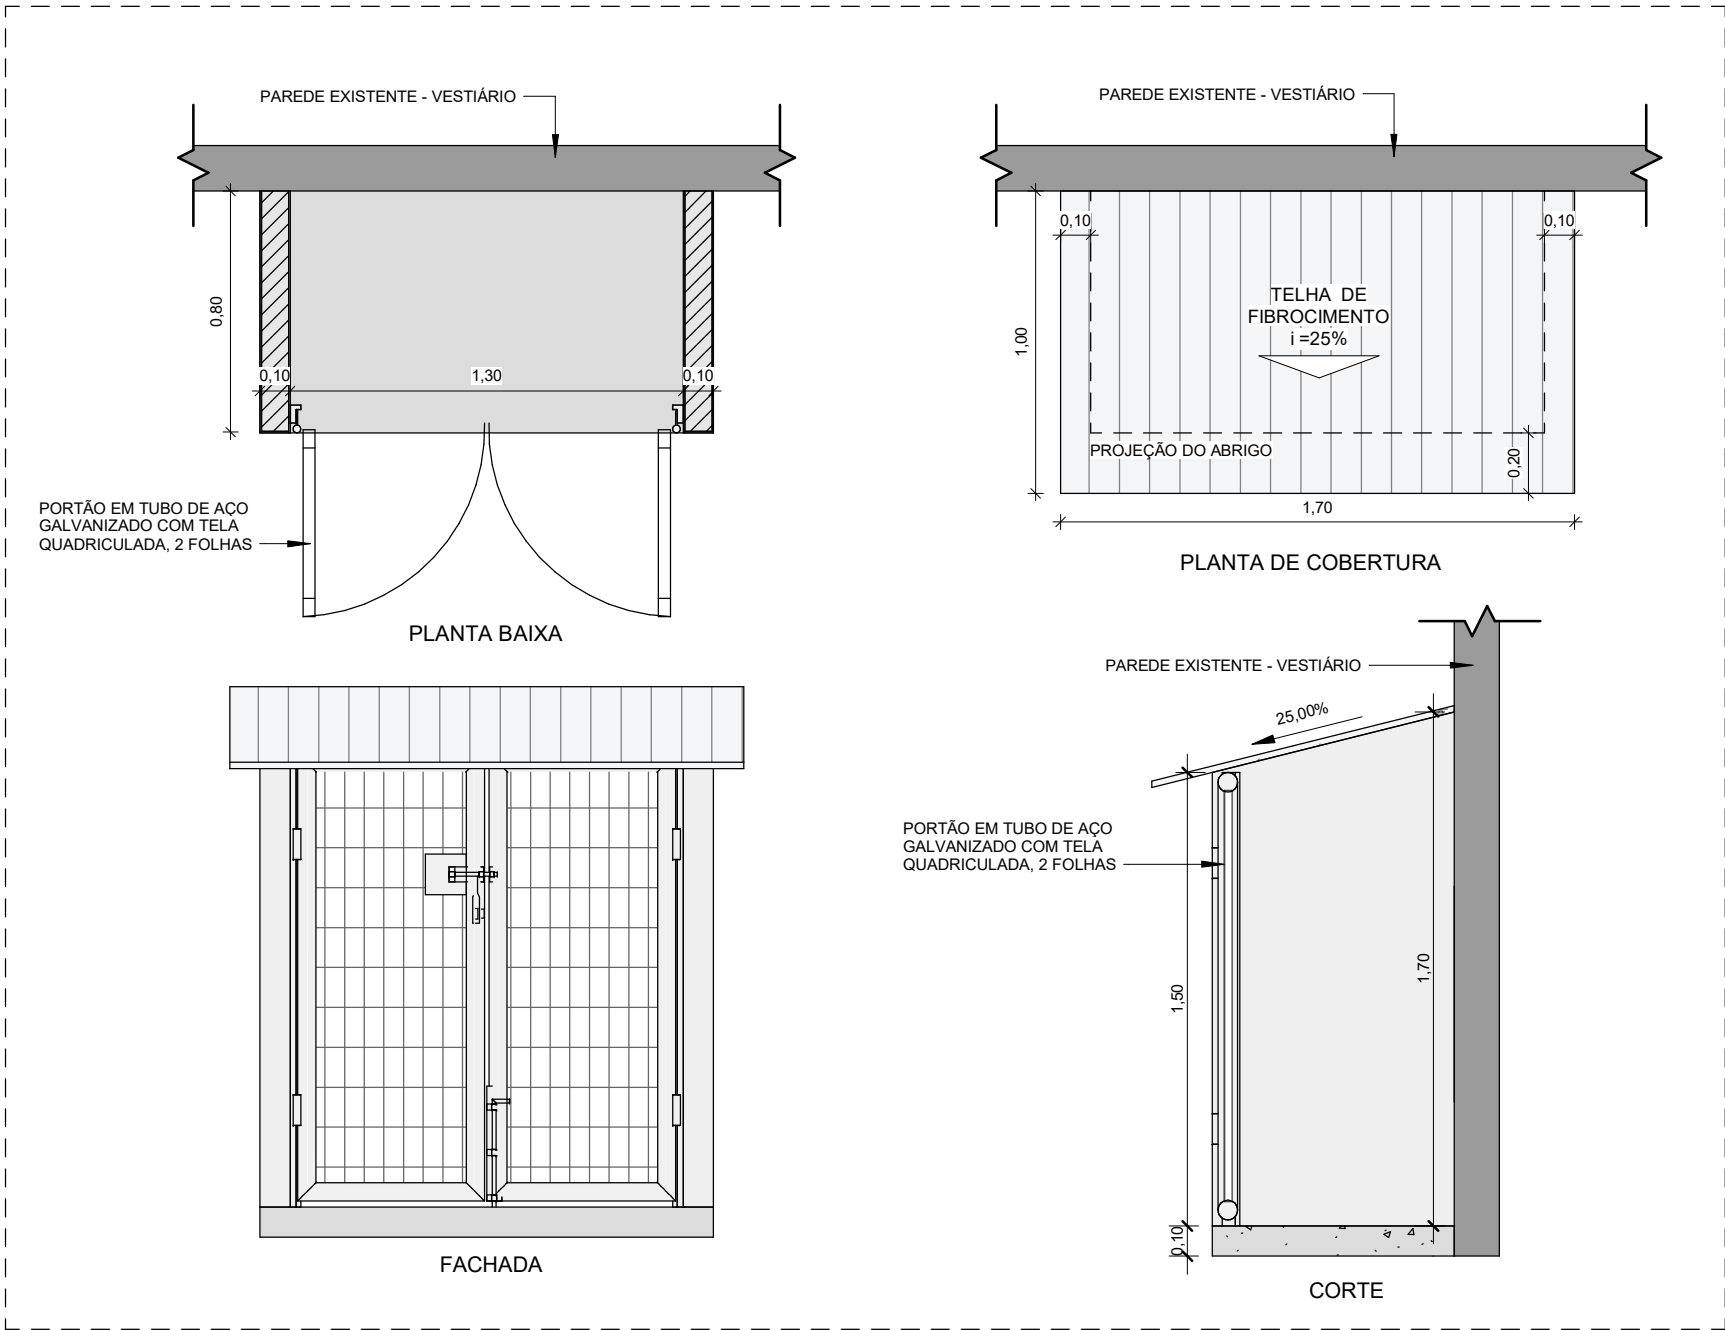

5 DETALHE DO ABRIGO DA BOMBA D'ÁGUA  
1 : 25

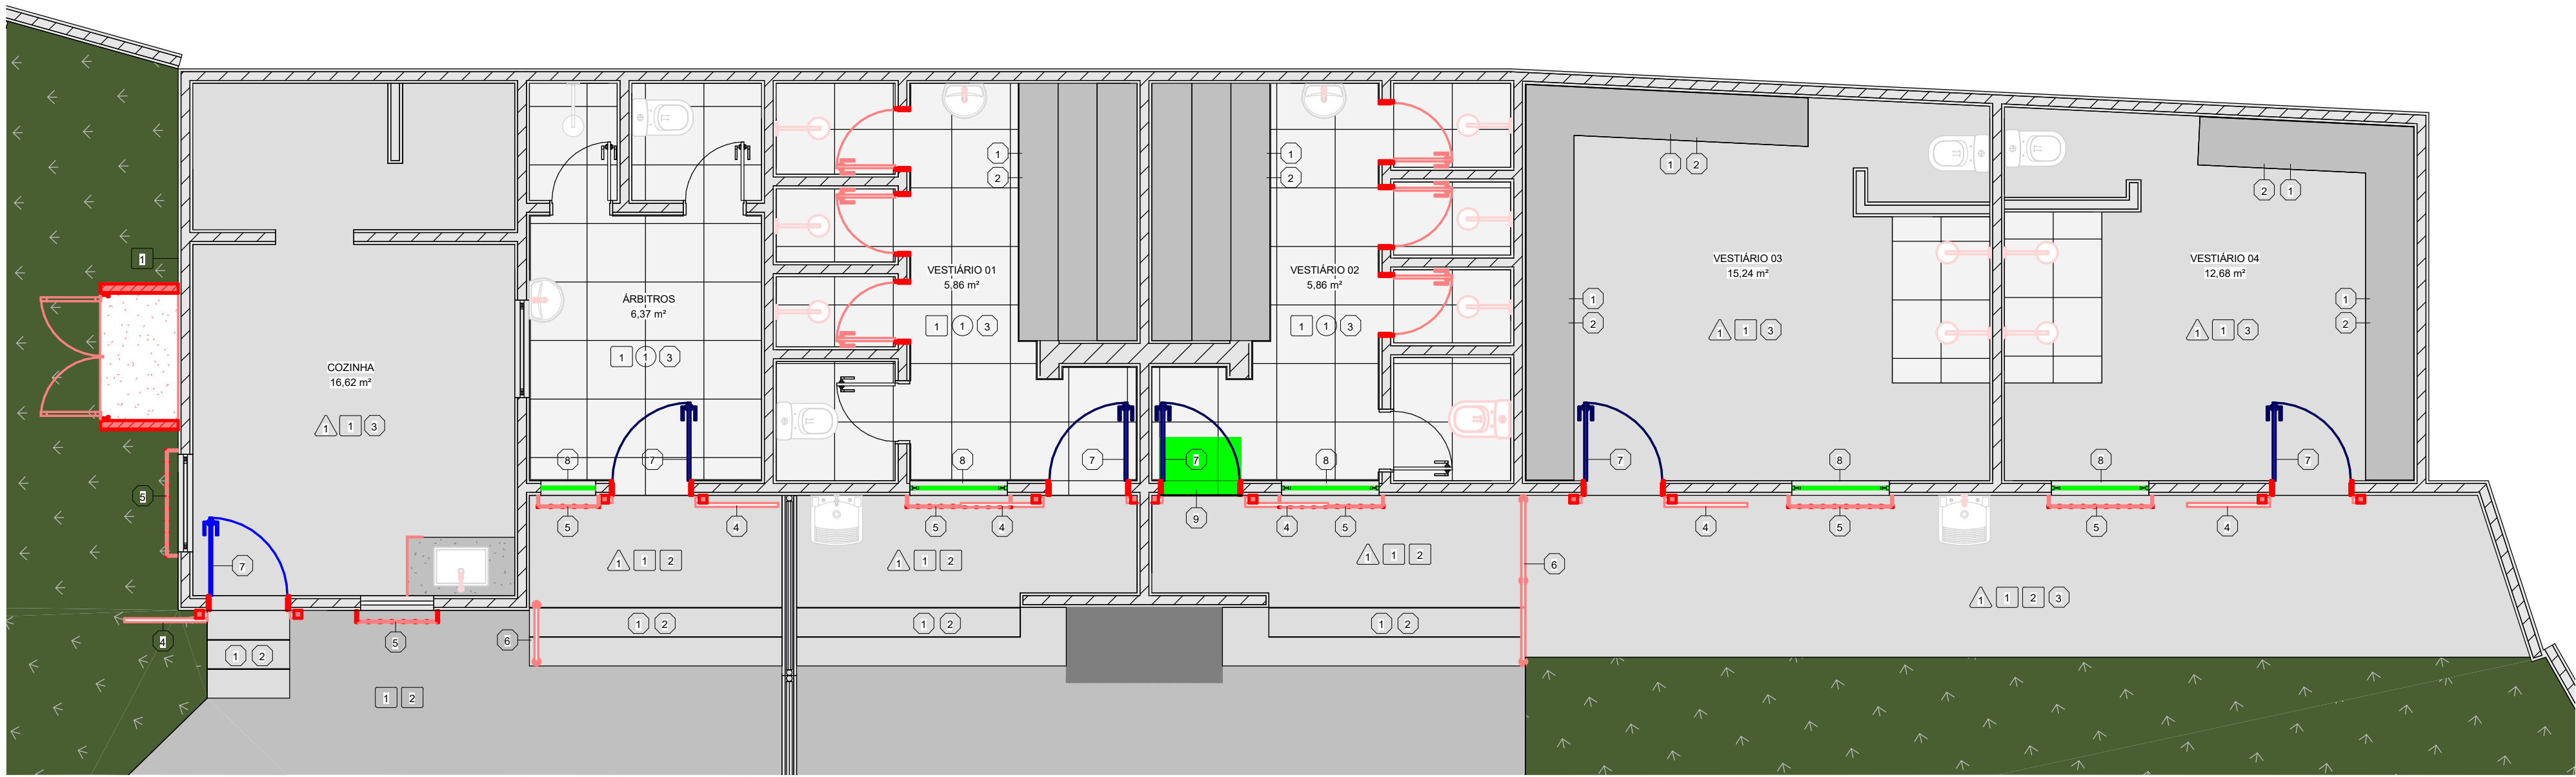

2 PLANTA DE REFORMA - VESTIÁRIOS  
1 : 50

- △ PISO      □ PAREDE  
○ TETO      ○ OUTROS

LEGENDA DE SERVIÇOS	
<div></div>	CONSTRUÇÕES E INSTALAÇÕES
<div>△</div>	PINTURA DO CHÃO, TINTA ACRÍLICA CINZA
<div>1</div>	PINTURA EM PAREDE, TINTA ACRÍLICA BRANCA
<div>2</div>	PINTURA EM PAREDE, TINTA ACRÍLICA AZUL
<div>1</div>	PINTURA DO TETO, TINTA ACRÍLICA BRANCA
<div>1</div>	PINTURA DE DEGRAUS, TINTA ACRÍLICA AZUL
<div>2</div>	PINTURA DE DEGRAUS, TINTA ACRÍLICA CINZA
<div>3</div>	INSTALAÇÃO DE PEÇAS HIDROSSANITÁRIAS
<div>4</div>	INSTALAÇÃO DE GRADE PARA PROTEÇÃO DAS PORTAS
<div>5</div>	INSTALAÇÃO DE GRADE PARA PROTEÇÃO DAS JANELAS
<div>6</div>	INSTALAÇÃO DE GUARDA-CORPO H=1,30 M
<div></div>	TROCA
<div>7</div>	TROCA DE PORTA METÁLICA VENEZIANA
<div></div>	MANUTENÇÃO
<div>8</div>	INSTALAÇÃO DE VIDRO NOVO NAS JANELAS
<div>9</div>	INSTALAÇÃO DE NOVO PISO CERÂMICO EM PEQUENA ÁREA

NOTAS:  
- MEDIDAS E NÍVEIS EM METROS;  
- VERIFICAR DETALHES CONSTRUTIVOS PERTINENTES NO MEMORIAL DESCRITIVO;  
- ALTERAÇÕES NESTE PROJETO SOMENTE COM AUTORIZAÇÃO EXPRESSA DA FISCALIZAÇÃO E DA EMPRESA PROJETISTA;

REFERÊNCIAS:  
- PLANILHA DE QUANTITATIVOS;  
- MEMORIAL DESCRITIVO E ESPECIFICAÇÕES TÉCNICAS.

REV. 00	30/05/25	EMISSIONAL INICIAL	DAC
REVISÃO:	DATA:	DESCRIÇÃO:	RESP.:




**DAC**  
engenharia

Rua Cel. Joaquim Francisco, 341, Bairro Varginha  
CEP: 37501-052 - Itajubá / MG  
Tel: (35) 2143-9087  
www.dacengenharia.com.br


RESPONSÁVEL TÉCNICO

ALOISIO CAETANO FERREIRA CREA: MG-87.132/D

EMPREENDIMENTO <b>REFORMA E AMPLIAÇÃO DO CAMPO CÔI</b>		DISCIPLINA <b>ARQUITETÔNICO</b>
ENDEREÇO <b>AV. UBERLÂNDIA, S/N, SÃO JOÃO POUSO ALEGRE - MG</b>		FASE DO PROJETO <b>EXECUTIVO</b>
ASSUNTO <b>VESTIÁRIOS - PLANTA BAIXA, PLANTA DE COBERTURA, CORTE BB E PLANTA DE REFORMA</b>		FOLHA Nº <b>03/08</b>
DATA INICIAL 30/05/2025	ESCALA INDICADA	REVISÃO R00
ARQUIVO DAC-PMPA-COI-PE-ARQ-R00.RVT		

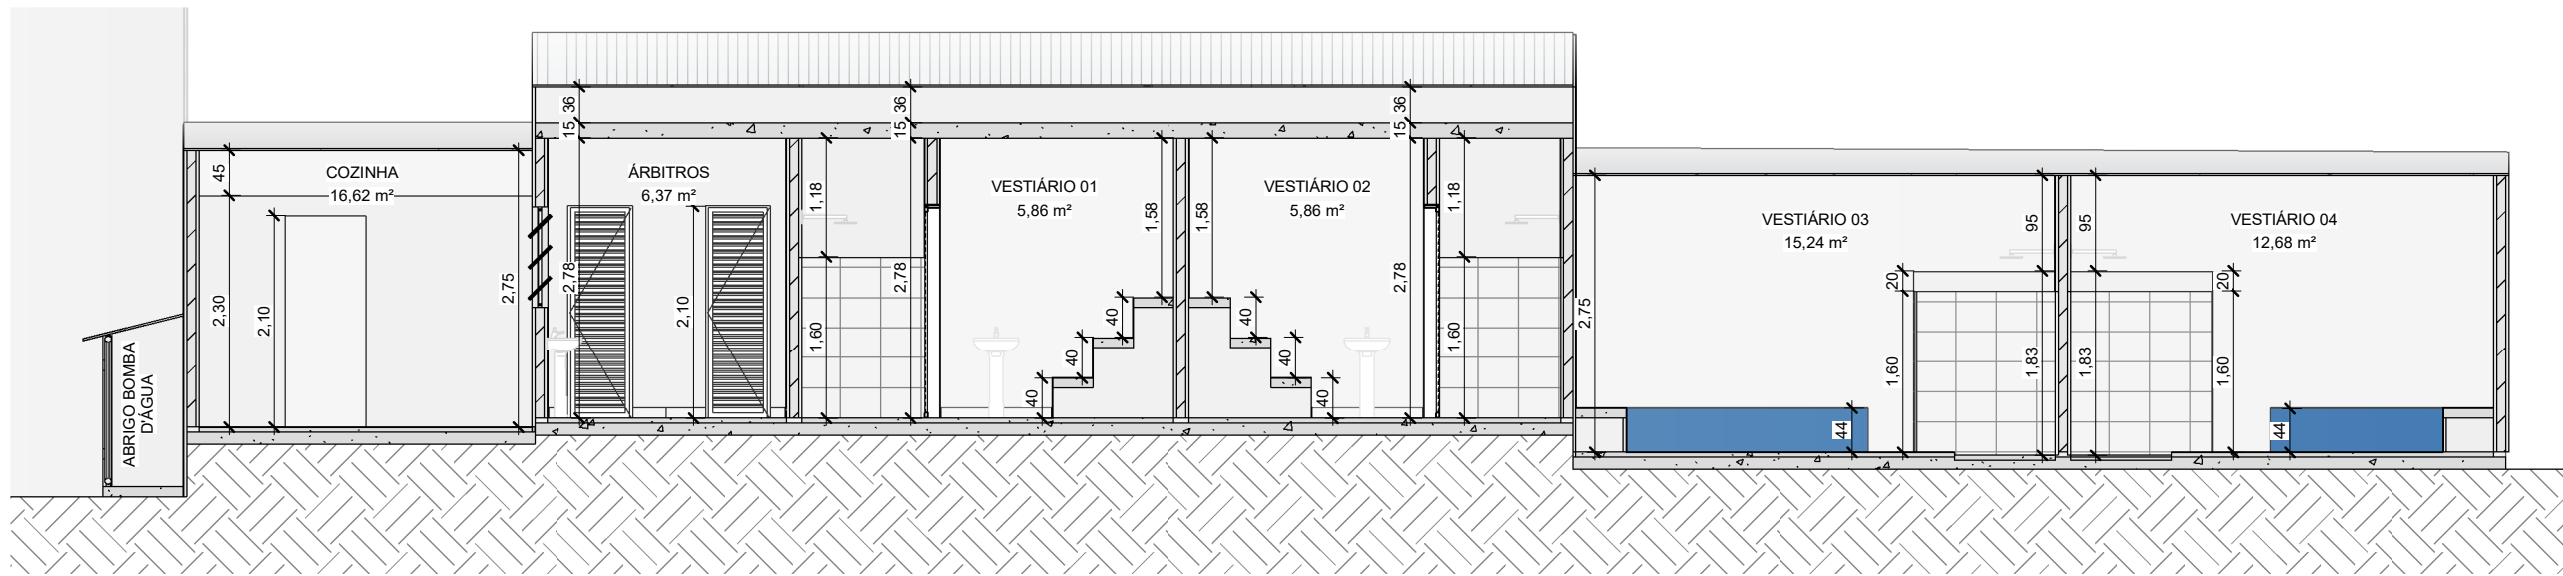

3 CORTE B  
1 : 75

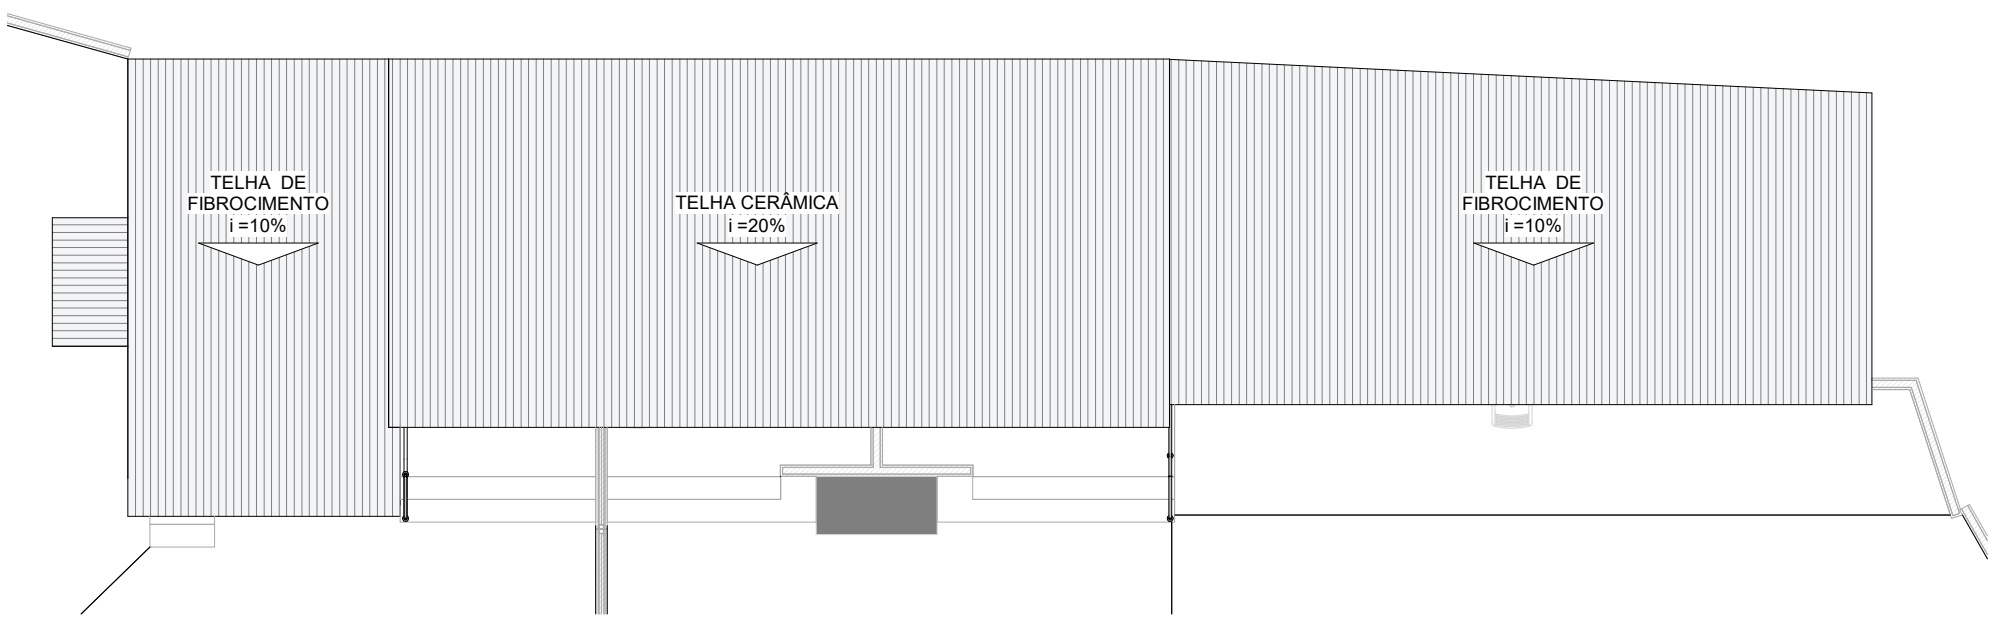

4 PLANTA DE COBERTURA - VESTIÁRIOS  
1 : 100