




1 DETALHE I.S. PNE MASC 02 E FEM 02
1:25

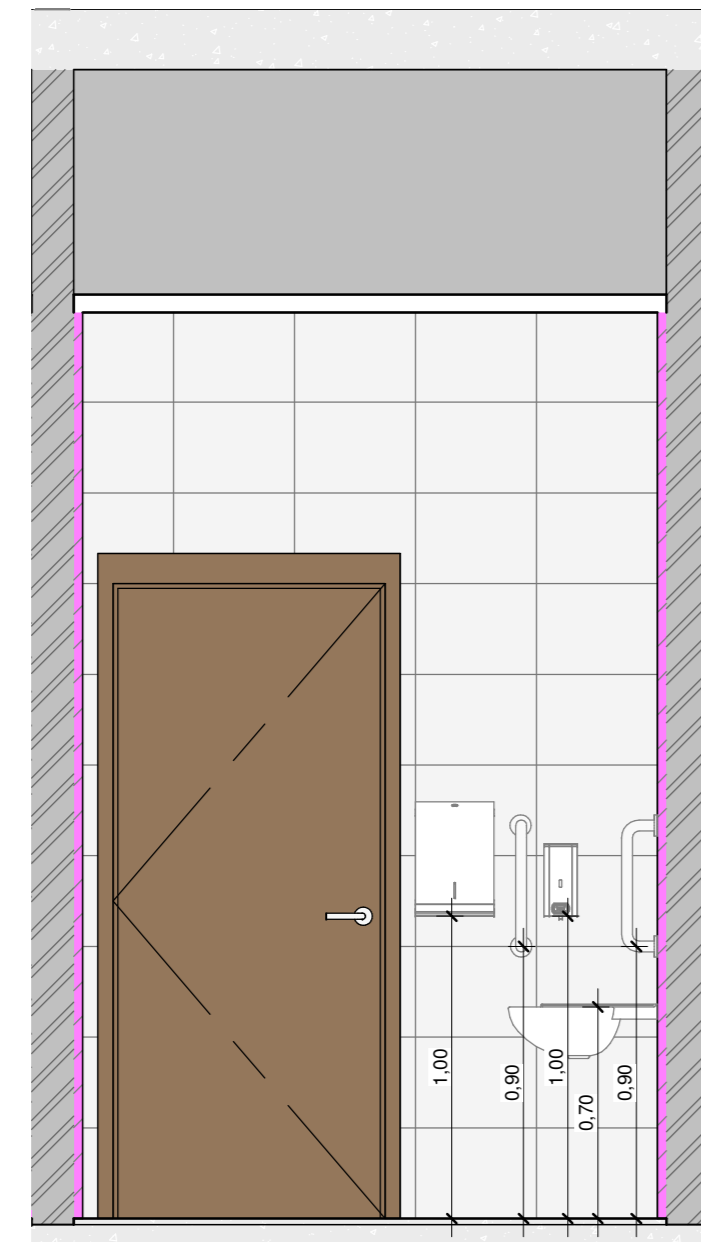


2 DETALHE 1 - I.S. PNE MASC 02 E FEM 02
1:25

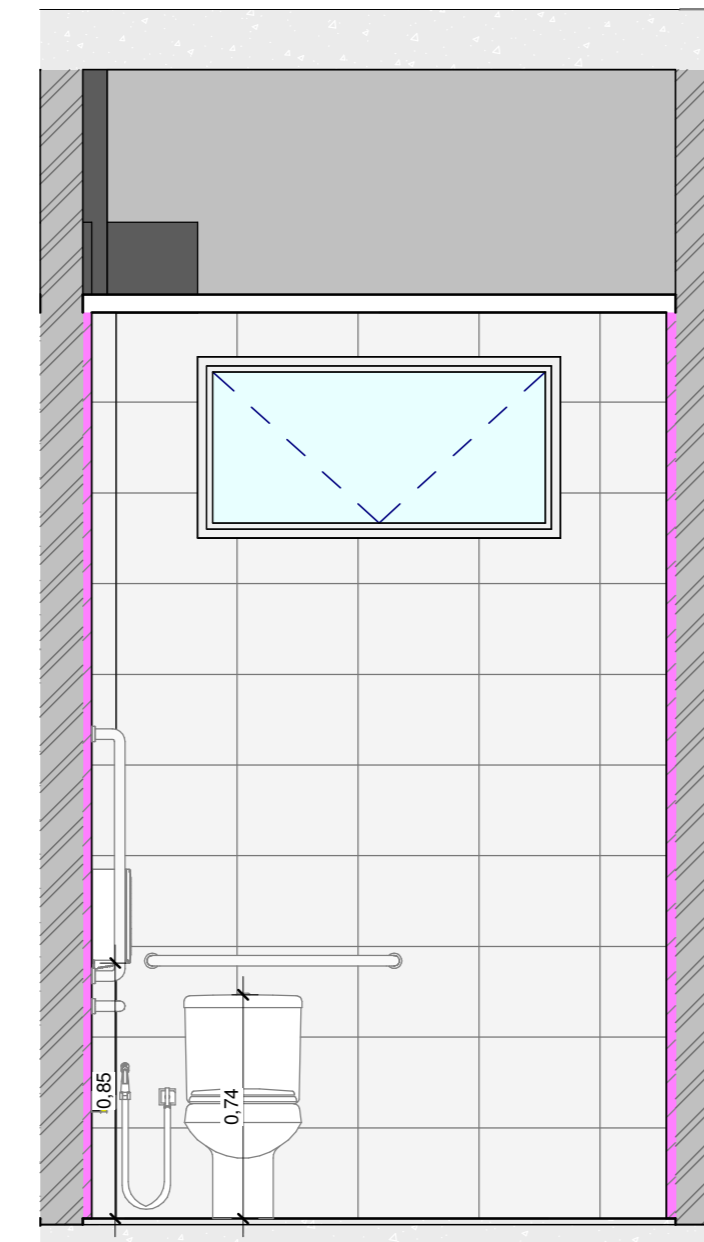


3 DETALHE 2 - I.S. PNE MASC 02 E FEM 02
1:25

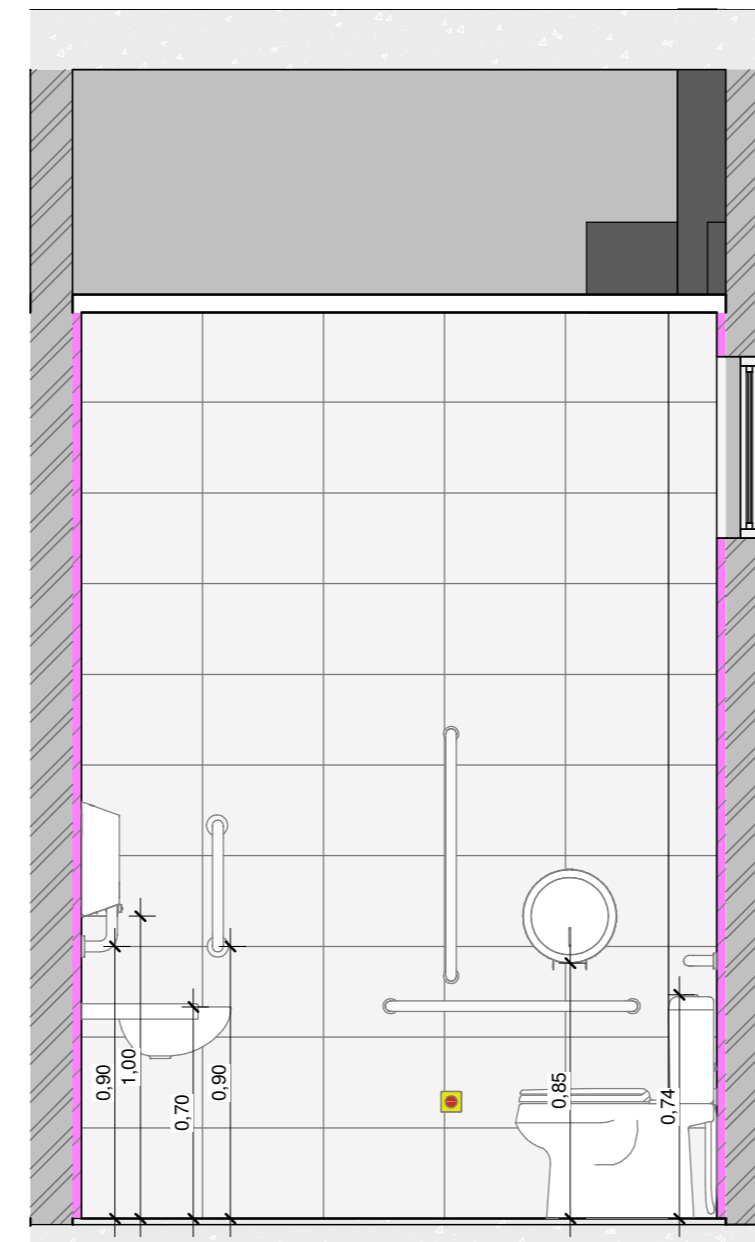


4 DETALHE 3 - I.S. PNE MASC 02 E FEM 02
1:25

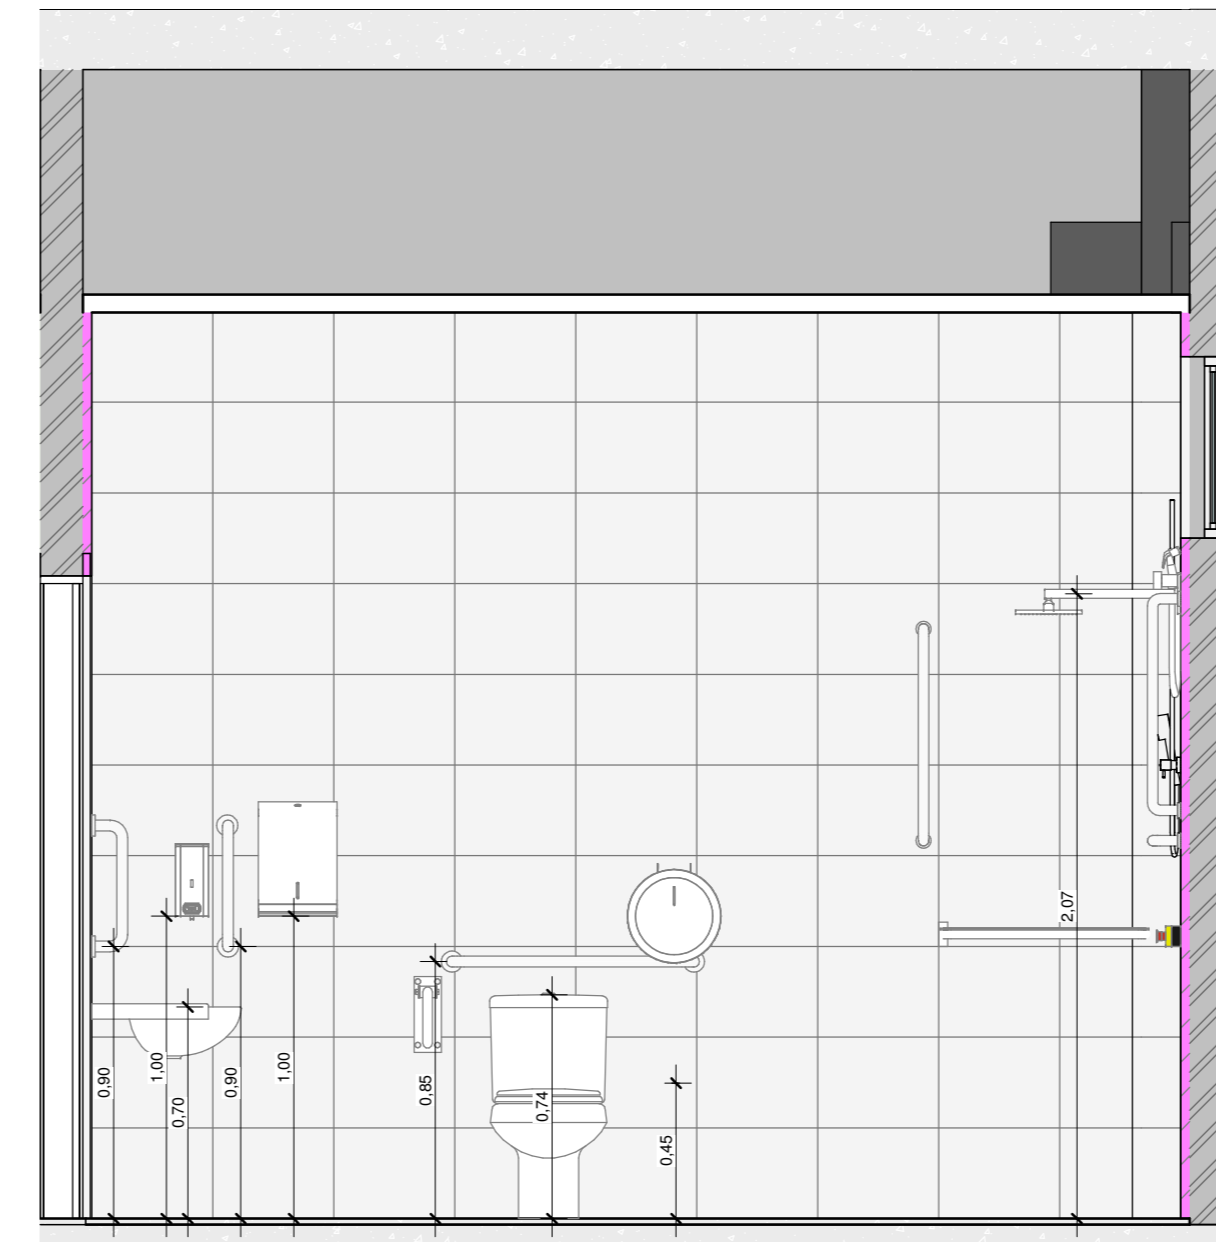


5 DETALHE I.S. PNE MASC 03 E FEM 03
1:25

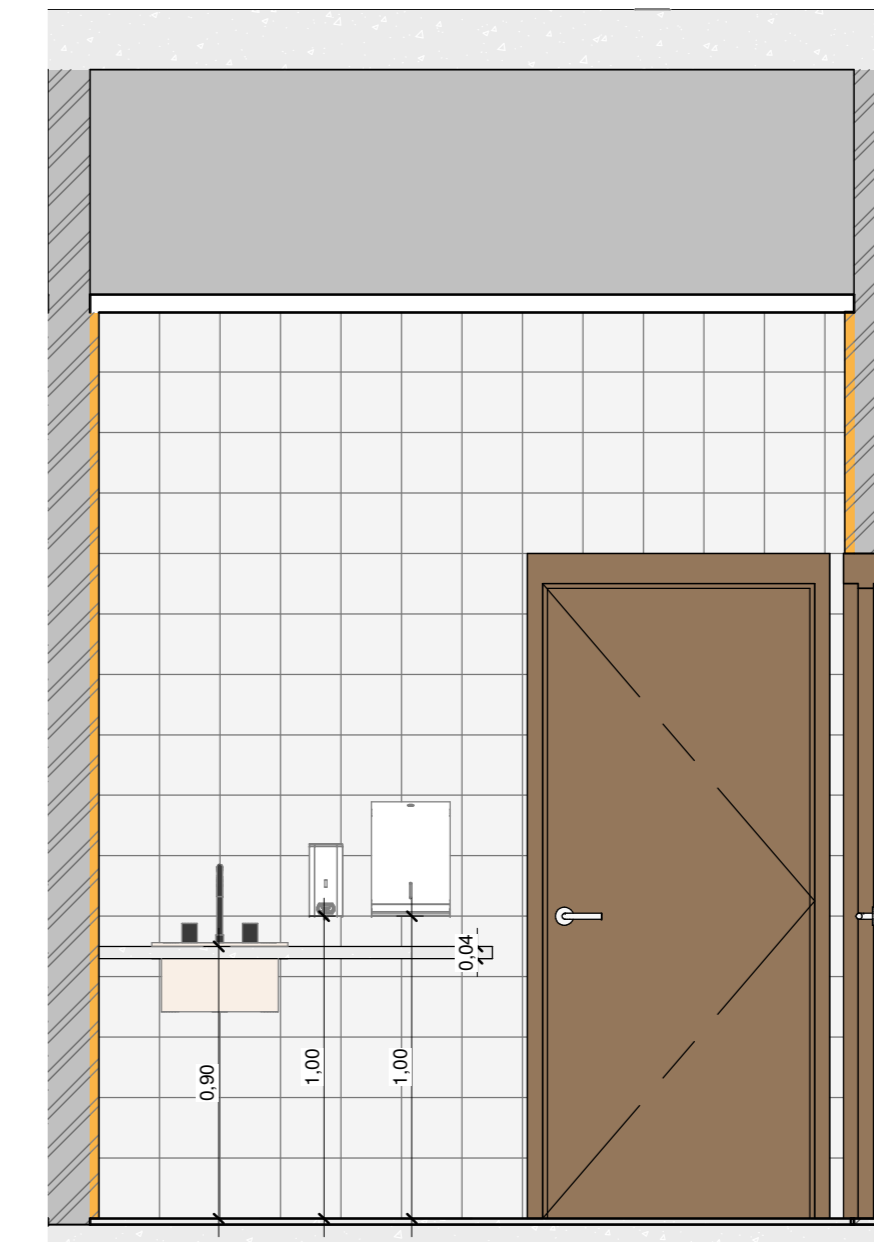


6 DETALHE TRIAGEM
1:25

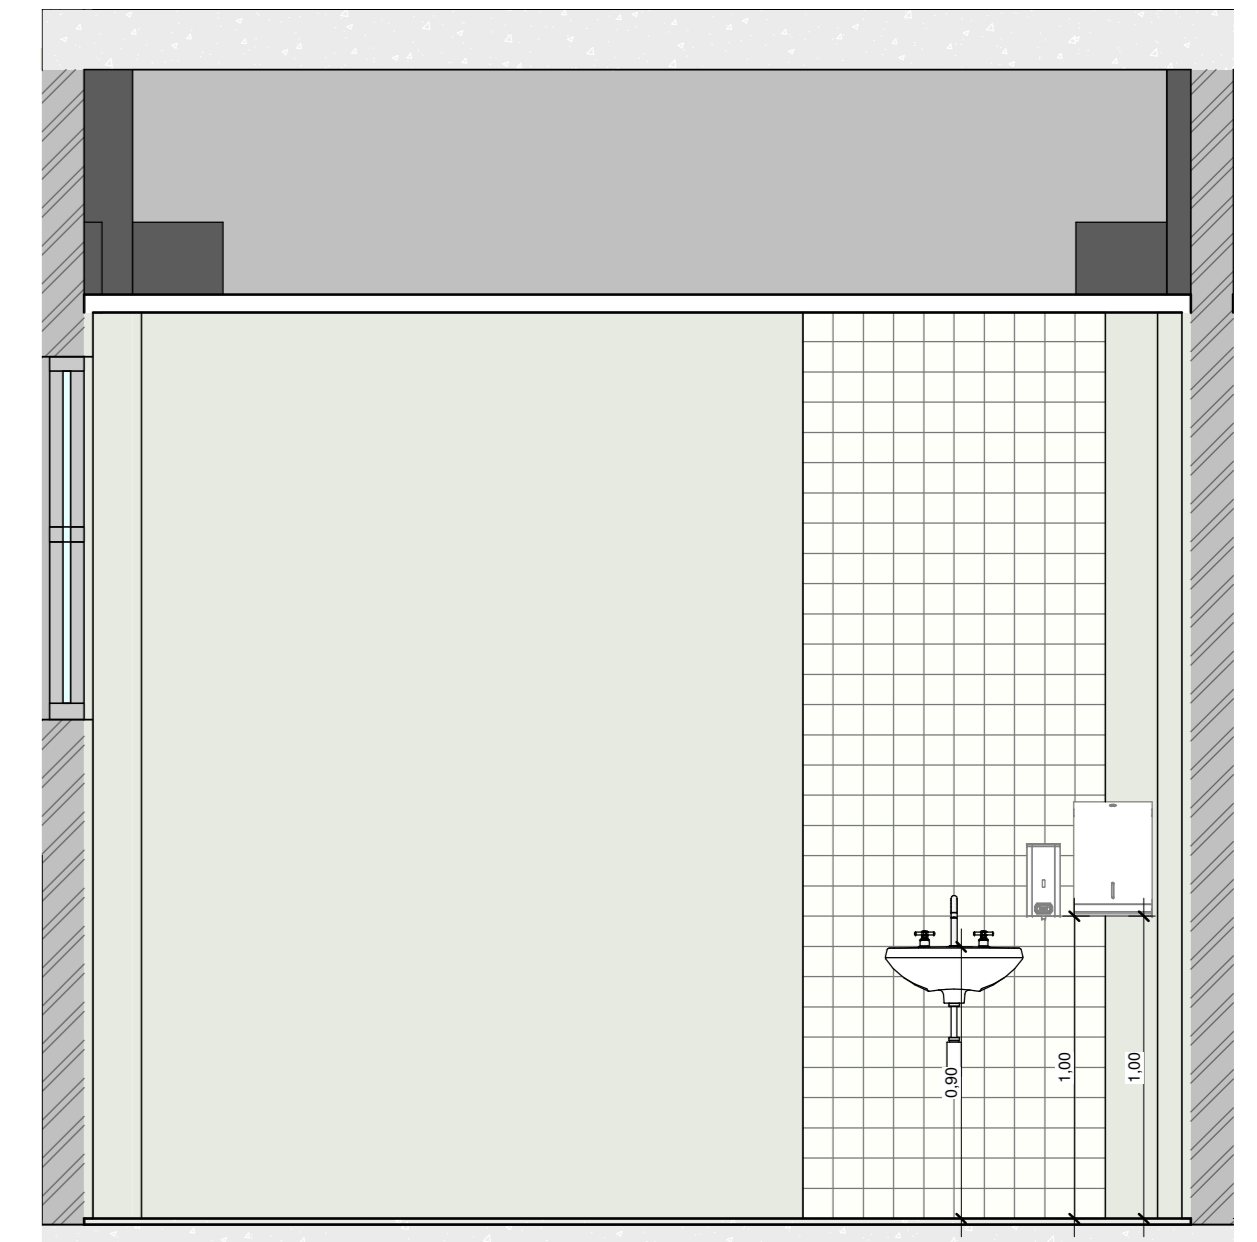


7 DETALHE QUARTO IND. CURTA DUR. 01 E 02
1:25

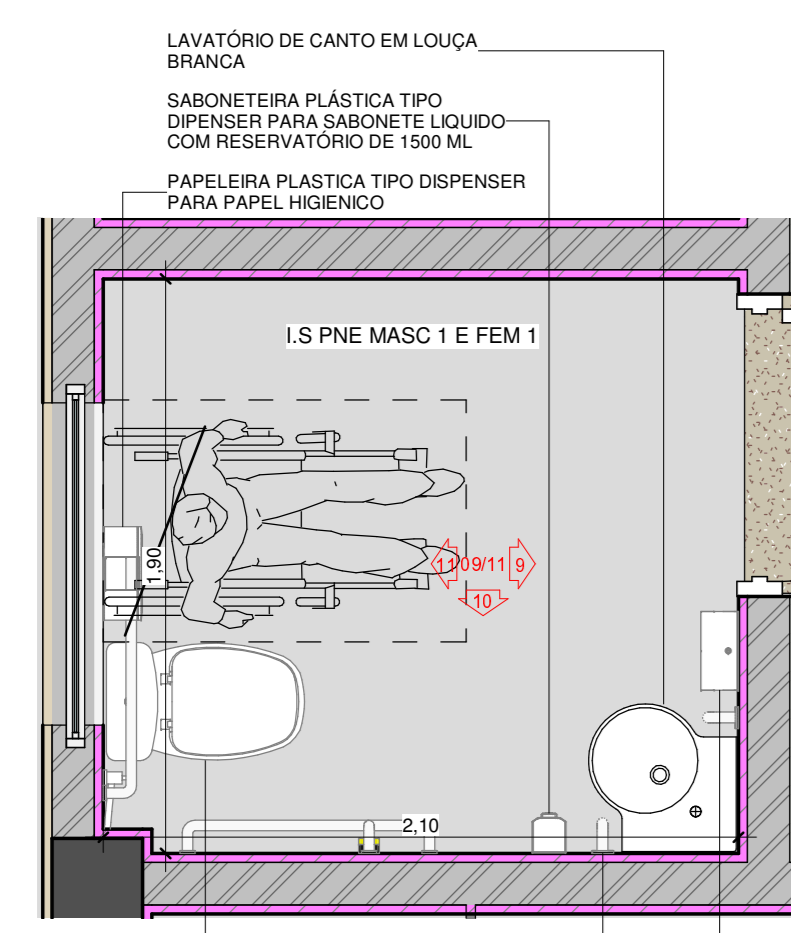


8 DETALHE I.S. PNE MASC 1 E FEM 1
1:25

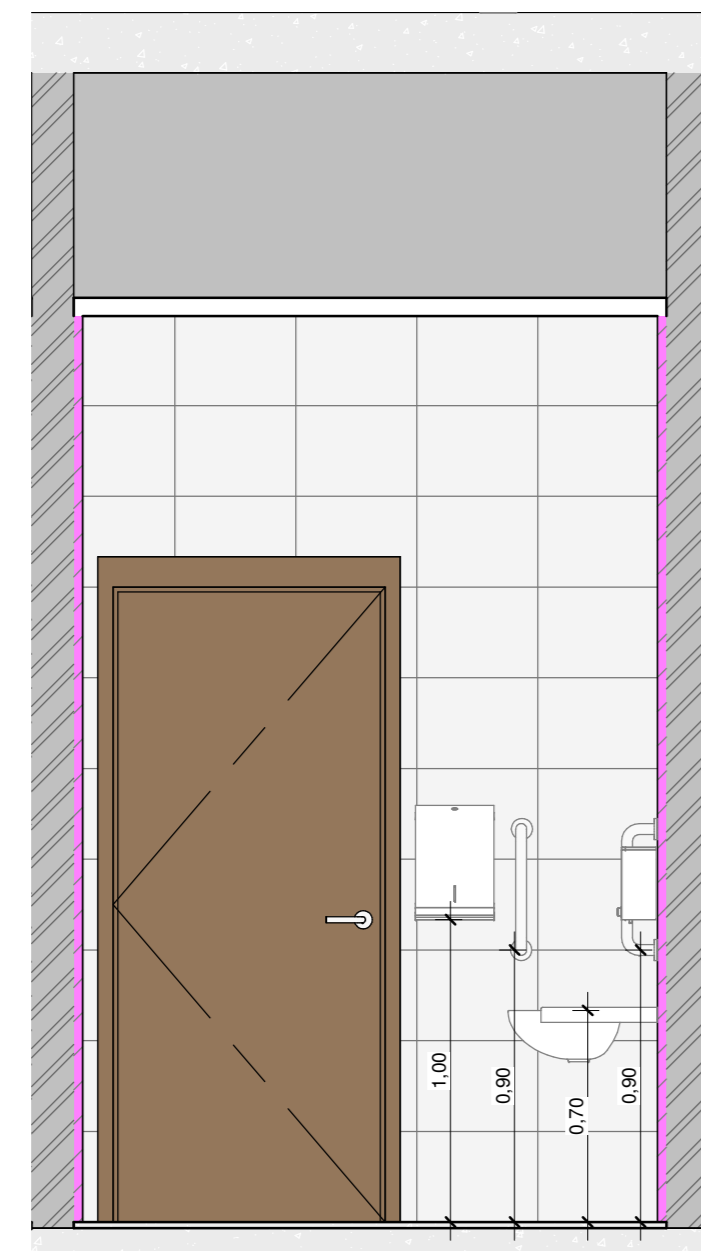


9 DETALHE 1 - I.S. PNE MASC 1 E FEM 1
1:25

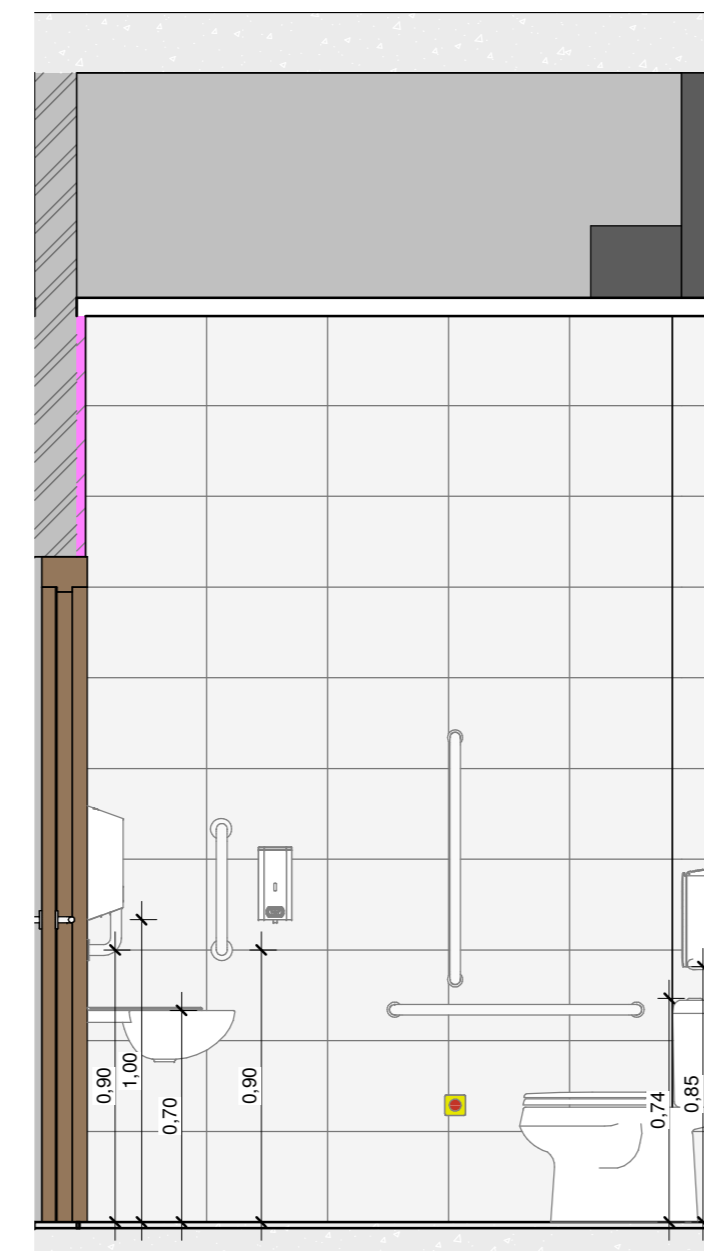


10 DETALHE 2 - I.S. PNE MASC 1 E FEM 1
1:25

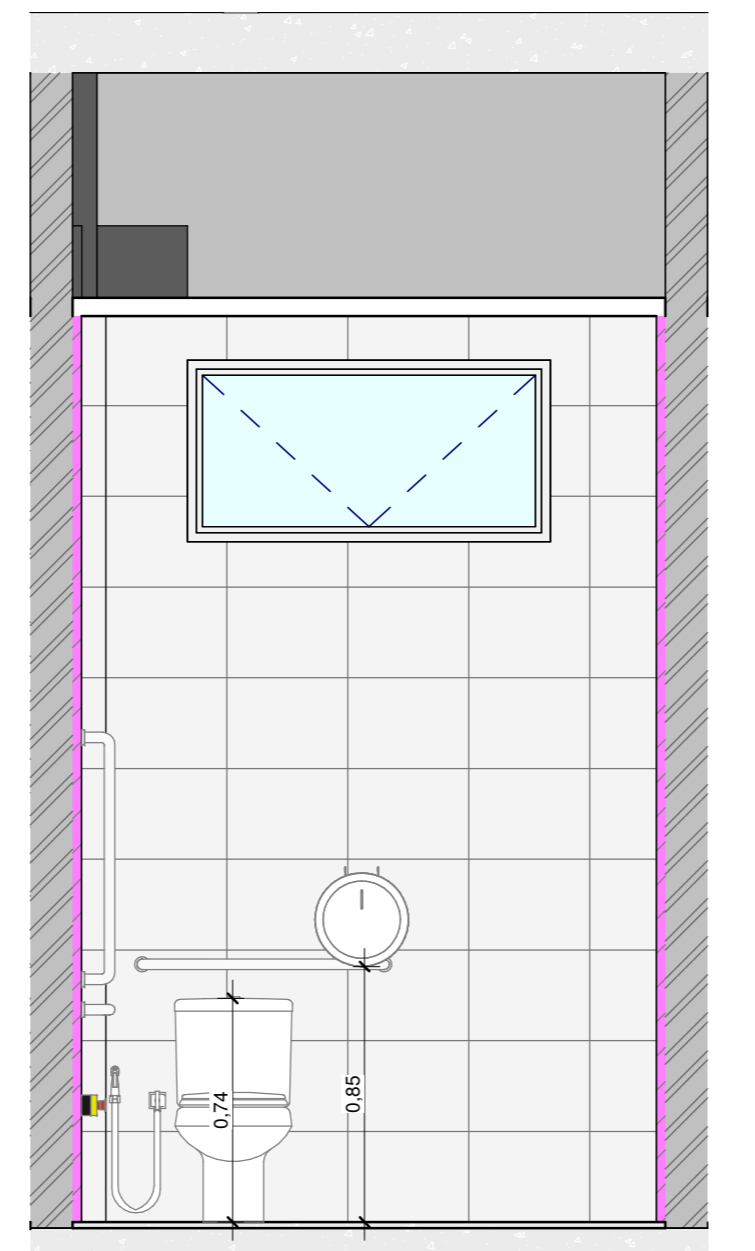


11 DETALHE 3 - I.S. PNE MASC 1 E FEM 1
1:25

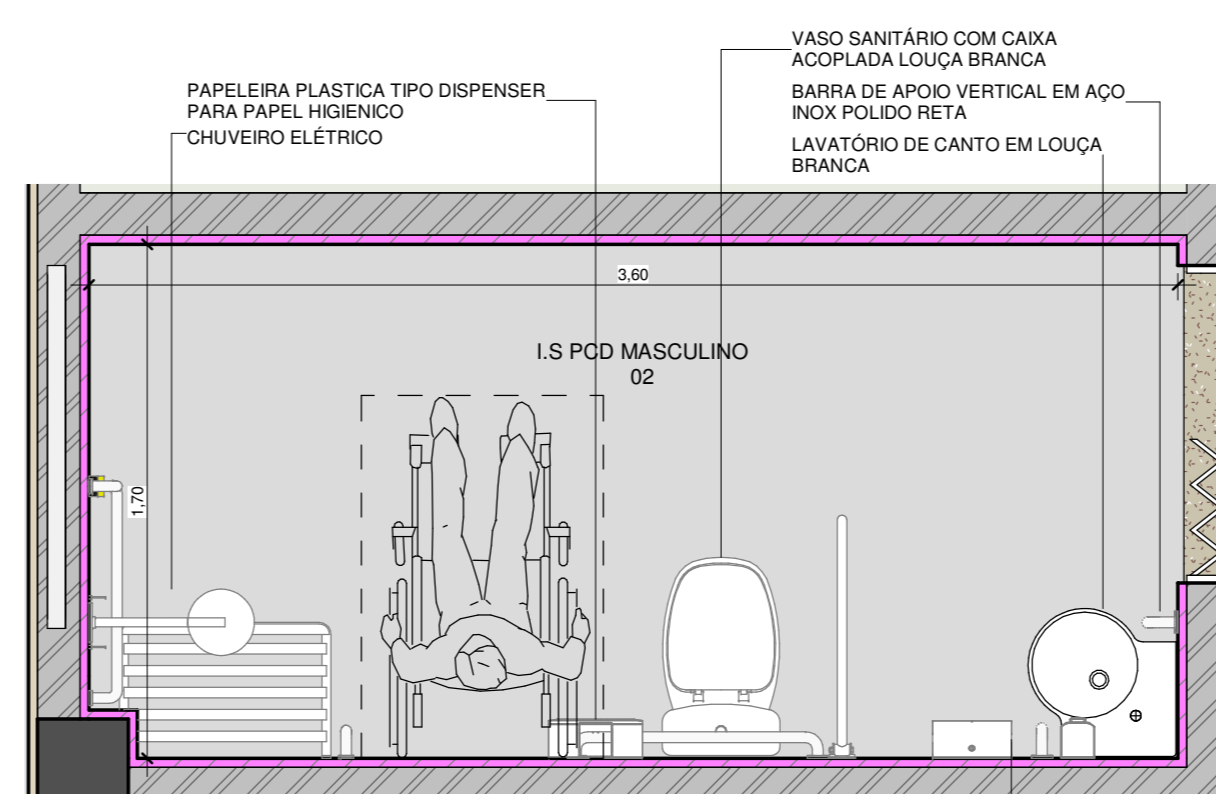


12 DETALHE I.S. PNE MASC 03 E FEM 03
1:25

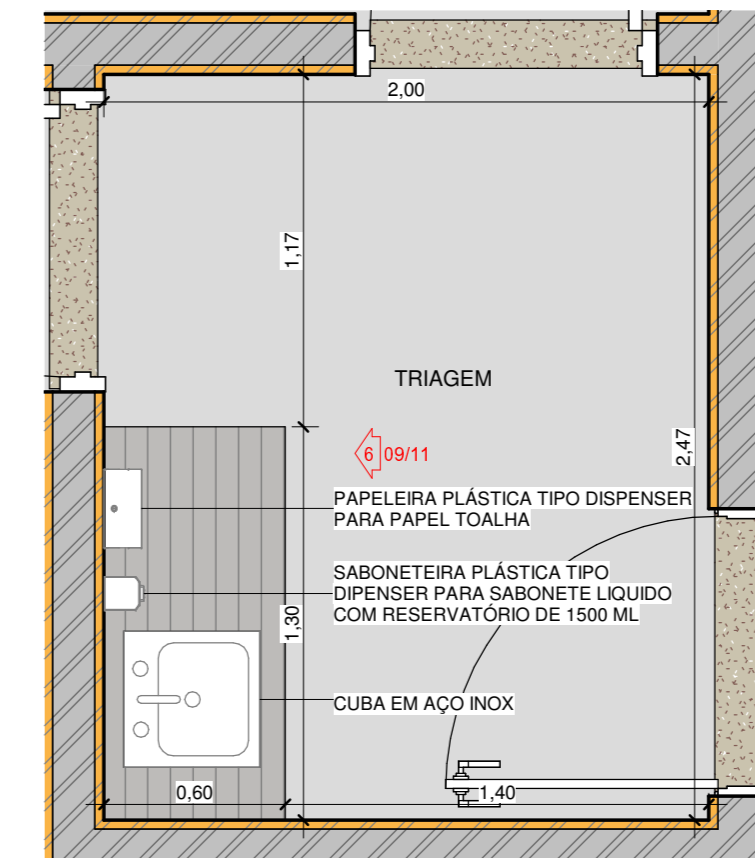


13 DETALHE TRIAGEM
1:25

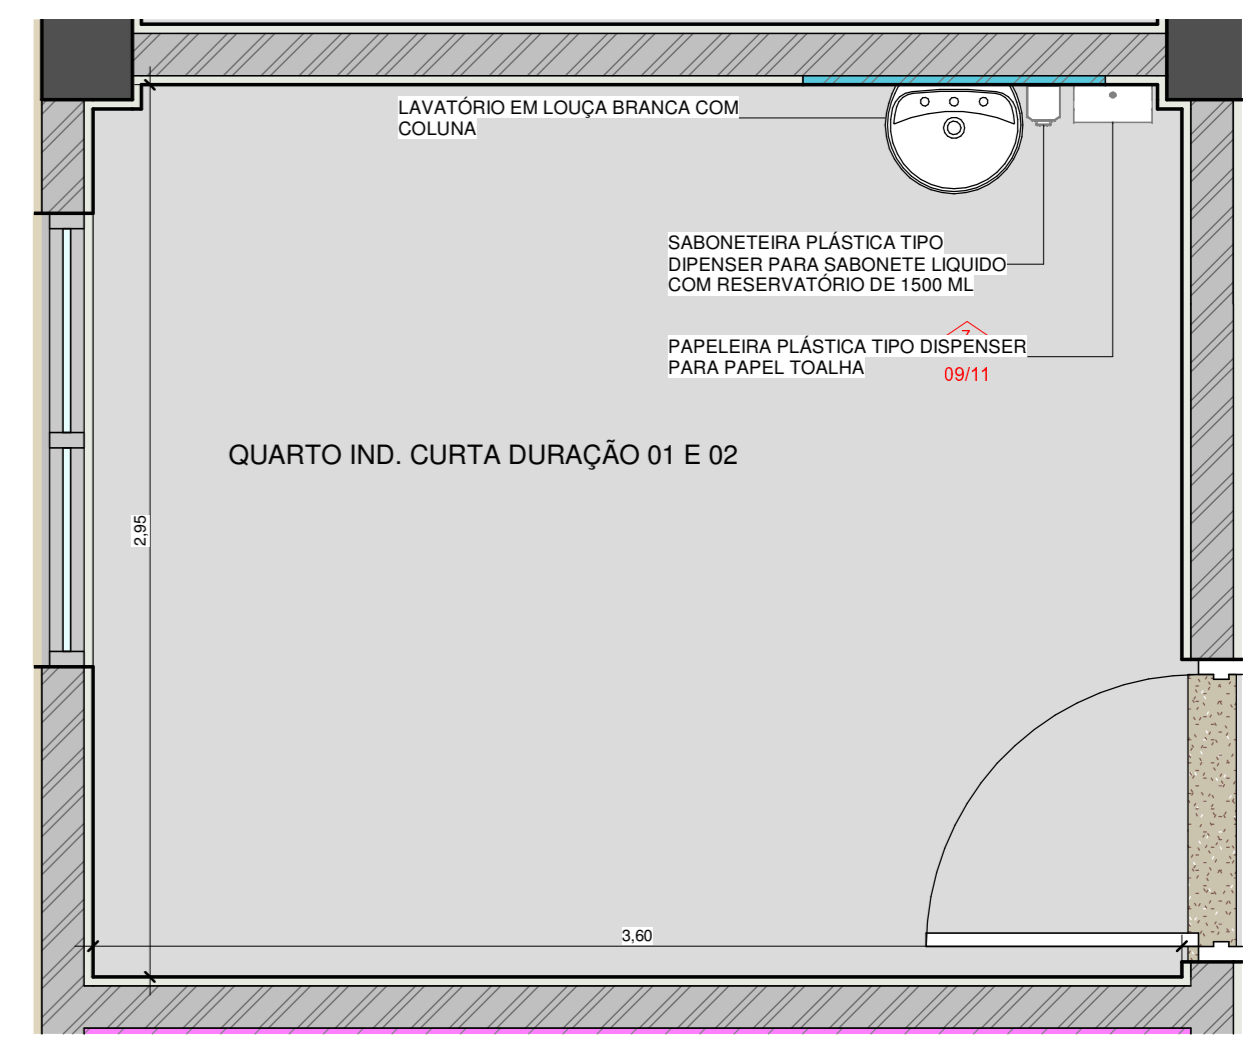


14 DETALHE QUARTO IND. CURTA DURAÇÃO 01 E 02
1:25

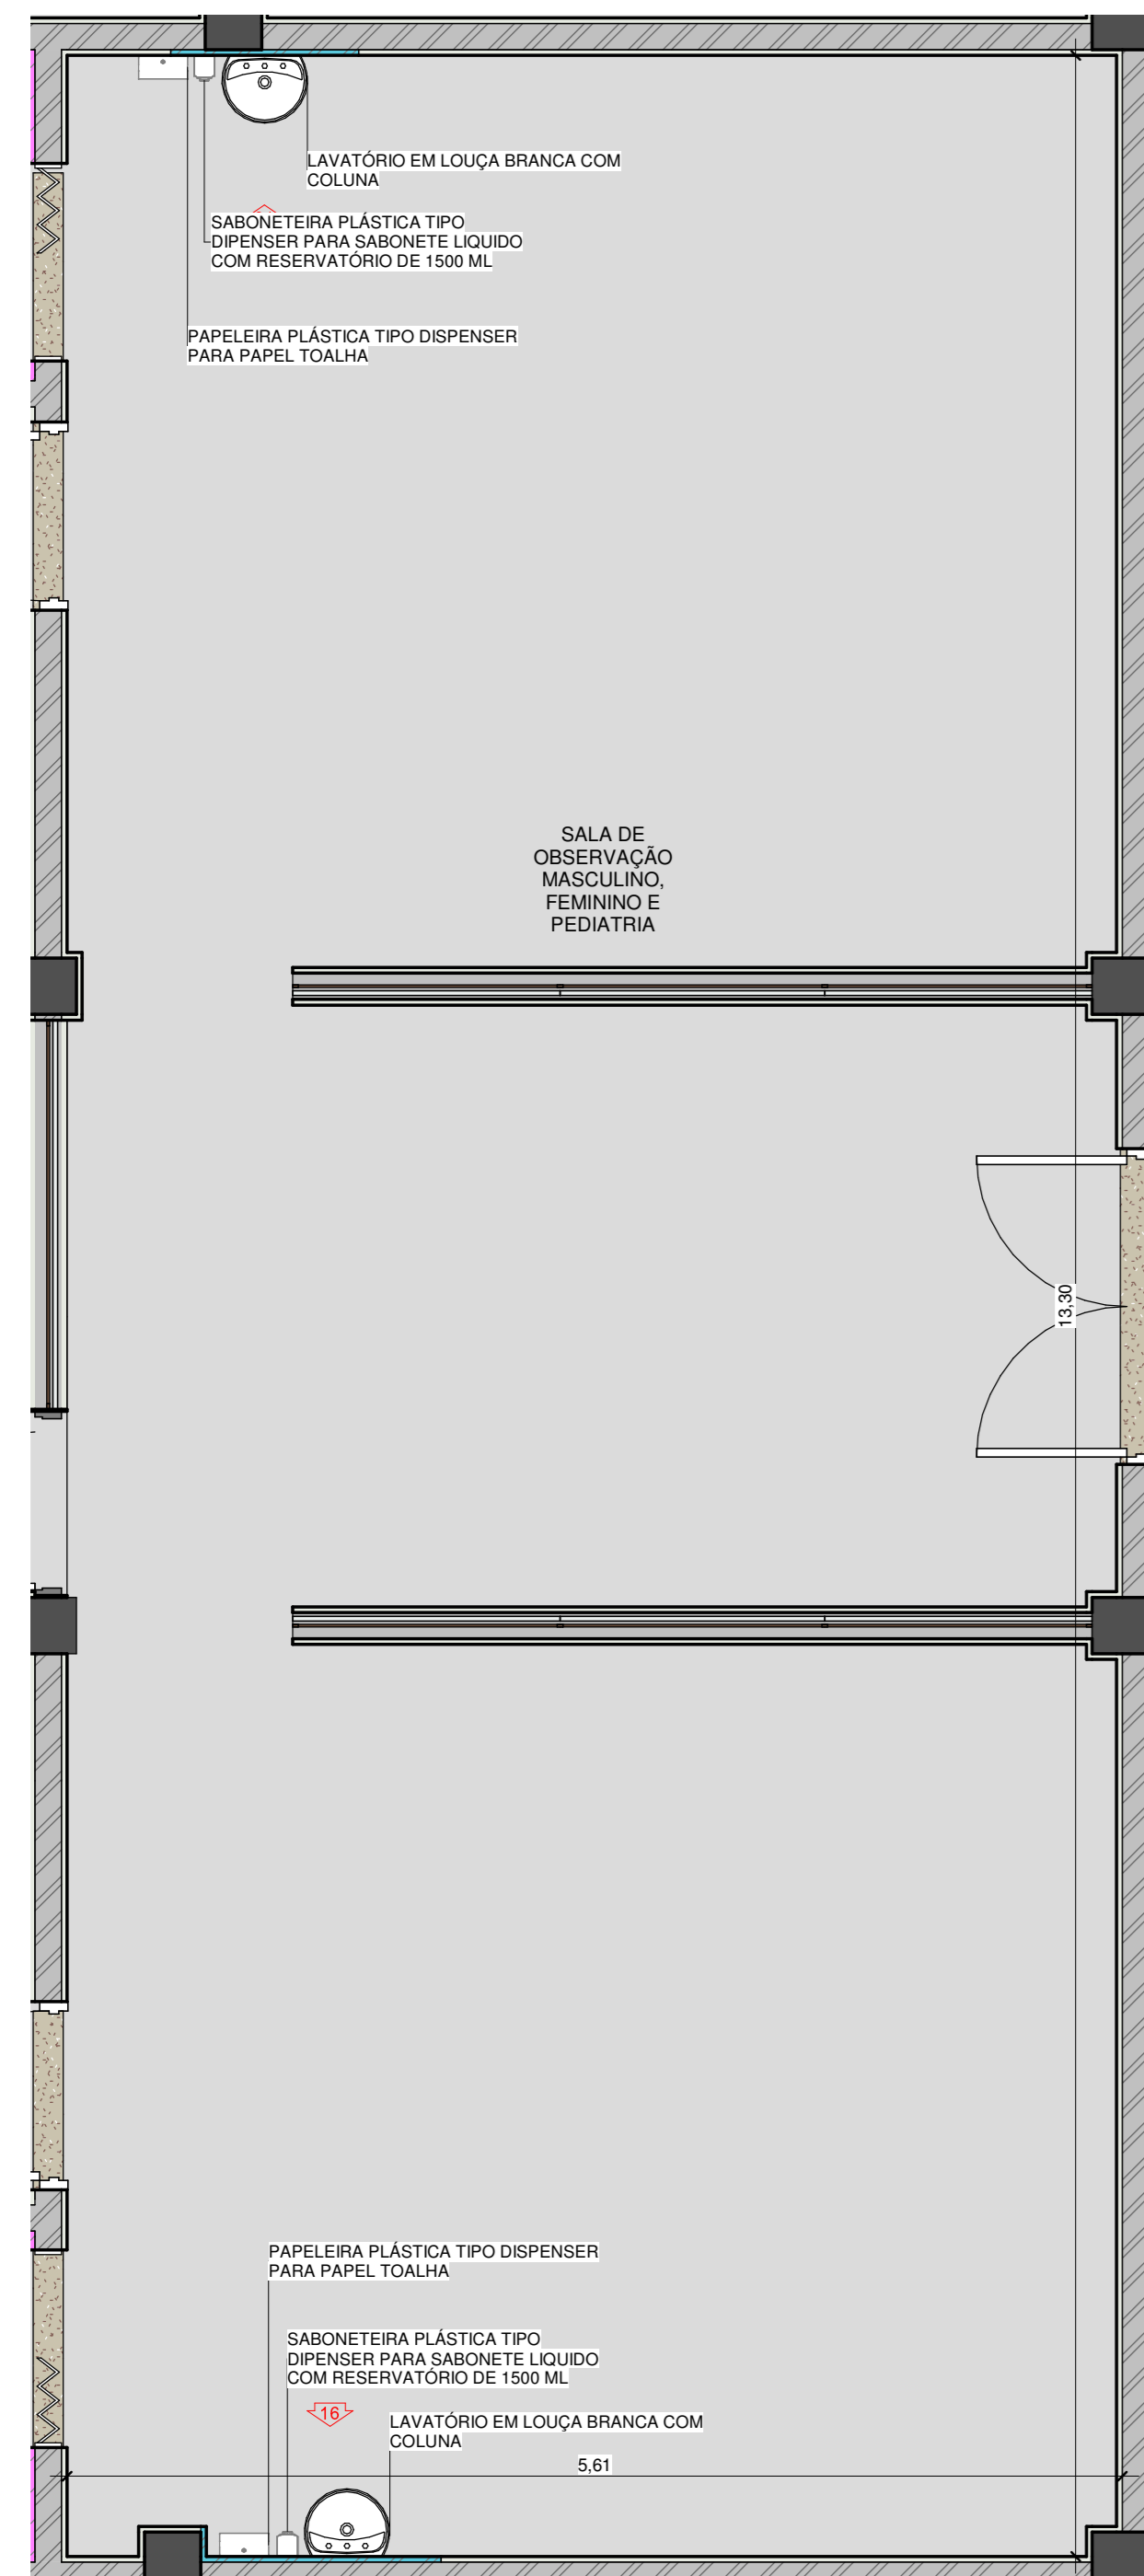


15 DETALHE SALA DE OBSERVAÇÃO E PEDIATRIA
1:37

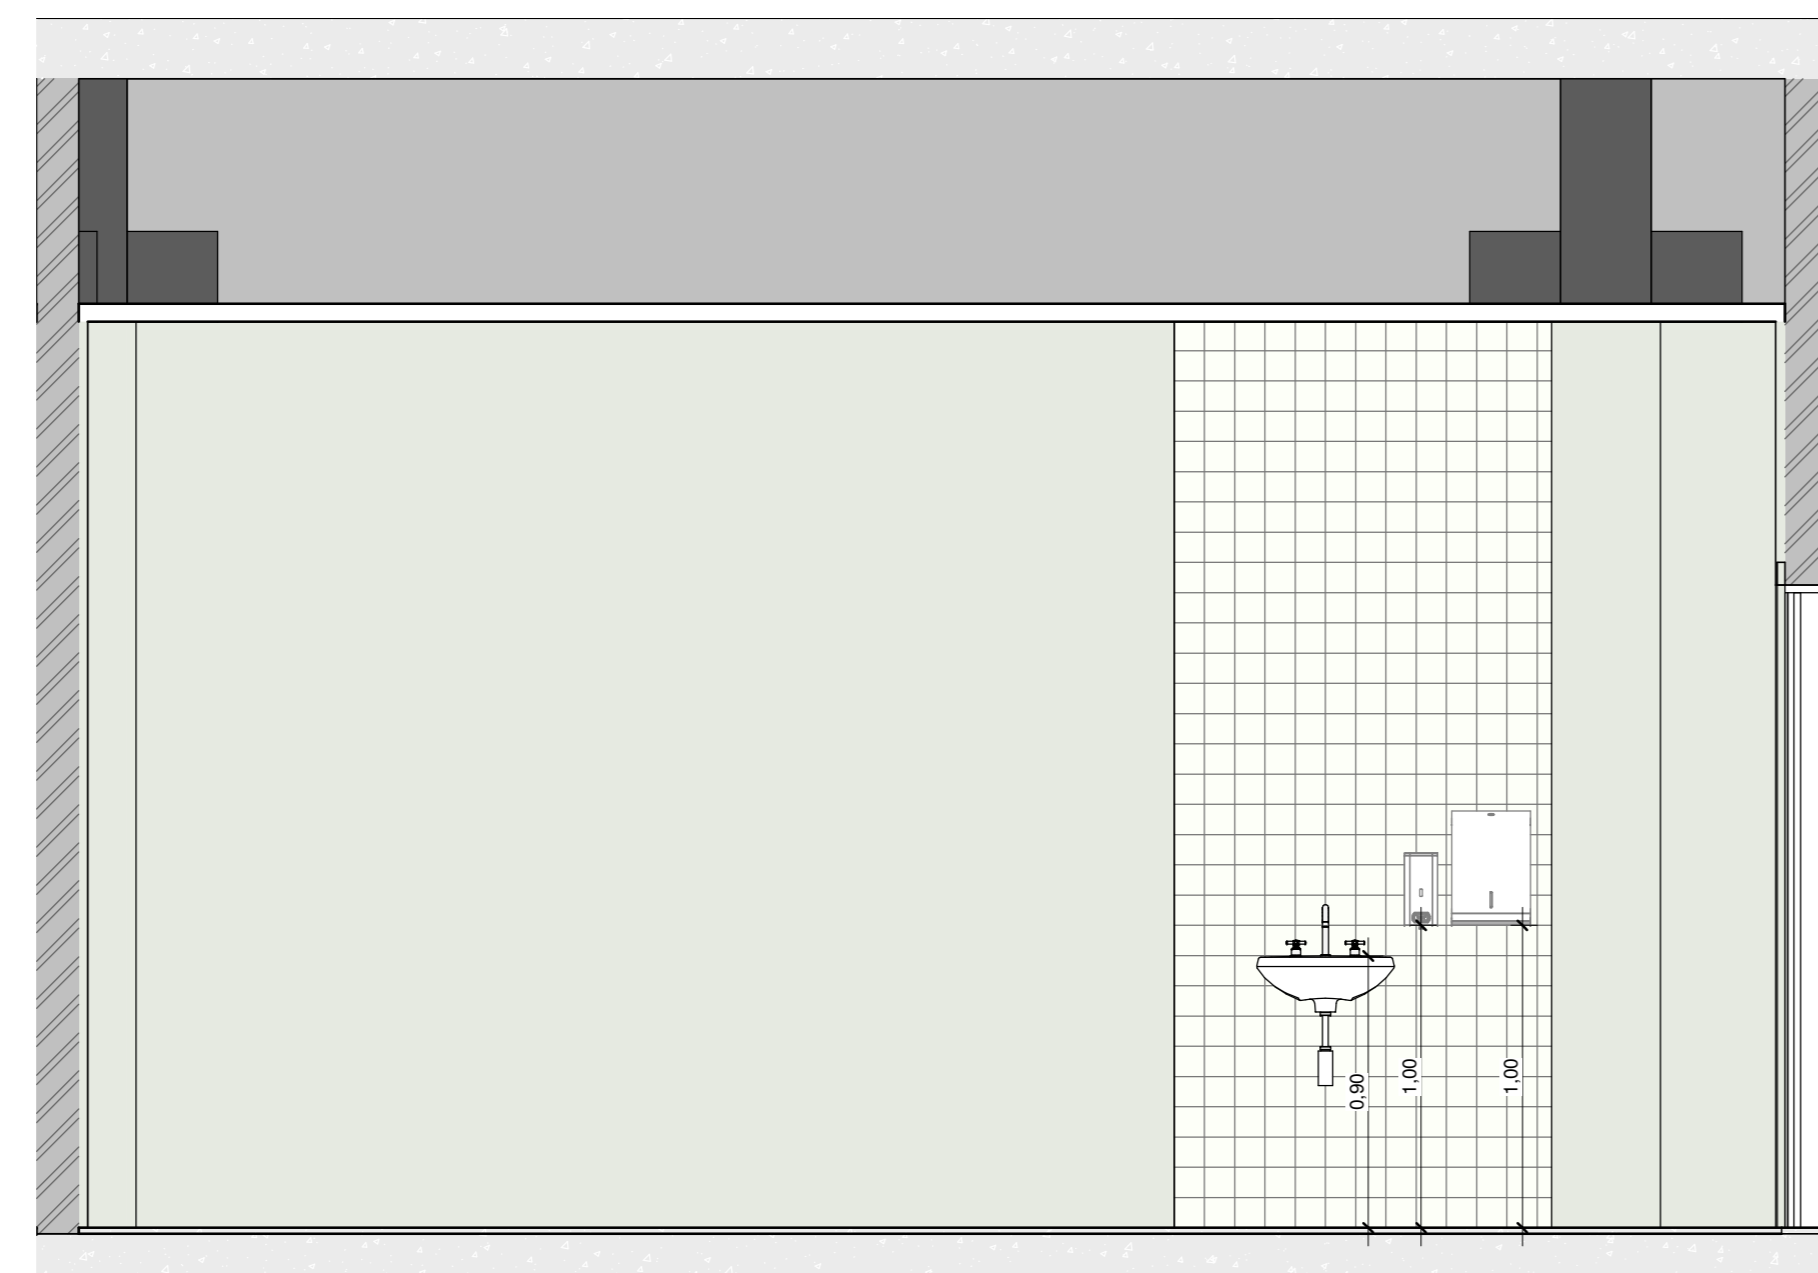

16 DETALHE 1 - SALA DE OBSERVAÇÃO E PEDIATRIA
1:25

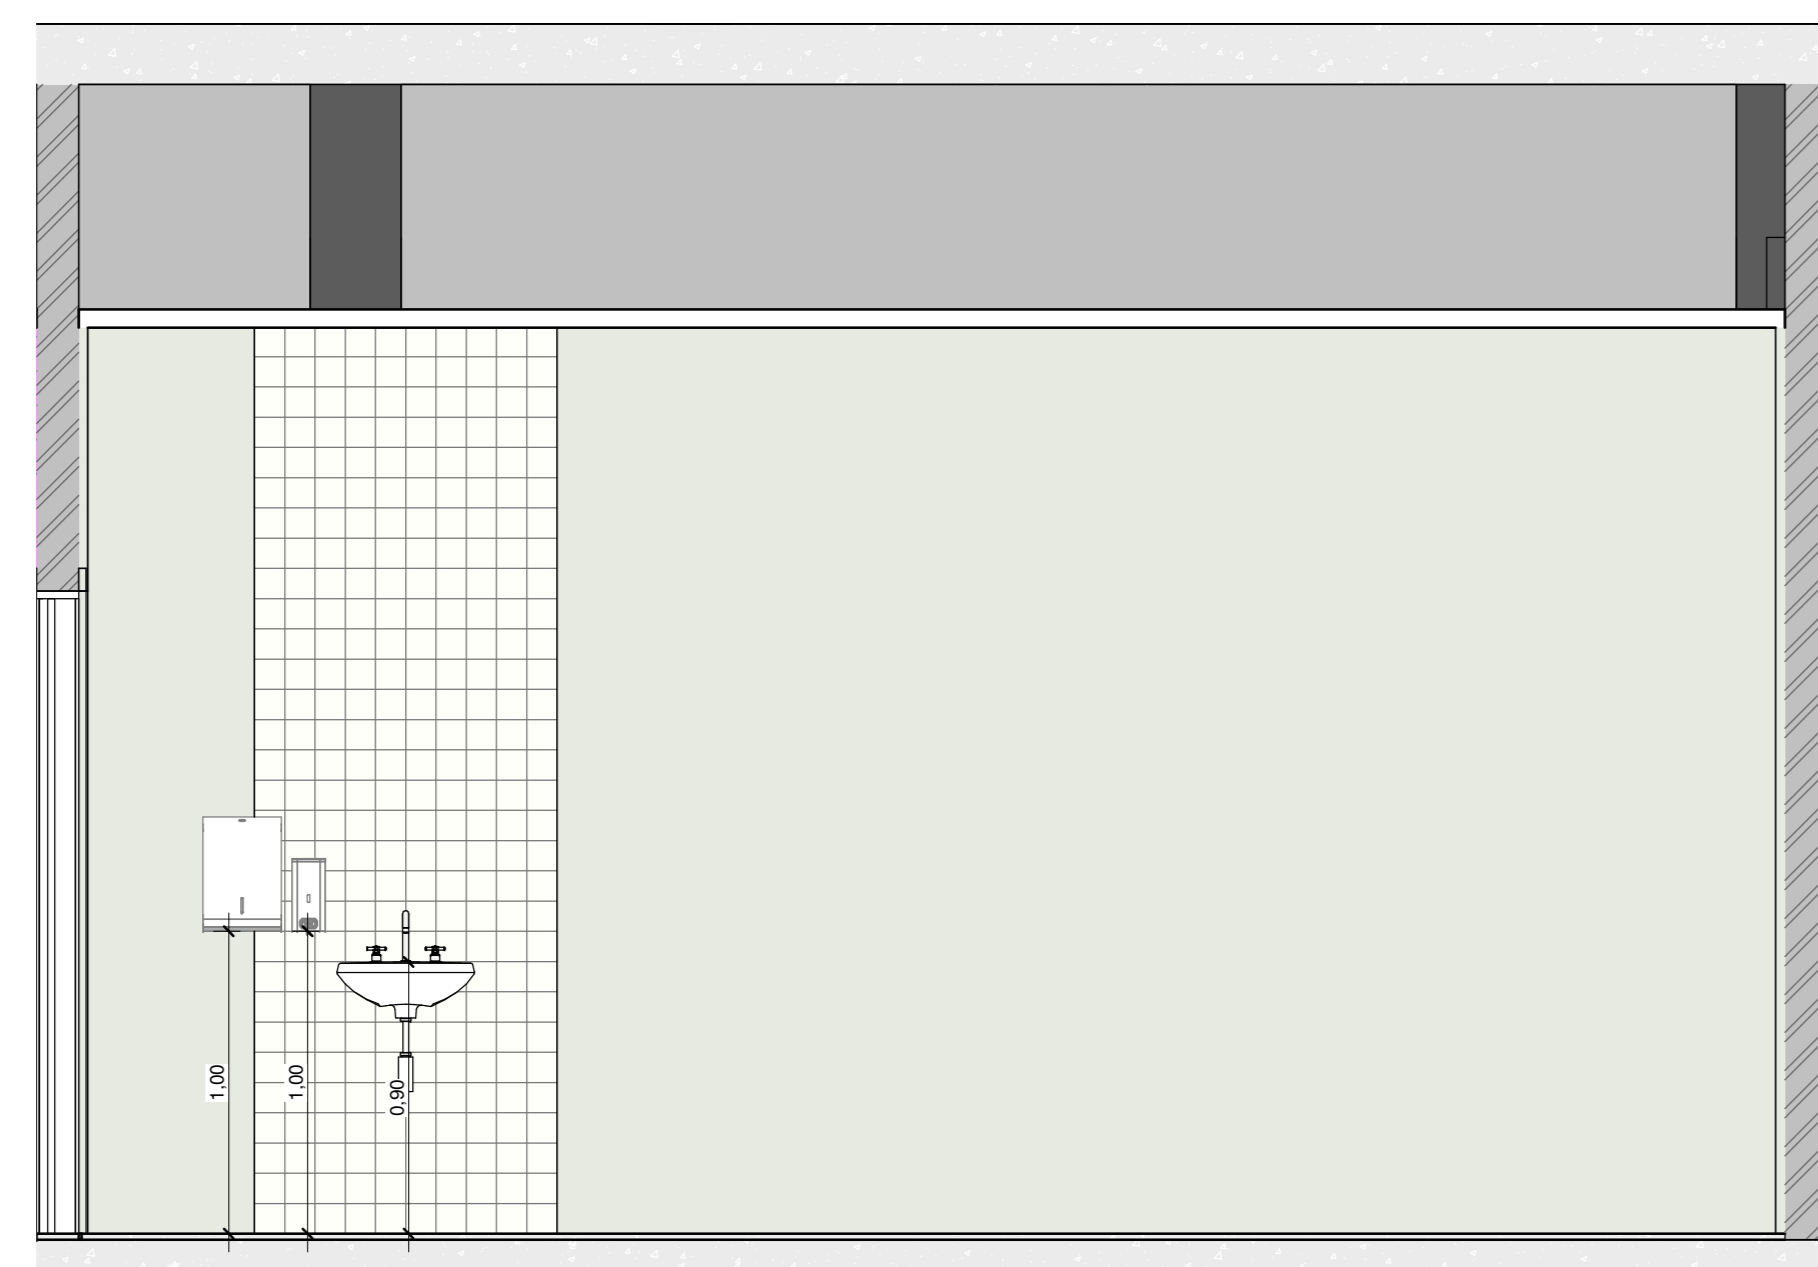


21 DETALHE 2 - SALA DE OBSERVAÇÃO E PEDIATRIA
1:25

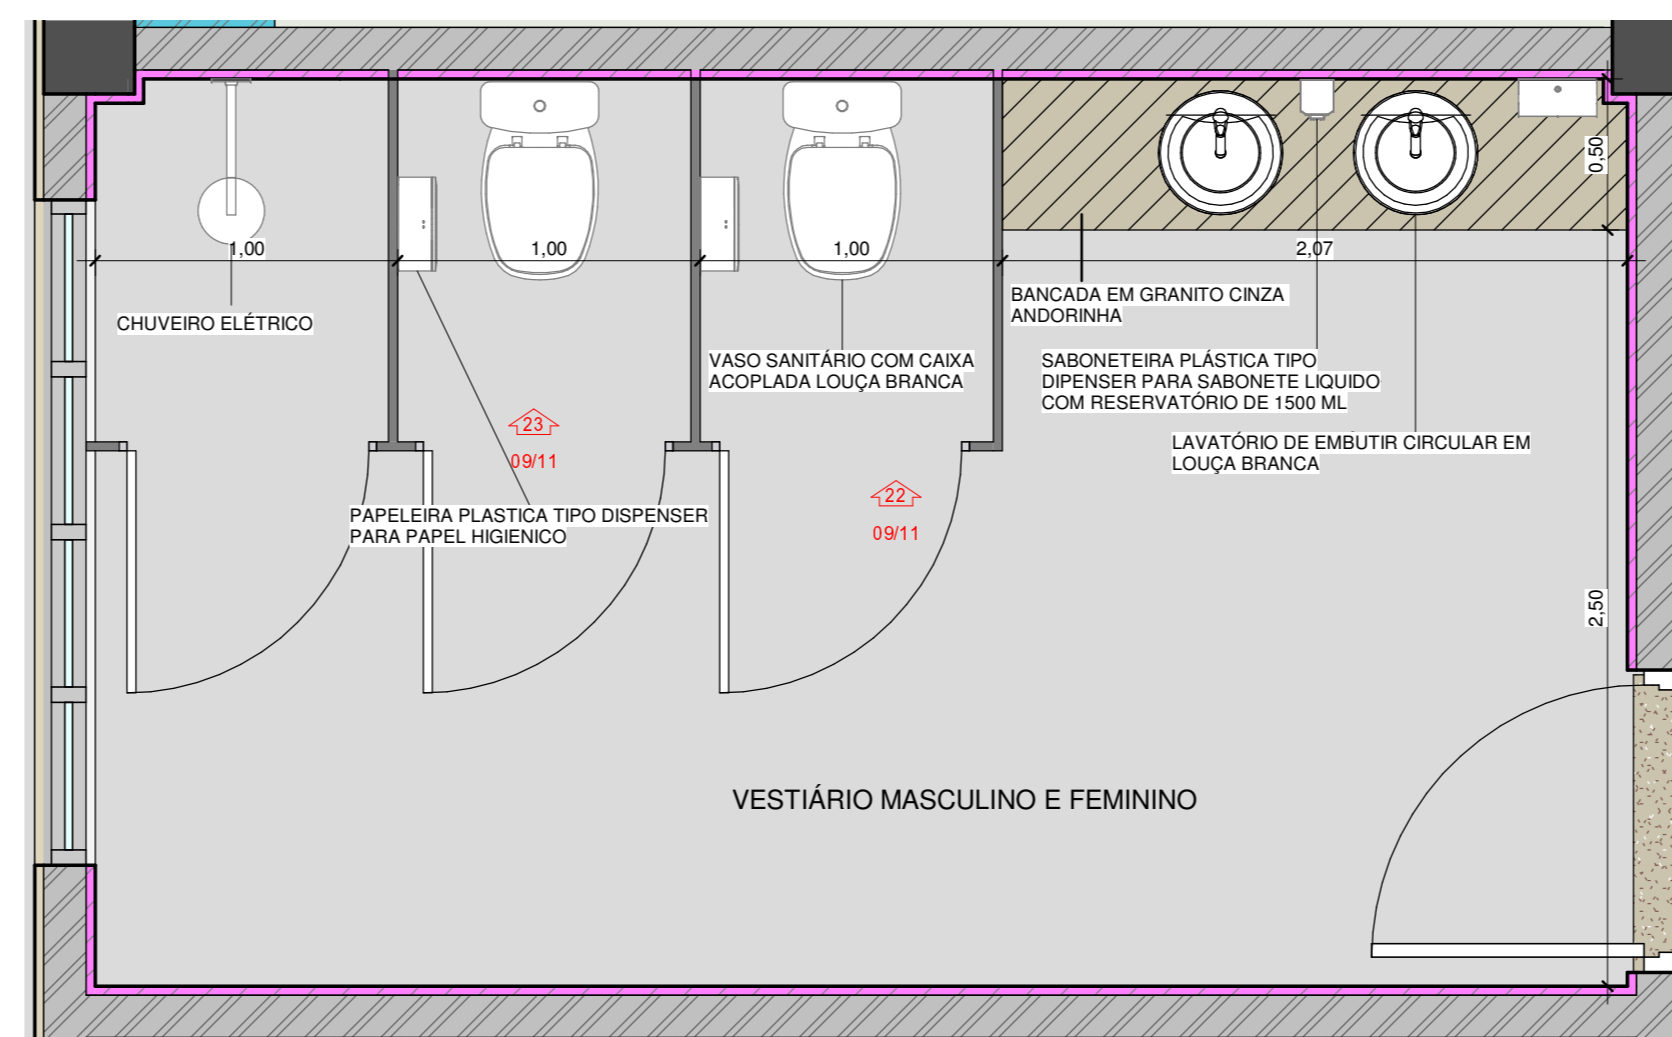


17 DETALHE VESTIÁRIO MASCULINO E FEMININO
1:25



22 DETALHE 1 - VESTIÁRIO MASCULINO E FEMININO
1:25

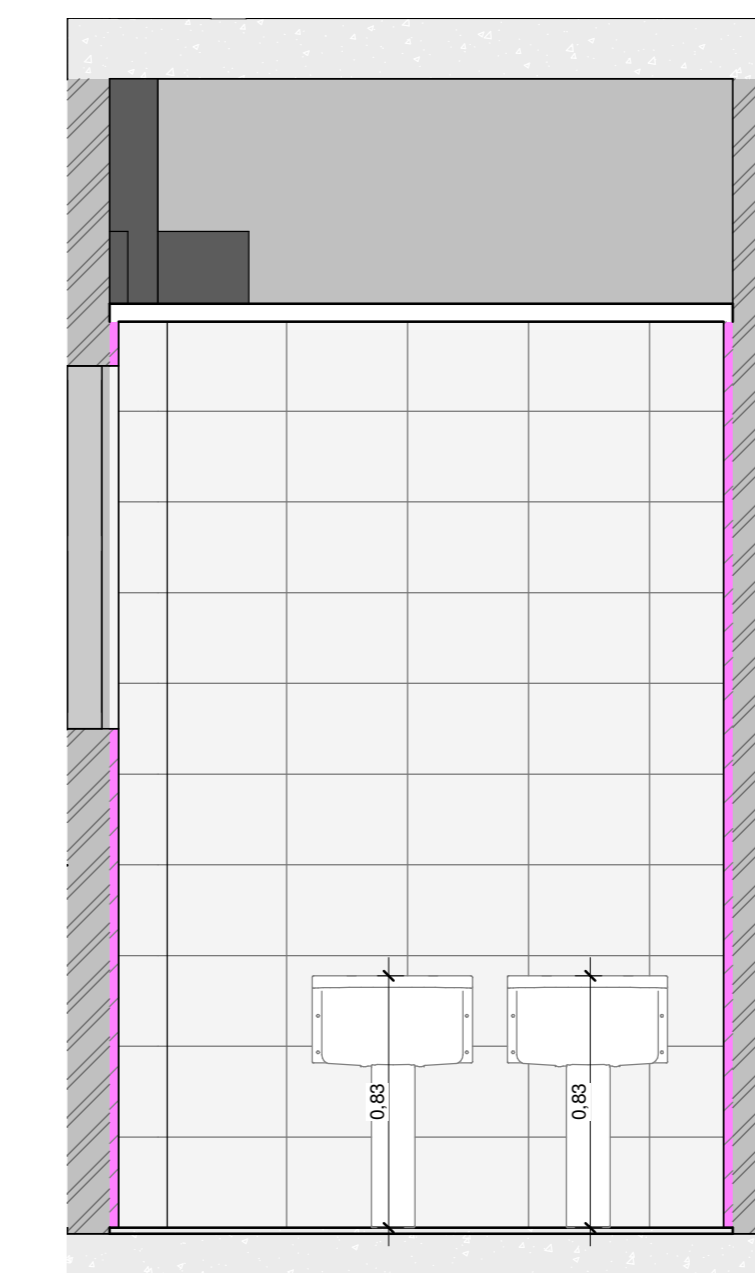

19 DETALHE ÁREA DE SERVIÇO
1:25

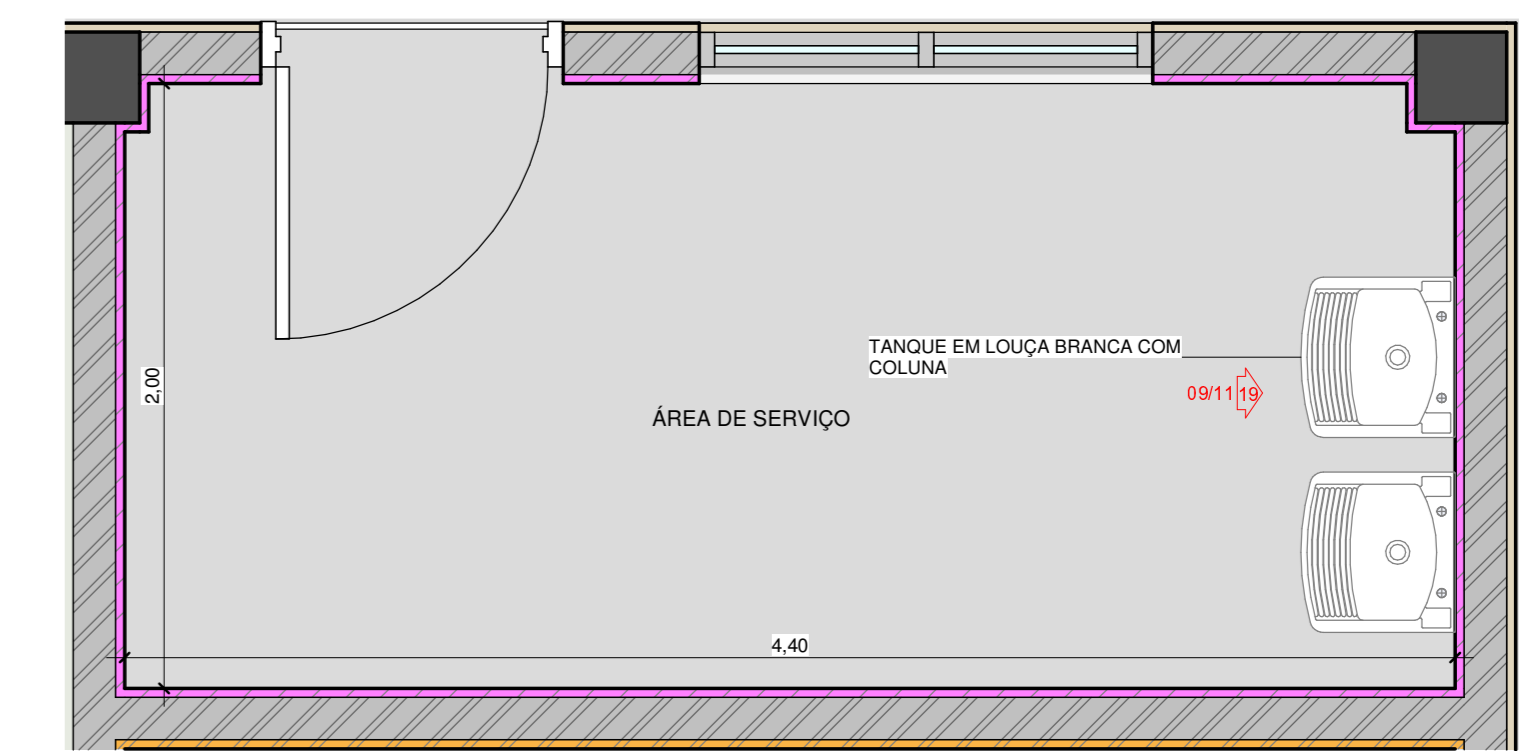

20 DETALHE ÁREA DE SERVIÇO
1:25

NOTAS:
-MEDIDAS DE NÍVEIS EM METROS;
-VERIFICAR DETALHES CONSTRUTIVOS PERTINENTES NO MEMORIAL DESCRITIVO;
-AS ALTERAÇÕES NESTE PROJETO SOMENTE COM AUTORIZAÇÃO EXPRESSA DA FISCALIZAÇÃO E DA EMPRESA PROJETISTA;

REFERÊNCIAS:
-PLANTILHA DE QUANTITATIVOS;
-MEMORIAL DESCRITIVO E ESPECIFICAÇÕES.

PROJETO	COORDENAÇÃO	ALDOISO CAETANO FERRERA
RESPONSÁVEL TÉCNICO	ENGR. CIVIL FLÁVIA BARBOSA	CREA-MG-187.842/D
PROJETO	CONSTRUÇÃO DO CENTRO DE ATENÇÃO PSICOSSOCIAL	RUA PIRANQUINHO, B. SÃO JOÃO POUSO ALEGRE - MINAS GERAIS
FASE DO PROJETO	ARQUITETÔNICO	
ASSUNTO	DETALHAMENTO HIDRAULICO	
PLANTA Nº	09/11	
DATA INICIAL	31/01/2023	INDICADA
REVISÃO	REV.01	DAC-PMPA-CAPS-PE-ARQ-R01-RVT