



PINTURA DA PRAÇA DE ESPORTES MUNICIPL DE POUSO ALEGRE
ESCALA INDICADA

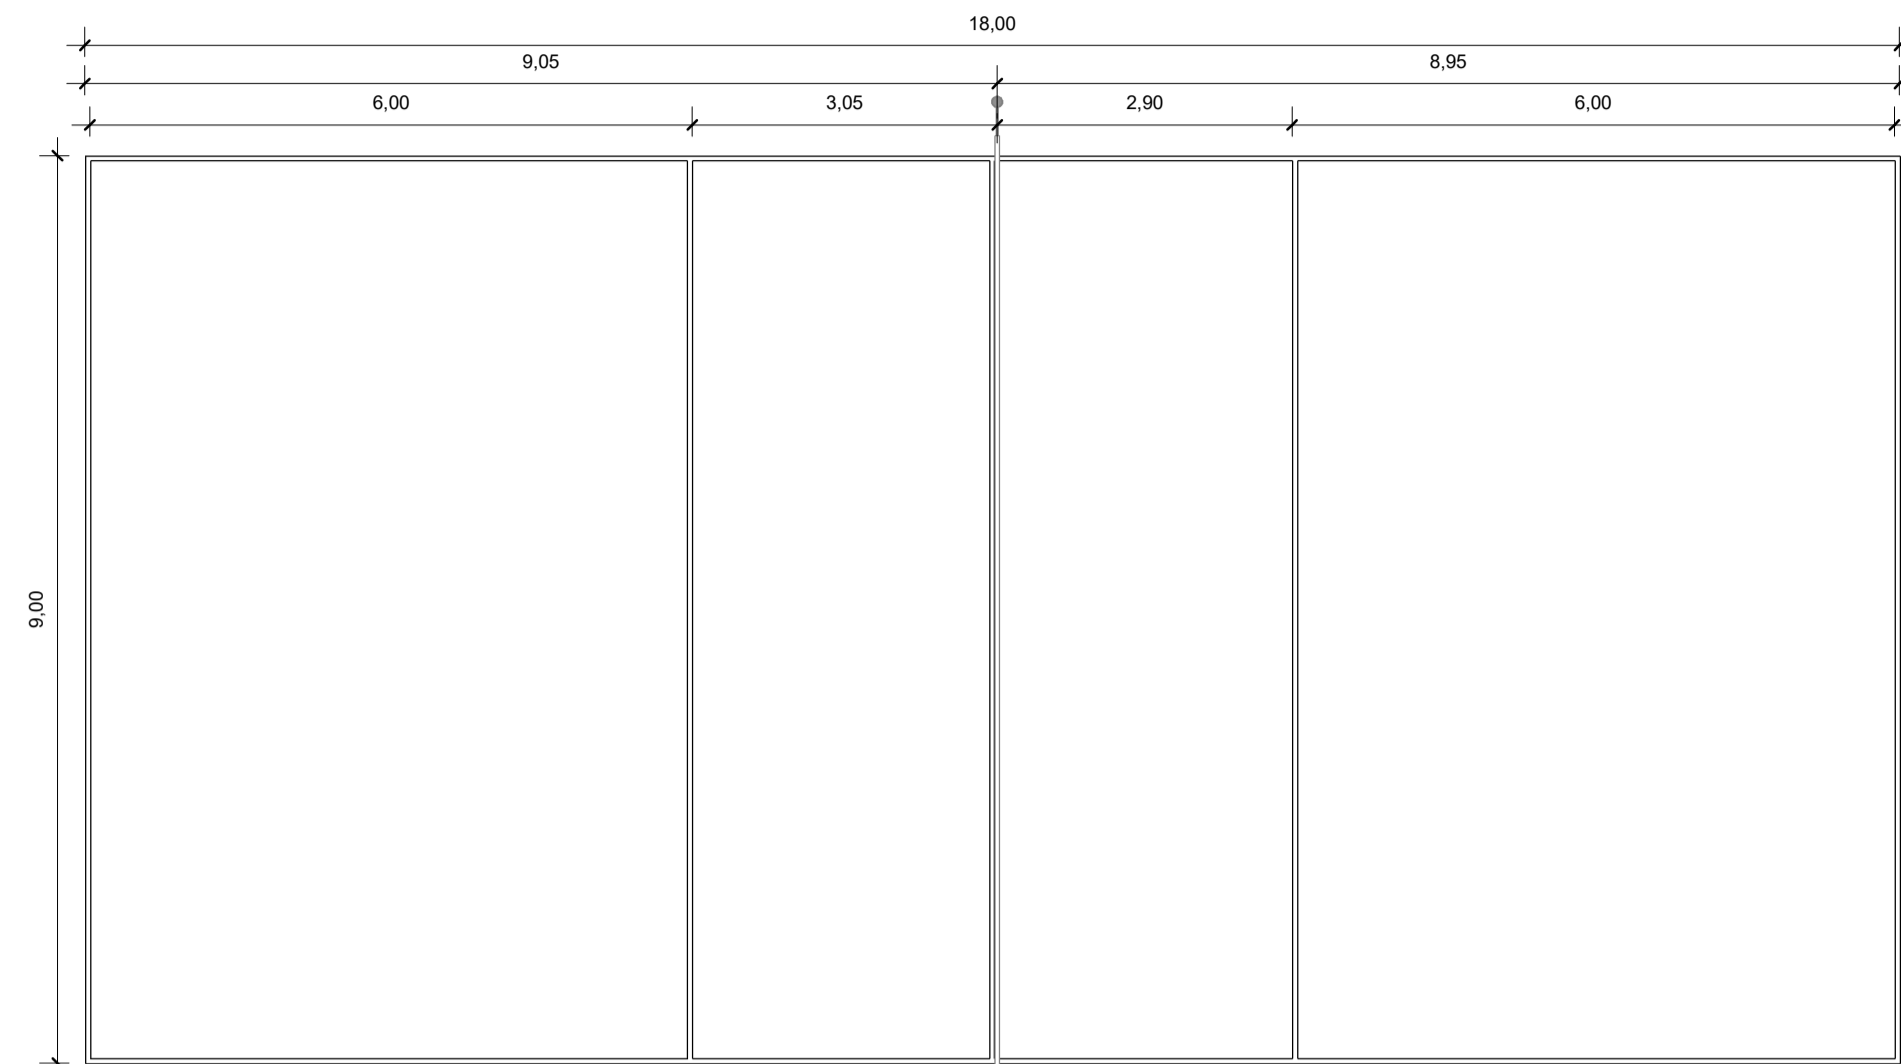


1 DET. QUADRA DE VOLEI
 1 : 75

TINTA EMBORRACHADA PARA DEMARCAÇÃO E = 5 cm
 COR A SER DEFINIDA
 REDE VOLEY COM MASTROS DE TUBOS D=76MM

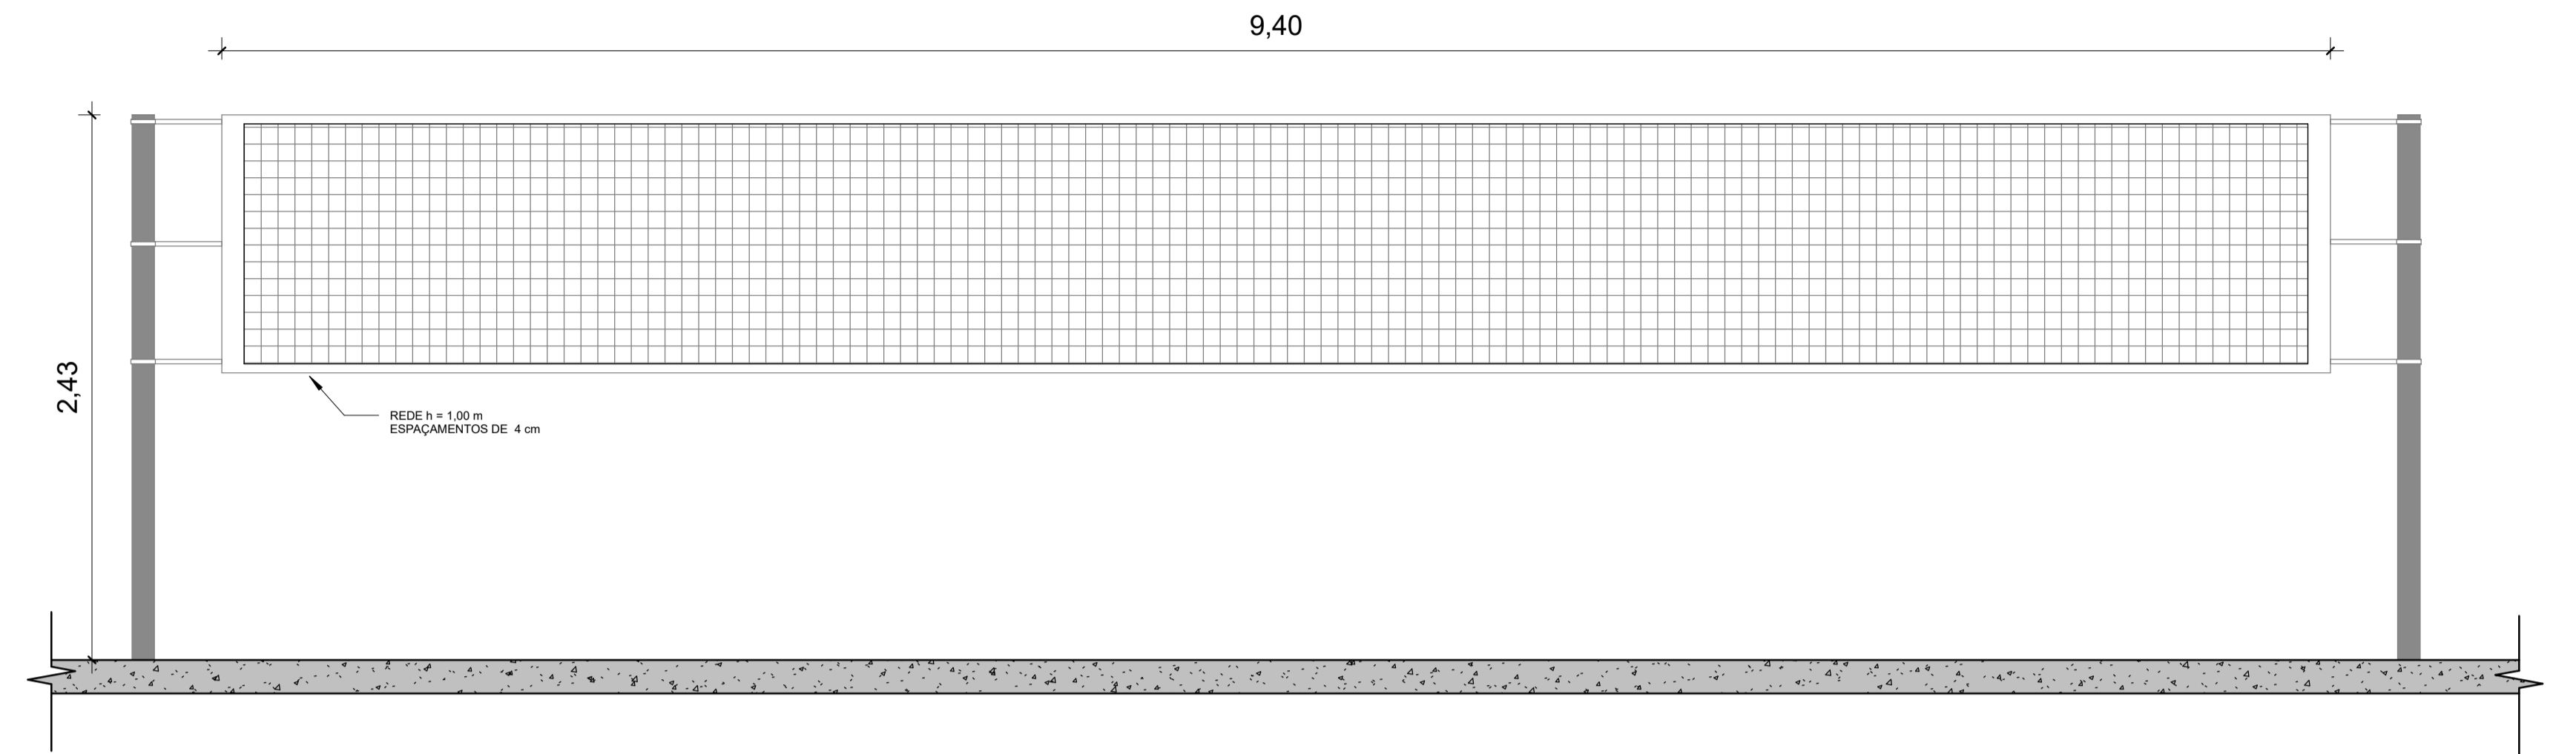


2 VISTA FRONTAL DE REDE DE VOLEI
 1 : 25

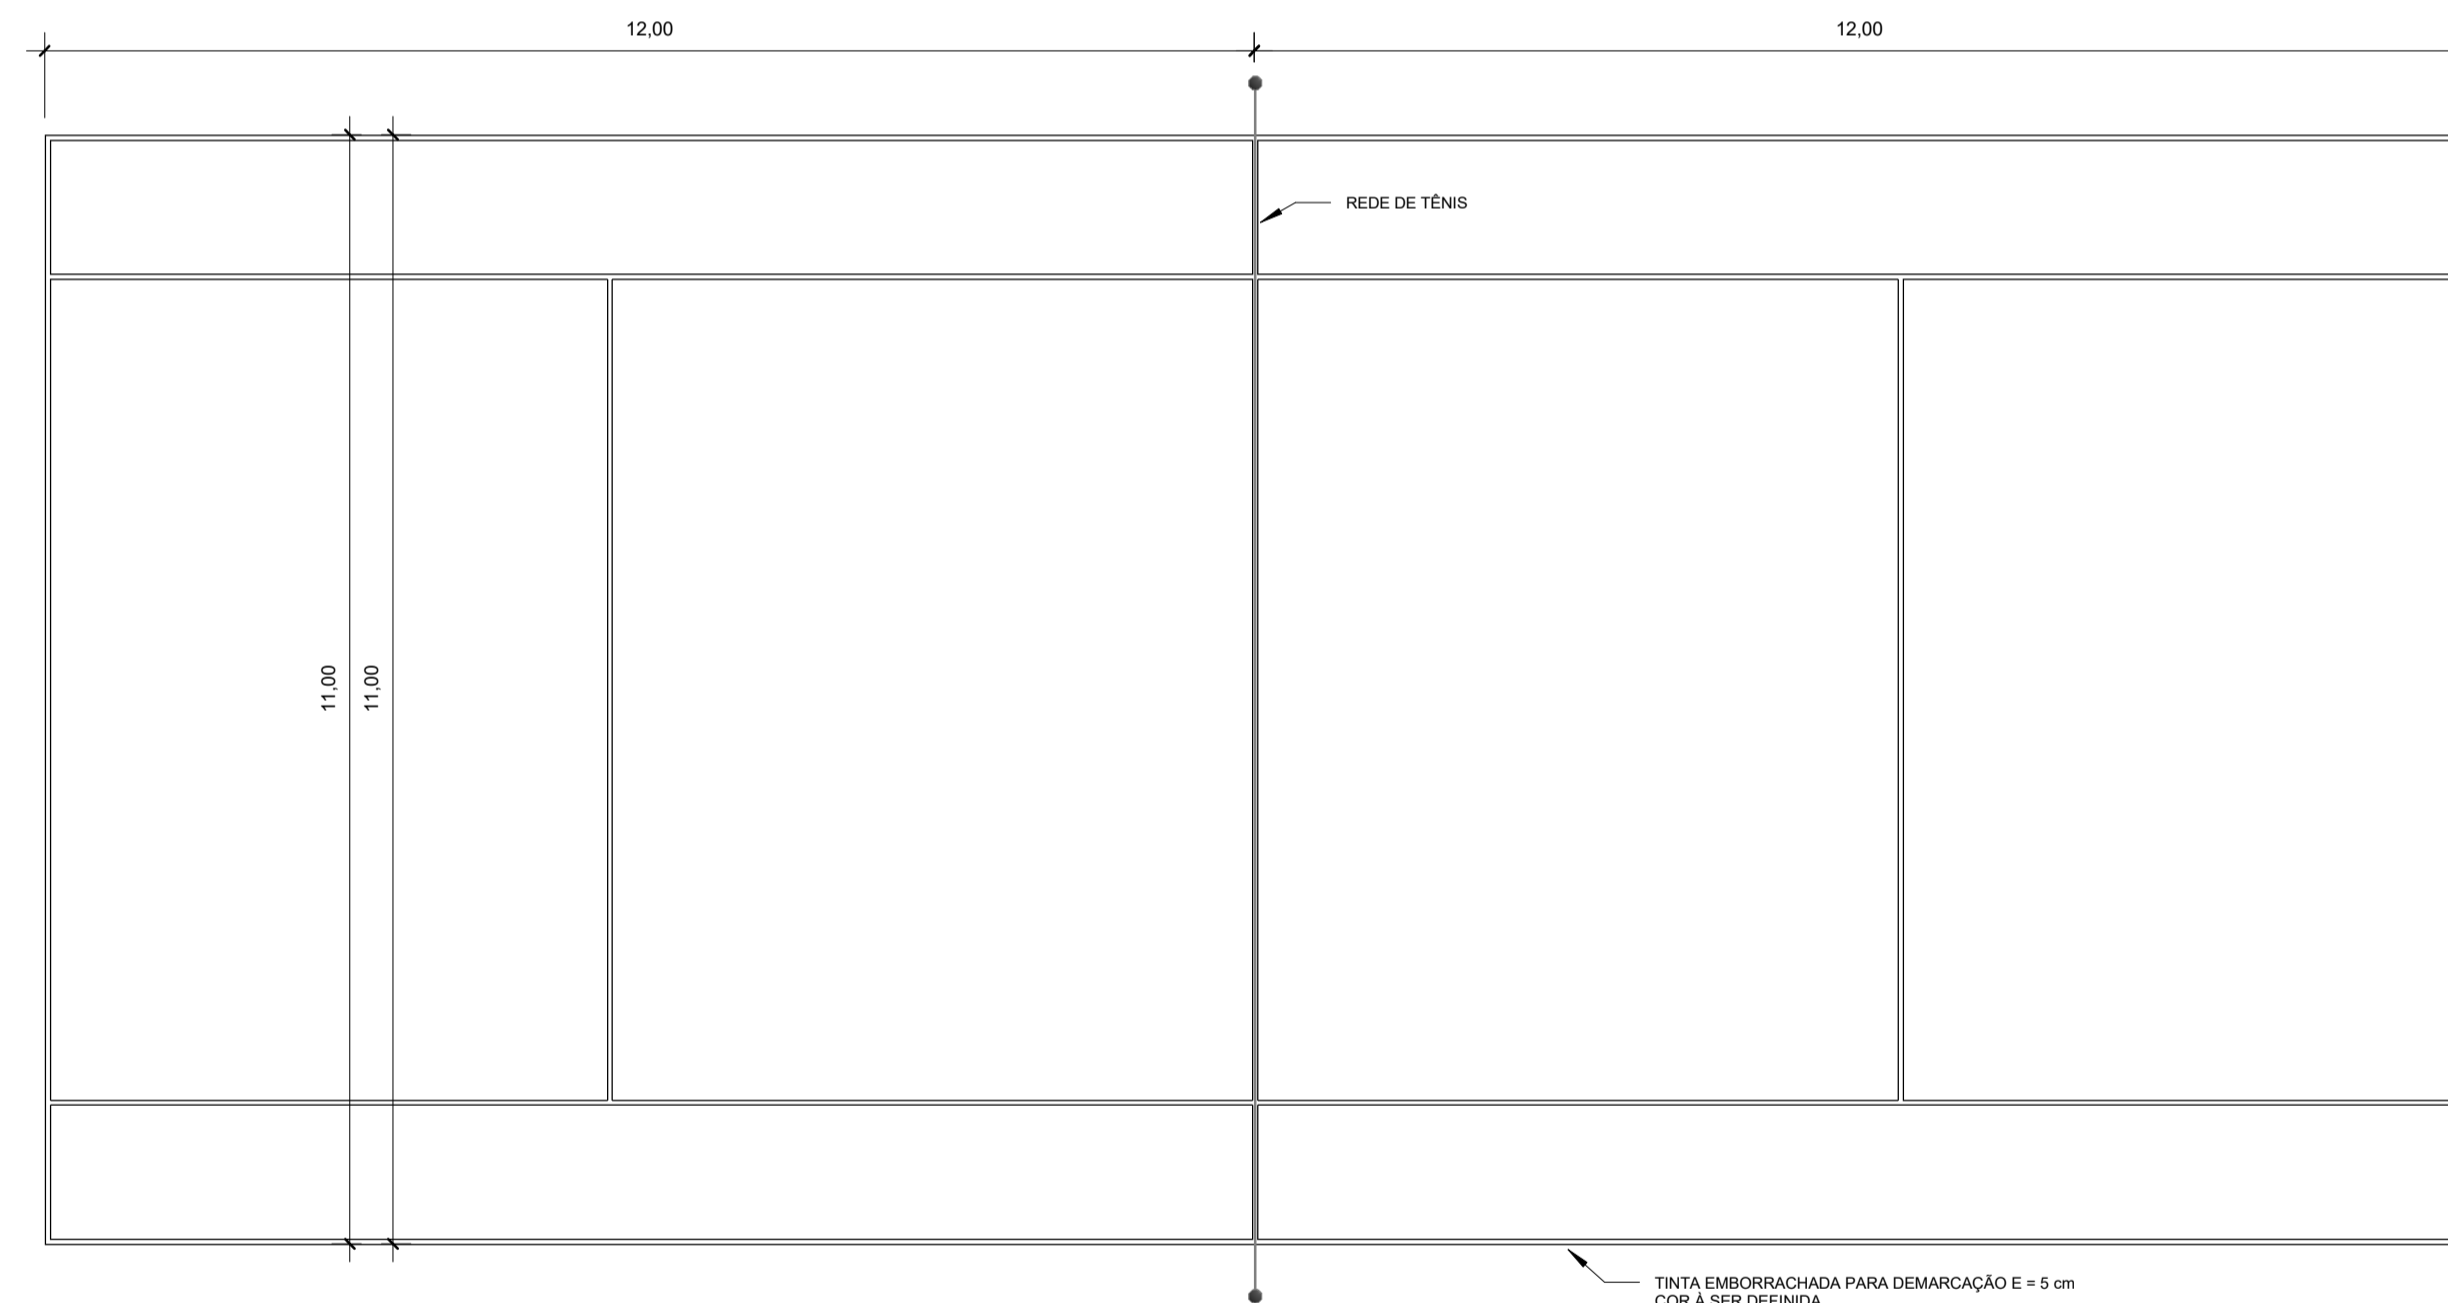

3 DET. QUADRA DE TÊNIS
 1 : 75

TINTA EMBORRACHADA PARA DEMARCAÇÃO E = 5 cm
 COR A SER DEFINIDA

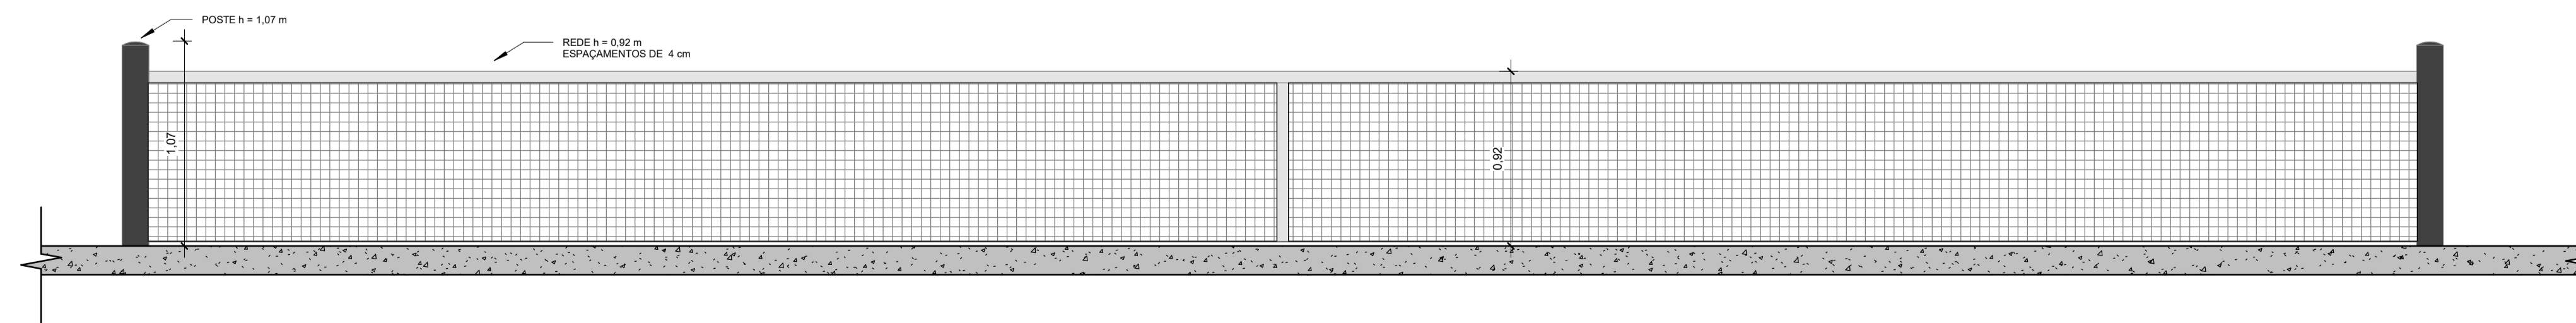

4 VISTA FRONTAL DE REDE DE TÊNIS
 1 : 25

NOTAS:
 - MEDIDAS E NÍVEIS EM METROS;
 - VERIFICAR DETALHES CONSTRUTIVOS PERTINENTES NO MEMORIAL DESCRITIVO;
 - A REGULARIZAÇÃO DO PISO DO CORREDOR PRINCIPAL DA ESCOLA DEVERÁ SER REALIZADO CONFORME OS NÍVEIS IN LOCO;
 - RAMPAS DEVERÃO SER EXECUTADAS CONFORME OS NÍVEIS DO PISO E DE ACORDO COM A NBR 9050;
 - AS ALTERAÇÕES NESTE PROJETO SOMENTE COM AUTORIZAÇÃO EXPRESSA DA FISCALIZAÇÃO E DA EMPRESA PROJETISTA;

REFERÊNCIAS:
 - PLANILHA DE QUANTITATIVOS;
 - MEMORIAL DESCRITIVO E ESPECIFICAÇÕES TÉCNICAS.

REV. 00	24/08/23	EMISSÃO INICIAL	DAC
REVISÃO:	DATA:	DESCRIÇÃO:	RESP.:



 Rua Cel. Joaquim Francisco, 341, Bairro Varginha CEP: 37501-052 - Itajubá / MG Tel: (35) 3623-5720 www.dacengenharia.com.br	COORDENAÇÃO DE PROJETOS
	ALOISIO CAETANO FERREIRA CREA: MG-97.132/D
	RESPONSÁVEL TÉCNICO
	ENG. FLÁVIA C. BARBOSA CREA: MG-187.842/D

EMPRESAMENTO	
PROJETO DE PINTURA DAS QUADRAS DA PRAÇA DE ESPORTES	
ENDEREÇO RUA NILSON SCHMIDT, SÃO CARLOS POUSO ALEGRE - MG	DISCIPLINA ARQUITETÔNICO
ASSUNTO DETALHAMENTO DE QUADRAS	FASE DO PROJETO EXECUTIVO
	FOLHA Nº 03/04
DATA INICIAL 24/08/2023	ESCALA INDICADA
REVISÃO REV.00	DAC-PMPA-PPM-PE-ARQ-R00.RVT