

**GALERIA DE DRENAGEM PLUVIAL A SER DEMOLIDA - PLANTA**  
**ESCALA 1:1000**



TEBALEIA DE COORDENADAS			
PONTOS	DESCRIÇÃO	NORTHING (m)	EASTING (m)
358	CX DRENAGEM	7544276.87	402936.7868
359	PV DRENAGEM	7544269.416	402965.2797
360	PV DRENAGEM	7544266.658	402990.5863
361	PV DRENAGEM	7544260.484	403043.6131
362	PV DRENAGEM	7544254.716	403092.7133
363	CX DRENAGEM	7544243.393	403091.58

TABELA DE QUANTITATIVO DE DEMOLIÇÃO		
ITENS	QUANT.	UNIDADE
DEMOLIÇÃO TUBO CONCRETO DN 1000	381	m
DEMOLIÇÃO TUBO CONCRETO DN 1200	133	m
DEMOLIÇÃO TUBO CONCRETO DN 500	10	m
DEMOLIÇÃO CAIXA COLETORA DE DRENAGEM	2	un.
DEMOLIÇÃO PV DN 1000	3	un.
DEMOLIÇÃO PV DN 1200	1	un.
DEMOLIÇÃO E RECONSTRUÇÃO DE ALAMBRADO	32	m
REALOCAÇÃO DE POSTE DE ENERGIA ELÉTRICA	1	un.
LIMPEZA DA CAMADA VEGETAL	2551,36	m <sup>2</sup>
REMOÇÃO DO PAVIMENTO	103,29	m <sup>2</sup>
EXECUÇÃO DE PAVIMENTO ASFÁLTICO	103,29	m <sup>2</sup>


**DETALHE 01 - REMOÇÃO DO PAVIMENTO SEM ESCALA**



**DETALHE 02 - LIMPEZA DA CAMADA VEGETAL SEM ESCALA**



**DETALHE 03 - EXECUÇÃO DE PAVIMENTO ASFÁLTICO SEM ESCALA**

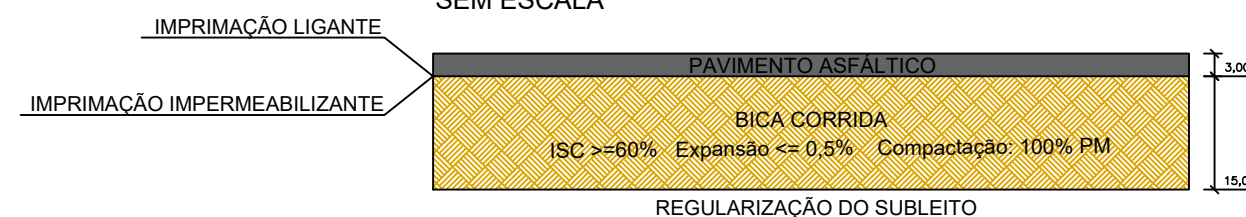

**TABELA 02 - ESPECIFICAÇÕES DE SERVIÇO**

ITEM	MATERIAL	ESPECIFICAÇÃO
1	CONCRETO BETUMINOSO USINADO A QUENTE (CBUQ)	DNIT - ES 031/06
2	IMPRIMAÇÃO LIGANTE	DNIT - ES 145/12
3	IMPRIMAÇÃO IMPERMEABILIZANTE	DNIT - ES 144/14
4	BASE ESTABILIZADA GRANULOMETRICAMENTE	DNIT - ES 141/22
5	REGULARIZAÇÃO DO SUBLEITO	DNIT - ES 137/10

NOTA: TODOS OS SERVIÇOS DEVERÃO SER ACOMPANHADOS POR PROFISSIONAL HABILITADO E QUE TENHA CONHECIMENTO DE TODAS AS ESPECIFICAÇÕES DO PROJETO.

**NOTAS:**

- MARCO TOPOGRÁFICO COORDENADAS (ÉPOCA 2000.4):
  - LATITUDE: 7.544.303,4130 m;
  - LONGITUDE: 402.707,7190 m;
  - ALTITUDE ORTOMÉTRICA: 841,360 m;
- OS DANOS CAUSADOS ÀS INSTALAÇÕES SUBTERRÂNEAS SERÃO DE INTEIRA RESPONSABILIDADE DOS EXECUTORES DA OBRA, INDEPENDENTE DA INTERFERÊNCIA CONSTAR OU NÃO EM PLANTA;
- CONTATAR A COPASA PARA ACOMPANHAMENTO DURANTE O PERÍODO DE ESCAVAÇÃO.

**LEGENDA:**

- CURVA DE NÍVEL MESTRA
- CURVA DE NÍVEL INTERMEDIÁRIA
- REDE A SER DEMOLIDA
- MARCO TOPOGRÁFICO
- POSTE EXISTENTE
- ALAMBRADO EXISTENTE
- REMOÇÃO DO PAVIMENTO/ EXECUÇÃO DO PAVIMENTO ASFÁLTICO
- LIMPEZA DA CAMADA VEGETAL

REV. 00	15/01/2020	EMISSÃO INICIAL	DAC
REVISÃO: DATA :	DESCRIÇÃO:	RESP.:	

CLIENTE



Prefeitura Municipal de Pouso Alegre

PROJETO



**DAC**  
engenharia

Rua Miguel Vianna, n° 81, 2° Andar  
 Bairro Morro Chic  
 CEP: 37500-080 - Itajubá / MG  
 Tel: (35) 3623-8846  
 www.dacengenharia.com.br

COORDENAÇÃO  
**ALOÍSIO CAETANO FERREIRA**

RESPONSÁVEL TÉCNICO E AUTOR  
**ENG. CIVIL FLÁVIA BARBOSA** MC-187.842/D

EMPREENDIMENTO  
**DRENAGEM DO BAIRRO SÃO JUDAS TADEU**

ENDEREÇO  
**BAIRRO SÃO JUDAS TADEU  
 POUSO ALEGRE - MINAS GERAIS**

ASSUNTO  
**PROJETO DE DEMOLIÇÃO  
 PLANTA, DETALHES E QUANTITATIVOS**

DISCIPLINA  
**DRENAGEM**

FASE DO PROJETO  
**EXECUTIVO**

FOLHA N°.  
**02/18**

DATA INICIAL	ESCALA	REVISÃO	ARQUIVO
16/08/2023	INDICADA	ROO	DAC-PMPA-SJD-DEM-PE-ROO.DWG