




1 VISTA 1 - CONSULTÓRIO MED. 01  
1 : 25

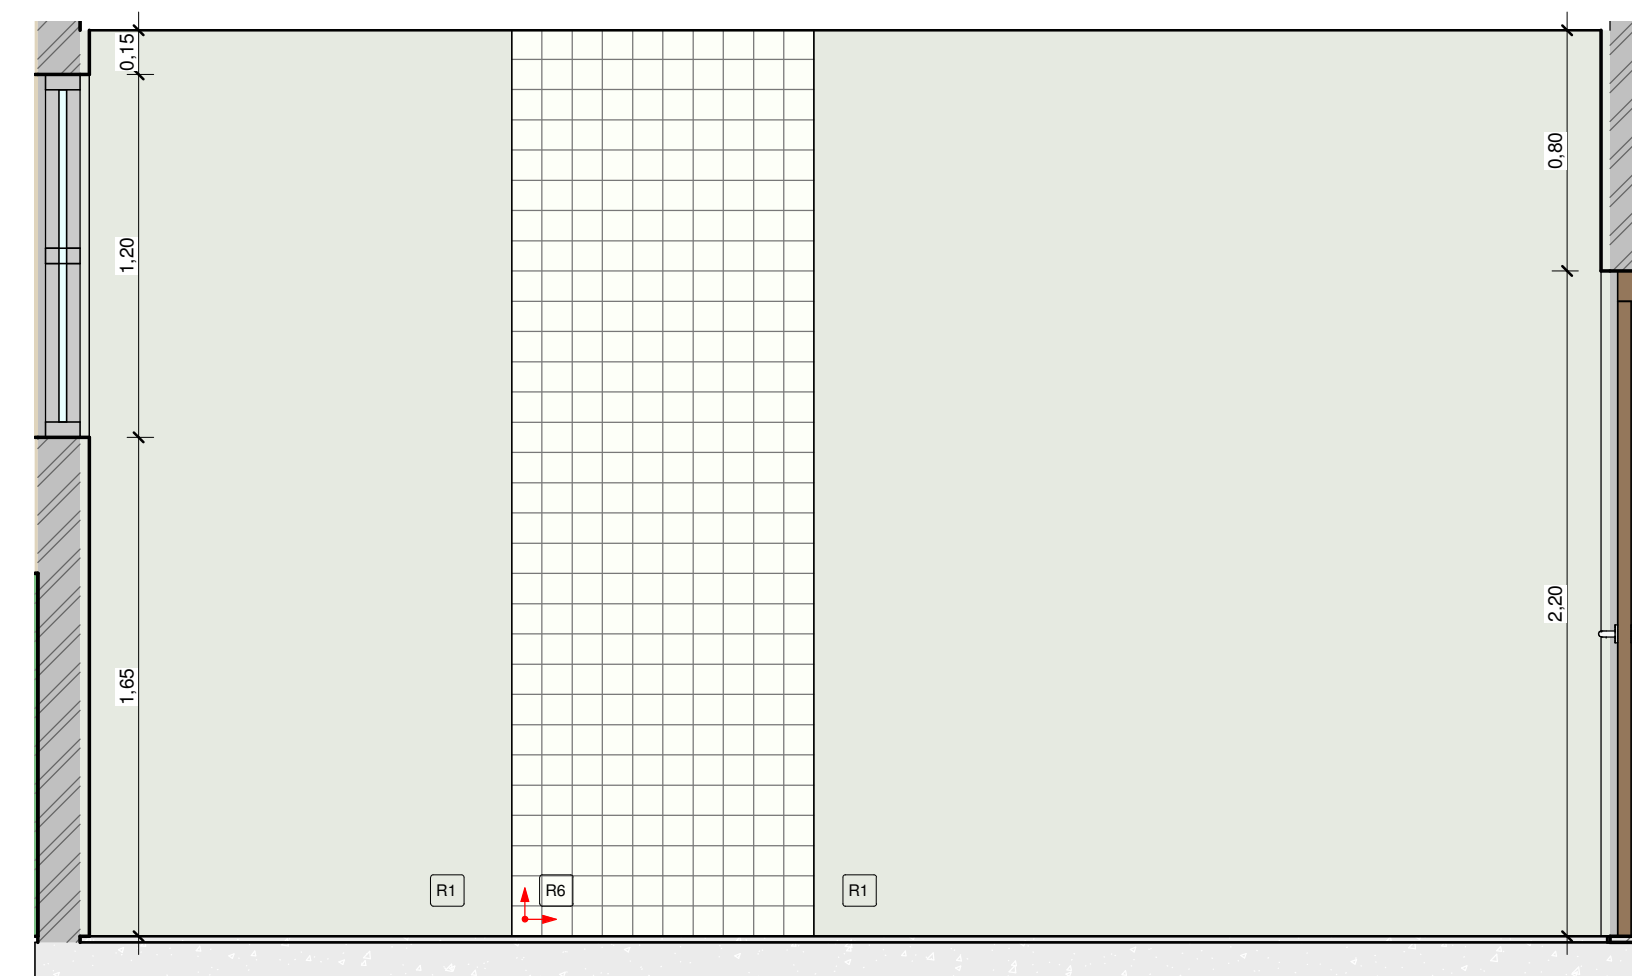


2 VISTA 1 - CONSULTÓRIO MED. 02  
1 : 25

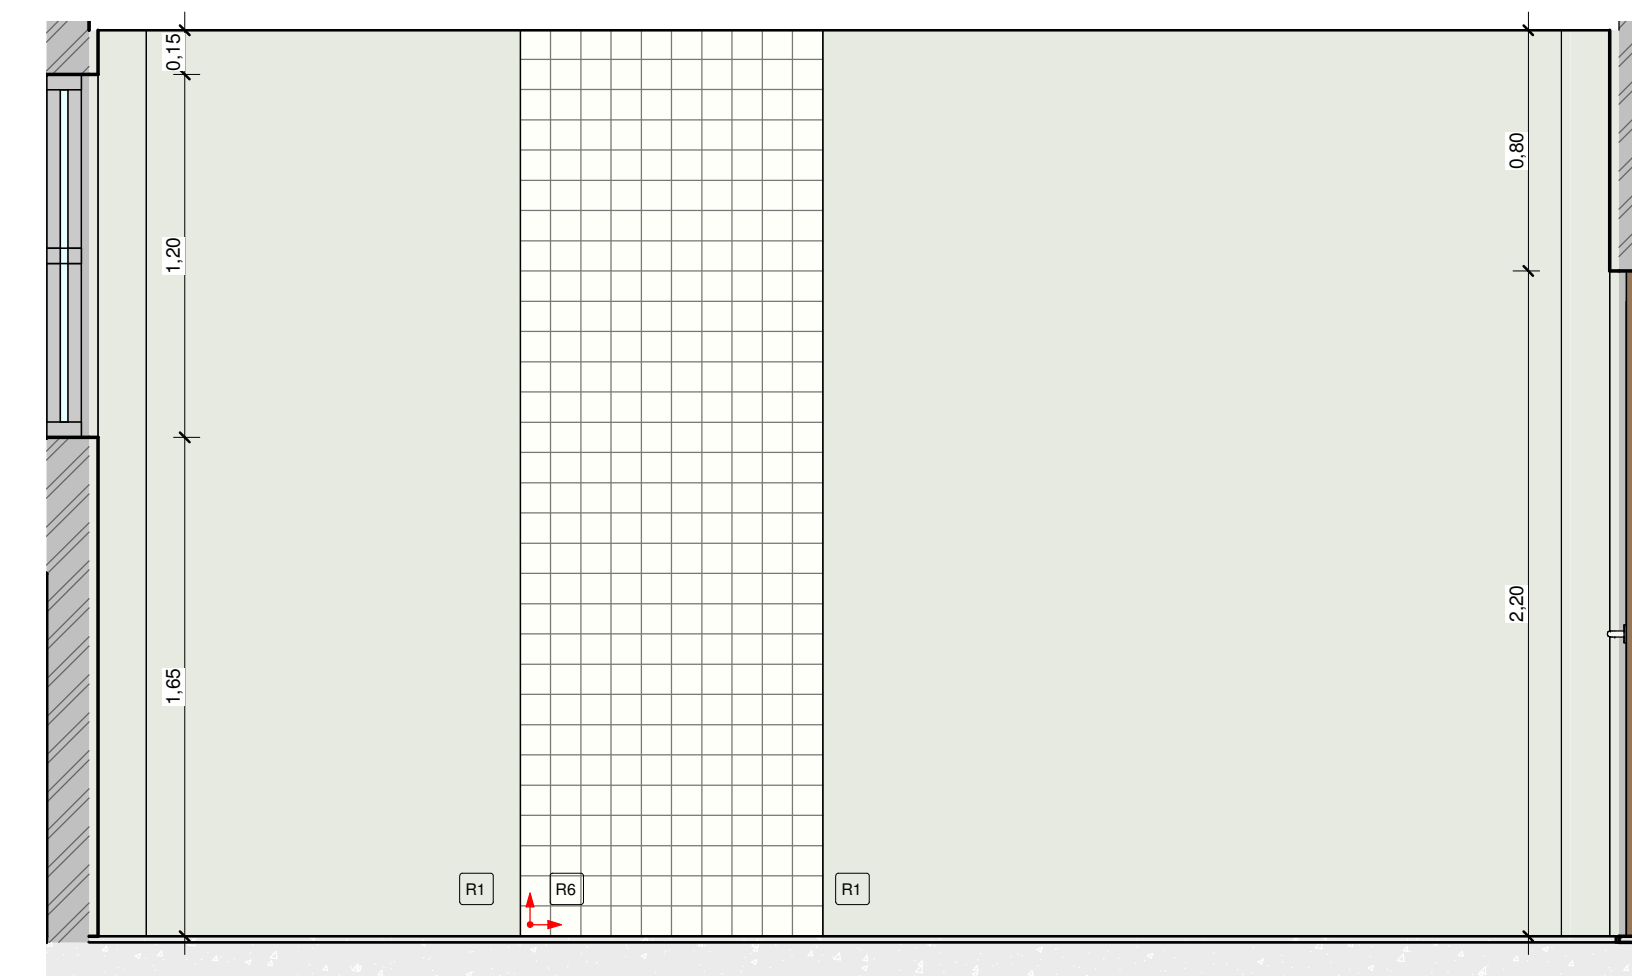


3 VISTA 1 - CONSULTÓRIO MED. 03  
1 : 25

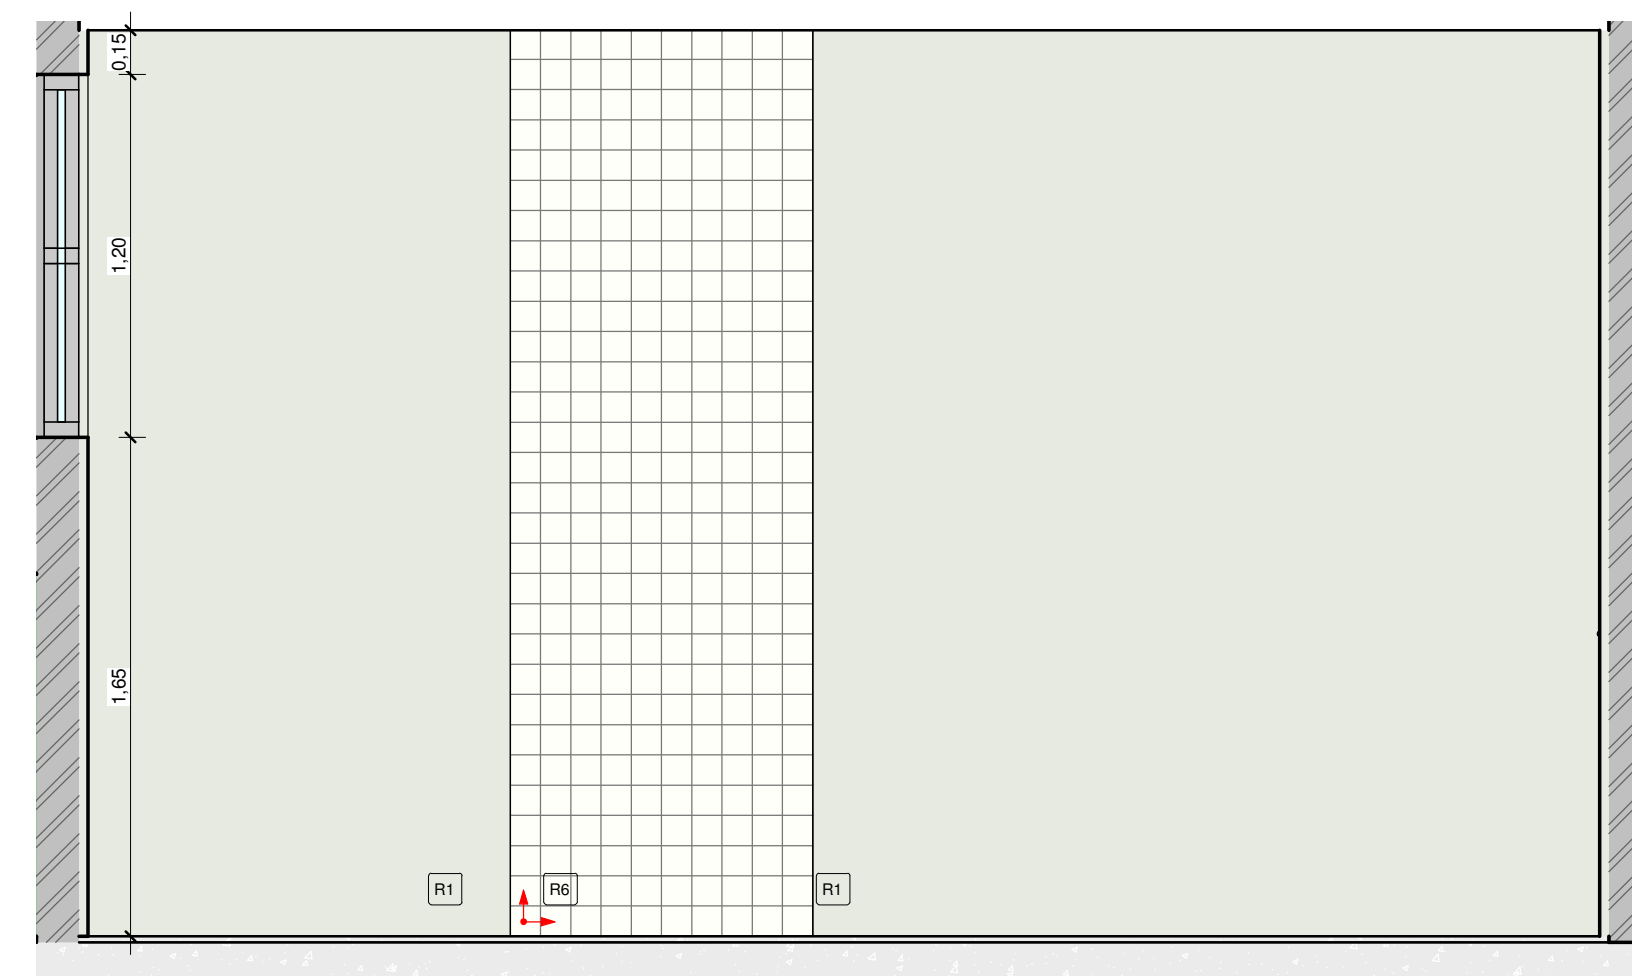


4 VISTA 1 - CONSULTÓRIO MED. 04  
1 : 25

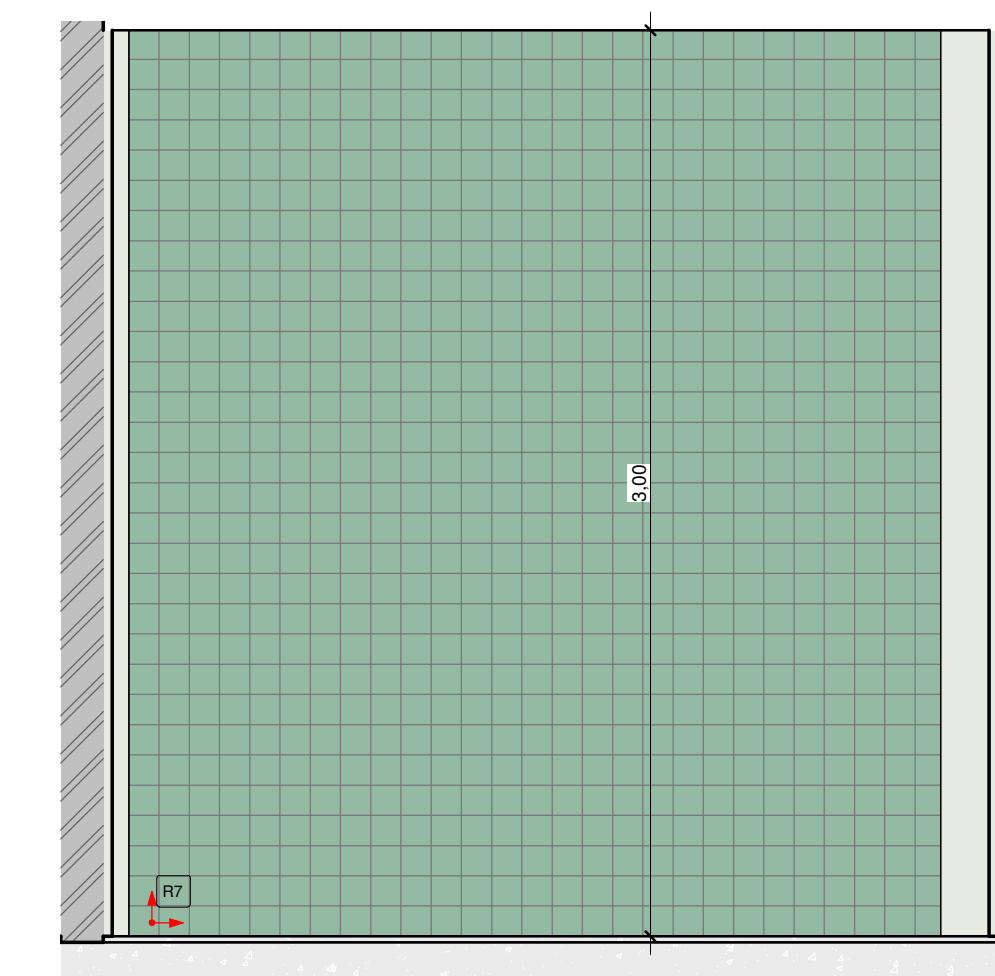


5 VISTA 1 - SALA DE ESTAR  
1 : 25

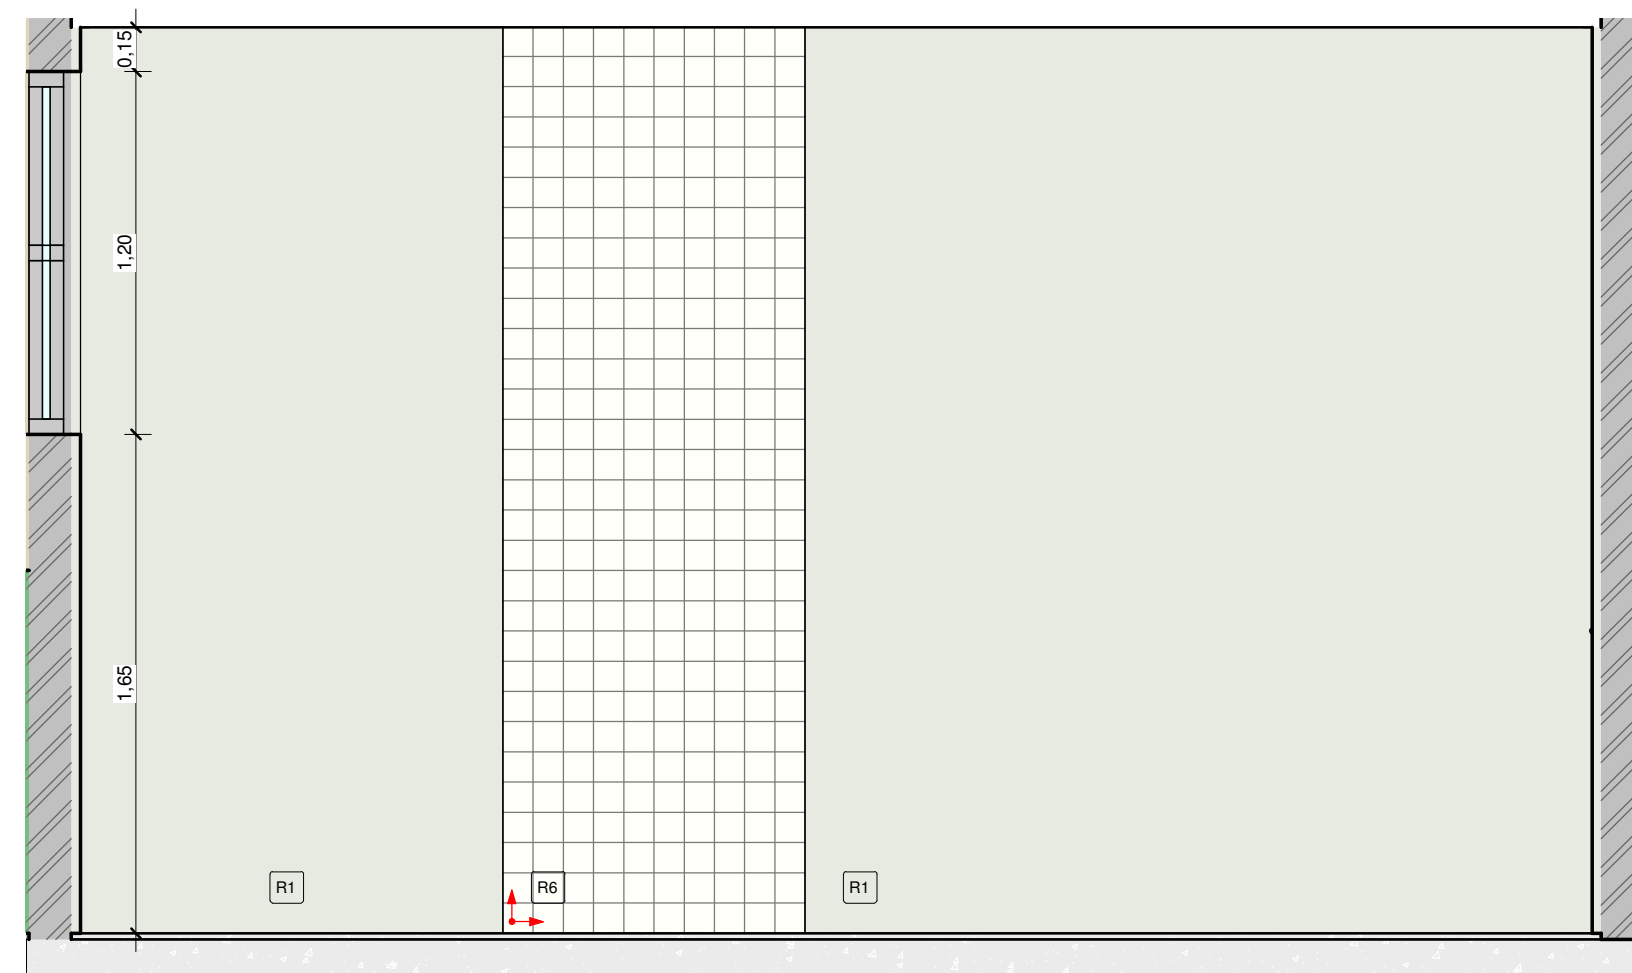


6 VISTA 1 - CONSULTÓRIO MED. 05  
1 : 25

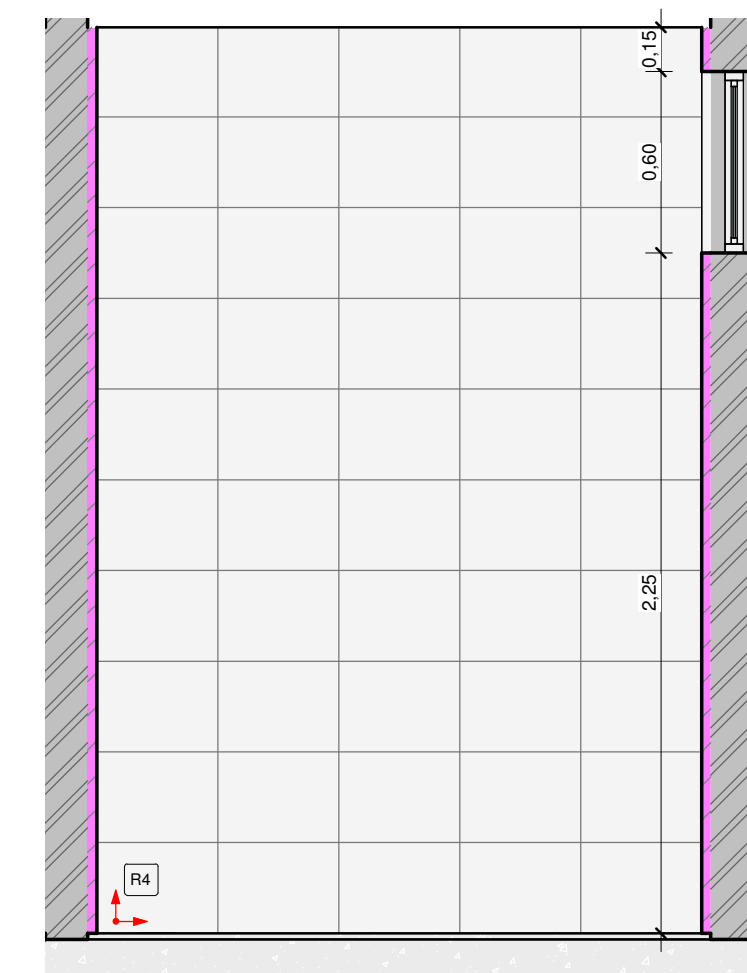


7 VISTA 1 - ABRIGO DE RESÍDUOS  
1 : 25

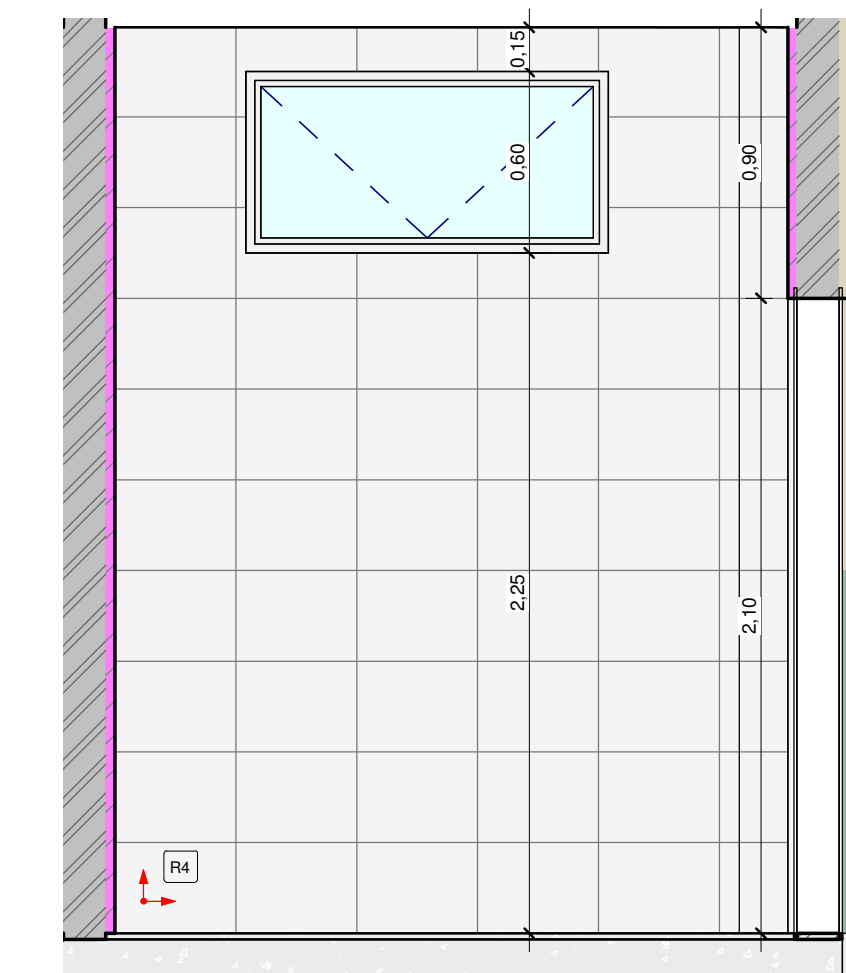


8 VISTA 2 - ABRIGO DE RESÍDUOS  
1 : 25

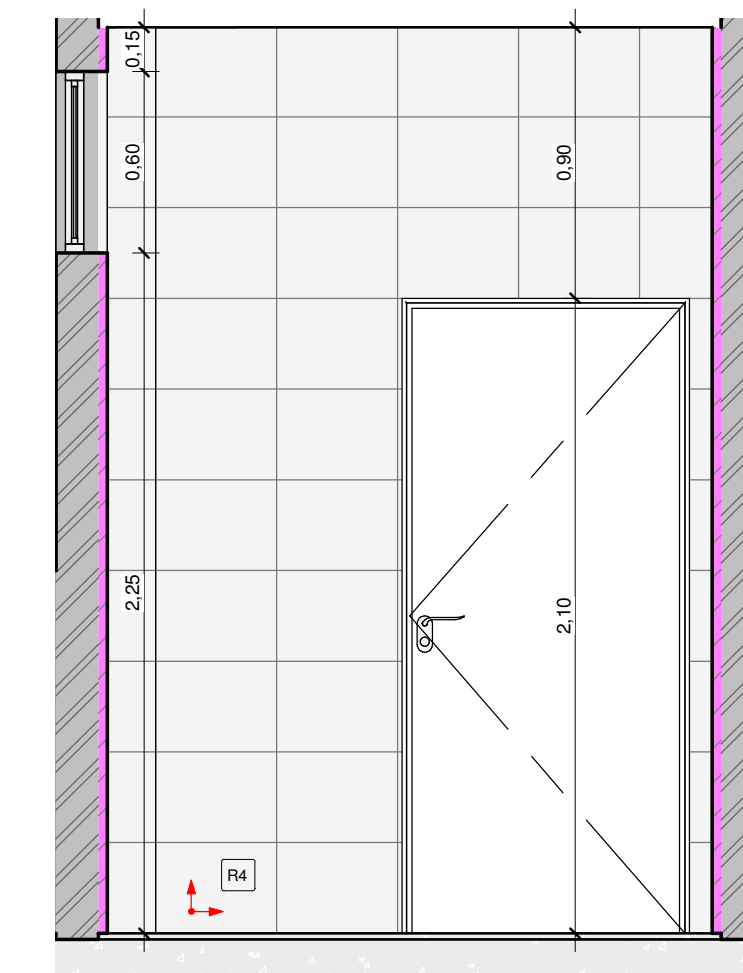


9 VISTA 3 - ABRIGO DE RESÍDUOS  
1 : 25

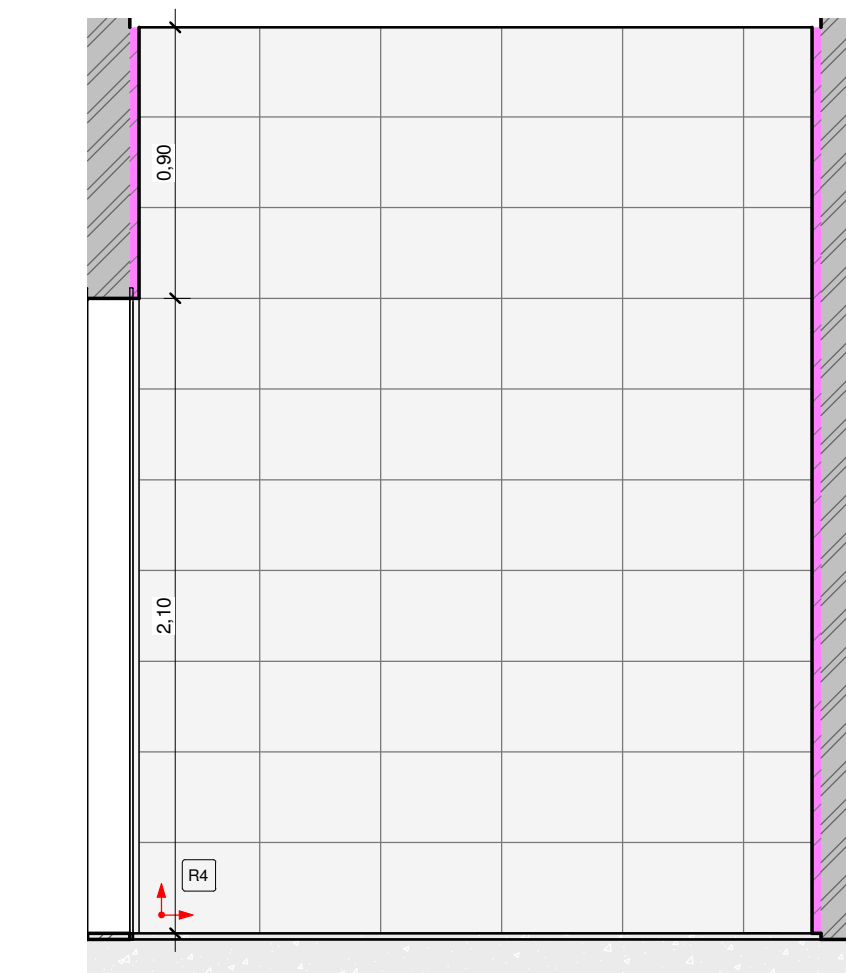


10 VISTA 4 - ABRIGO DE RESÍDUOS  
1 : 25

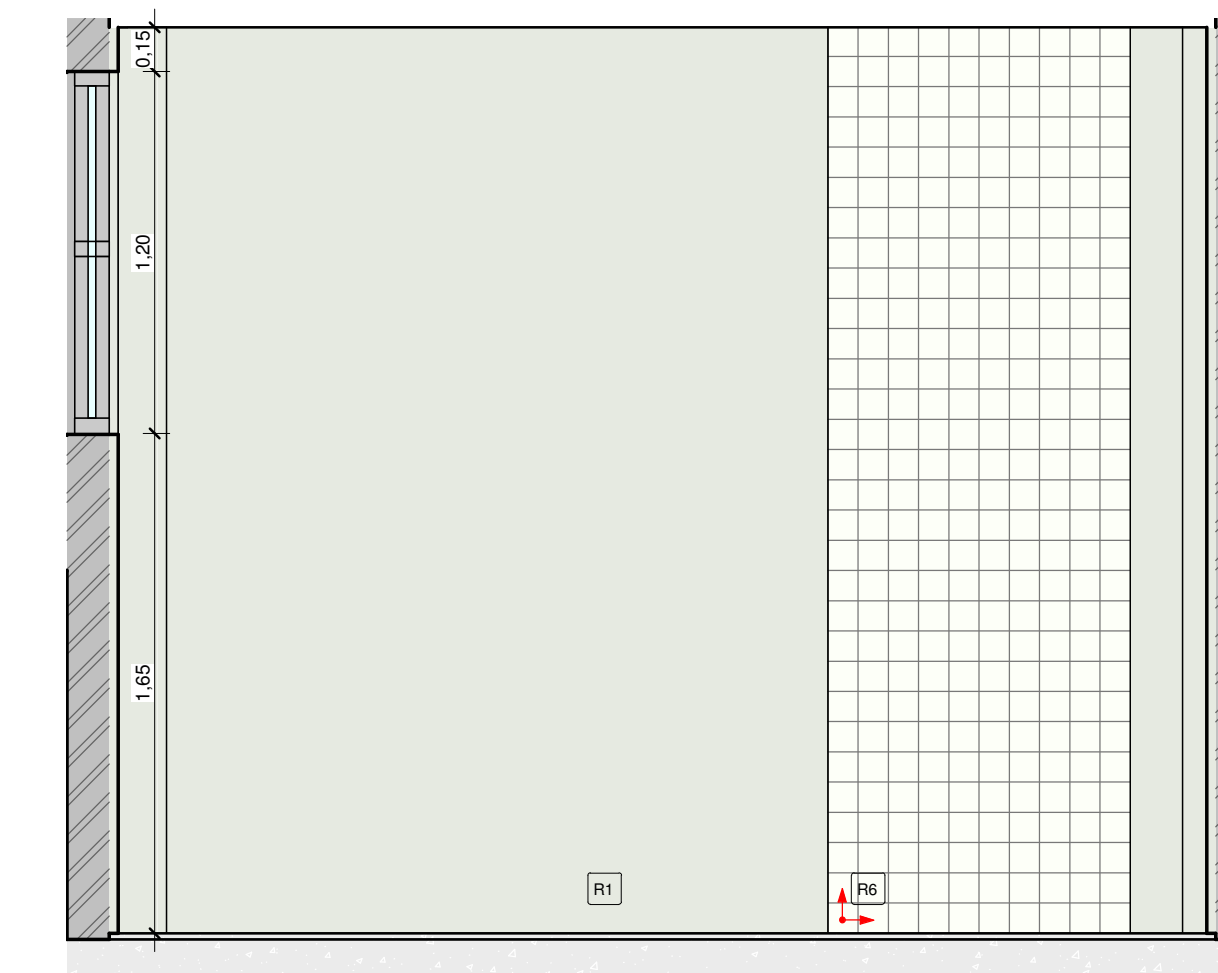


11 VISTA 1 - QUARTO IND. CURTA DUR. 01  
1 : 25

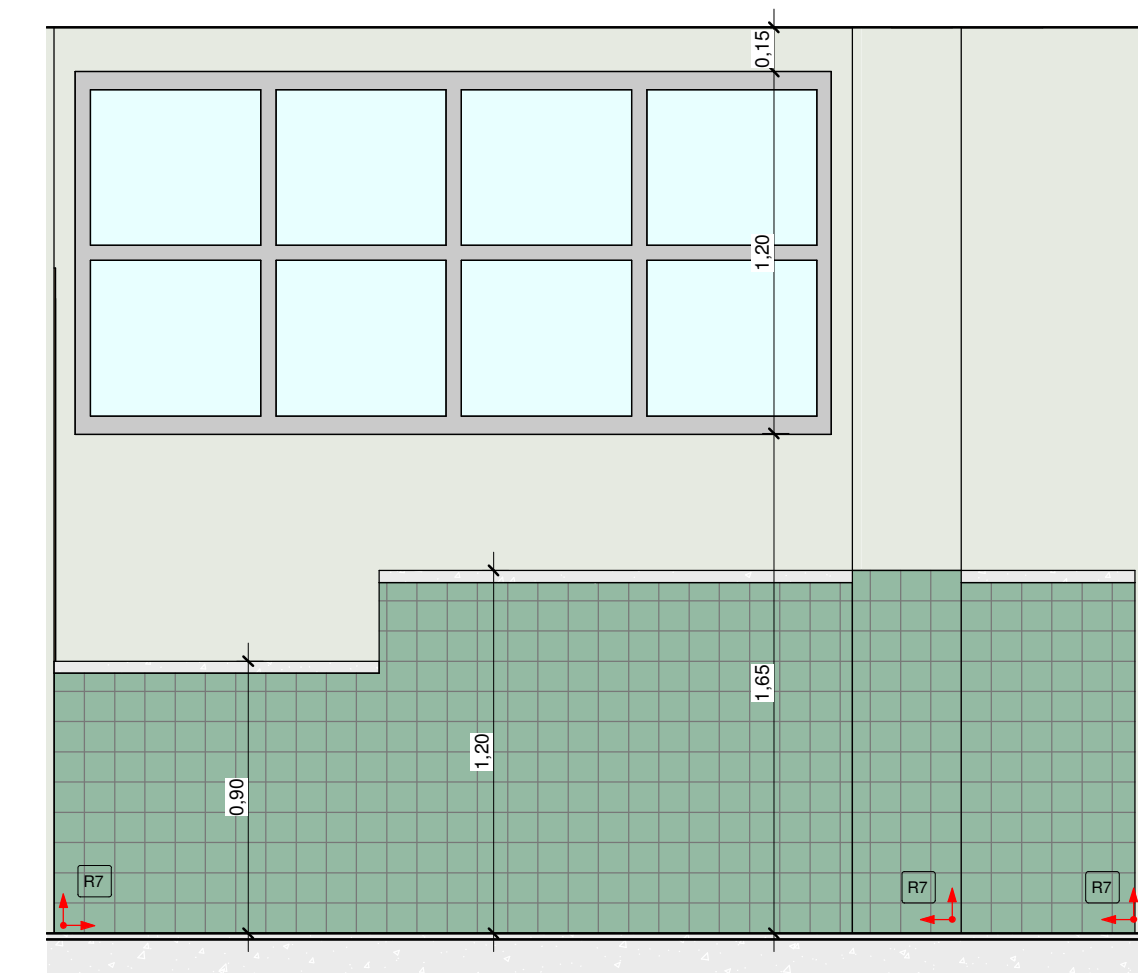


12 VISTA 1 - RECEPÇÃO  
1 : 25

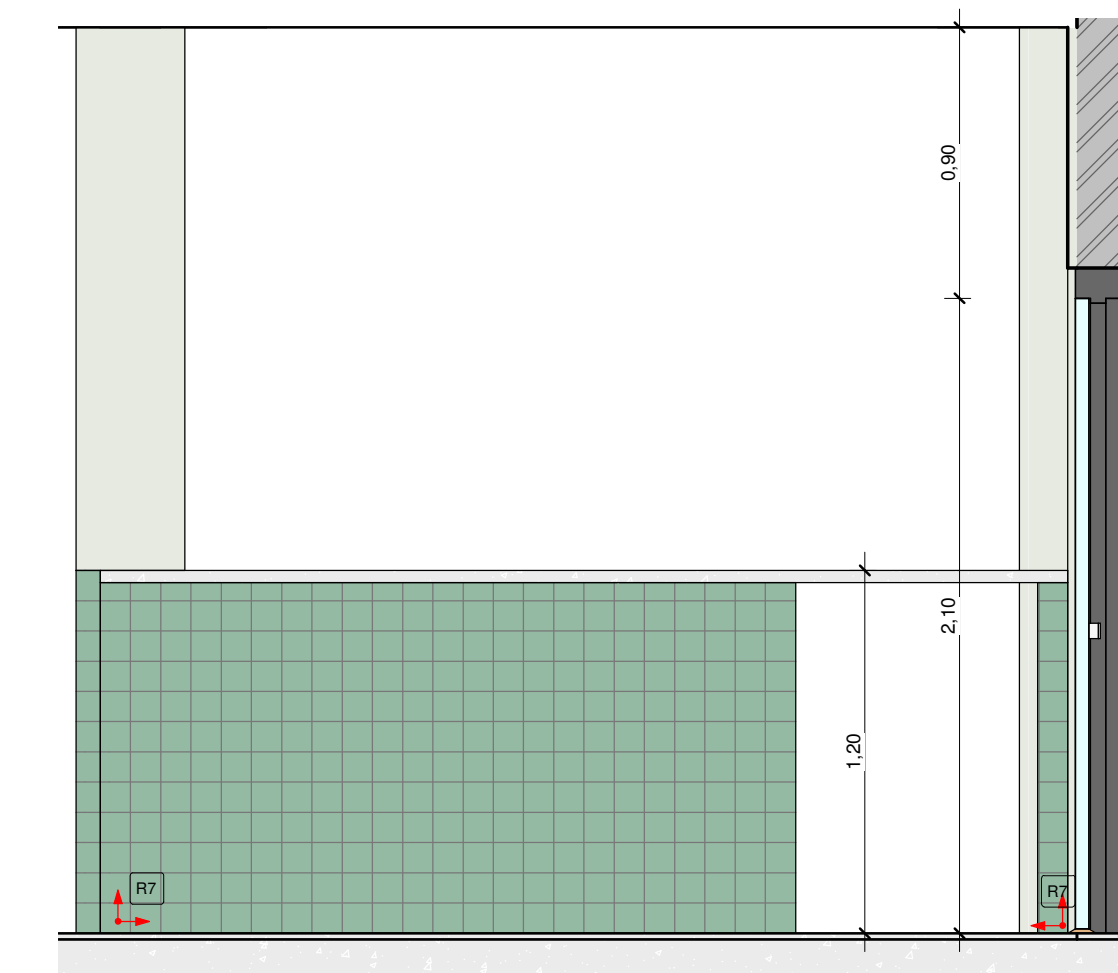


13 VISTA 2 - RECEPÇÃO  
1 : 25

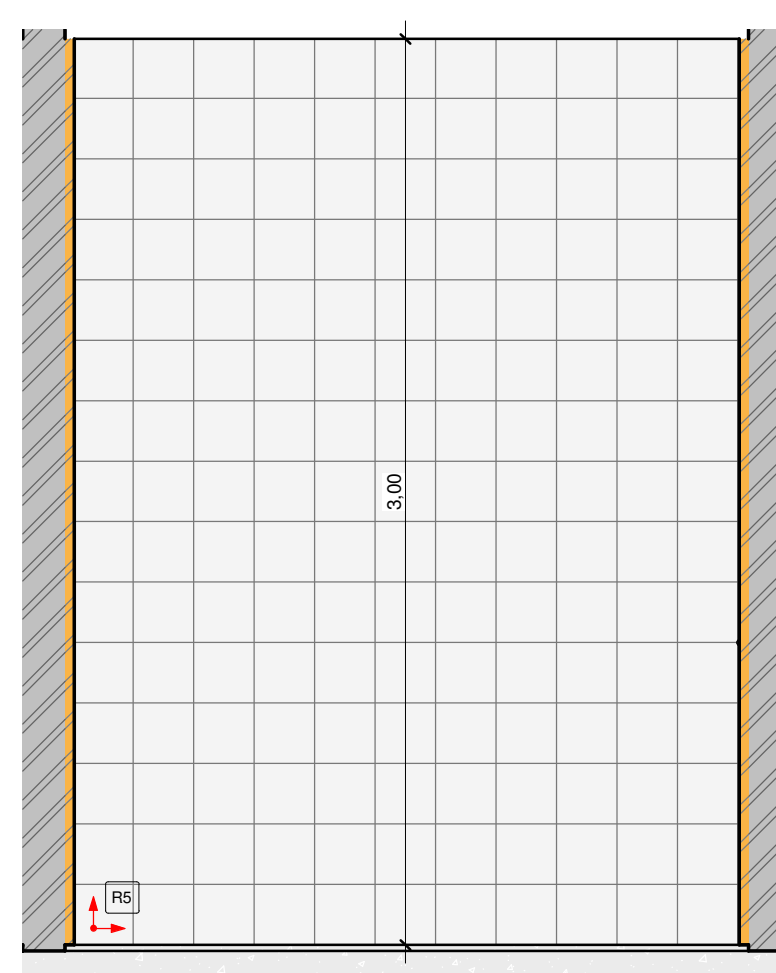


14 VISTA 1 - DESPENSA  
1 : 25

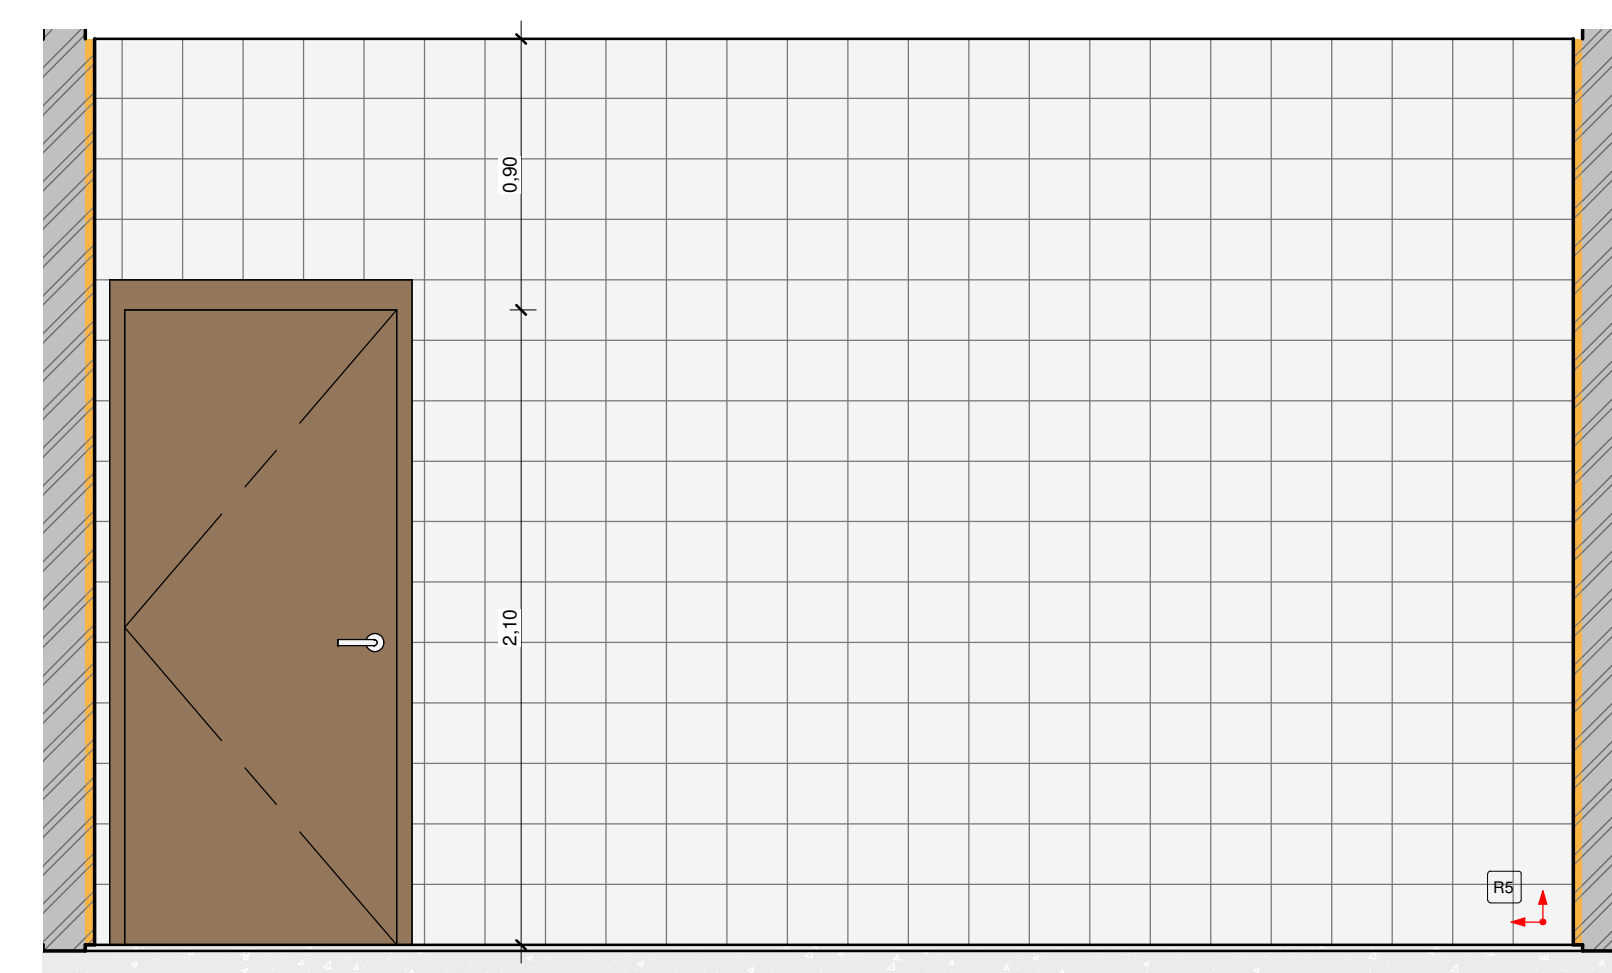


15 VISTA 2 - DESPENSA  
1 : 25

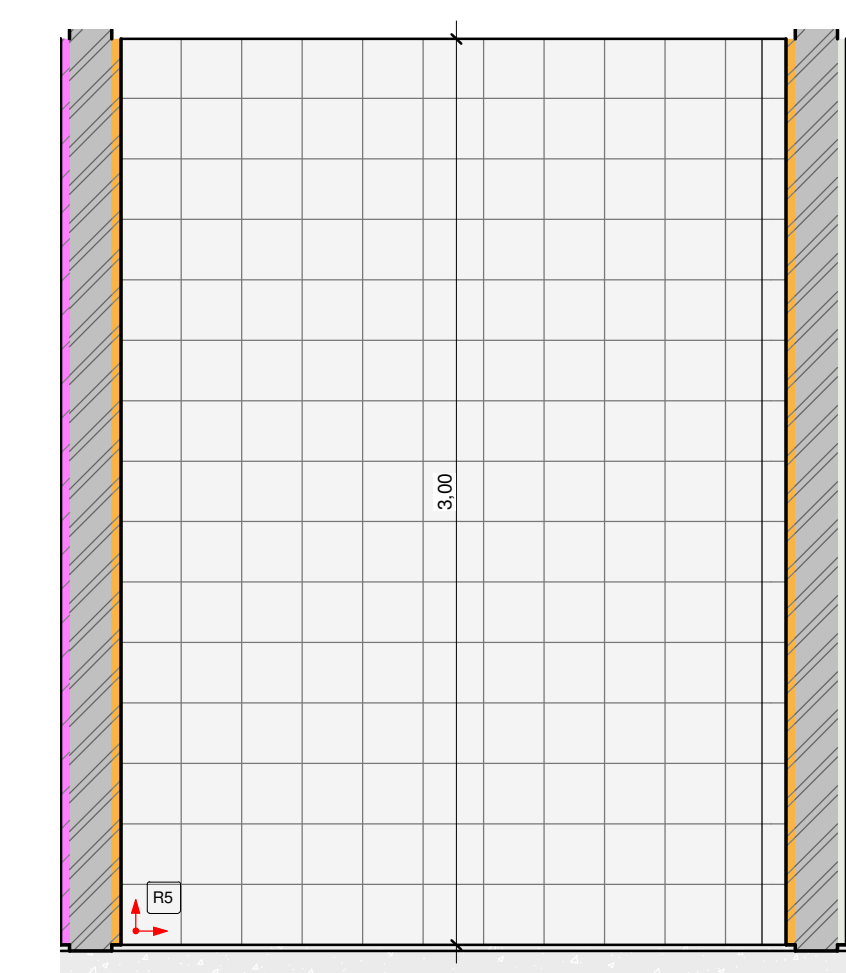


16 VISTA 3 - DESPENSA  
1 : 25

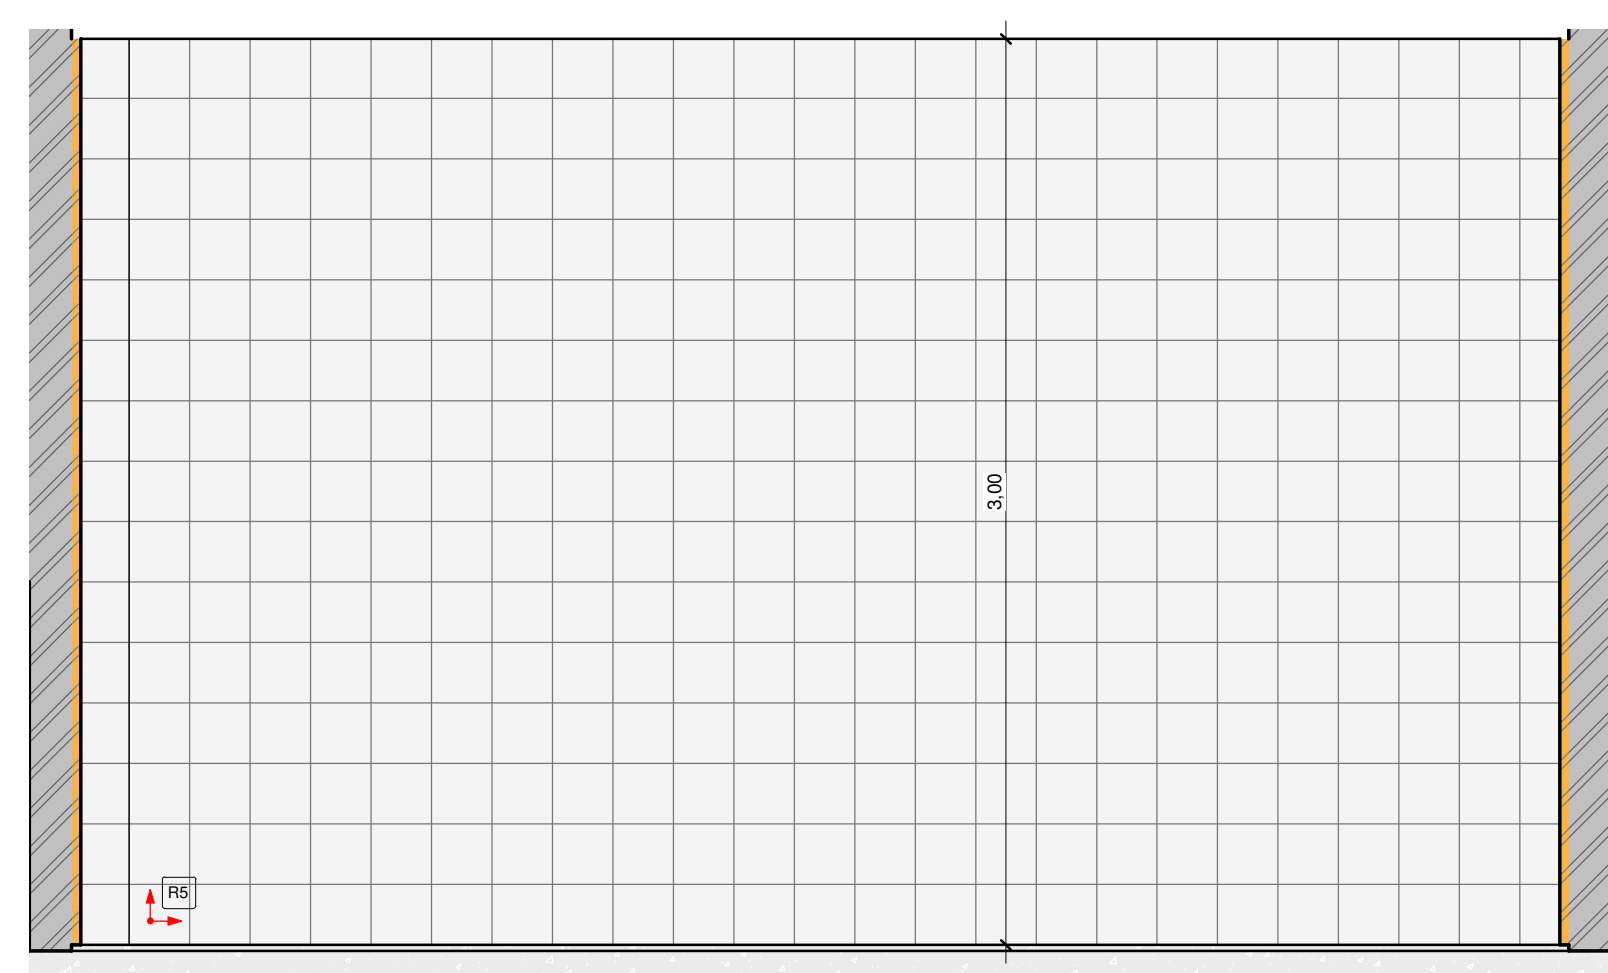


17 VISTA 4 - DESPENSA  
1 : 25

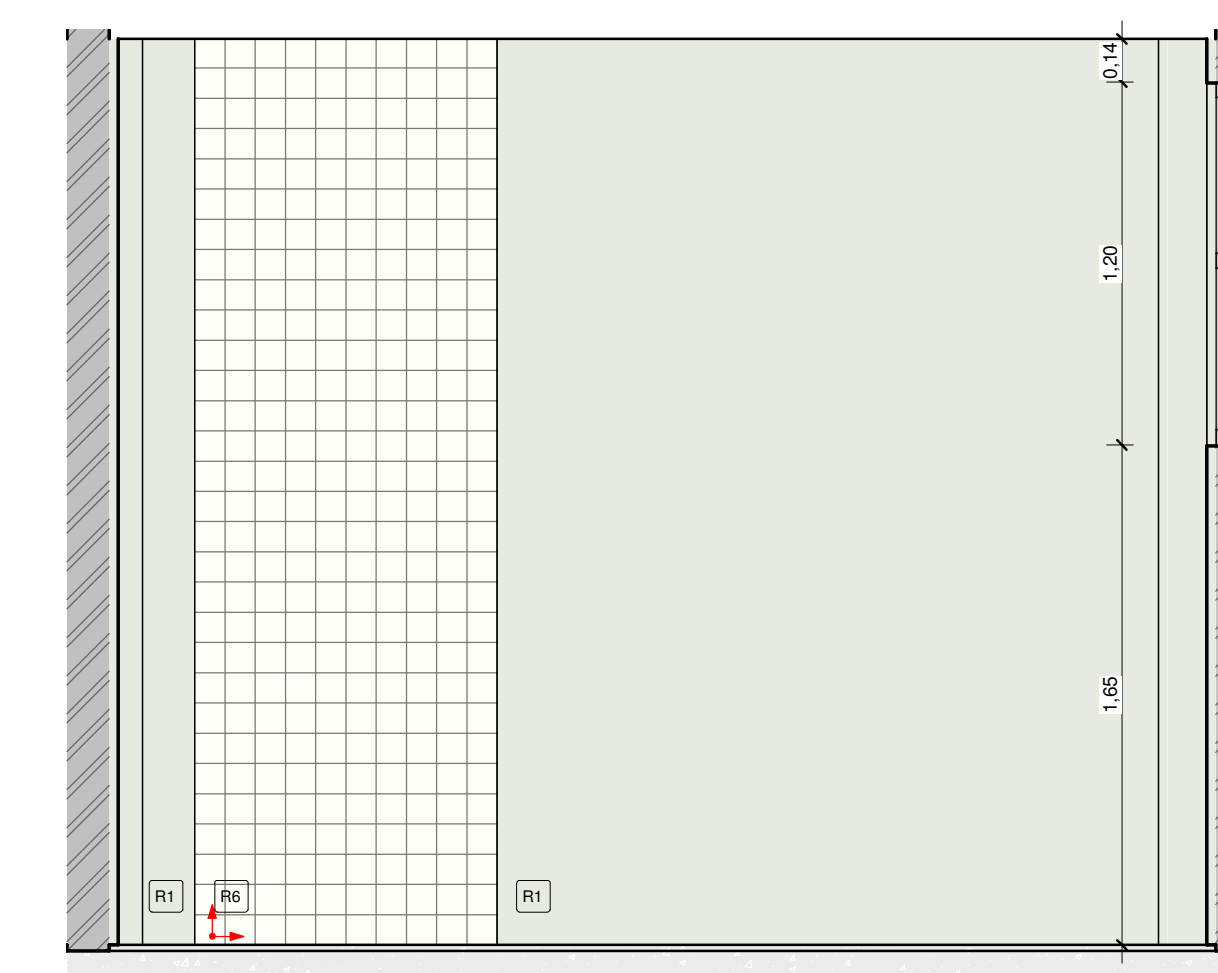


18 VISTA 1 - QUARTO IND. DE CURTA DUR. 02  
1 : 25

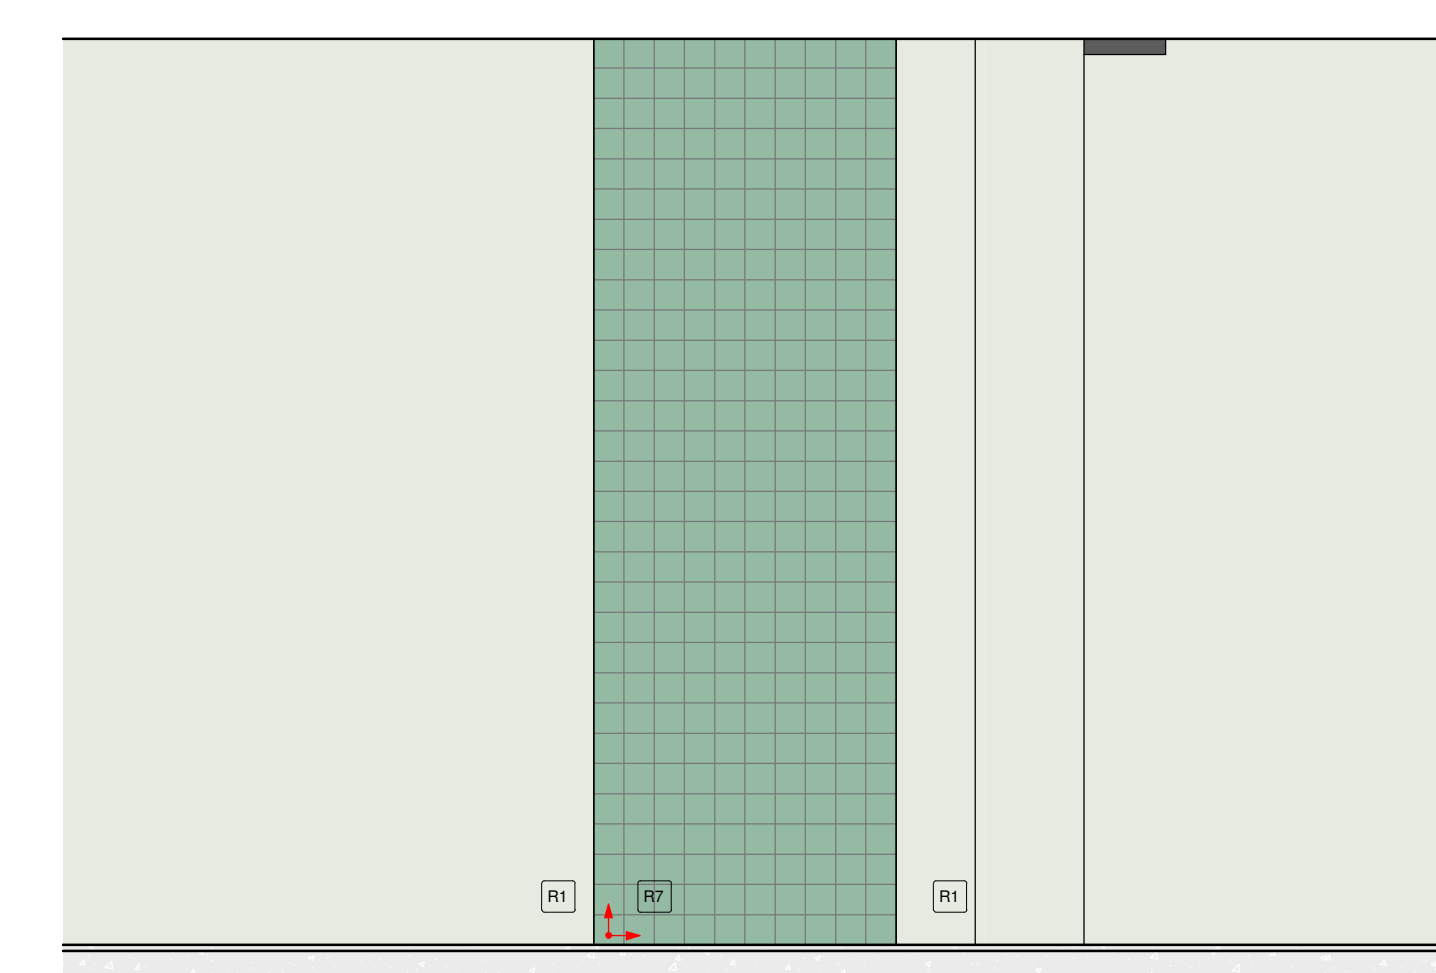


19 VISTA 1 - CIRCULAÇÃO 03  
1 : 25

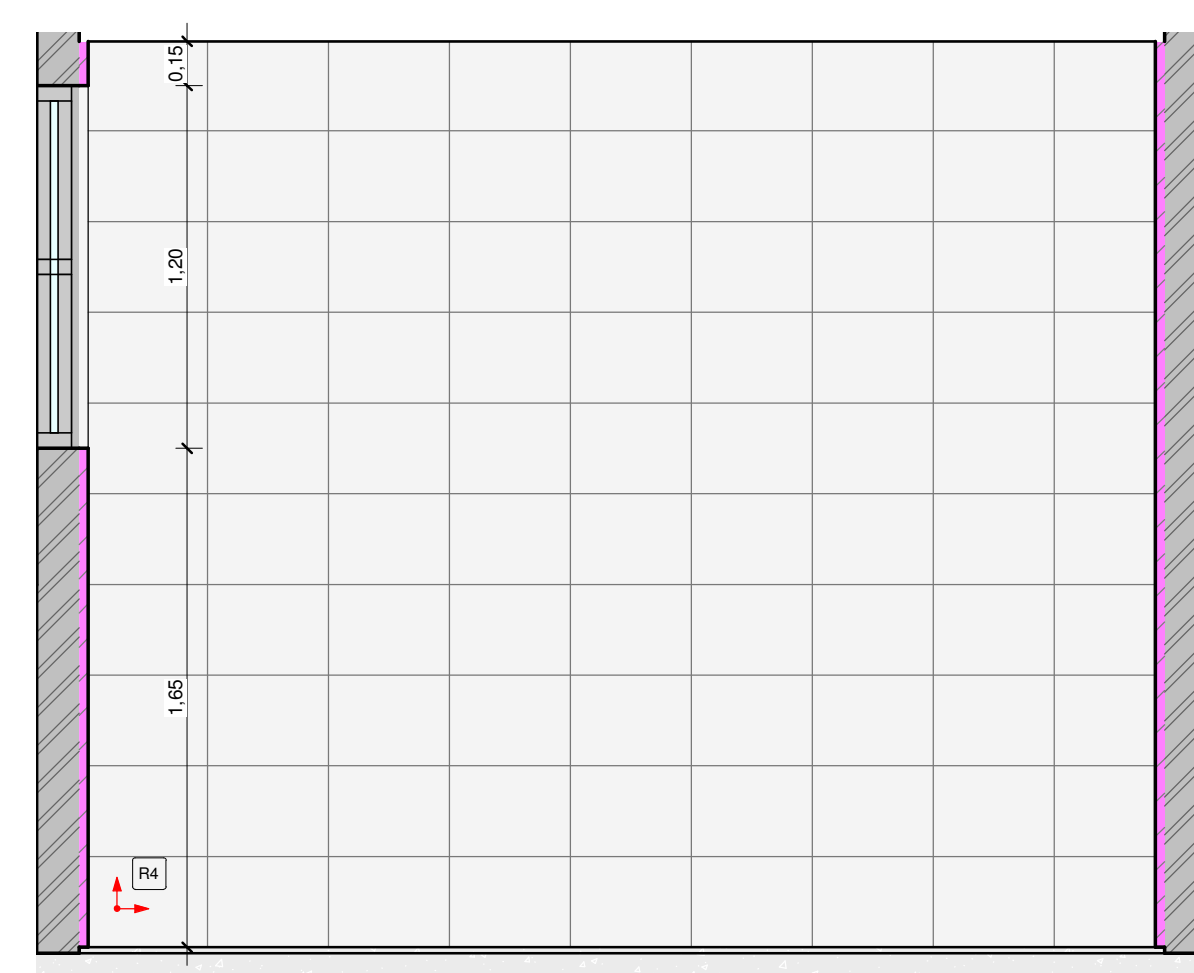


20 VISTA 1 - I.S FEMININO 02  
1 : 25

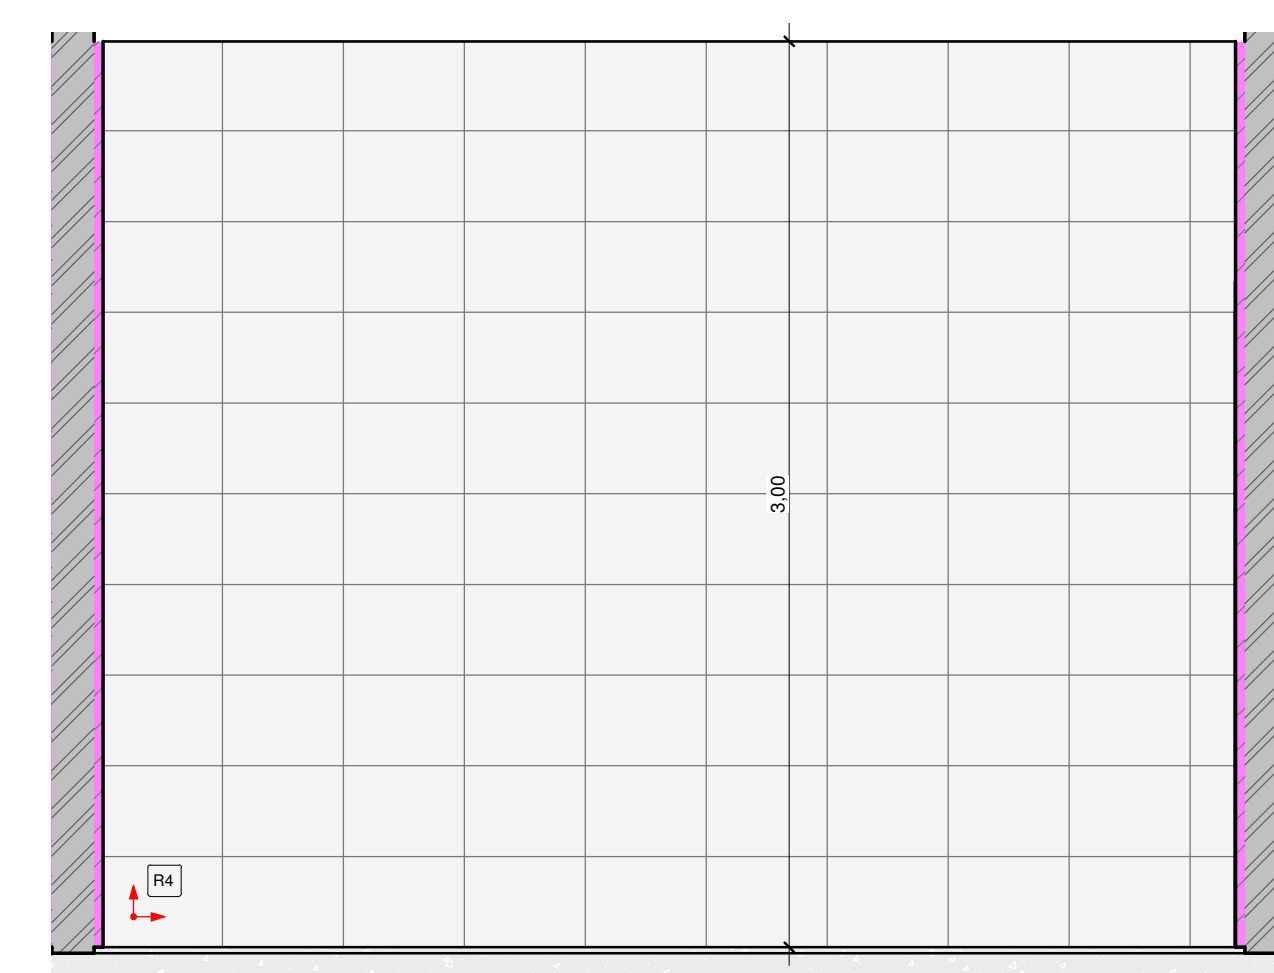


21 VISTA 2 - I.S FEMININO 02  
1 : 25

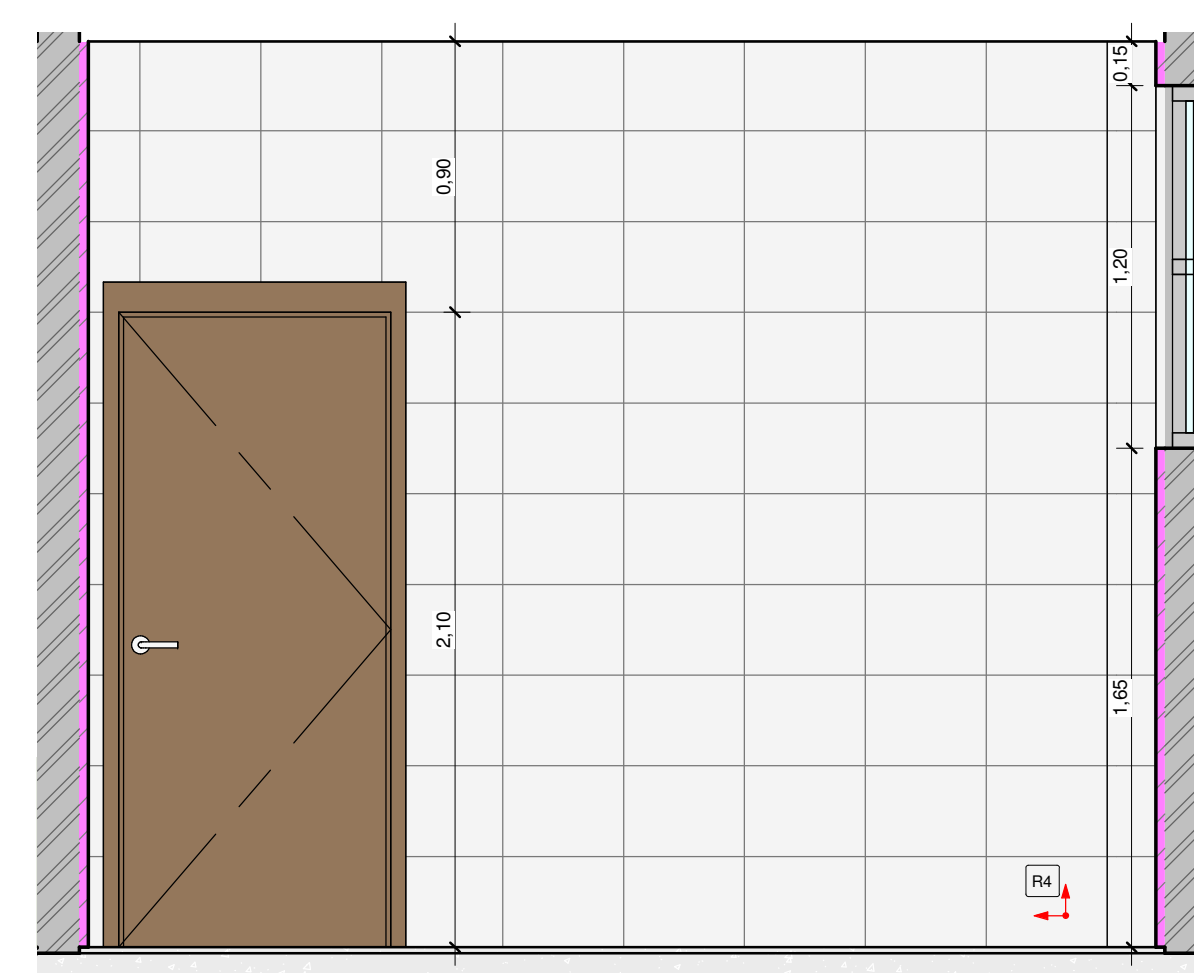

22 VISTA 3 - I.S FEMININO 02  
1 : 25

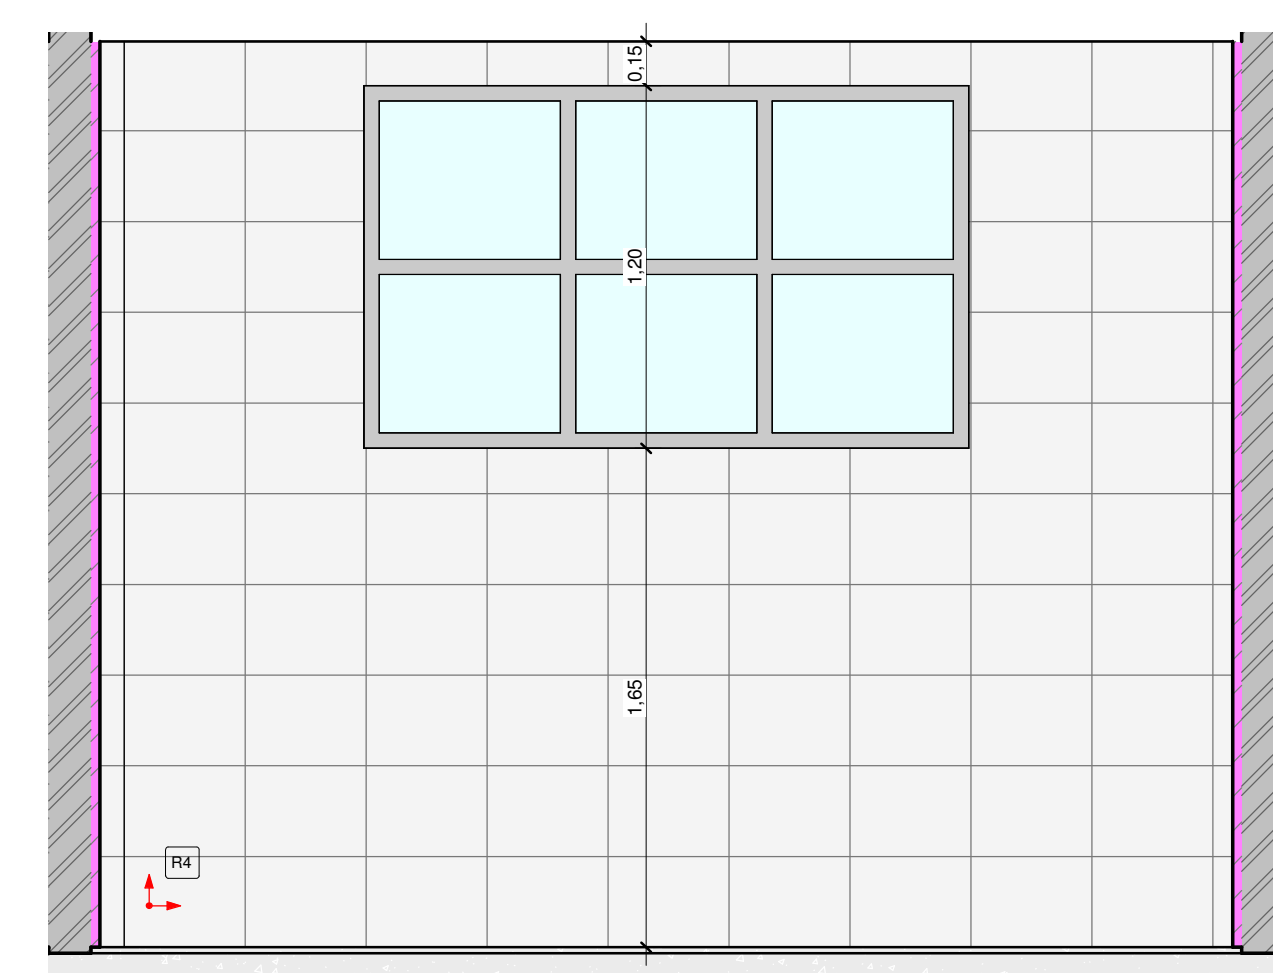

23 VISTA 4 - I.S FEMININO 02  
1 : 25

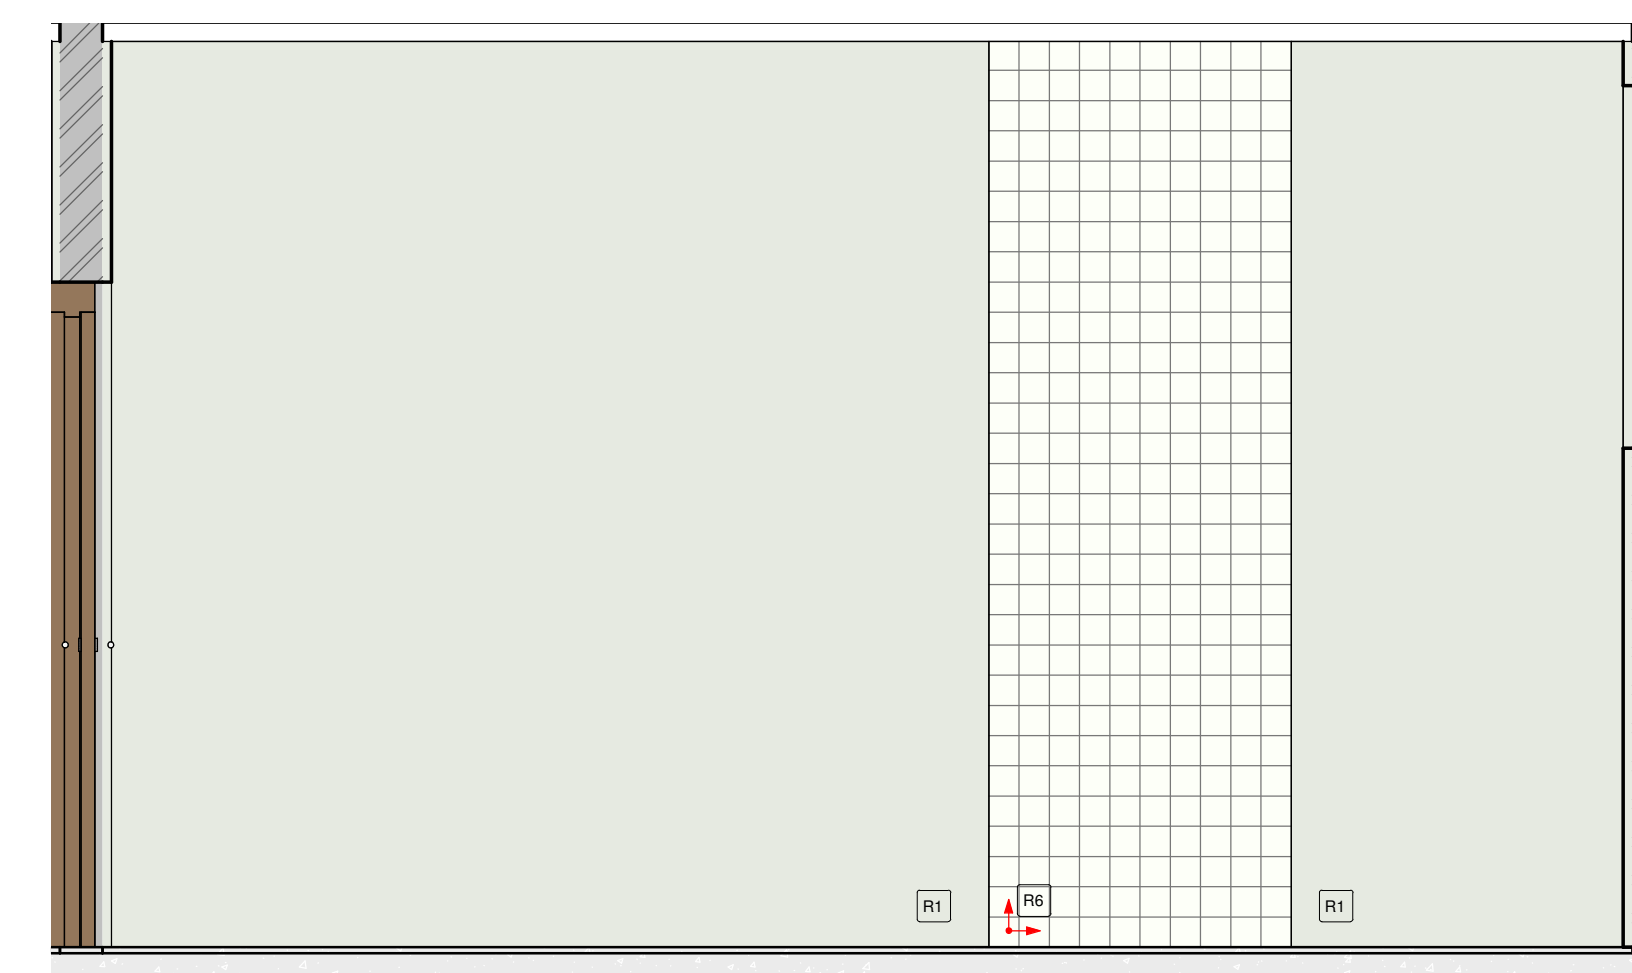

24 VISTA 1 - SALA DE ENFERMAGEM  
1 : 25

NOTAS:  
MEDIDAS DE NÍVEIS EM METROS;  
VERIFICAR DETALHES CONSTRUTIVOS PERTINENTES NO MEMORIAL DESCRITIVO;  
AS ALTERAÇÕES NESTE PROJETO SOMENTE COM AUTORIZAÇÃO EXPRESSA DA  
FISCALIZAÇÃO E DA EMPRESA PROJETISTA.

REFERÊNCIAS:  
- PLANILHA DE QUANTITATIVOS;  
- MEMORIAL DESCRITIVO E ESPECIFICAÇÕES.

REVISÃO	DATA	DESCRIÇÃO	RESP.
REV. 01	28/04/2023	CONFORME SOLICITAÇÃO DA VIOLÊNCIA SANITÁRIA	DAC
REV. 00	31/01/2023	EMISSÃO INICIAL	DAC
REV. 00			RESP.

**Prefeitura Municipal de Pouso Alegre**

**DAC Engenharia**  
Rua Miguel Viana, nº 81, Sala 12  
Bairro Morro D'água  
CEP: 37500-000 - Itaipava / MG  
Tel: (31) 3625-8846  
www.dacengharia.com.br

COORDENAÇÃO: ALDOREO CAETANO FERREIRA  
RESPONSÁVEL TÉCNICO: ENGR. CIVIL FLÁVIA BARBOSA - CREA: MG-167.842/0

CONSTRUÇÃO DO CENTRO DE ATENÇÃO PSICOSSOCIAL		DISCIPLINA
RUA PIRANGUINHO, B. SÃO JOÃO POUSO ALEGRE - MINAS GERAIS		ARQUITETÔNICO
DETALHES DE PAGINAÇÃO		EXECUTIVO
		FOLHA Nº <b>07/11</b>
DATA FINAL: 31/01/2023	ESCALA: INDICADA	REVISÃO: REV.01