



PROJETO DE INSTALAÇÕES HIDRÁULICAS  
ESCALA INDICADA

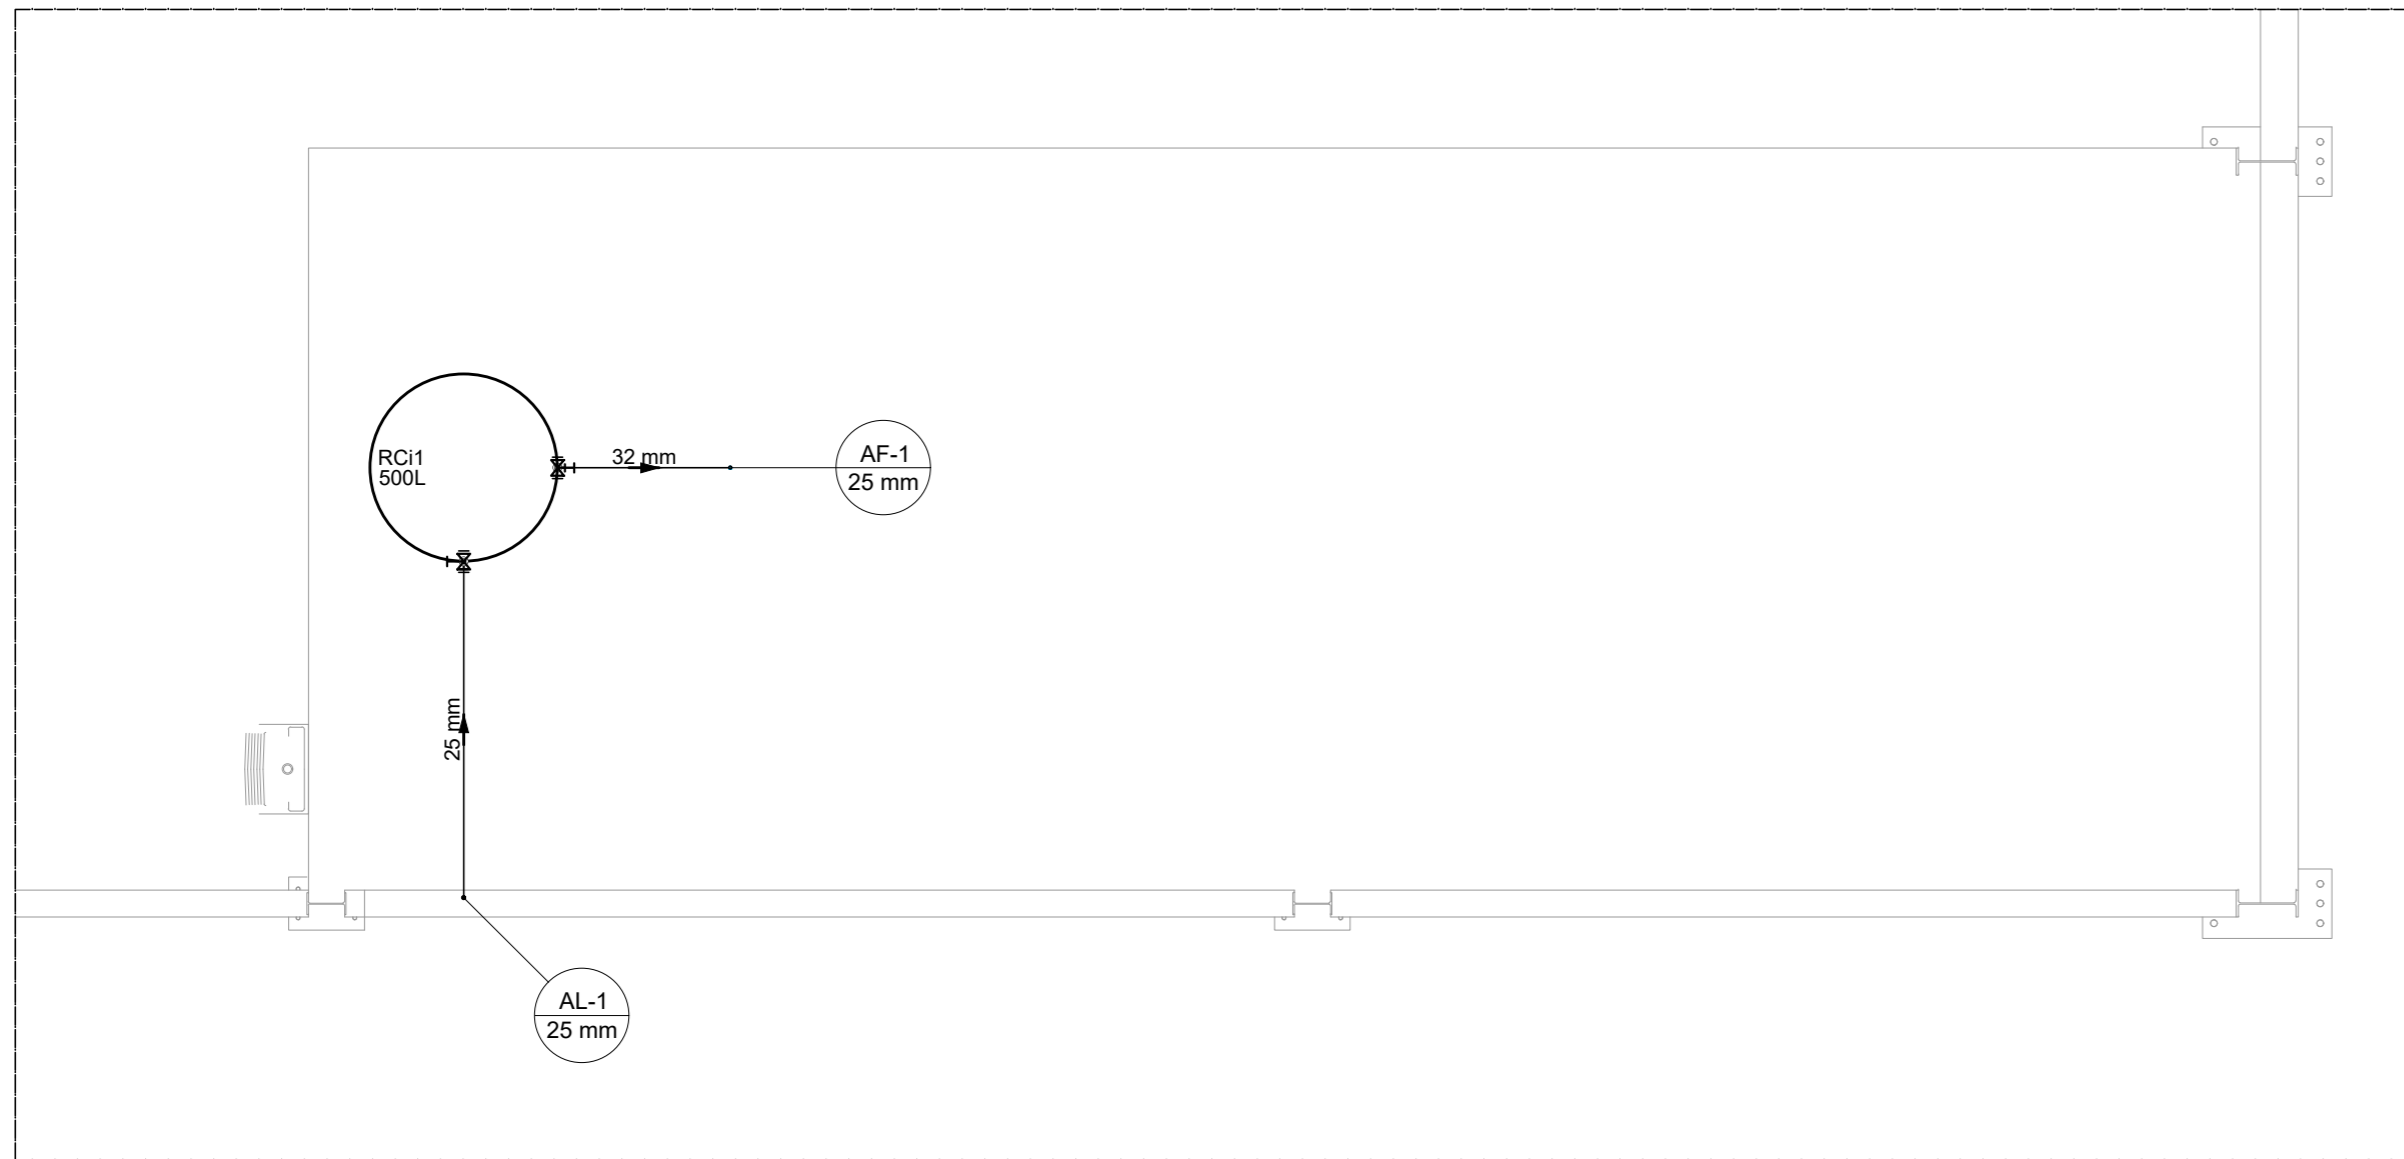


PLANTA COBERTURA  
Escala 1:50

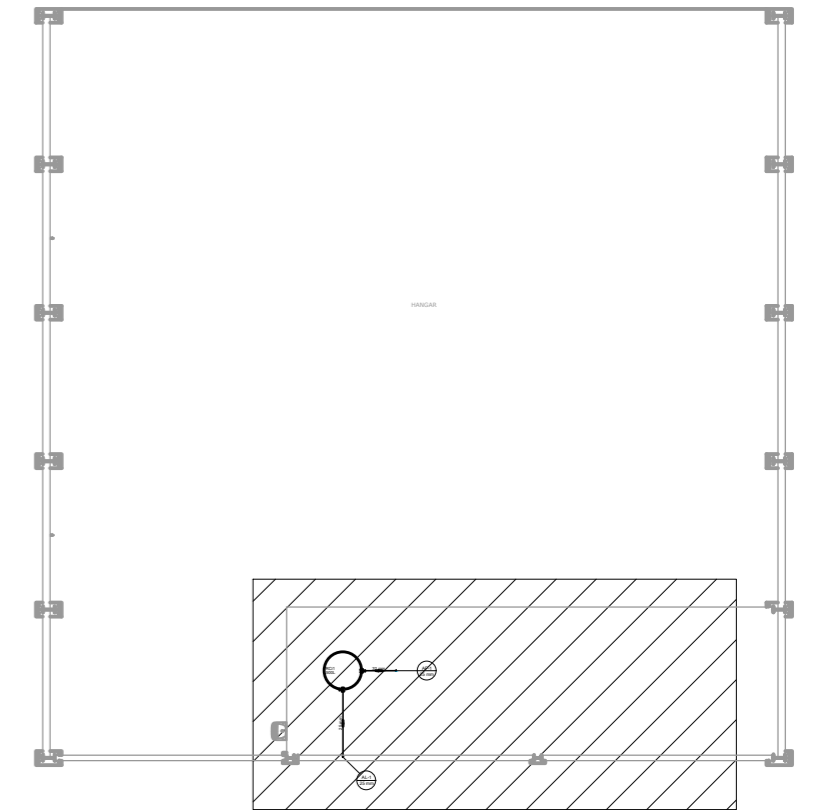

CROQUI  
Sem Escala

REV. 01	28/07/21	ALTERAÇÃO DE LOCAÇÃO	DAC
REV. 00	21/08/20	EMIÇÃO INICIAL	DAC
REVISÃO	DATA :	DESCRIÇÃO:	RESP.:

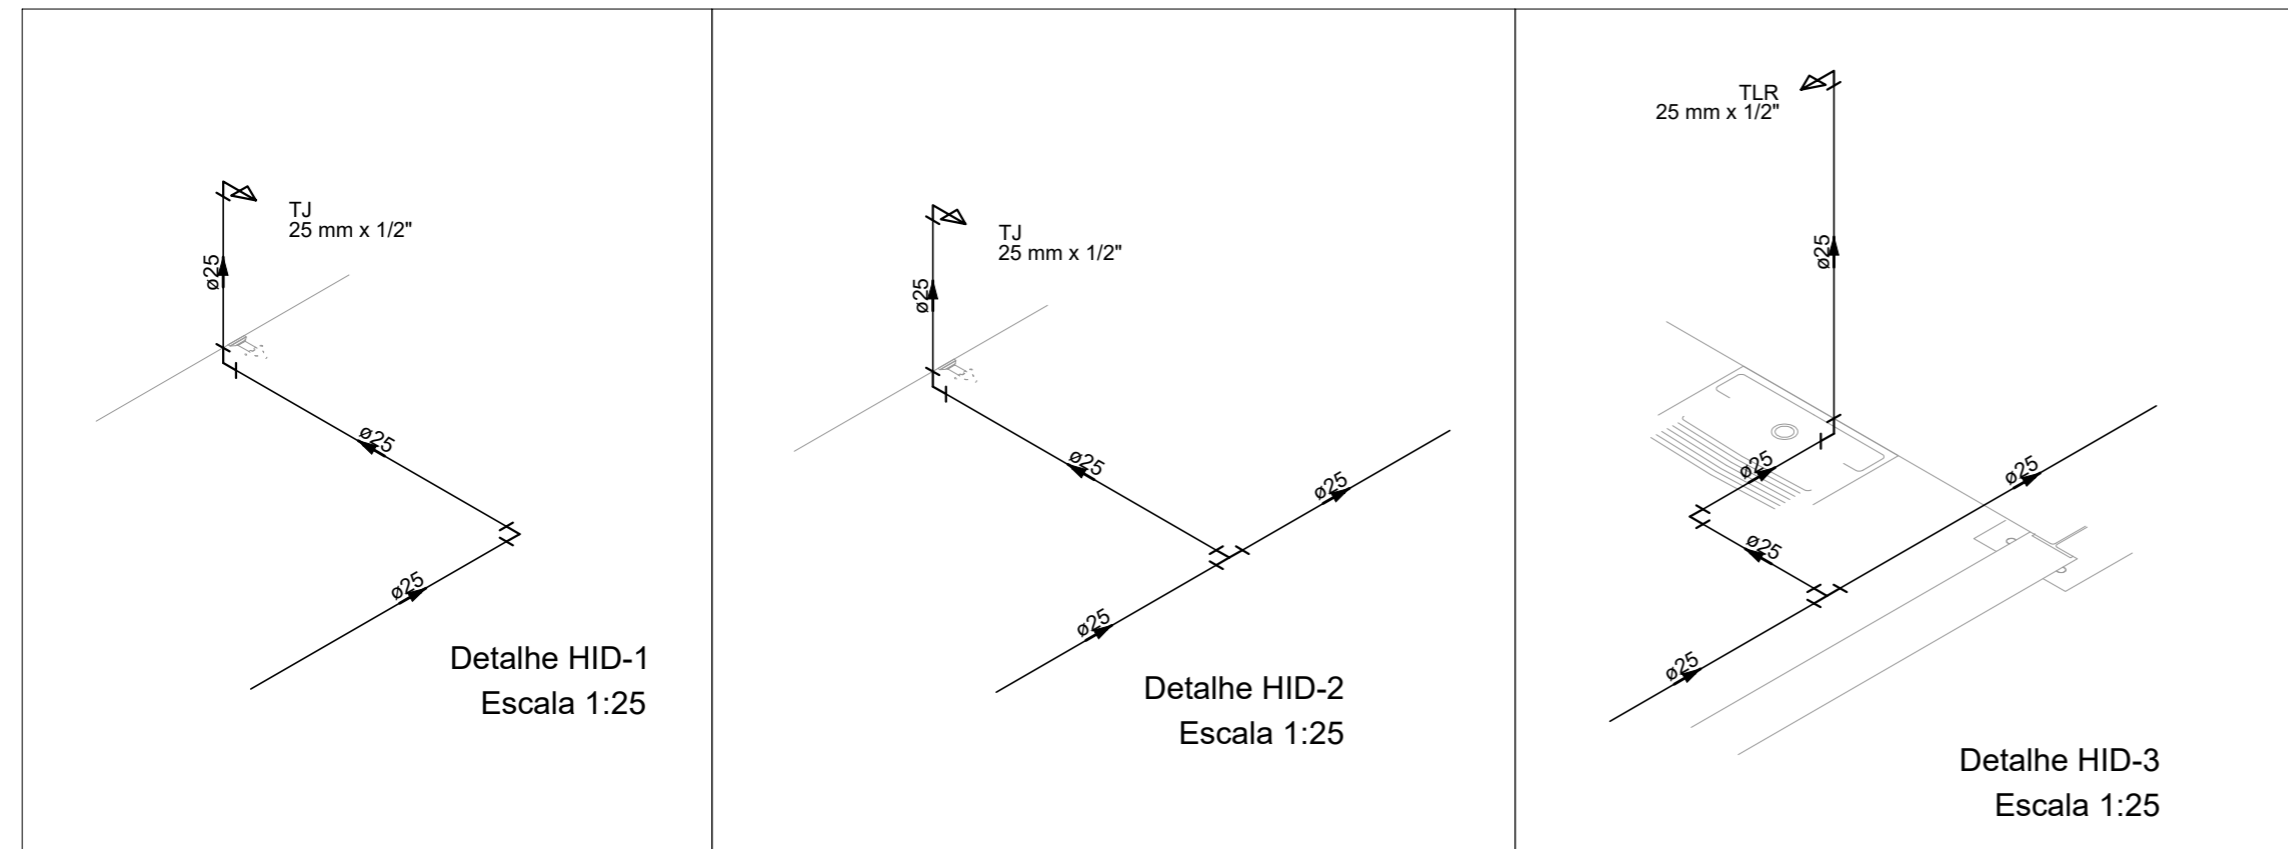

Lista de Materiais Cobertura	
<b>Metals</b>	
Registro de gaveta bruto ABNT	
1"	1 pç
3/4"	1 pç
<b>PVC rígido soldável</b>	
Adapt sold. c/ flange livre p/ cx. d'água	
25 mm - 3/4"	1 pç
32 mm - 1"	1 pç
Adapt sold.curto c/bolsa-rosca p registro	
25 mm - 3/4"	2 pç
32 mm - 1"	2 pç
Joelho 90° soldável	
25 mm	2 pç
32 mm	1 pç
Joelho de redução 90 soldável	
32 mm - 25 mm	1 pç
Tubos	
25 mm	6.72 m
32 mm	1.55 m
<b>Reservatório Cilíndrico</b>	
Poliétileno	
500 L	1 pç

ALTURA DOS PONTOS DE ÁGUA		
SIGLA	ITEM	ALTURA
BE	BEBEDOURO	90 CM
CH	CHUVEIRO	210 CM
TJ	TORNEIRA DE JARDIM	50 CM
PIA	PIA COZINHA	110 CM
TLR	TANQUE	105 CM
LV	LAVATÓRIO	60 CM
VS	VASO SANITÁRIO	15
RG	REGISTRO DE GAVETA	180
RP	REGISTRO DE PRESSÃO	110
---	RAMAL DE ÁGUA FRIA	80 CM



Prefeitura Municipal  
de **Pouso Alegre**

**DAC**  
engenharia

Rua Miguel Vianna, n° 81, Sala 12  
Bairro Morro Chic  
CEP: 37500-080 - Itajubá / MG  
Tel: (35) 3623-5720  
www.dacengenharia.com.br

GERÊNCIA DE PROJETOS	DENIS DE SOUZA SILVA	CREA: MG-127.216/D
COORDENAÇÃO DE PROJETOS	ALOISIO CAETANO FERREIRA	CREA: MG-97.132/D
RESPONSÁVEL TÉCNICO	ENG°. CIVIL FLÁVIA C. BARBOSA	CREA: MG-187.842/D
PROJETO	ENG°. CIVIL CAMILA DA SILVA ANDRADE	
DESENHO	ENG°. CIVIL CAMILA DA SILVA ANDRADE	

EMPREENDIMENTO		<b>CONSTRUÇÃO DE HANGARES NO AEROPORTO DE POUSO ALEGRE</b>	
ENDEREÇO	AVENIDA JOÃO BATISTA PIFFER, B. JARDIM AEROPORTO POUSO ALEGRE - MINAS GERAIS	DISCIPLINA	ÁGUA FRIA
ASSUNTO	HANGAR 02 PROJETO DE INSTALAÇÕES HIDRÁULICAS PLANTA COBERTURA E DETALHES	FASE DO PROJETO	EXECUTIVO
DATA INICIAL	21/08/2020	FOLHA N°.	02/02
ESCALA	INDICADA	REVISÃO	RO1
ARQUIVO	DAC-PMPA-HAN2-PE-AGF-R01.DWG		