
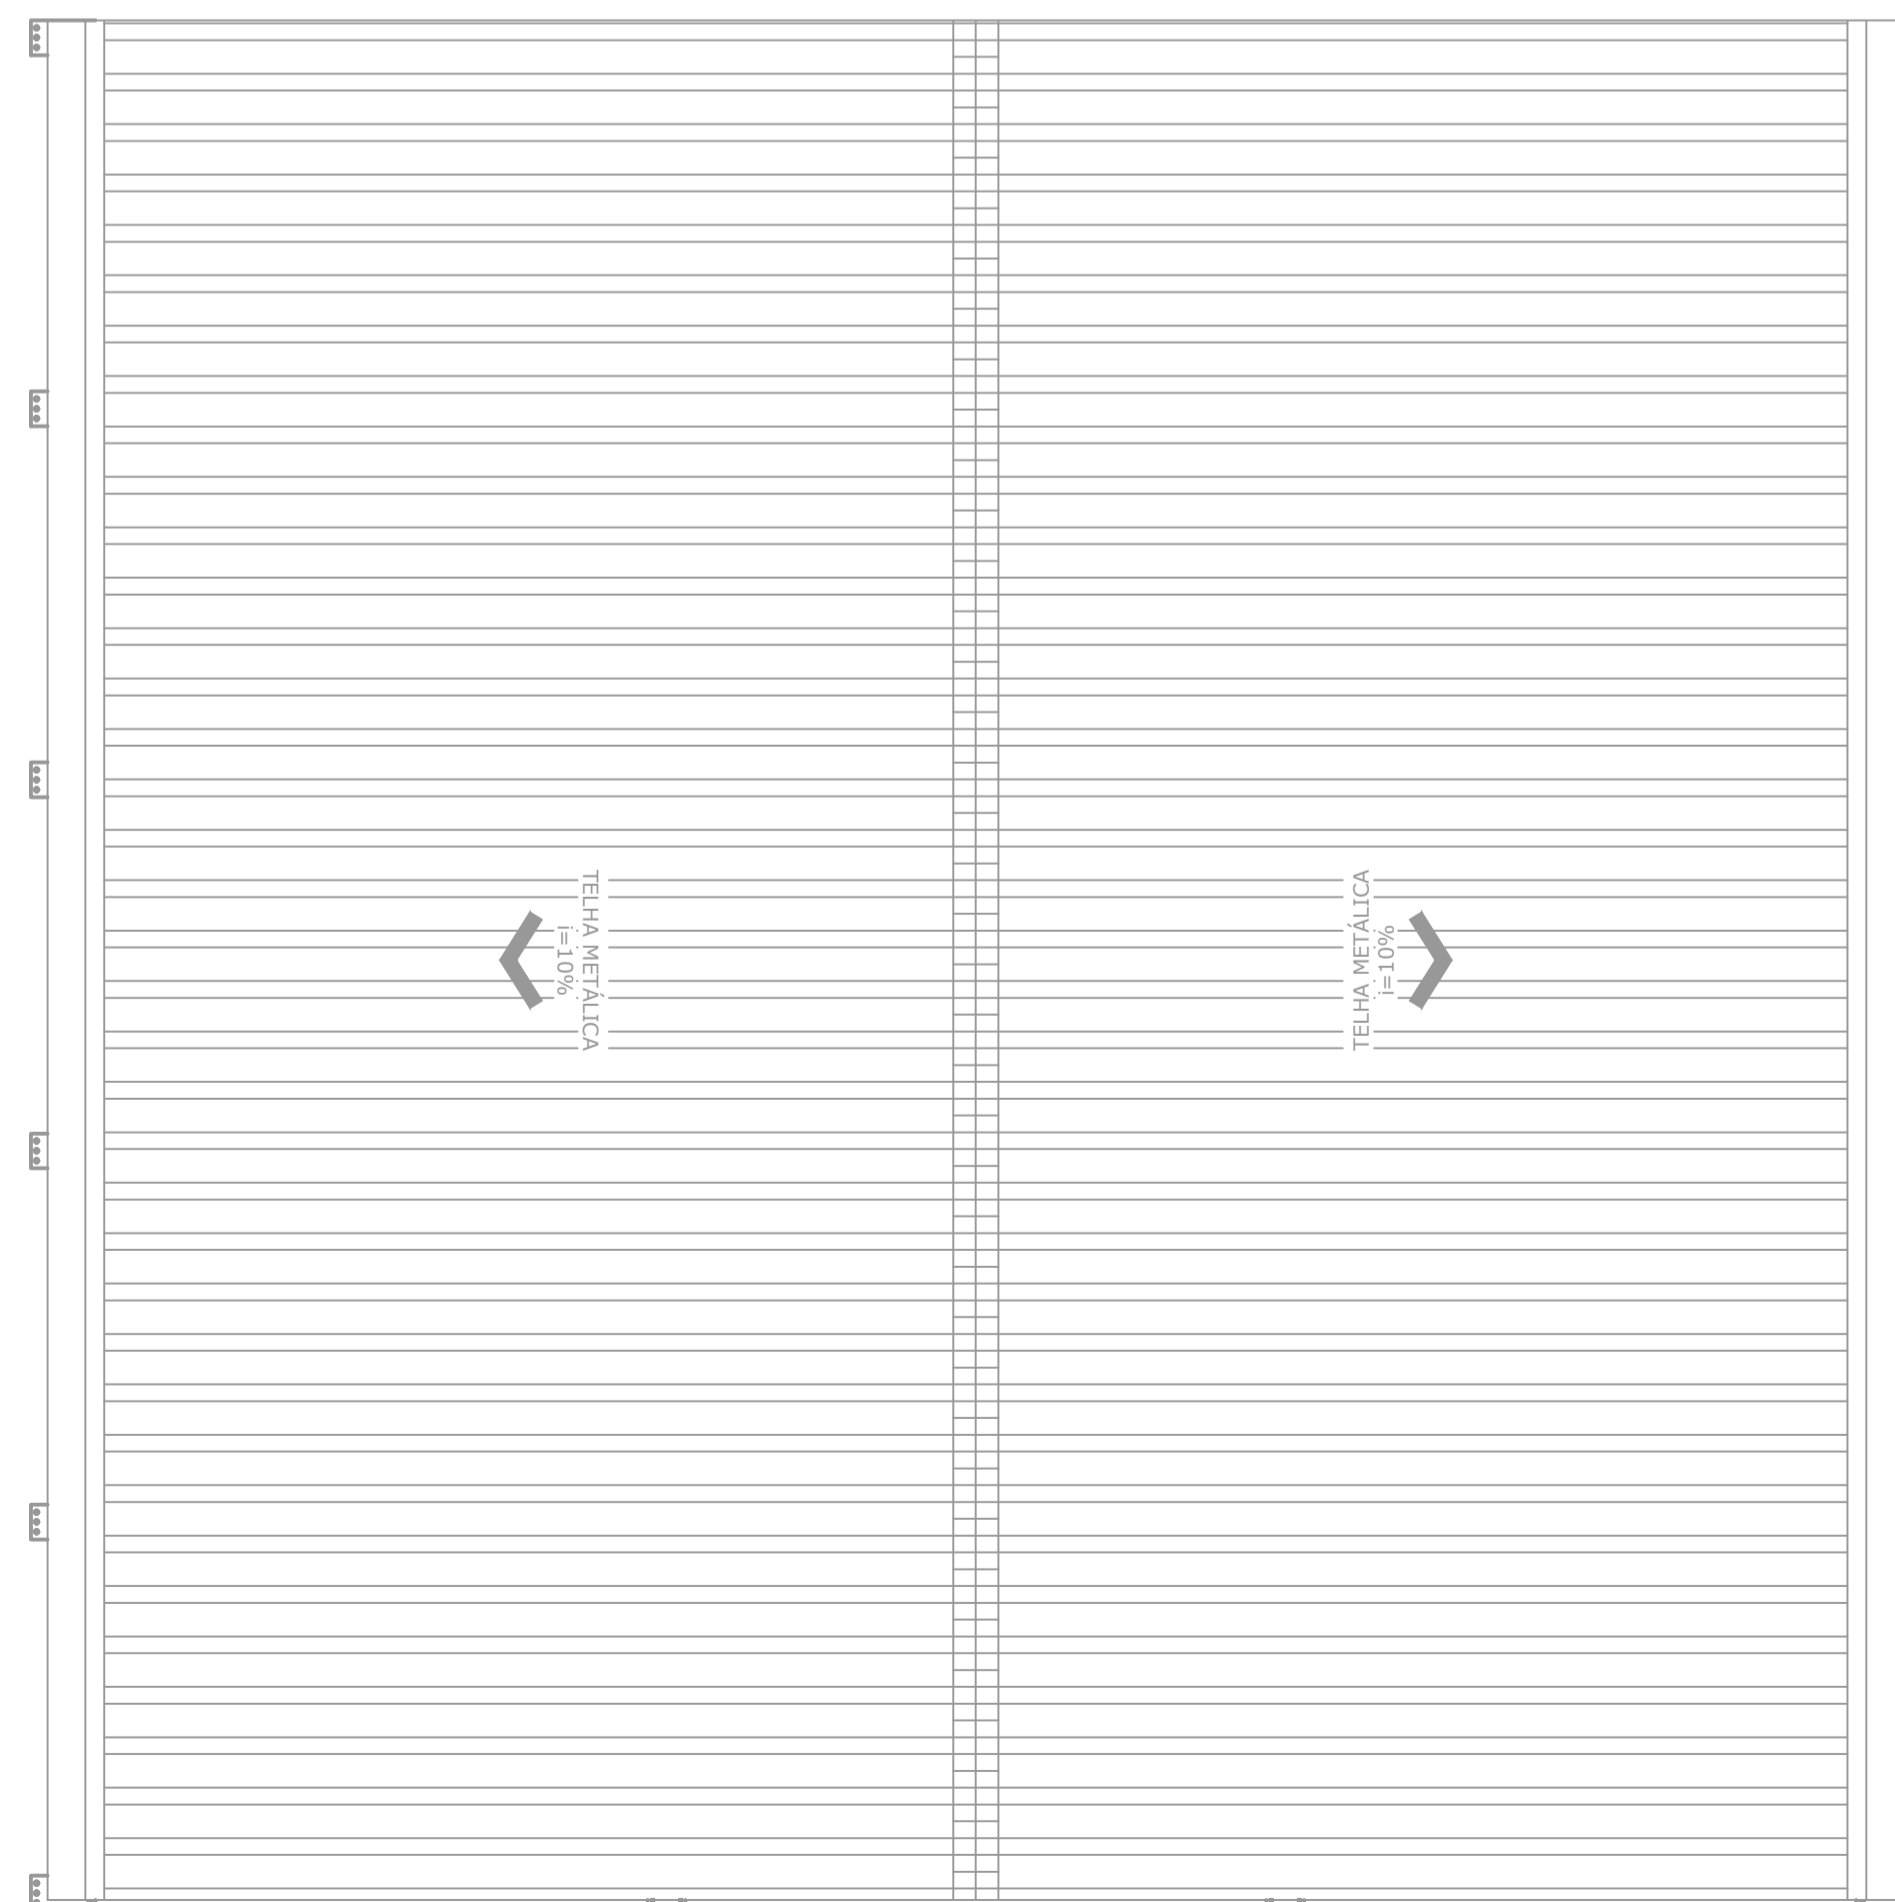
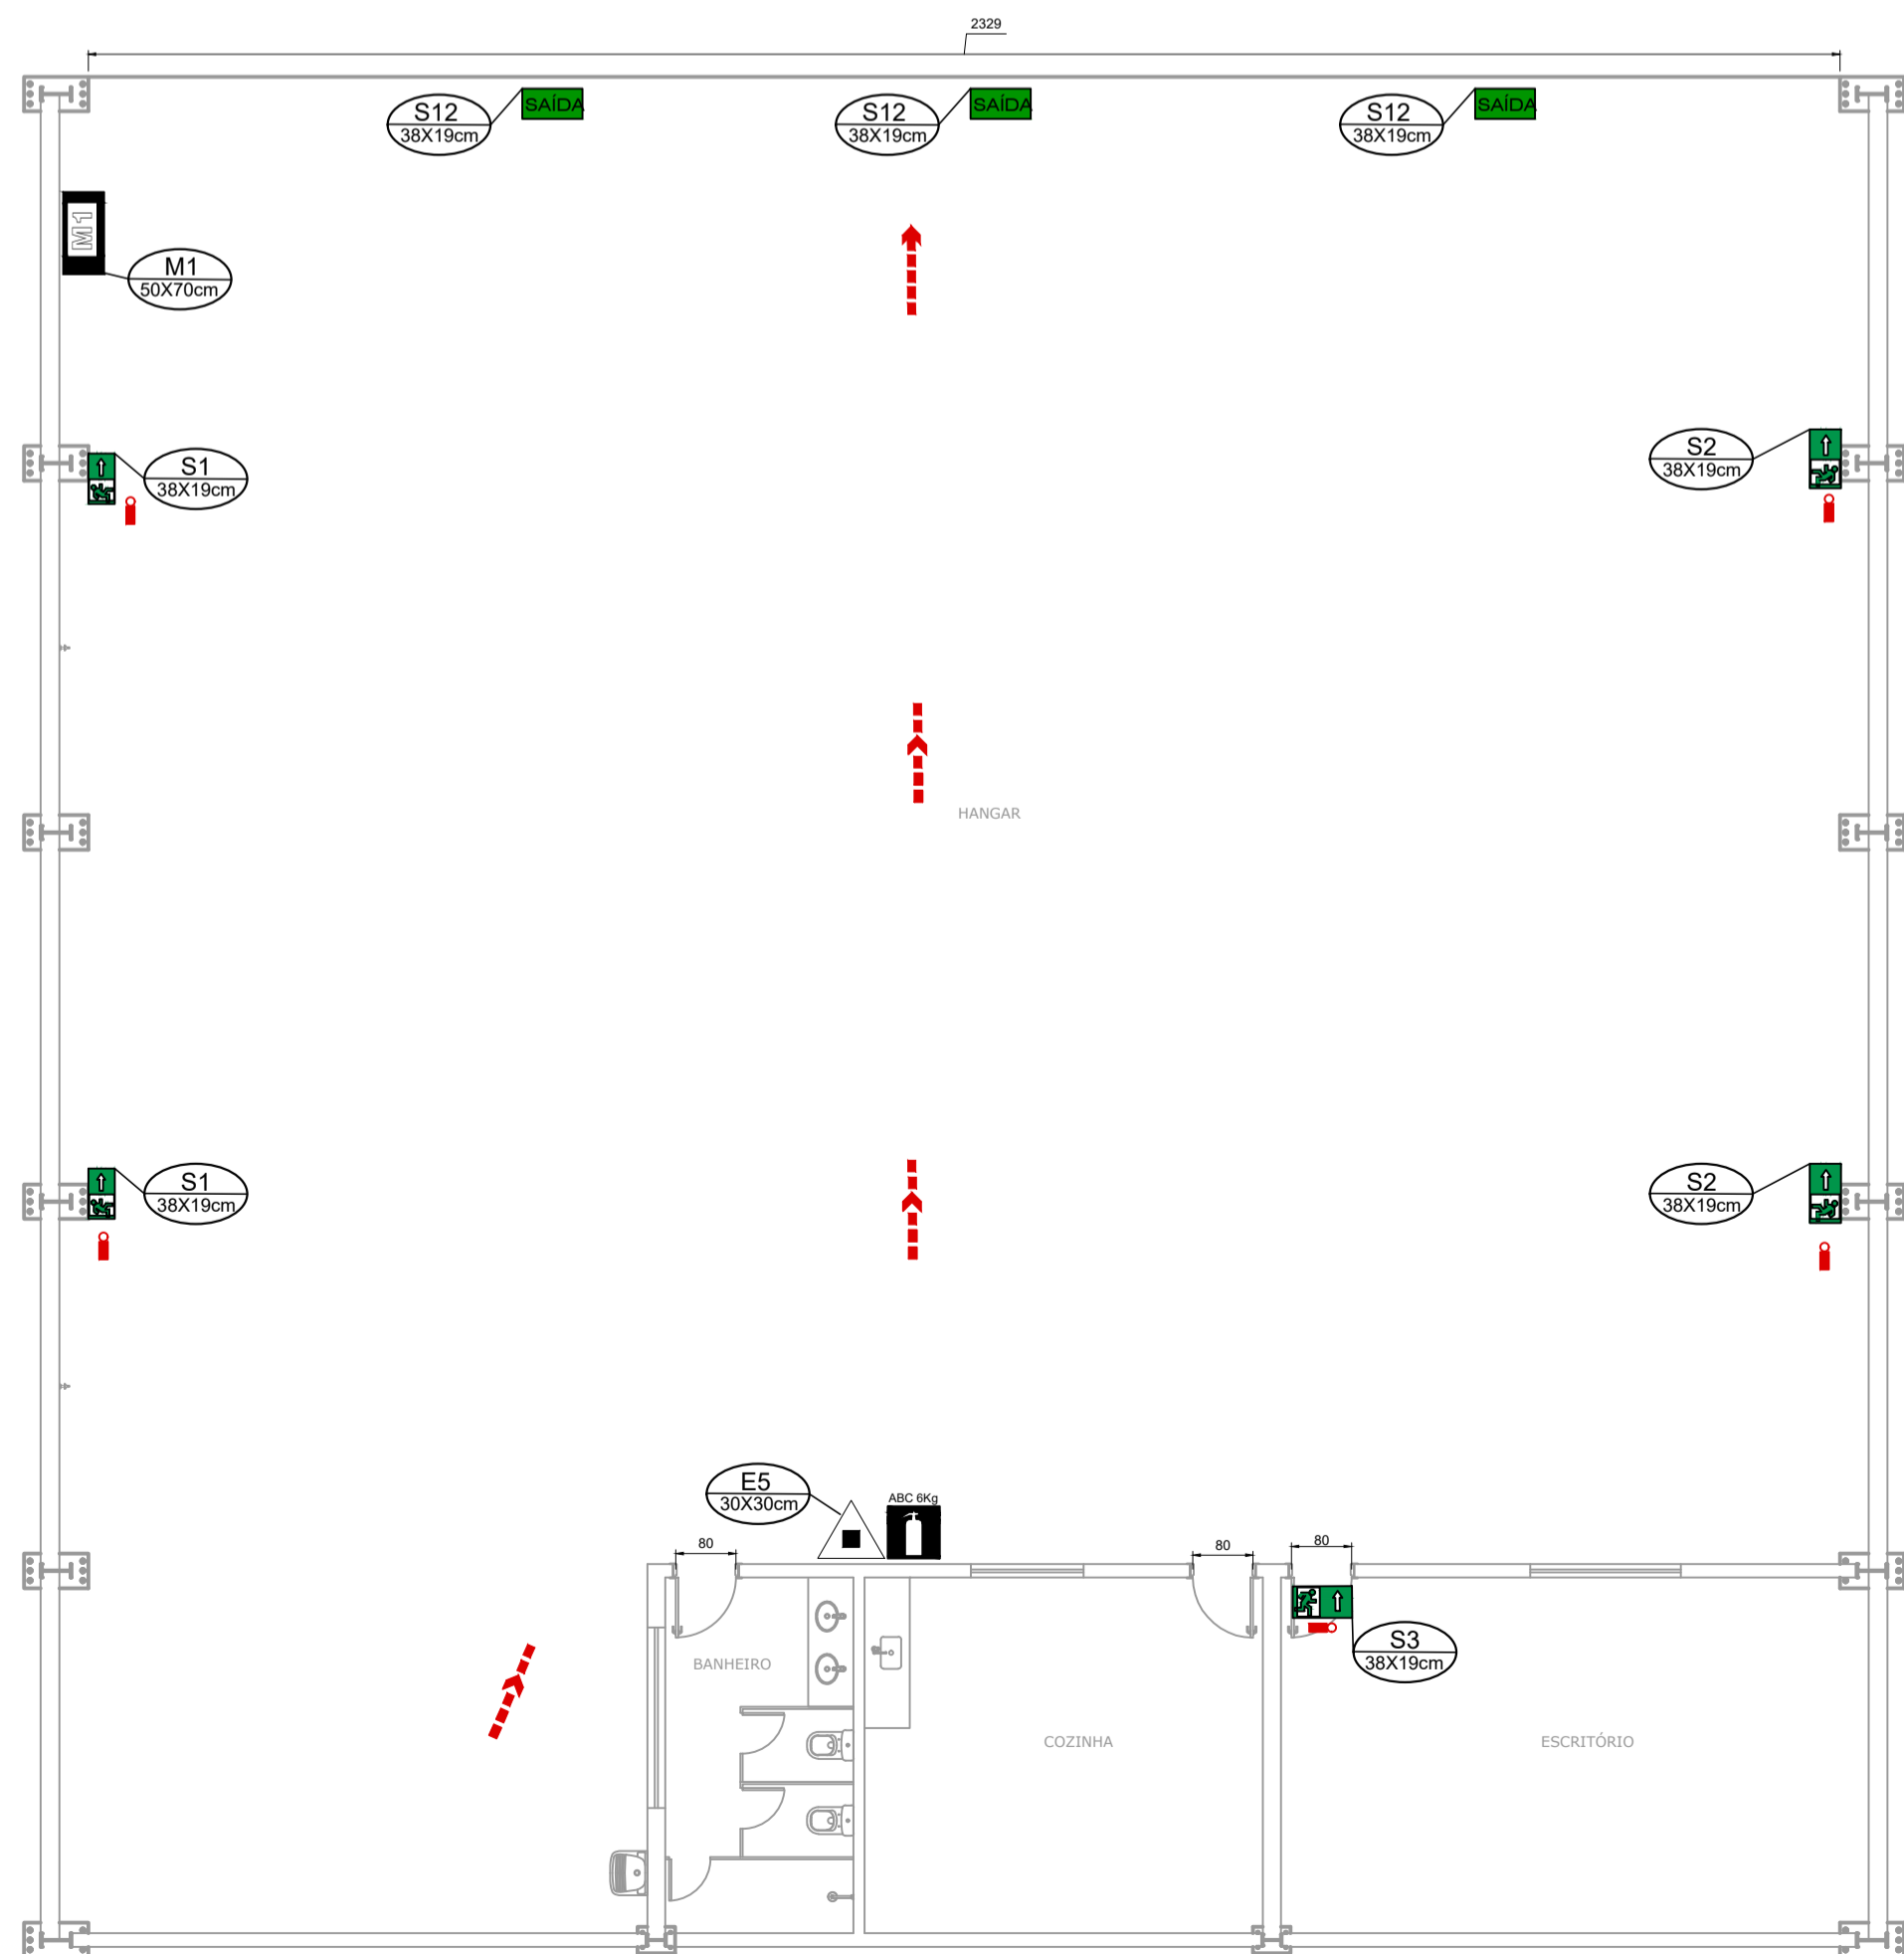
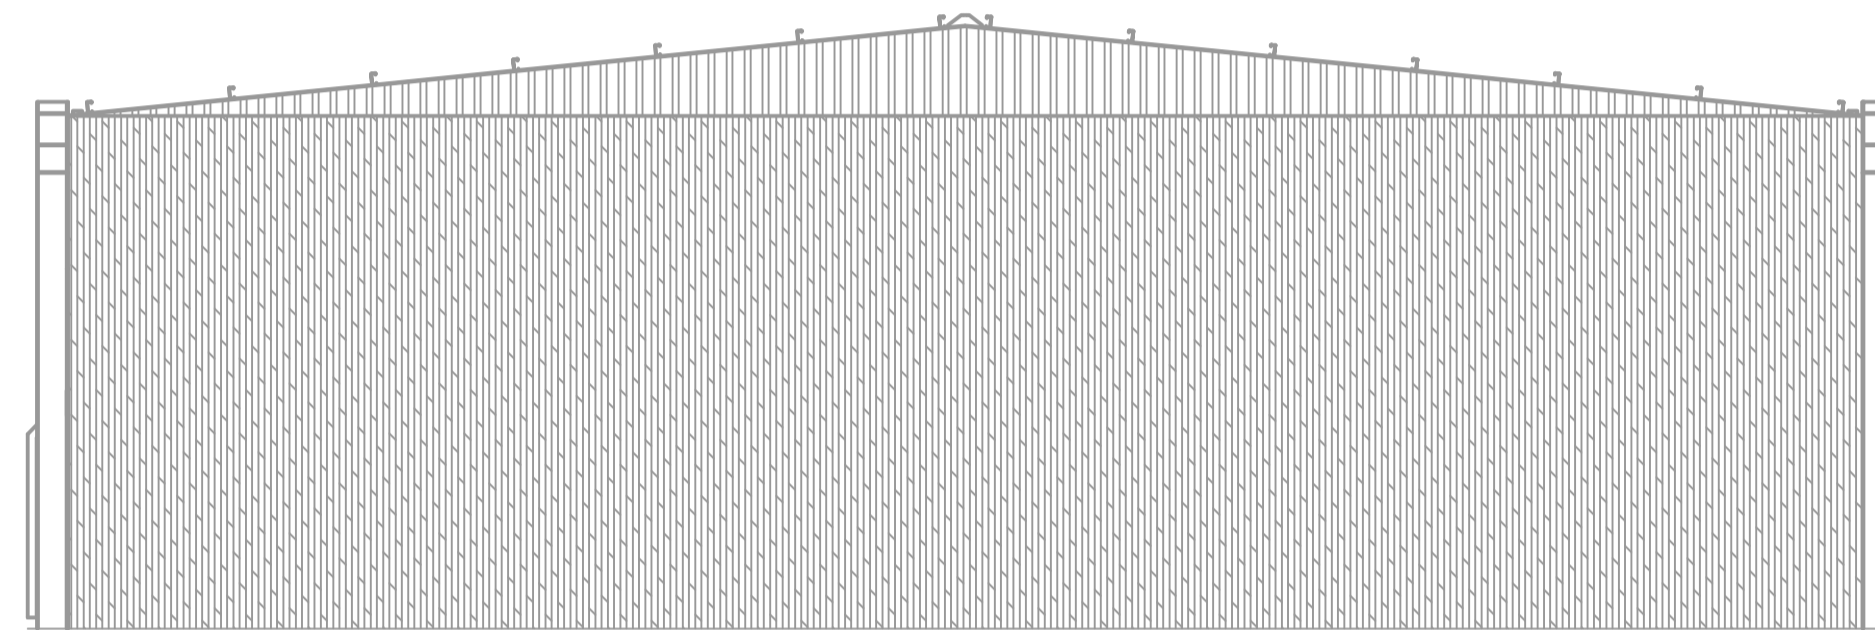
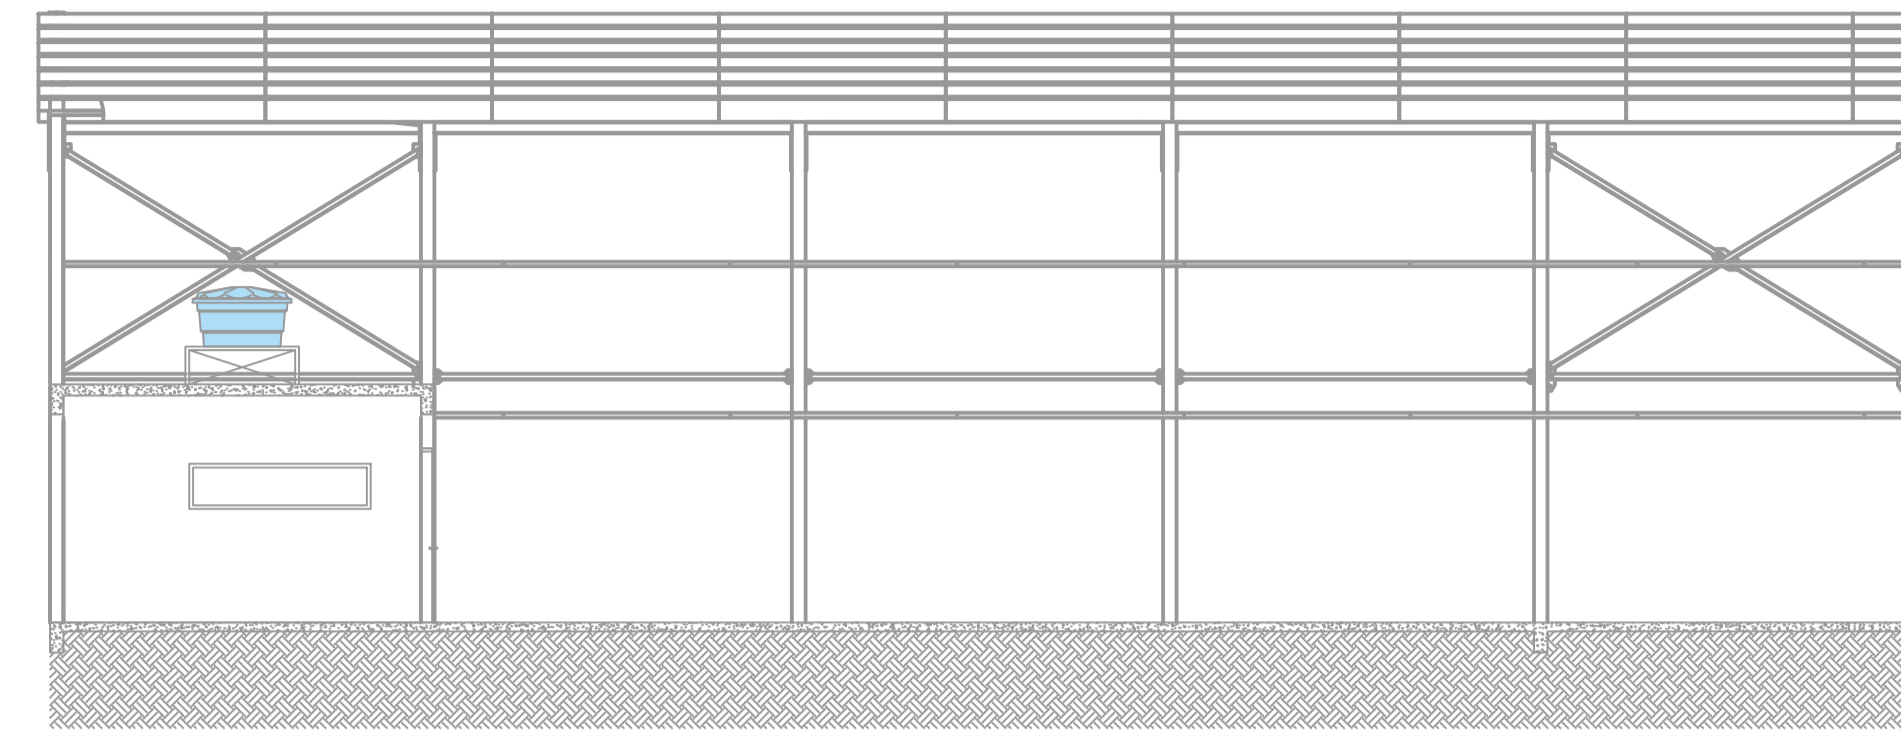


PROJETO DE PROTEÇÃO E COMBATE CONTRA INCÊNDIO E PÂNICO - HANGAR 02
 ESCALA INDICADA

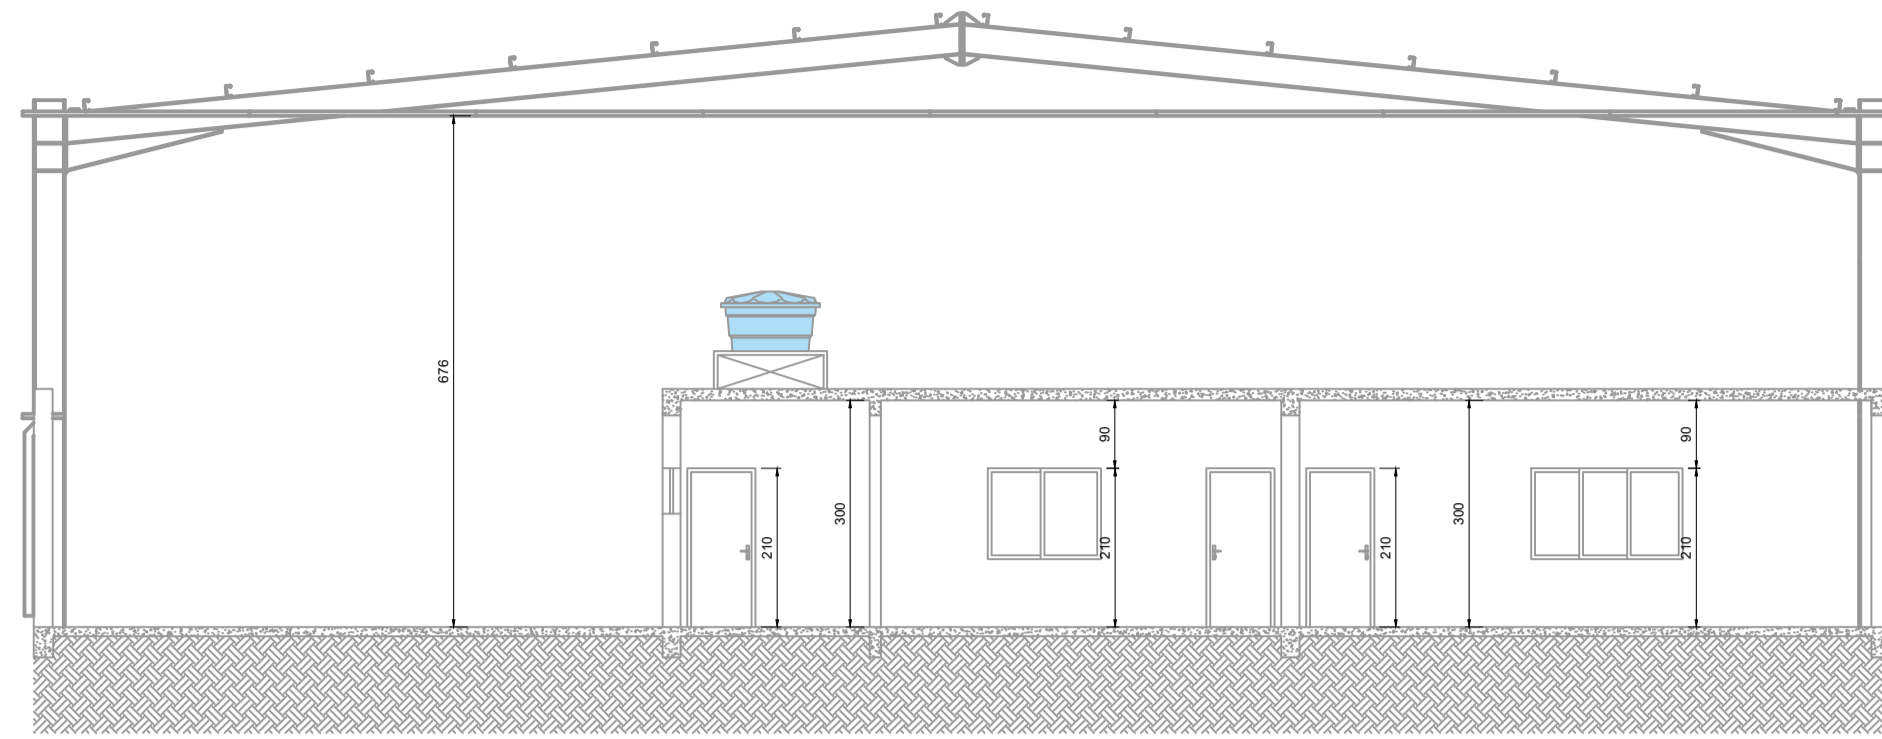

REV. 01	21/07/2021	ALTERAÇÃO DA LOCAÇÃO	DAC
REV. 00	25/08/2020	EMISSÃO INICIAL	DAC
REVISÃO:	DATA :	DESCRIÇÃO:	RESP.:
 <p>Prefeitura Municipal de Pouso Alegre</p>			
 <p>DAC Engenharia</p> <p>Rua Miguel Vianna, nº 81, Sala 12 Bairro Marra Chic CEP: 37500-080 - Itajubá / MG Tel: (35) 3623-5720 www.dacengenharia.com.br</p>		GERÊNCIA DE PROJETOS DENIS DE SOUZA SILVA CREA: MG-127.216/D COORDENAÇÃO DE PROJETOS ALOISIO CAETANO FERREIRA CREA: MG-97.132/D RESPONSÁVEL TÉCNICO ENGR. CIVIL FLÁVIA C. BARBOSA CREA: MG-187.842/D DIEGO MOUTINHO CAETANO DESENHO DIEGO MOUTINHO CAETANO	
EMPREENDIMENTO CONSTRUÇÃO DE HANGARES NO AEROPORTO DE POUSO ALEGRE			
ENDEREÇO AVENIDA JOÃO BATISTA PIFFER, B. JARDIM AEROPORTO POUSO ALEGRE - MINAS GERAIS			DISCIPLINA AVCB
ASSUNTO PROJETO EXECUTIVO DE COMBATE INCÊNDIO - HANGAR 02 DETALHES E INFORMATIVO			FASE DO PROJETO EXECUTIVO
			FOLHA Nº. 01/02
DATA INICIAL	ESCALA	REVISÃO	ARQUIVO
25/08/2020	INDICADA	R01	DAC-PMPA-HAN2-PE-INC-R01.DWG