

**PROJETO ARQUITETÔNICO - CONSTRUÇÃO DO REFEITÓRIO DA E.M. VASCONCELOS COSTA**  
**ESCALA INDICADA**

QUADRO DE ESPECIFICAÇÃO DE ACABAMENTOS	△ PISO	□ PAREDE
	○ TETO	

PISO	
P1	PISO PORCELANATO ACETINADO 60 x 60 cm, PEI 5, COR CINZA CLARO
P2	PISO EM CONCRETO POLIDO
TETO	
T1	PINTURA ACRÍLICA PREMIUM SOBRE GESSO DESEMPENADO, COR BRANCO GELO
T2	FORRO EM PLACA DE GESSO
PAREDE	
R1	PINTURA ACRÍLICA PREMIUM SOBRE MASSA CORRIDA, COR BRANCO GELO
R2	PINTURA ACRÍLICA PREMIUM SOBRE MASSA ACRÍLICA, COR BRANCO GELO
R3	PINTURA ACRÍLICA PREMIUM SOBRE MASSA ÚNICA COR BRANCO GELO
R4	REVESTIMENTO CERÂMICO BRANCO 25 x 35 cm

**LEGENDA**  
 ÁREA OBJETO DE REFORMA

**NOTAS:**  
 - MEDIDAS E NÍVEIS EM METROS;  
 - VERIFICAR DETALHES CONSTRUTIVOS PERTINENTES NO MEMORIAL DESCRITIVO;  
 - A REGULIZAÇÃO DO PISO DO CORREDOR PRINCIPAL DA ESCOLA DEVERÁ SER REALIZADO CONFORME OS NÍVEIS IN LOCO;  
 - RAMPAS DEVERÃO SER EXECUTADAS CONFORME OS NÍVEIS DO PISO E DE ACORDO COM A NBR 9050;  
 - AS ALTERAÇÕES NESTE PROJETO SOMENTE COM AUTORIZAÇÃO EXPRESSA DA FISCALIZAÇÃO E DA EMPRESA PROJETISTA;

**REFERÊNCIAS:**  
 - PLANILHA DE QUANTITATIVOS;  
 - MEMORIAL DESCRITIVO E ESPECIFICAÇÕES TÉCNICAS.


REV. 00	18/06/24	EMISSÃO INICIAL	DAC
REVISÃO	DATA	DESCRIÇÃO	RESP.:



PROJETO	COORDENAÇÃO DE PROJETOS
 Rua Cel. Joaquim Francisco, 341 - Bairro Varginha CEP: 37501-052 - Itajubá / MG Tel: (35) 98414-5841 www.dacengenharia.com.br	ALÍSSIO CAETANO FERREIRA CREA: MG-97.132/D
RESPONSÁVEL TÉCNICO	ENGR. FLÁVIA C. BARBOSA CREA: MG-187.842/D

<b>EMPRESAMENTO</b> CONSTRUÇÃO DO REFEITÓRIO DA E.M. VASCONCELOS COSTA	
ENGENHEIRO RUA VENERANDO SCODELER, BELLA ITÁLIA POUSO ALEGRE - MINAS GERAIS	DISCIPLINA <b>ARQUITETÔNICO</b>
ASSUNTO PLANTA BAIXA - ESCOLA	FASE DO PROJETO <b>EXECUTIVO</b>
	FOLHA Nº. <b>10/14</b>

DATA INICIAL	ESCALA	REVISÃO	DAC-PMPA-RVAS-PE-ARQ-R00.RVT
18/06/2024	INDICADA	REV.00	

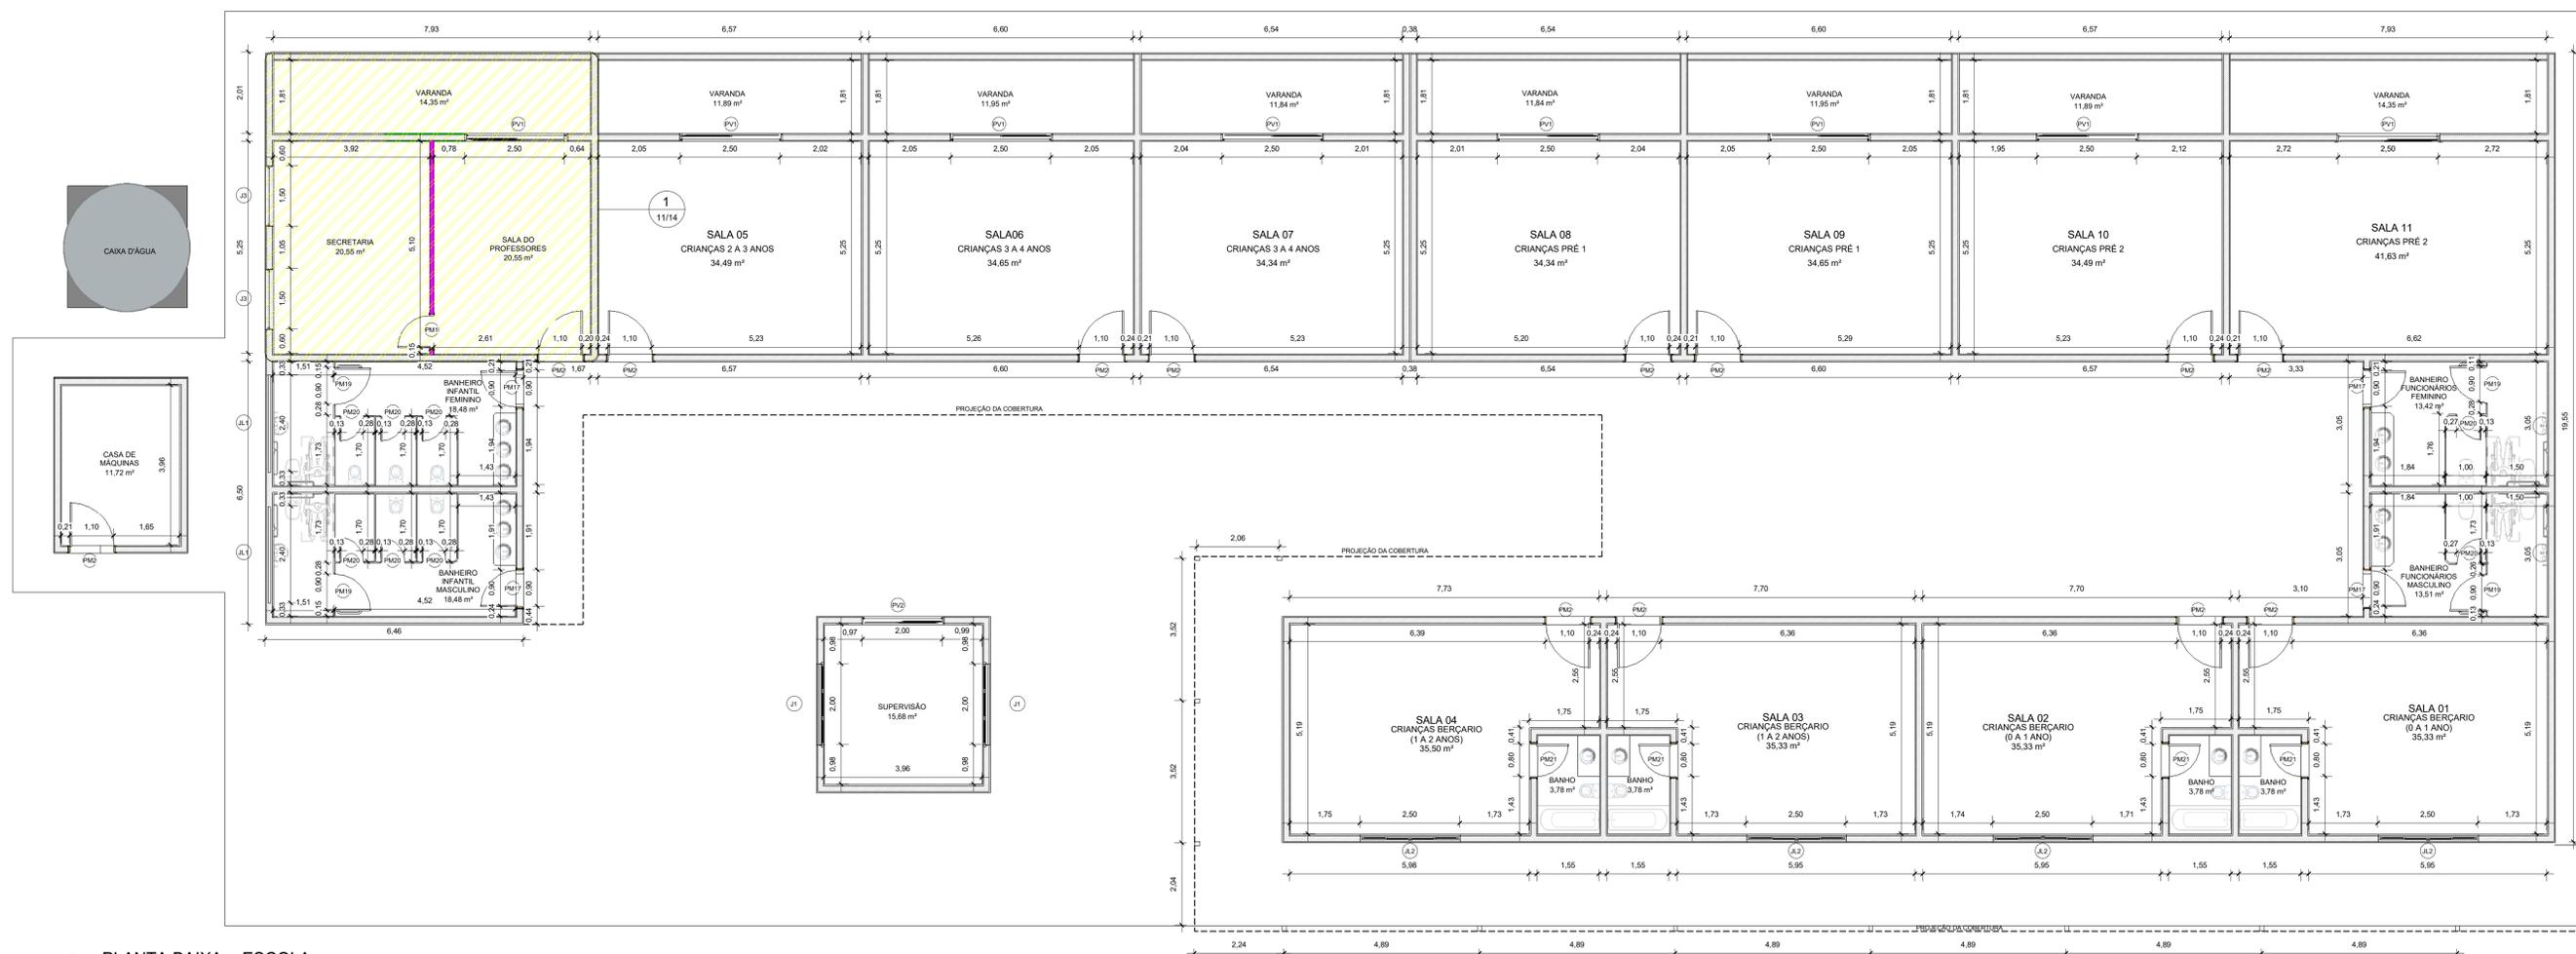

**1** PLANTA BAIXA - ESCOLA  
 1 : 75