




1 VISTA 1 - DML
1:25

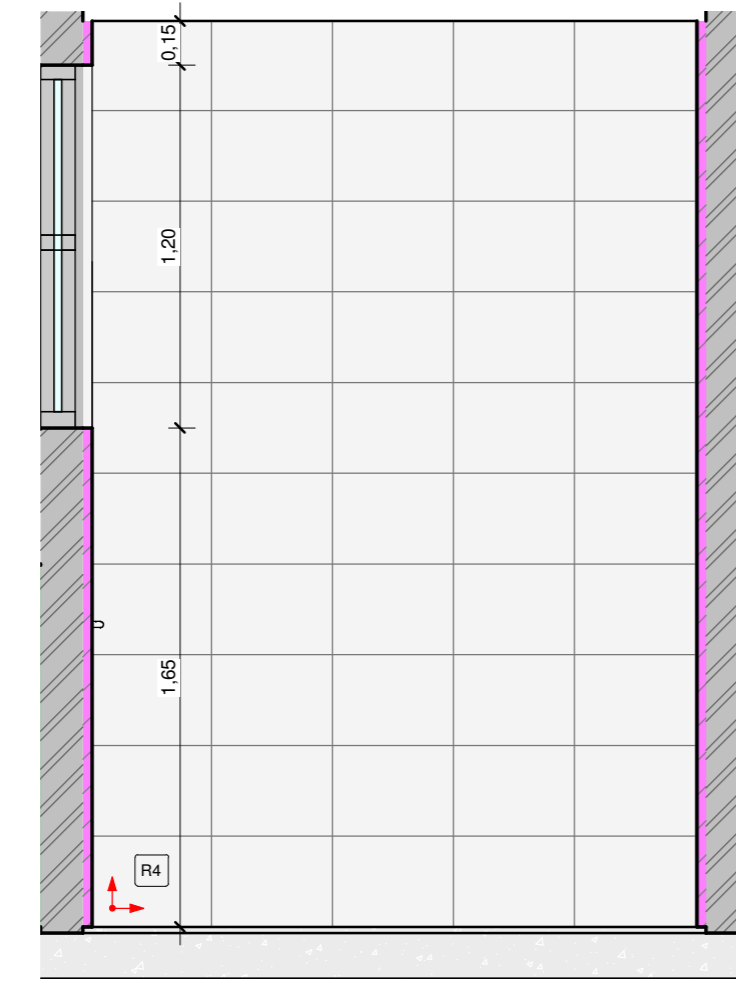


2 VISTA 2 - DML
1:25

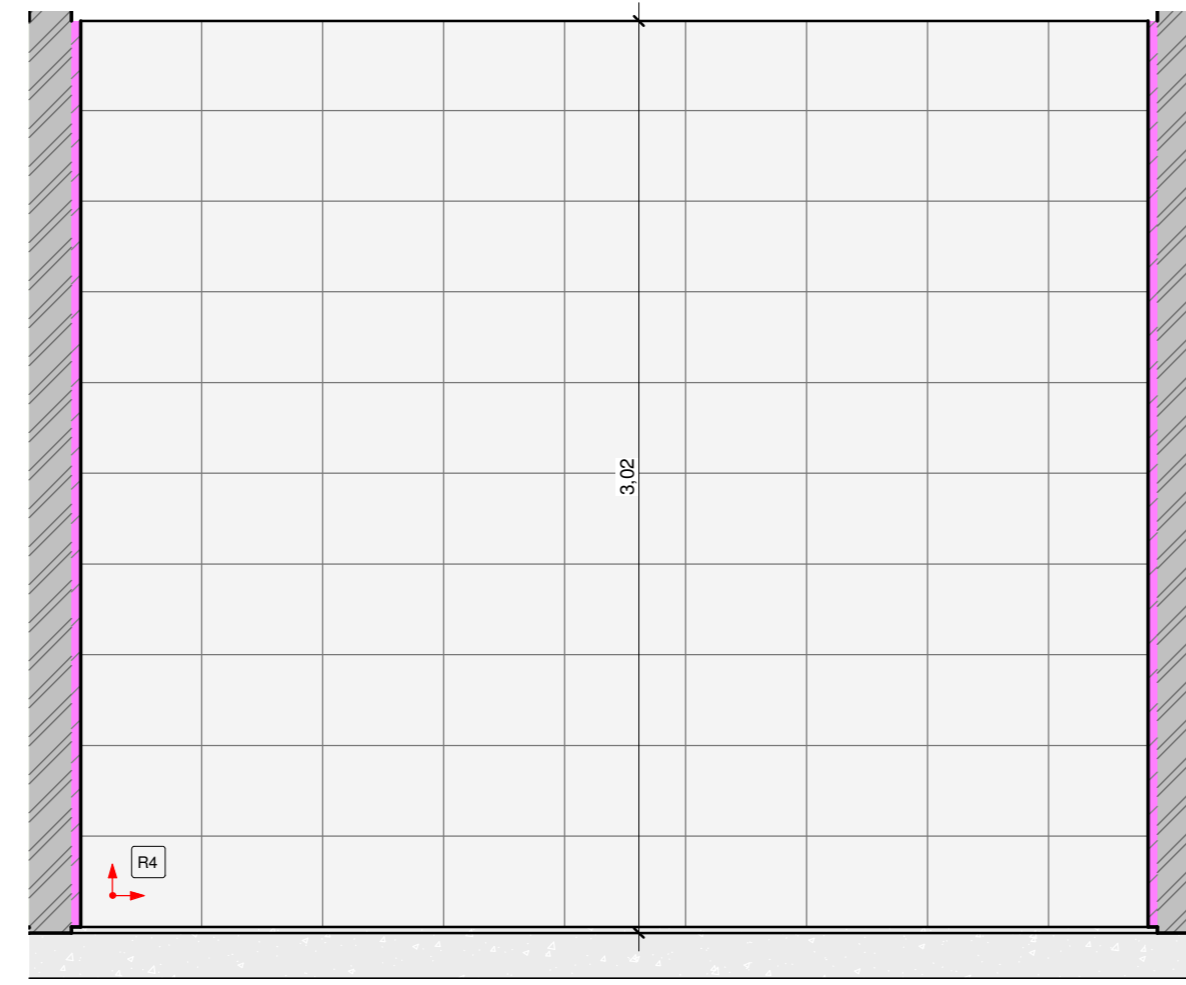


3 VISTA 3 - DML
1:25

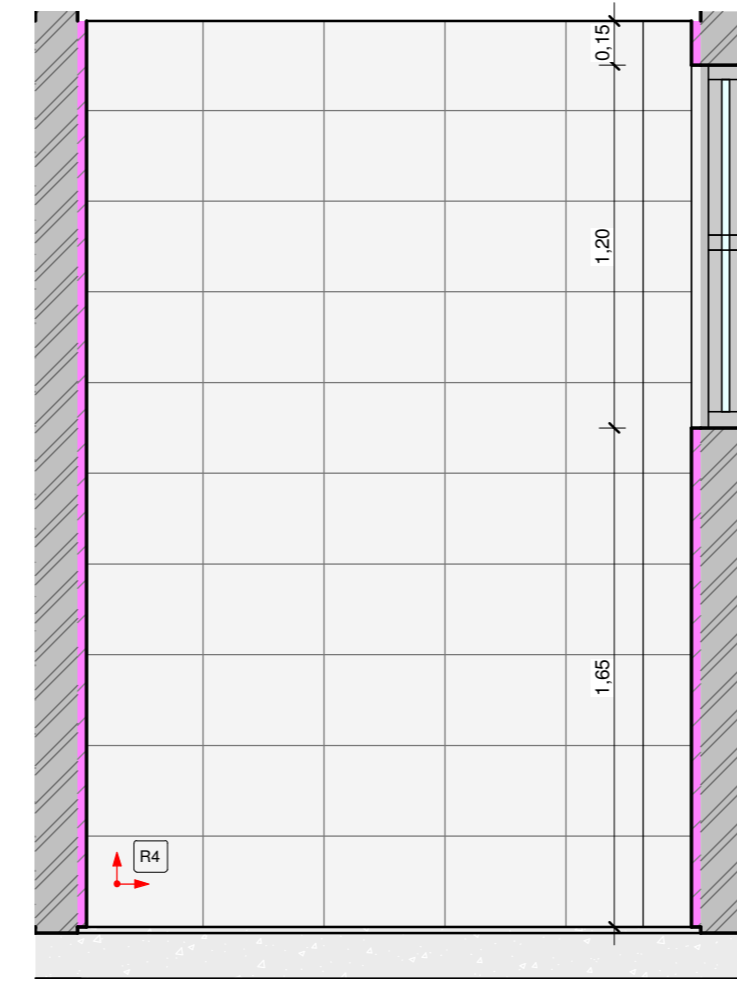


4 VISTA 4 - DML
1:25

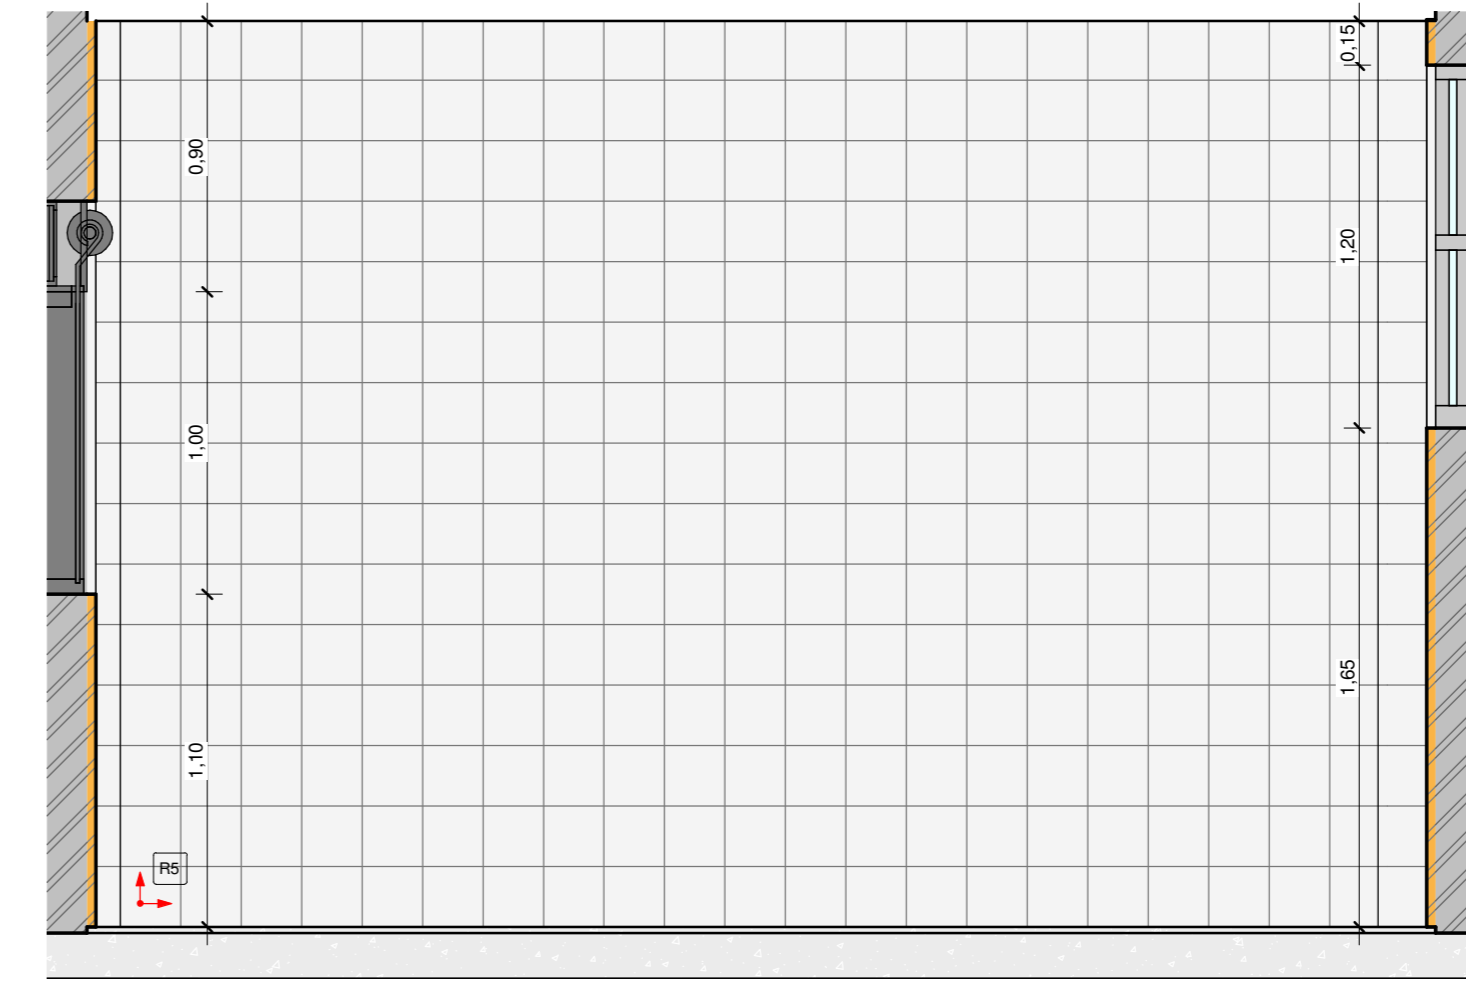


5 VISTA 1 - COZINHA
1:25

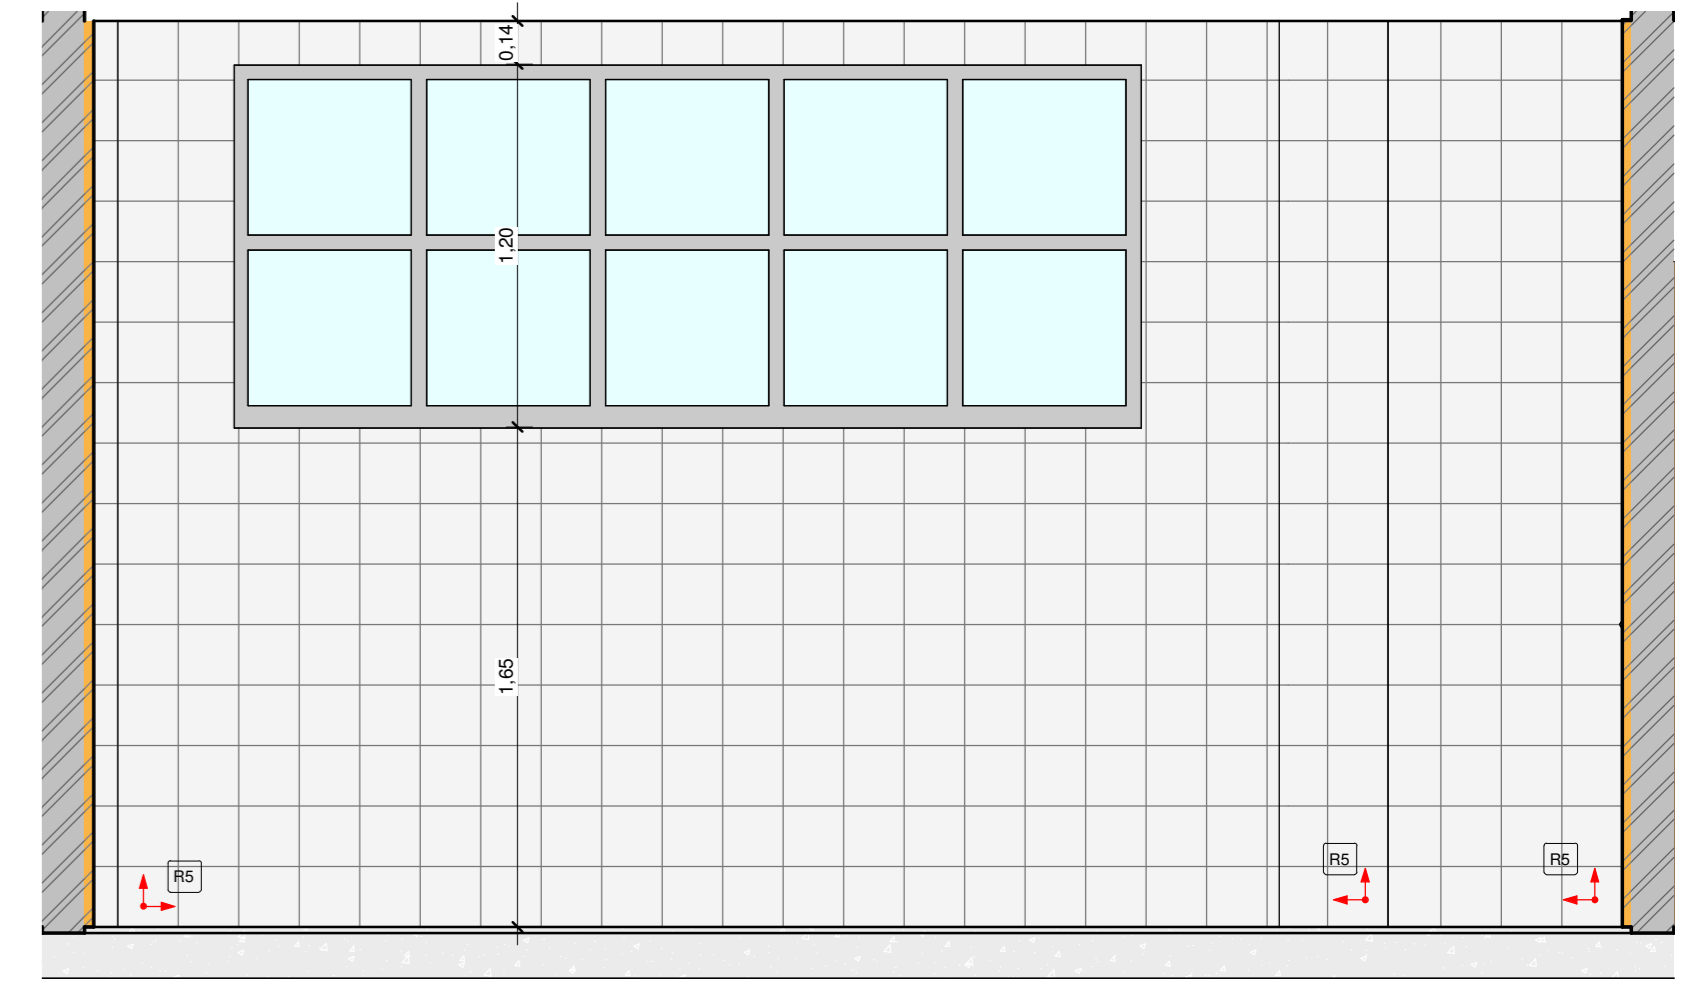


6 VISTA 2 - COZINHA
1:25

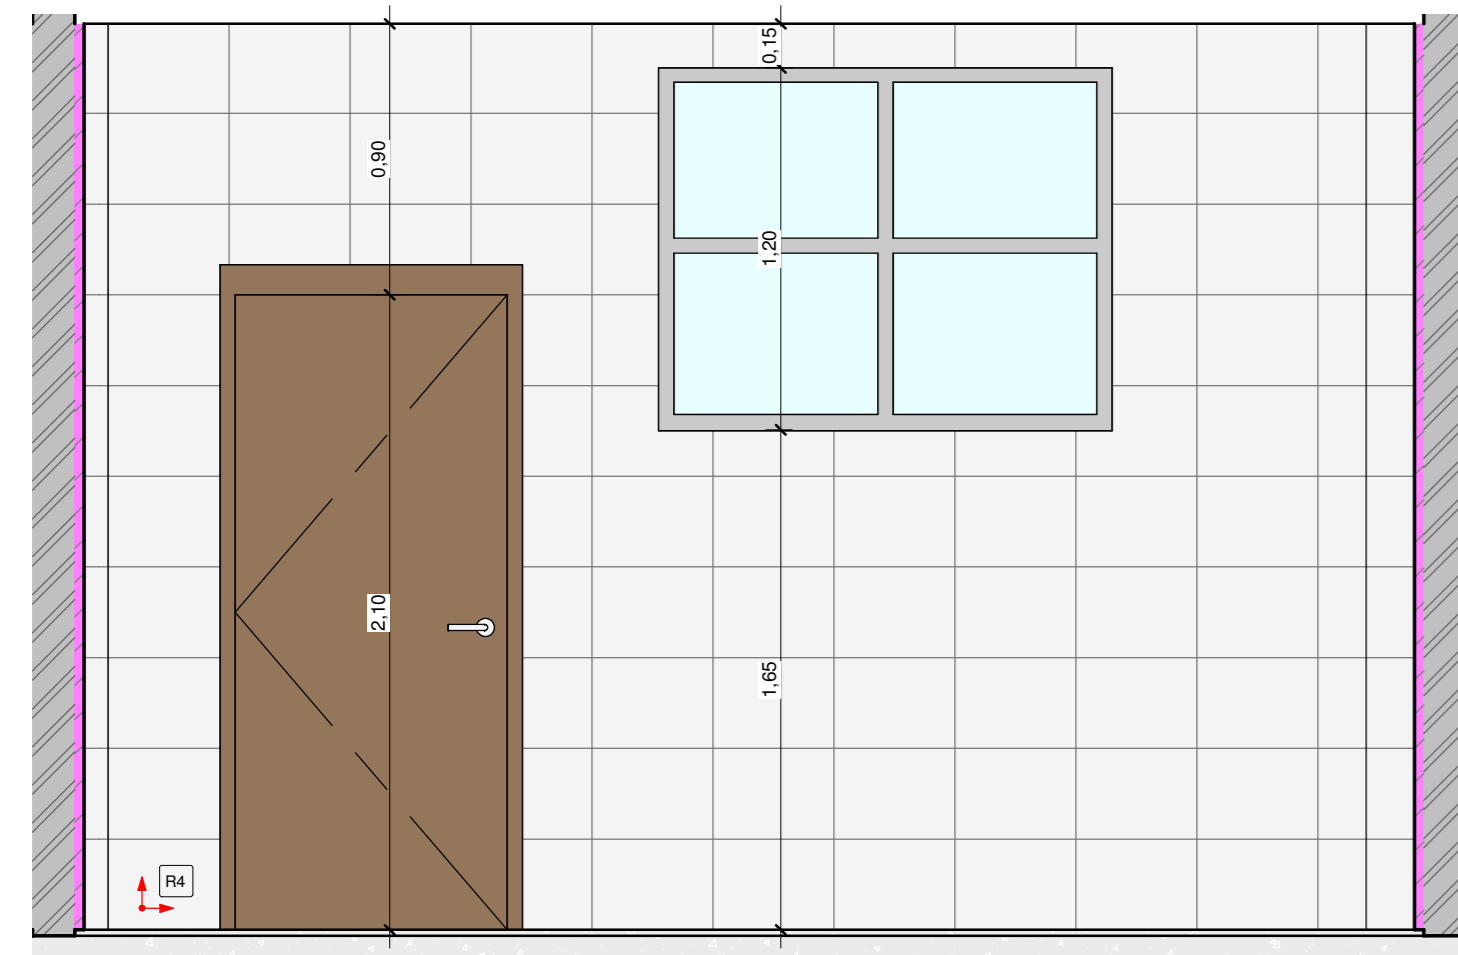


7 VISTA 1 - ÁREA DE SERVIÇO
1:25

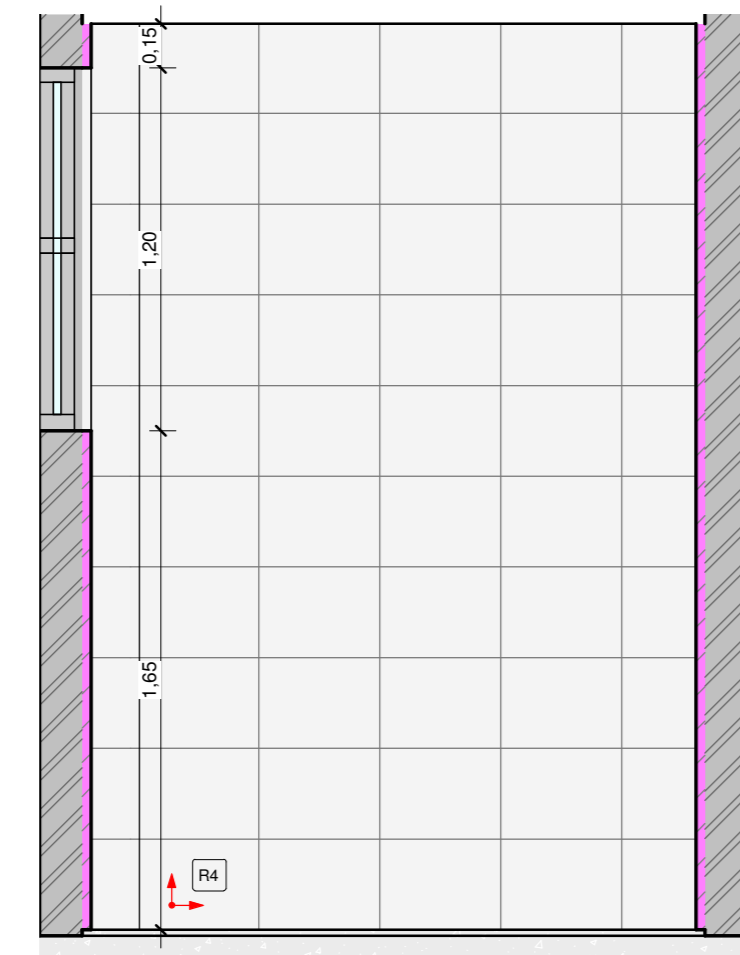


8 VISTA 2 - ÁREA DE SERVIÇO
1:25

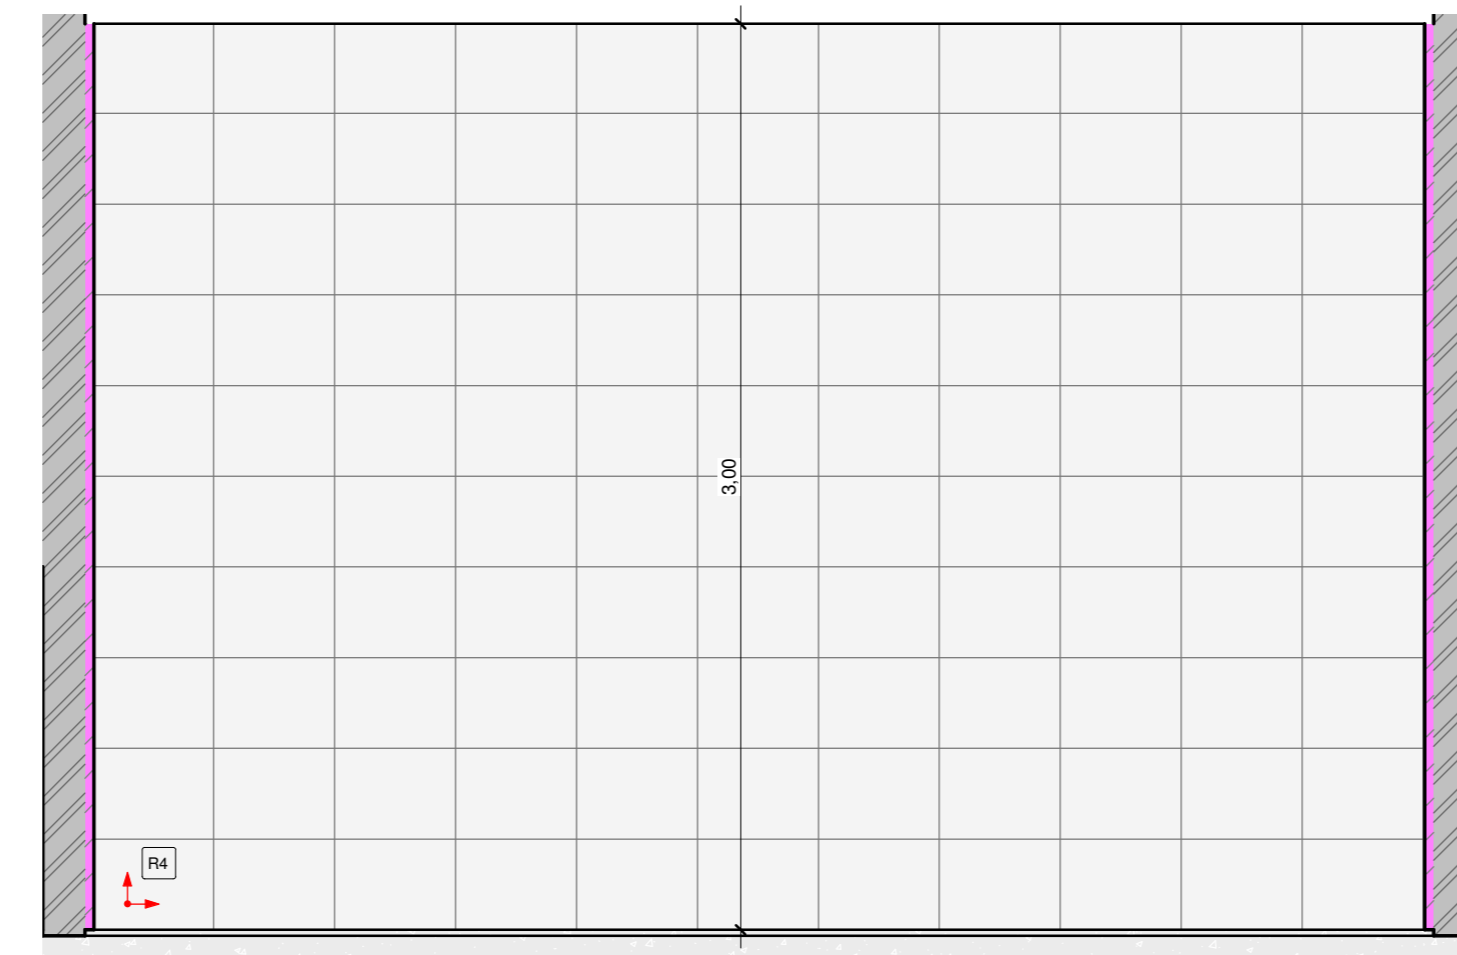


9 VISTA 3 - ÁREA DE SERVIÇO
1:25

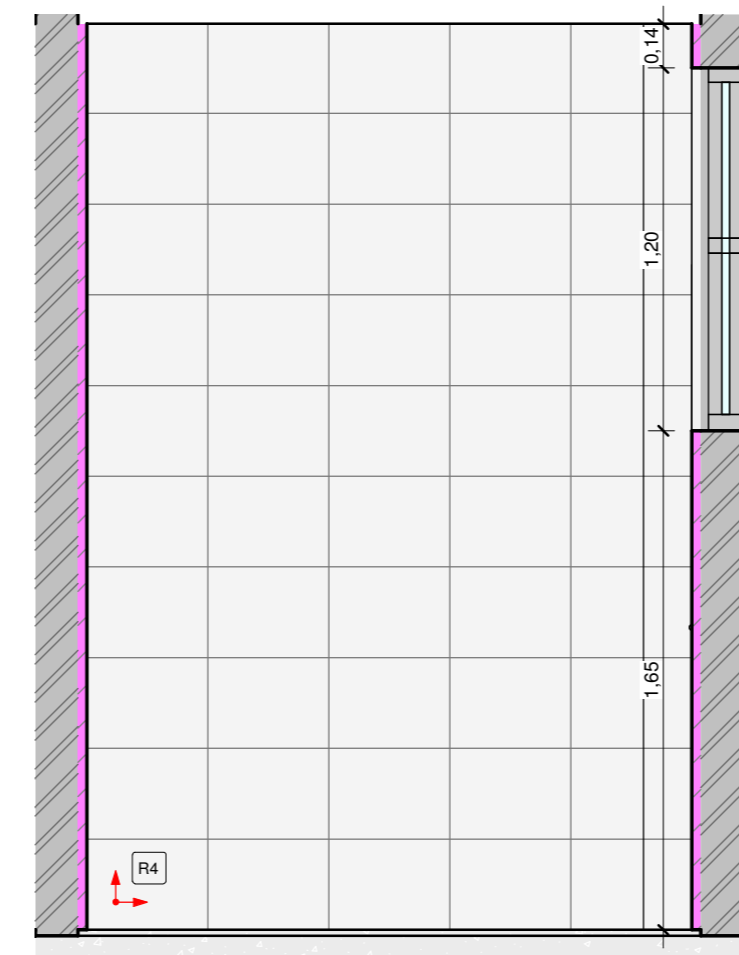


10 VISTA 4 - ÁREA DE SERVIÇO
1:25

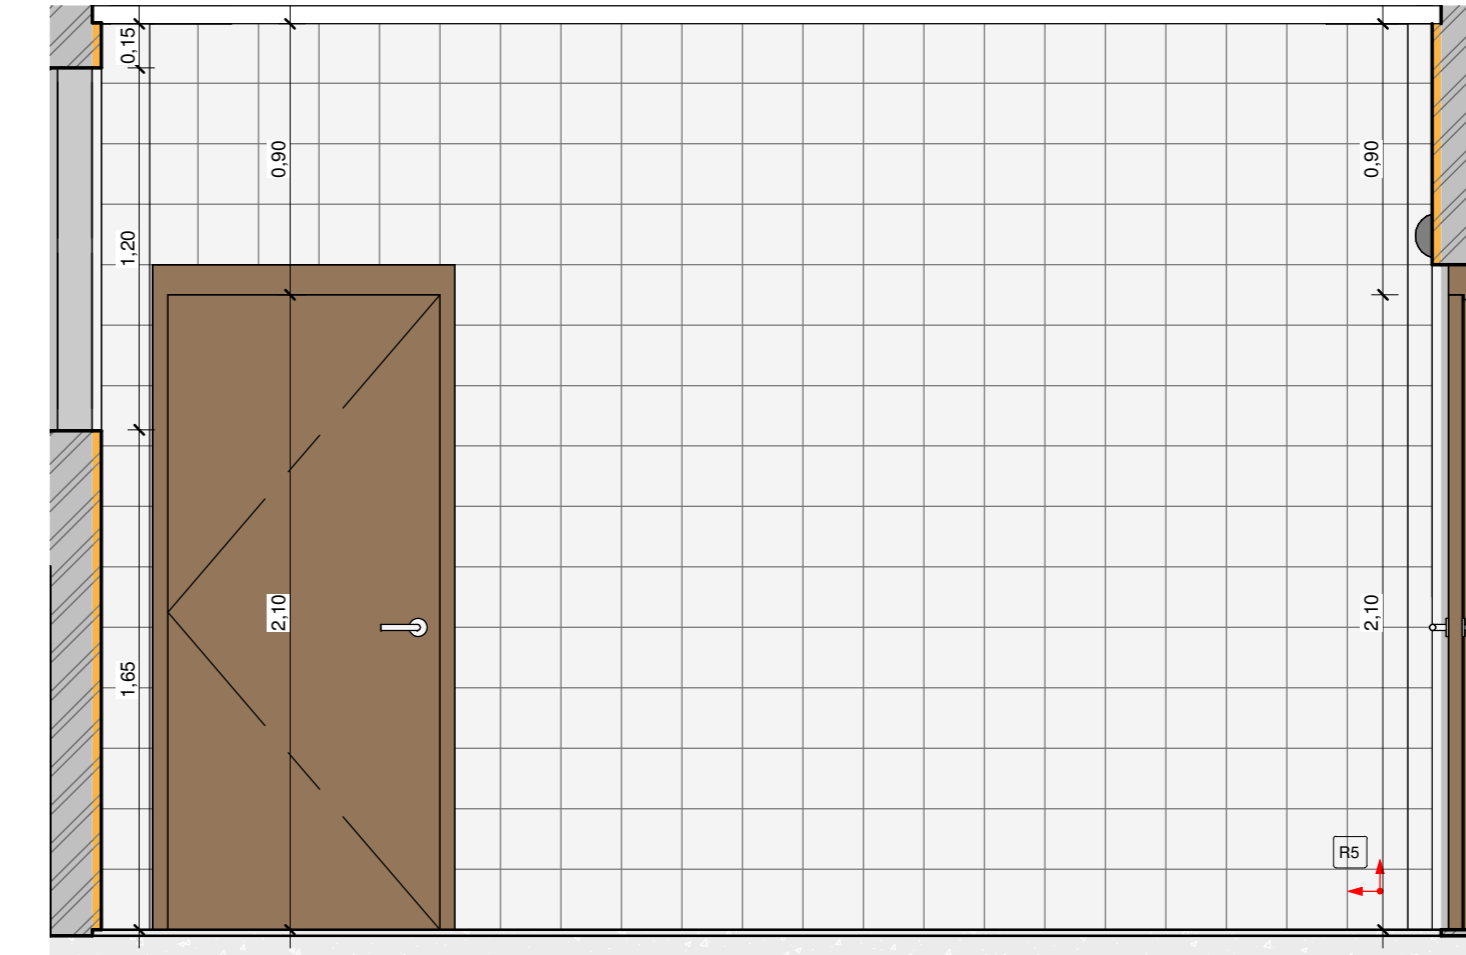


11 VISTA 3 - COZINHA
1:25

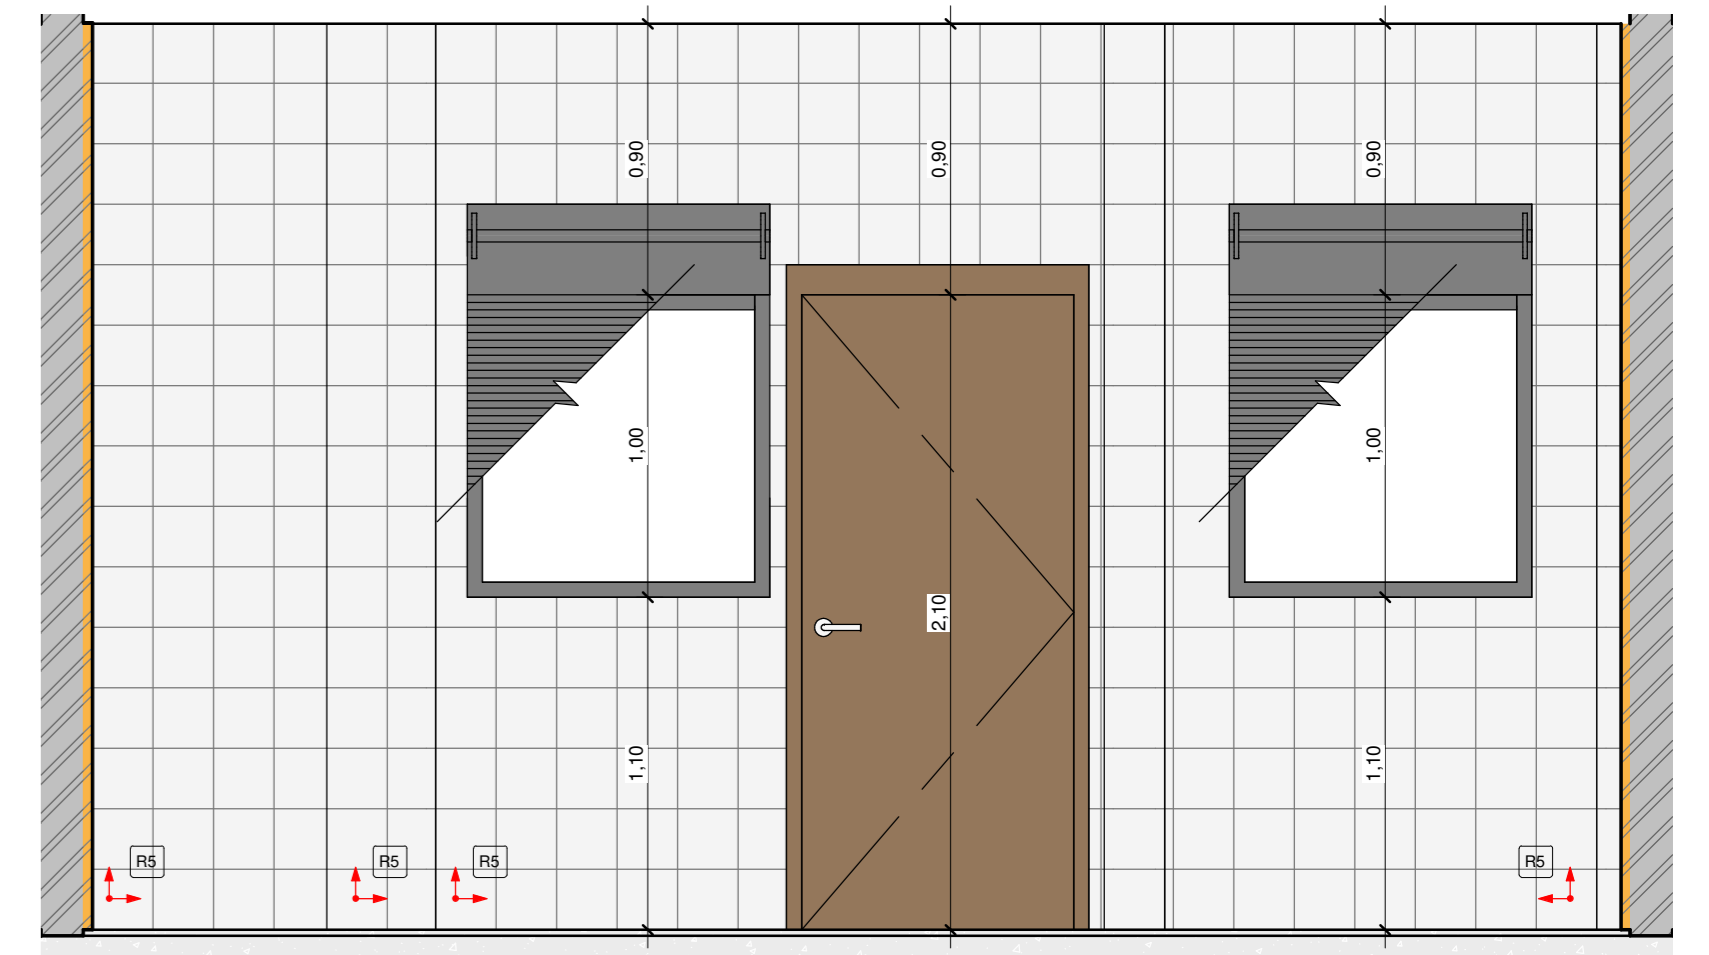


12 VISTA 4 - COZINHA
1:25

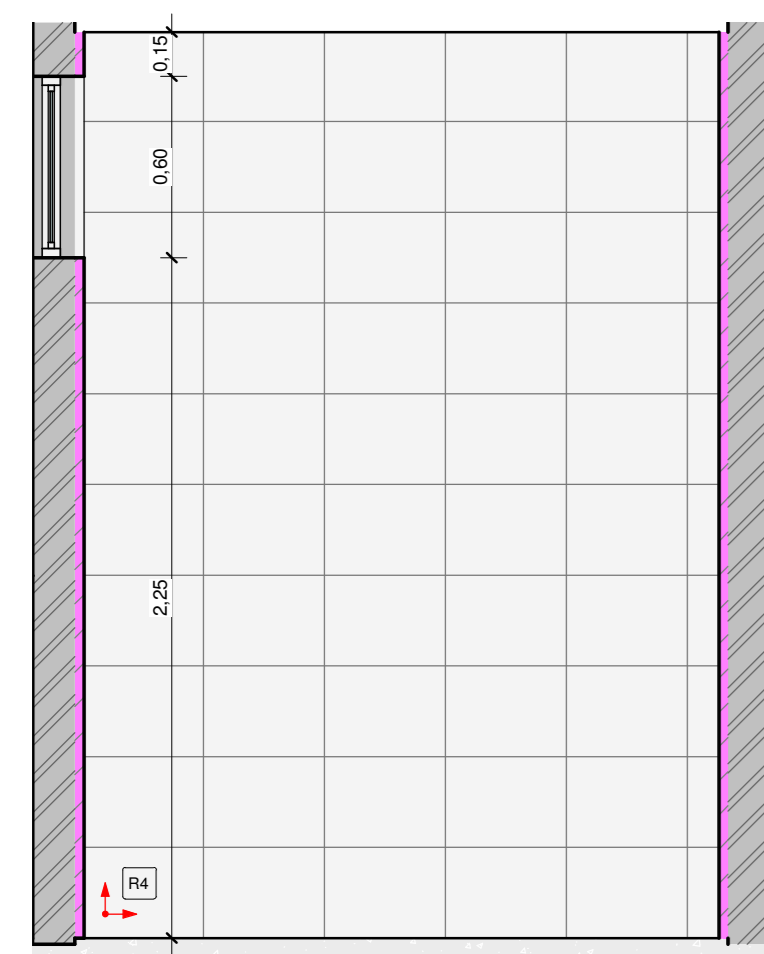


13 VISTA 1 - I.S PNE MASC 02
1:25

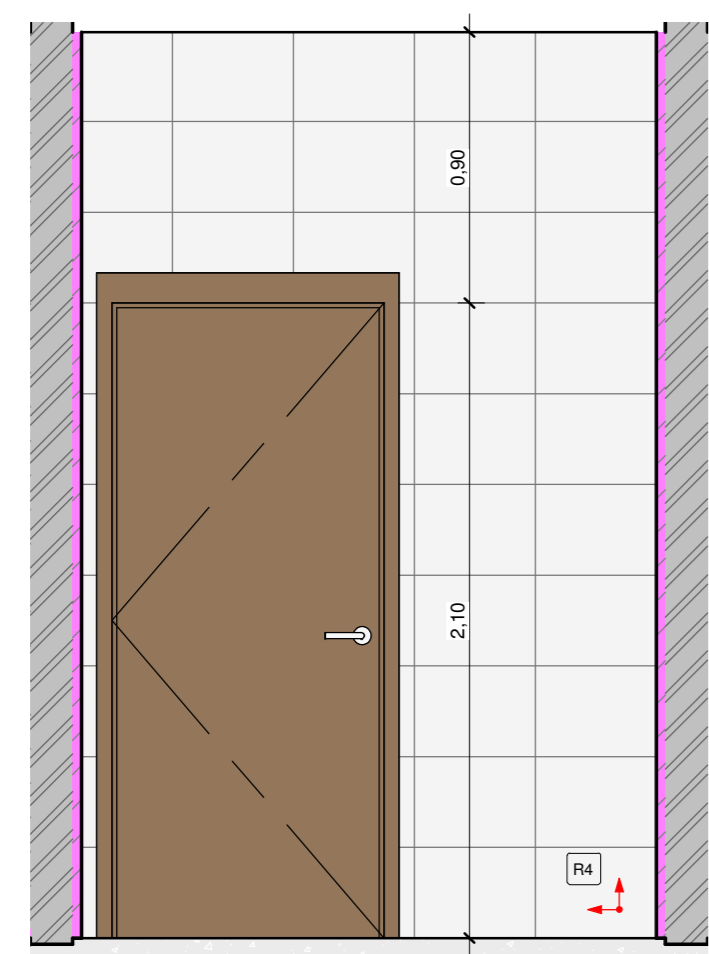


14 VISTA 2 - I.S PNE MASC 02
1:25

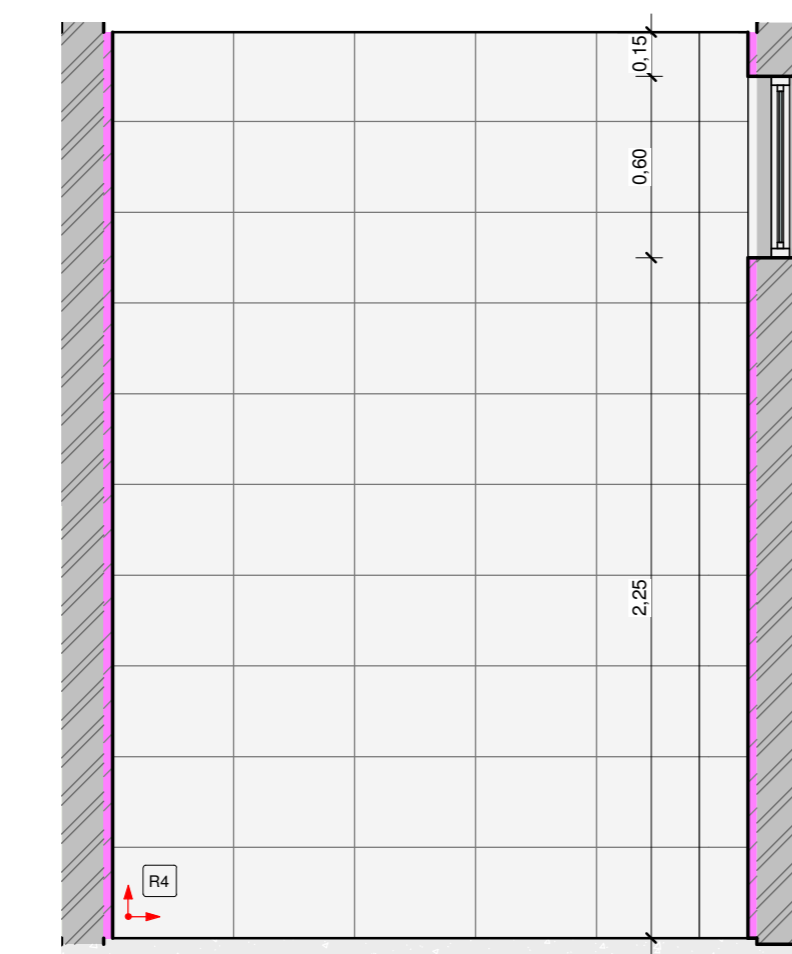


15 VISTA 3 - I.S PNE MASC 02
1:25

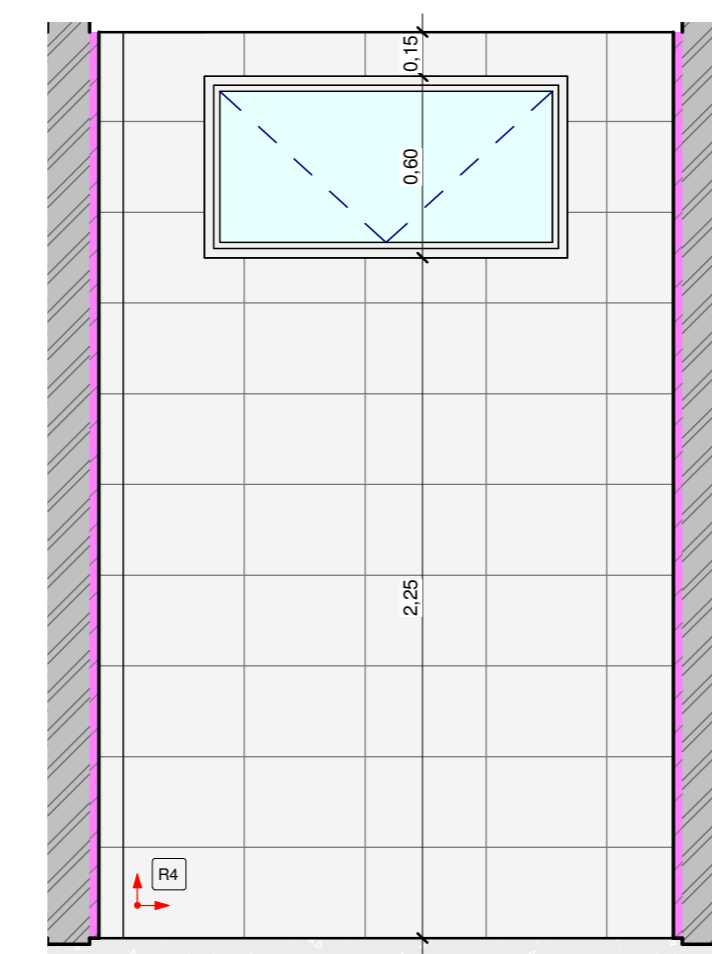


16 VISTA 4 - I.S PNE MASC 02
1:25

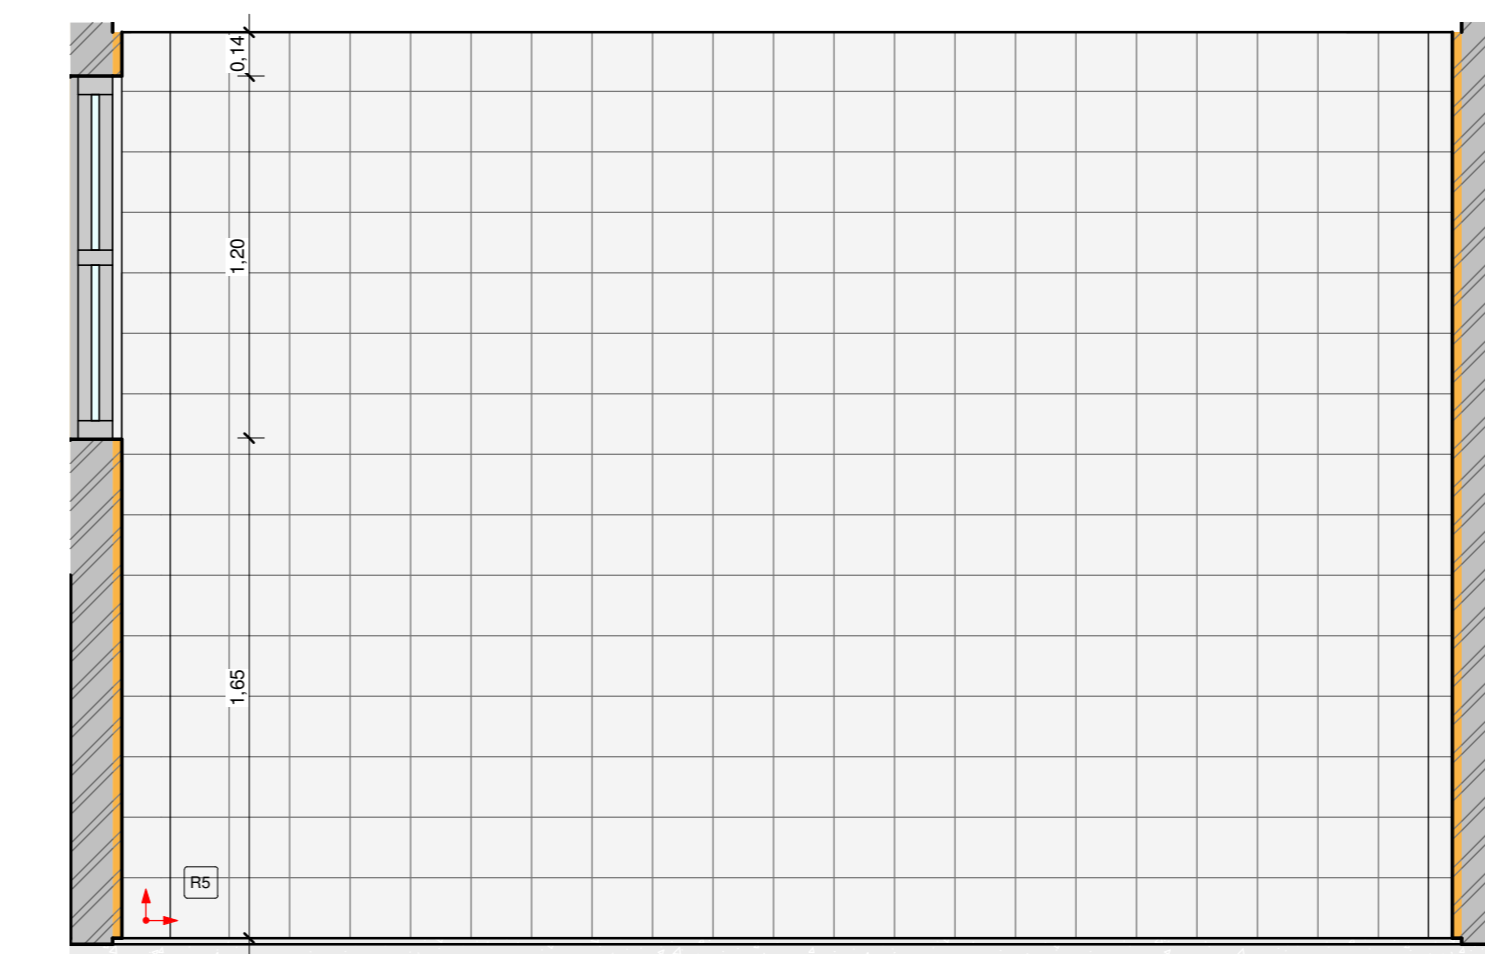


17 VISTA 3 - COPA FUNCIONARIOS
1:25

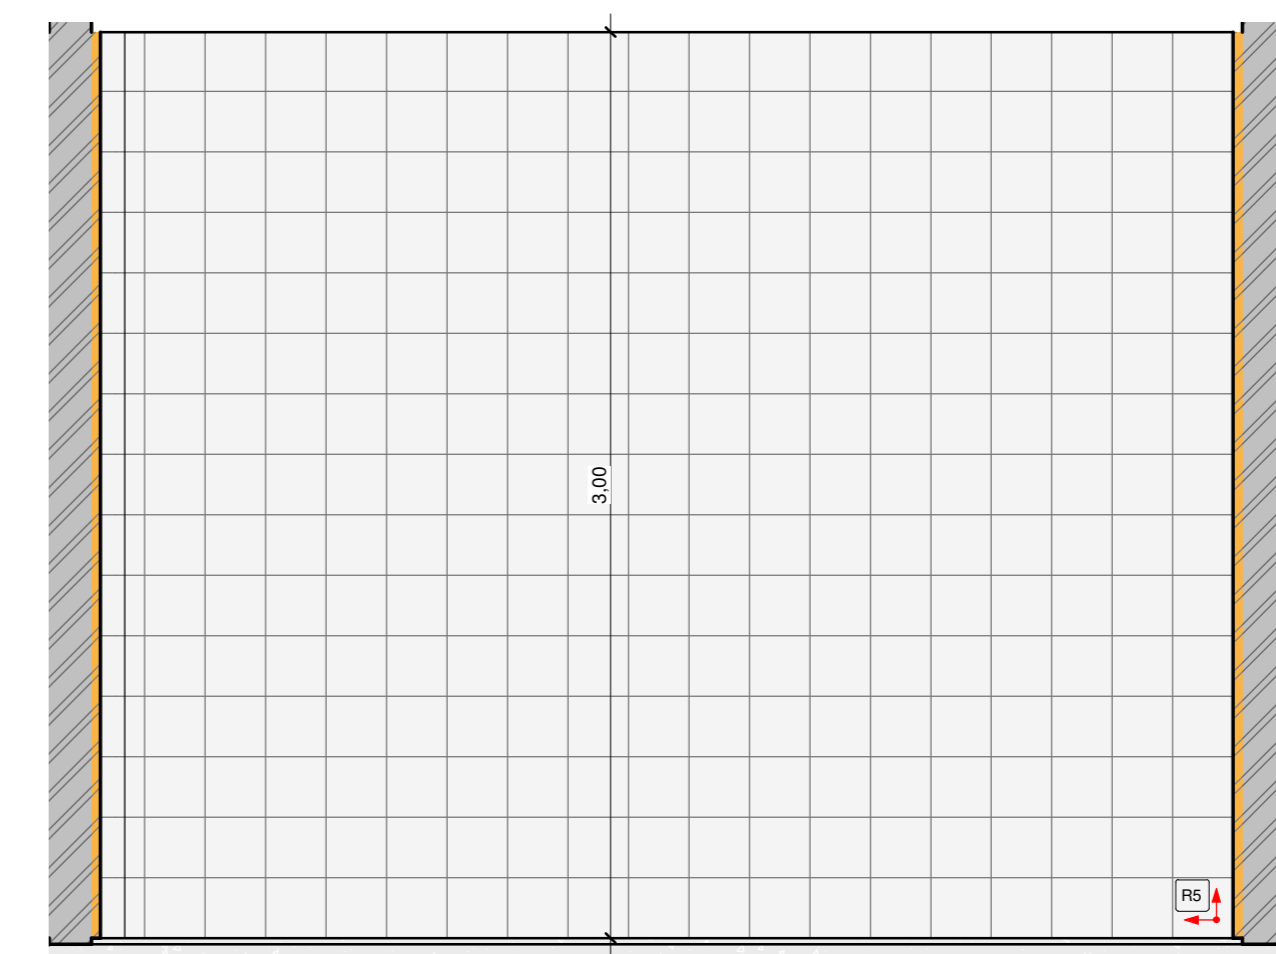


18 VISTA 4 - COPA FUNCIONARIOS
1:25

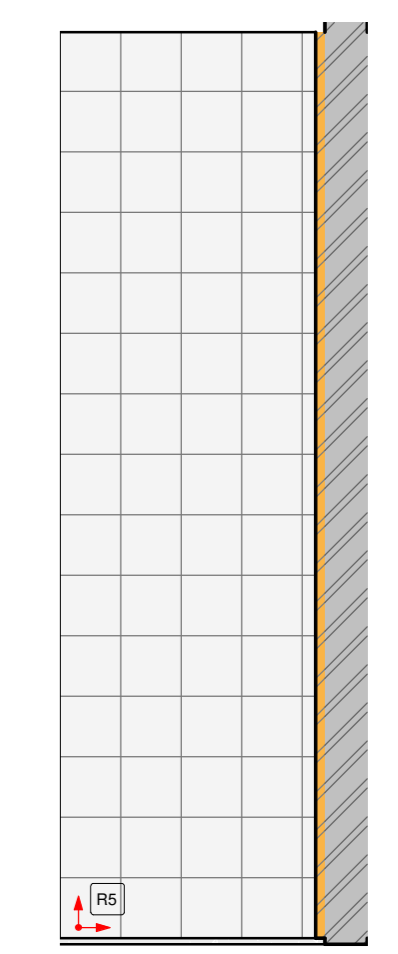


19 VISTA 5 - COZINHA
1:25

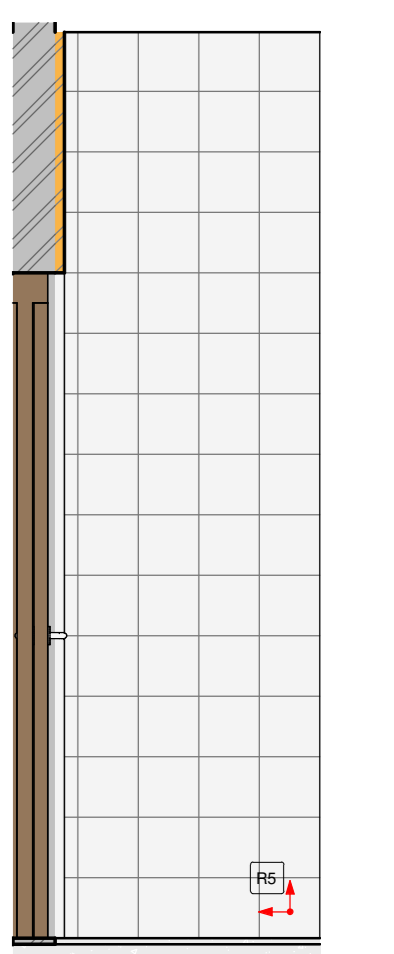


20 VISTA 6 - COZINHA
1:25

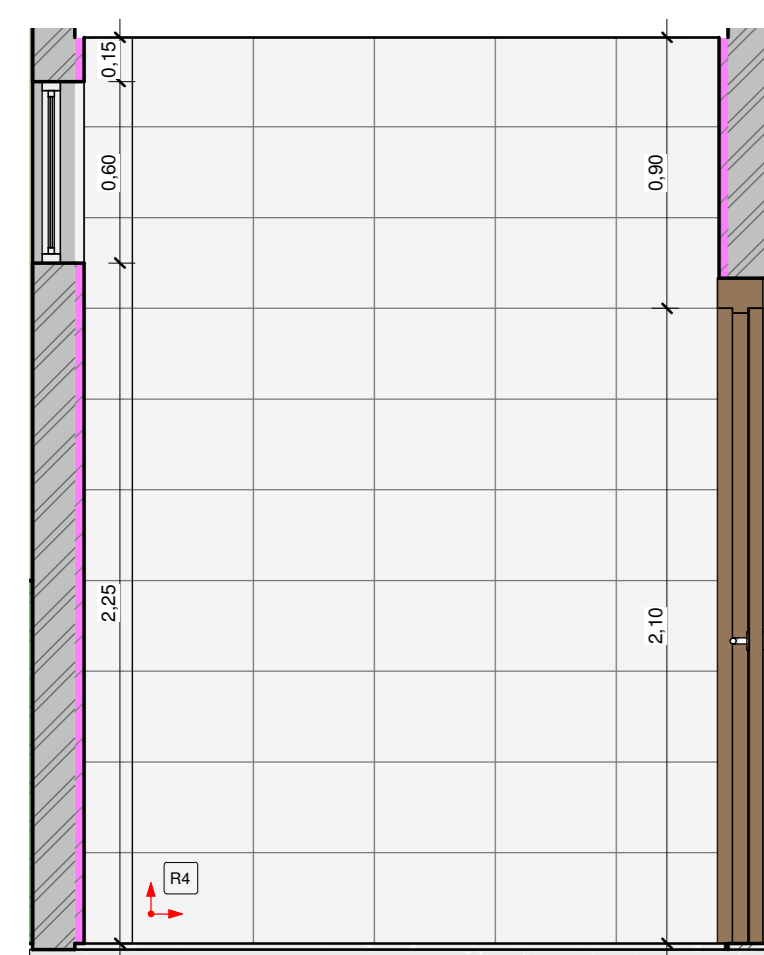


21 VISTA 1 - I.S PNE FEM 02
1:25

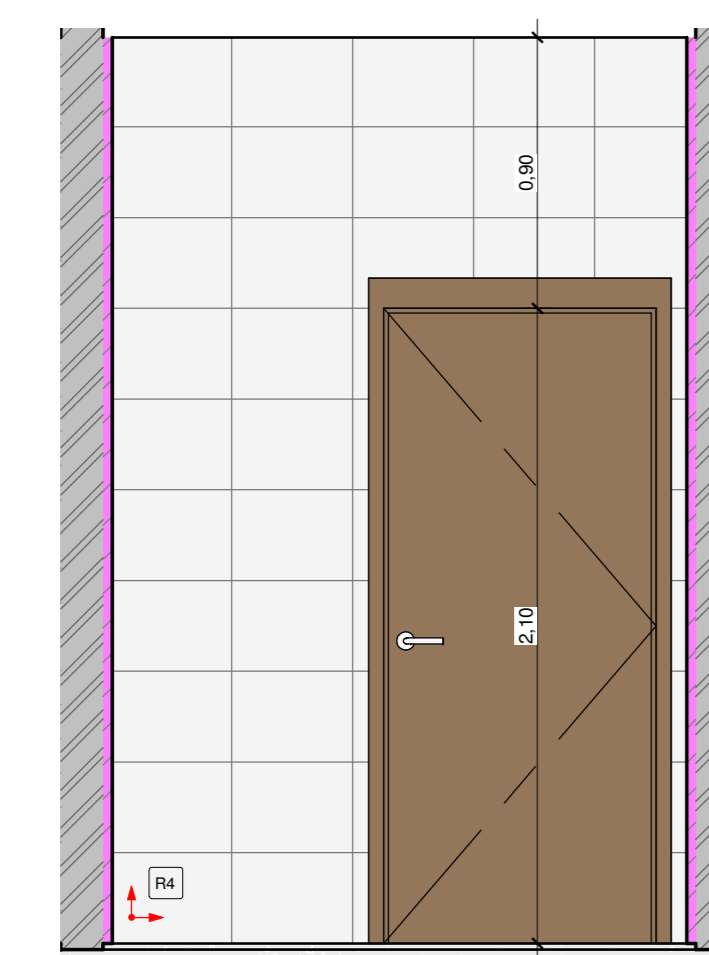


22 VISTA 2 - I.S PNE FEM 02
1:25

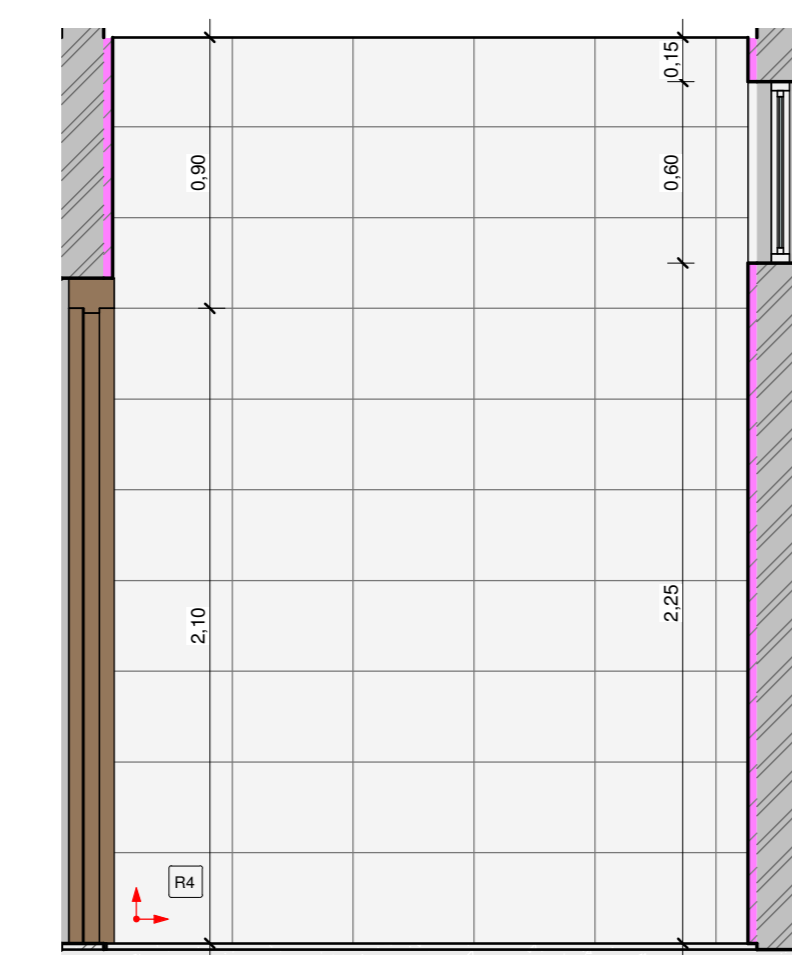


23 VISTA 3 - I.S PNE FEM 02
1:25

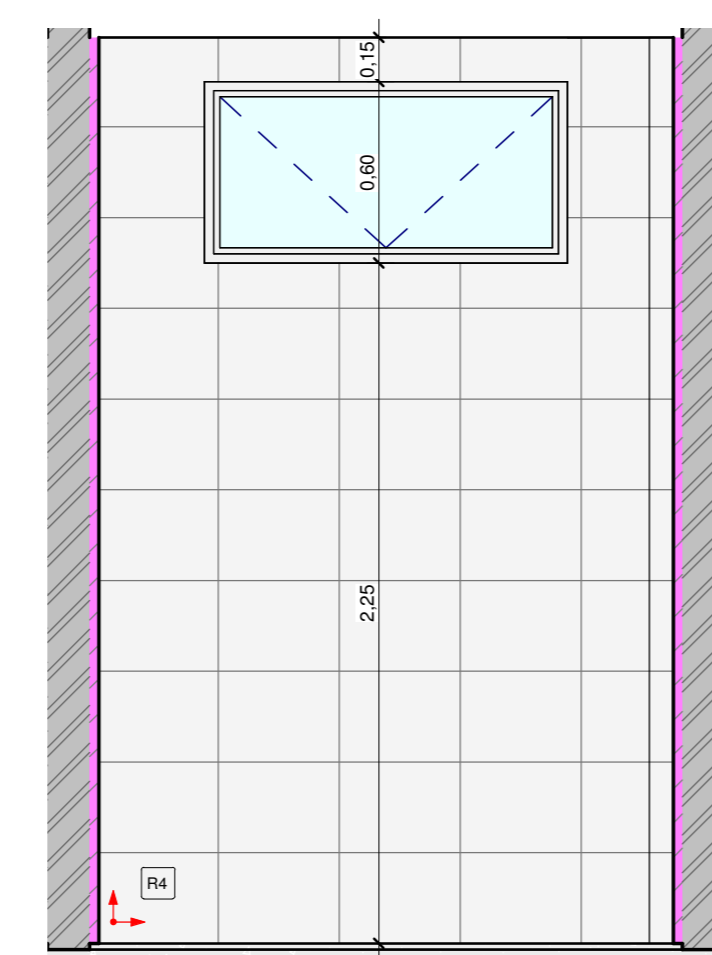

24 VISTA 4 - I.S PNE FEM 02
1:25

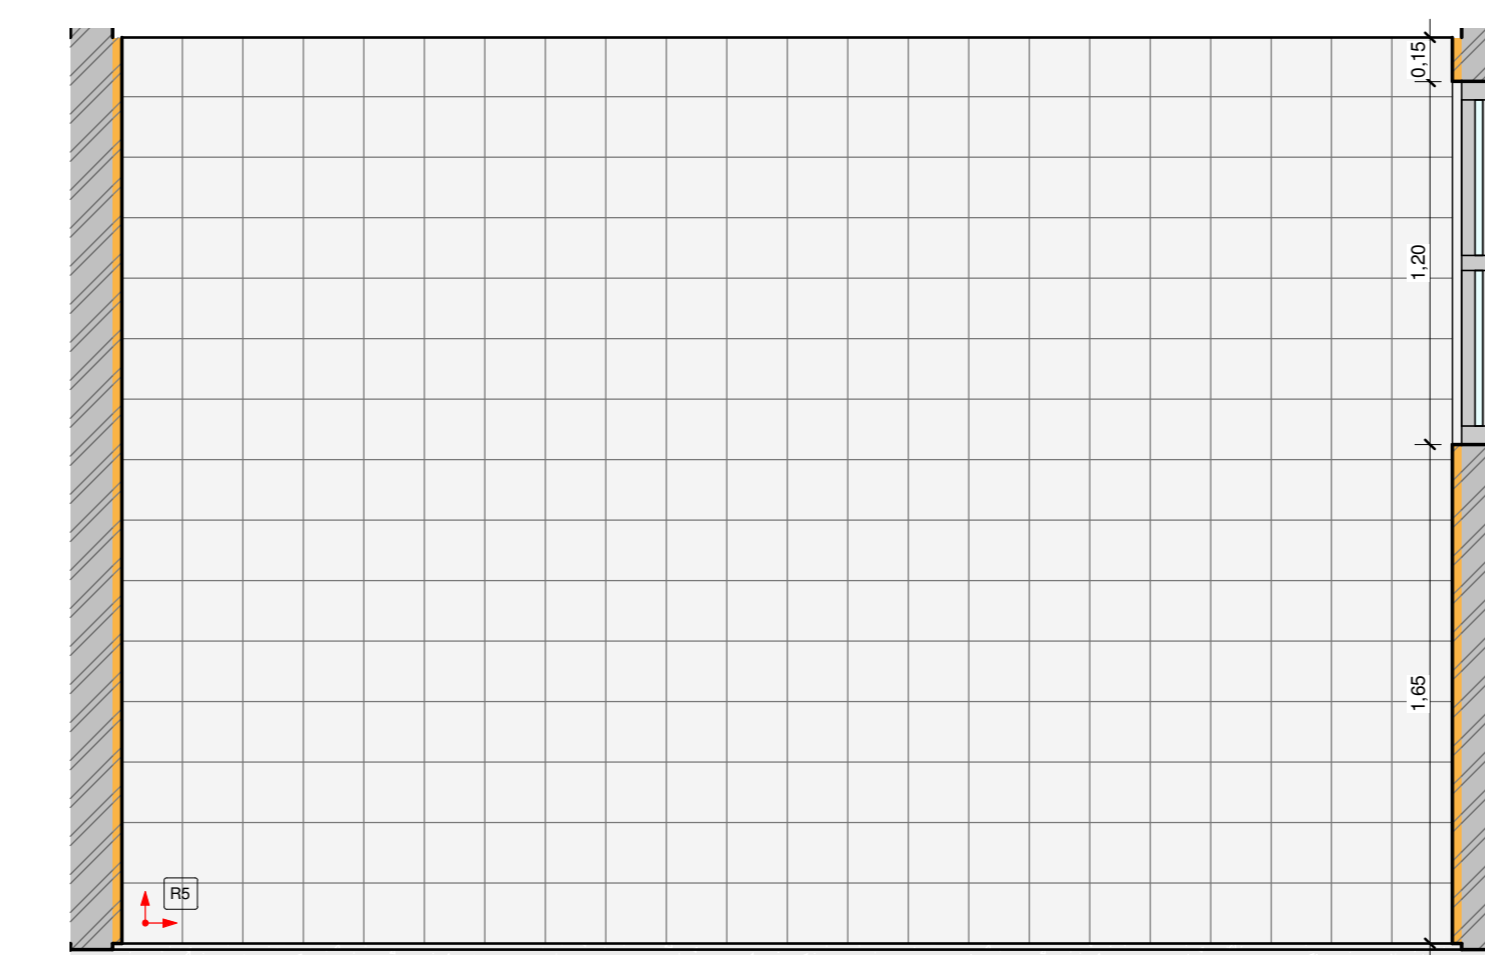

25 VISTA 1 - COPA FUNCIONARIOS
1:25

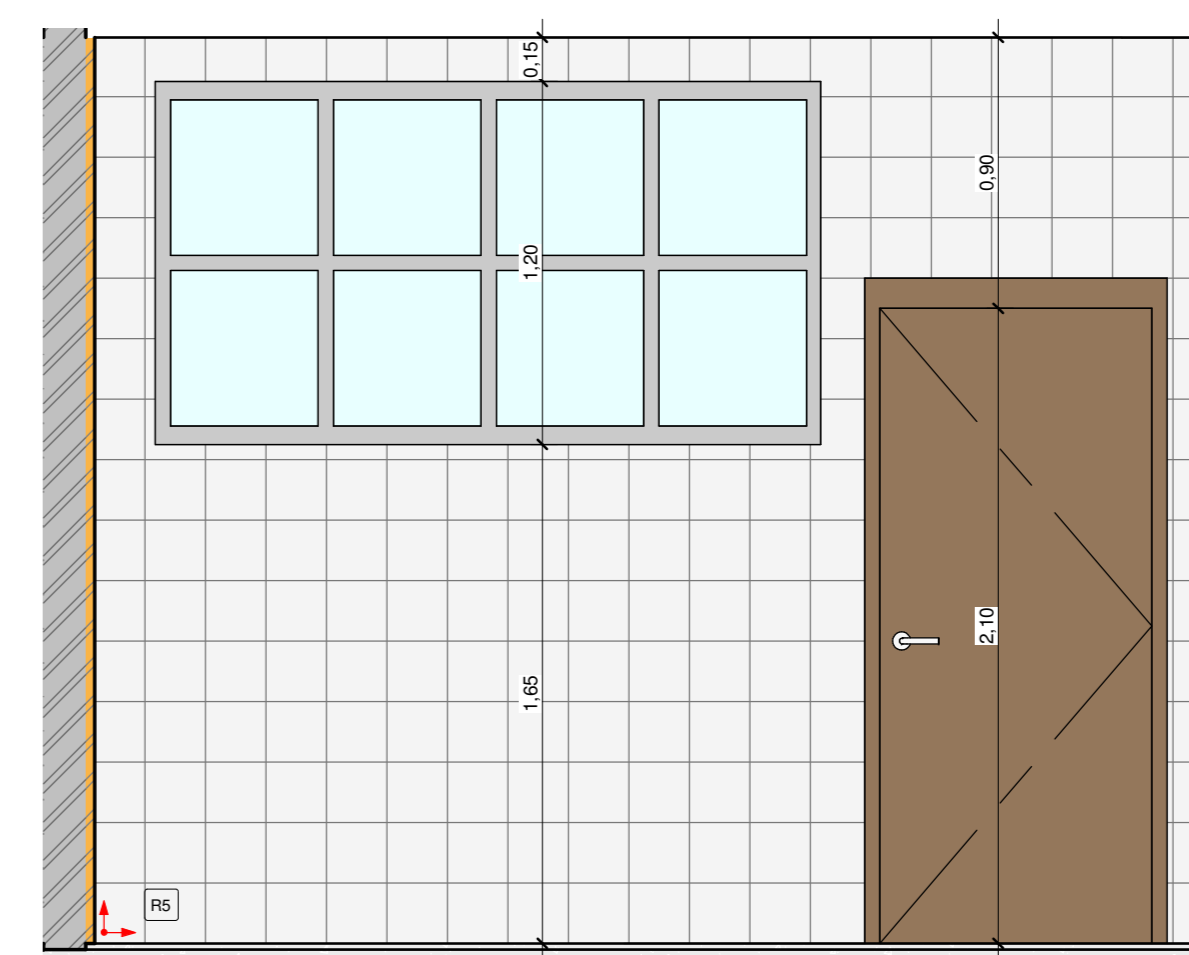

26 VISTA 2 - COPA FUNCIONARIOS
1:25

NOTAS:
-MEDIDAS DE NÍVEIS EM METROS;
-VERIFICAR DETALHES CONSTRUTIVOS PERTINENTES NO MEMORIAL DESCRITIVO;
-AS ALTERAÇÕES NESTE PROJETO SOMENTE COM AUTORIZAÇÃO EXPRESSA DA FISCALIZAÇÃO E DA EMPRESA PROJETISTA;

REFERÊNCIAS:
-PLANILHA DE QUANTITATIVOS;
-MEMORIAL DESCRITIVO E ESPECIFICAÇÕES.

REV. 01	28/04/2023	CONFORME SOLICITAÇÃO DA VIGILÂNCIA SANITÁRIA	DAC
REV. 00	31/01/2023	EMISSÃO INICIAL	DAC
REVISÃO:	DATA:	DESCRIÇÃO:	RESP.:



PROJETO	COORDENAÇÃO
ALDOISO CAETANO FERRERA	
RESPONSÁVEL TÉCNICO	
ENR: CIVIL FLÁVIA BARBOSA	CREA: MG-187.842/0

CONSTRUÇÃO DO CENTRO DE ATENÇÃO PSICOSSOCIAL	
ENDEREÇO: RUA PIRANCUNHO, B. SÃO JOÃO POUSO ALEGRE - MINAS GERAIS	DISCIPLINA: ARQUITETÔNICO
ASSUNTO: DETALHES DE PAGINAÇÃO	FASE DO PROJETO: EXECUTIVO
	FOLHA Nº: 06/11
DATA INICIAL: 31/01/2023	ESCALA: INDICADA
REVISÃO: REV.01	DAC-PMPA-CAPS-PE-ARQ-R01-RVT