PROJETO DE ESTRUTURA METÁLICA - REFORMA DO CENTRO DE DISTRIBUIÇÃO DA SECRETARIA DE EDUCAÇÃO
ESCALA INDICADA

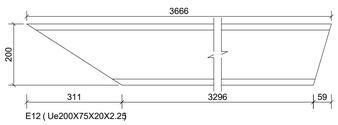

PEÇA E12
ESCALA 1:10

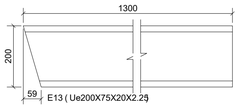

PEÇA E13
ESCALA 1:10

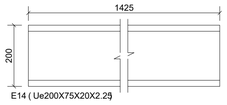

PEÇA E14
ESCALA 1:10

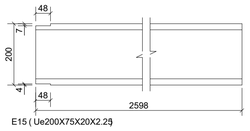

PEÇA E15
ESCALA 1:10

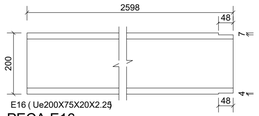

PEÇA E16
ESCALA 1:10

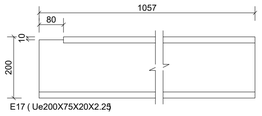

PEÇA E17
ESCALA 1:10

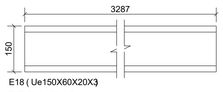

PEÇA E18
ESCALA 1:10

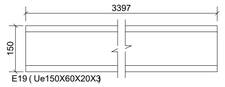

PEÇA E19
ESCALA 1:10

CHAPA E20
ESCALA 1:10

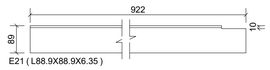

PEÇA E21
ESCÁLA 1:10

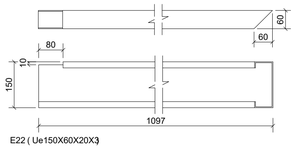

PEÇA E22
ESCÁLA 1:10

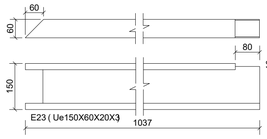

PEÇA E23
ESCÁLA 1:10

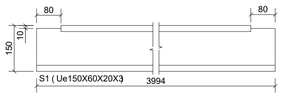

PEÇA S1
ESCÁLA 1:10

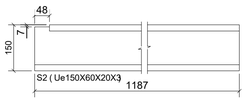

PEÇA S2
ESCÁLA 1:10

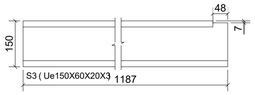

PEÇA S3
ESCÁLA 1:10

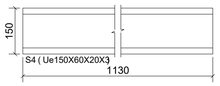

PEÇA S4
ESCÁLA 1:10

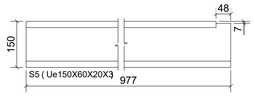

PEÇA S5
ESCÁLA 1:10

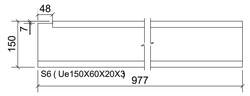

PEÇA S6
ESCÁLA 1:10

PEÇA S7
ESCÁLA 1:10

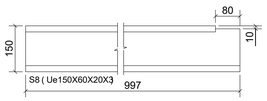

PEÇA S8
ESCÁLA 1:10

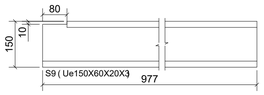

PEÇA S9
ESCÁLA 1:10

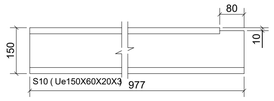

PEÇA S10
ESCÁLA 1:10

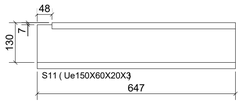

PEÇA S11
ESCÁLA 1:10

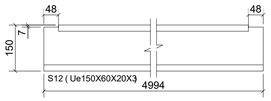

PEÇA S12
ESCÁLA 1:10

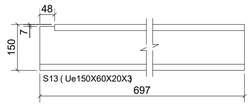

PEÇA S13
ESCÁLA 1:10

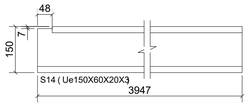

PEÇA S14
ESCÁLA 1:10

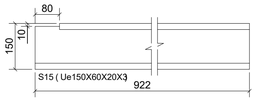

PEÇA S15
ESCÁLA 1:10

PEÇA S16
ESCÁLA 1:10

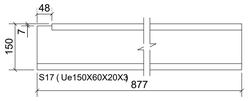

PEÇA S17
ESCÁLA 1:10

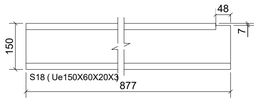

PEÇA S18
ESCÁLA 1:10

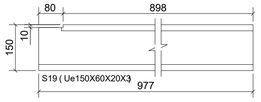

PEÇA S19
ESCÁLA 1:10

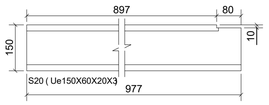

PEÇA S20
ESCÁLA 1:10

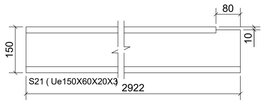

PEÇA S21
ESCÁLA 1:10

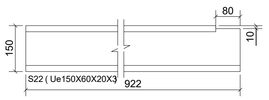

PEÇA S22
ESCÁLA 1:10

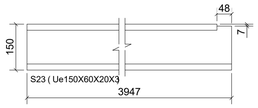

PEÇA S23
ESCÁLA 1:10

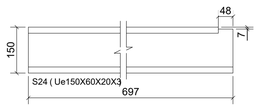

PEÇA S24
ESCÁLA 1:10

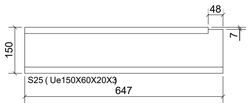

PEÇA S25
ESCÁLA 1:10

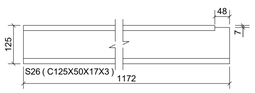

PEÇA S26
ESCALA 1:10

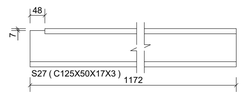

PEÇA S27
ESCÁLA 1:10

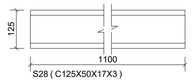

PEÇA S28
ESCÁLA 1:10

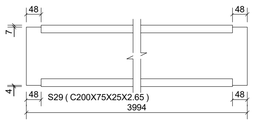

PEÇA S29
ESCÁLA 1:10

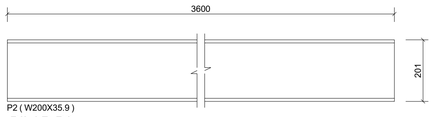

PILAR P2
ESCALA 1:10

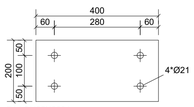

CHAPA F1
ESCALA 1:10

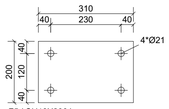

CHAPA F5
ESCALA 1:10

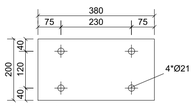

CHAPA F7
ESCALA 1:10

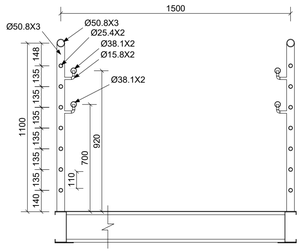

CORTE C - C
ESCALA 1:20

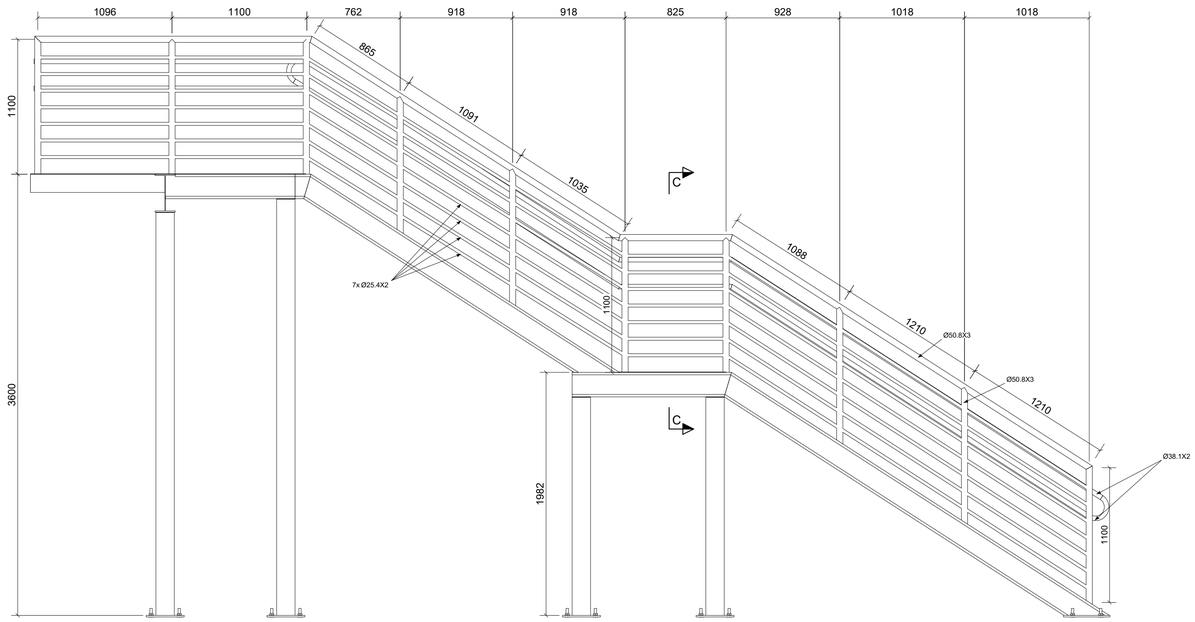

GUARDA-CORPO - DETALHE
ESCALA 1:25

LISTA DE MATERIAIS - GUARDA-CORPO (H = 1,10 m)			
DESCRIÇÃO:	COMP.:	PESO:	ÁREA:
1. TUBO EM AÇO GALVANIZADO Ø50.8X3	38,6 m	136,5 kg	6,2 m²
2. TUBO EM AÇO GALVANIZADO Ø38,1X2	35,5 m	63,2 kg	4,2 m²
3. TUBO EM AÇO GALVANIZADO Ø25,4X2	120,5 m	139,1 kg	9,6 m²
4. TUBO EM AÇO GALVANIZADO Ø15,8X2	2,3 m	1,6 kg	0,1 m²
TOTAL:	196,9 m	340,4 kg	20,1 m²

NOTAS:
COTAS EM MILÍMETROS;
PERFIS SOLDADOS COM ELETRODO E60XX

REVISÃO	DATA :	DESCRIÇÃO:	RESP.:
REV. 00	28/05/25	EMISSÃO INICIAL	DAC

CLIENTE

Prefeitura Municipal de **Pouso Alegre**

PROJETO

DAC engenharia
Rua Cel. Joaquim Francisco, 341, Bairro Varginha
CEP: 37501-052 - Itajubá / MG
Tel: (35) 2143 - 9087
www.dacengenharia.com.br

COORDENAÇÃO
RAFAEL BARBOSA CARREIRA
Assinado digitalmente por RAFAEL BARBOSA CARREIRA
ND: CN=RAFAEL BARBOSA CARREIRA, E=contato@dacengenharia.com.br
Razão: Eu sou o autor deste documento
Localização:
Data: 2025.05.29 12:34:38-03'00'
Foxit PDF Reader Versão: 2024.2.2
RAFAEL BARBOSA CARREIRA CAU: 00A155411-5

RESPONSÁVEL TÉCNICO E AUTOR
ALOISIO CAETANO FERREIRA
Assinado digitalmente por ALOISIO CAETANO FERREIRA
ND: CN=ALOISIO CAETANO FERREIRA, E=aloisiosl80@gmail.com, C=BR
Razão: Eu sou o autor deste documento
Localização:
Data: 2025.05.29 12:34:23-03'00'
Foxit PDF Reader Versão: 2024.2.2
ALOISIO CAETANO FERREIRA CREA: MG-97.132/D

EMPREENDIMENTO
REFORMA DO CENTRO DE DISTRIBUIÇÃO DA SECRETARIA DE EDUCAÇÃO

ENDEREÇO
RUA LUCY VASCONCELOS TEIXEIRA, 45
BAIRRO MIRANTE DO PARAÍSO, POUSO ALEGRE - MG

DISCIPLINA
METÁLICA

FASE DO PROJETO
EXECUTIVO

ASSUNTO
MEZANINO
DETALHAMENTO DAS PEÇAS
DETALHE TÍPICO DO GUARDA-CORPO

FOLHA Nº.
03/03

DATA INICIAL	ESCALA	REVISÃO	ARQUIVO
28/05/2025	INDICADA	R00	DAC–PMPA–RDC–PE–MET–R00.DWG