



PROJETO ESTRUTURAL - CONSTRUÇÃO DA UNIDADE DE PRONTO ATENDIMENTO
ESCALA INDICADA

BM1
1xC30
PLANTA
ESCALA 1:25

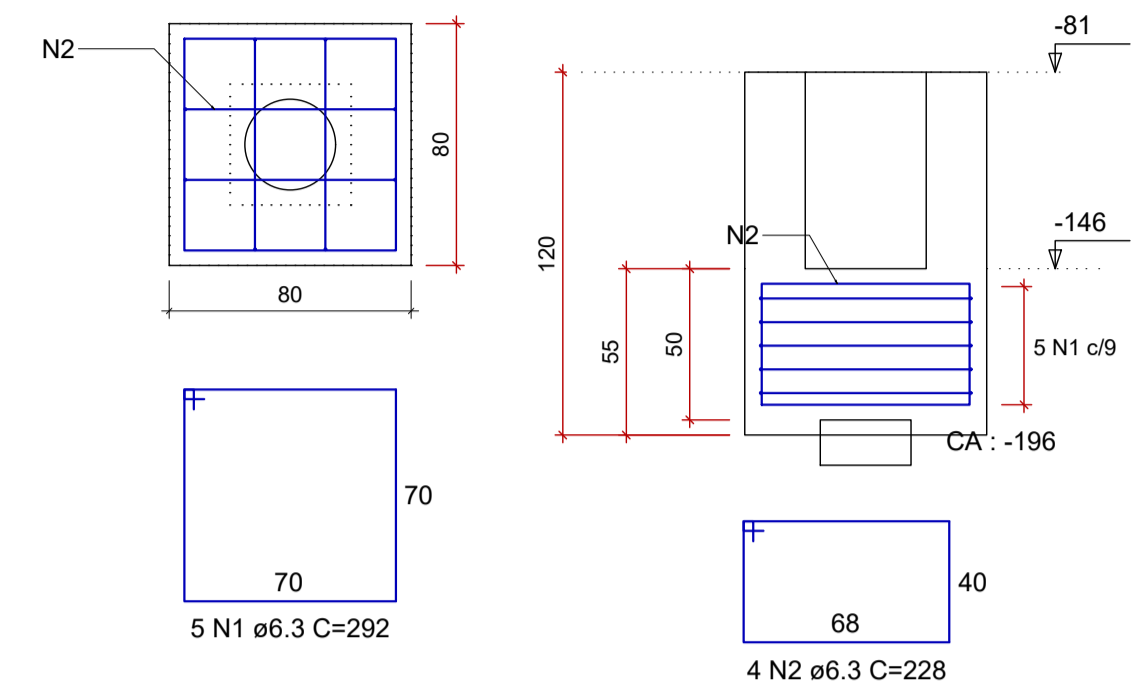


BM2=BM3=BM6=BM10=BM13=BM14=BM25=BM31
=BM35=BM45=BM53=BM56=BM58=BM59=BM63=BM73
=BM76=BM77=BM78=BM88=BM89=BM90=BM91=BM99
=BM105=BM106=BM108=BM110=BM112=BM113

BM114
2xC30
PLANTA
ESCALA 1:25

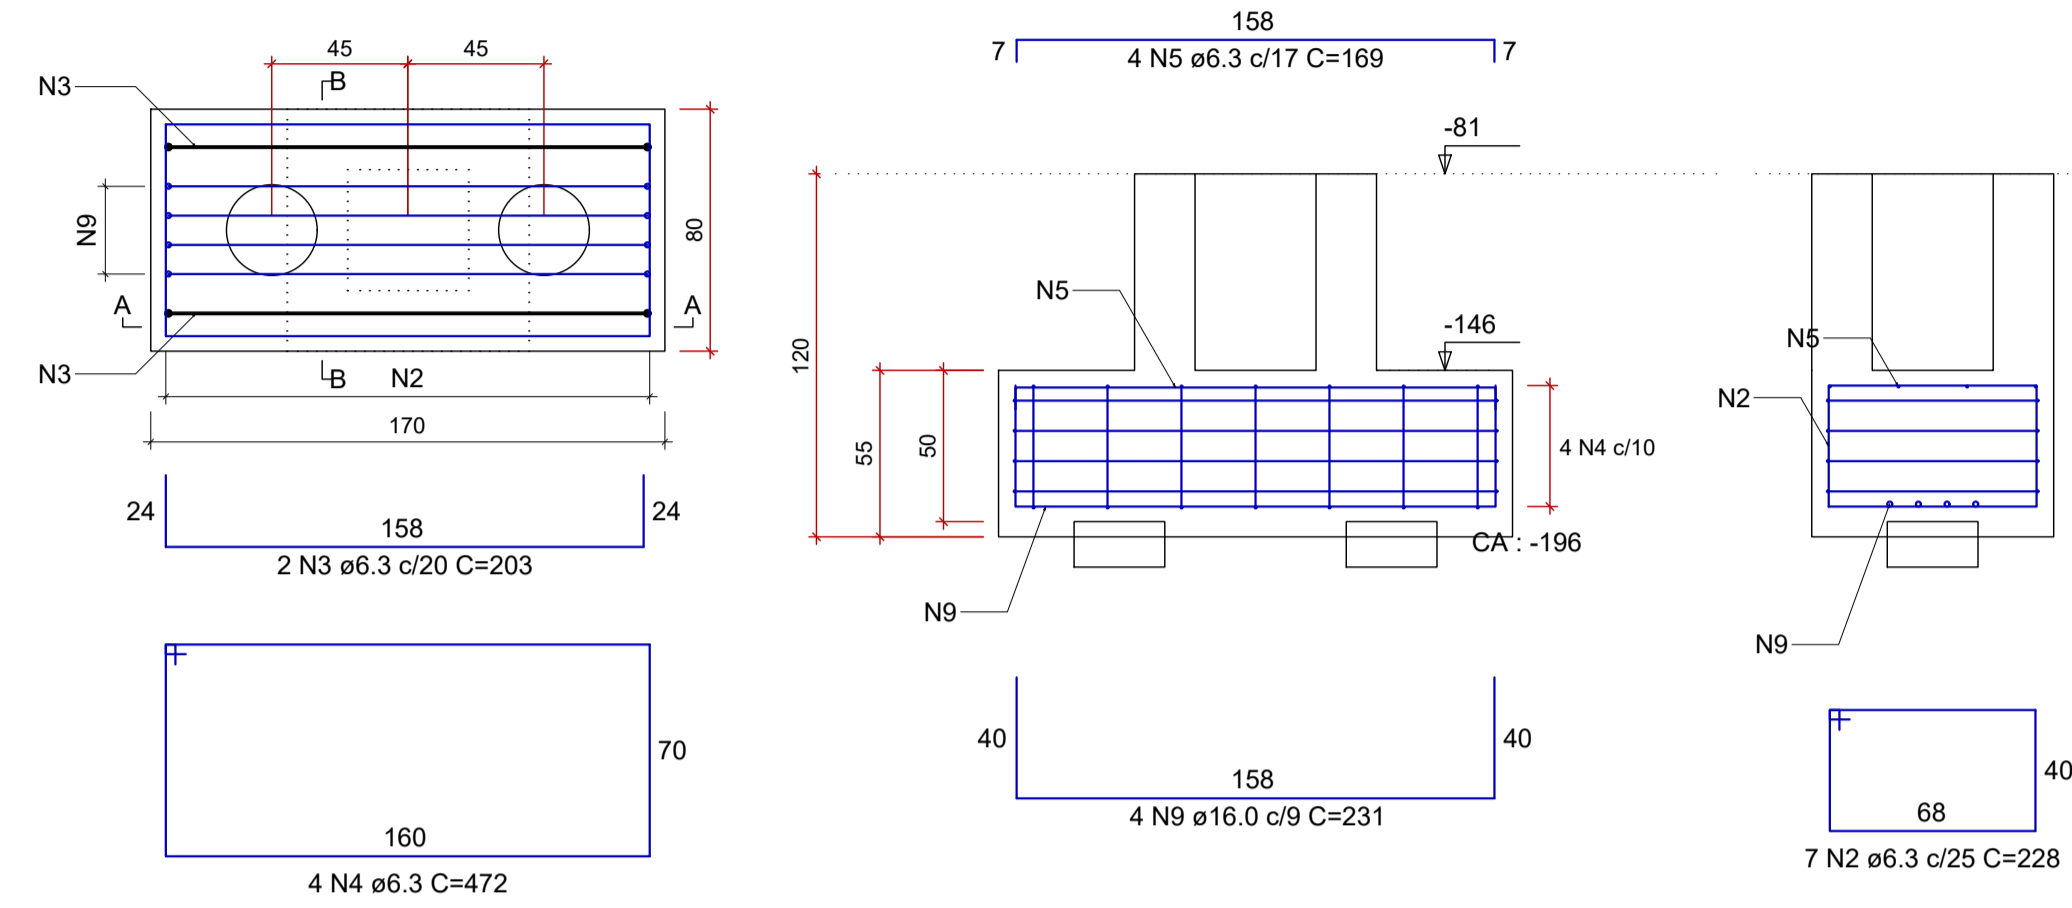


BM4=BM7=BM8=BM16=BM17=BM18=BM21=BM22=BM23=BM24=BM28=BM29=BM30=BM32
=BM41=BM42=BM47=BM48=BM50=BM51=BM54=BM55=BM57=BM60=BM61=BM64=BM65
=BM68=BM69=BM71=BM72=BM94=BM95=BM96=BM97=BM102=BM103=BM107=BM109

2xC30
PLANTA
ESCALA 1:25

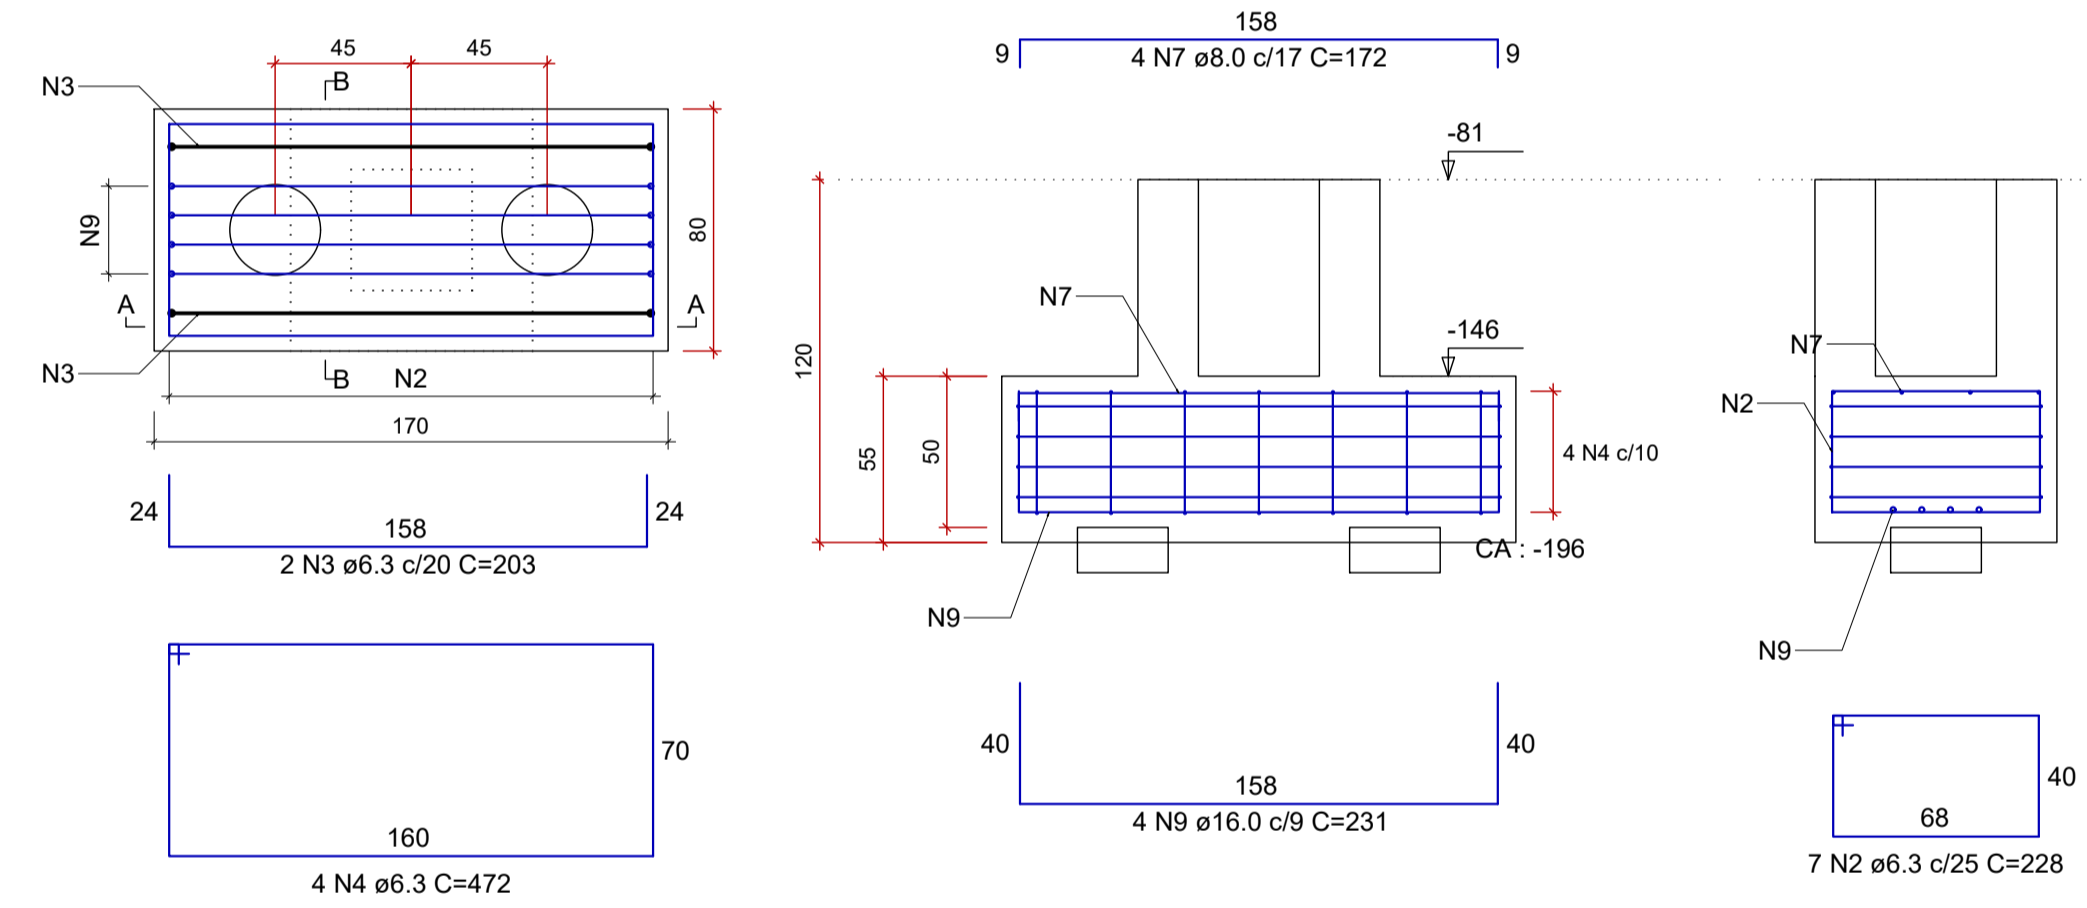


BM5=BM11=BM15=BM19=BM62=BM75=BM79=BM80
=BM92

1xC30
PLANTA
ESCALA 1:25

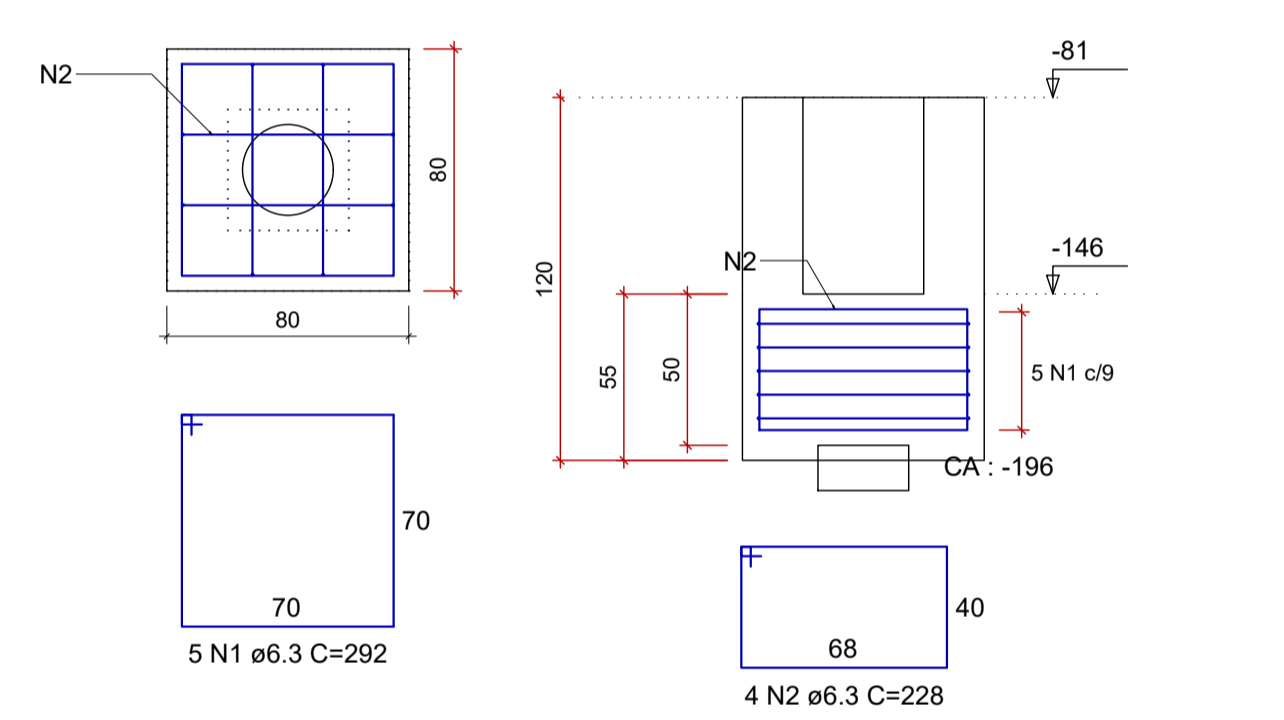


BM9=BM27=BM38=BM70=BM83=BM85

1xC50
PLANTA
ESCALA 1:25

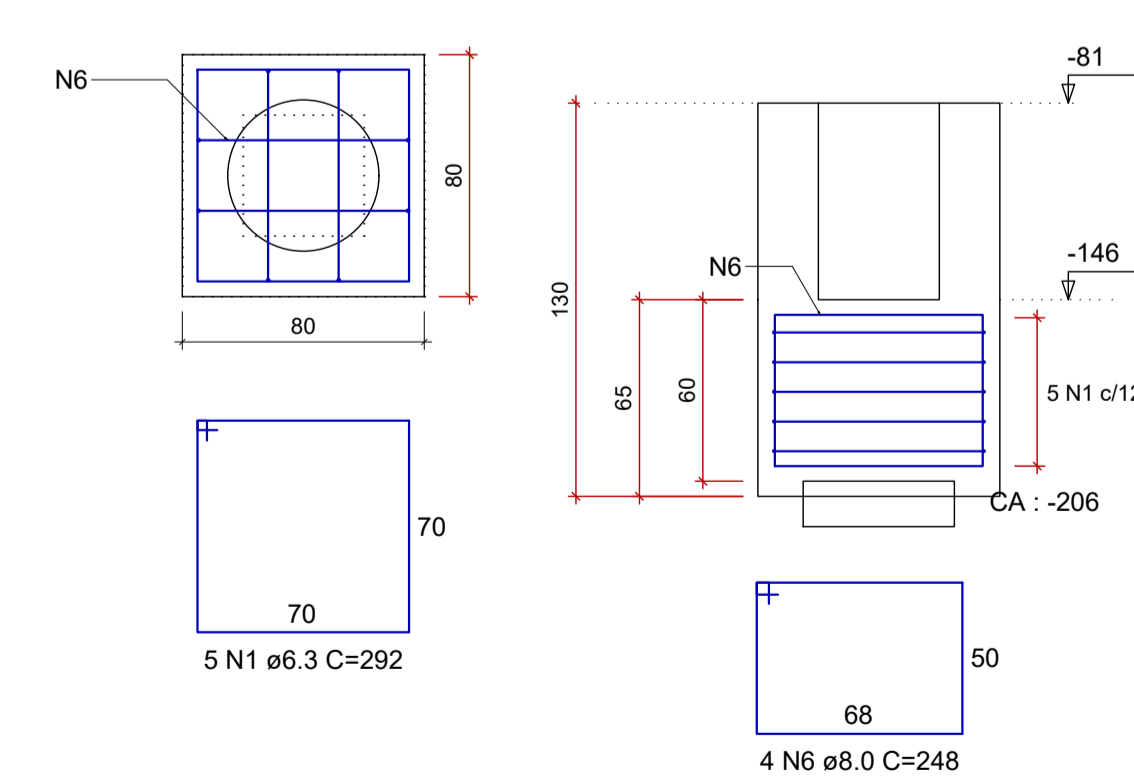

BM12=BM66=BM87=BM111

2xC30
PLANTA
ESCALA 1:25

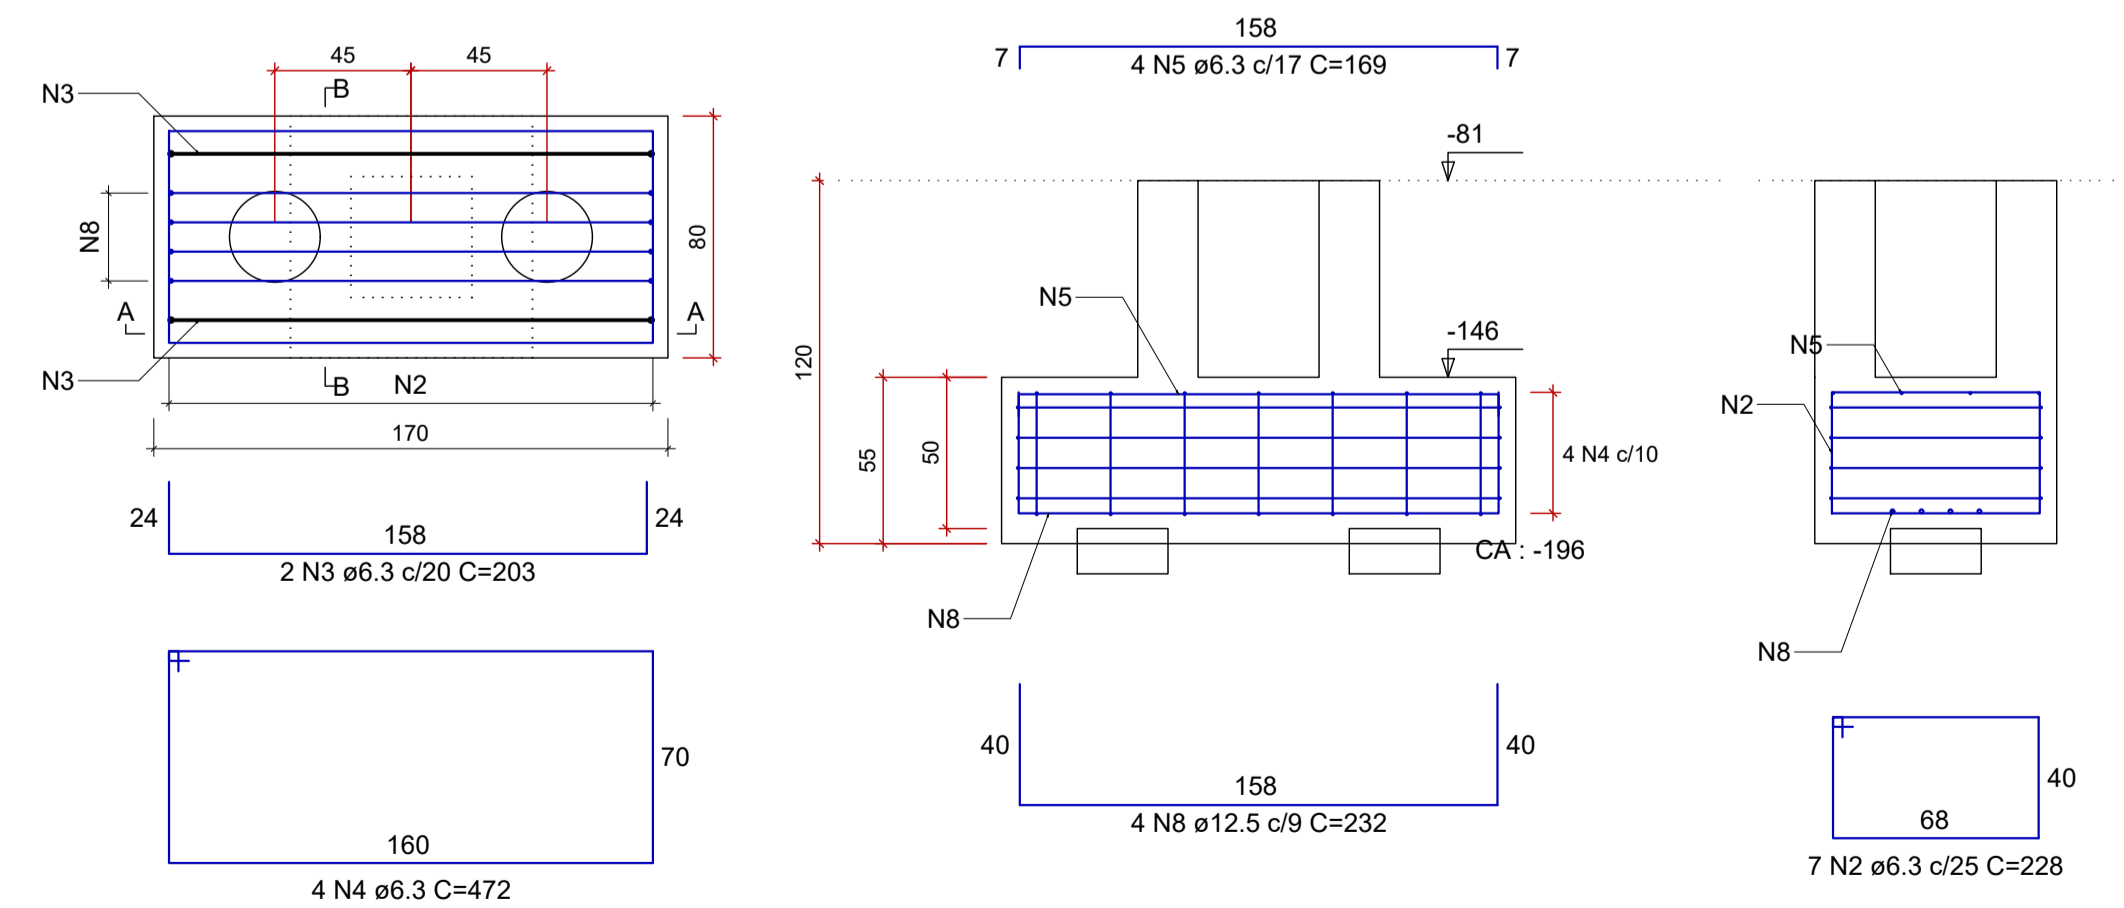

RELAÇÃO DO AÇO

AÇO	N	DIAM (mm)	QUANT	C.UNIT (cm)	C.TOTAL (cm)
CA50	1	6.3	80	292	23360
	2	6.3	58	228	12724
	3	6.3	148	203	30044
	4	6.3	296	472	139712
	5	6.3	140	169	23660
	6	8.0	24	248	5952
	7	8.0	156	172	26832
	8	12.5	16	232	3712
	9	16.0	280	231	64680

RESUMO DO AÇO

AÇO	DIAM (mm)	C.TOTAL (m)	PESO + 10% (kg)
CA50	6.3	3440	926
	8.0	327.8	142.3
	12.5	37.1	39.3
	16.0	646.8	1123
PESO TOTAL (kg)			
CA50		2230.5	

Volume de concreto (C-25) = 88.83 m³
Área de forma = 561.18 m²

REV.	DATA	DESCRIÇÃO	RESP.
REV. 02	07/07/23	CONFORME SOLICITAÇÕES DA VIGILANCIA SANITÁRIA	DAC
REV. 01	28/04/23	CONFORME SOLICITAÇÕES DA VIGILANCIA SANITÁRIA	DAC
REV. 00	31/01/23	EMIÇÃO INICIAL	DAC
REVISÃO:	DATA:	DESCRIÇÃO:	RESP.:



PROJETO: **DAC Engenharia**
Rua Miguel Vianna, nº 81, 2º Andar
Bairro Morro Chic
CEP: 37500-080 - Itajubá / MG
Tel: (35) 3623-8846
www.dacengenharia.com.br

COORDENAÇÃO: ALOÍSIO CAETANO FERREIRA
RESPONSÁVEL TÉCNICO E AUTOR: ENG. CIVIL FLÁVIA BARBOSA CREA-MG-187.842/D

EMPRESAMENTO: **CONSTRUÇÃO DA UNIDADE DE PRONTO ATENDIMENTO**

ENDEREÇO: RUA PIRANGUINHO, B. SÃO JOÃO
POUSO ALEGRE - MINAS GERAIS

ASSUNTO: PROJETO ESTRUTURAL
DETALHAMENTO DOS BLOCOS DE COROAMENTO E CÁLCES
LISTA DE MATERIAIS

DISCIPLINA: **ESTRUTURAL**
FASE DO PROJETO: **EXECUTIVO**
FOLHA Nº: **08/72**

DATA INICIAL: 31/01/2023 | ESCALA: INDICADA | REVISÃO: R01 | ARQUIVO: DAC-PMPA-UPA-PE-EST-R02.DWG