





PROJETO DE REFORMA - CAMPO DE FUTEBOL SÃO JOÃO - CÓI  
ESCALA INDICADA

SEÇÃO TIPO 01- SISTEMA DE IRRIGAÇÃO  
SEM ESCALA

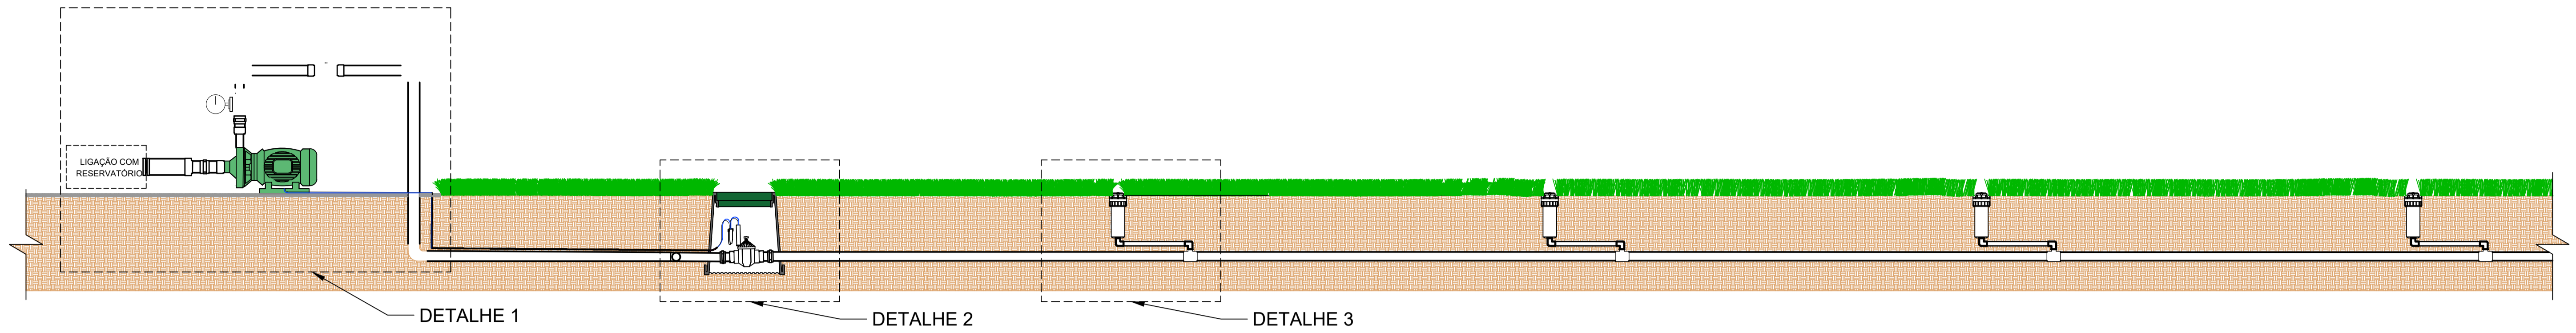



DETALHE 01- CAIXA DE BOMBA D'ÁGUA  
SEM ESCALA

DETALHE 1 - BOMBA D'ÁGUA  
SEM ESCALA

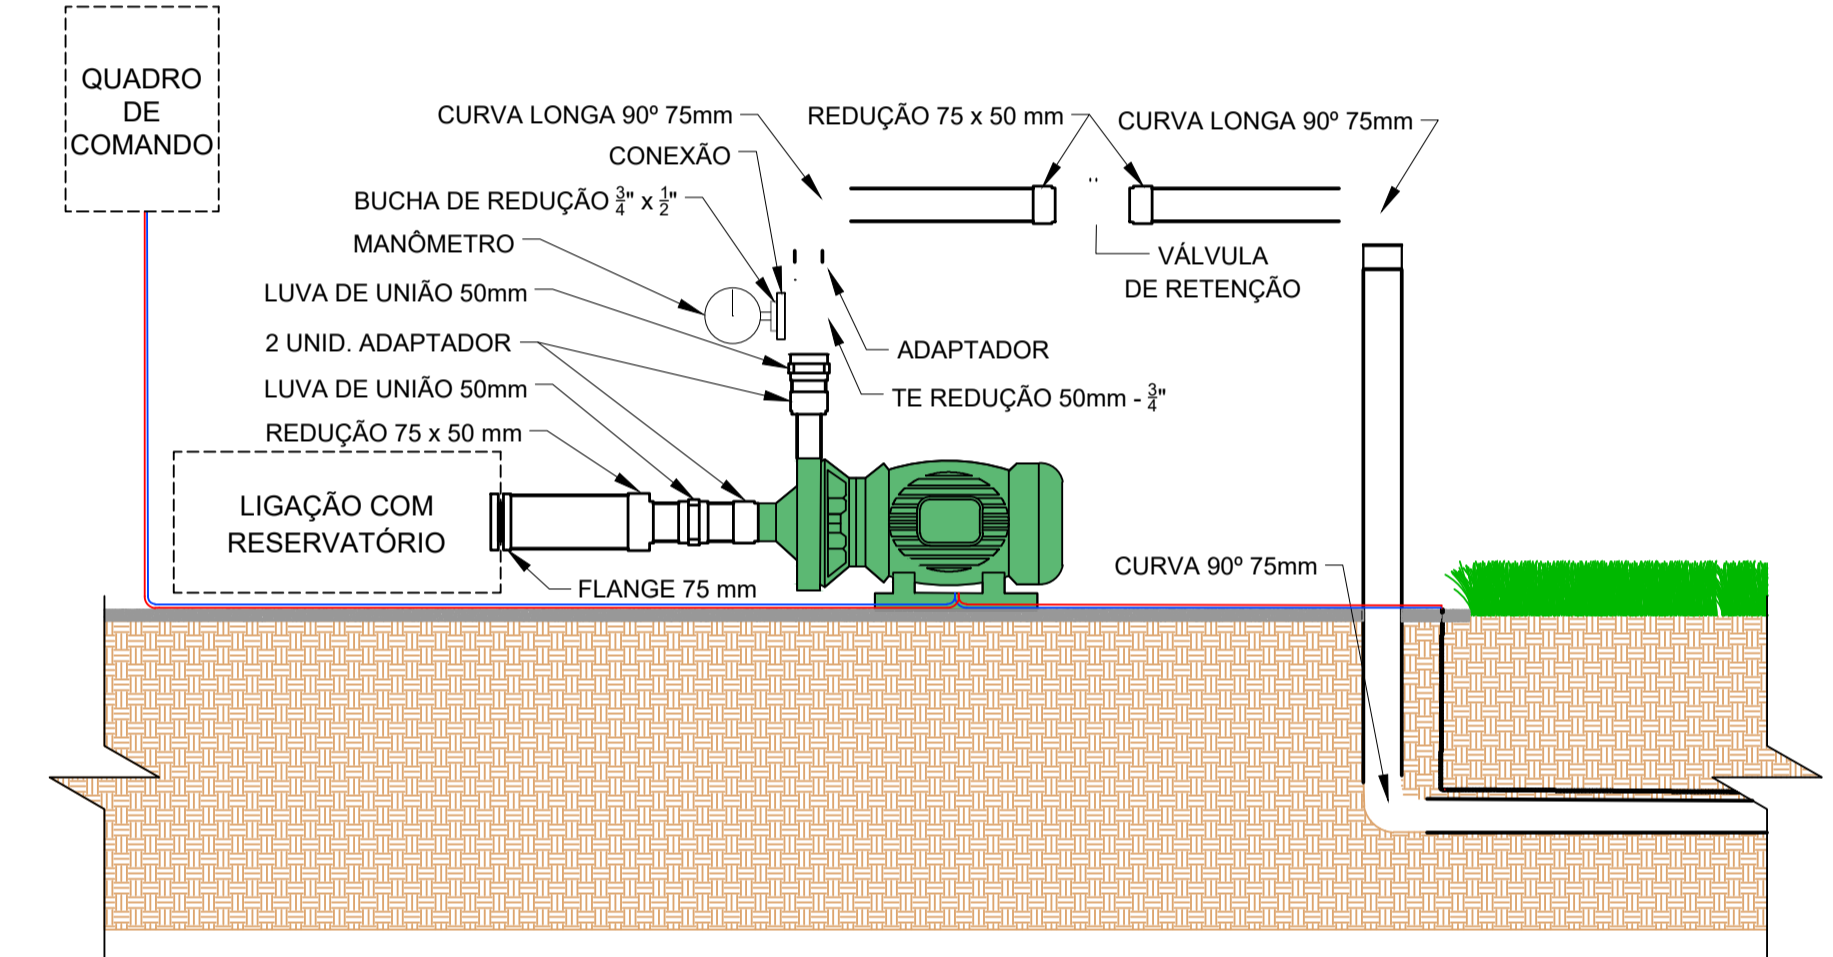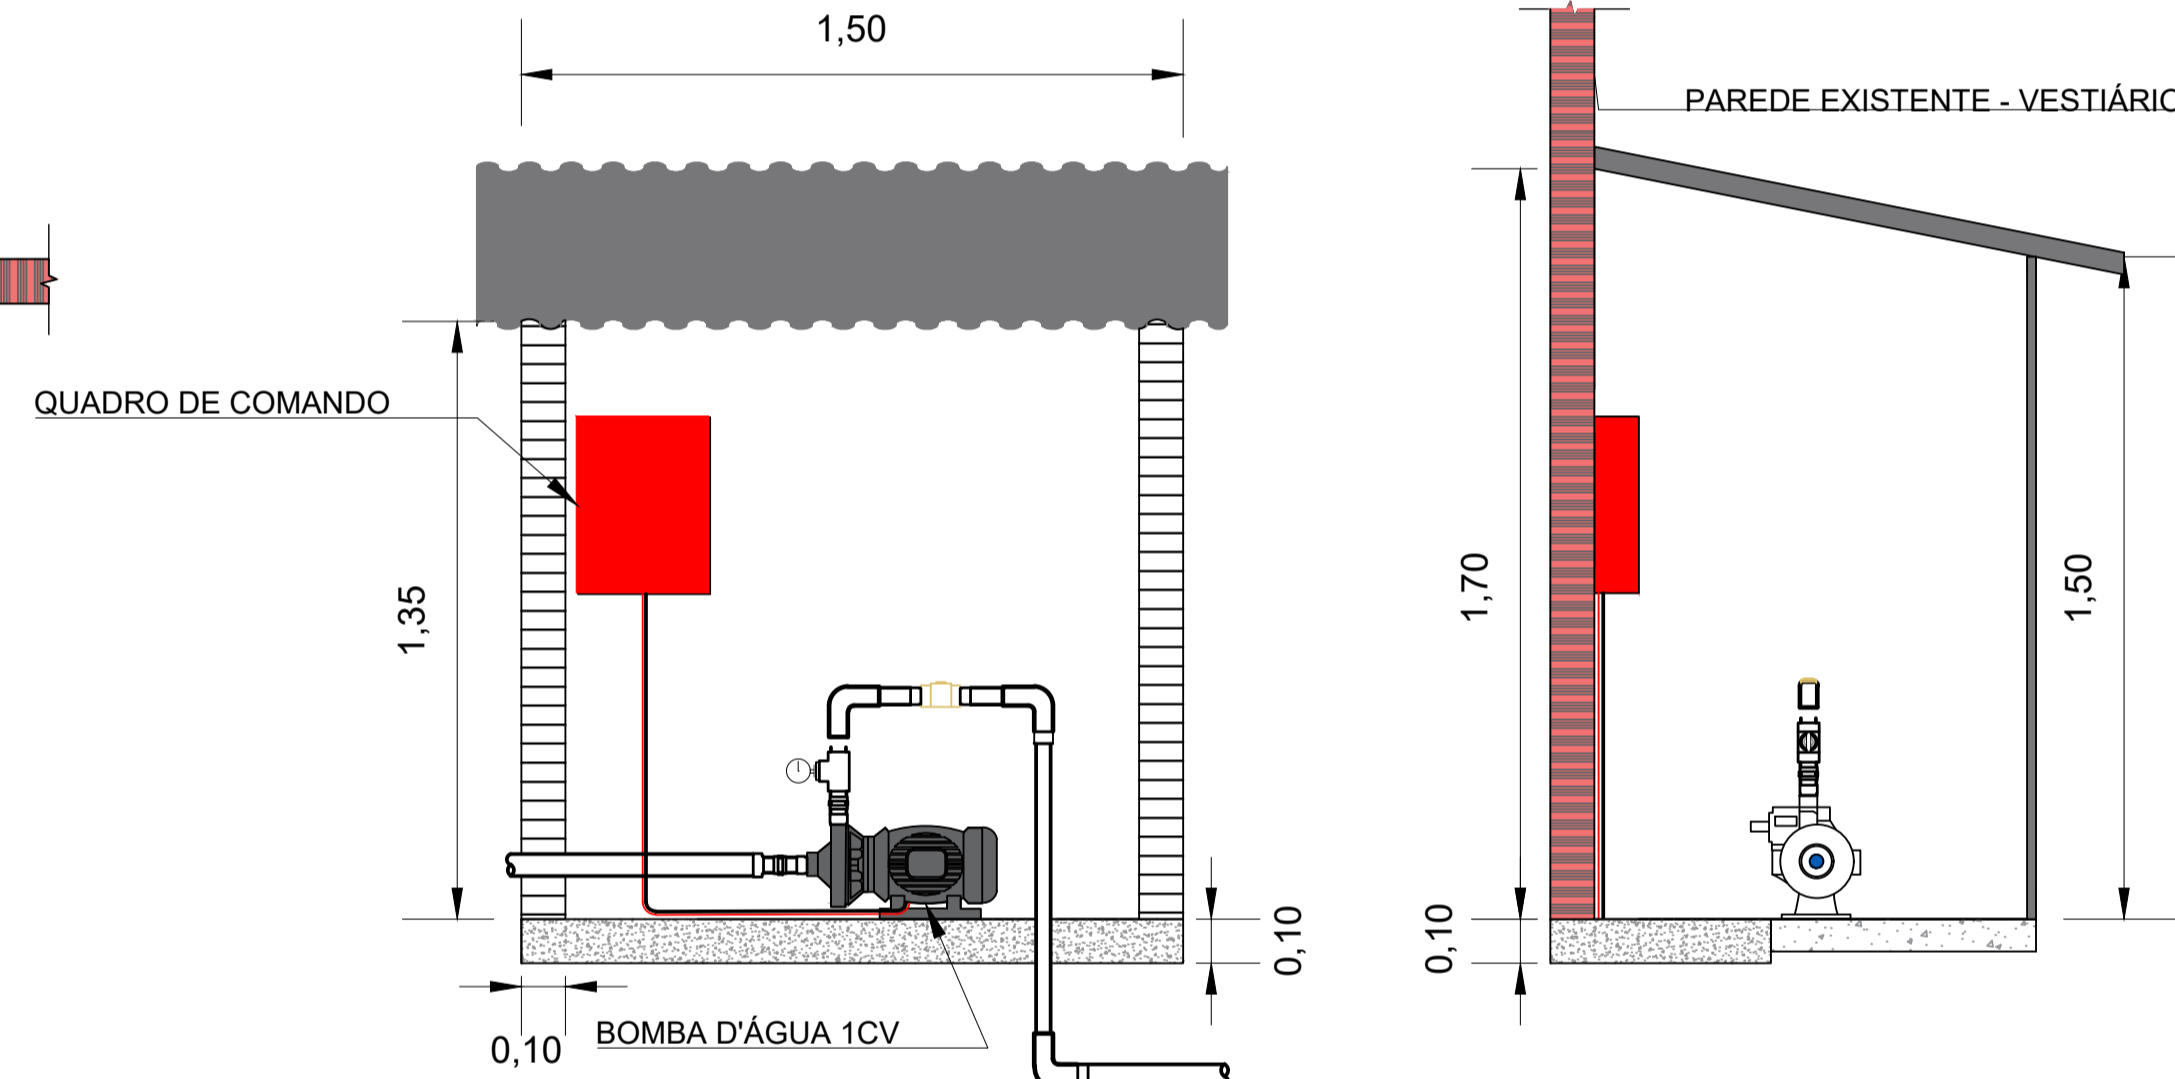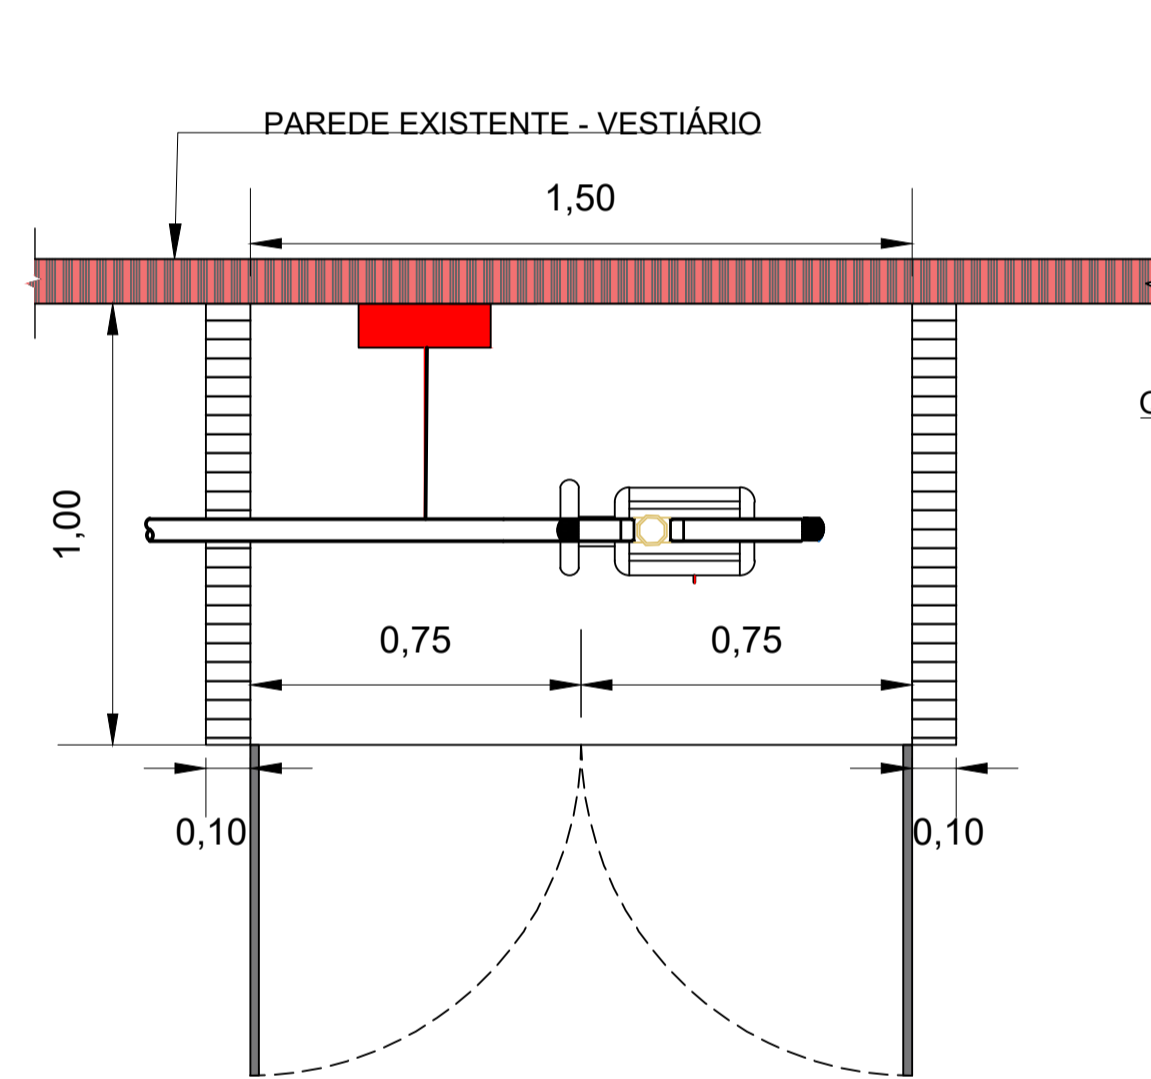

DETALHE 2- VÁLVULA ELÉTRICA  
SEM ESCALA

DETALHE 3- ASPERSOR ROTOR 5006  
SEM ESCALA

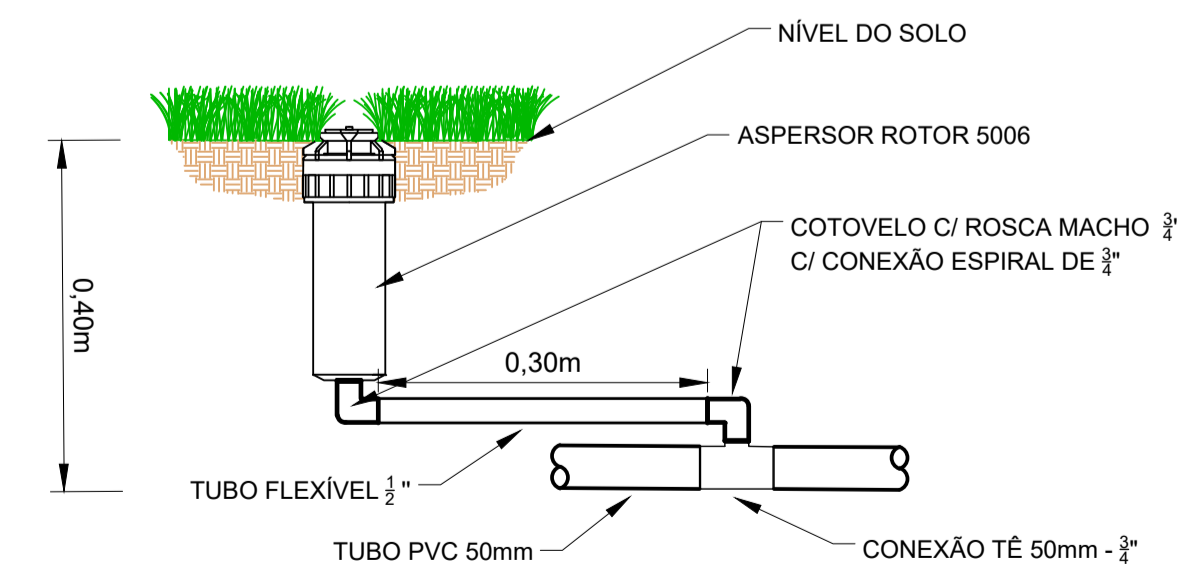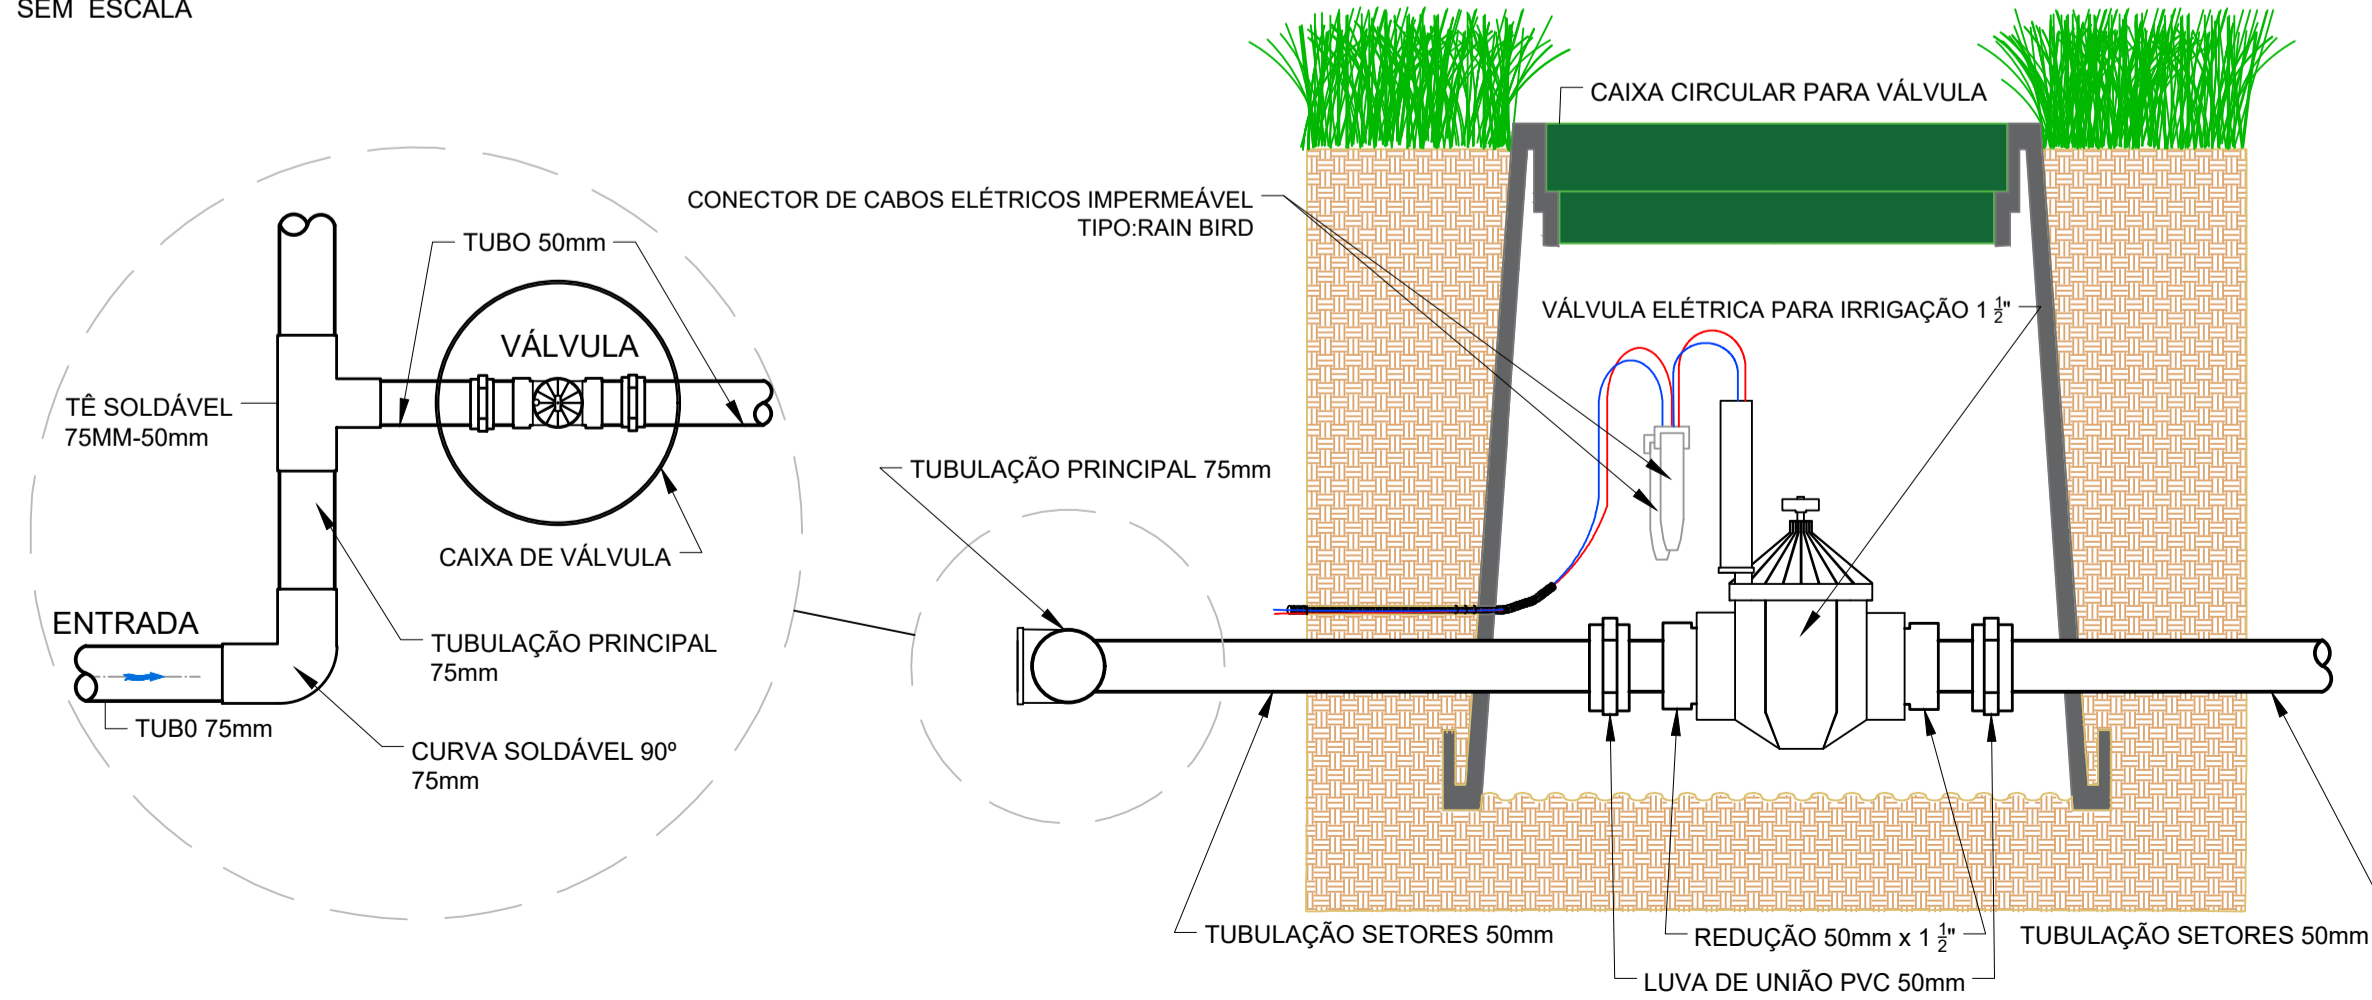

REV. 00	08/05/24	REVISÃO GERAL	DAC
REV. 00	28/07/23	EMIÇÃO INICIAL	DAC
REVISÃO:	DATA :	DESCRIÇÃO:	RESP.:
CLIENTE			
 Prefeitura Municipal de <b>Pouso Alegre</b>			
PROJETO	COORDENAÇÃO DE PROJETOS		
 <b>DAC</b> engenharia	ENGR. HID. DENIS DE SOUZA SILVA		
	RESPONSÁVEL TÉCNICO E AUTOR		
Rua Cel. Joaquim Francisco, 341 - Bairro Varginha CEP: 37501-052 - Itajubá / MG Tel: (35) 98414-5841 www.dacengenharia.com.br		ENGR. CIVIL FLÁVIA C. BARBOSA CREA: MG-187.842/D	
EMPREENDIMENTO			
<b>REFORMA DO CAMPO DE FUTEBOL SÃO JOÃO-CÓI</b>			
ENDEREÇO	AVENIDA UBERLÂNDIA, BAIRRO SÃO JOÃO POUSO ALEGRE - MINAS GERAIS		DISCIPLINA
			IRRIGAÇÃO
ASSUNTO	DETALHAMENTO IRRIGAÇÃO		FASE DO PROJETO
			EXECUTIVO
SEÇÃO TIPO			FOLHA N.º
DETALHES			05/06
DATA INICIAL	ESCALA	REVISÃO	ARQUIVO
28/07/2023	INDICADA	ROO	DAC-FMPA-RCC-REF-PE-ROO.DWG