PROJETO DE INSTALAÇÕES HIDRÁULICAS - CONSTRUÇÃO DO CENTRO DE ATENÇÃO PSICOSSOCIAL
ESCALA INDICADA

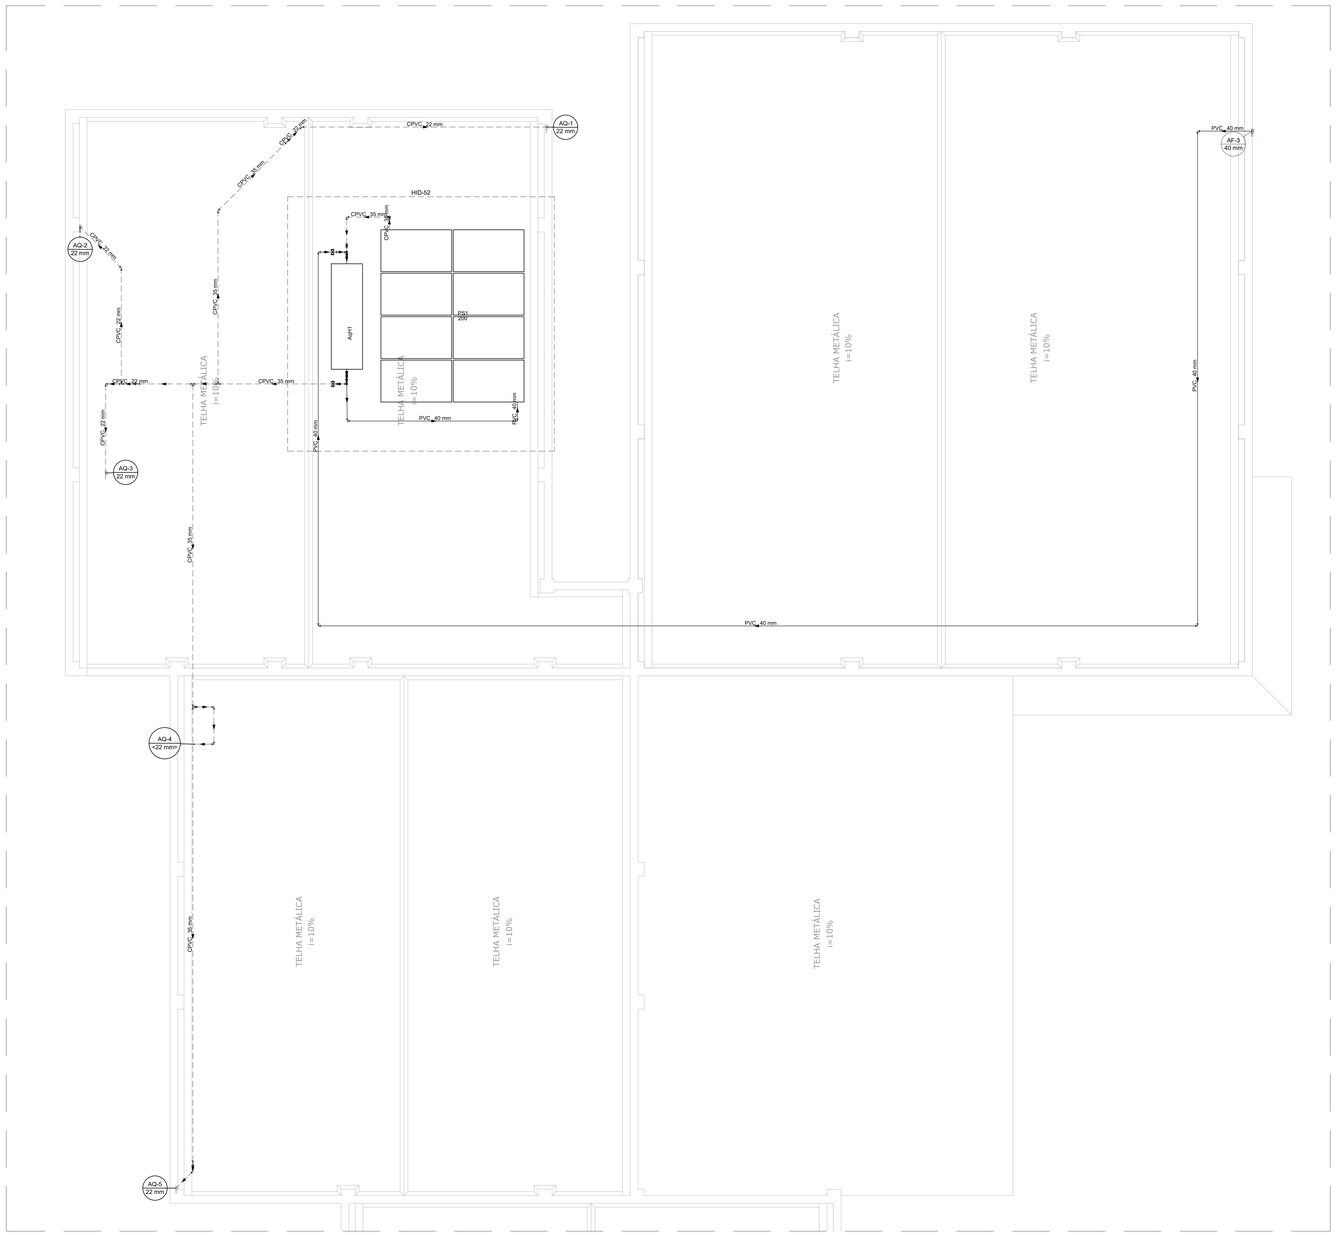

PLANTA BAIXA - COBERTURA
ESCALA 1:50

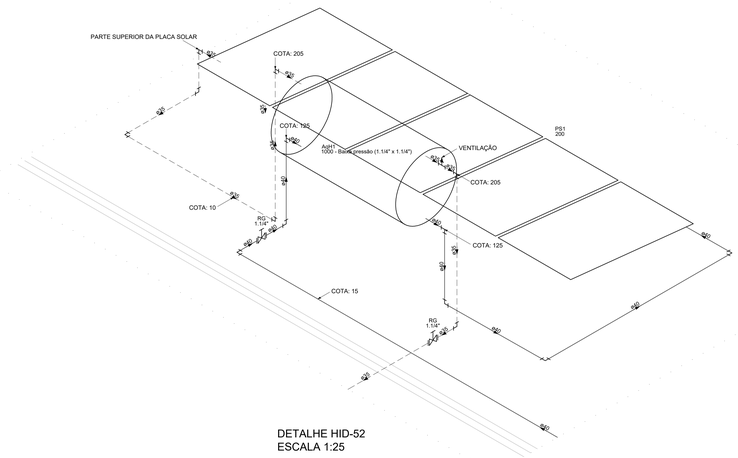

DETALHE HID-52
ESCALA 1:25

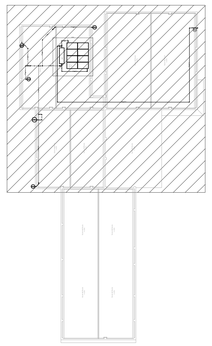

PLANTA DE REFERÊNCIA
SEM ESCALA

LEGENDA DETALHADA - COBERTURA	
Registro bruto gaveta ABNT c/ CPVC	
CPVC Aquatherm	
Conector	
35 x 1.1/4"	2pç
Metais	
Registro de gaveta bruto ABNT	
1"1/4	1pç
Registro bruto gaveta ABNT cPVC soldável	
Metais	
Registro de gaveta bruto ABNT	
1.1/4"	1pç
PVC rígido soldável	
Adapt sold.curto c/bolsa-rosca p/registro	
40 mm - 1.1/4"	2pç

Legenda de condutos - COBERTURA
Água fria
Água quente

LISTA DE MATERIAIS - COBERTURA	
Água fria	
Metais	
Registro de gaveta bruto ABNT	
1.1/4"	1 pç
PVC rígido soldável	
Adapt sold.curto c/bolsa-rosca p/registro	
40 mm - 1.1/4"	2 pç
Joelho 90° soldável	
40 mm	10 pç
Tubos	
40 mm	64.92 m
Água quente	
CPVC Aquatherm	
Bucha de redução	
35 x 22	3 pç
Conector	
35 x 1.1/4"	2 pç
Joelho 45	
22 mm	3 pç
35 mm	1 pç
Joelho 90	
22 mm	8 pç
35 mm	7 pç
Tubo CPVC 3 Mts	
22 mm	22.58 m
35 mm	43.07 m
Tê 90	
22 mm	1 pç
35 mm	3 pç
Tê de Redução	
35 x 22 mm	1 pç
Cobre	
Luva bolsa - bolsa	
22 mm	1 pç
35 mm	2 pç
Metais	
Registro de gaveta bruto ABNT	
1"1/4	1 pç
Placa Solar	
CSC Premium - Cumulus	
200	1 pç
Reservatório térmico solar	
Reservatório Solar - Horizontal	
1000 L	1 pç

REV.	DATA :	DESCRIÇÃO:	RESP.:
REV. 01	28/04/23	CONFORME SOLICITAÇÕES DA VIGILÂNCIA SANITÁRIA	DAC
REV. 00	31/01/23	EMISSÃO INICIAL	DAC

CLIENTE

Prefeitura Municipal de **Pouso Alegre**

PROJETO

DAC engenharia
Rua Miguel Vianna, nº 81, 2º Andar
Bairro Morro Chic
CEP: 37500-080 – Itajubá / MG
Tel: (35) 3623-8846
www.dacengenharia.com.br

COORDENAÇÃO
ALUISIO CAETANO FERREIRA

RESPONSÁVEL TÉCNICO E AUTOR
FLÁVIA CRISTINA BARBOSA
Assinado de forma digital por FLAVIA CRISTINA BARBOSA
Dados: 2023.06.28 15:31:15 -03'00'
ENG. CIVIL FLÁVIA BARBOSA — CREA MG-187.842/D

EMPREENDIMENTO
CONSTRUÇÃO DO CENTRO DE ATENÇÃO PSICOSSOCIAL

ENDEREÇO
RUA PIRANGUINHO, B. SÃO JOÃO
POUSO ALEGRE – MINAS GERAIS

DISCIPLINA
ÁGUA

FASE DO PROJETO
EXECUTIVO

ASSUNTO
PROJETO DE INSTALAÇÕES HIDRÁULICAS
PLANTA BAIXA COBERTURA, DETALHE, LEGENDA E LISTA DE MATERIAIS

FOLHA Nº
04/04

DATA INICIAL	ESCALA	REVISÃO	ARQUIVO
31/01/2023	INDICADA	R00	DAC-PMPA-CAPS-PE-AGF-R01.DWG