PROJETO DE CLIMATIZAÇÃO - CONSTRUÇÃO DA UNIDADE DE PRONTO ATENDIMENTO
ESCALA INDICADA

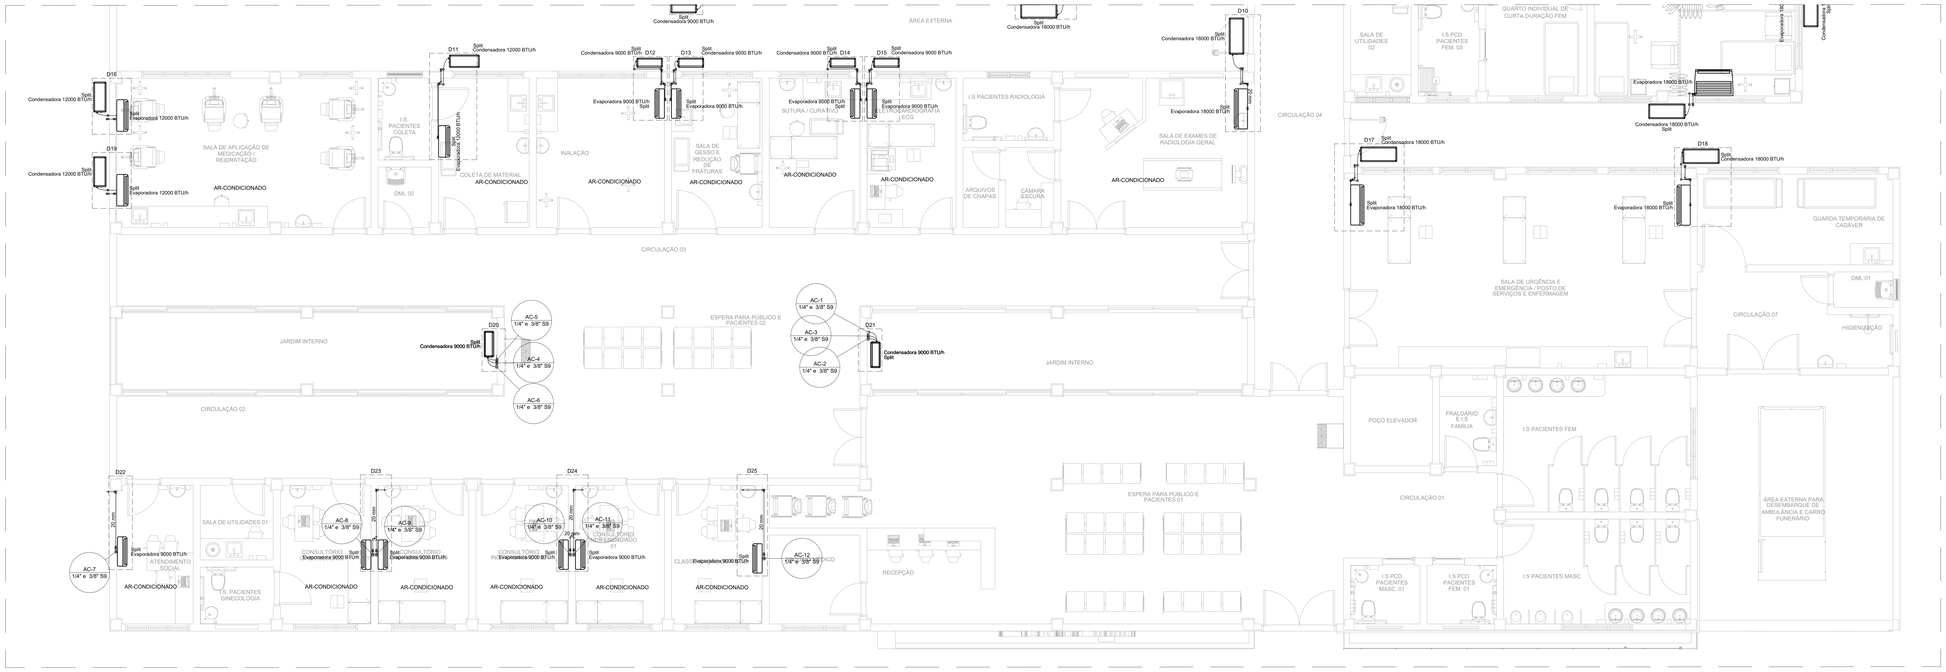

PLANTA BAIXA - TÉRREO - PARTE 2
ESCALA 1:50

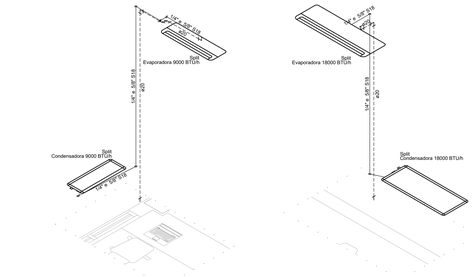

DETALHE D6
ESCALA 1:25

DETALHE D7
ESCALA 1:25

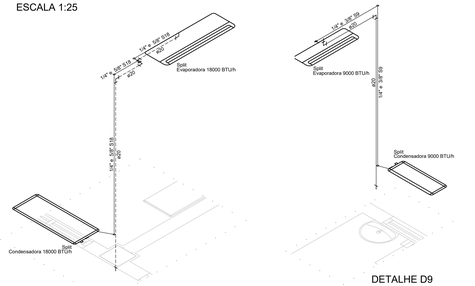

DETALHE D8
ESCALA 1:25

DETALHE D9
ESCALA 1:25

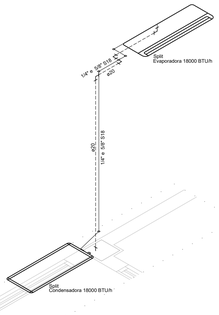

DETALHE D10
ESCALA 1:25

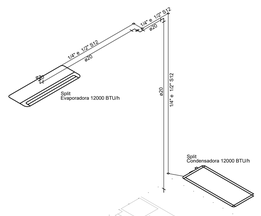

DETALHE D11
ESCALA 1:25

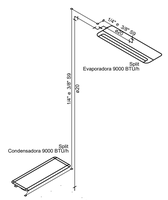

DETALHE D12
ESCALA 1:25

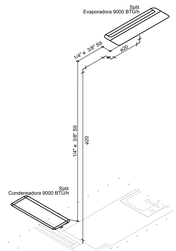

DETALHE D13
ESCALA 1:25

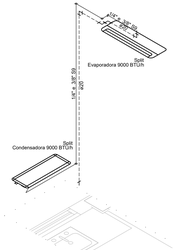

DETALHE D14
ESCALA 1:25

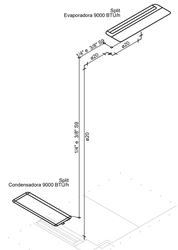

DETALHE D15
ESCALA 1:25

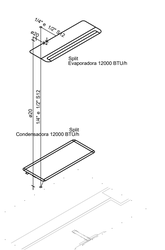

DETALHE D16
ESCALA 1:25

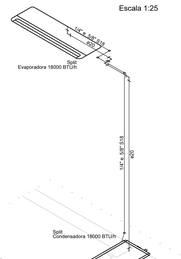

DETALHE D17
ESCALA 1:25

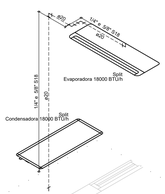

DETALHE D18
ESCALA 1:25

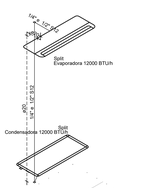

DETALHE D19
ESCALA 1:25

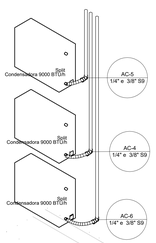

DETALHE D20
ESCALA 1:25

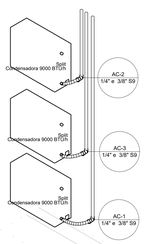

Detalhe D21

DETALHE D21
ESCALA 1:25

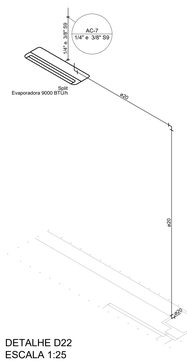

DETALHE D22
ESCALA 1:25

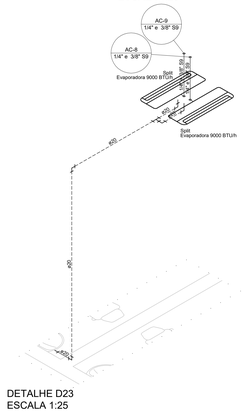

DETALHE D23
ESCALA 1:25

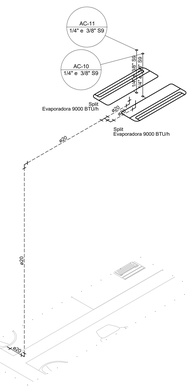

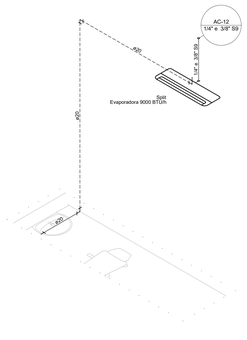

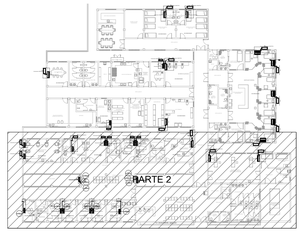

PLANTA DE REFERÊNCIA
SEM ESCALA

NOTAS:

1. FOI CONSIDERADO QUE O EIXO DOS APARELHOS DE AR CONDICIONADO SERÃO INSTALADOS A 2,75 m DE ALTURA COM RELAÇÃO AO PISO;
2. OS TUBOS ISOLANTES QUE NÃO ESTIVEREM EMBUTIDOS EM ALVENARIA DEVERÃO FICAR RENTE A PAREDE PRESOS POR PRESILHAS METÁLICAS;
3. TODOS OS TUBOS ISOLANTES DEVERÃO SER DESVIADOS DAS VIGAS DE CONCRETO PARA A COBERTURA;
4. AS CONDENSADORAS DEVERÃO SER INSTALADAS SOBRE SUPORTE METÁLICO A UMA ALTURA DE 0,50 m COM RELAÇÃO AO PISO;
5. ADOTAR LIGEIRA DECLIVIDADE NOS TUBOS DE DRENO DAS EVAPORADORAS;
6. TODOS OS DIÂMETROS ESTÃO COTADOS EM MILÍMETROS.

REV.	DATA	DESCRIÇÃO	RESP.
REV. 02	07/07/23	CONFORME SOLICITAÇÕES DA VIGILÂNCIA SANITÁRIA	DAC
REV. 01	28/04/23	CONFORME SOLICITAÇÕES DA VIGILÂNCIA SANITÁRIA	DAC
REV. 00	31/01/23	EMISSÃO INICIAL	DAC

CLIENTE
Prefeitura Municipal de Pouso Alegre

PROJETO
DAC engenharia
Rua Miguel Vianna, nº 81, 2º Andar
Santa Rita
CEP: 37500-080 – Itajubá / MG
Tel: (35) 3623-8846
www.dacengenharia.com.br

COORDENAÇÃO
ALOISO CAETANO FERREIRA

RESPONSÁVEL TÉCNICO E AUTOR
ENG. CIVIL FLÁVIA BARBOSA — CREA MG-187.842/D

EMPREENDIMENTO
CONSTRUÇÃO DA UNIDADE DE PRONTO ATENDIMENTO

ENDEREÇO
RUA PIRANGUINHO, B. SÃO JOÃO
POUSO ALEGRE – MINAS GERAIS

DISCIPLINA
CLIMATIZAÇÃO

FASE DO PROJETO
EXECUTIVO

ASSUNTO
PROJETO DE CLIMATIZAÇÃO
PLANTA BAIXA – TÉRREO E DETALHES

FOLHA Nº
02/02

DATA INICIAL	ESCALA	REVISÃO	ARQUIVO
31/01/2023	INDICADA	R02	DAC-PMPA-UPA-PE-CLI-R02.DWG