




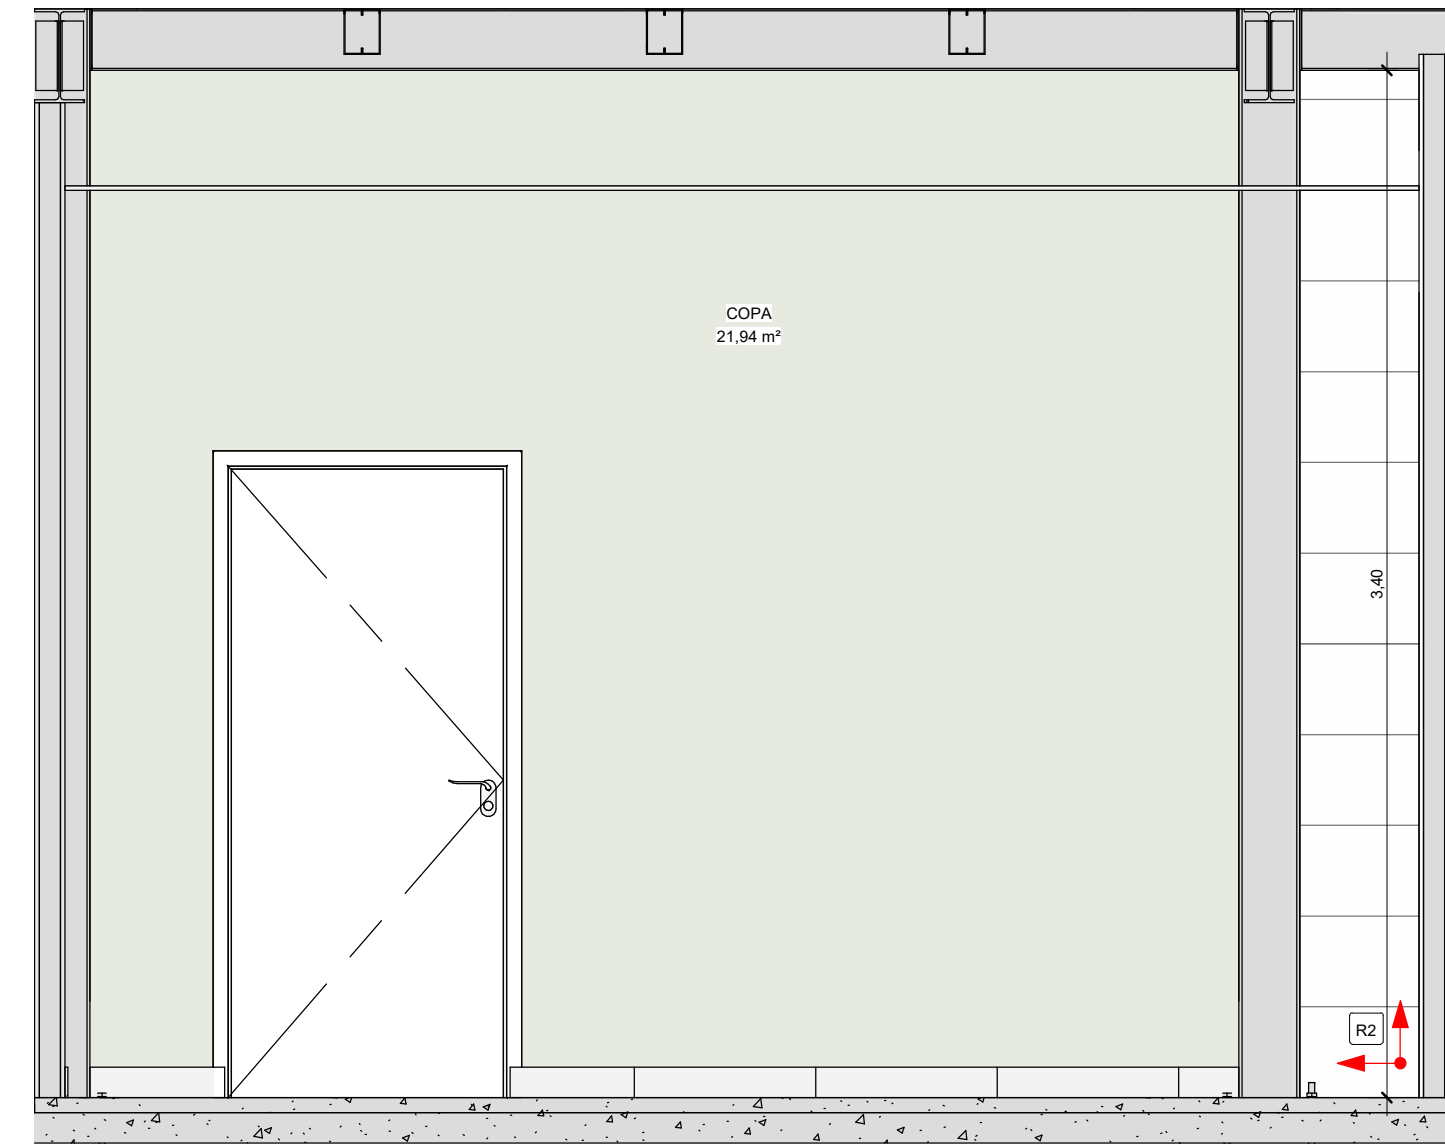


1 PAGINAÇÃO COPA 1
1 : 25

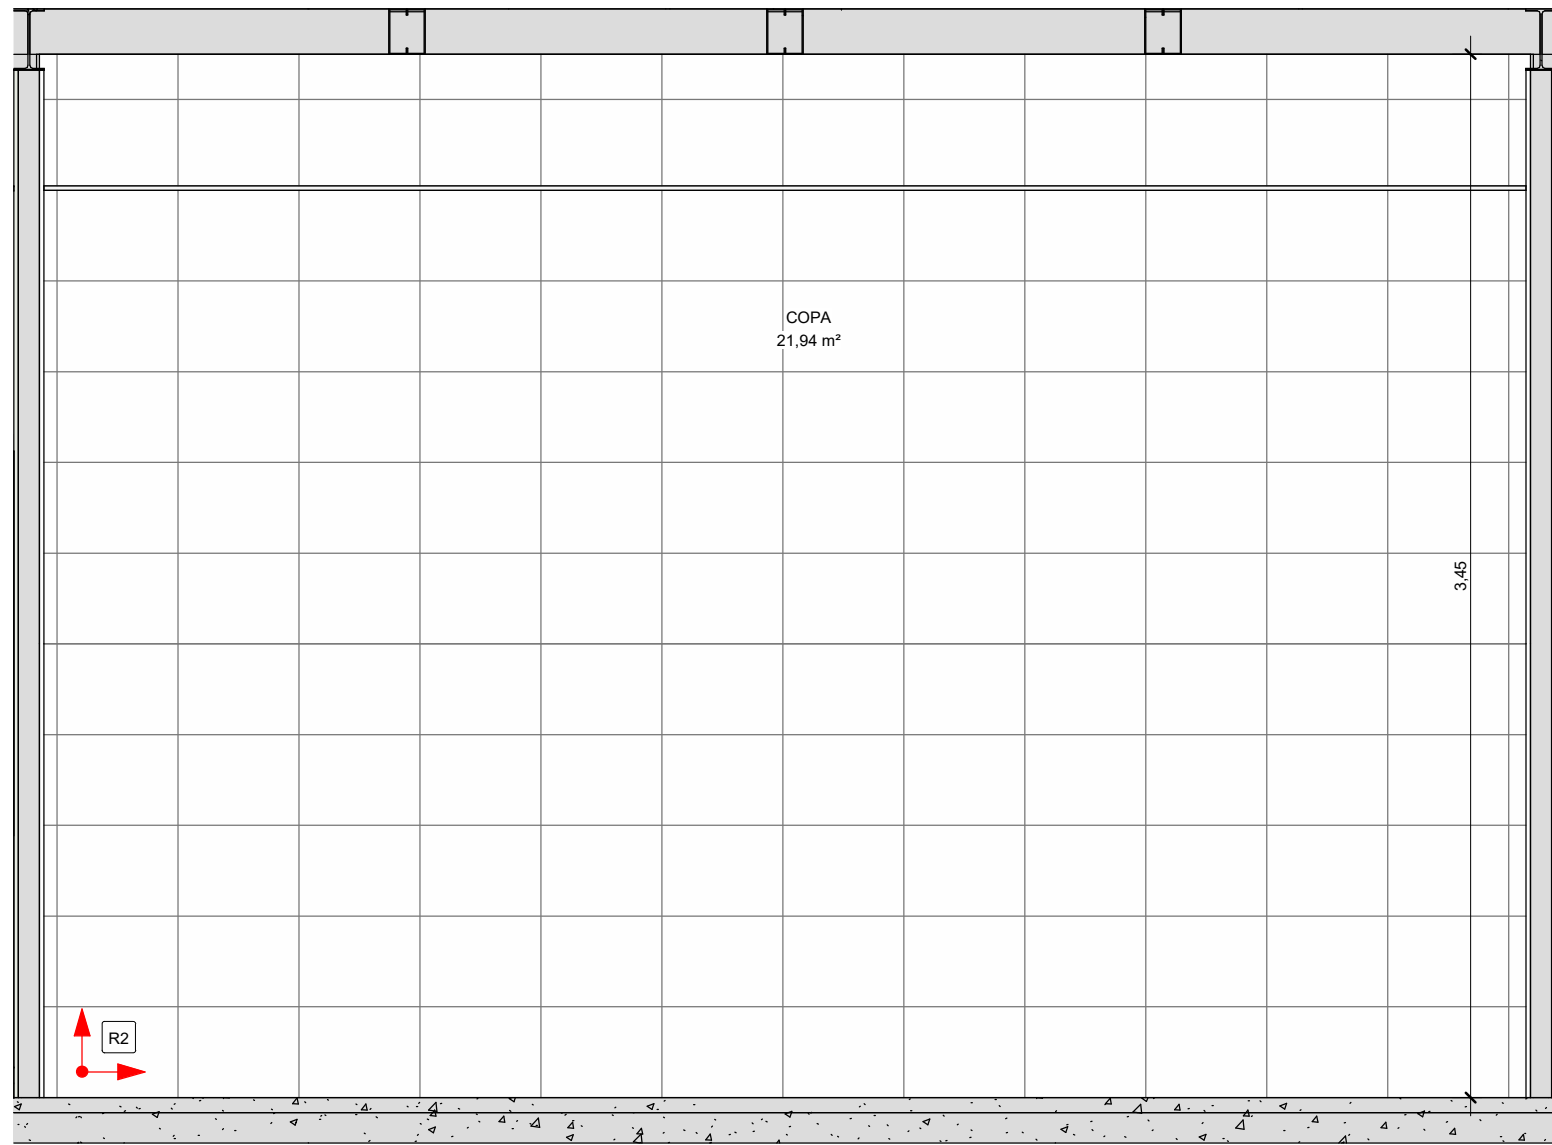


2 PAGINAÇÃO COPA 2
1 : 25

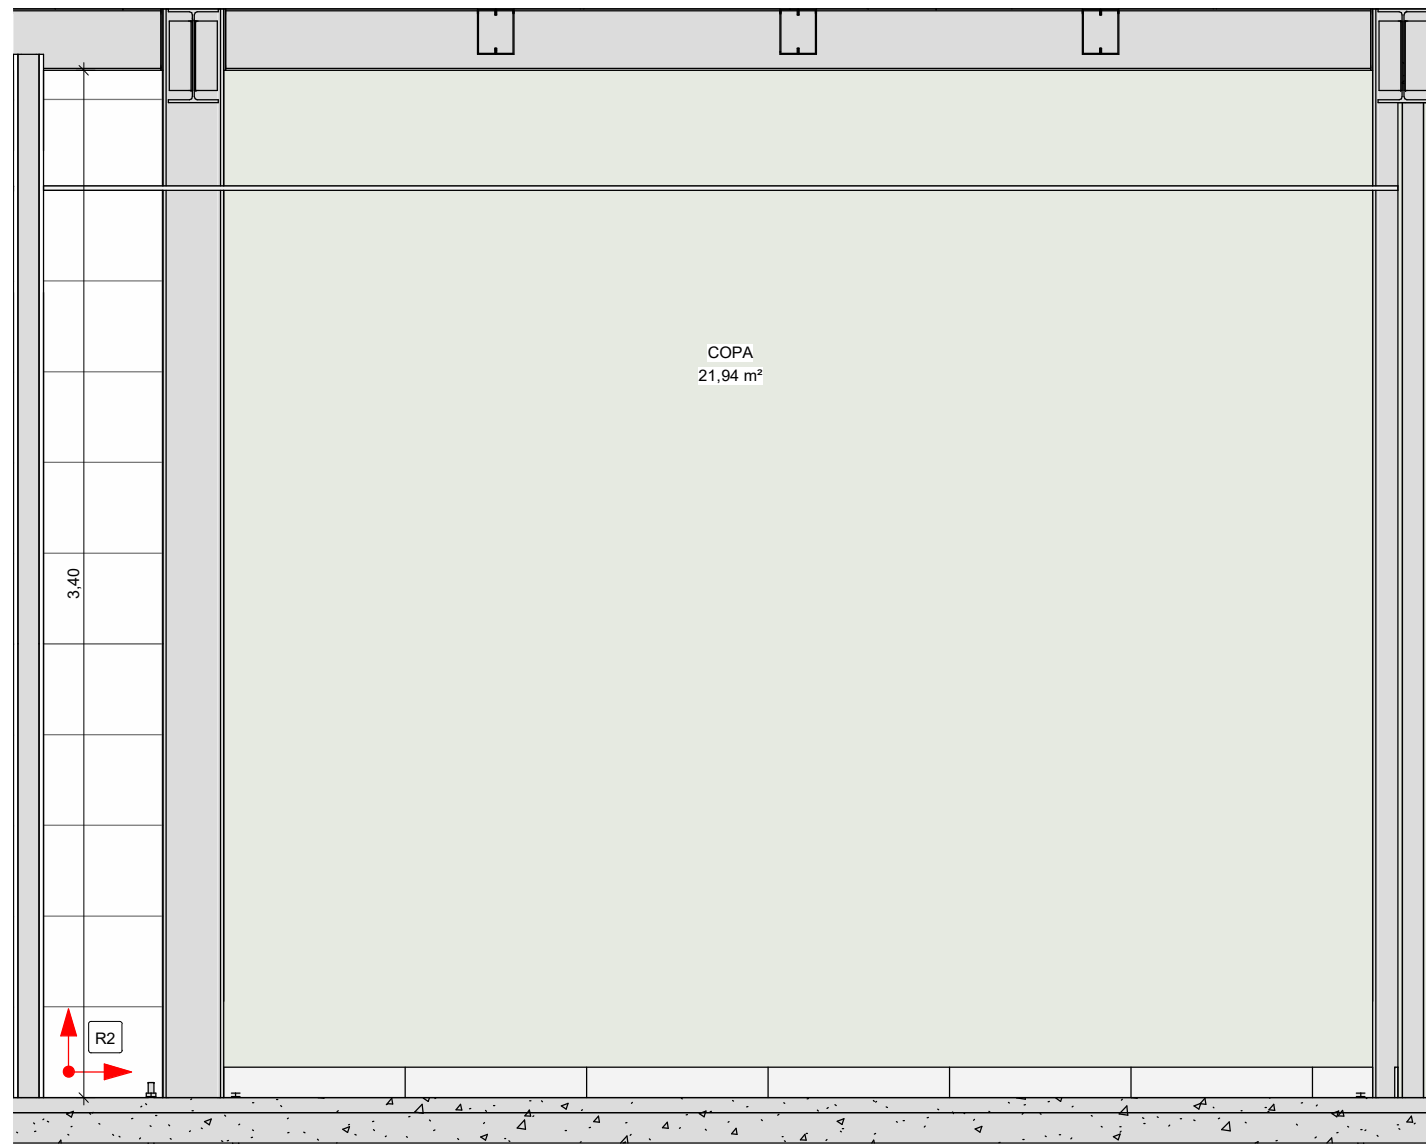


3 PAGINAÇÃO COPA 3
1 : 25

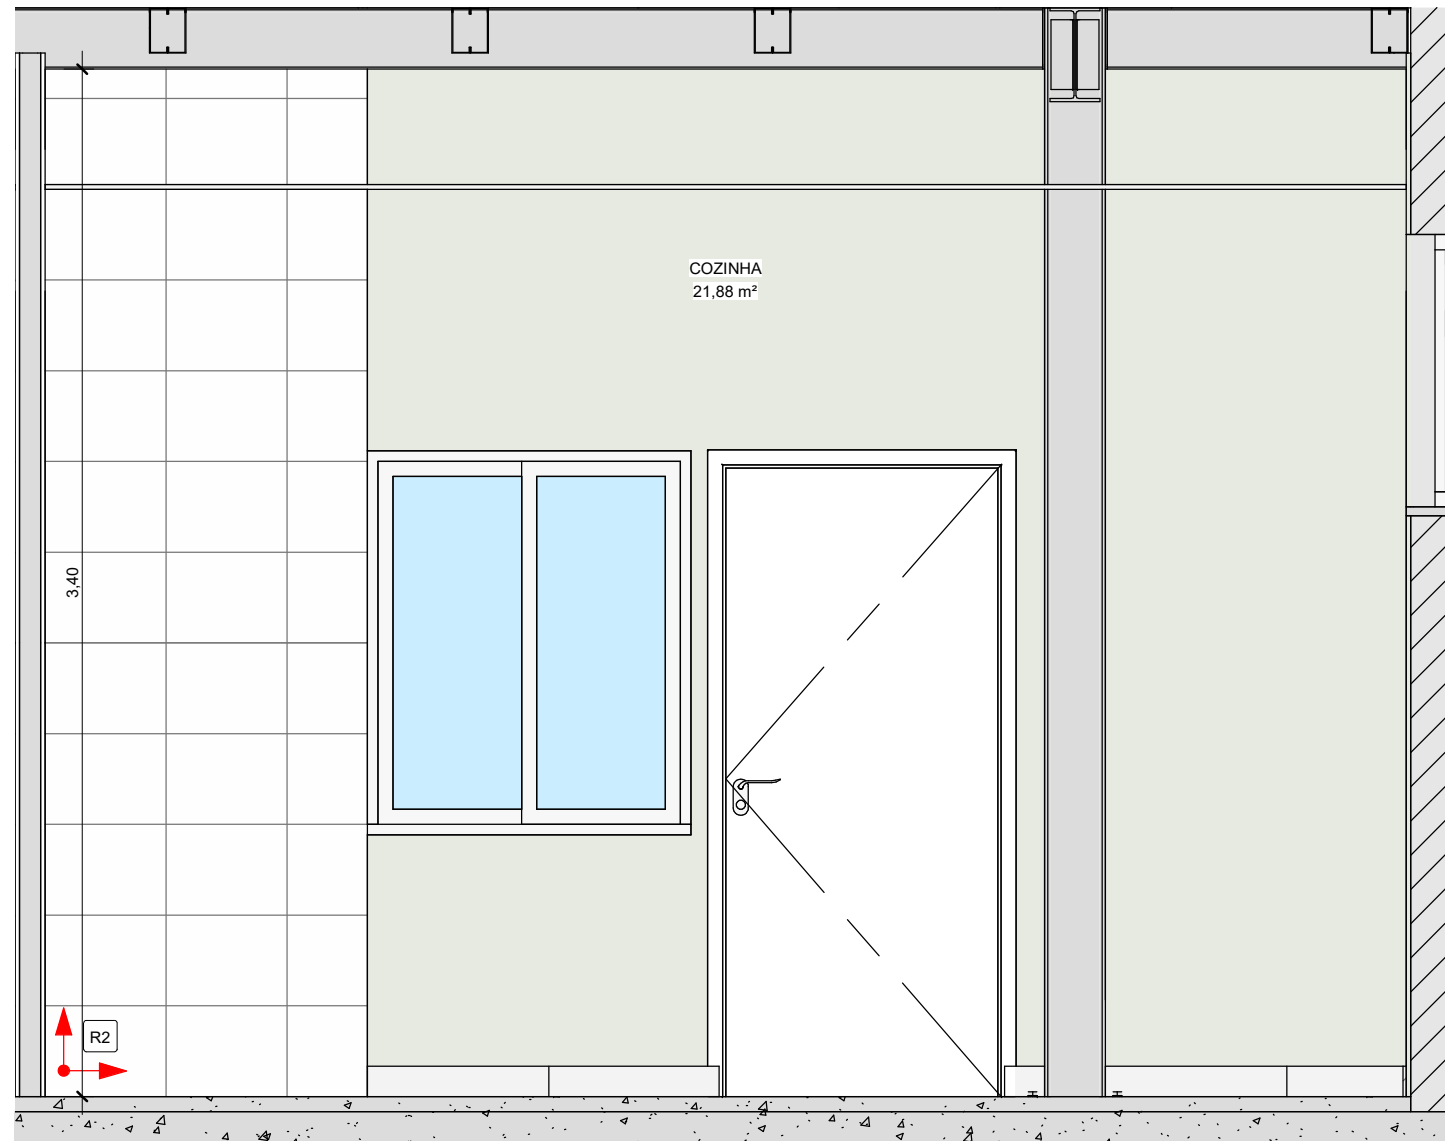

4 PAGINAÇÃO COZINHA 1
1 : 25

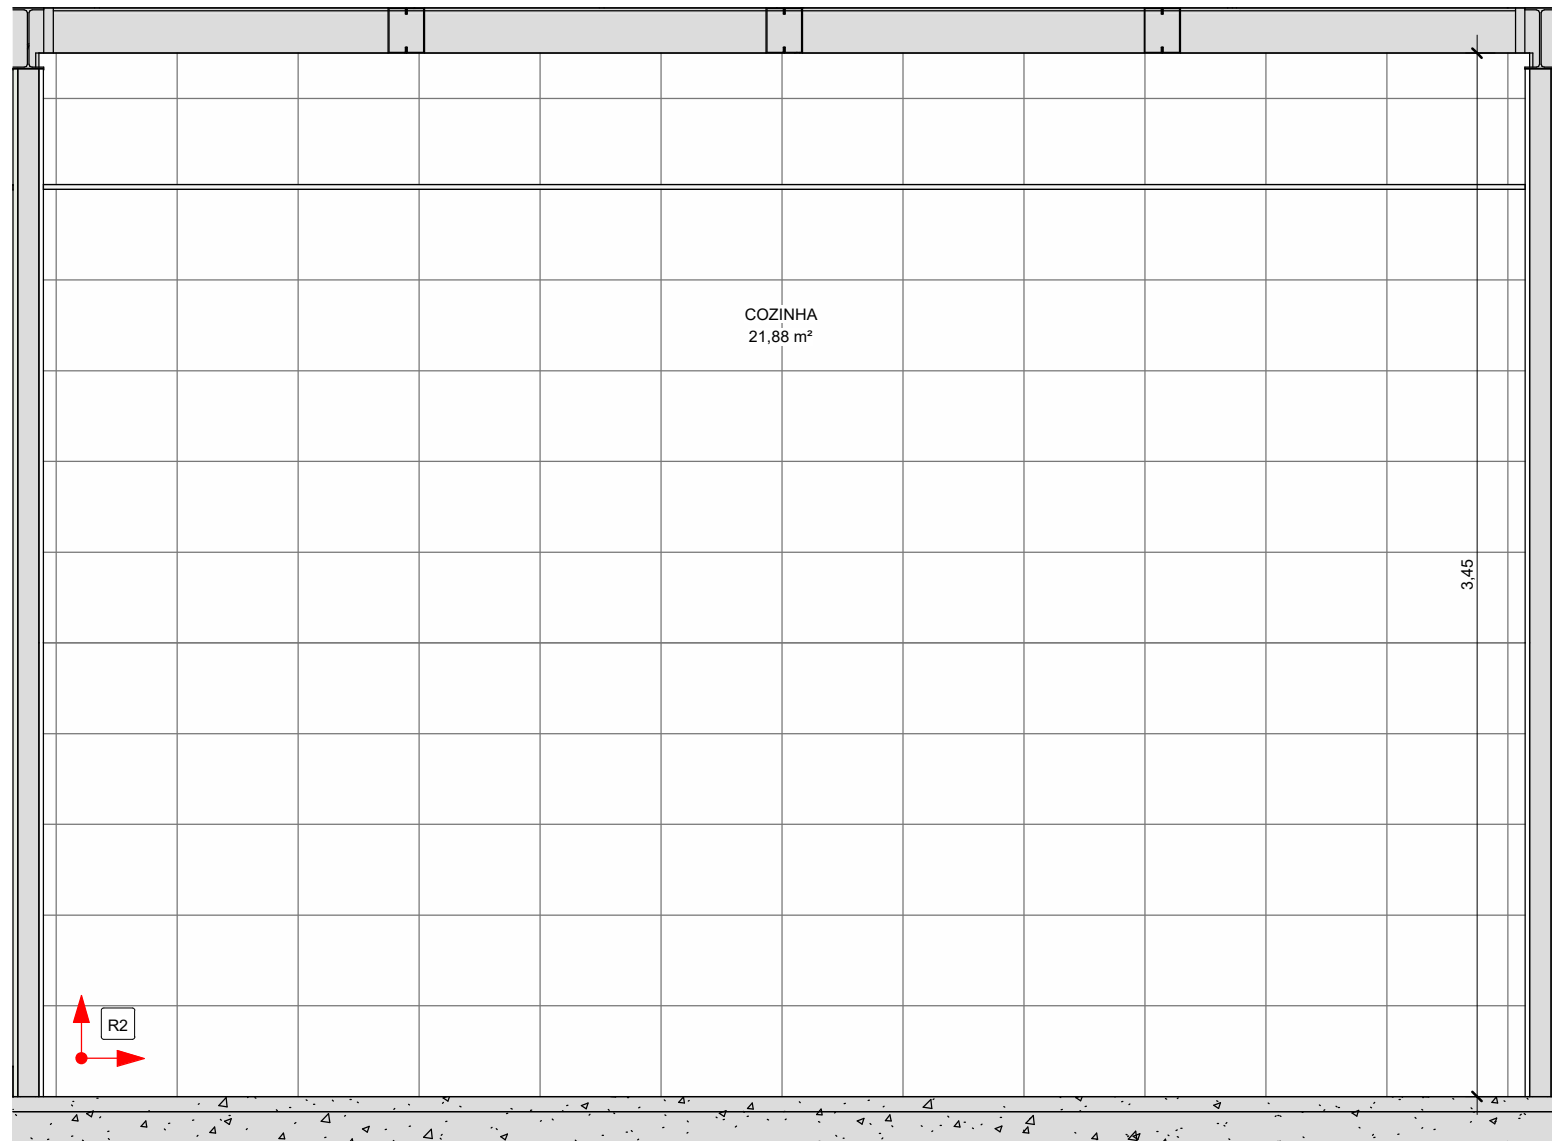

5 PAGINAÇÃO COZINHA 2
1 : 25

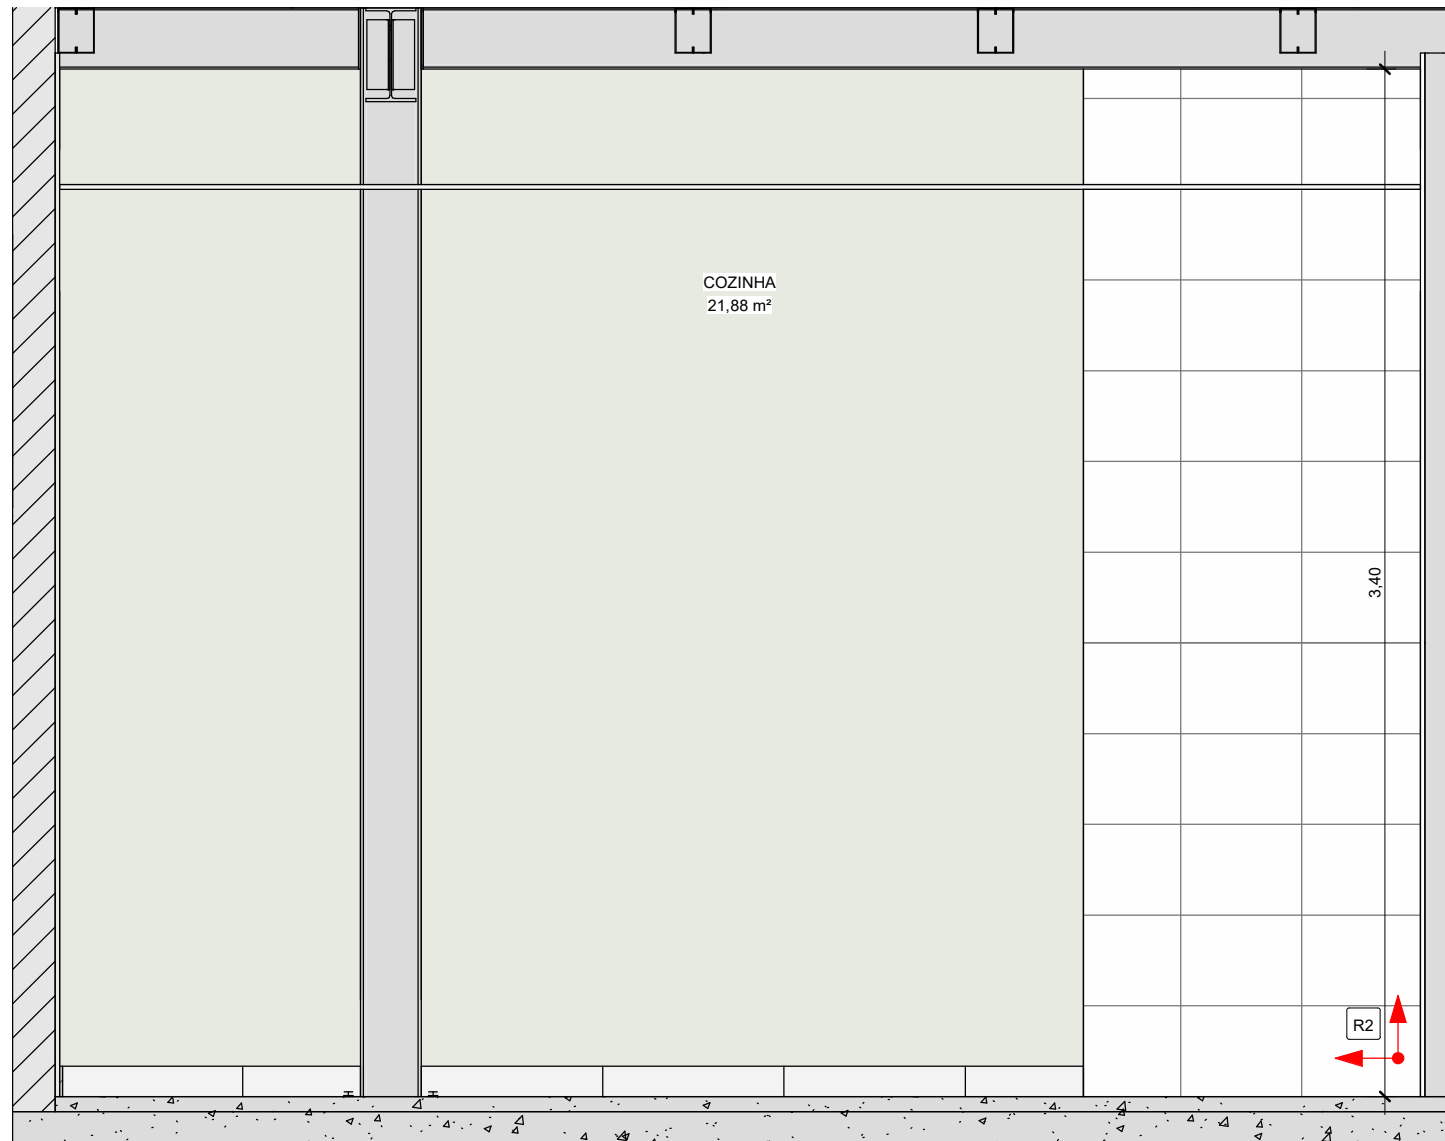

6 PAGINAÇÃO COZINHA 3
1 : 25

NOTAS:
- MEDIDAS E NÍVEIS EM METROS;
- VERIFICAR DETALHES CONSTRUTIVOS PERTINENTES NO MEMORIAL DESCRITIVO;
- ALTERAÇÕES NESTE PROJETO SOMENTE COM AUTORIZAÇÃO EXPRESSA DA FISCALIZAÇÃO E DA EMPRESA PROJETISTA;

REFERÊNCIAS:
- PLANILHA DE QUANTITATIVOS;
- MEMORIAL DESCRITIVO E ESPECIFICAÇÕES TÉCNICAS.

REV. 00	28/05/25	EMIÇÃO INICIAL	DAC
REVISÃO:	DATA :	DESCRIÇÃO:	RESP.
 Prefeitura Municipal de Pouso Alegre			
PROJETO		COORDENAÇÃO DE PROJETOS	
 Rua Cel. Joaquim Francisco, 341, Bairro Varginha CEP: 37501-052 - Itajubá / MG Tel: (35) 2143-9087 www.dacengenharia.com.br		RAFAEL BARBOSA CARREIRA CAU:00A155411-5 RESPONSÁVEL TÉCNICO ALOISIO CAETANO FERREIRA CREA: MG-97.132/D	
EMPREENDIMENTO			
REFORMA DO CENTRO DE DISTRIBUIÇÃO DA SECRETARIA DE EDUCAÇÃO			
ENDEREÇO		DISCIPLINA	
R. LUCY VASCONCELOS TEIXEIRA, 45 BAIRRO MIRANTE DO PARAÍSO, POUSO ALEGRE - MG		ARQUITETÔNICO	
ASSUNTO		FASE DO PROJETO	
PAGINAÇÕES DE REVESTIMENTOS CERÂMICOS		EXECUTIVO	
		FOLHA Nº	
		06/18	
DATA INICIAL	ESCALA	REVISÃO	ARQUIVO
28/05/2025	INDICADA	R00	DAC-PMPA-ACECD-PE-ARQ-R00.RVT