POÇO DE VISITA PV-09

ESCALA: INDICADA

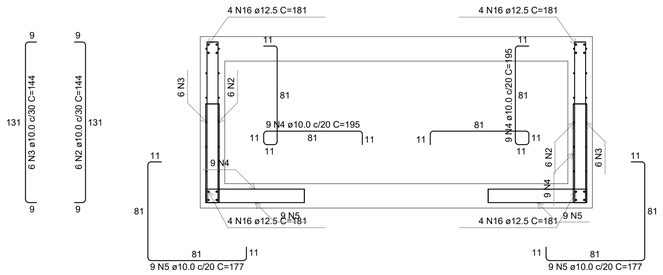

CORTE A-A

Escala 1:25

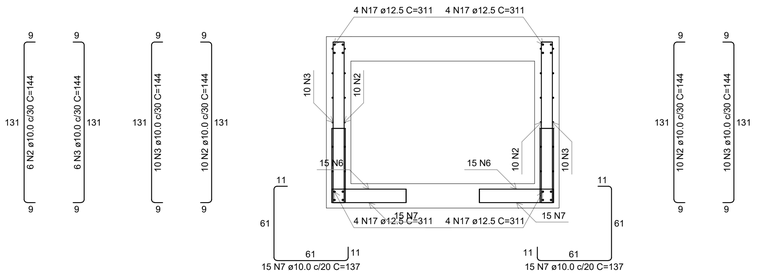

CORTE B-B

Escala 1:25

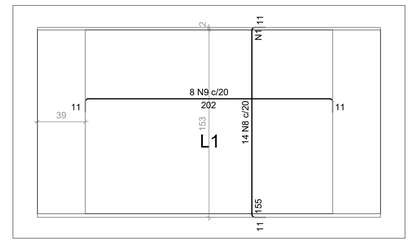

ARMAÇÃO NEGATIVA DAS LAJES (0.0)

Escala 1:25

RELAÇÃO DO AÇO

Corte A-A Planta (60.0) | Corte B-B Positivos (0.0) | Negativos (0.0) Positivos (120.0)

AÇO	N	DIAM (mm)	QUANT	C.UNIT (cm)	C.TOTAL (cm)
CA60	1	5.0	12	280	3360
CA50	2	10.0	32	144	4608
	3	10.0	32	144	4608
	4	10.0	18	195	3510
	5	10.0	18	177	3186
	6	10.0	54	155	8370
	7	10.0	54	137	7398
	8	10.0	14	172	2408
	9	10.0	8	219	1752
	10	10.0	12	328	3936
	11	10.0	12	328	3936
	12	10.0	12	198	2376
	13	10.0	12	198	2376
	14	10.0	28	198	5544
	15	10.0	16	328	5248
	16	12.5	16	181	2896
	17	12.5	16	311	4976
	18	12.5	16	131	2096

RESUMO DO AÇO

AÇO	DIAM (mm)	C.TOTAL (m)	QUANT + 10% (Barras)	PESO + 10% (kg)
CA50	10.0	592.6	55	401.9
	12.5	99.7	10	105.6
CA60	5.0	33.6	4	5.7

PESO TOTAL (kg)	
CA50	507.5
CA60	5.7

Volume de concreto (C-40) = 3.94 m³

Área de forma = 28.64 m²

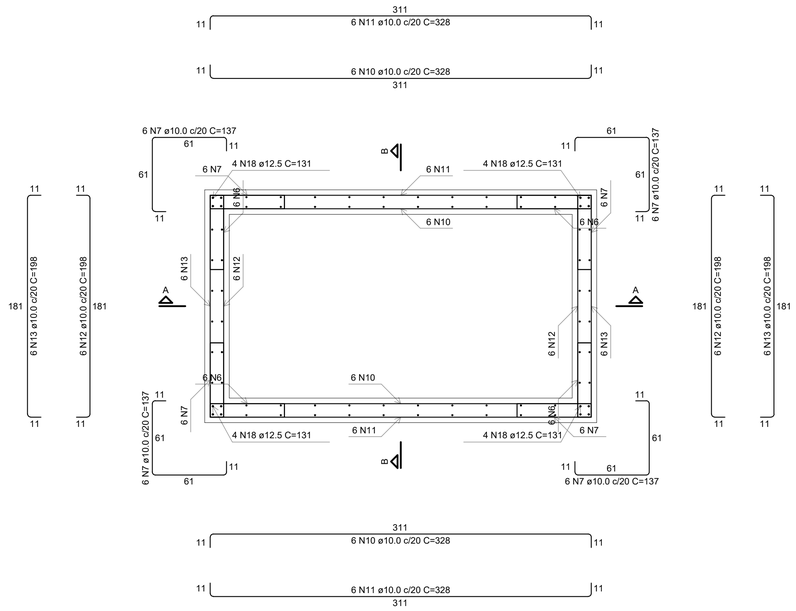

PLANTA (60.0)

Escala 1:25

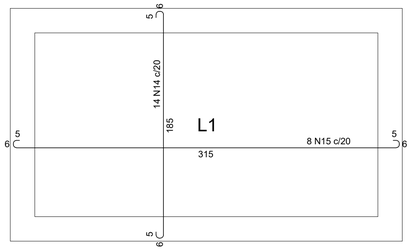

ARMAÇÃO POSITIVA DAS LAJES (0.0)

Escala 1:25

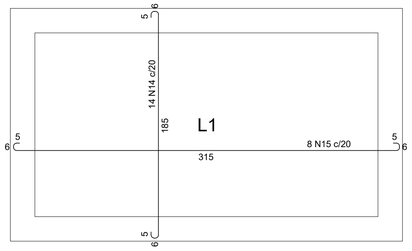

ARMAÇÃO POSITIVA DAS LAJES (120.0)

Escala 1:25

Armaduras de distribuição	
Armadura	Armadura de distribuição
N8	12 N1 ø5.0 c/13 C=280

N6 ø10.0 c/20

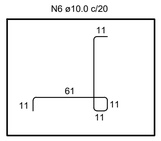

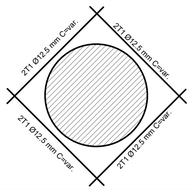

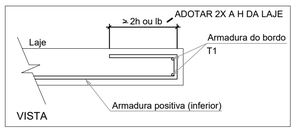

REV.	DATA	DESCRIÇÃO	RESP.
00	14/04/23	EMISSÃO INICIAL	DAC

REVISÃO¦ DATA : | DESCRIÇÃO: | RESP.:

CLIENTE

Prefeitura Municipal de Pouso Alegre

PROJETO

DAC engenharia

Rua Miguel Vianna, nº 81, 2º Andar
Bairro Morro Chic
CEP: 37500-080 – Itajubá / MG
Tel: (35) 3623-8846
www.dacengenharia.com.br

COORDENAÇÃO

ALOÍSIO CAETANO FERREIRA

RESPONSÁVEL TÉCNICO E AUTOR

ENGº. CIVIL FLÁVIA C. BARBOSA CREA: MG-187.842/D

EMPREENDIMENTO

REQUALIFICAÇÃO VIÁRIA DA RUA JACI LARAIA E DE RUAS DO BAIRRO SANTA LUCIA

ENDEREÇO

POUSO ALEGRE – MINAS GERAIS

DISCIPLINA

DRENAGEM

ASSUNTO

PROJETO DE DRENAGEM PLUVIAL
PROJETO ESTRUTURAL DE PV EM CONCRETO ARMADO
PV-09

FASE DO PROJETO

EXECUTIVO

FOLHA Nº.

13/13

DATA INICIAL	ESCALA	REVISÃO	ARQUIVO
14/04/2023	INDICADA	R00	DAC-PMPA-JACI-PE-EST-R00.DWG