




1 PLANTA DE ALVENARIA ESTRUTURAL  
1 : 75

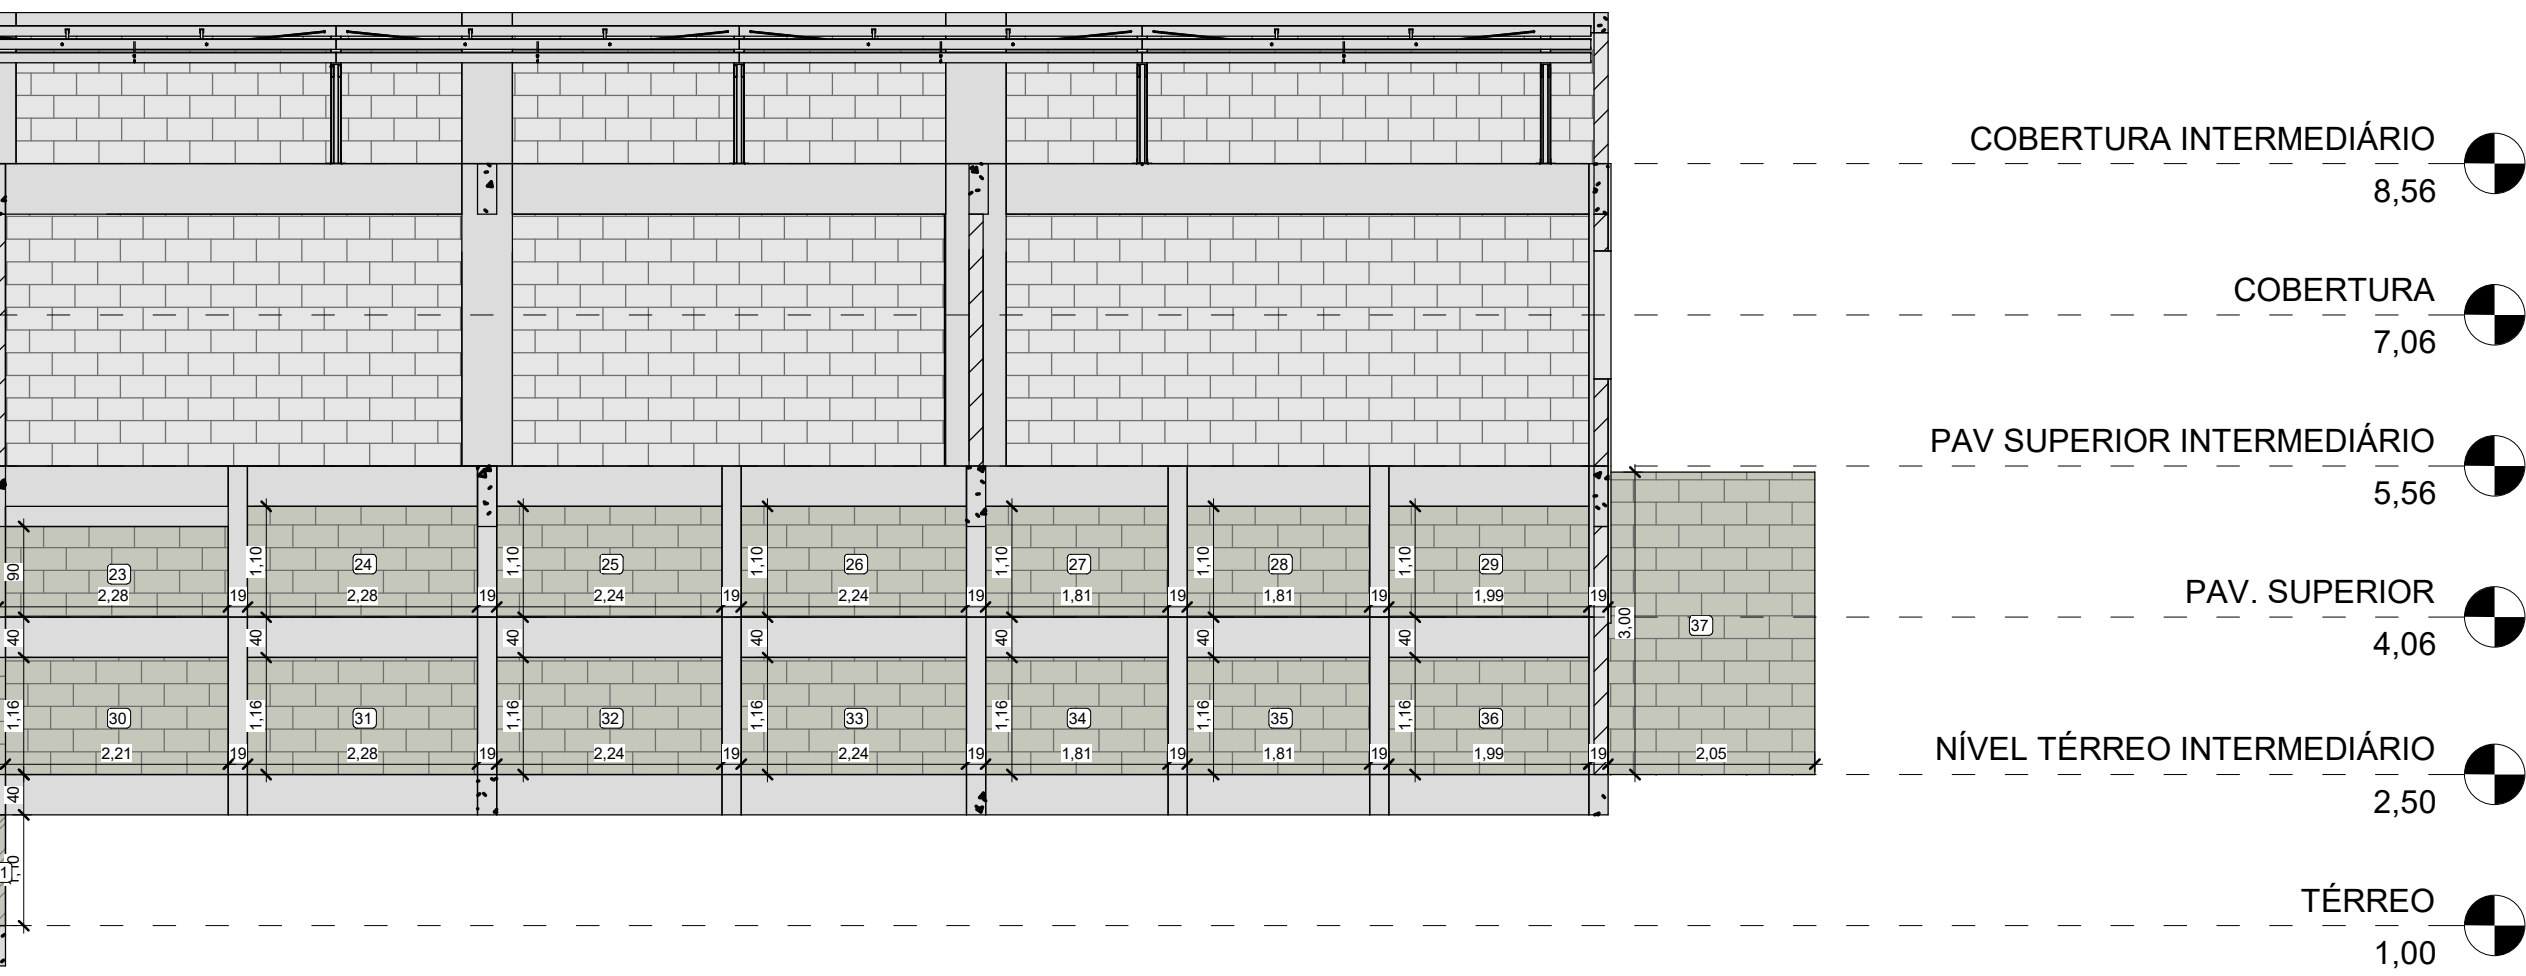


4 DET. ALVENARIA ESTRUTURAL - VISTA 4  
1 : 75

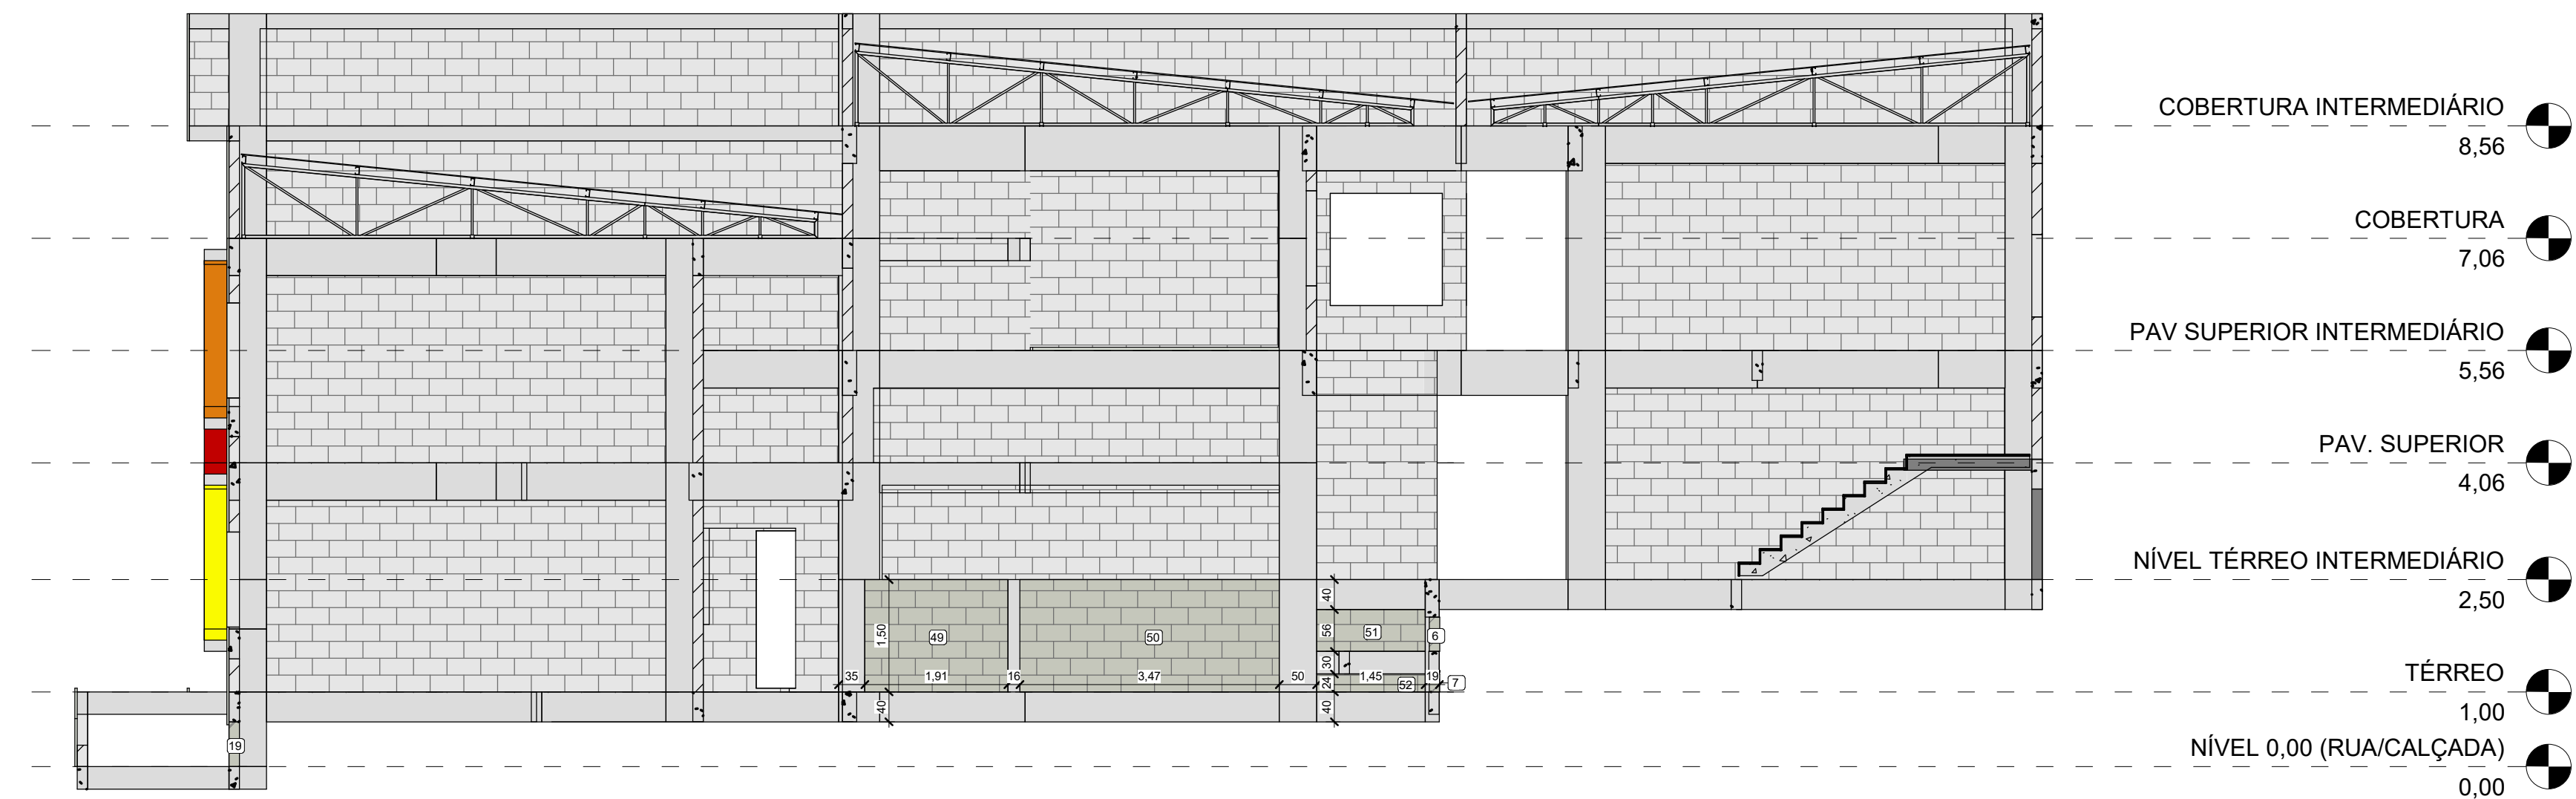


6 DET. ALVENARIA ESTRUTURAL - VISTA 06  
1 : 75

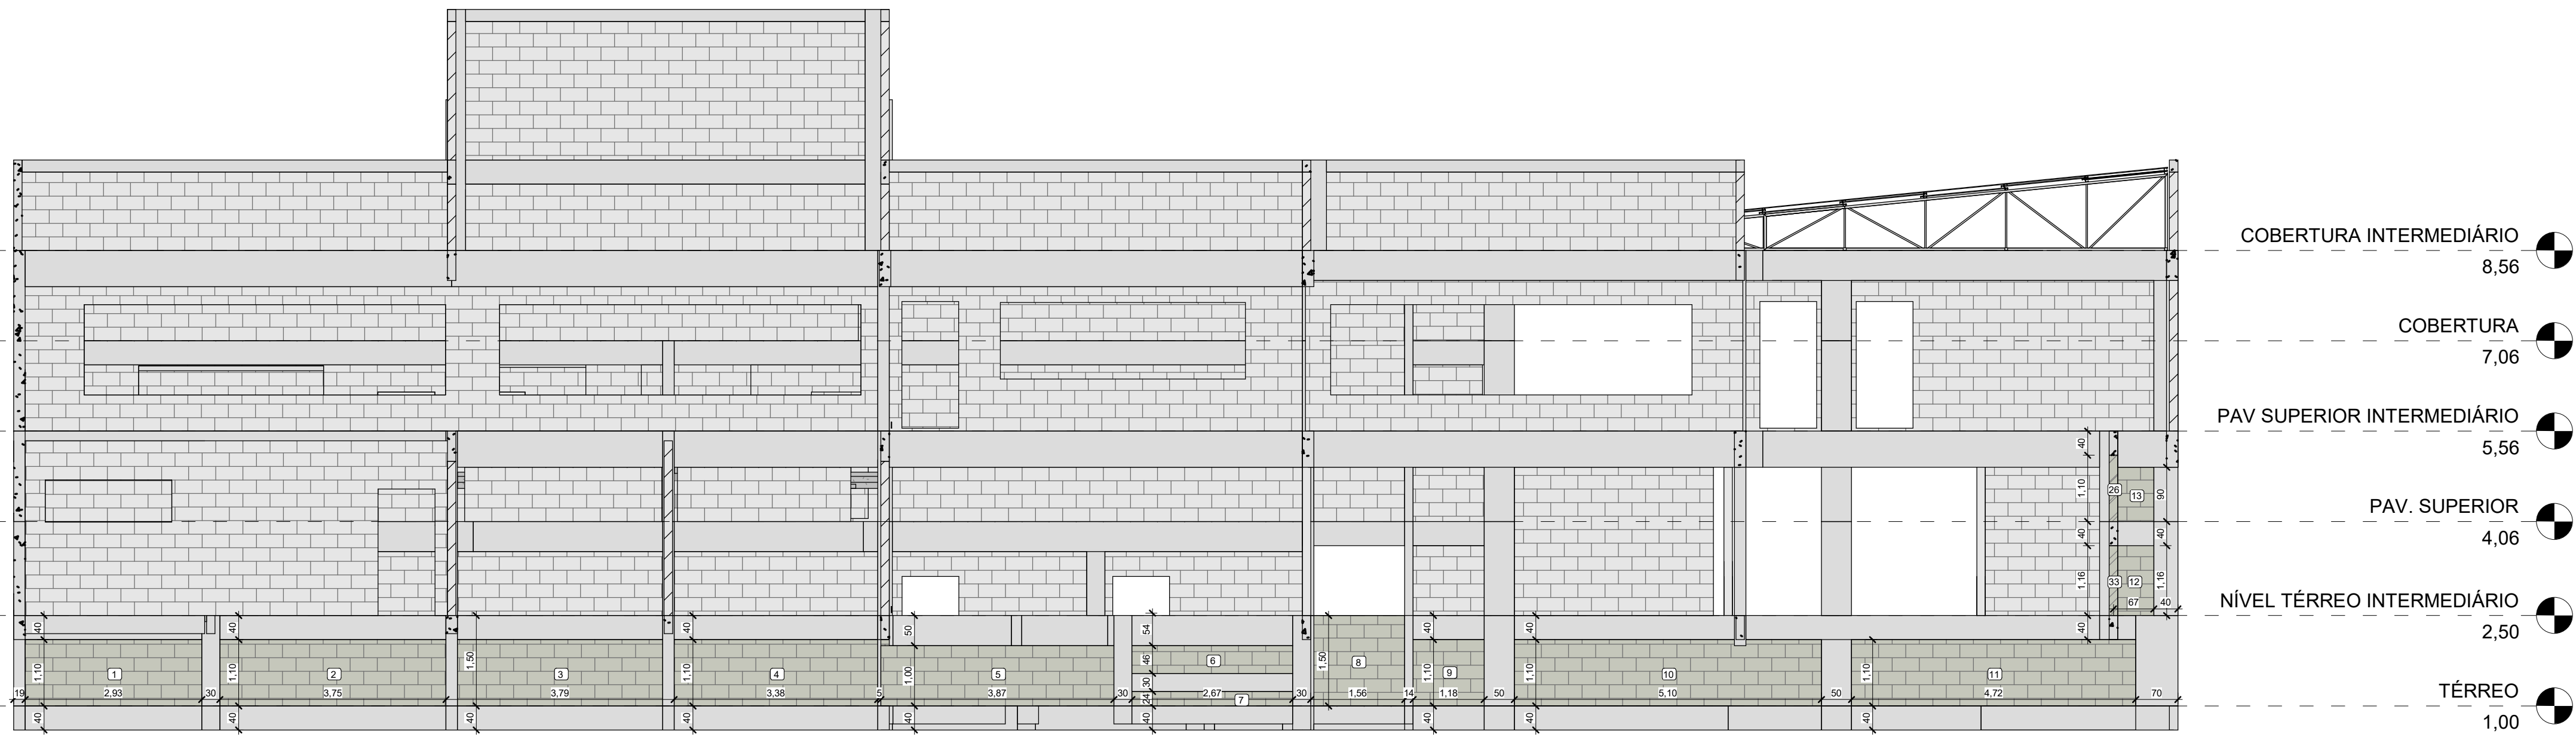

2 DET. ALVENARIA ESTRUTURAL - VISTA 2  
1 : 75

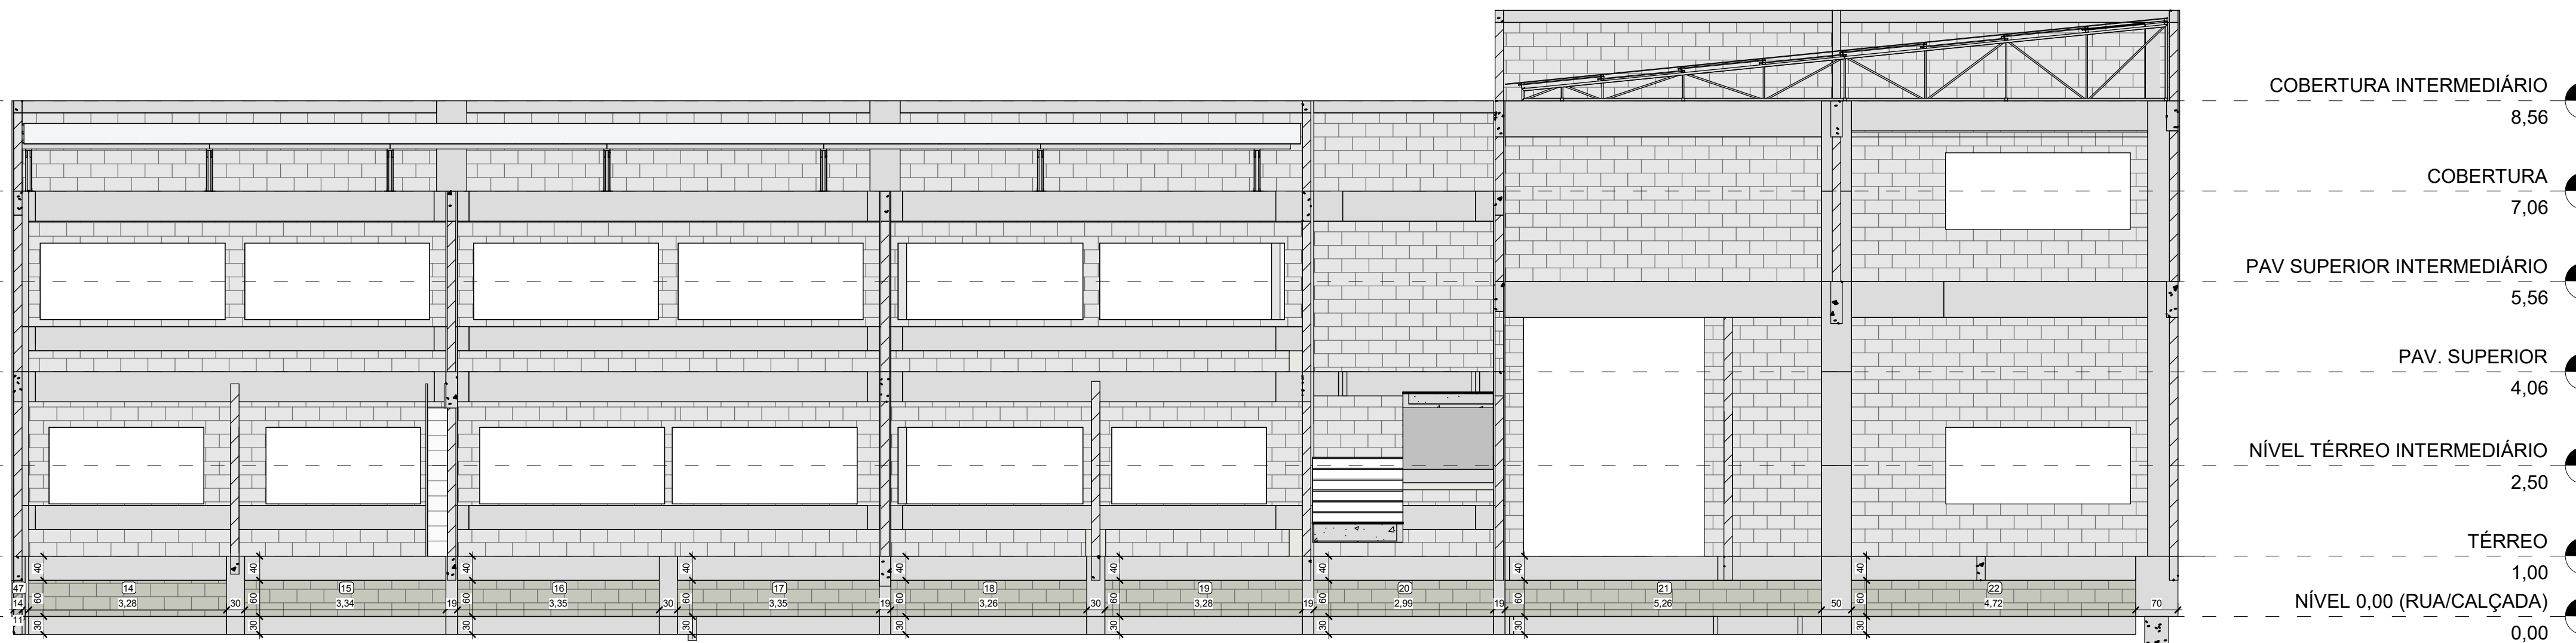

3 DET. ALVENARIA ESTRUTURAL - VISTA 3  
1 : 75

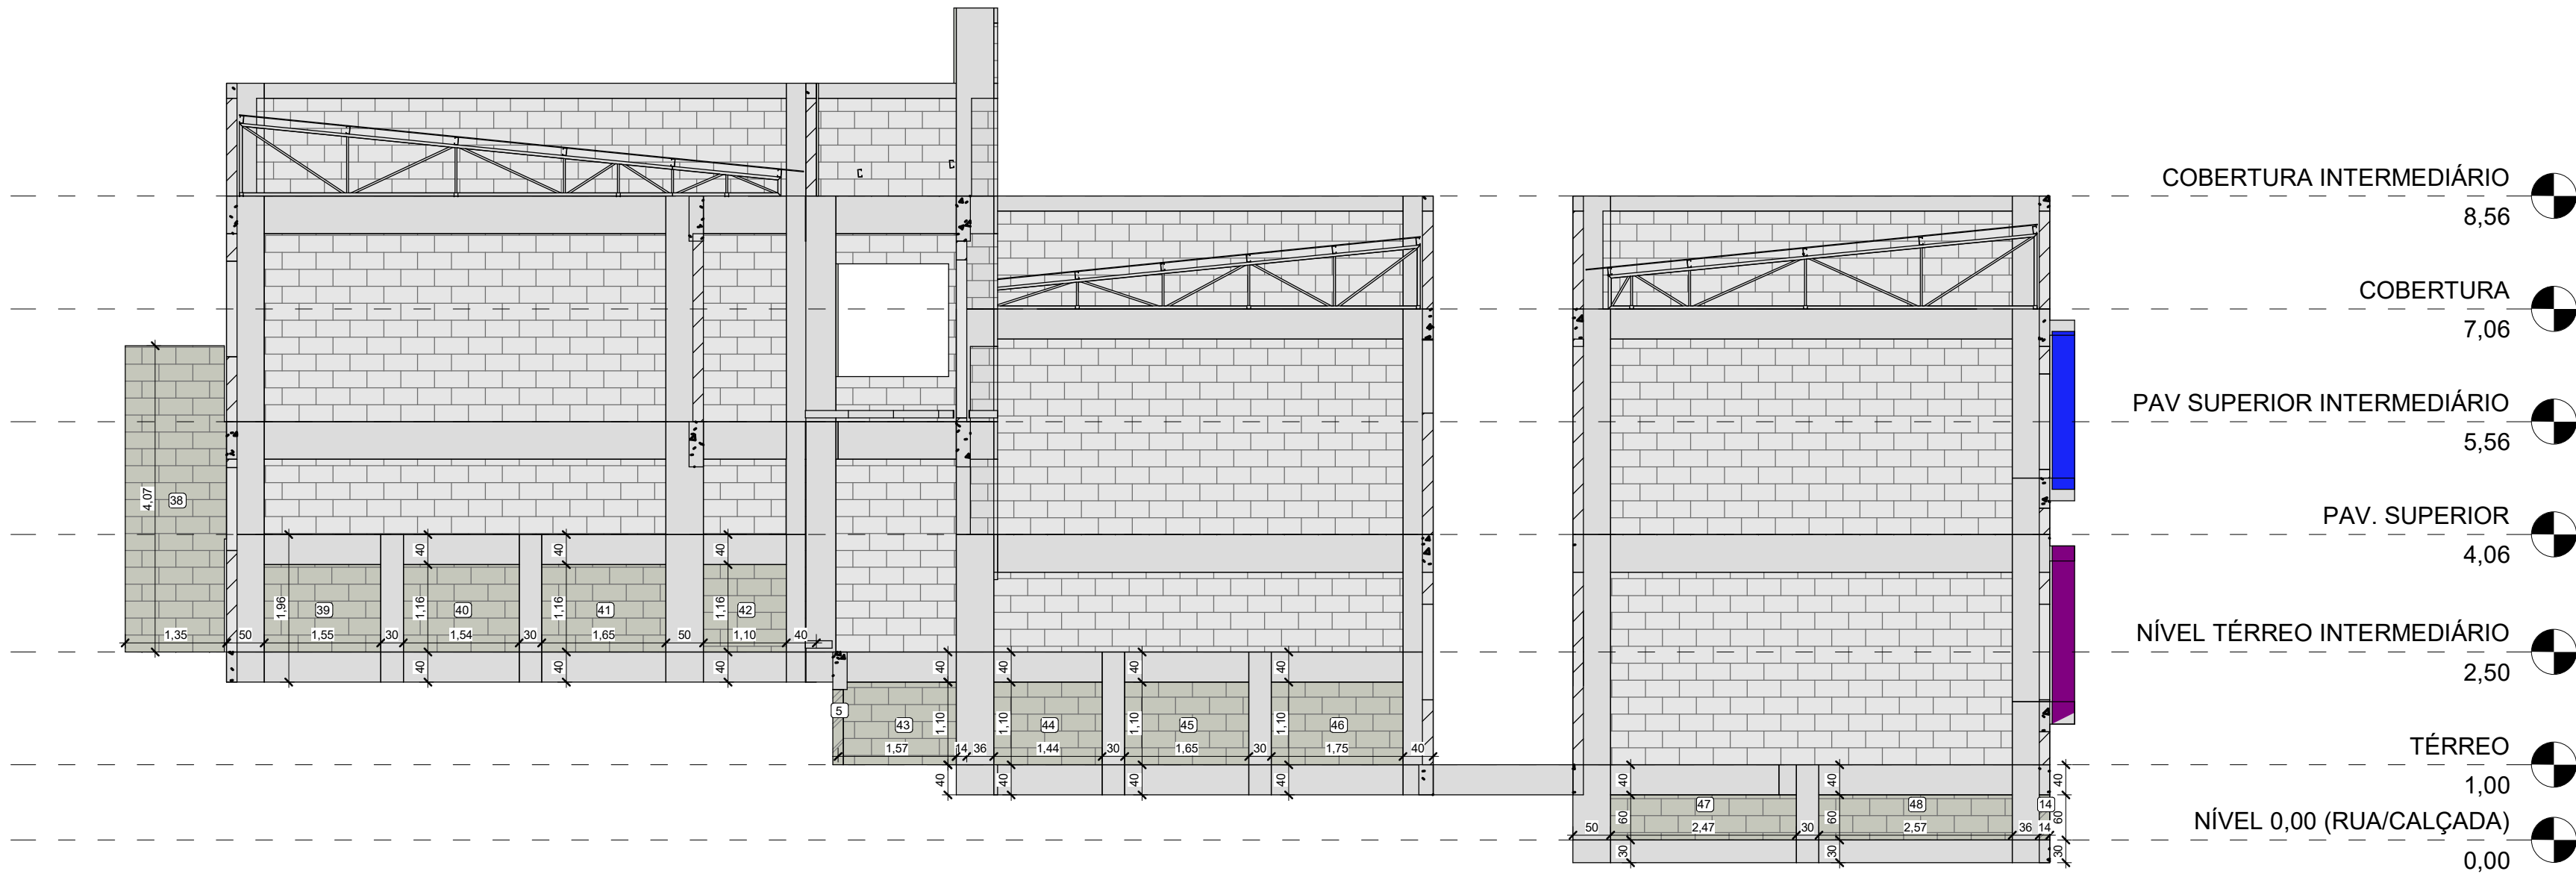

5 DET. ALVENARIA ESTRUTURAL - VISTA 5  
1 : 75

QUANTITATIVO ALVENARIA ESTRUTURAL			
CÓDIGO	COMPRIMENTO	ALTURA	ÁREA
1	2,93 m	1,10 m	3,23 m²
2	3,74 m	1,10 m	4,11 m²
3	3,41 m	1,10 m	3,75 m²
4	3,38 m	1,10 m	3,72 m²
5	3,87 m	1,00 m	3,87 m²
6	2,67 m	0,46 m	1,23 m²
7	2,67 m	0,24 m	0,64 m²
8	1,56 m	1,50 m	2,34 m²
9	1,18 m	1,10 m	1,30 m²
10	5,10 m	1,10 m	5,61 m²
11	4,72 m	1,10 m	5,19 m²
12	0,67 m	1,16 m	0,78 m²
13	0,67 m	0,90 m	0,60 m²
14	3,28 m	0,60 m	1,97 m²
15	3,34 m	0,60 m	2,01 m²
16	3,35 m	0,60 m	2,01 m²
17	3,35 m	0,60 m	2,01 m²
18	3,26 m	0,60 m	1,95 m²
19	3,28 m	0,60 m	1,97 m²
20	2,99 m	0,60 m	1,79 m²
21	5,26 m	0,60 m	3,15 m²
22	4,72 m	0,60 m	2,83 m²
23	2,28 m	0,90 m	2,05 m²
24	2,28 m	1,10 m	2,51 m²
25	2,24 m	1,10 m	2,46 m²
26	2,24 m	1,10 m	2,46 m²
27	1,81 m	1,10 m	1,99 m²
28	1,81 m	1,10 m	1,99 m²
29	1,99 m	1,10 m	2,18 m²
30	2,21 m	1,16 m	2,57 m²
31	2,28 m	1,16 m	2,65 m²
32	2,24 m	1,16 m	2,59 m²
33	2,24 m	1,16 m	2,59 m²
34	1,81 m	1,16 m	2,10 m²
35	1,81 m	1,16 m	2,10 m²
36	1,99 m	1,16 m	2,30 m²
37	2,05 m	3,00 m	6,16 m²
38	1,35 m	4,07 m	5,49 m²
39	1,55 m	1,16 m	1,80 m²
40	1,54 m	1,16 m	1,79 m²
41	1,65 m	1,16 m	1,91 m²
42	1,10 m	1,16 m	1,28 m²
43	1,50 m	1,10 m	1,65 m²
44	1,44 m	1,10 m	1,58 m²
45	1,65 m	1,10 m	1,82 m²
46	1,75 m	1,10 m	1,93 m²
47	2,47 m	0,60 m	1,48 m²
48	2,57 m	0,60 m	1,54 m²
49	1,91 m	1,50 m	2,87 m²
50	3,47 m	1,50 m	5,20 m²
51	1,45 m	0,56 m	0,81 m²
52	1,45 m	0,24 m	0,35 m²
ÁREA TOTAL			126,27 m²

LEGENDA DE ALVENARIAS	
	ALVENARIA DE VEDAÇÃO
	ALVENARIA ESTRUTURAL

NOTAS:  
- MEDIDAS E NÍVEIS EM METROS;  
- VERIFICAR DETALHES CONSTRUTIVOS PERTINENTES NO MEMORIAL DESCRITIVO;  
- RAMPAS DEVERÃO SER EXECUTADAS CONFORME OS NÍVEIS DO PISO E DE ACORDO COM A NBR 9050;  
- ALTERAÇÕES NESTE PROJETO SOMENTE COM AUTORIZAÇÃO EXPRESSA DA FISCALIZAÇÃO E DA EMPRESA PROJETISTA;

REFERÊNCIAS:  
- PLANILHA DE QUANTITATIVOS;  
- MEMORIAL DESCRITIVO E ESPECIFICAÇÕES TÉCNICAS.

REV. 01	31/03/2021	ATUALIZAÇÕES DE PROJETO APÓS ANÁLISE	DAC
REV. 02	30/03/2021	ATUALIZAÇÕES DE PROJETO APÓS ANÁLISE	DAC
REV. 03	30/03/2021	REVISÃO DE PROJETO COMPLETO	DAC
REV. 04	02/03/2021	EMISSÃO INICIAL	DAC
REVISÃO	DATA:	DESCRIÇÃO	RESP.:

PROJETO	
COORDENAÇÃO DE PROJETOS	
RESPONSÁVEL TÉCNICO	
RESPONSÁVEL	
DISCIPLINA	
FASE DO PROJETO	
FOLHA Nº	
TÍTULO	
DATA INICIAL	
INDICADA	
R03	
DAC-PMPA-ALEG-PE-AEQ-R03-RVT	