




PROJETO DE REFORMA DO CEIM DO BAIRRO SÃO CRISTOVÃO
ESCALA INDICADA

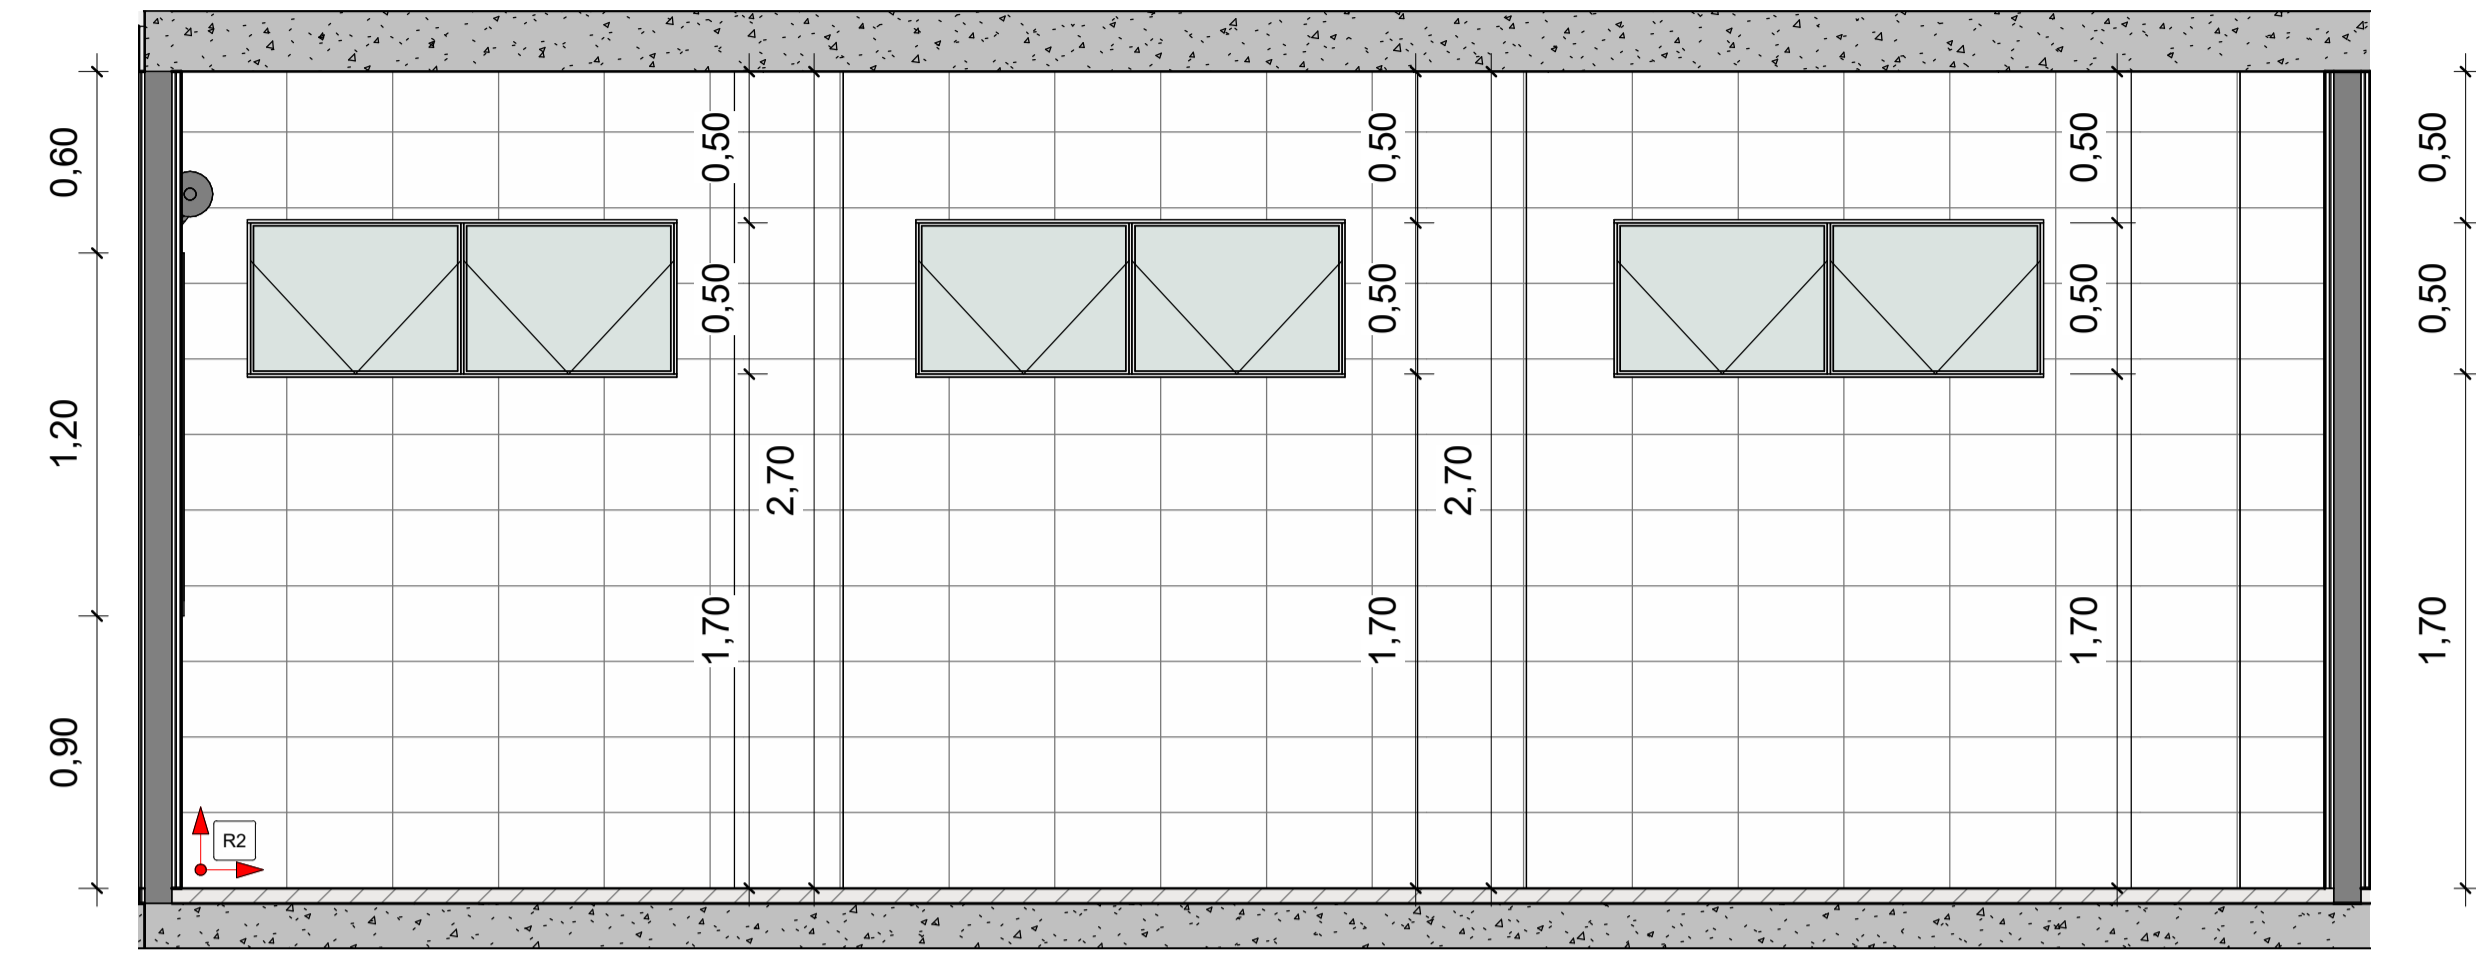


1 COZINHA (A)
1:25

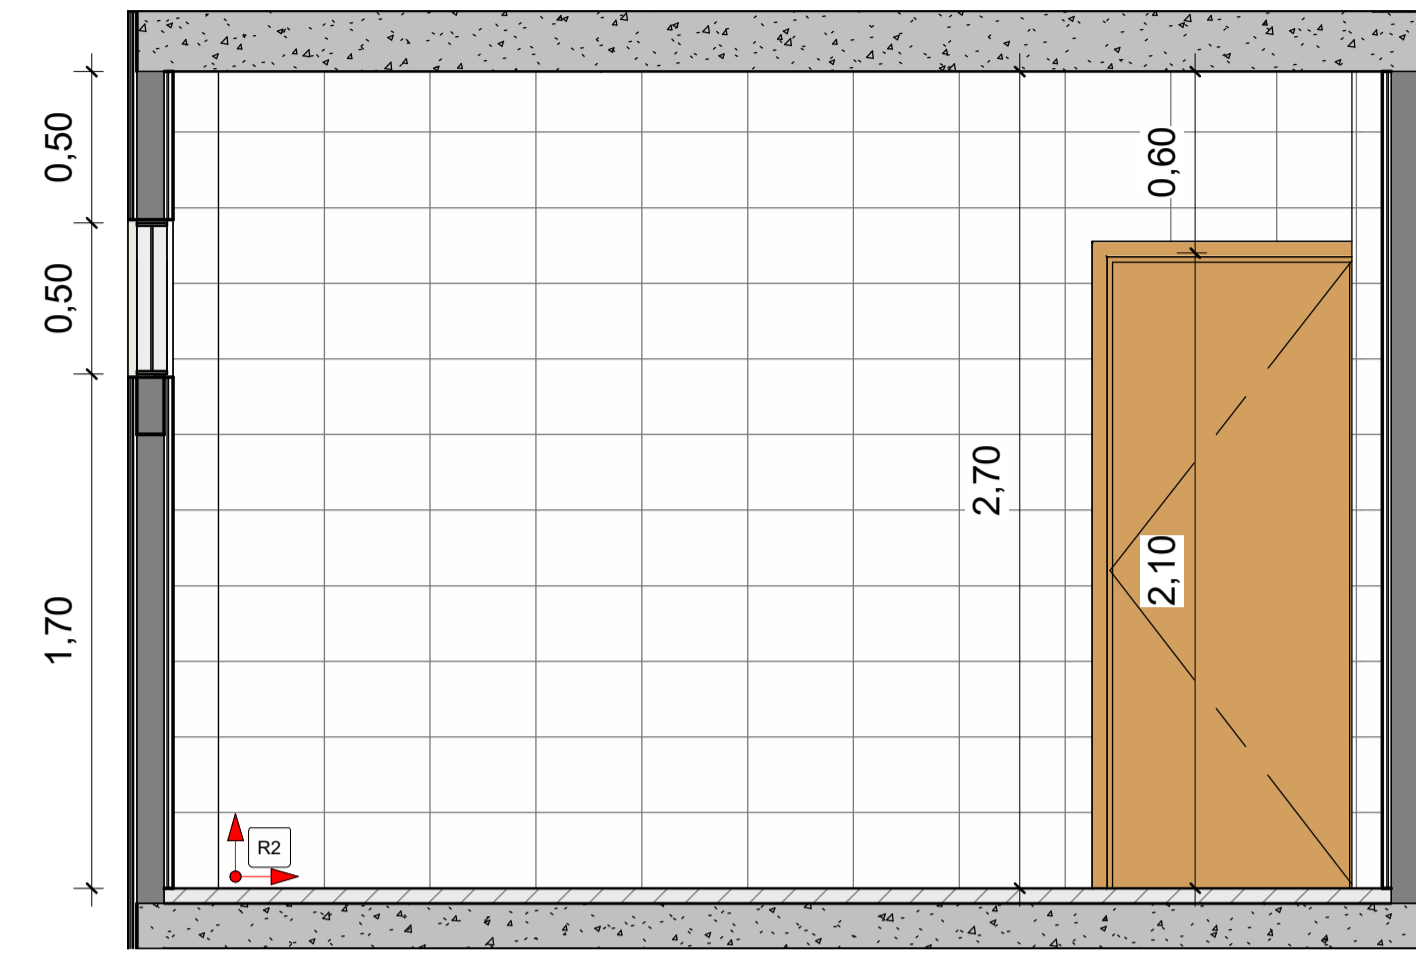


2 COZINHA (B)
1:25

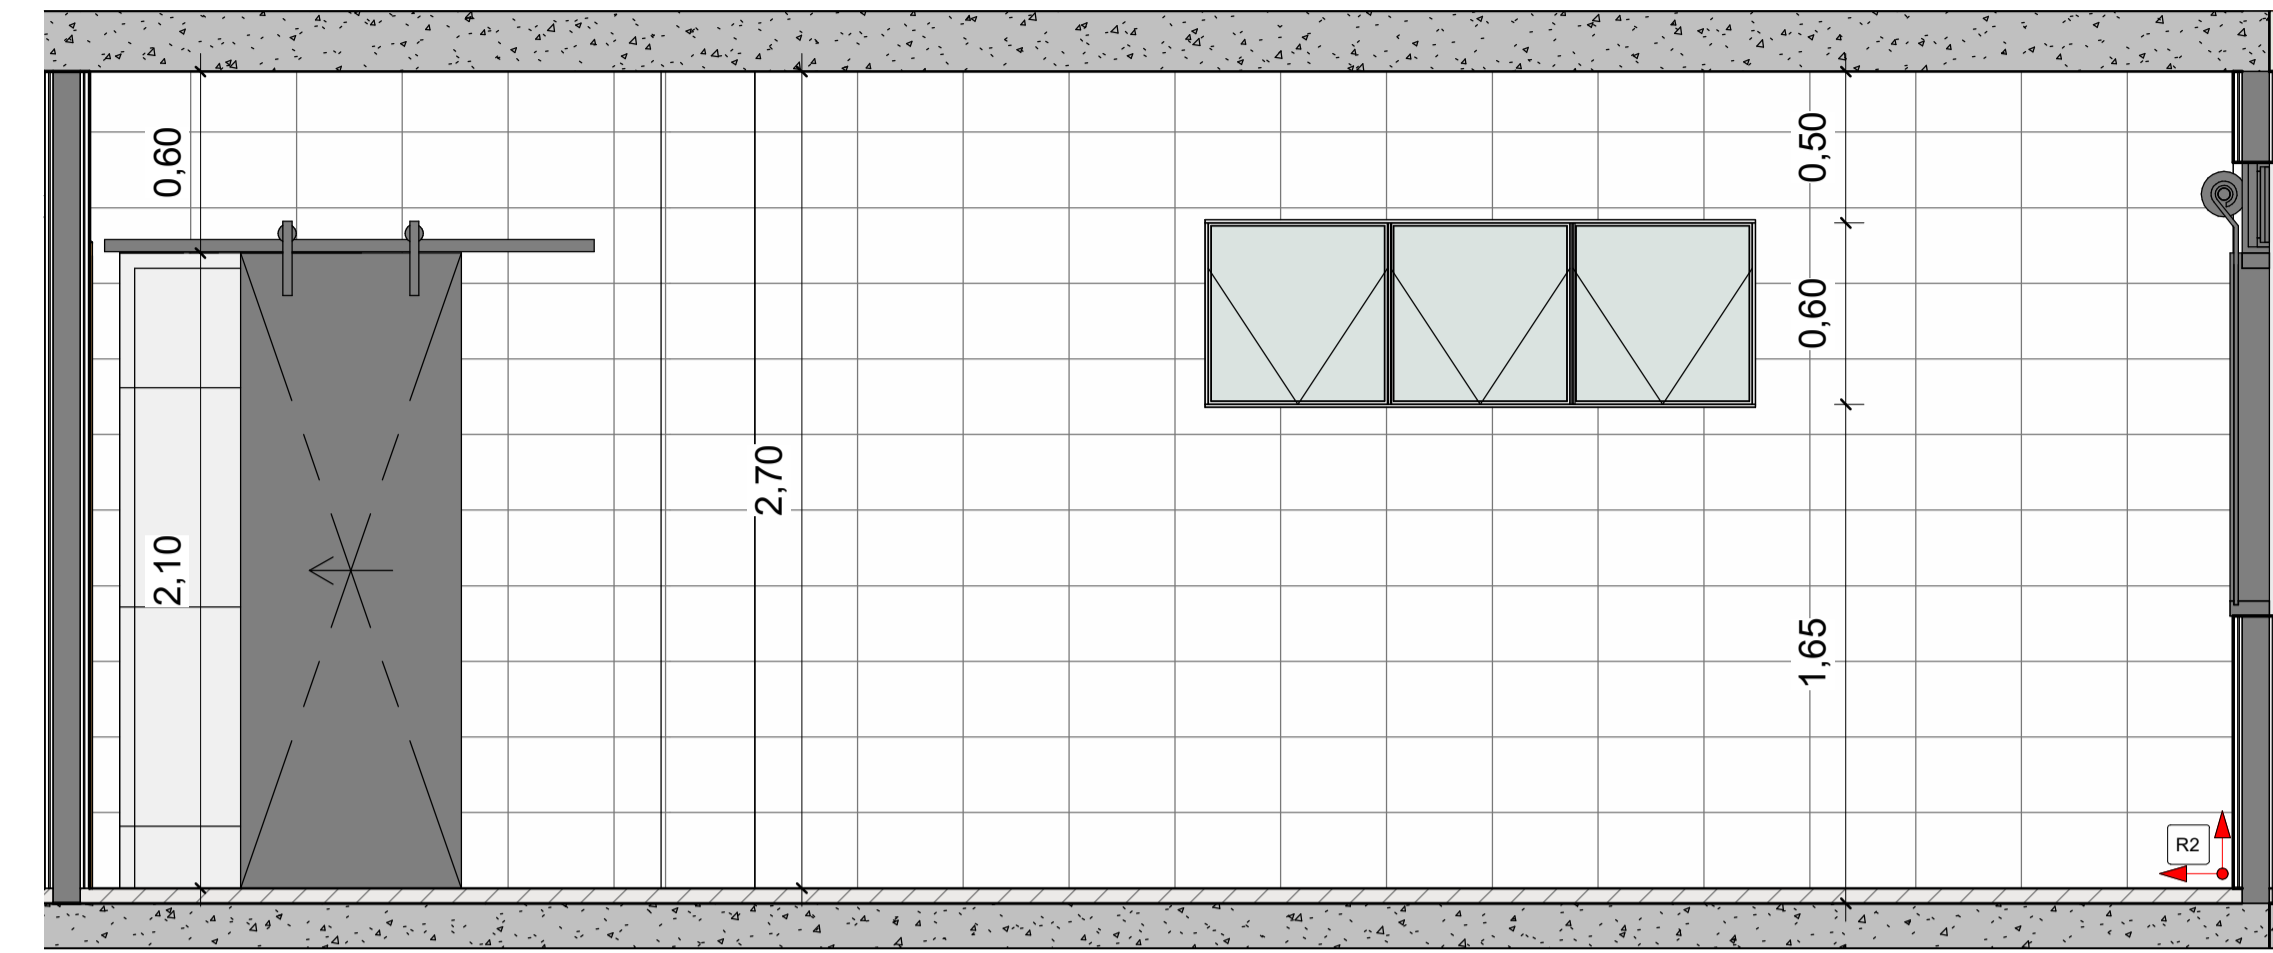


3 COZINHA (C)
1:25

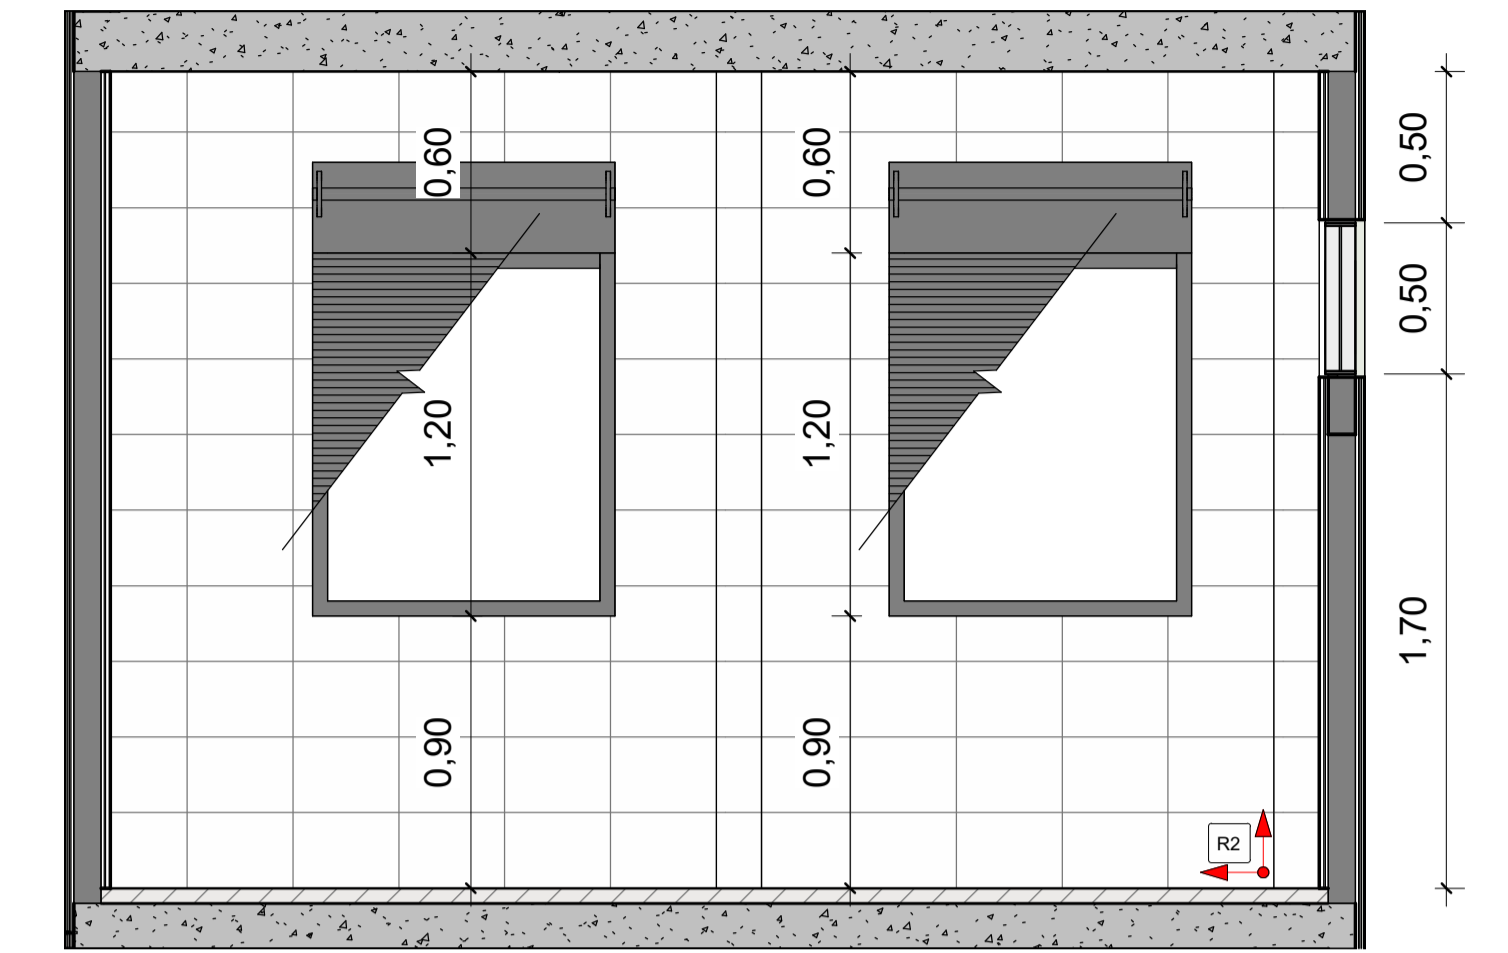


4 COZINHA (D)
1:25

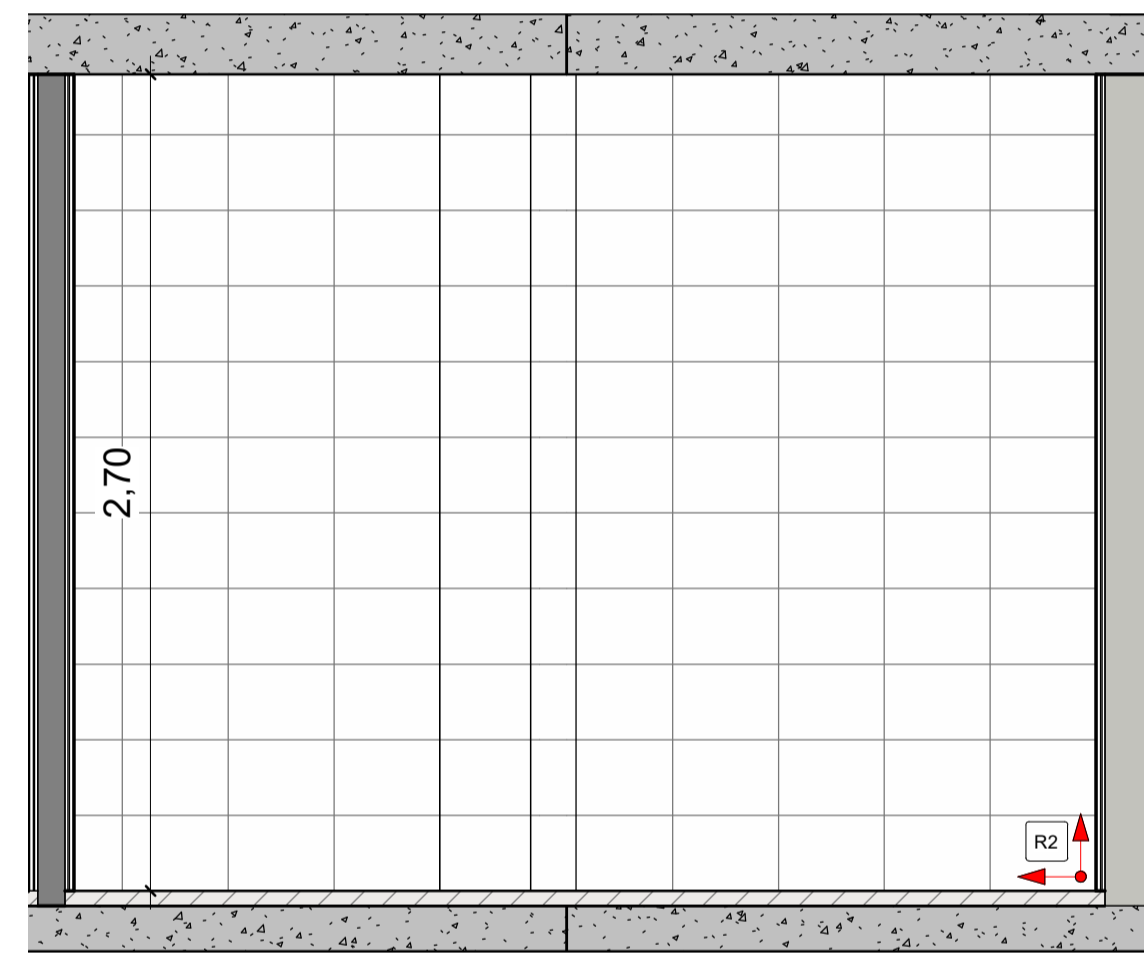


5 DESPENSA (A)
1:25

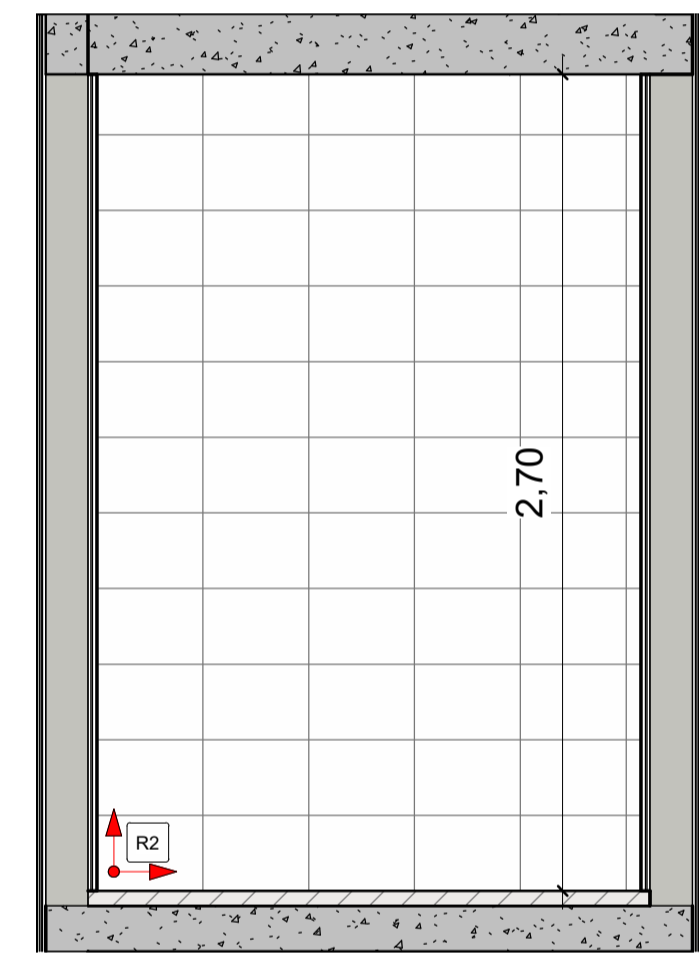


6 DESPENSA (B)
1:25

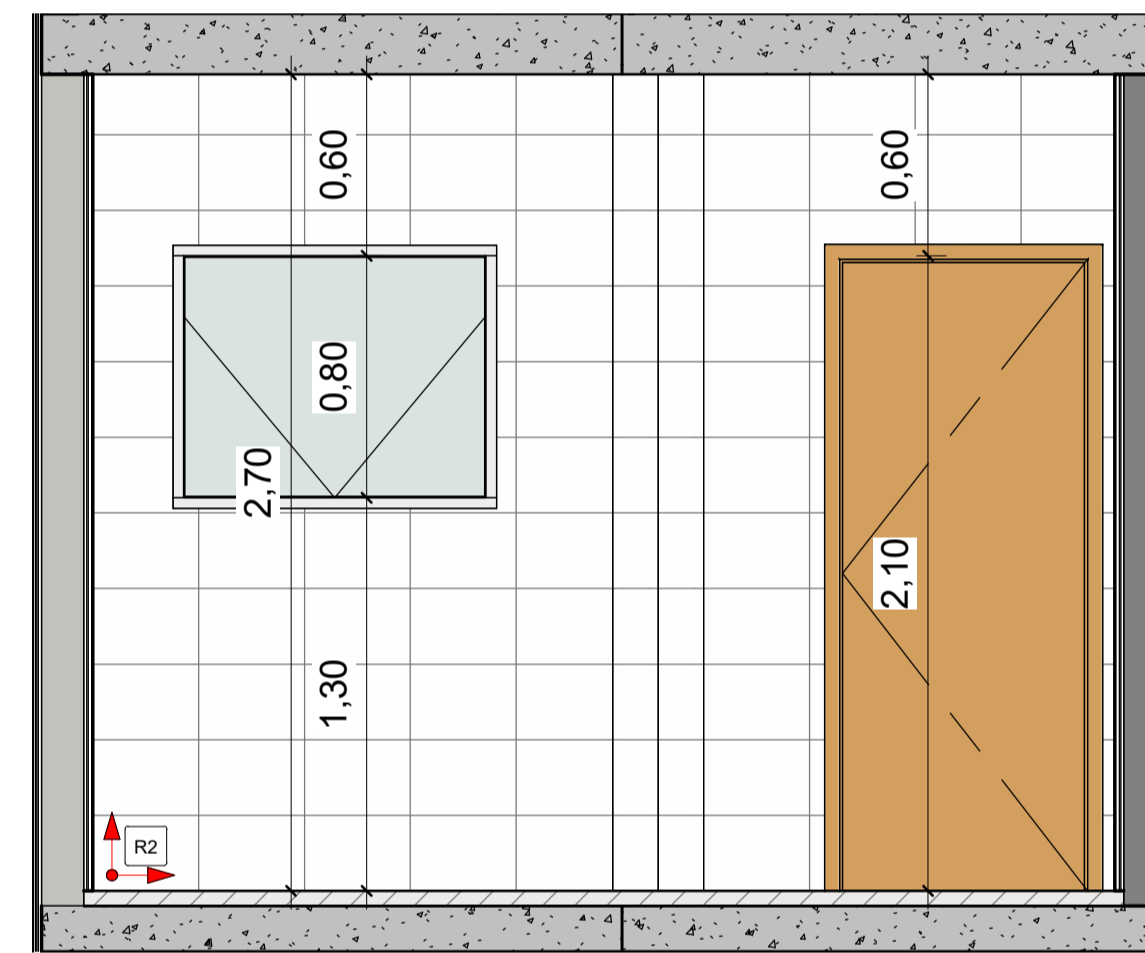


7 DESPENSA (C)
1:25

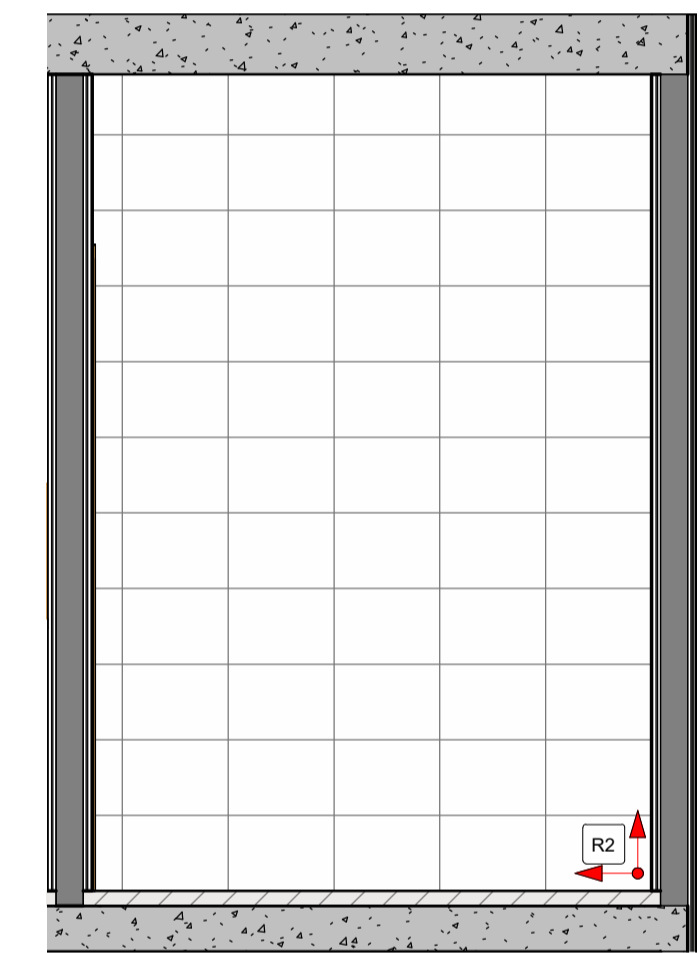

8 DESPENSA (D)
1:25

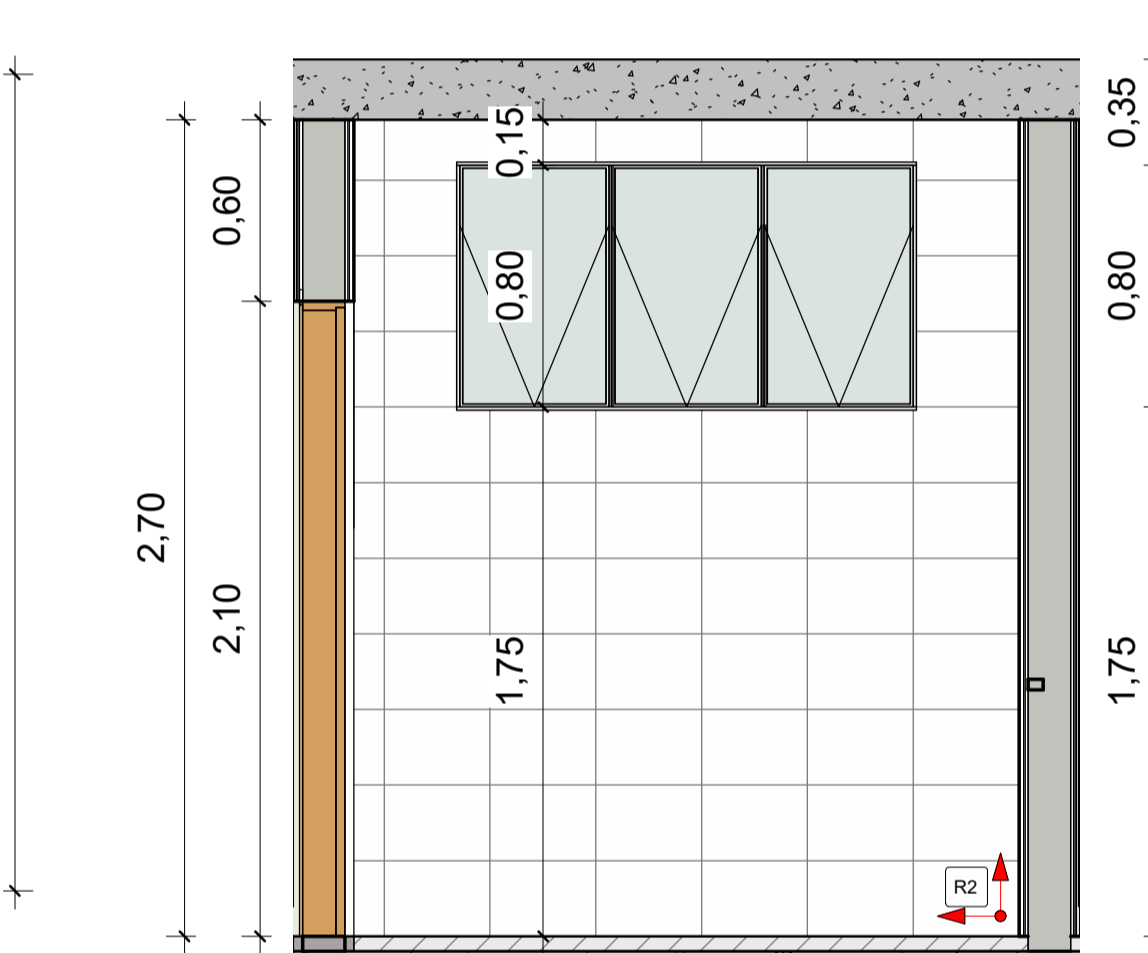


9 FRALDÁRIO 01 (A)
1:25

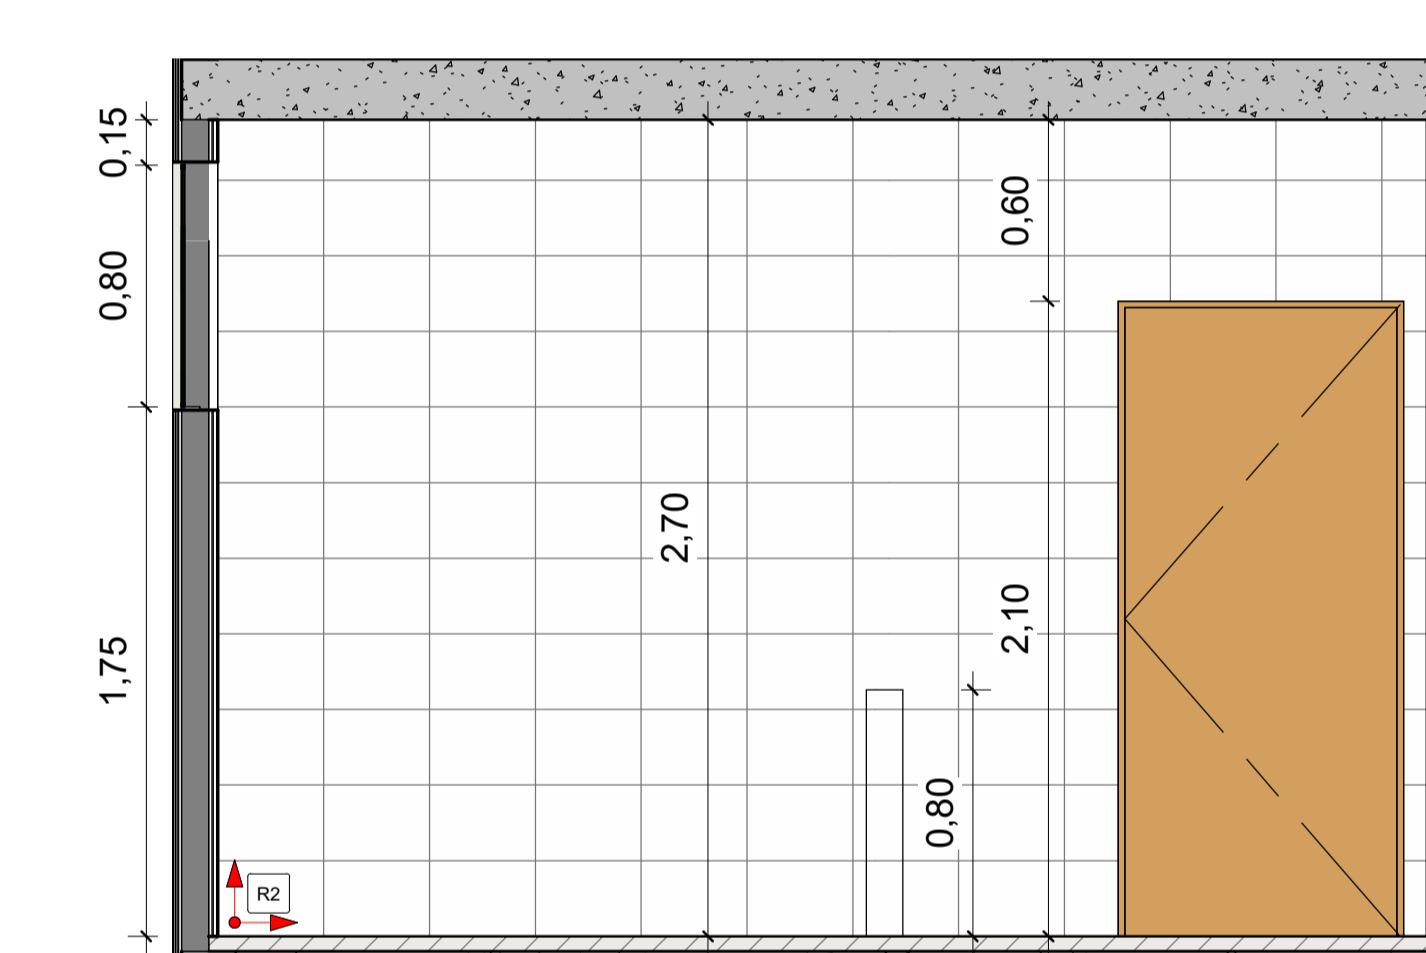


10 FRALDÁRIO 01 (B)
1:25

NOTAS:
 - MEDIDAS E NÍVEIS EM METROS;
 - VERIFICAR DETALHES CONSTRUTIVOS PERTINENTES NO MEMORIAL DESCRITIVO;
 - A REGULIZAÇÃO DO PISO DO CORREDOR PRINCIPAL DA ESCOLA DEVERÁ SER REALIZADO CONFORME OS NÍVEIS IN LOCO;
 - RAMPAS DEVERÃO SER EXECUTADAS CONFORME OS NÍVEIS DO PISO E DE ACORDO COM A NBR 9050;
 - AS ALTERAÇÕES NESTE PROJETO SOMENTE COM AUTORIZAÇÃO EXPRESSA DA FISCALIZAÇÃO E DA EMPRESA PROJETISTA.


REFERÊNCIAS:
 - PLANILHA DE QUANTITATIVOS;
 - MEMORIAL DESCRITIVO E ESPECIFICAÇÕES TÉCNICAS.

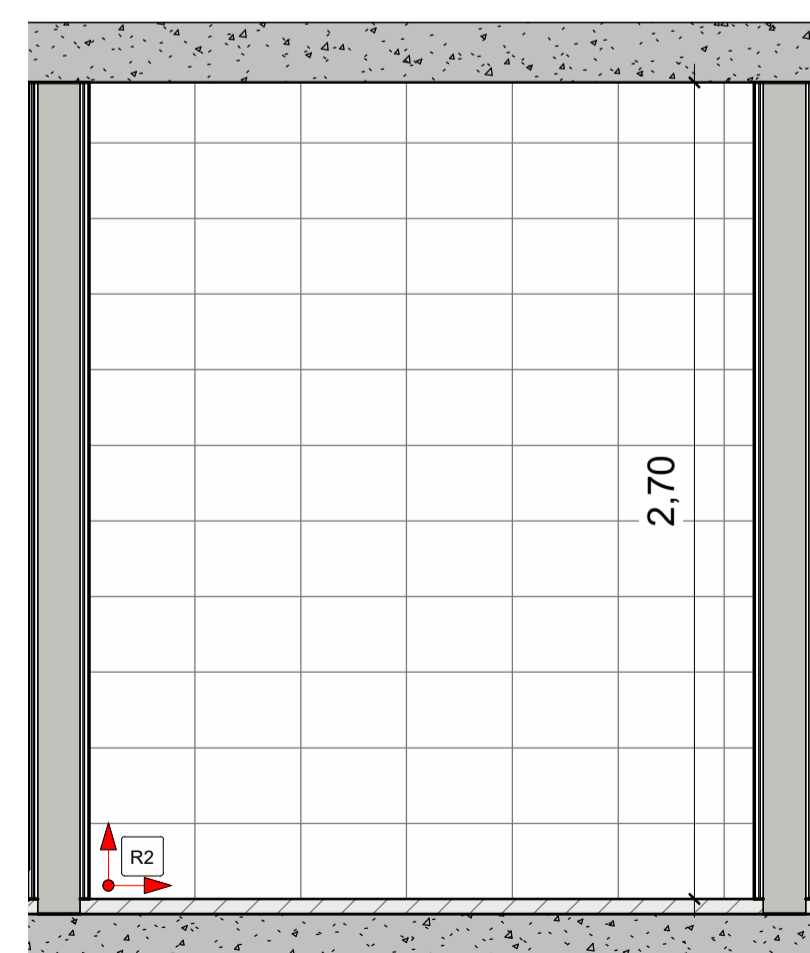


11 FRALDÁRIO 01 (C)
1:25

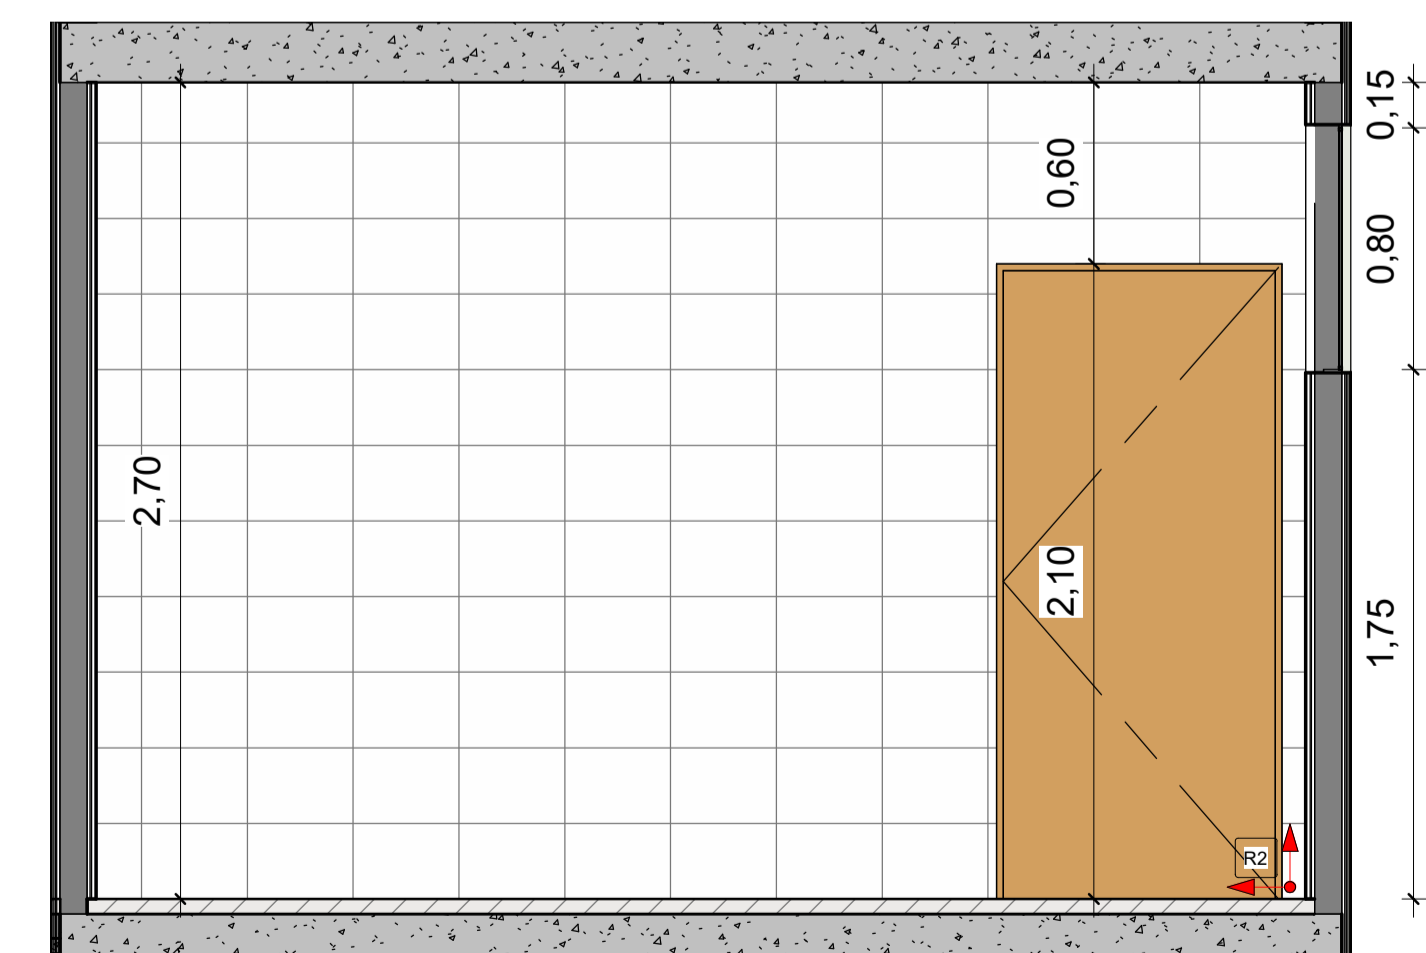


12 FRALDÁRIO 01 (D)
1:25

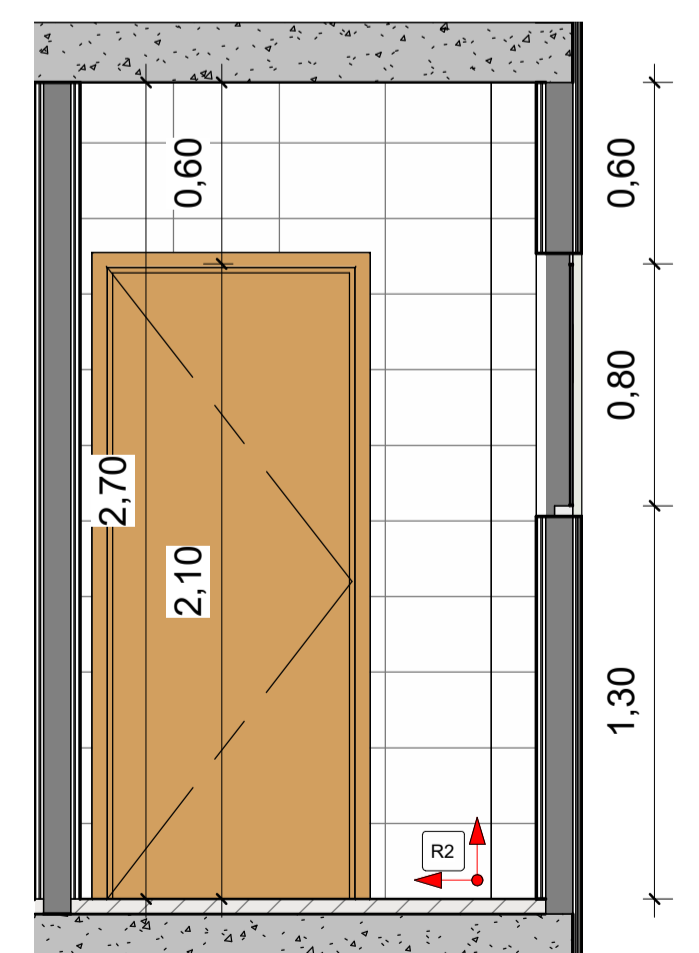


13 TRIAGEM (A)
1:25

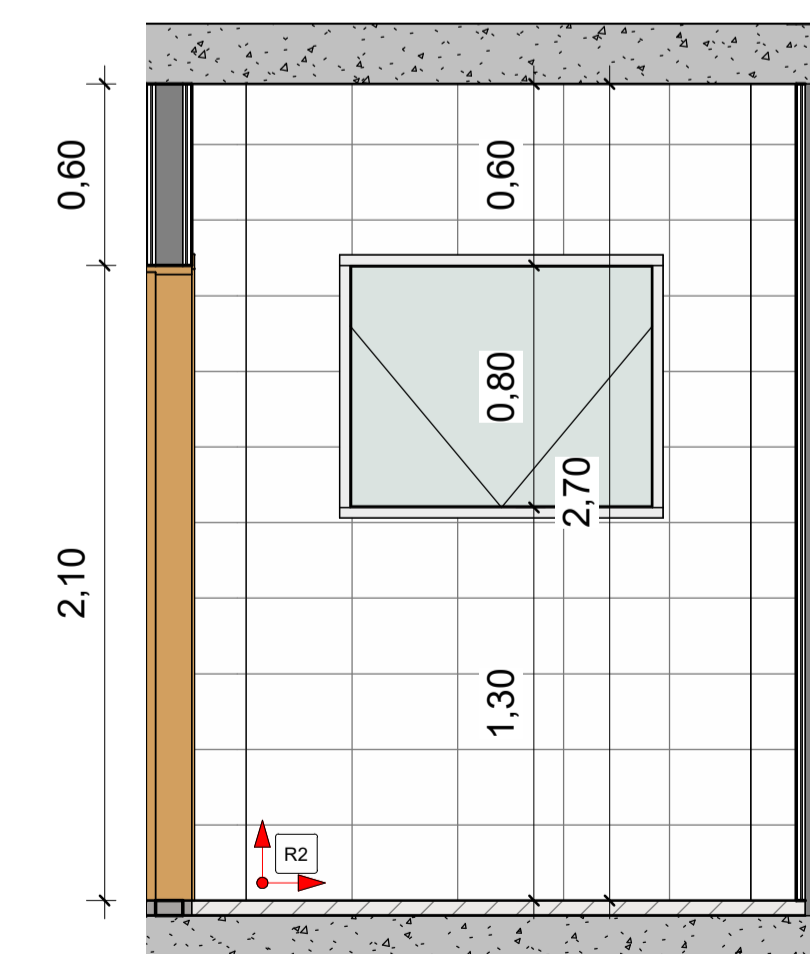

14 TRIAGEM (B)
1:25

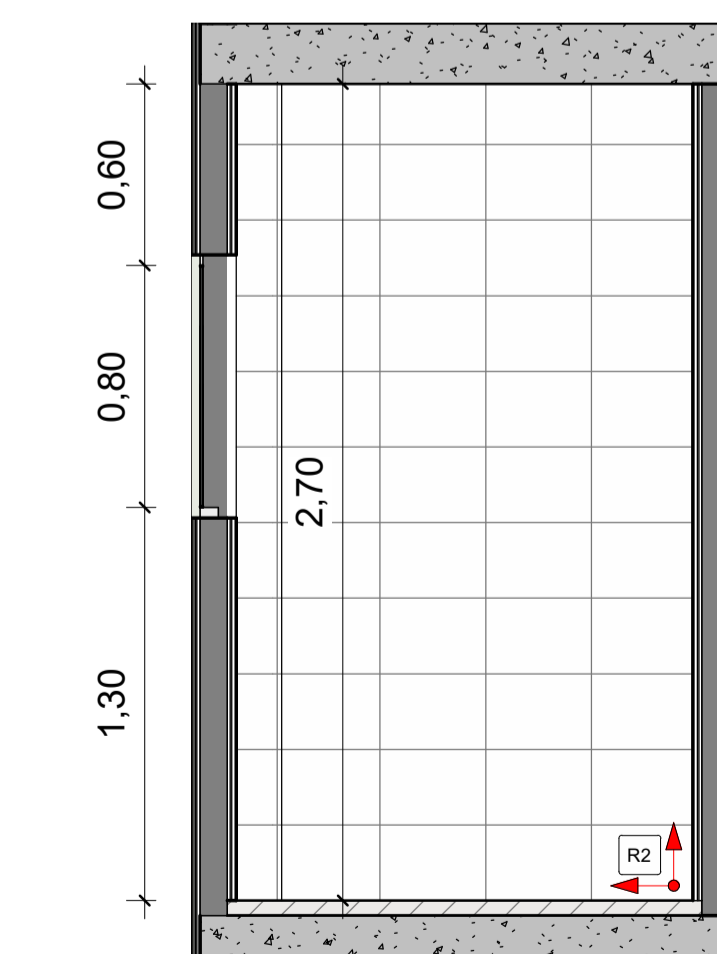

15 TRIAGEM (C)
1:25

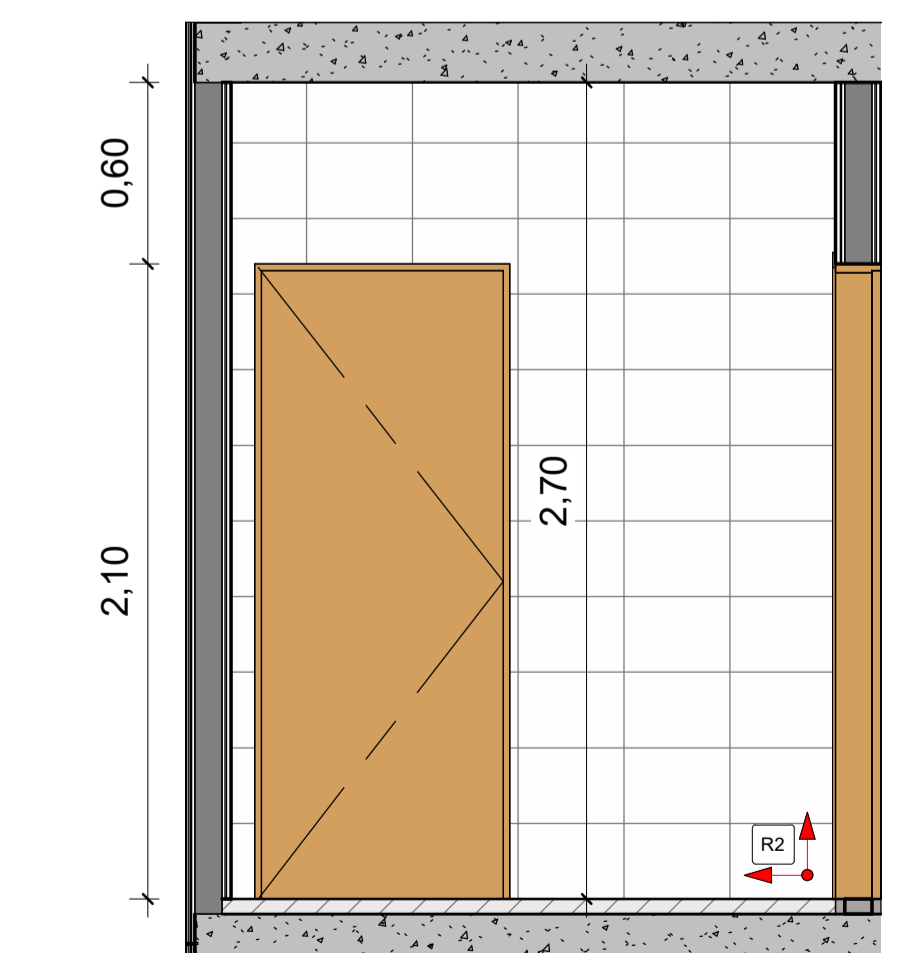

16 TRIAGEM (D)
1:25

REV. 00	31/08/23	EMISSÃO INICIAL	DAC
REVISÃO	DATA	DESCRIÇÃO	RESP.:
		COORDENAÇÃO DE PROJETOS ALOISIO CAETANO FERREIRA CREA: MG-97.132D	
Rua Cel. Joaquim Francisco, 341, Bairro Varginha CEP: 37501-052 - Itajubá / MG Tel: (35) 3623-5720 www.dacengenharia.com.br		RESPONSÁVEL TÉCNICO ENG. FLÁVIA C. BARBOSA CREA: MG-187.842D	
PROJETO DE REFORMA DO CEIM DO BAIRRO SÃO CRISTOVÃO			
ENDEREÇO AVENIDA DEZENOVE DE OUTUBRO, SÃO CRISTOVÃO POUSO ALEGRE - MINAS GERAIS		DISCIPLINA ARQUITETÔNICO	
ASSUNTO PAGINAÇÃO DE REVESTIMENTOS CERÂMICOS		FASE DO PROJETO EXECUTIVO	
DATA INICIAL 31/08/2023		FOLHA Nº 09/16	
ESCALA INDICADA		REVISÃO REV.00	
DAC-PMPA-CEIM-SC-PE-ARQ-R00.RVT			