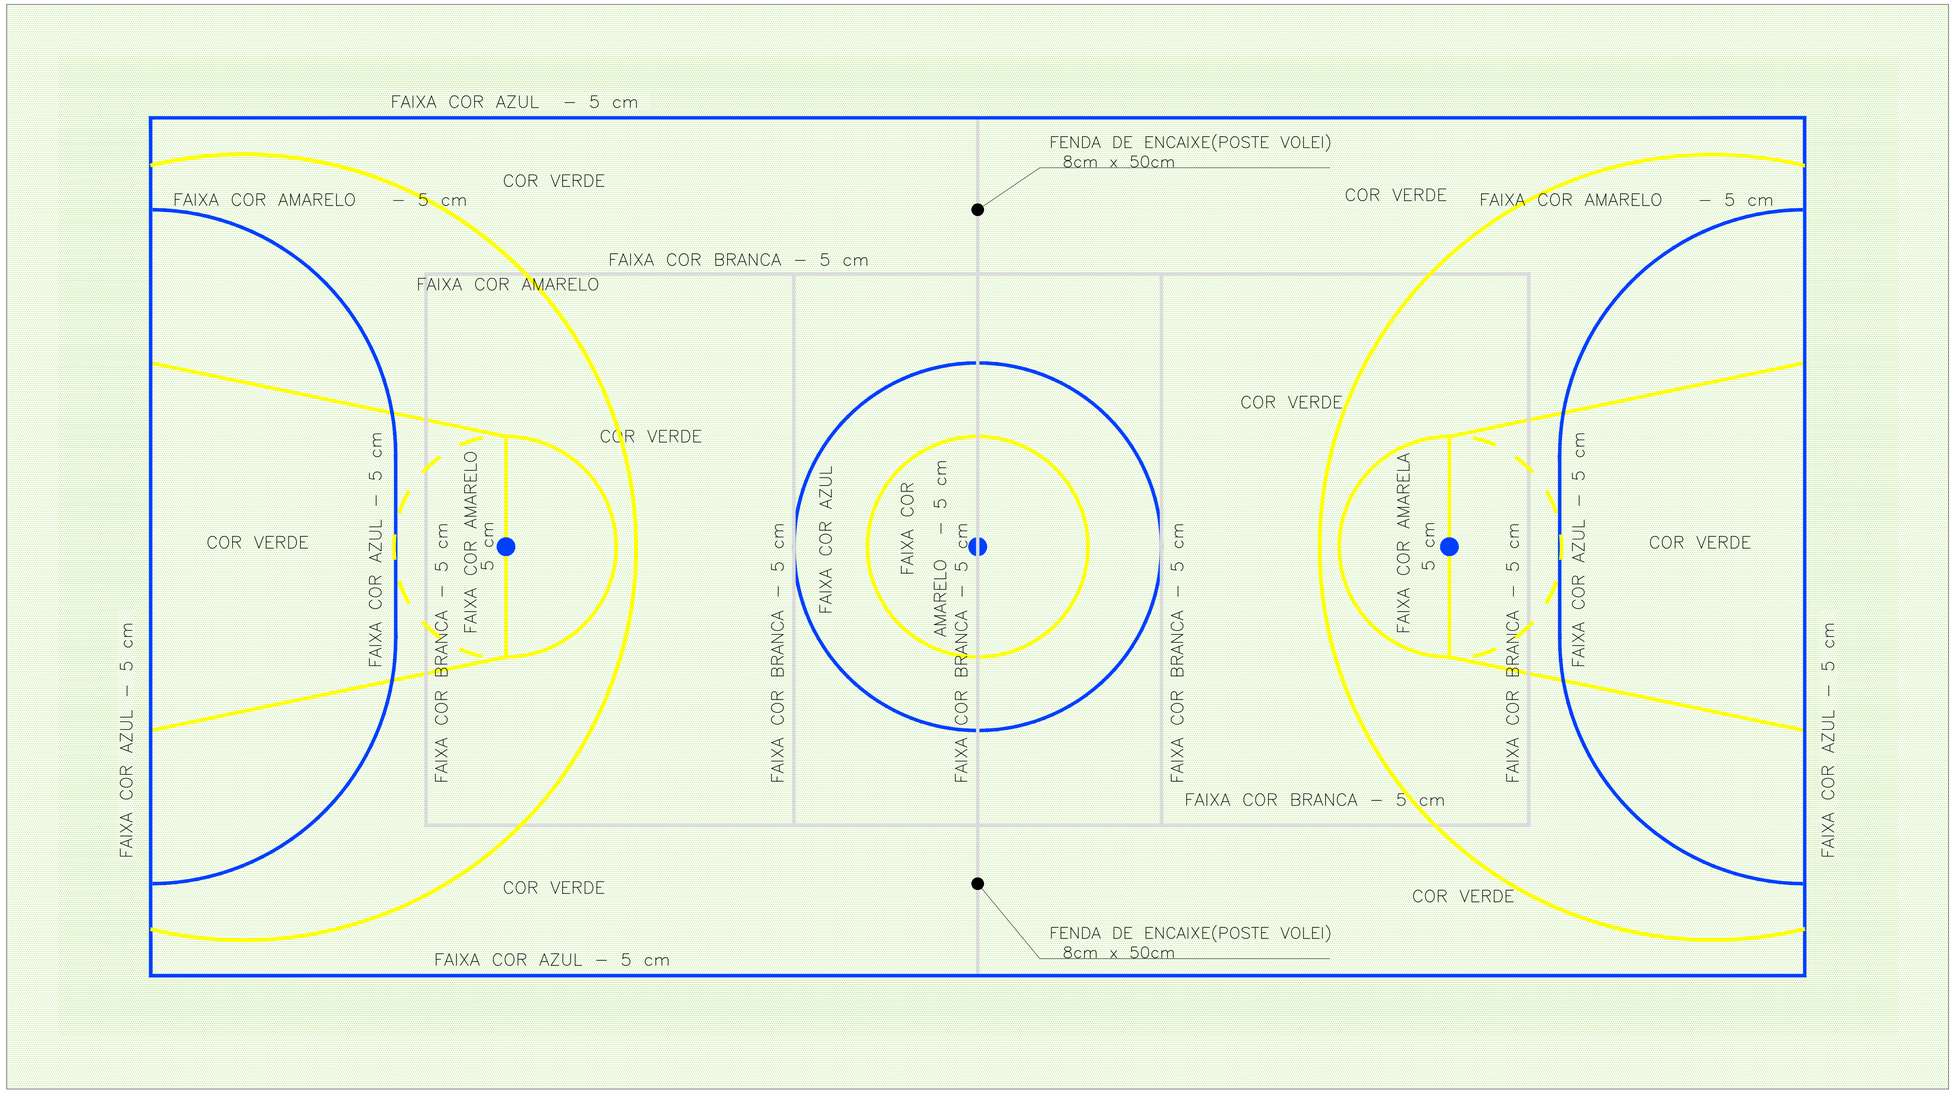

OBS.:PINTURA VERDE COM TINTA BASE EPOXI
DEMARCAÇÃO COM PINTURA ACRÍLICA

DEMARCAÇÃO DA QUADRA POLIESPORTIVA
ESCALA: 1:50

*ADAPTADO DO PROJETO "IMPLANTAÇÃO E CONSTRUÇÃO DOS EQUIPAMENTOS ESPORTIVOS" DE CONEPP CONSULTORIA

REVISÃO:	DATA :	DESCRIÇÃO:	RESP.:
R00	04/02/19	EMISSÃO-INICIAL	RESP.:

NOTAS:

1– DIMENSÕES EM CENTÍMETROS, SALVO INDICAÇÃO CONTRÁRIA.

2–AS ÁREAS E MEDIDAS FORAM EXTRAÍDAS DOS DESENHOS APRESENTADOS NO AUTOCAD.

PROJETO

DAC engenharia
Rua Miguel Vianna, nº 81, Sala 12
Bairro Morro Chic
CEP: 37500–080 – Itajubá / MG
Tel: (35) 3623–5720
www.dacengenharia.com.br

GERÊNCIA DE PROJETOS
ALOISIO CAETANO FERREIRA

COORDENAÇÃO DE PROJETOS
DENIS DE SOUZA SILVA CREA: MG 127.216/D

RESPONSÁVEL TÉCNICO
ENG. CIVIL FLÁVIA C. BARBOSA CREA: MG 187.842/D

DESENHO
FABIANA YOSHINAGA T. SILVA
LUIS ALFONSO ZULUAGA RODRIGUEZ
WILLIAM BARADEL LARI

CLIENTE

Prefeitura Municipal de Pouso Alegre

EMPREENDIMENTO
PRAÇA "CIDADE JARDIM"

ENDEREÇO
RUA OTÁVIO N. CASTRO
POUSO ALEGRE - MINAS GERAIS

DISCIPLINA
ARQUITETÔNICO

ASSUNTO
DISPOSIÇÃO DAS MARCAÇÕES NA QUADRA
PLANTA BAIXA

FASE DO PROJETO
EXECUTIVO

FOLHA Nº:
03/05

DATA INICIAL	ESCALA	REVISÃO	ARQUIVO
04/02/2019	INDICADA	R00	DAC-PMPA-PCJ-ARQ-PE-R00.DWG