PLANTA DE LOCAÇÇAO DAS FUNDAÇÕES

Escala: 1:50

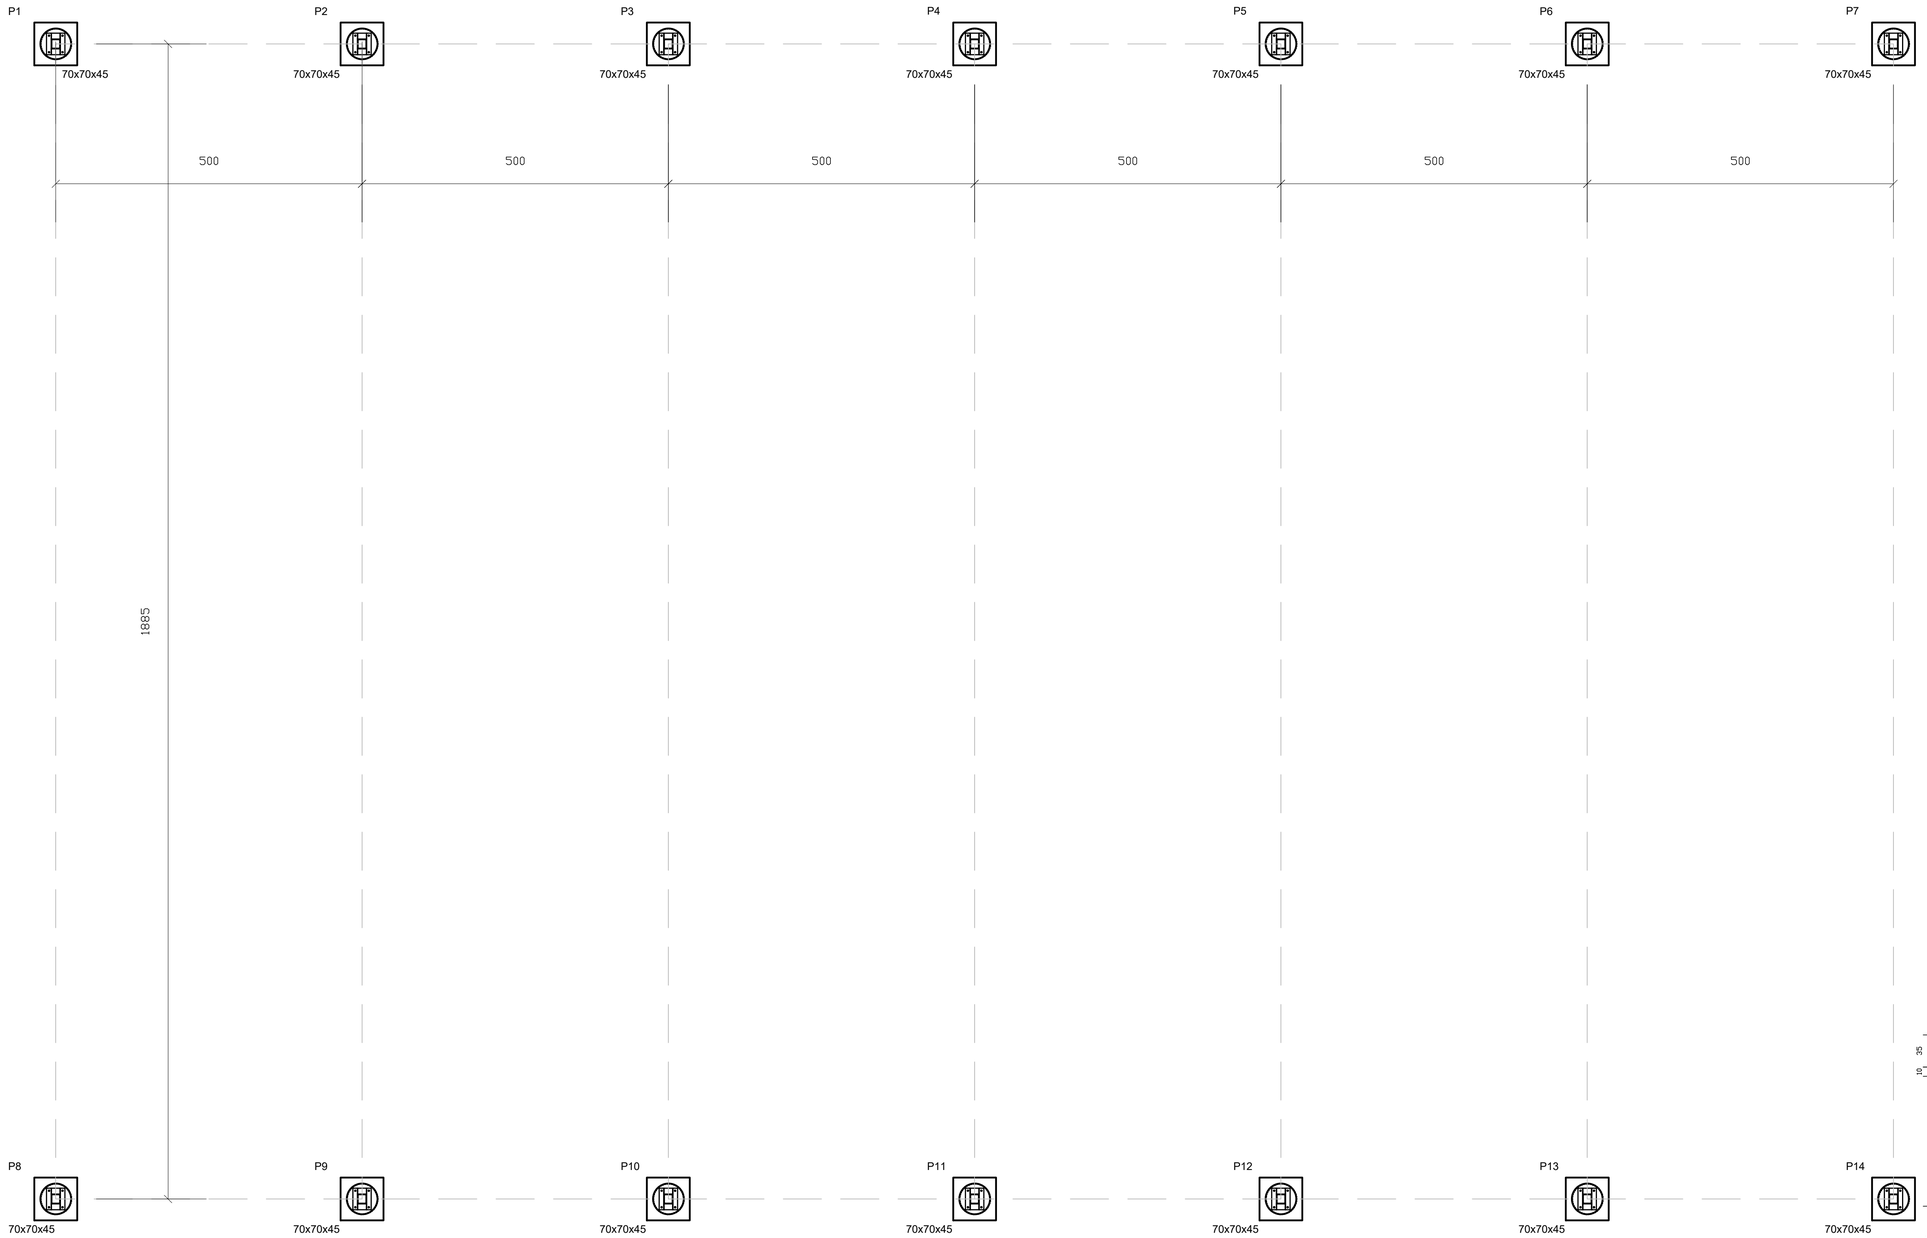

Quadro de arranques		
Referências	Parafuso de Placas de Ancoragem	Dimensão de Placas de Ancoragem
P1, P2, P3, P4, P5, P6, P7, P8, P9, P10, P11, P12, P13 e P14	4 Parafusos Ø 20	Placa base (300x350x15)

Resumo Aço Elemento e Placa de ancoragem		Comp. total (m)	Peso+10% (kg)
CA-50	Ø10	331.5	225

Elemento	Pos.	Diam.	Q.	Dob. (cm)	Reta (cm)	Dob. (cm)	Comp. (cm)	Total (cm)	CA-50 (kg)	CA-60 (kg)
P1=P2=P3=P4	1	Ø10	4		202		202	808	5.0	
P5=P6=P7=P8	2	Ø10	4		198		198	792	4.9	
P9=P10=P11=P12	3	Ø10	3		256		256	768	4.7	
P13=P14								Total+10%:	16.1	
								(x14):	225.4	
								Ø10:	225.4	0.0
								Total:	225.4	0.0

Tipo 1
Dimensões Placa = 300x350x15 mm (A-36)
Parafusos = 4Ø20 mm, ISO 898.C4.6
Ref. pilares : P1=P2=P3=P4=P5=P6=P7=P8=P09=P10=P11=P12=P13=P14
Escala 1 : 20

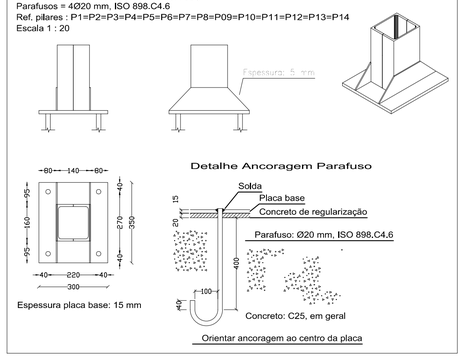

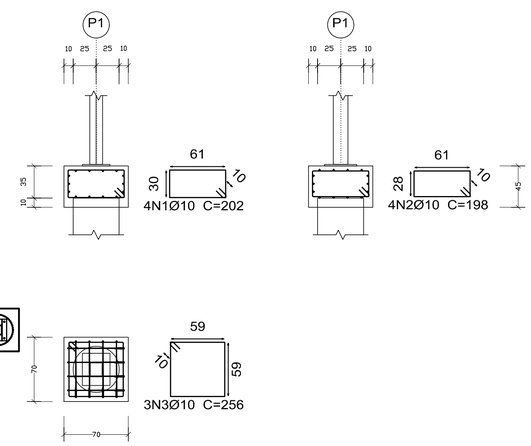

			RESP.:
R00	04/02/19	EMISSÃO-INICIAL	RESP.:
REVISÃO:	DATA :	DESCRIÇÃO:	RESP.:

NOTAS:

1- DIMENSÕES EM CENTÍMETROS, SALVO INDICAÇÃO CONTRÁRIA.

2-AS ÁREAS E MEDIDAS FORAM EXTRAÍDAS DOS DESENHOS APRESENTADOS NO AUTOCAD.

PROJETO

DAC engenharia
Rua Miguel Vianna, nº 81, Sala 12
Bairro Morro Chic
CEP: 37500-080 - Itajubá / MG
Tel: (35) 3623-5720
www.dacengenharia.com.br

GERÊNCIA DE PROJETOS
ALOISIO CAETANO FERREIRA

COORDENAÇÃO DE PROJETOS
DENIS DE SOUZA SILVA CREA: MG 127.216/D

RESPONSÁVEL TÉCNICO
ENG. CIVIL FLÁVIA C. BARBOSA CREA: MG 187.842/D

DESENHO
FABIANA YOSHINAGA TONHOLO SILVA
WILLIAM BARADEL LARI

CLIENTE
Prefeitura Municipal de Pouso Alegre

EMPREENDIMENTO
PRAÇA "CIDADE JARDIM"

ENDEREÇO
RUA OTÁVIO N. CASTRO
POUSO ALEGRE - MINAS GERAIS

DISCIPLINA
ESTRUTURAL

FASE DO PROJETO
EXECUTIVO

ASSUNTO
FUNDAÇÃO
LOCAÇÃO, ARMAÇÃO E DETALHES TÍPICOS

FOLHA Nº.
01/05

DATA INICIAL	ESCALA	REVISÃO	ARQUIVO
04/02/2019	INDICADA	R00	DAC-PMPA-PCJ-MET-PE-R00.DWG