




CORTE AA
 Escala: 1:100

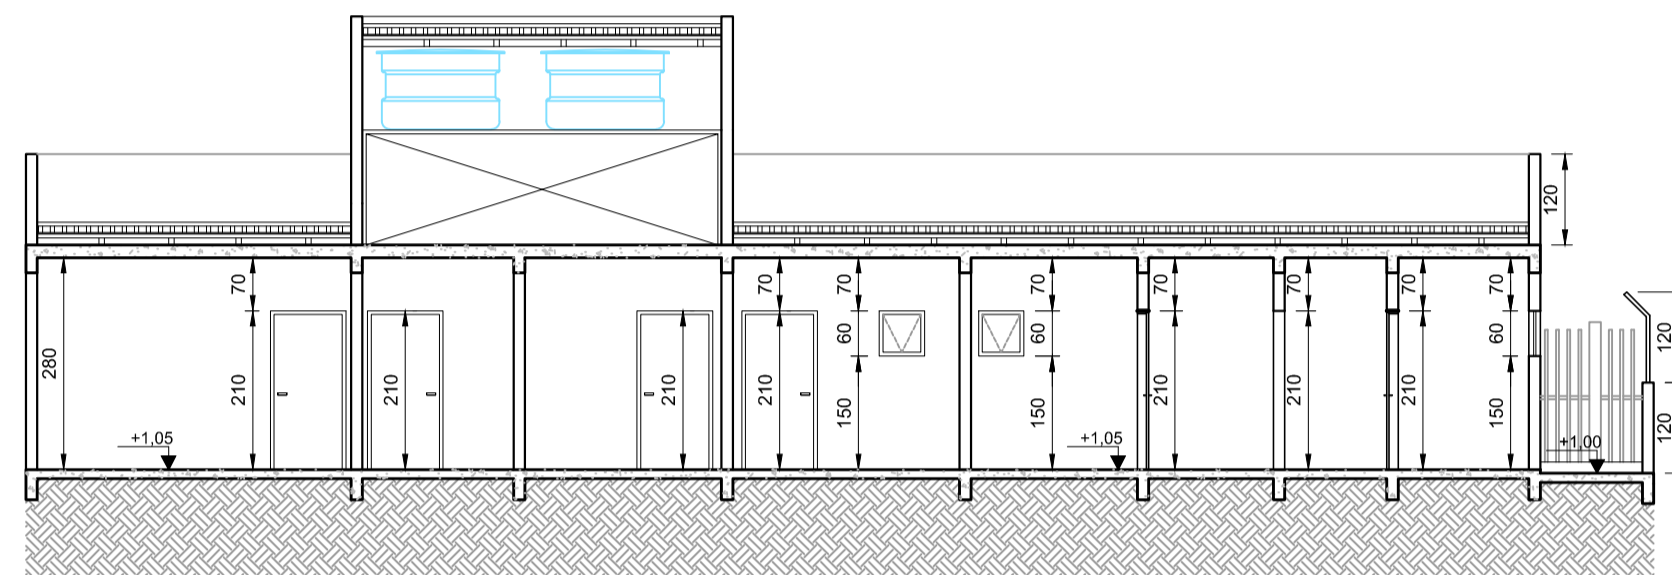

CORTE BB
 Escala: 1:100

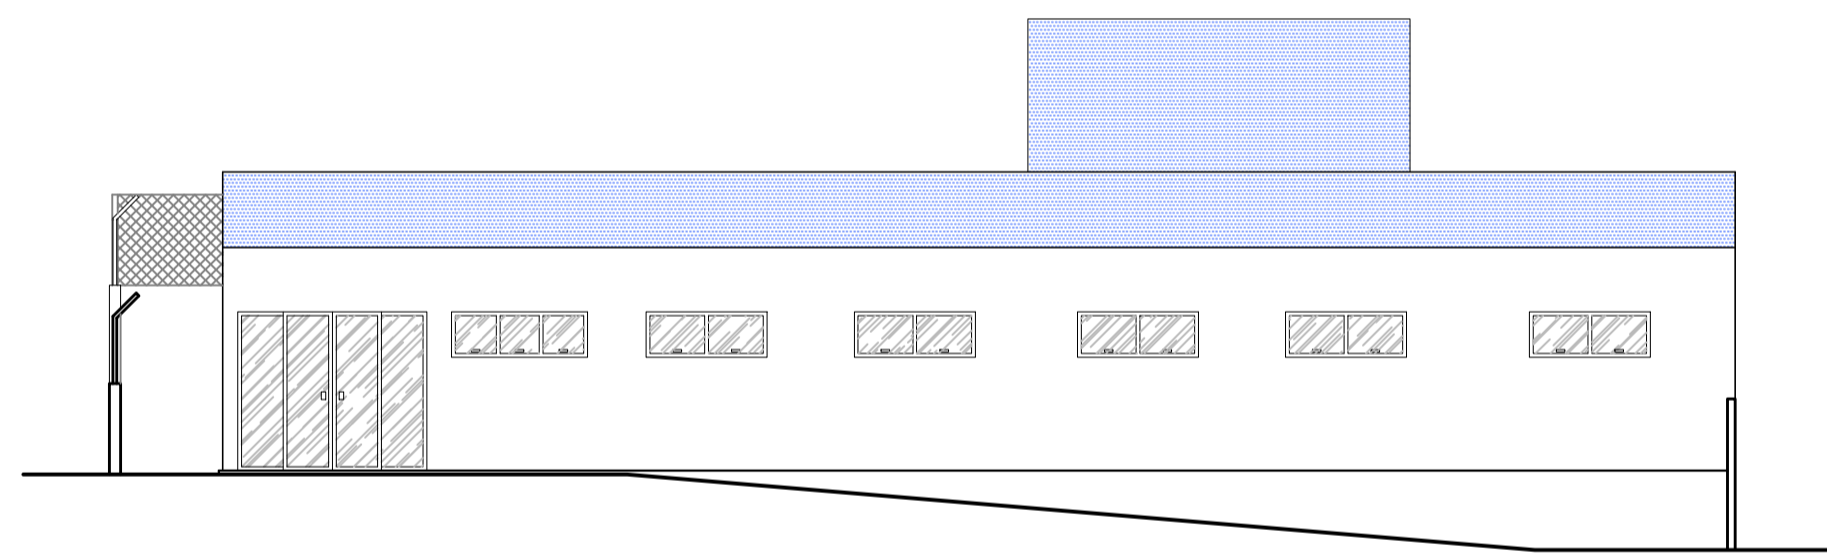


FACHADA
 Escala: 1:100

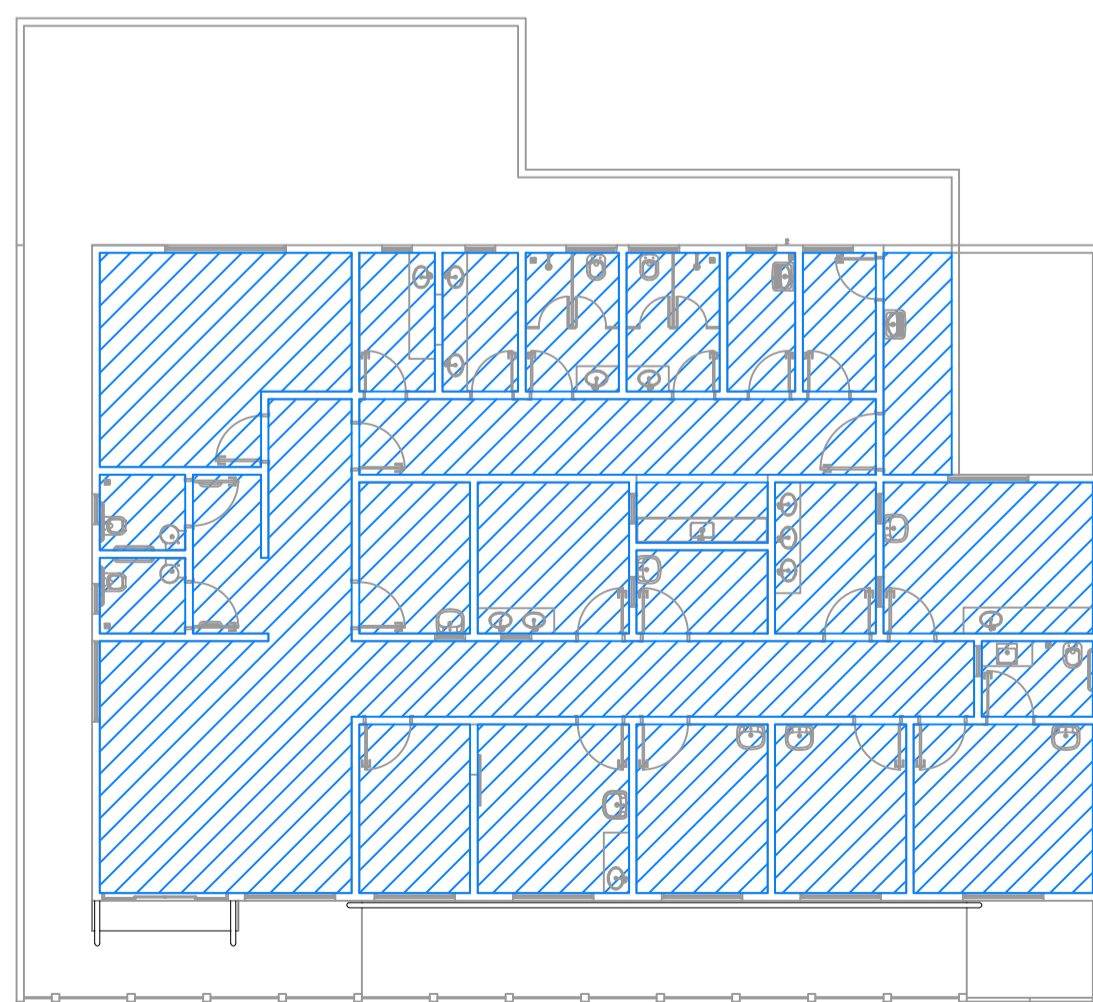


PLANTA DE FORRO
 Escala: 1:150

LEGENDA:
 FORRO DE GESSO DESEMPENADO

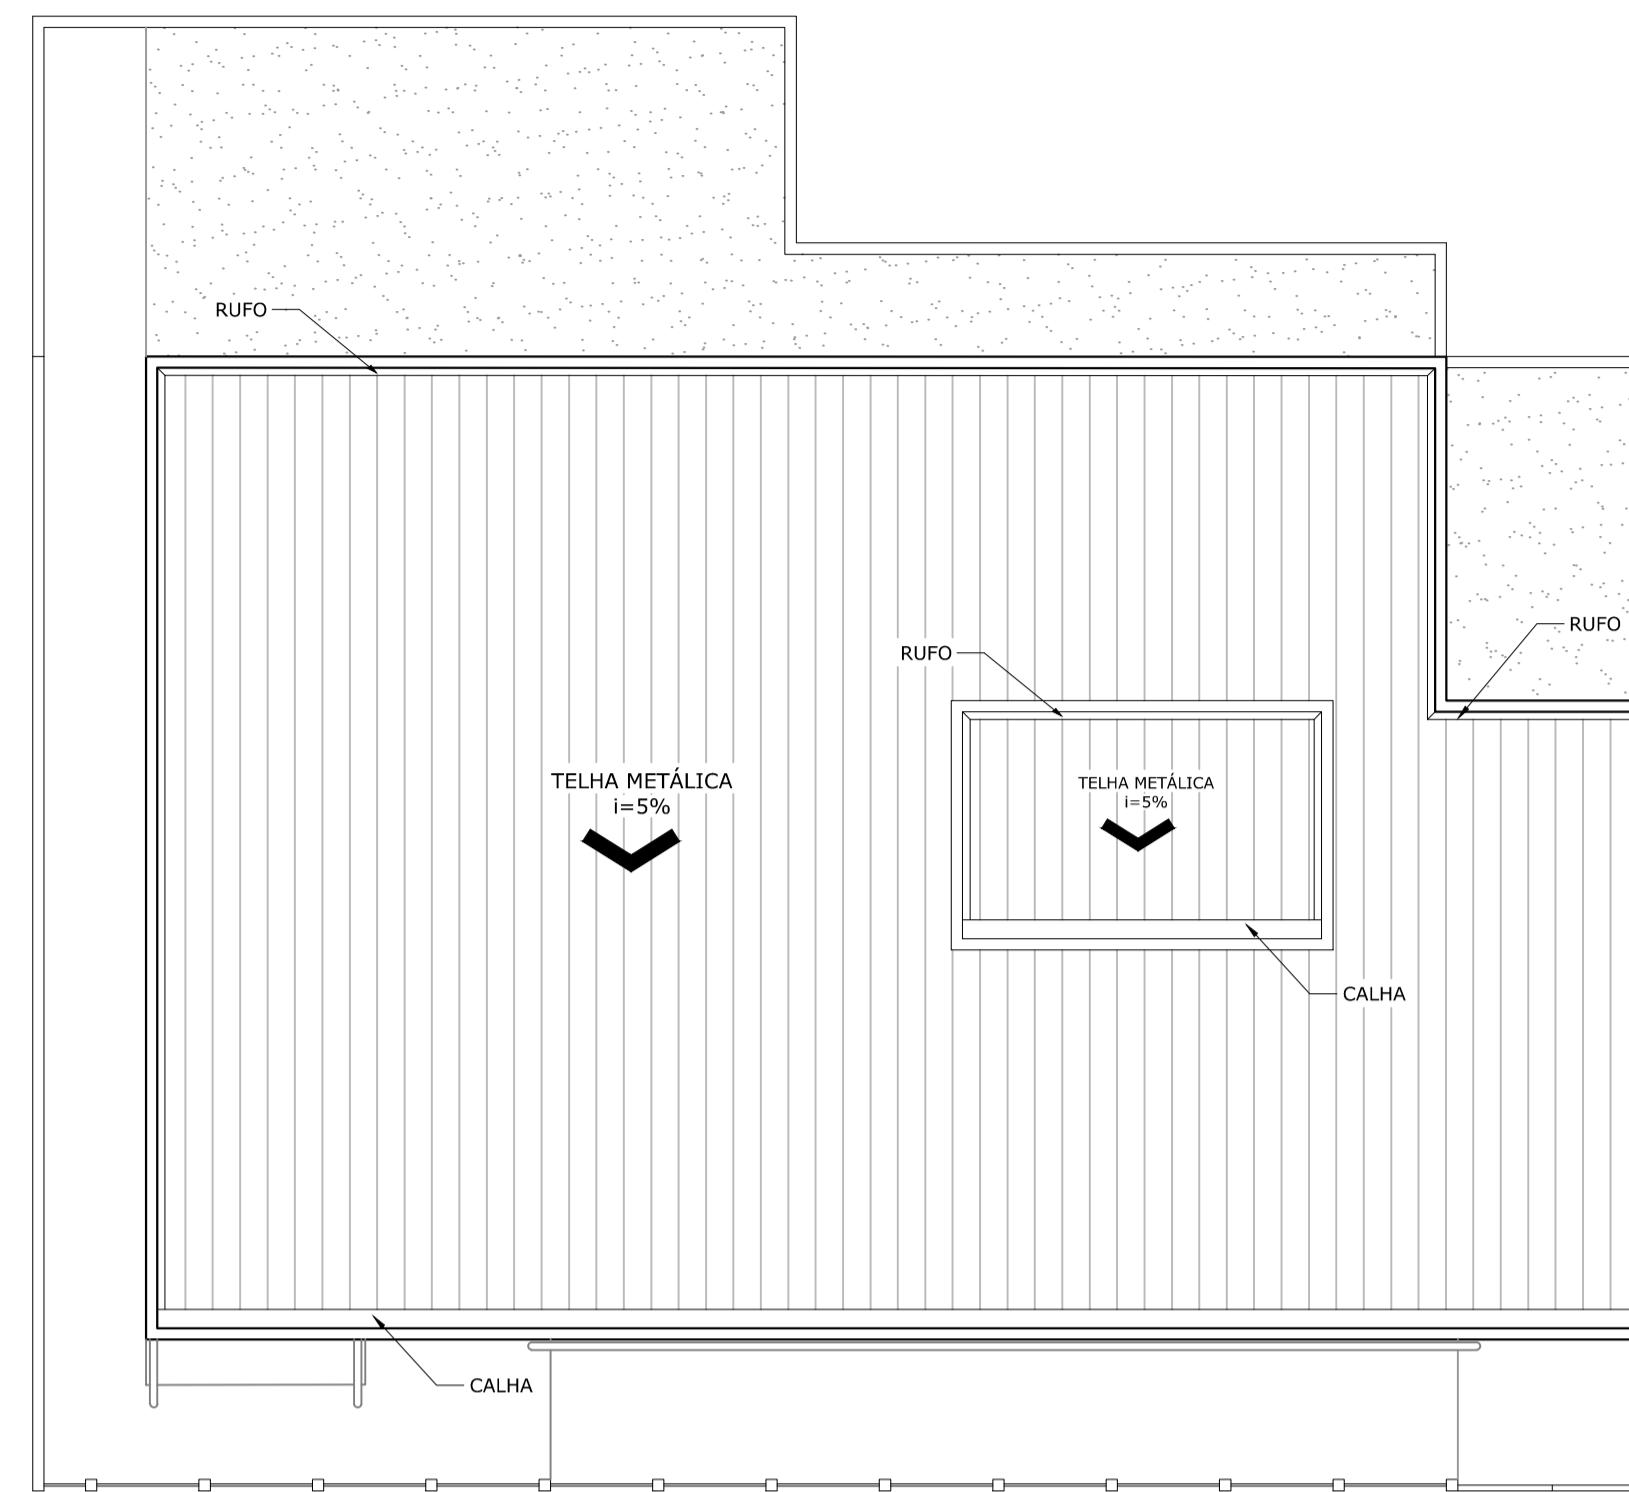


COBERTURA
 Escala: 1:100

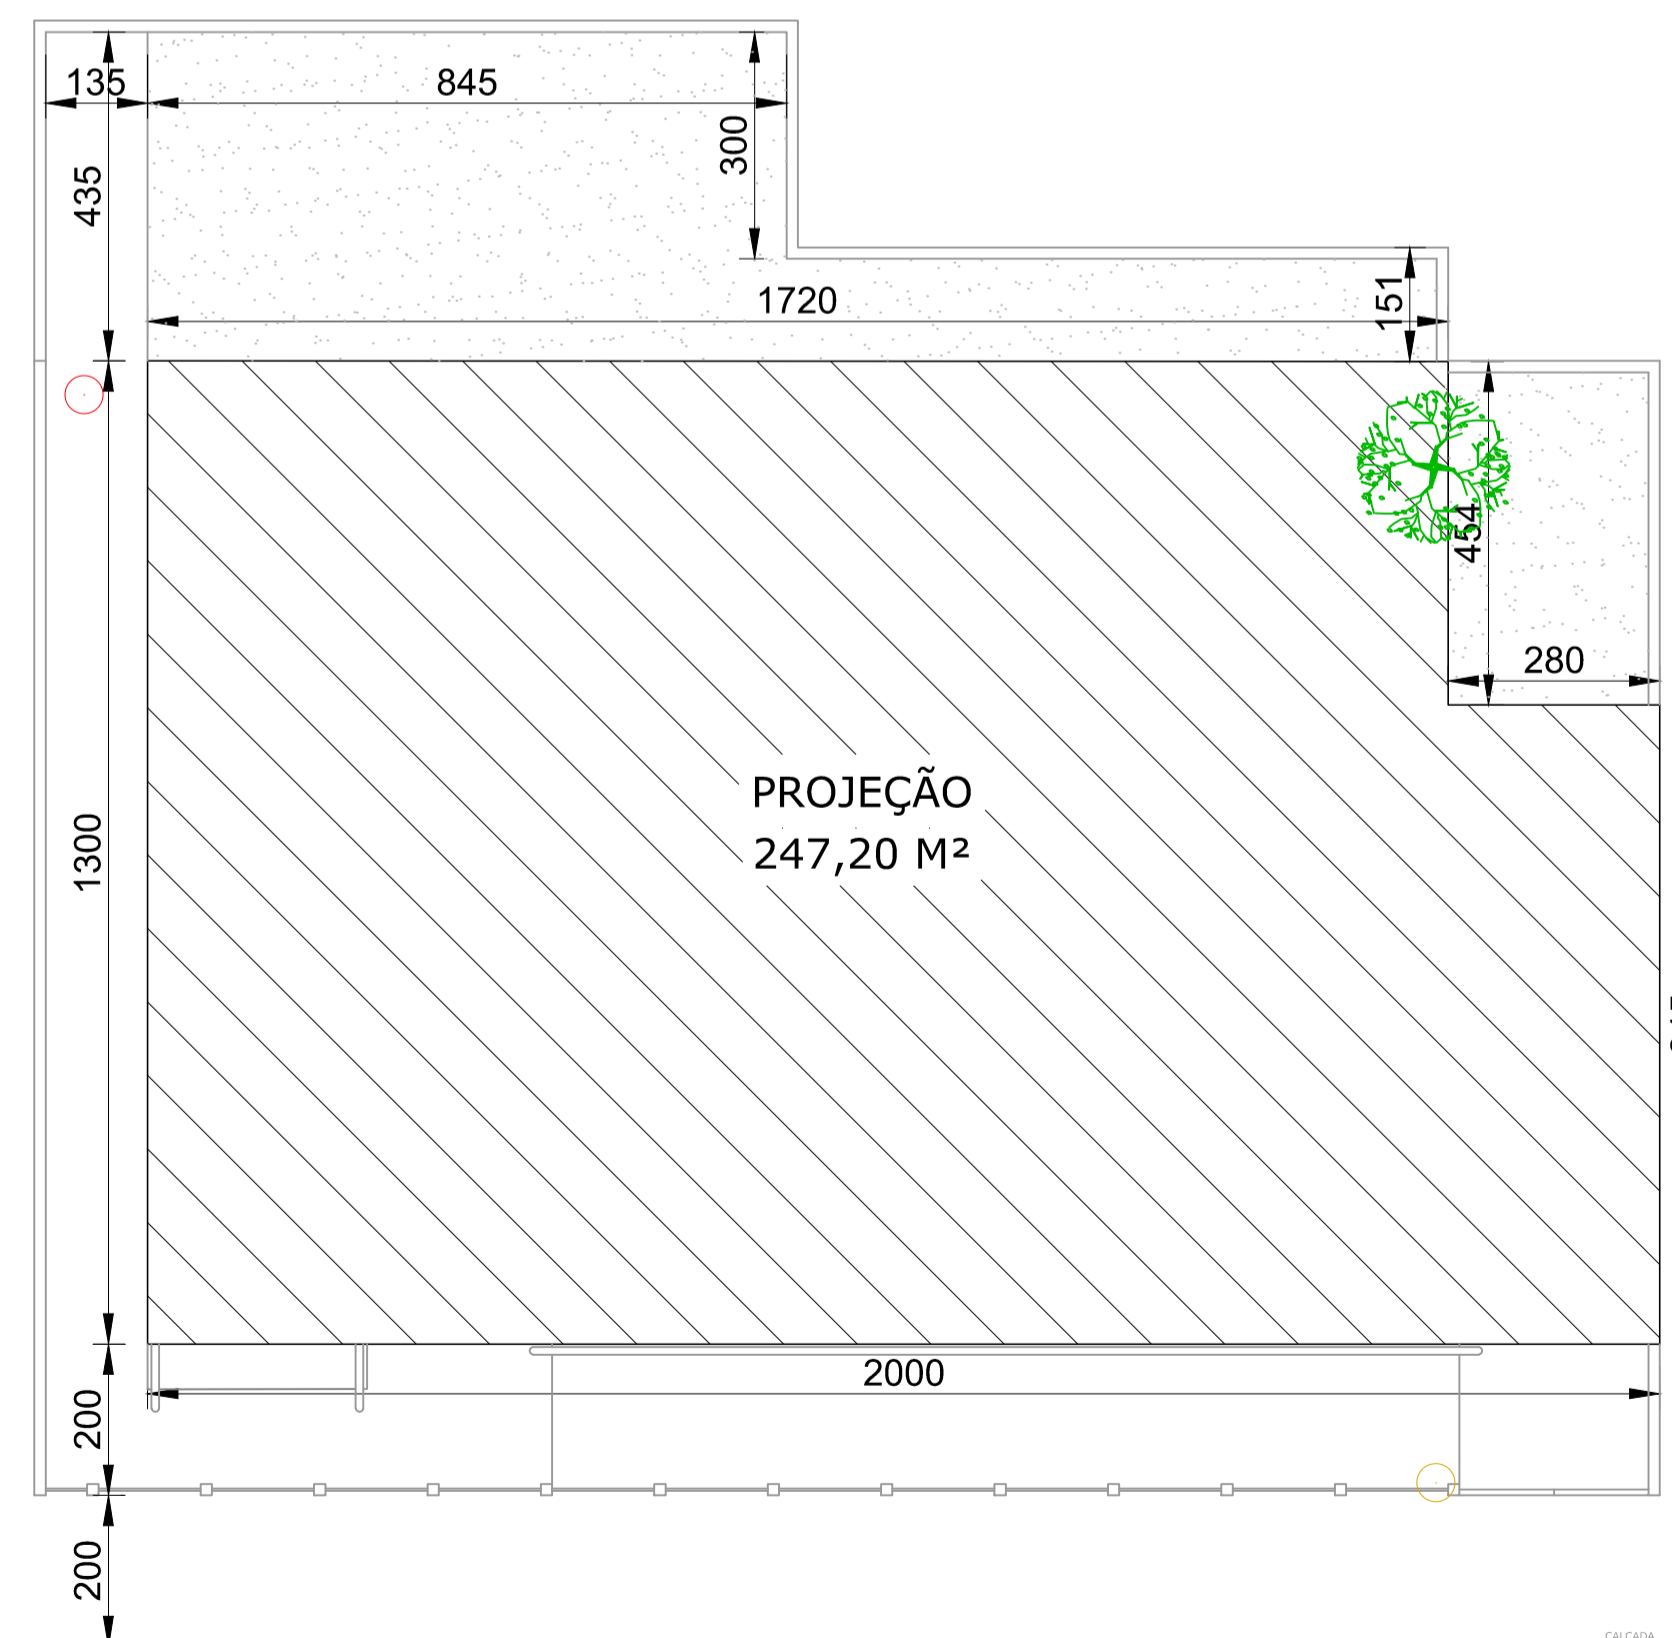

LOCAÇÃO
 Escala: 1:100

LEGENDA:
 POSTE A REMOVER
 PORTÃO A REALOCAR
 ÁRVORE A SUPRIMIR

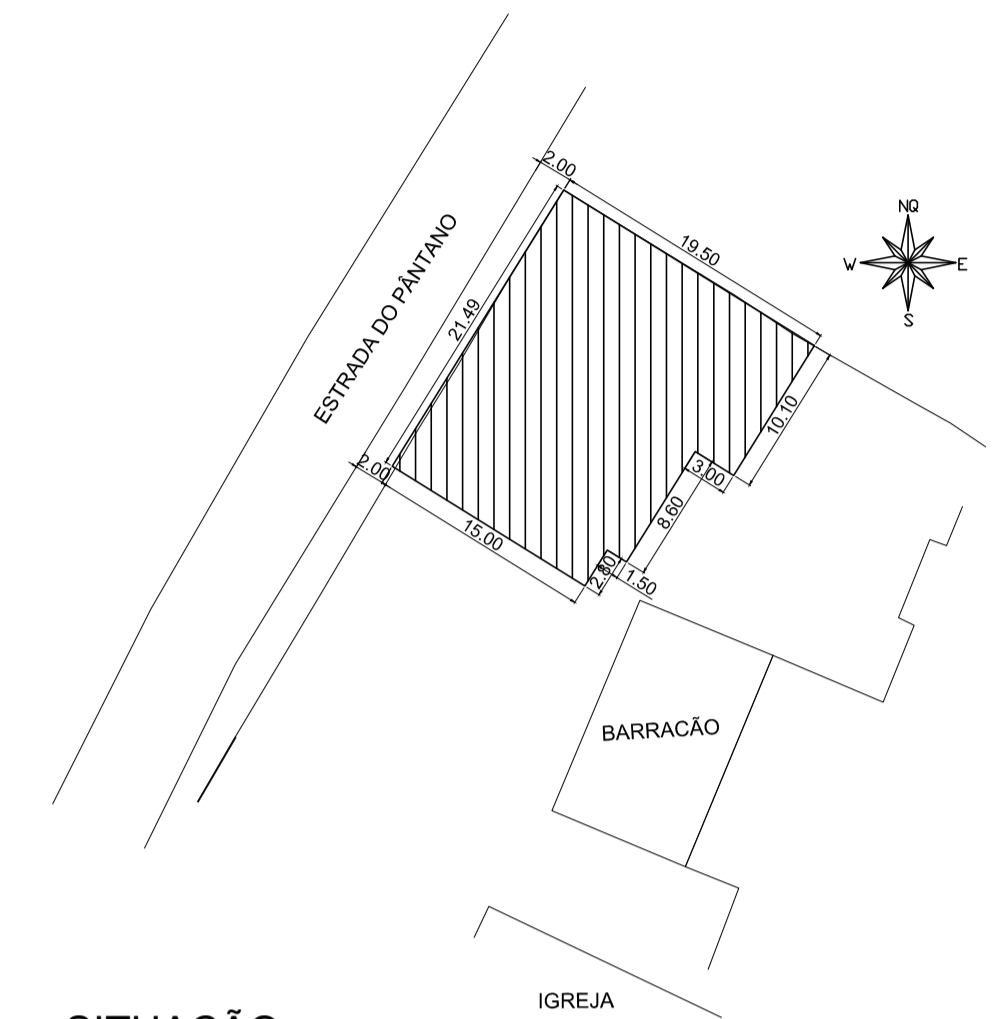

SITUAÇÃO
 Escala: 1:500

- NOTAS:
 1. COTAS EM CENTÍMETROS, E NÍVEIS EM METROS;
 2. CONFERIR MEDIDAS NO LOCAL.
 3. OS DETALHES CONSTRUTIVOS ESTÃO APRESENTADOS NO MEMORIAL DESCRITIVO.

REV. 00	24/07/19	EMISSÃO INICIAL	DAC
REVISÃO:	DATA :	DESCRIÇÃO:	RESP.:



Prefeitura Municipal
 de Pouso Alegre

 Rua Miguel Vianna, nº 81, Sala 12 Bairro Morro Chic CEP: 37500-080 - Itajubá / MG Tel: (35) 3623-5720 www.dacengenharia.com.br	GERÊNCIA DE PROJETOS DENIS DE SOUZA SILVA CREA: MG-127.216/D
	COORDENAÇÃO DE PROJETOS ALOISIO CAETANO FERREIRA CREA: MG-97.132/D
	RESPONSÁVEL TÉCNICO ENGR. CIVIL FLÁVIA C. BARBOSA CREA: MG-187.842/D PROJETO: THAIS COMBRA DESENHO: THAIS COMBRA

EMPREENDIMENTO IMPLANTAÇÃO DA UNIDADE BÁSICA DE SAÚDE CAJURU		DISCIPLINA ARQUITETÔNICO
ENDEREÇO ESTRADA MUNICIPAL DO PÂNTANO – BAIRRO CAJURU POUSO ALEGRE – MINAS GERAIS		FASE DO PROJETO EXECUTIVO
ASSUNTO CORTES, COBERTURA, PLANTA DE FORRO E FACHADA LOCAÇÃO E SITUAÇÃO		FOLHA N.º 02/02
DATA INICIAL 28/06/2019	ESCALA INDICADA	REVISÃO ROO
ARQUIVO DAC-PMPA-CAJ-PE-ARQ-01-ROO.DWG		