

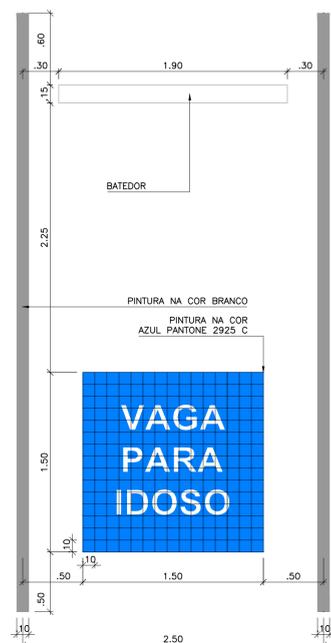



**01** UPA - PORTE 2  
DET. TÍPICO - VAGA ACESSÍVEL TIPO 01  
ESCALA: 1:25

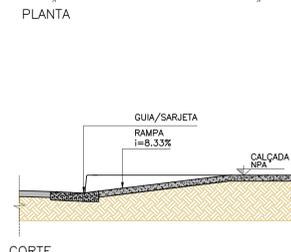



**03** UPA - PORTE 2  
DET. TÍPICO - VAGA IDOSO  
ESCALA: 1:25

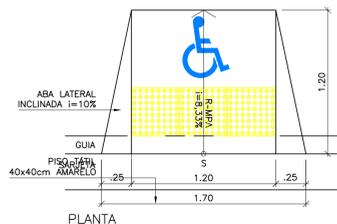


**07** UPA - PORTE 2  
DET. TÍPICO - RAMP A ACESSÍVEL  
ESCALA: 1:25

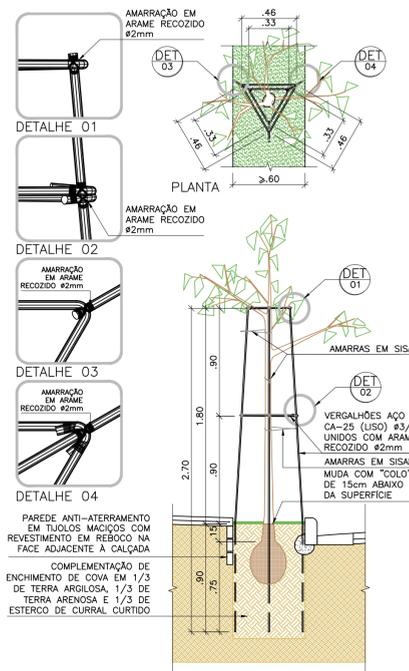


**10** UPA - PORTE 2  
DET. TÍPICO - PLANTIO ÁRVORES  
ESCALA: 1:20

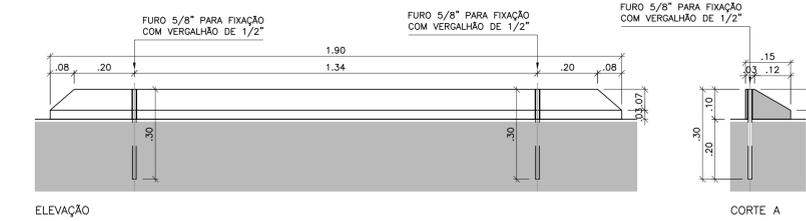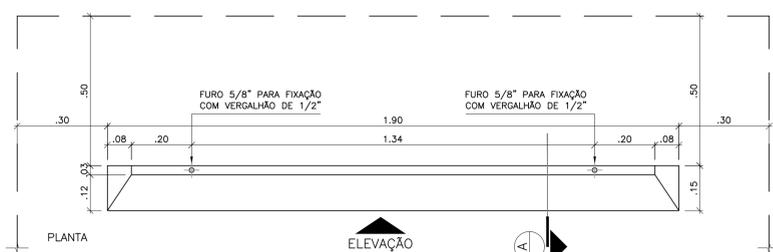


**11** UPA - PORTE 2  
DET. TÍPICO - BATEDOR  
ESCALA: 1:10

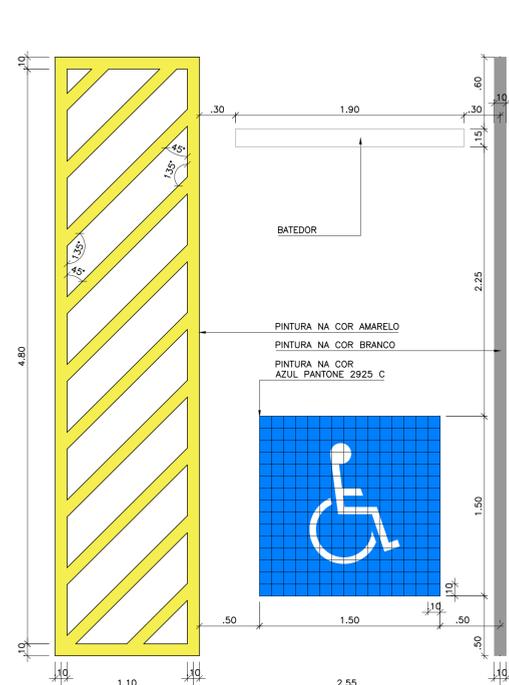


**02** UPA - PORTE 2  
DET. TÍPICO - VAGA ACESSÍVEL TIPO 02  
ESCALA: 1:25

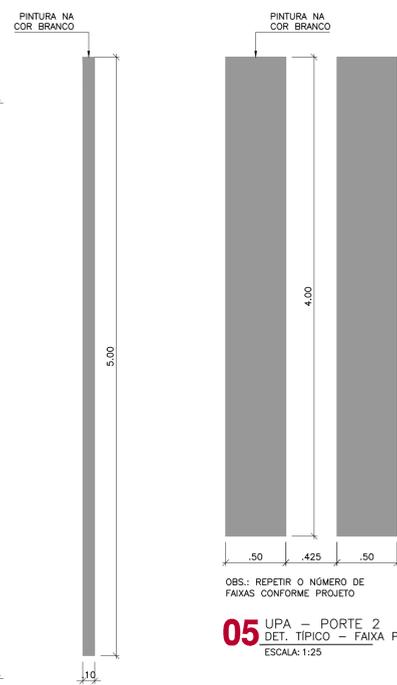


**04** UPA - PORTE 2  
DET. TÍPICO - DIVISOR DE VAGAS  
ESCALA: 1:25

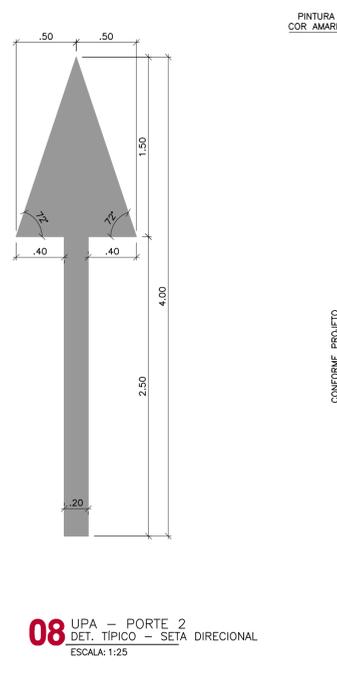


**08** UPA - PORTE 2  
DET. TÍPICO - SETA DIRECIONAL  
ESCALA: 1:25

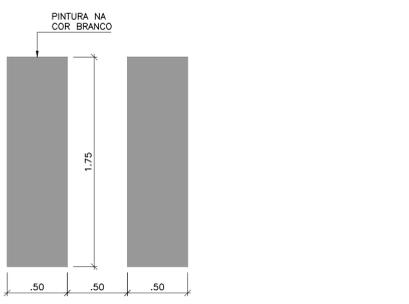


**06** UPA - PORTE 2  
DET. TÍPICO - FAIXA PEDESTRES TIPO 02  
ESCALA: 1:25

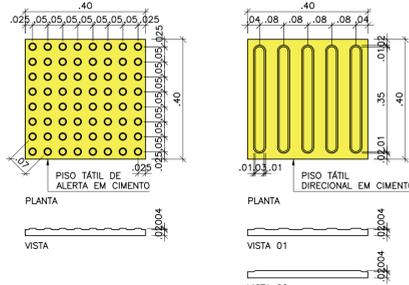

**13** UPA - PORTE 2  
DET. TÍPICO - PISOS TÁTEIS  
ESCALA: 1:10

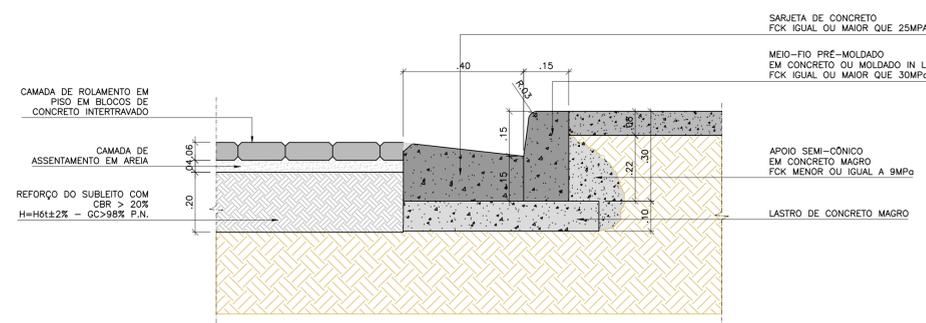

**12** UPA - PORTE 2  
DET. TÍPICO - GUIA E PISO INTERTRAVADO  
ESCALA: 1:10

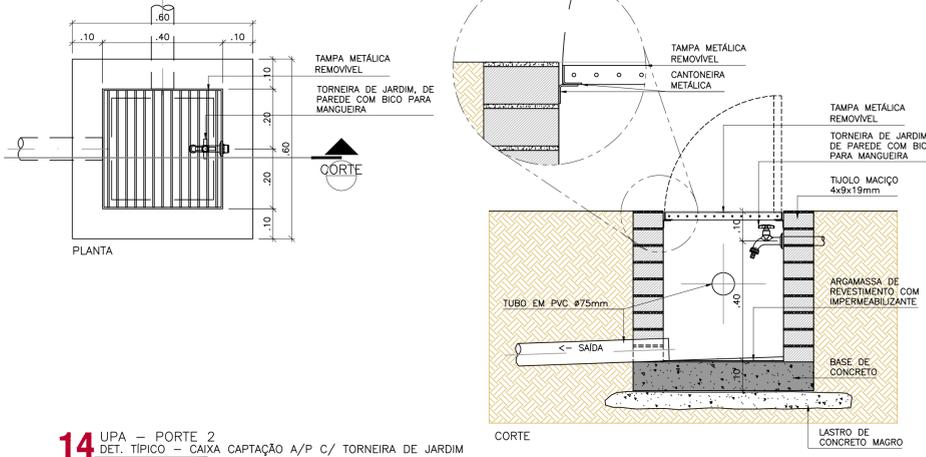

**14** UPA - PORTE 2  
DET. TÍPICO - CAIXA CAPTAÇÃO A/P C/ TORNEIRA DE JARDIM  
ESCALA: 1:10

\*Adaptado do projeto padrão "UPA PORTE 2" elaborado por VERRONI ARQUITETOS ASSOCIADOS.

**NOTAS:**  
1 - CONFERIR MEDIDAS NO LOCAL  
2 - MEDIDAS EM METROS

PROJETO



GERÊNCIA DE PROJETOS  
DENIS DE SOUZA SILVA  
COORDENAÇÃO DE PROJETOS  
GERALDO LÚCIO TIAGO FILHO CREA: MG 22 508/D  
RESPONSÁVEL TÉCNICO  
ENG. CIVIL FLÁVIA C. BARBOSA CREA: MG 187.842/D  
DESENHO  
DOMINGOS MANOEL DE MORAIS NETO  
FRANCISCO CHICONE NETO  
VINÍCIUS SILVEIRA FORMIGA  
WILLIAM BARADEL LARI

CLIENTE



EMPREENDIMENTO  
**UNIDADE DE PRONTO ATENDIMENTO**

ENDEREÇO  
RUA COMENDADOR JOSÉ GARCIA  
POUSO ALEGRE - MINAS GERAIS  
ASSUNTO  
PROJETO EXECUTIVO ARQUITETÔNICO  
DETALHES - IMPLANTAÇÃO

DISCIPLINA  
ARQUITETURA  
FASE DO PROJETO  
EXECUTIVO  
FOLHA Nº.  
**01/22**

DATA INICIAL 10/06/2018 ESCALA INDICADA REVISÃO R00 ARQUIVO FAPEPE-PMPA-UPA-ARQ-PE-01-R1.DWG