




UNIDADE DE PRONTO ATENDIMENTO - PORTE 2
ANEXO - PLANTA TERREA
ESCALA: 1:50

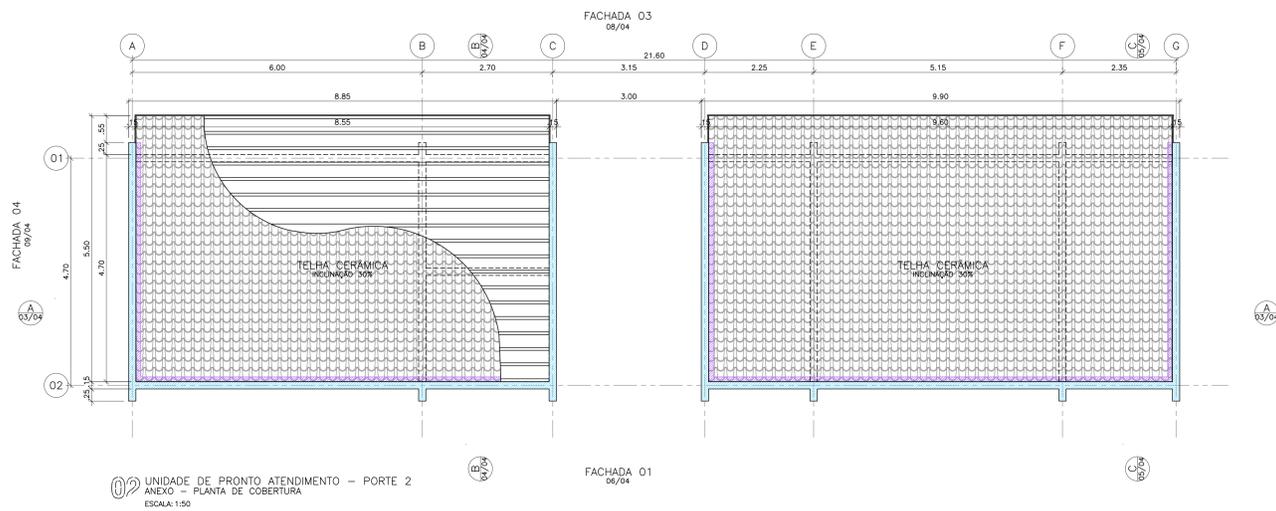


UNIDADE DE PRONTO ATENDIMENTO - PORTE 2
ANEXO - PLANTA DE COBERTURA
ESCALA: 1:50

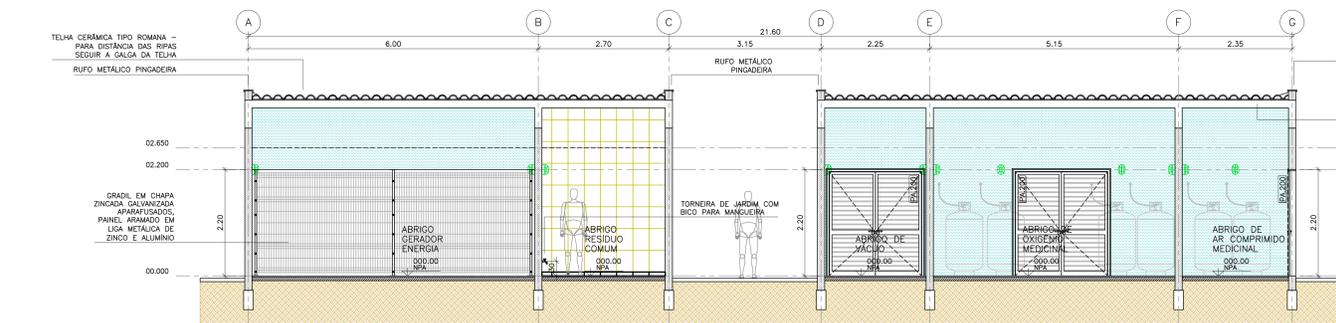


UNIDADE DE PRONTO ATENDIMENTO - PORTE 2
ANEXO - CORTE AA
ESCALA: 1:50

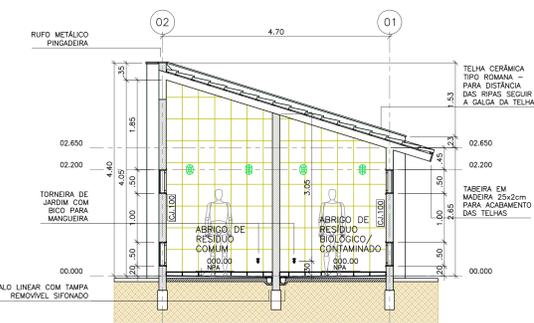


UNIDADE DE PRONTO ATENDIMENTO - PORTE 2
ANEXO - CORTE BB
ESCALA: 1:50

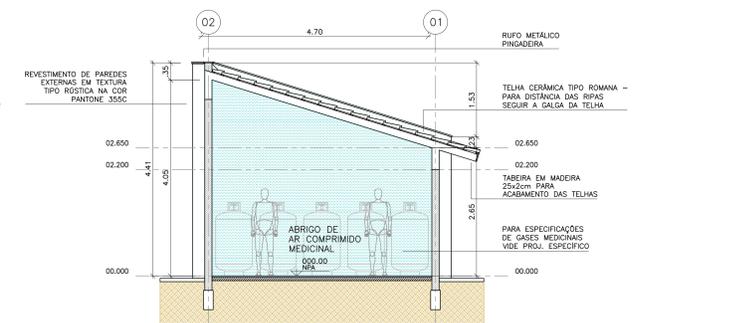


UNIDADE DE PRONTO ATENDIMENTO - PORTE 2
ANEXO - CORTE CC
ESCALA: 1:50

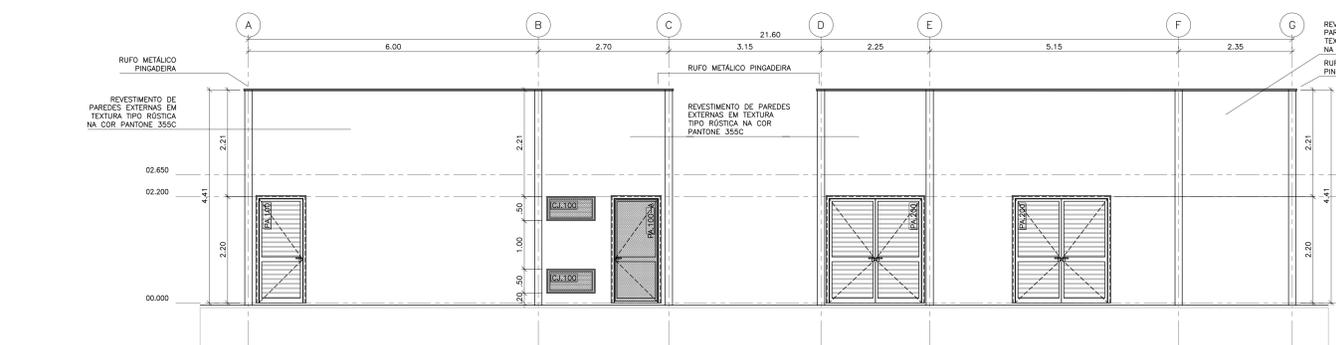


UNIDADE DE PRONTO ATENDIMENTO - PORTE 2
ANEXO - FACHADA 01
ESCALA: 1:50

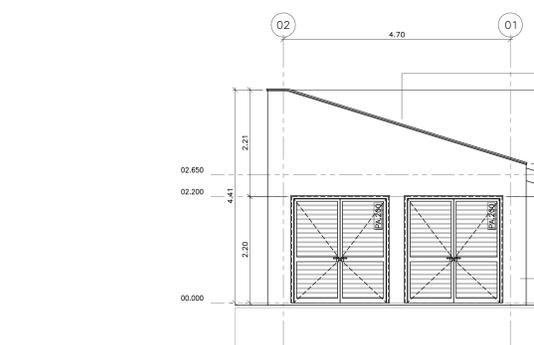

UNIDADE DE PRONTO ATENDIMENTO - PORTE 2
ANEXO - FACHADA 02
ESCALA: 1:50

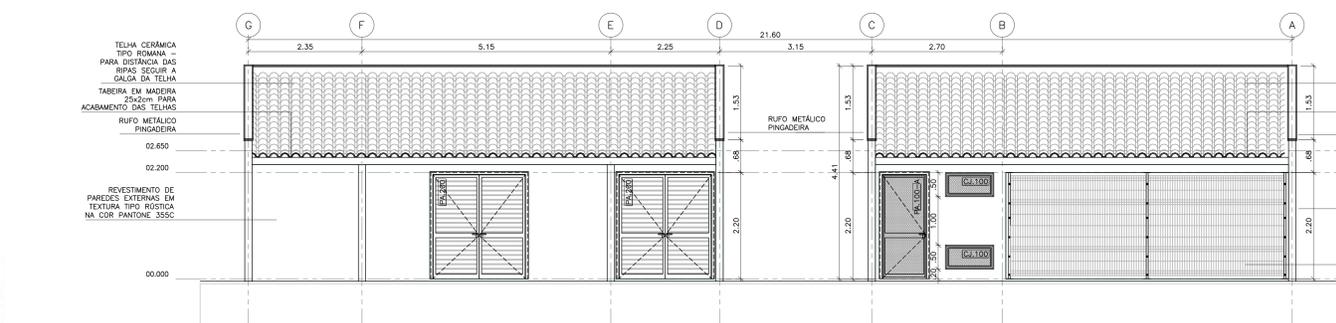

UNIDADE DE PRONTO ATENDIMENTO - PORTE 2
ANEXO - FACHADA 02
ESCALA: 1:50

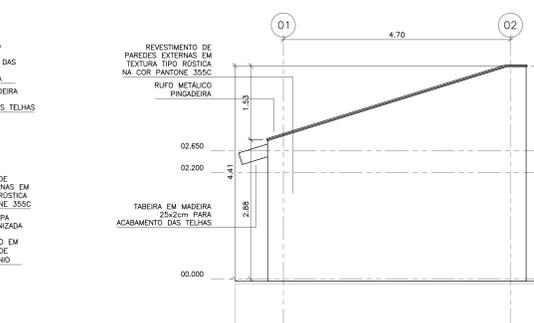

UNIDADE DE PRONTO ATENDIMENTO - PORTE 2
ANEXO - FACHADA 04
ESCALA: 1:50

*Sistema de projeto padrão "SPLA PORTE 2" elaborado por VERBENA ARQUITETOS ASSOCIADOS

NOTAS:
1 - CONFERIR MEDIDAS NO LOCAL.
2 - MEDIDAS EM METROS.

LEGENDA:

- ALVENARIA EM BLOCOS CERÂMICOS
- ESTRUTURA EM CONCRETO MOLDADO IN LOCO
- RUFO METÁLICO INTERIORE - CHAPA 24" FIXAÇÃO POR PARAFUSOS E VEDAÇÃO COM MATERIAL IMPERMEABILIZANTE ELÁSTICO
- RUFO METÁLICO PINGADERA - CHAPA 24" FIXAÇÃO POR PARAFUSOS E VEDAÇÃO COM MATERIAL IMPERMEABILIZANTE ELÁSTICO
- SOLERA EM GRANITO DIMENSÕES CONFORME PROJETO VIDE DET. 05-05/028

ACABAMENTO PARA PAREDES

- 01 PINTURA - TINTA ACRILICA LAVÁVEL, ACABAMENTO ACETINADO, NA COR BRANCA
- 02 AZULEJO CERÂMICO - D=8X33,3CM, NA COR BRANCO ACETINADO, JUNTAS DE ASSENTAMENTO 3,0MM E RELENTE ARGAMASSA EPOXI

ACABAMENTO PARA PISOS

- 01 PISOS/REVESTIMENTO CERÂMICO O IMPERMEABILIZADO - D=33,3X33,3CM, NA COR BRANCO ACETINADO, JUNTAS DE ASSENTAMENTO 3,0MM E RELENTE ARGAMASSA EPOXI
- 02 PISO EM CONCRETO ARMADO - CONCRETO FCK=25MPa + 11CM ARMADO COM TELA METÁLICA Q19A, VIDE DET. 02/22

ACABAMENTOS PARA TETOS

- 01 ACABAMENTO DE TETO - LAJE MOLADA "IN LOCO" COM CHAPISCO, REBOCO EMBOÇO E PINTURA LATEX PVA COR BRANCO.

PROJETO

JAPEPE

UNIFEI
Universidade Federal de Itajubá

GERÊNCIA DE PROJETOS
DENIS DE SOUZA SILVA

COORDENAÇÃO DE PROJETOS
GERALDO LÚCIO TIAGO FILHO CREA MG 22.508/D

RESPONSÁVEL TÉCNICO
ENGR. CIVIL FLÁVIA C. BARBOSA CREA MG 187.842/D

DESENHO
DOMINGOS MANOEL DE MORAIS NETO
FRANCISCO CHIZZONE NETO
VANDER SILVEIRA FOMEDA
WILLIAM BARADEL LARI

CLIENTE

Prefeitura Municipal de Pouso Alegre

APROFUNDAMENTO

UNIDADE DE PRONTO ATENDIMENTO

ENDEREÇO
RUA COMENDADOR JOSÉ GARCIA
POUSO ALEGRE - MINAS GERAIS

DISCIPLINA
ARQUITETURA

FASE DO PROJETO
EXECUTIVO

PROJETO EXECUTIVO ARQUITETÔNICO
ANEXO - FACHADAS 01, 02, 03 E 04
ABRIGO DE LIXO / CASA DE GERADOR E GASES MED.
PLANTA TERREA / PLANTA DE COBERTURA / CORTES

FECHA
02/22

DATA RASCÃO: 10/08/2018 | ESCALA: 1:40 M | REVISÃO: R00 | PROJETO: FAP/PE/PM/PA-LIPA-ARQ-PE-02-R00-DWG