


UNIDADE DE PRONTO ATENDIMENTO – PORTE 2  
CORTE CC  
ESCALA: 1:50

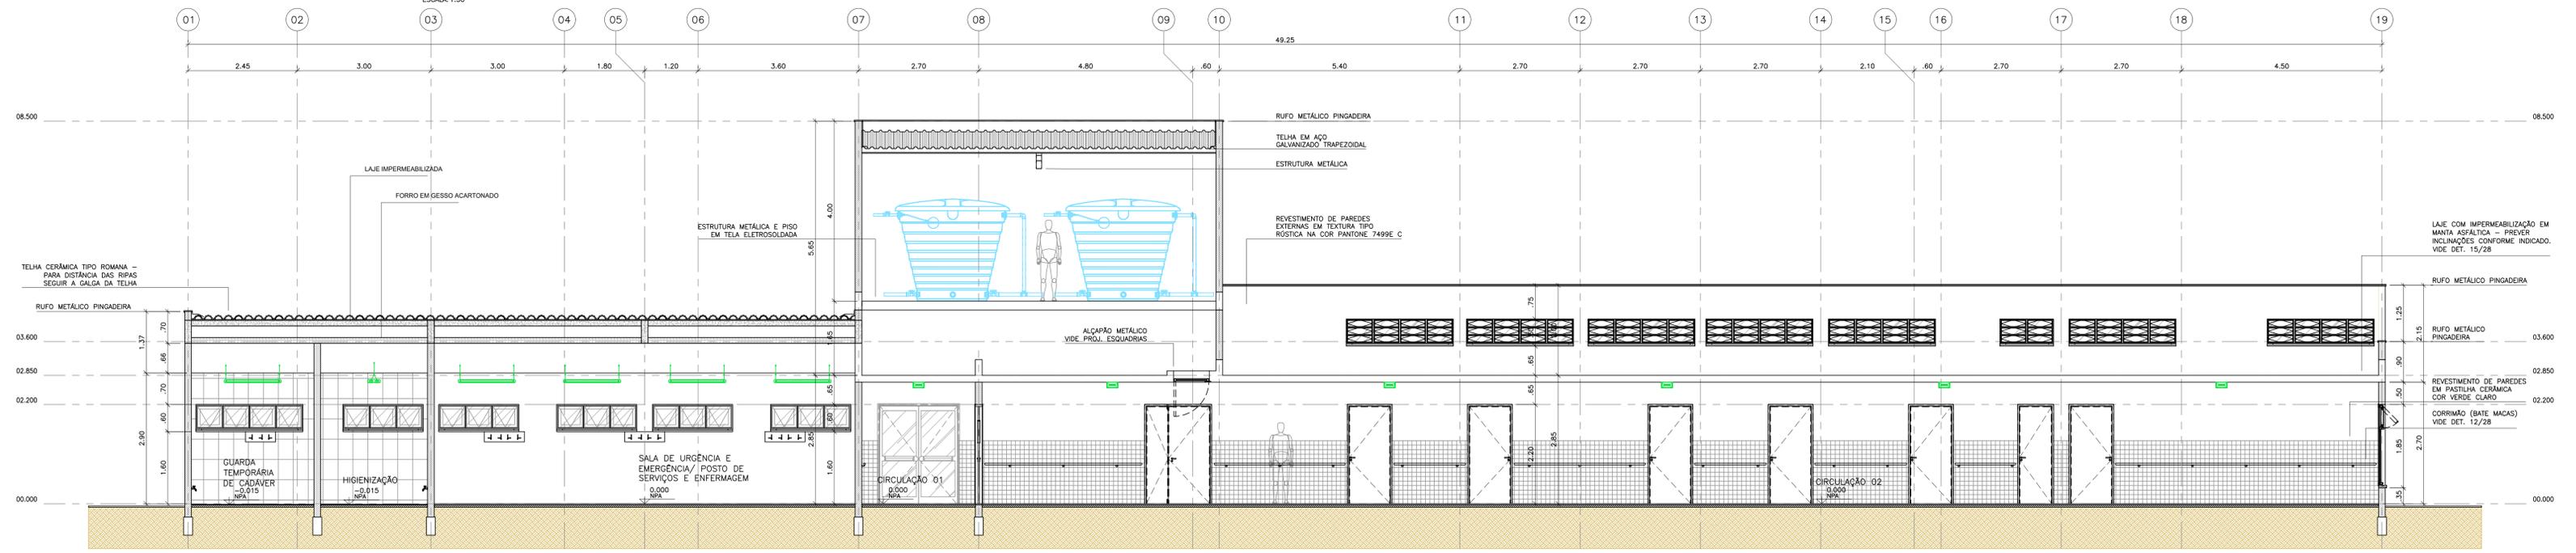

UNIDADE DE PRONTO ATENDIMENTO – PORTE 2  
CORTE DD  
ESCALA: 1:50

\*Adaptado do projeto padrão "UPA PORTE 2" elaborado por VERRONI ARQUITETOS ASSOCIADOS.

NOTAS:  
1 - CONFIRMAR MEDIDAS NO LOCAL.  
2 - MEDIDAS EM METROS.

PROJETO

GERÊNCIA DE PROJETOS  
DENIS DE SOUZA SILVA  
COORDENAÇÃO DE PROJETOS  
GERALDO LÚCIO TIAGO FILHO CREA: MG 22.508/D  
RESPONSÁVEL TÉCNICO  
ENG. CIVIL FLÁVIA C. BARBOSA CREA: MG 187.842/D

DESENHO  
DOMINGOS MANOEL DE MORAIS NETO  
FRANCISCO CHICONE NETO  
VINÍCIUS SILVEIRA FORMIGA  
WILLIAM BARADEL LARI

CLIENTE

Prefeitura Municipal de Pouso Alegre

EMPREENDIMENTO			
UNIDADE DE PRONTO ATENDIMENTO			
ENDEREÇO	RUA COMENDADOR JOSÉ GARCIA POUSO ALEGRE - MINAS GERAIS	DISCIPLINA	ARQUITETURA
ASSUNTO	PROJETO EXECUTIVO ARQUITETÔNICO	FASE DO PROJETO	EXECUTIVO
CORTES CC E DD		FOLHA Nº	06/22
DATA INICIAL	ESCALA	REVISÃO	ARQUIVO
10/06/2018	1:50 M	R00	FAPEPE-PMPA-UPA-ARQ-PE-06-R1.DWG