




UNIDADE DE PRONTO ATENDIMENTO - PORTE 2
GUARDA TEMPORÁRIA DE CADÁVERES
ESCALA: 1:25

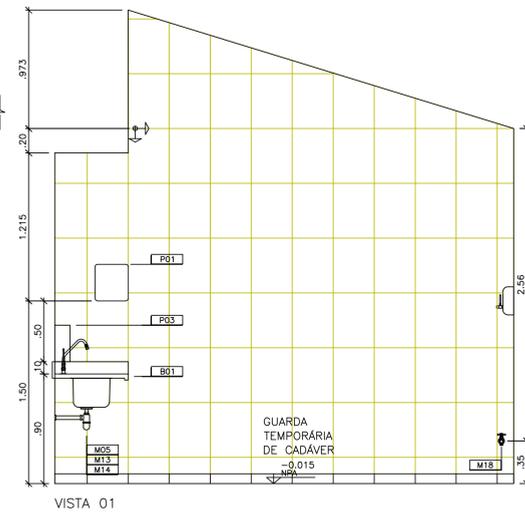


VISTA 01

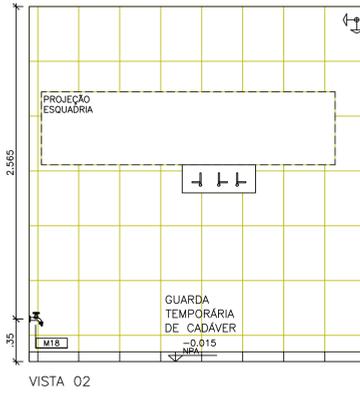


VISTA 02

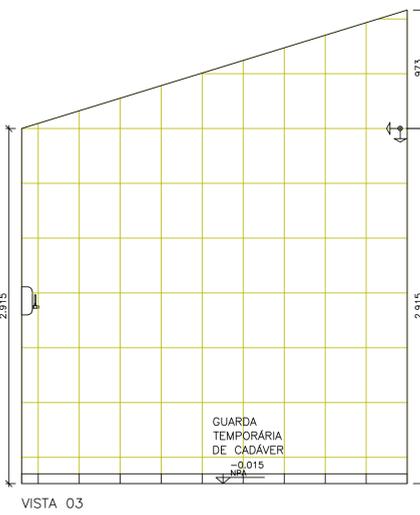


VISTA 03

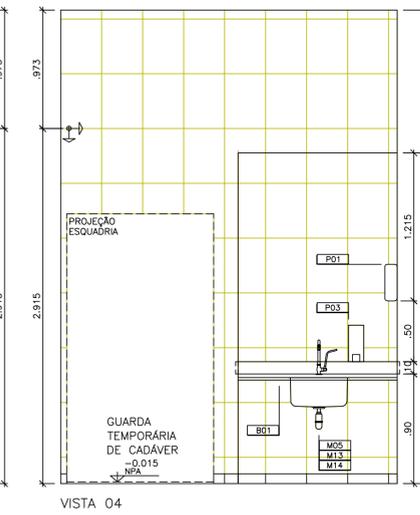


VISTA 04

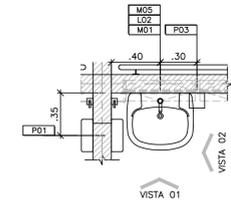

UNIDADE DE PRONTO ATENDIMENTO - PORTE 2
LAVATÓRIO 01
ESCALA: 1:25

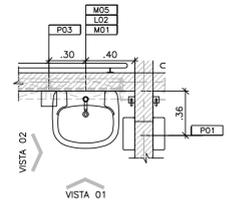

UNIDADE DE PRONTO ATENDIMENTO - PORTE 2
LAVATÓRIO 02
ESCALA: 1:25

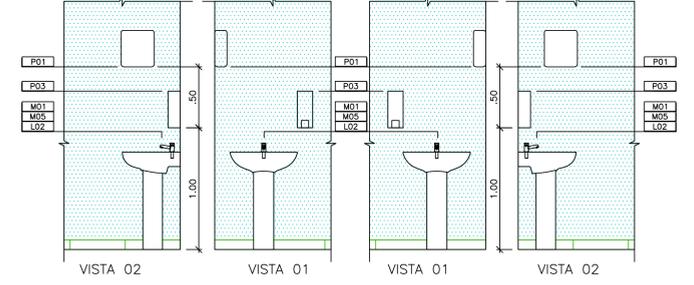


VISTA 02


VISTA 01

VISTA 01


VISTA 02

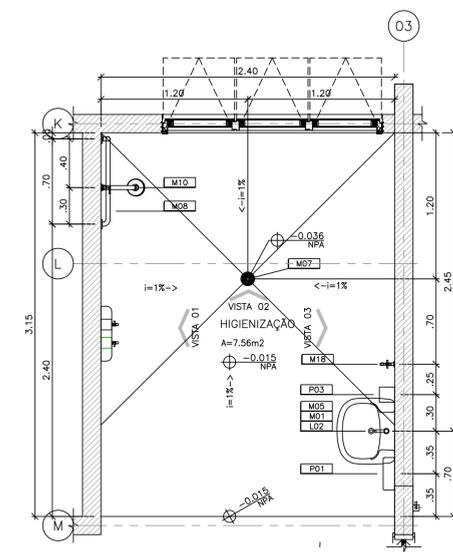


UNIDADE DE PRONTO ATENDIMENTO - PORTE 2
HIGIENIZAÇÃO
ESCALA: 1:25

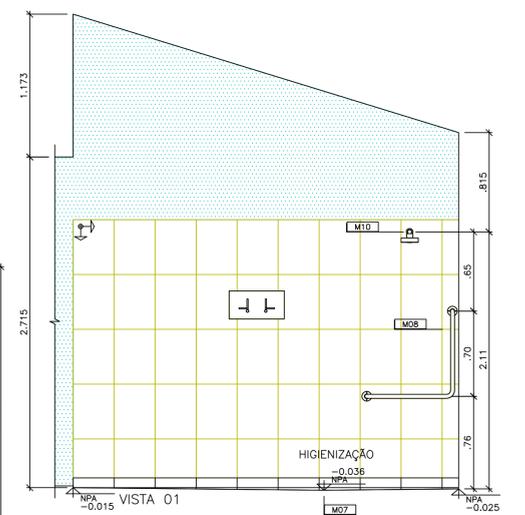


VISTA 01

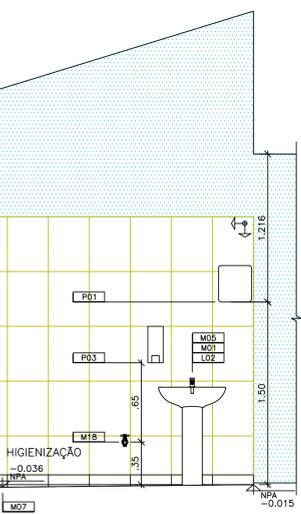


VISTA 02

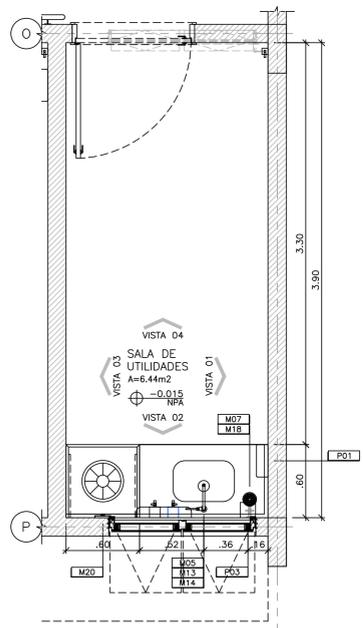


UNIDADE DE PRONTO ATENDIMENTO - PORTE 2
SALA DE UTILIDADES
ESCALA: 1:25

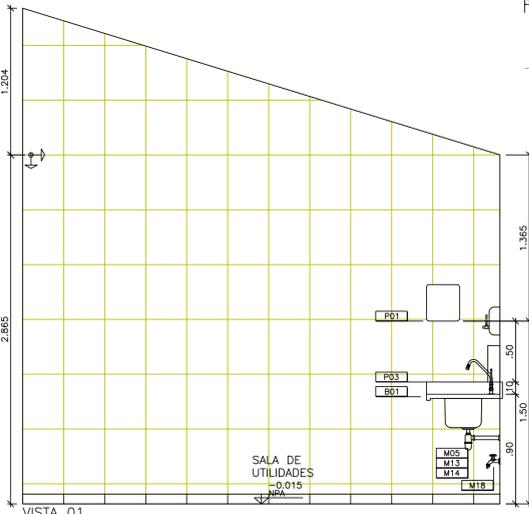


VISTA 01

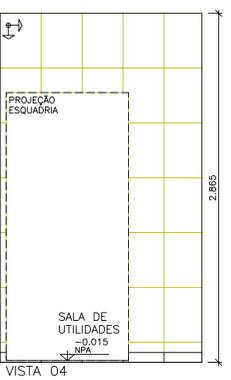

VISTA 02

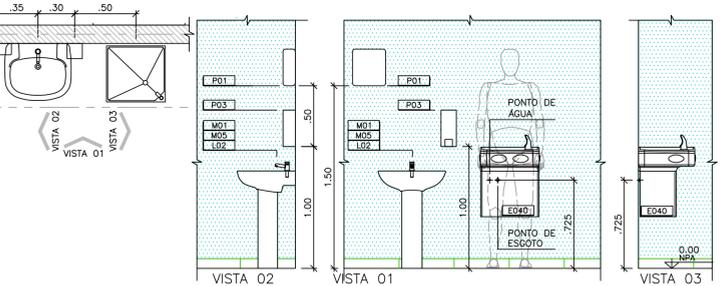

UNIDADE DE PRONTO ATENDIMENTO - PORTE 2
LAVATÓRIO 06
ESCALA: 1:25

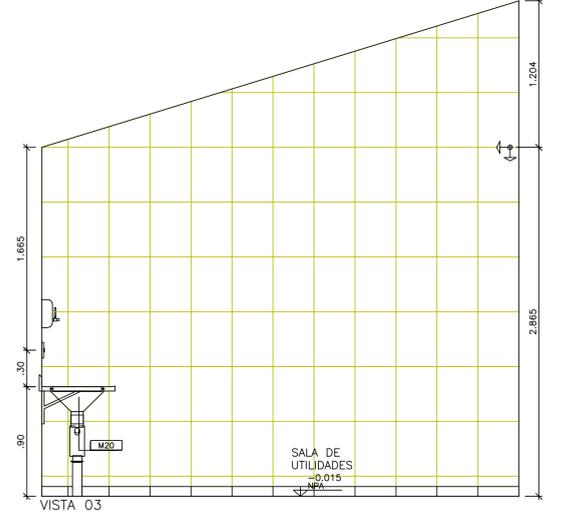

VISTA 03

*Adaptado do projeto padrão "NPA PORTE 2" elaborado por VERRONI ARQUITETOS ASSOCIADOS

- NOTAS:**
- 1 - CONFERIR MEDIDAS NO LOCAL
 - 2 - MEDIDAS EM METROS
 - 3 - PARA PISOS VIDE ARQ FL 19/22
 - 4 - PARA PORTAS SANFONADAS, PORTAS DE ABRIR E JANELAS VIDE ARQ FL 20/22 (MAPA DE LOCAL DE ESQUADRIAS)

- ESPECIFICAÇÕES DE MATERIAIS:**
- B01 - BANCADA EM GRANITO - CINZA ANDORINHA ESP = 3cm, FRONTAL 10 cm (EMBITUDO) SAIA H=5 cm.
 - D01 - DIVISÓRIA EM GRANITO CINZA ANDORINHA ESP. = 3 cm VER DET. 17 FOLHA 28.
 - L01 - BACIA COM COLUNA ACO INOX.
 - L02 - BACIA COM COLUNA ACO INOX INTEGRADA.
 - L03 - BACIA COM COLUNA ACO INOX COM ABERTURA FRONTAL E VÁLVULA HIDRA.
 - L04 - LAVATÓRIO DE CANTO.
 - L05 - TANQUE DE COLUNA 40.
 - L06 - LAVATÓRIO COM COLUNA SUSPensa.
 - M01 - TORNEIRA PARA LAVATÓRIO DE MESA FECHAMENTO AUTOMÁTICO.
 - M02 - TORNEIRA PARA LAVATÓRIO DE MESA BICA MÓVEL.
 - M03 - TORNEIRA PARA LAVATÓRIO DE MESA BICA MÓVEL.
- LEGENDA:**
- ORIGEM DA MODULAÇÃO.
 - CANTONEIRA DE ALUMÍNIO.
 - AZULEJO CERÂMICO - D=45x33,5cm, NA COR BRANCO ACETINADO, JUNTAS DE ASSENTAMENTO 3,00mm E REJANTE ARGAMASSA EPÓXI COR BRANCO.
 - RODAPÉ CERÂMICO C/ IMPERMEABILIZAÇÃO - D=8x33,5cm, EMBITUDO NA ALVENARIA, NA COR BRANCO ACETINADO E REJANTE EPÓXI.
 - IMPERMEABILIZAÇÃO EM ARGAMASSA POLIMÉRICA 3kg FOR = 2, TRATAMENTO COM MATERIAL FLEXÍVEL, CORADO COMPRESSÍVEL, TELA ESTRUTURADA E DUAS DEMAS ANTERIOR A APLICAÇÃO EM TODA ÁREA.
 - RODAPÉ CERÂMICO - D=8x45cm, EMBITUDO NA ALVENARIA, NA COR BRANCO ACETINADO E REJANTE EPÓXI.
 - PINTURA - TINTA ACRÍLICA LAVÁVEL, ACABAMENTO ACETINADO, NA COR BRANCA.

PROJETO

APEPE

UNIFEI
Universidade Federal de Itajubá

GERÊNCIA DE PROJETOS
DENIS DE SOUZA SILVA

COORDENAÇÃO DE PROJETOS
GERALDO LÚCIO TIAGO FILHO CREA: MG 22 508/D

RESPONSÁVEL TÉCNICO
ENG. CIVIL FLÁVIA C. BARBOSA CREA: MG 187.842/D

CLIENTE

Prefeitura Municipal de Pouso Alegre

EMPENHAMENTO

UNIDADE DE PRONTO ATENDIMENTO

ENDEREÇO
RUA COMENDADOR JOSÉ GARCIA
POUSO ALEGRE - MINAS GERAIS

DISCIPLINA
ARQUITETURA

ASSUNTO
PROJETO EXECUTIVO ARQUITETÔNICO
DETALHAMENTO HIGIENIZAÇÃO E GUARDA DE CADÁVER

FASE DO PROJETO
EXECUTIVO

FOLHA Nº.
11/22

DATA INICIAL
10/06/2018

ESCALA
1:25 M

REVISÃO
R00

ARQUIVO
FAPEPE-PMPA-UPA-ARQ-PE-11-R1.DWG