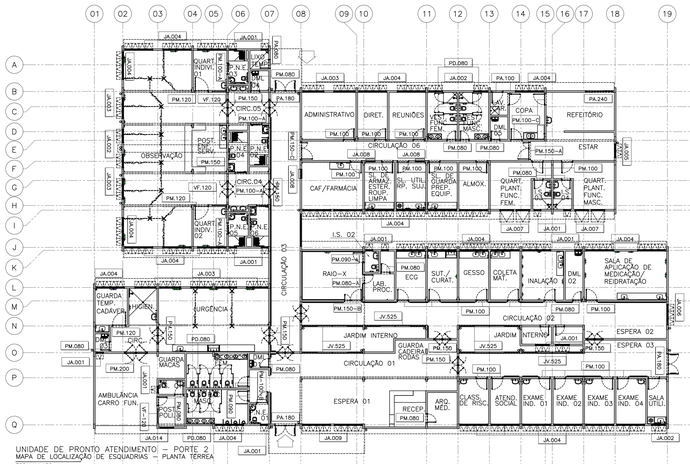

UNIDADE DE PRONTO ATENDIMENTO – PORTE 2
MAPA DE LOCALIZAÇÃO DE ESQUADRIAS – PLANTA TÉRREA
ESCALA: 1:150

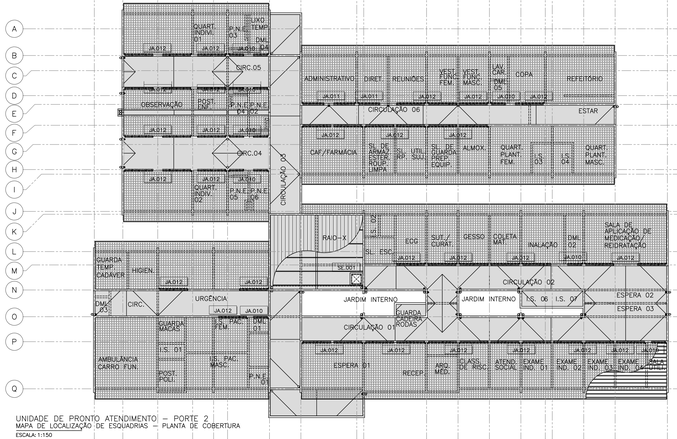

UNIDADE DE PRONTO ATENDIMENTO – PORTE 2
MAPA DE LOCALIZAÇÃO DE ESQUADRIAS – PLANTA DE COBERTURA
ESCALA: 1:150

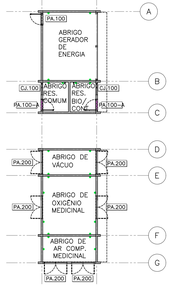

UNIDADE DE PRONTO ATENDIMENTO – PORTE 2
MAPA DE LOCALIZAÇÃO DE ESQUADRIAS – PLANTA ANEXO
ESCALA: 1:150

*Adaptado do projeto padrão "UPA PORTE 2" elaborado por VERRONI ARQUITETOS ASSOCIADOS.

TABELA DE VENTILAÇÃO E ILUMINAÇÃO

AMBIENTE	ÁREA (M²)	ÁREA DE ILUM. (M²)	ÁREA DE VENT. (M²)	TIPO DE ESQUADRIA E DIMENÇÕES	QUANTI.	ÁREA DE ILUM. (M²)	ÁREA DE VENT. (M²)
ESPERA 01	33,32	4,17	2,08	MÁXIMO–AR 4 FOLHAS–2,40 X 1,80ø	02	14,64	7,32
				MÁXIMO–AR 4 FOLHAS–2,40 X 0,60ø	04		
RECEPÇÃO	11,61	1,45	0,73	ILUMINAÇÃO E VENTILAÇÃO ARTIFICIAL	***	***	***
ÁREA P/ GUARDA DE CADEIRA DE RODAS	3,24	0,41	0,20	ILUMINAÇÃO E VENTILAÇÃO ARTIFICIAL	***	***	***
I.S. PACIENTE MASC.	15,49	1,94	0,97	MÁXIMO–AR 4 FOLHAS–2,40 X 0,60ø	02	2,88	1,44
I.S. PACIENTE FEM.	15,49	1,94	0,97	MÁXIMO–AR 4 FOLHAS–2,40 X 0,60ø	02	2,88	1,44
I.S. PNE 01	2,80	0,35	0,18	MÁXIMO–AR 1 FOLHA–0,60 X 0,60ø	01	0,36	0,18
SALA DE CLASSIFICAÇÃO DE RISCO	9,95	1,24	0,62	MÁXIMO–AR 4 FOLHAS–2,40 X 0,60ø	01	2,88	1,44
				MÁXIMO–AR 4 FOLHAS–2,40 X 0,60ø	01		
SALA DE ATENDIMENTO SOCIAL	9,95	1,24	0,62	MÁXIMO–AR 4 FOLHAS–2,40 X 0,60ø	01	2,88	1,44
				MÁXIMO–AR 4 FOLHAS–2,40 X 0,60ø	01		
ARQUIVO MÉDICO	7,52	0,94	0,47	ILUMINAÇÃO E VENTILAÇÃO ARTIFICIAL	***	***	***
DML 01	2,06	0,26	0,13	MÁXIMO–AR 2 FOLHAS–1,20 X 0,60ø	01	0,72	0,36
SALA DE EXAME INDIFERENCIADO 01	9,95	1,24	0,62	MÁXIMO–AR 4 FOLHAS–2,40 X 0,60ø	01	2,88	1,44
				MÁXIMO–AR 4 FOLHAS–2,40 X 0,60ø	01		
SALA DE EXAME INDIFERENCIADO 02	9,95	1,24	0,62	MÁXIMO–AR 4 FOLHAS–2,40 X 0,60ø	01	2,88	1,44
				MÁXIMO–AR 4 FOLHAS–2,40 X 0,60ø	01		
SALA DE EXAME INDIFERENCIADO 03	9,95	1,24	0,62	MÁXIMO–AR 4 FOLHAS–2,40 X 0,60ø	01	2,88	1,44
				MÁXIMO–AR 4 FOLHAS–2,40 X 0,60ø	01		
SALA DE EXAME INDIFERENCIADO 04	9,95	1,24	0,62	MÁXIMO–AR 4 FOLHAS–2,40 X 0,60ø	01	2,88	1,44
				MÁXIMO–AR 4 FOLHAS–2,40 X 0,60ø	01		
SALA DE ECG	10,71	1,34	0,67	MÁXIMO–AR 4 FOLHAS–2,40 X 0,60ø	01	2,88	1,44
				MÁXIMO–AR 4 FOLHAS–2,40 X 0,60ø	01		
SALA DE SUTURA /CURATIVO	10,71	1,34	0,67	MÁXIMO–AR 4 FOLHAS–2,40 X 0,60ø	01	2,88	1,44
				MÁXIMO–AR 4 FOLHAS–2,40 X 0,60ø	01		
SALA DE GESSO	10,71	1,34	0,67	MÁXIMO–AR 4 FOLHAS–2,40 X 0,60ø	01	2,88	1,44
				MÁXIMO–AR 4 FOLHAS–2,40 X 0,60ø	01		
SALA DE INALAÇÃO COLETIVA	15,12	1,89	0,95	MÁXIMO–AR 4 FOLHAS–2,40 X 0,60ø	01	2,88	1,44
				MÁXIMO–AR 4 FOLHAS–2,40 X 0,60ø	01		
SALA DE APLICAÇÃO DE MEDICAMENTOS	29,61	3,70	1,85	MÁXIMO–AR 4 FOLHAS–2,40 X 0,60ø	02	5,76	2,88
SALA DE EXAMES RADIOLÓGICOS	27,30	3,41	1,71	ILUMINAÇÃO E VENTILAÇÃO ARTIFICIAL	***	***	***
LABORATÓRIO DE PROCESSAMENTO	5,74	0,72	0,36	ILUMINAÇÃO E VENTILAÇÃO ARTIFICIAL	***	***	***
I.S. 02	2,16	0,27	0,14	MÁXIMO–AR 1 FOLHA–0,60 X 0,60ø	01	0,36	0,18
ARQUIVO DE CHAPAS	2,16	0,27	0,14	MÁXIMO–AR 1 FOLHA–0,60 X 0,60ø	01	0,36	0,18
SALA DE COLETA DE MATERIAIS	10,71	1,34	0,67	MÁXIMO–AR 4 FOLHAS–2,40 X 0,60ø	02	5,76	2,88
				MÁXIMO–AR 4 FOLHAS–2,40 X 0,60ø	02		
SALA DE UTILIDADES	6,43	0,80	0,40	MÁXIMO–AR 2 FOLHAS–1,20 X 0,60ø	01	1,44	0,72
				MÁXIMO–AR 1 FOLHA–0,60 X 0,60ø	01		
DML 02	6,30	0,79	0,39	MÁXIMO–AR 2 FOLHAS–1,20 X 0,60ø	01	1,08	0,54
ESPERA 02	11,23	1,45	0,73	MÁXIMO–AR 3 FOLHAS–1,80 X 1,20ø	01	2,16	1,08
ÁREA EXT. P/ DESEMBARQUE AMBUL.	32,85	4,11	2,05	***	***	***	***
ÁREA DE GUARDA MACAS	5,16	0,65	0,32	***	***	***	***
SALA DE HIGIENIZAÇÃO	7,55	0,95	0,47	MÁXIMO–AR 3 FOLHAS–1,80 X 0,60ø	01	1,08	0,54
SALA DE URG. E EMERGÊNCIA	51,50	6,44	3,22	MÁXIMO–AR 3 FOLHAS–1,80 X 0,60ø	04	7,20	3,60
				MÁXIMO–AR 4 FOLHAS–2,40 X 0,60ø	02		
DML 03	1,86	0,23	0,12	MÁXIMO–AR 1 FOLHA–0,60 X 0,60ø	01	0,36	0,18
SALA DE GUARDA TEMP. DE CADÁVER	9,44	1,18	0,59	MÁXIMO–AR 4 FOLHAS–2,40 X 0,60ø	01	1,44	0,72
POSTO POLICIAL	5,96	0,75	0,37	MÁXIMO–AR 2 FOLHAS–1,20 X 1,20ø	01	1,44	0,72
I.S. 01	2,70	0,34	0,17	MÁXIMO–AR 1 FOLHA–0,60 X 0,60ø	01	0,36	0,18
POSTO ENF./SERVIÇO PED., MASC. E FEM.	15,35	1,92	0,96	MÁXIMO–AR 4 FOLHAS–2,40 X 0,60ø	02	2,88	1,44
SALA DE OBSERV. PED., MASC. E FEM.	100,35	12,54	6,27	MÁXIMO–AR 4 FOLHAS–2,40 X 0,60ø	15	24,48	12,24
				MÁXIMO–AR 2 FOLHAS–1,20 X 0,60ø	04		
I.S. PNE 02	5,42	0,68	0,34	MÁXIMO–AR 2 FOLHAS–1,20 X 0,60ø	01	0,72	0,36
I.S. PNE 03	4,57	0,57	0,29	MÁXIMO–AR 2 FOLHAS–1,20 X 0,60ø	01	1,08	0,54
				MÁXIMO–AR 1 FOLHA–0,60 X 0,60ø	01		
I.S. PNE 04	5,42	0,68	0,34	MÁXIMO–AR 2 FOLHAS–1,20 X 0,60ø	01	0,72	0,36
I.S. PNE 05	4,57	0,57	0,29	MÁXIMO–AR 2 FOLHAS–1,20 X 0,60ø	01	1,08	0,54
				MÁXIMO–AR 1 FOLHA–0,60 X 0,60ø	01		
I.S. PNE 06	5,25	0,66	0,33	MÁXIMO–AR 2 FOLHAS–1,20 X 0,60ø	01	1,08	0,54
				MÁXIMO–AR 1 FOLHA–0,60 X 0,60ø	01		
QUARTO INDIVIDUAL 01	9,83	1,23	0,61	MÁXIMO–AR 4 FOLHAS–2,40 X 0,60ø	02	2,88	1,44
QUARTO INDIVIDUAL 02	9,83	1,23	0,61	MÁXIMO–AR 4 FOLHAS–2,40 X 0,60ø	02	2,88	1,44
DML 04	2,72	0,34	0,17	MÁXIMO–AR 2 FOLHAS–1,20 X 0,60ø	01	0,72	0,36
LIXO TEMPORÁRIO	2,56	0,32	0,16	MÁXIMO–AR 1 FOLHA–0,60 X 0,60ø	01	0,36	0,18
SALA DE DIREÇÃO	10,33	1,29	0,65	MÁXIMO–AR 4 FOLHAS–1,80 X 0,60ø	01	2,52	1,26
				MÁXIMO–AR 4 FOLHAS–2,40 X 0,60ø	01		
SALA DE REUNIÕES	12,75	1,59	0,80	MÁXIMO–AR 4 FOLHAS–2,40 X 0,60ø	01	2,88	1,44
ADMINISTRAÇÃO	21,26	2,66	1,33	MÁXIMO–AR 4 FOLHAS–2,40 X 0,60ø	04	5,76	2,88
CAF/FARMÁCIA	21,26	2,66	1,33	MÁXIMO–AR 4 FOLHAS–2,40 X 0,60ø	04	5,76	2,88
ALMOXARIFADO	10,33	1,29	0,65	MÁXIMO–AR 4 FOLHAS–2,40 X 0,60ø	02	2,88	1,44
SALA DE GUARDA PREP. DE EQUIP. E MAT.	10,33	1,29	0,65	MÁXIMO–AR 4 FOLHAS–2,40 X 0,60ø	02	2,88	1,44
SALA DE UTIL. E GUARDA ROUPA SUJA	10,33	1,29	0,65	MÁXIMO–AR 3 FOLHAS–1,80 X 0,60ø	01	2,52	1,26
				MÁXIMO–AR 4 FOLHAS–2,40 X 0,60ø	01		
SL ARM. E DIST. MAT. EST. E ROUP. LIMP.	10,33	1,29	0,65	MÁXIMO–AR 4 FOLHAS–2,40 X 0,60ø	02	2,88	1,44
COPA DE DISTRIBUIÇÃO	12,15	1,52	0,76	MÁXIMO–AR 4 FOLHAS–2,40 X 0,60ø	02	2,88	1,44
LAVAGEM DE CARRINHOS	2,93	0,37	0,18	ILUMINAÇÃO E VENTILAÇÃO ARTIFICIAL	***	***	***
REFEITÓRIO DE FUNCIONÁRIOS	19,50	3,25	1,62	CORRER 3 FOLHAS–2,40 X 2,20ø	01	5,28	2,64
QUARTO DE PLANTÃO PARA FUNC. MASC.	16,62	2,08	1,04	MÁXIMO–AR 1 FOLHA–1,10 X 1,20ø	02	2,10	1,05
QUARTO DE PLANTÃO PARA FUNC. FEM.	16,62	2,08	1,04	MÁXIMO–AR 1 FOLHA–1,10 X 1,20ø	02	2,10	1,05
I.S. 04	4,00	0,50	0,25	MÁXIMO–AR 3 FOLHAS–1,00 X 0,60ø	01	0,60	0,30
I.S. 05	4,00	0,50	0,25	MÁXIMO–AR 3 FOLHAS–1,00 X 0,60ø	01	0,60	0,30
VEST. FUNC. MASC.	13,26	1,66	0,83	MÁXIMO–AR 2 FOLHAS–1,20 X 0,60ø	01	2,64	1,32
				MÁXIMO–AR 2 FOLHAS–1,20 X 0,60ø	01		
VEST. FUNC. FEM.	13,26	1,66	0,83	MÁXIMO–AR 2 FOLHAS–1,20 X 0,60ø	01	2,64	1,32
				MÁXIMO–AR 4 FOLHAS–2,40 X 0,60ø	01		
DML 05	3,32	0,42	0,21	MÁXIMO–AR 2 FOLHAS–1,20 X 0,60ø	01	0,72	0,36
I.S. 04	3,44	0,43	0,22	MÁXIMO–AR 2 FOLHAS–1,20 X 0,60ø	01	0,72	0,36
I.S. 05	3,44	0,43	0,22	MÁXIMO–AR 2 FOLHAS–1,20 X 0,60ø	01	0,72	0,36
ESPERA 03	11,23	1,45	0,73	ILUMINAÇÃO E VENTILAÇÃO ARTIFICIAL	***	***	***

TABELA DE ESQUADRIAS

CÓDIGO	SISTEMA	VÃO (LxAxPeitoril.)	AMBIENTE	QUANTIDADE
PM.080	ABRIR 1 FOLHA	0,80 X 2,20m	D.M.L. 01, 02, 03, 04 E 05, POSTO POLICIAL, I.S. 01, 03 E 04, ARQUIVO MÉDICO, ARQUIVO DE CHAPAS, VEST. FUNC. MASC. E FEM.	13 UNIDADES
PM.080–A	ABRIR 1 FOLHA COM LAMINA DE CHUMBO	0,80 X 2,20m	LABORATÓRIO DE PROCESSAMENTO	01 UNIDADE
PM.090	ABRIR 1 FOLHA	0,90 X 2,20m	I.S. PACIENTE MASC. E I.S. PACIENTE FEM.	02 UNIDADES
PM.090–A	ABRIR 1 FOLHA COM LAMINA DE CHUMBO	0,90 X 2,20m	I.S. 02.	01 UNIDADE
PM.100	ABRIR 1 FOLHA	1,00 X 2,20m	CLASSIFICAÇÃO DE RISCO, ATEND. SOCIAL, EXAME DIFERENCIADO 01,02, 03 E 04, SALA DE UTILIDADES, INALAÇÃO, COLETA DE MATERIAL, GESSO MOB./FRATURA, SUT./CURATIVO, ECG., SALA DE APLICAÇÃO DE MEDICAMENTOS/REIDRATAÇÃO, CAF/FARMÁCIA, SALA DE UTILIDADES/ROUPA SUJA, SL. DE ARMAZ. E DIST. DE MATERIAL EST./ROUPA LIMPA, SALA DE GUARDA PREP. DE EQUIP., QUART. PLANT. FUNC. FEM. E MASC., ADM., REUNIÕES, DIRETORIA E ALMOXARIFADO.	24 UNIDADES
PM.100–A	SANFONADA 1 FOLHA	1,00 X 2,20m	I.S. P.N.E. 02, 03, 04, 05 E 06	05 UNIDADES
PM.100–B	ABRIR 1 FOLHA	1,00 X 2,20m	I.S. P.N.E. 01	01 UNIDADE
PM.100–C	ABRIR 1 FOLHA COM VISOR	1,00 X 2,20m	COPA DE DISTRIBUIÇÃO	02 UNIDADES
PM.120	ABRIR 1 FOLHA COM VISOR	1,20 X 2,20m	QUARTO INDIVIDUAL 01 E 02 E GUARDA TEMPORÁRIA DE CADÁVER	03 UNIDADES
PM.150	ABRIR 2 FOLHAS COM VISOR	1,50 X 2,20m	CIRC. 03, 04, 05, 07 E 08.	08 UNIDADES
PM.150–A	ABRIR 2 FOLHAS	1,50 X 2,20m	CIRCULAÇÃO 06	01 UNIDADE
PM.150–B	ABRIR 2 FOLHAS COM LAMINA DE CHUMBO	1,50 X 2,20m	RAIO–X	01 UNIDADE
PM.150–C	ABRIR 2 FOLHAS COM VISOR	1,50 X 2,20m	CIRCULAÇÃO 06	01 UNIDADE
PM.200	ABRIR 2 FOLHAS COM VISOR	2,00 X 2,20m	AMBULÂNCIA E CARRO FUNERÁRIO	01 UNIDADE
PA.080	ABRIR 1 FOLHA	0,80 X 2,20m	GUARDA TEMPORÁRIA DE RESÍDUOS SÓLIDOS	01 UNIDADE
PA.100	ABRIR 1 FOLHA	1,00 X 2,20m	LAVA CARROS E GERADOR DE ENERGIA.	03 UNIDADES
PA.100–A	ABRIR 1 FOLHA E TELA MOSQUITERA	1,00 X 2,20m	RESIDUO COMUM E RESÍDUO BIOLÓGICO / CONTAMINADO.	02 UNIDADES
PA.180	ABRIR 2 FOLHAS	1,80 X 2,20m	CIRCULAÇÃO 03, ESPERA 01 E ESPERA 02.	03 UNIDADES
PA.200	ABRIR 2 FOLHAS	2,00 X 2,20m	CENTRAL DE GASES	06 UNIDADES
PA.240	CORRER 3 FOLHAS	2,40 X 2,20m	REFEITÓRIO PARA FUNCIONÁRIOS.	01 UNIDADES
JA.001	MÁXIMO–AR 1 FOLHA	0,60 X 0,60 X 1,60m	D.M.L. 02 E 03, I.S. 01, 02, 03 E 04, I.S. P.N.E. 01, 03, 05 E 06, GUARDA TEMPORÁRIA DE RESÍDUOS SÓLIDOS E ARQUIVO DE CHAPAS.	12 UNIDADES
JA.002	ABRIR 2 FOLHAS	1,20 X 0,60 X 1,60m	VEST. FUN. MASC. E FEM., OBSERVAÇÃO E SALA DE UTILIDADES.	06 UNIDADES
JA.003	MÁXIMO–AR 3 FOLHAS	1,80 X 0,60 X 1,60m	URGÊNCIA, HIGIENIZAÇÃO, OBSERVAÇÃO E ADMINISTRATIVO.	09 UNIDADES
JA.004	MÁXIMO–AR 4 FOLHAS	2,40 X 0,60 X 1,60m	CLASSI. DE RISCO , ATEND. PESSOAL, EXAME INDIF. 01, 02, 03 E 04, SALA DE APLICAÇÃO DE MED./REIDRATAÇÃO, INALAÇÃO, COLETA DE MAT., GESSO MOB./FRATURA, SUT./CURAT., ECG, GUARDA TEMPORÁRIA DE CADÁVER, OBSERVAÇÃO, REUNIÕES, DIREÇÃO, ALMOX., SL. DE GUARDA PREP. DE EQIP., SL. DE ARMAZ. E SL. DE UTILIDADES/ROUPA SUJA, DIST. DE MAT. EST./ROUPA LMP., I.S. PAC. FEM. E CAF/FARMÁCIA.	32 UNIDADES
JA.005	MÁXIMO–AR 2 FOLHAS	1,20 X 1,20 X 1,00m	ESPERA 02 E ESTAR PARA FUNCIONÁRIOS.	02 UNIDADES
JA.006	MÁXIMO–AR 2 FOLHAS	1,80 X 1,20 X 1,00m	ESPERA 02	01 UNIDADE
JA.007	MÁXIMO–AR 1 FOLHA	1,00 X 1,00 X 1,20m	QUARTO DE PLANTÃO PARA FUNCIONÁRIOS FEM. E MASC.	4 UNIDADES
JA.008	GUILHOTINA 2 FOLHAS	0,80 X 1,00 X 1,20m	SALA DE UTILIDADES/ROUPA SUJA, SL. DE DISTRIBUIÇÃO E ARMAZENAGEM DE ROUPA LIMPA E MATERIAL ESTERILIZADO E CAF/FARMÁCIA	03 UNIDADES
JA.009	MÁXIMO–AR 4 FOLHAS	2,40 X 1,85 X 0,35m	ESPERA 01	02 UNIDADES
JA.010	BASCULANTE 2 FOLHAS	1,20 X 0,60m	D.M.L. 01, 02, 04 e 05, I.S. P.N.E. 02, 03, 04, 05 E 06, SALA DE UTILIDADES.	12 UNIDADES
JA.011	BASCULANTE 3 FOLHAS	1,80 X 0,60m	ADMINISTRATIVO, DIRETORIA E HIGIENIZAÇÃO.	04 UNIDADES
JA.012	BASCULANTE 4 FOLHAS	2,40 X 0,60m	ESPERA 01, RECEP., CLASSI. DE RISCO , ATEND. PESSOAL, EXAME INDIF. 01, 02, 03 E 04, SALA DE APLICAÇÃO DE MED./REIDRATAÇÃO, INALAÇÃO, COLETA DE MAT., GESSO MOB./FRATURA, SUT./CURAT., ECG, URGÊNCIA, OBSERVAÇÃO, REUNIÕES, ALMOX.,ESTAR, VEST. FUNC. MASC. E FEM., SL. DE GUARDA PREP. DE EQIP., SL. DE ARMAZ. E DIST. DE MAT. EST./ROUPA LMP., POSTO DE ENFERMAGEM E CAF/FARMÁCIA.	46 UNIDADES
JA–014	CORRER 2 FOLHAS	1,20 X 1,20 X 1,00m	POSTO POLICIAL	01 UNIDADE
JV.525	CORRER 4 FOLHAS	5,25 X 2,50 X 0,40m	JARDIM INTERNO	08 UNIDADES
VF.120	FIXO 1 FOLHA	1,20 X 1,00 X 1,20m	POSTO POLICIAL, QUARTO INDIVIDUAL 01 E 02.	03 UNIDADES
PO.080	ABRIR 1 FOLHA	0,80 X 1,80m	I.S. PACIENTE MASC. E FEM., VEST. FUNCIONÁRIO MASC. E FEM.	14 UNIDADES
SE.001	TAMPA METÁLICA	0,85 X 0,85m	COBERTURA	01 UNIDADE
CJ.100	CONJUNTO ESQUADRIA FIXA TIPO VENEZIANA E TELA MOSQUITERA	1,00 X 0,50 X 0,20m	RESIDUO COMUM E RESIDUO BIOLÓGICO / CONTAMINADO.	02 UNIDADES

NOTAS:
1 - CONFERIR MEDIDAS NO LOCAL
2 - MEDIDAS EM METROS

PROJETO

FAPEPE
UNIFEI Universidade Federal de Itajubá

GERÊNCIA DE PROJETOS
DENIS DE SOUZA SILVA
COORDENAÇÃO DE PROJETOS
GERALDO LÚCIO TIAGO FILHO CREA: MG 22.528/D
RESPONSÁVEL TÉCNICO
ENG. CIVIL FLÁVIA C. BARBOSA CREA: MG 187.842/D
DESENHO
DOMINGOS MANOEL DE MORAIS NETO
FRANCISCO CHICONE NETO
VINÍCIUS SILVEIRA FORMIGA
WILLIAM BARADEL LARI

CLIENTE

Prefeitura Municipal de Pouso Alegre

EMPREENDIMENTO
UNIDADE DE PRONTO ATENDIMENTO

ENDEREÇO
RUA COMENDADOR JOSÉ GARCIA
POUSO ALEGRE - MINAS GERAIS

DISCIPLINA
ARQUITETURA

FASE DO PROJETO
EXECUTIVO

ASSUNTO
PROJETO EXECUTIVO ARQUITETÔNICO
MAPA DE LOCALIZAÇÃO DAS ESQUADRIAS
PLANTA TÉRREA, COBERTURA E EDIFICAÇÕES ANEXAS

FOLHA Nº
20/22

DATA INICIAL	ESCALA	REVISÃO	ARQUIVO
10/06/2018	1:50 M	R00	FAPEPE-PMPA-UPA-ARQ-PE-20-R01.DWG