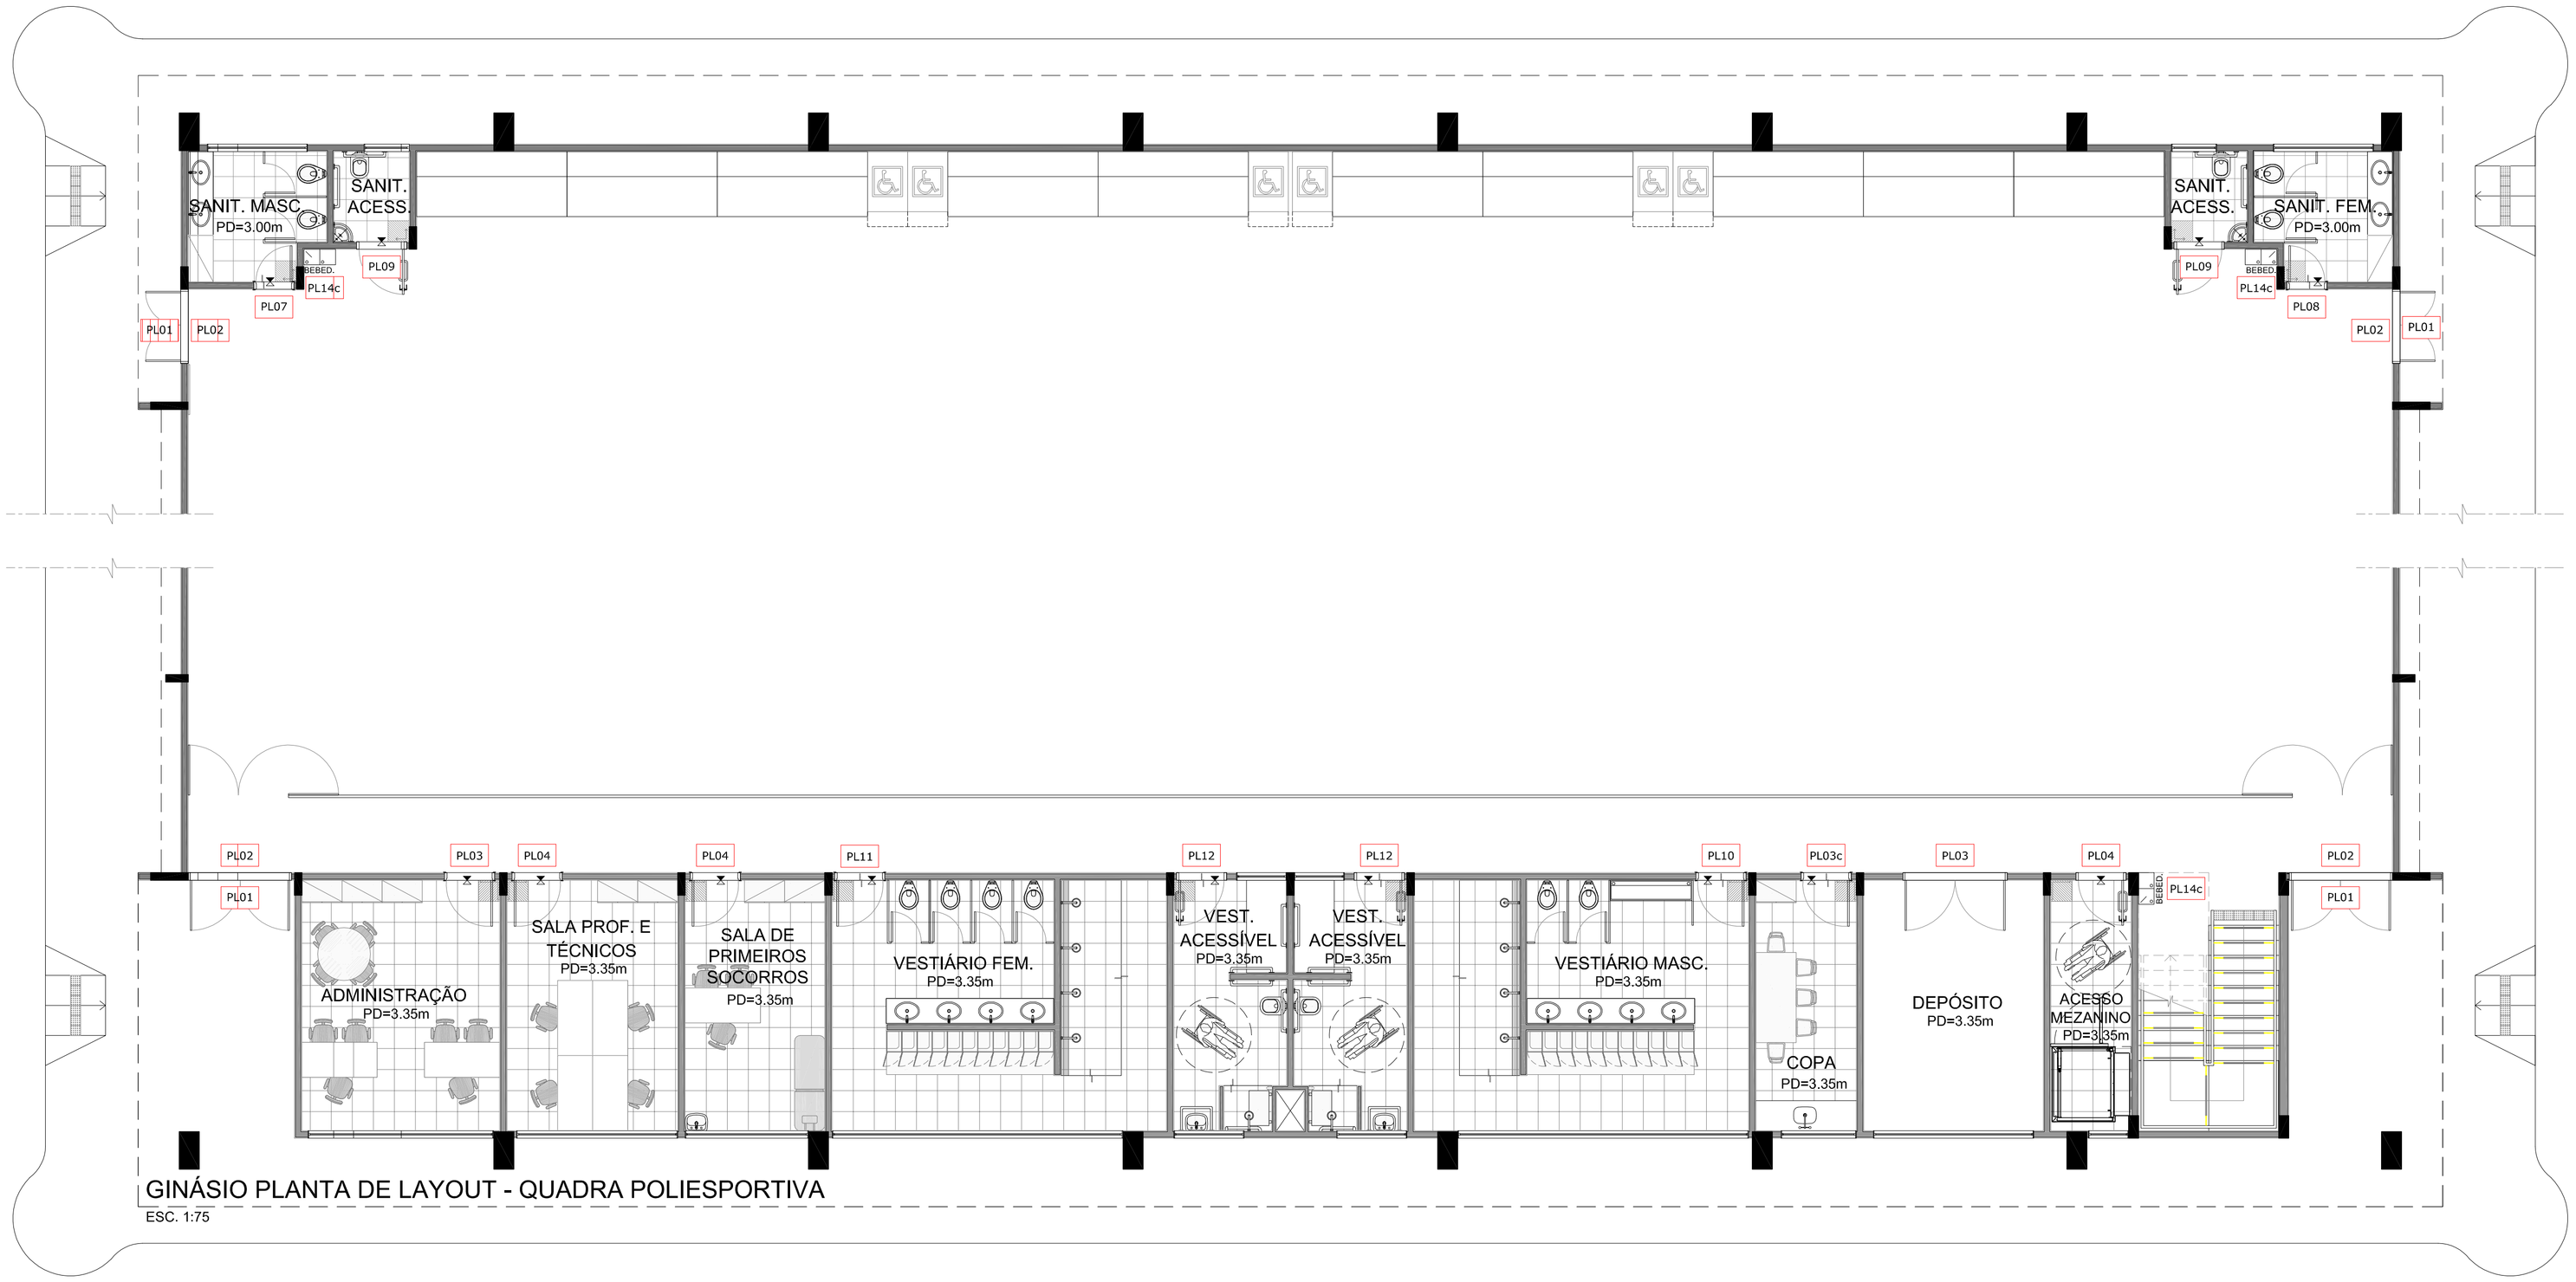

GINÁSIO PLANTA DE LAYOUT - QUADRA POLIESPORTIVA

ESC. 1:75

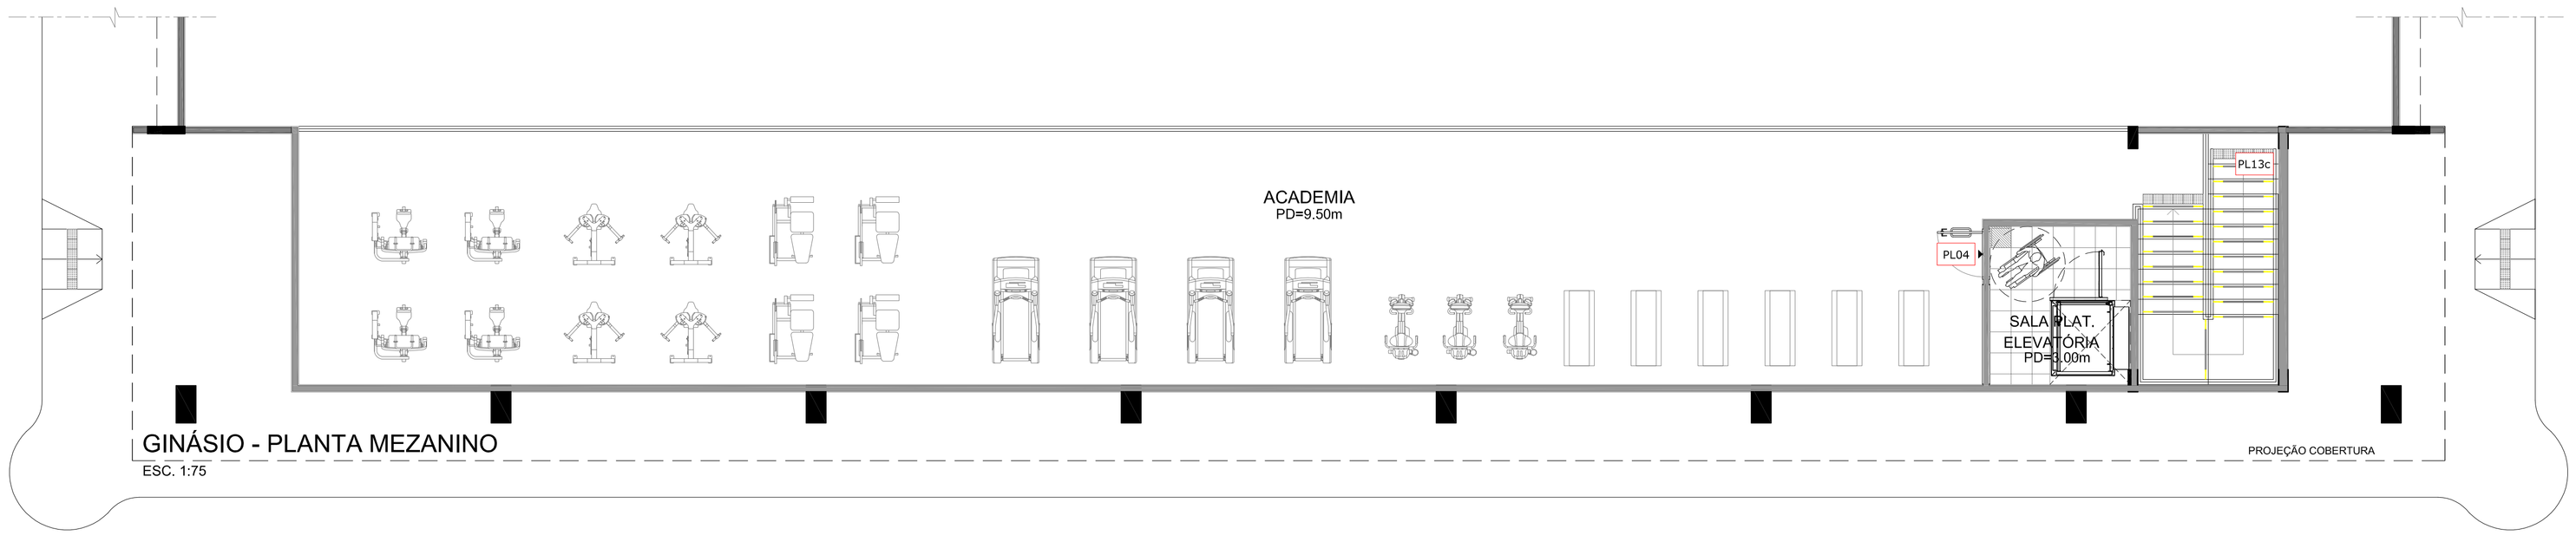

GINÁSIO - PLANTA MEZANINO

ESC. 1:75

NOTAS:

- CONFERIR MEDIDAS EM OBRA; E
- NÃO AFERIR MEDIDAS SOBRE O PAPEL.

REV	DATA	RESP.	DESCRIÇAO	FASE DO PROJETO
3				ASBUILT ☐
2	07/02/2014	EFFECT	REV. SOLICIT.	EXECUTIVO ■
1				COMENTADO ☐
0				BÁSICO ☐

PROJETO:

AUTOR DO PROJETO:
EFFECT ARQUITETURA E GERENCIAMENTO DE PROJETOS LTDA. - CAU 17075-5 - RRT: 2238412

TITULO:
CIE - CENTRO DE INICIAÇÃO AO ESPORTE

MODALIDADE:
MANUAL DE COMUNICAÇÃO VISUAL - CIE

ESPECIALIDADE:
LOCALIZAÇÃO DAS PLACAS DE SINALIZAÇÃO DE CVI

VERIFICAÇÃO/DATA	EMISSÃO INICIAL	FOLHA	AREA
CIE-07/02/14	28/11/13	002/002	MÓDULOS 01, 02 e 03
	ESCALA 1:75	IDENTIFICAÇÃO/ARQUIVO CIE-CVI-EX-R01	

Este documento é propriedade do Governo Federal - Ministério do Esporte e seu conteúdo não pode ser revelado a terceiros sem prévia autorização. A liberação do uso deste documento exime o detalhista de responsabilidade sobre o documento.