
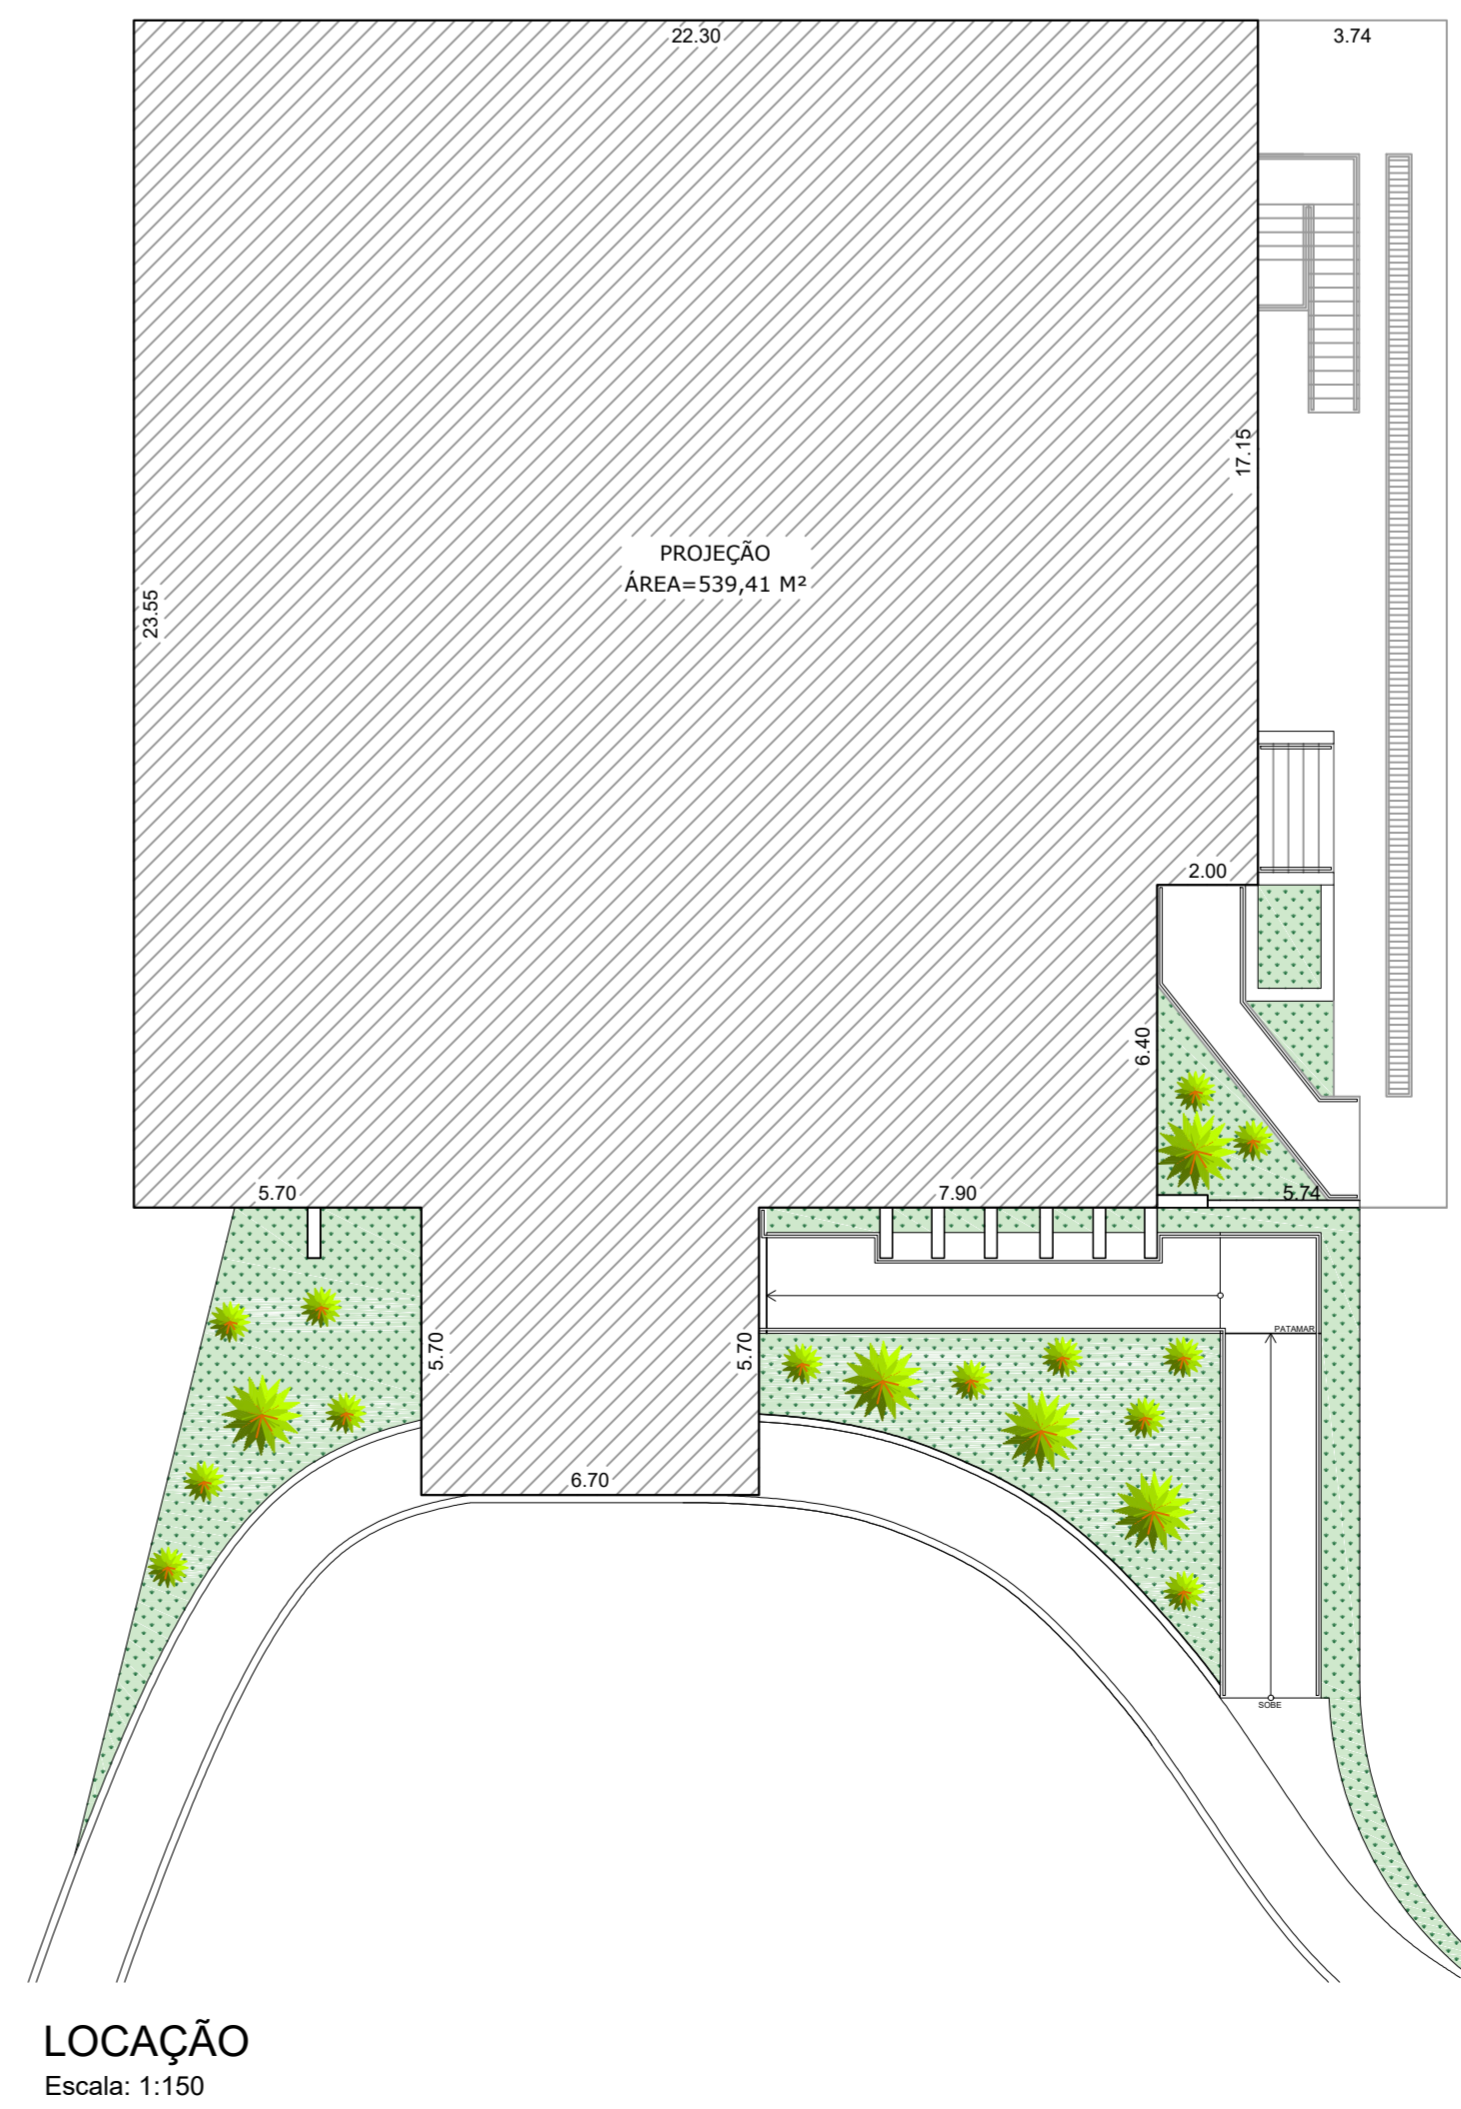


- LEGENDA:
- FORRO EM DRYWALL
 - FORRO EM GESSO COM SANCA
 - FORRO EM GESSO DESEMPENADO

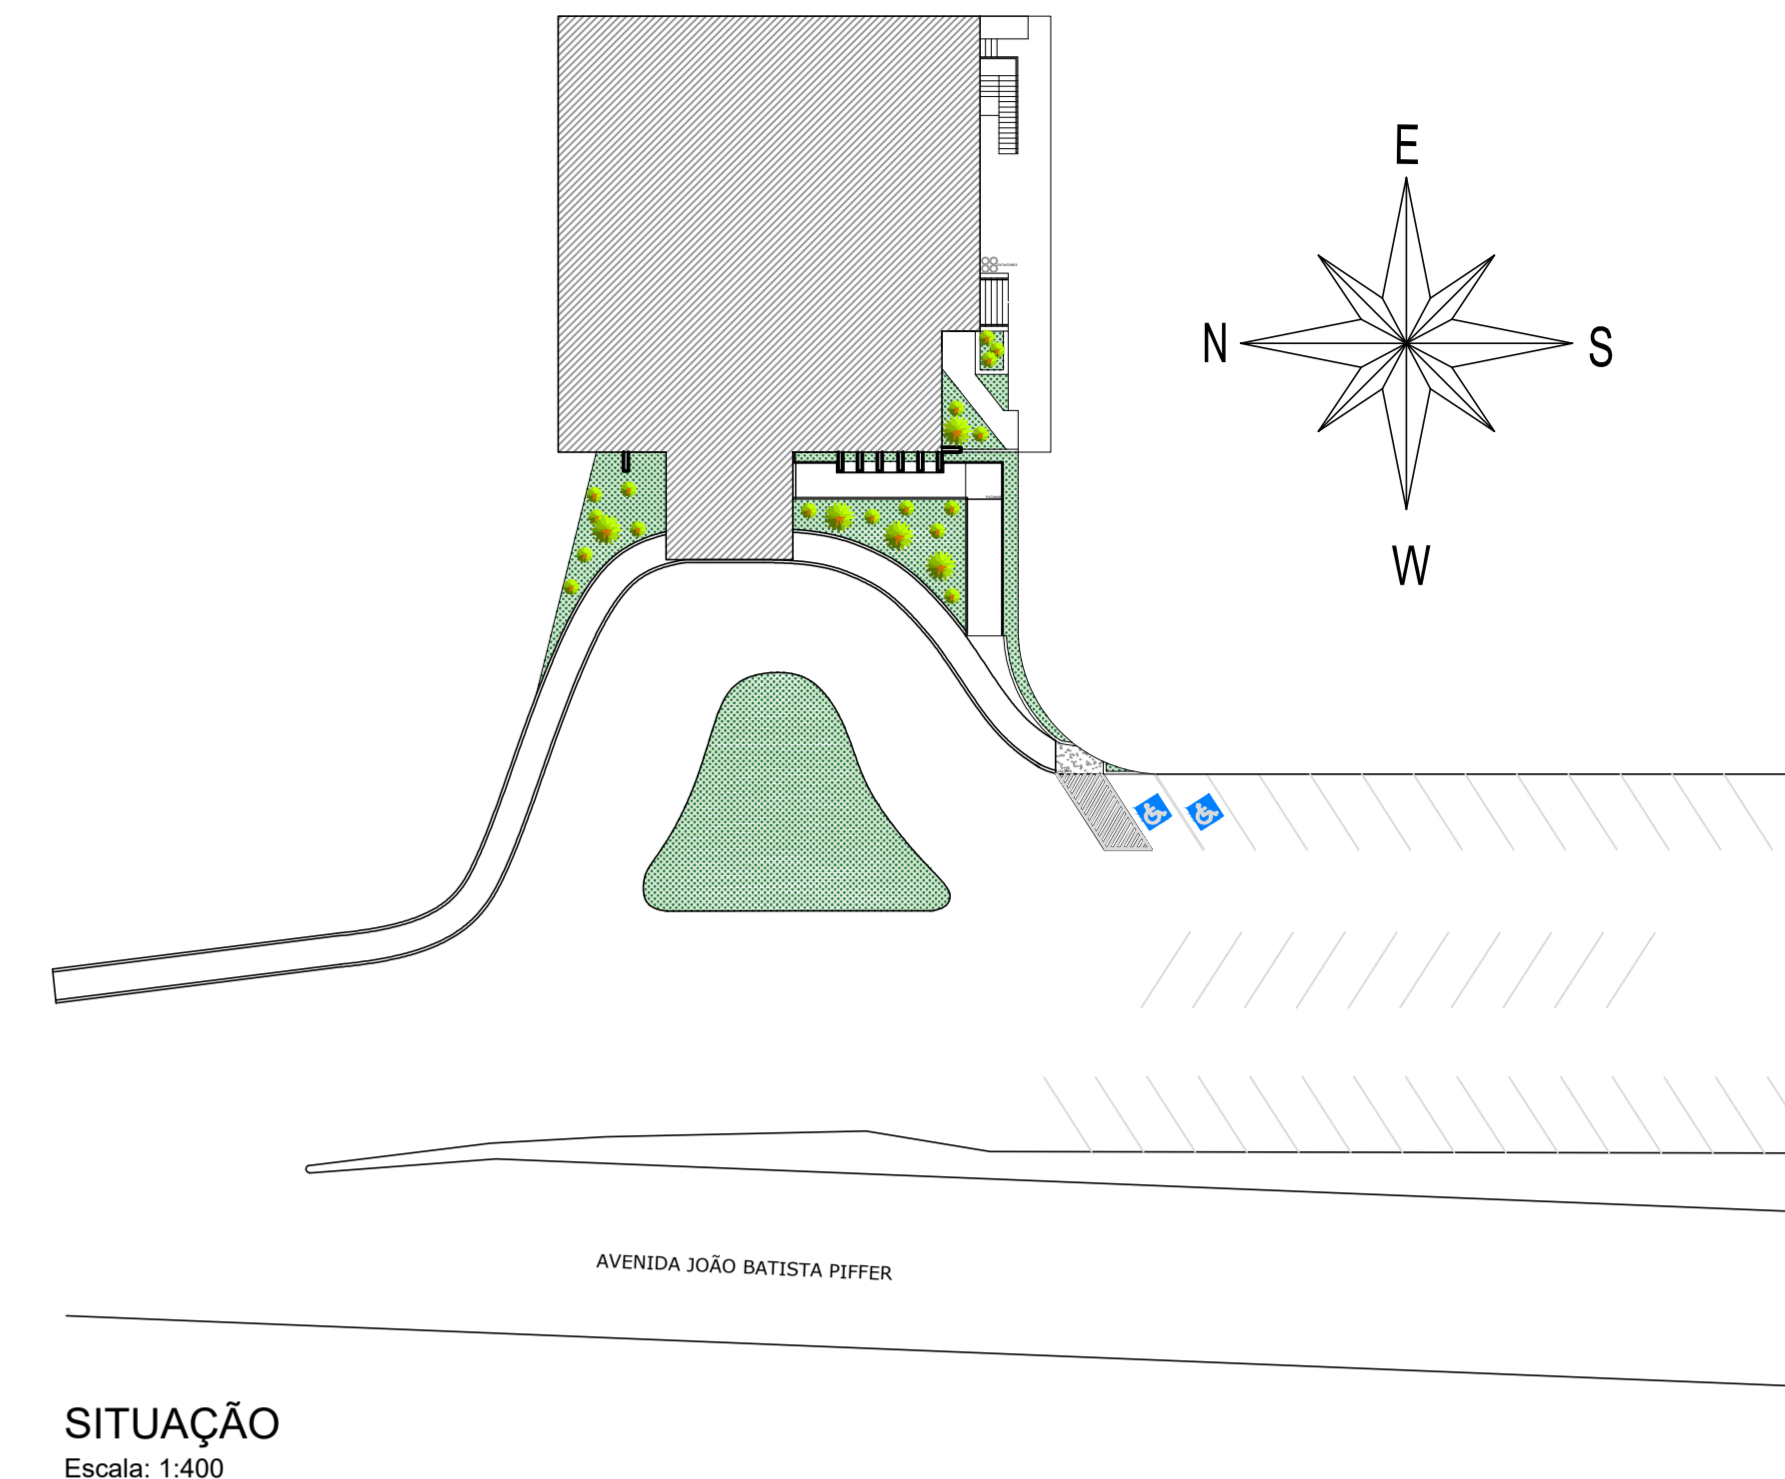

- NOTAS
- COTAS EM CENTÍMETROS E NÍVEIS EM METROS;
 - CONFERIR MEDIDAS NO LOCAL;
 - VERIFICAR POSIÇÃO EXATA DOS PILARES NO PROJETO ESTRUTURAL;
 - VERIFICAR DETALHES CONSTRUTIVOS PERTINENTES NAS PRANCHAS DE DETALHAMENTO E MEMORIAL DESCRITIVO;
 - ALTERAÇÕES NESTE PROJETO SOMENTE COM AUTORIZAÇÃO EXPRESSA DA EMPRESA
- PROJETISTA:
- REFERÊNCIAS
- PLANILHA DE QUANTITATIVOS;
 - MEMORIAL DESCRITIVO E ESPECIFICAÇÕES TÉCNICAS.

REV. 00	06/07/20	EMISSÃO INICIAL	DAC
REVISÃO:	DATA:	DESCRIÇÃO:	RESP.:
			
		CERENIA DE PROJETOS DENIS DE SOUZA SILVA CREA: MG-127.216/D	
Rua Miguel Vianna, nº 81, Sala 12 Bairro Morro Chic CEP: 37500-080 - Itajubá / MG Tel: (35) 3623-5720 www.dacengenharia.com.br		COORDENAÇÃO DE PROJETOS ALDOISO CAETANO FERREIRA CREA: MG-97.132/D	
PROJETO ENGR. CIVIL FLÁVIA C. BARBOSA CREA: MG-187.842/D		RESPONSÁVEL TÉCNICO ENGR. CIVIL THAIS VIVIANE COMBRA	
EMPREENDIMENTO REFORMA E AMPLIAÇÃO DO AEROPORTO DE POUSO ALEGRE		DISCIPLINA ARQUITETÔNICO	
ENDEREÇO AVENIDA JOÃO BATISTA PIFFER, B. JARDIM AEROPORTO POUSO ALEGRE - MINAS GERAIS		FASE DO PROJETO EXECUTIVO	
ASSUNTO PLANTA BAIXA COBERTURA E PLANTA DE FORRO PLANTA DE LOCAÇÃO E SITUAÇÃO FACHADA		FOLHA Nº. 02/05	
DATA INICIAL	ESCALA	REVISÃO	ARQUIVO
06/07/2020	INDICADA	R00	DAC-PMPA-AER-PE-ARQ-R00.DWG