


1 LOCAÇÃO  
1 : 100




Telhado em estrutura metálica e telha metálica i = 10%  
Pergolado em policarbonato i = 2%  
Laje impermeabilizada i = 2%  
Platibandas h = 1,00 m


3 PLANTA BAIXA COBERTURA  
1 : 100

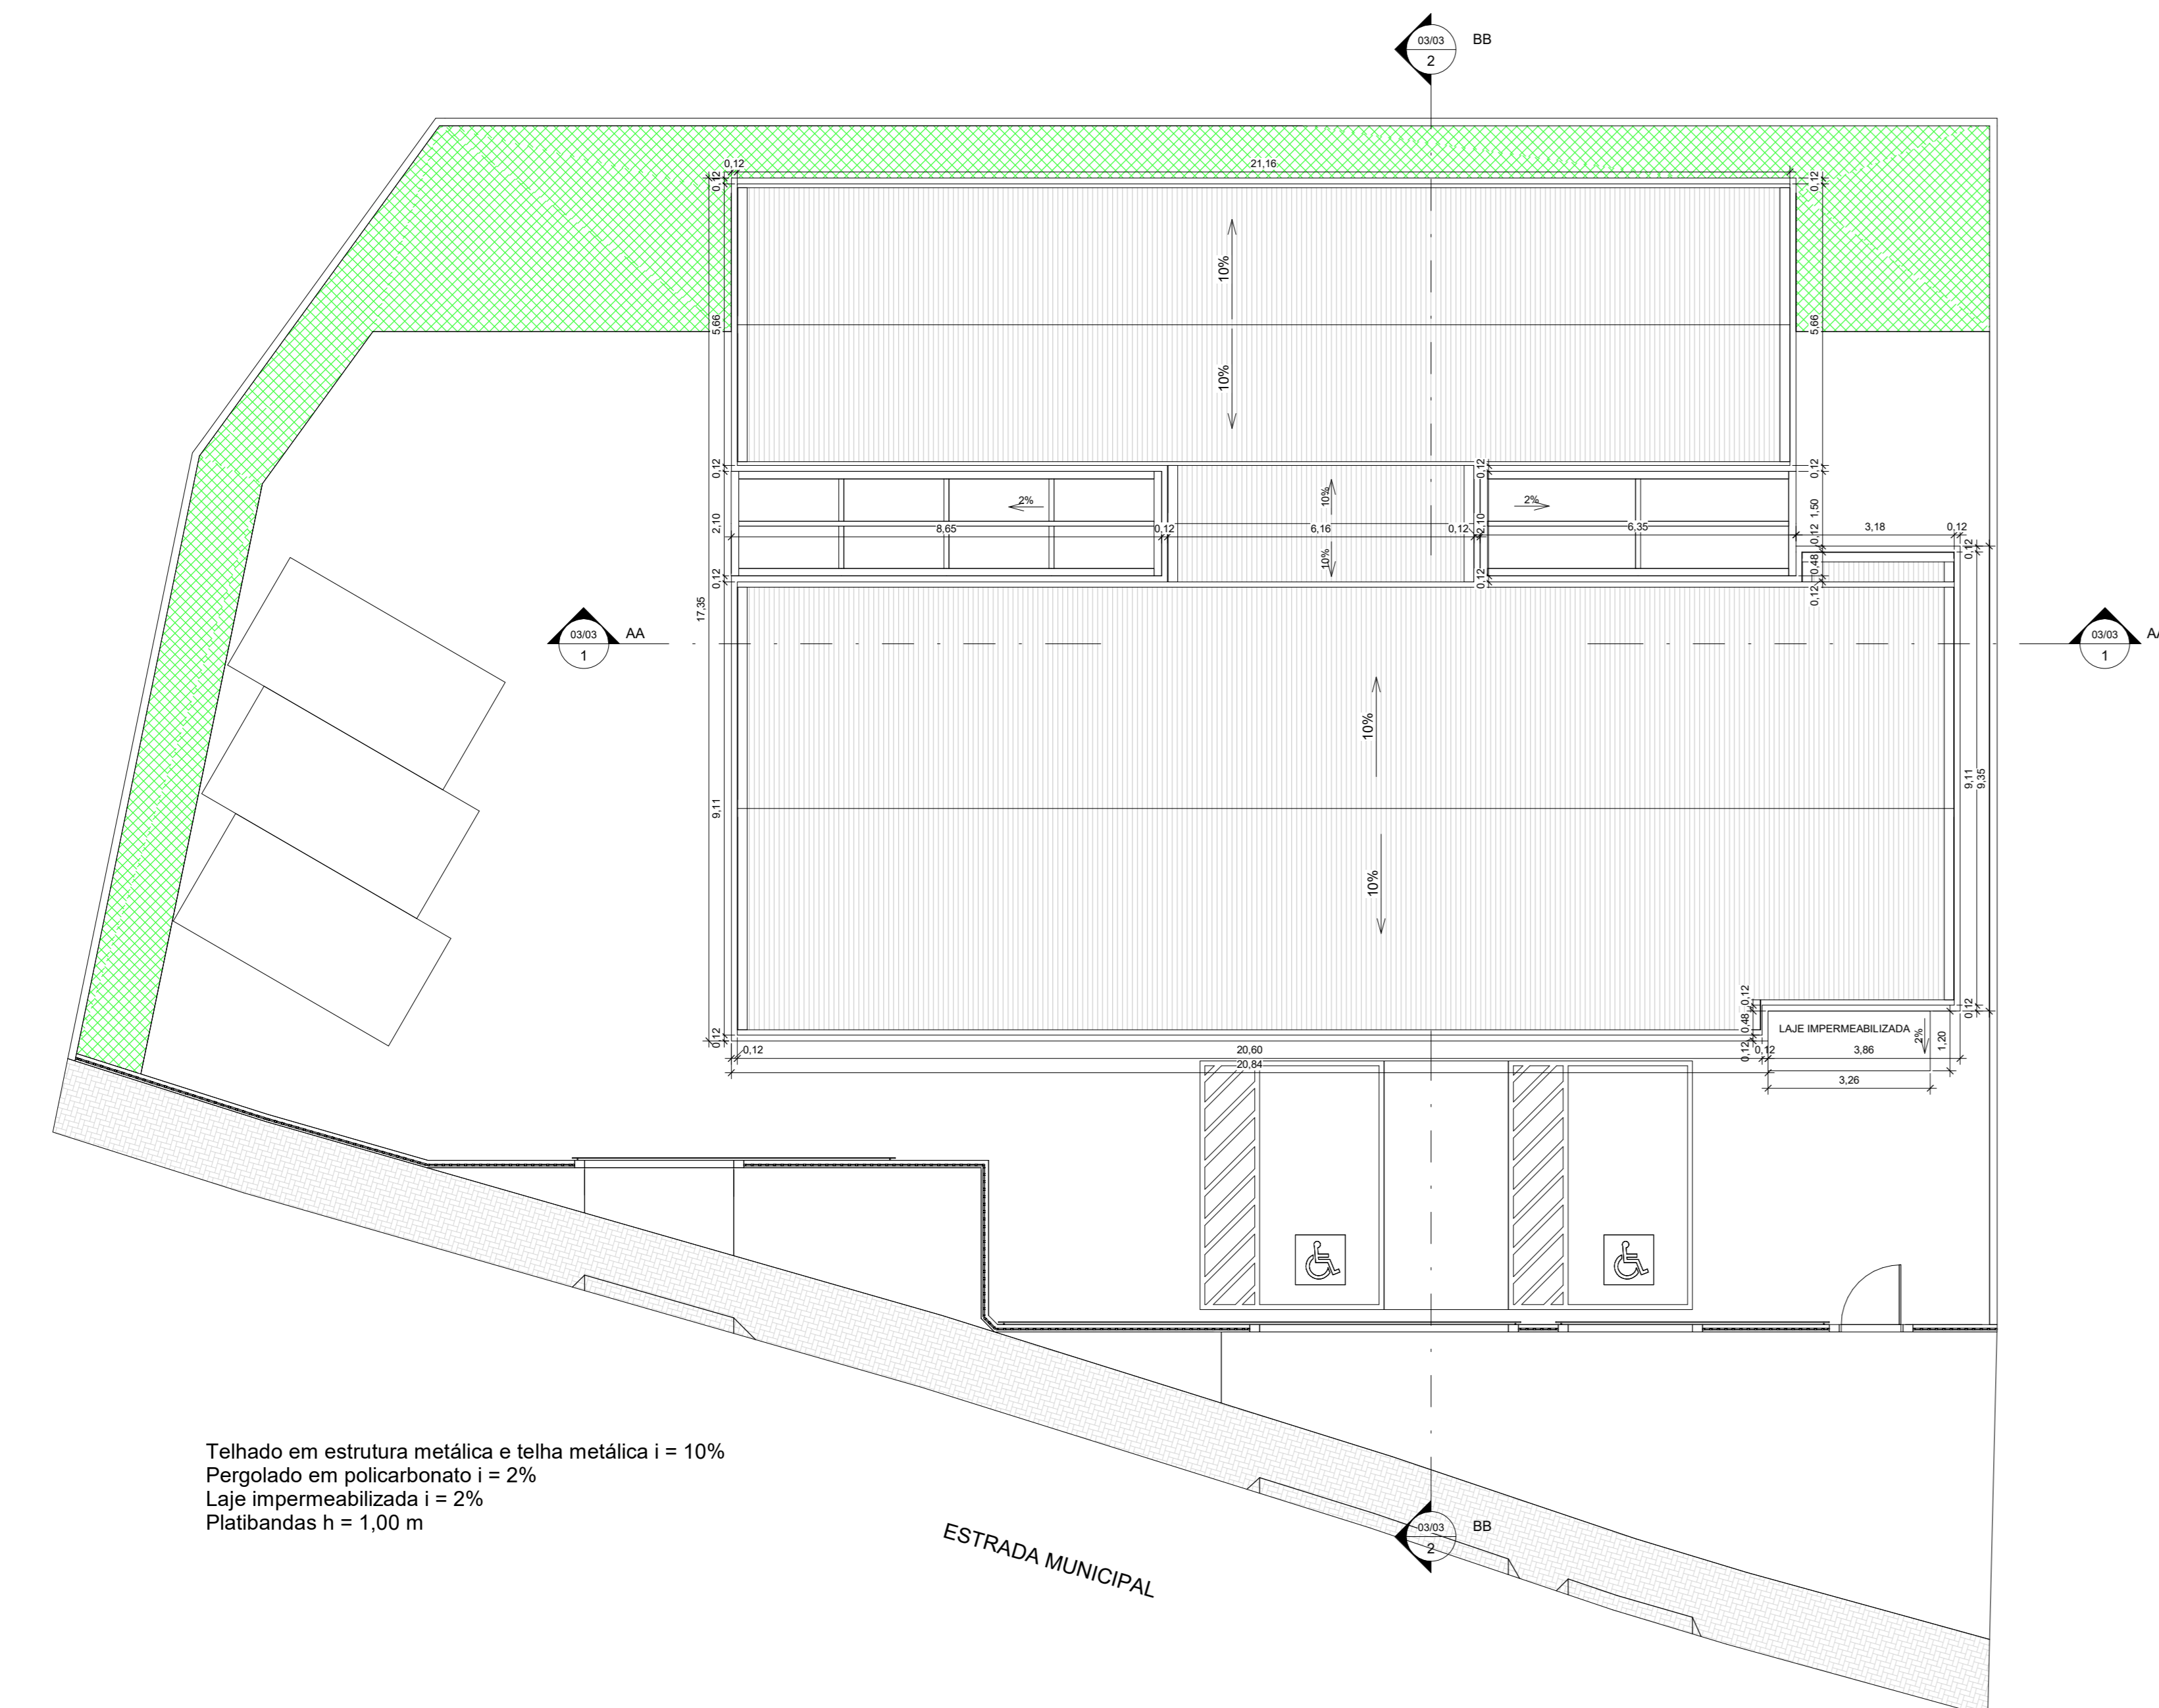

2 PLANTA LAYOUT  
1 : 50

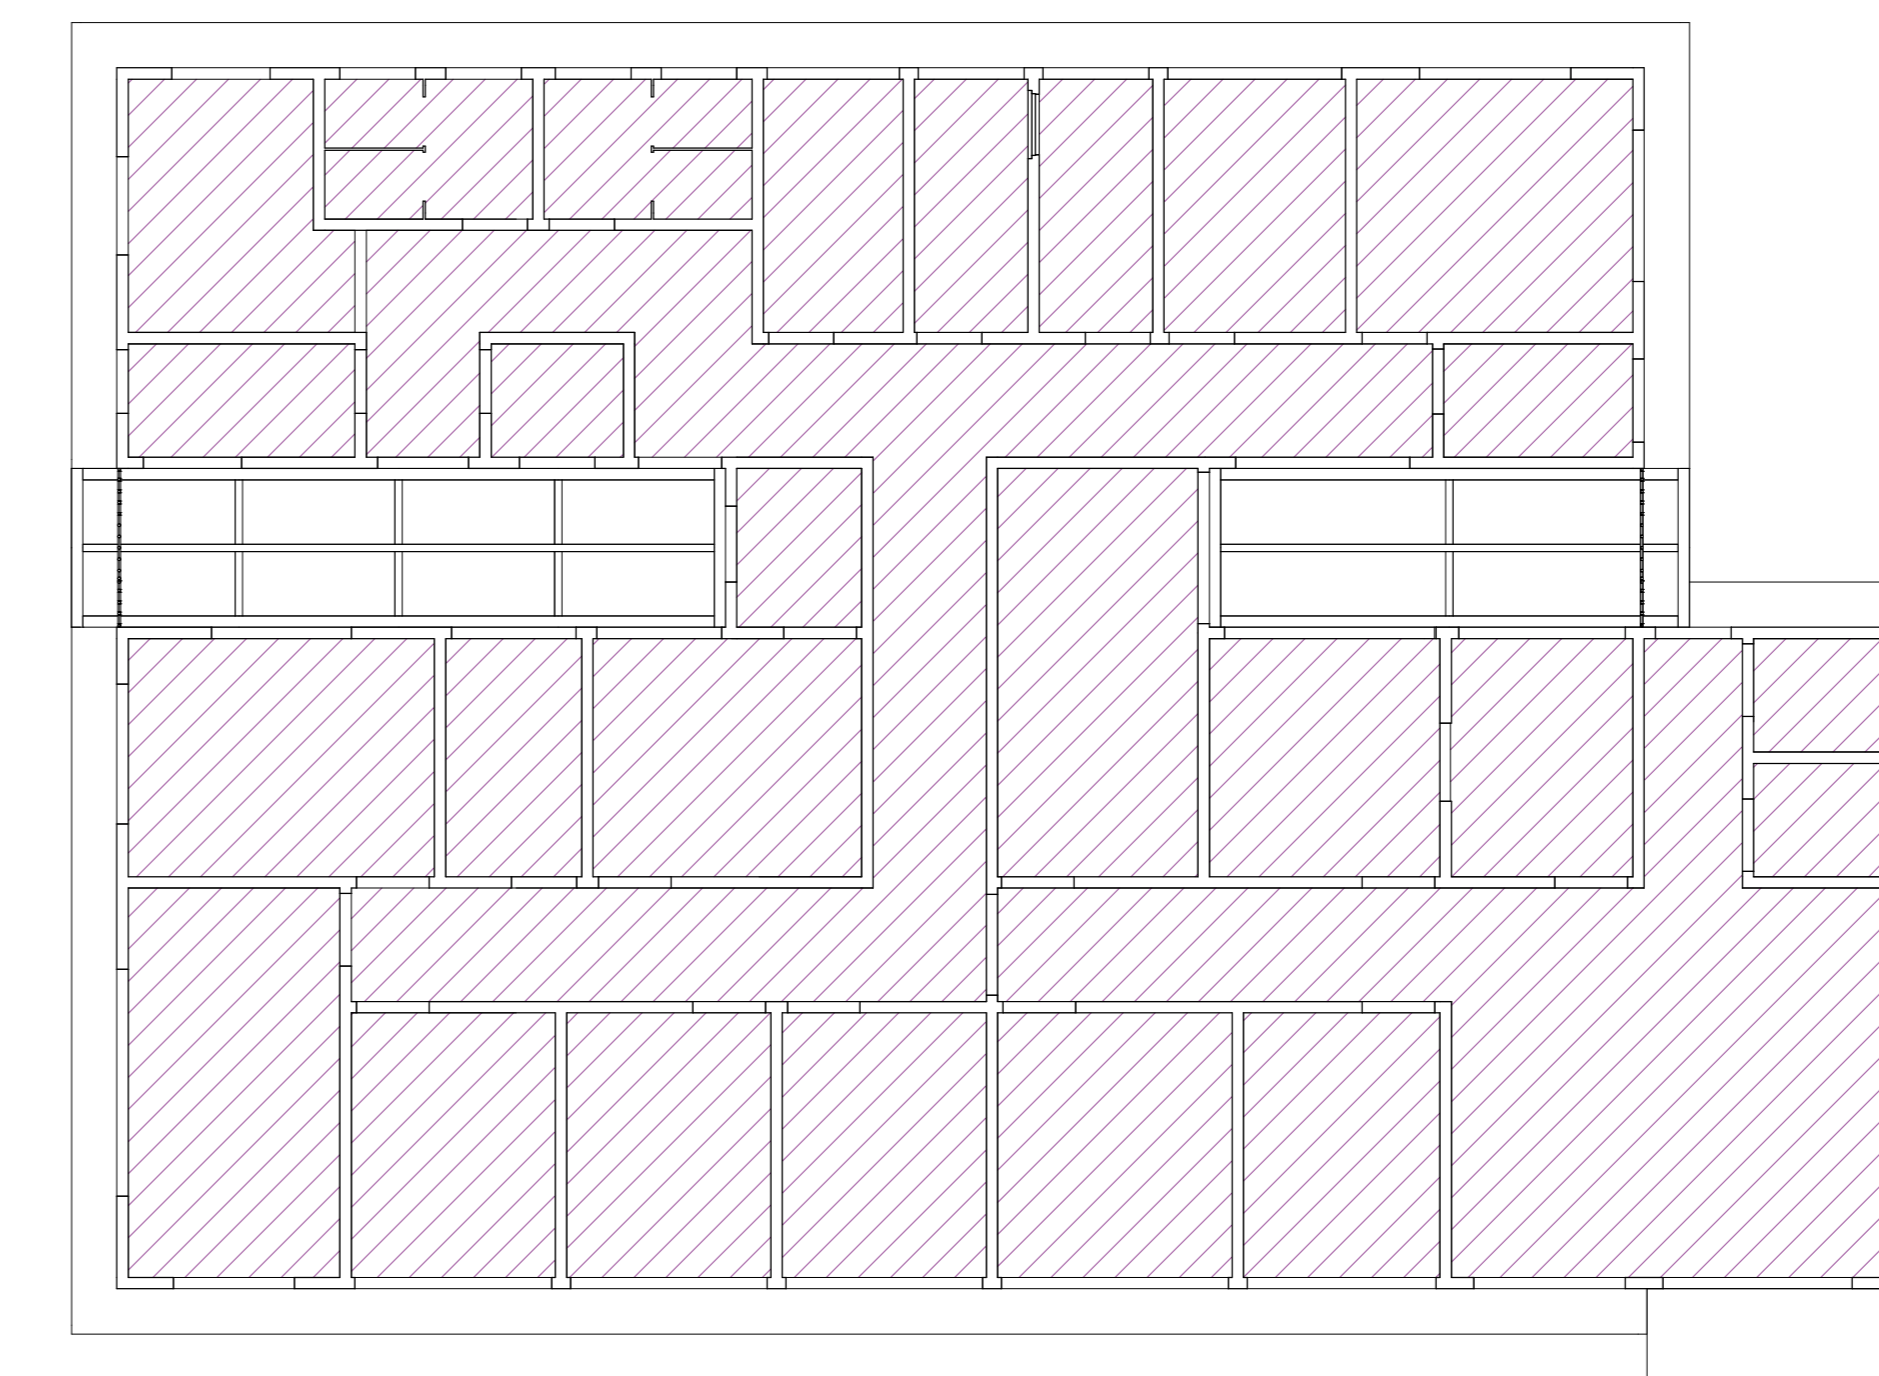

4 PLANTA DE FORRO  
1 : 100

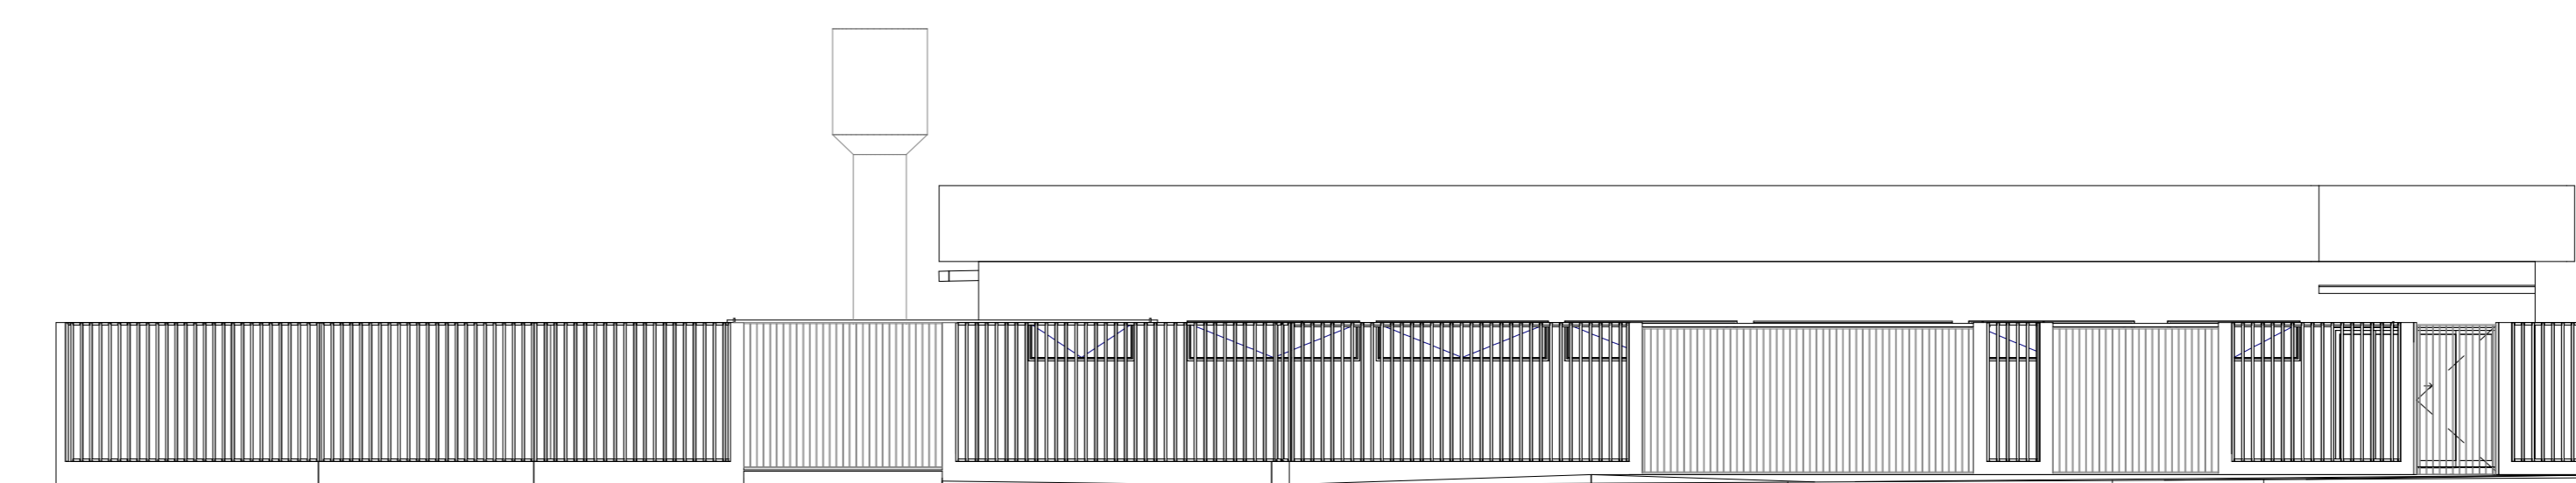

5 FACHADA  
1 : 100

NOTAS:

- MEDIDAS EM CENTÍMETROS, E NÍVEIS EM METROS;
- VERIFICAR DETALHES CONSTRUTIVOS PERTINENTES NAS PRANCHAS DE DETALHAMENTO;
- ALTERAÇÕES NESTE PROJETO SOMENTE COM AUTORIZAÇÃO EXPRESSA DA EMPRESA PROJETISTA
- BONECAS DE JANELAS NÃO COTADAS CONSIDERAR 5 cm;
- BONECAS DE PORTAS NÃO COTADAS CONSIDERAR 10 cm;
- CONSIDERAR PEITORIS PARA TODAS AS JANELAS EM MÁRMORE BRANCO;
- CONSIDERAR SOLZEIRAS PARA AS PORTAS DE ENTRADA EM MÁRMORE BRANCO;
- DETALHES DO MURO SE ENCONTRAM NO PROJETO ESTRUTURAL.

REFERÊNCIAS:

- PLANILHA DE QUANTITATIVOS
- MEMORIAL DESCRITIVO E ESPECIFICAÇÕES TÉCNICAS

REV.	DATA	DESCRIÇÃO	RESP.
REV. 02	18/08/21	ALTERAÇÃO DE LAYOUT	DAC
REV. 01	03/08/21	ALTERAÇÃO DE LAYOUT	DAC
REV. 00	16/07/21	EMISSÃO INICIAL	DAC
REVISÃO:	DATA :	DESCRIÇÃO:	RESP.:



Rua Miguel Vianna, nº 81, Sala 12  
Bairro Marinho Chic  
CEP: 37500-080 - Itajubá / MG  
Tel: (35) 3623-5720  
www.dacengenharia.com.br

PROJETO: PEDRO HENRIQUE JUSTINIANO - ENO CIVIL  
COORDENADOR DE PROJETO: ALDOISO CAETANO FERREIRA - CREA: MG-97.132/0  
PROJETADEIRA: ENO<sup>2</sup> FLÁVIA CRISTINA BARROSA - CREA: MG-187.842/0  
ENO CIVIL: ENO CIVIL THIAS VIVIANE COMBIRA  
ENO CIVIL: ENO CIVIL THIAS VIVIANE COMBIRA

PROJETO	PROJETADEIRA
CONSTRUÇÃO DA UBS AFONSOS	DAC
ESTRADA MUNICIPAL RURAL S/N, BAIRRO DOS AFONSOS POUSO ALEGRE - MG	ARQUITETÔNICO
PLANTA DE LOCAÇÃO PLANTA DE LAYOUT, PLANTA DE COBERTURA E DE FORRO FACHADA	EXECUTIVO
02/03	