

**NOTAS:**


1. COTAS EM METRO, EXCETO ONDE INDICADO;
2. CURVAS DE NÍVEL:
  - 2.1. CURVAS DE NÍVEL INTERMEDIÁRIAS ESPAÇADAS DE 1,00m;
  - 2.2. CURVAS DE NÍVEL MESTRAS ESPAÇADAS DE 5,00m.
3. INFORMAÇÕES DE GEORREFERENCIAMENTO:
  - 3.1. SISTEMA DE REFERÊNCIA: UNIVERSAL TRANSVERSA DE MERCATOR – UTM;
  - 3.2. ZONA UTM: ZONA 23 SUL;
  - 3.3. DATUM DE REFERÊNCIA HORIZONTAL: SIRGAS 2000;
  - 3.4. DATUM DE REFERÊNCIA VERTICAL: RASTREAMENTO GEODÉSICO;
  - 3.5. EQUIPAMENTO UTILIZADO: PAR DE ANTENAS GNSS DE DUPLA FREQUÊNCIA E RTK DA MARCA STONEX, MODELOS S800 E S800A EM CONJUNTO COM LEVANTAMENTO UTILIZANDO DRONE DJI MAVIC PRO;
4. AS COTAS APRESENTADAS REFEREM-SE A ELEVAÇÕES ORTOMÉTRICAS, CALCULADAS PELO MODELO MAPGEO 2015 (IBGE).
5. PONTO DE REFERÊNCIA:
  - 5.1. TIPO: MARCO DE CONCRETO;
  - 5.2. COORDENADAS (ÉPOCA 2000.4):
    - 5.2.1. LATITUDE: 7.534.987,191 m;
    - 5.2.2. LONGITUDE: 405.204,417 m;
    - 5.2.3. ALTITUDE ORTOMÉTRICA: 889,85 m;

**LEGENDA:**

- CURVA DE NÍVEL MESTRA
- [Symbol] VEGETAÇÃO
- CURVA DE NÍVEL INTERMEDIÁRIA
- [Symbol] EDIFICAÇÕES
- MURO
- [Symbol] POSTE DE CONCRETO
- - - ESTRADA DE TERRA
- [Symbol] POSTE DE MADEIRA
- LIMITE DA VIA
- [Symbol] ÁRVORES
- CERCA
- [Symbol] CURVAS DE NÍVEL

TABELA DE COORDENADAS				
PONTO	DESCRIÇÃO	ELEV.	NORTE	LESTE
01	BASE	889,85	7.534.987,191	405.204,417
5000	BASE	931,58	7.530.156,143	403.804,275

ARTICULAÇÃO DE FOLHAS SEM ESCALA

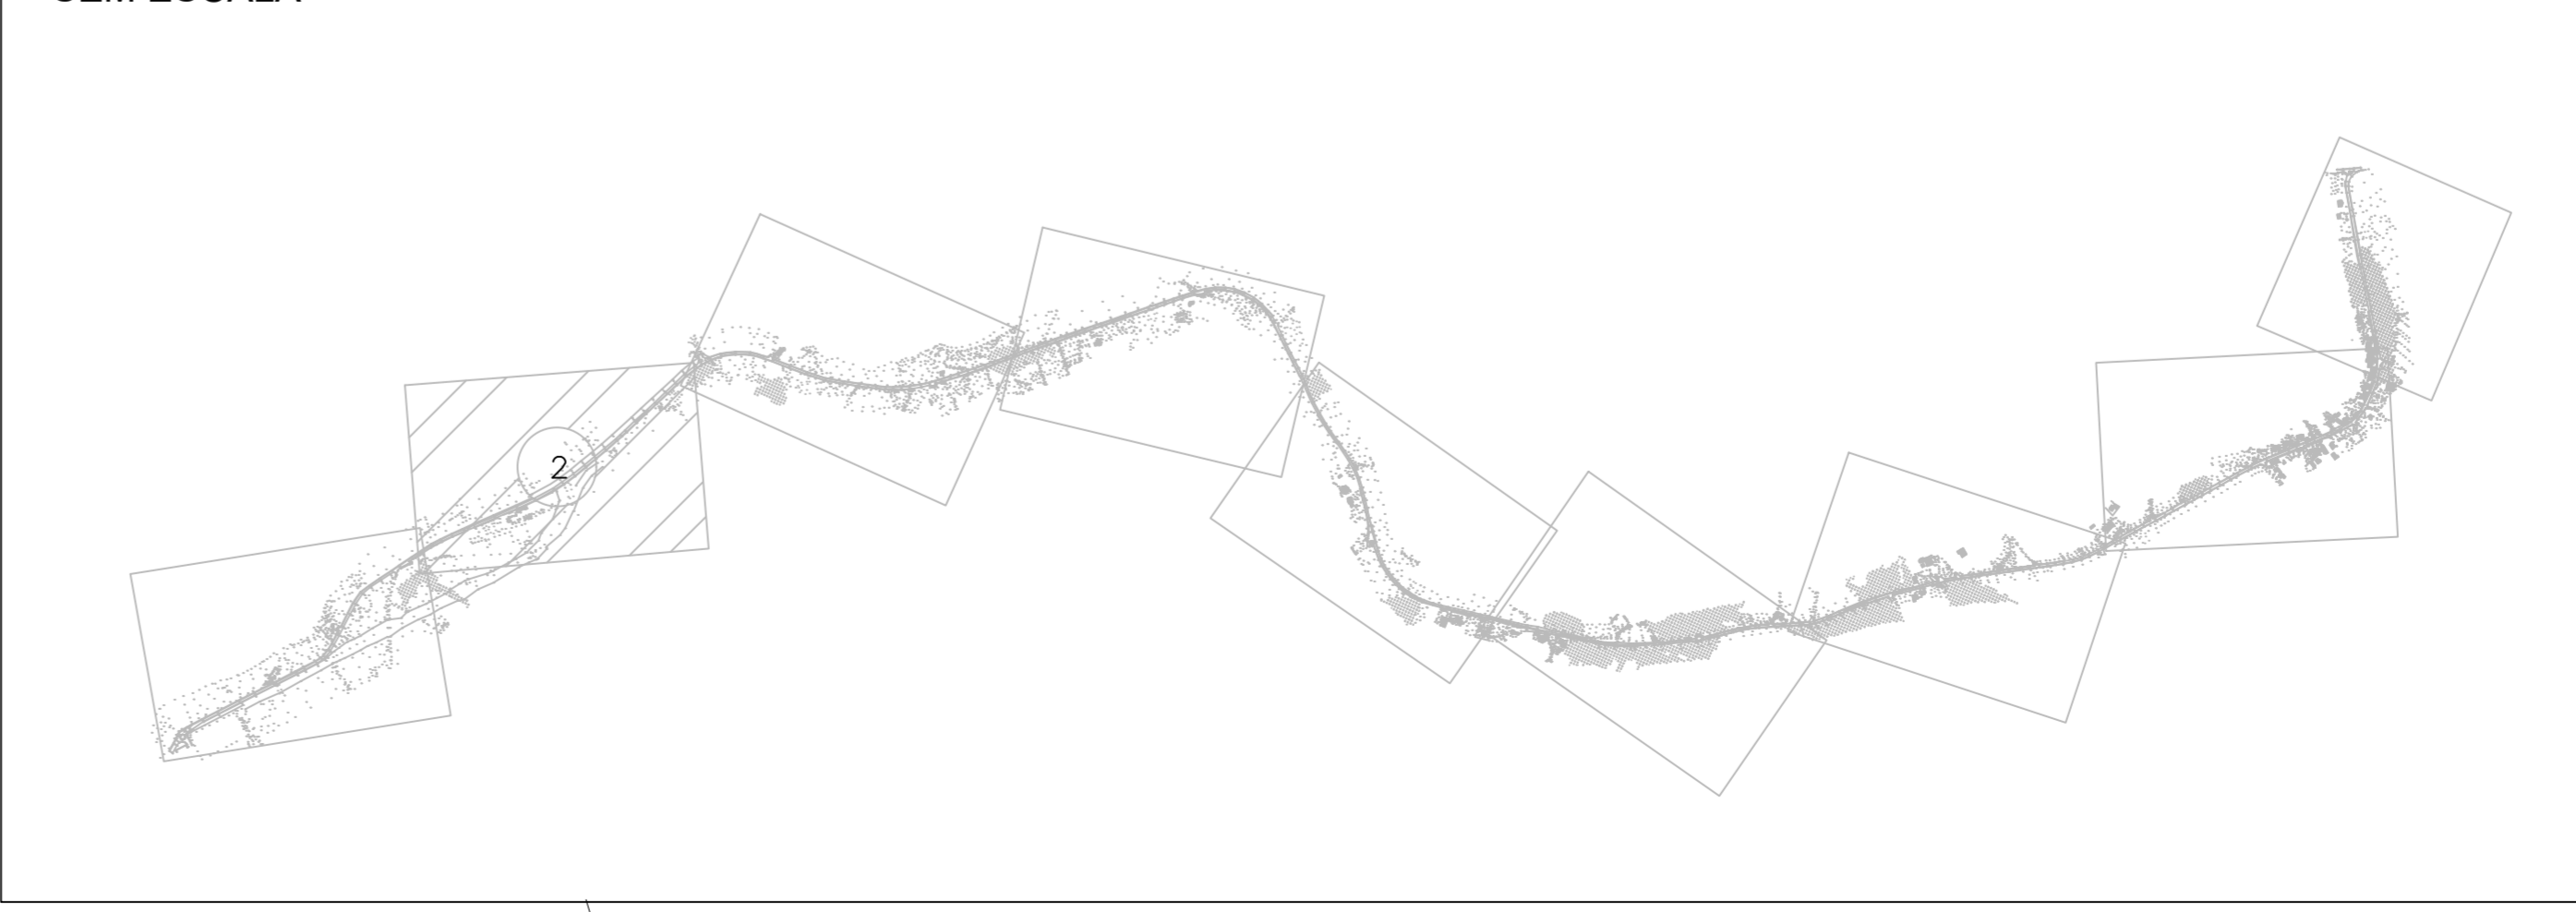

<span style="font-weight: bold; font-size: 1.2em;">Prefeitura Municipal de Pouso Alegre</span>	
<p>PROJETO</p> <p>Rua Miguel Vianna, n° 81, Sala 12 Bairro Morro Chic CEP: 37500-080 – Itajubá / MG Tel: (35) 3623-5720 www.dacengenharia.com.br</p>	<p>GERÊNCIA DE PROJETOS FELIPE G. ALEXANDRE CREA: MG-245.296/D</p> <p>COORDENAÇÃO DE PROJETOS ALOSIO CAETANO FERREIRA CREA: MG-97.132/D</p> <p>RESPONSÁVEL TÉCNICO ENGR. FLÁVIA C. BARBOSA CREA: MG-187.842/D</p> <p>PROJETO JONAS GUERRERO GONÇALVES</p> <p>DESENHO JONAS GUERRERO GONÇALVES</p>
<p>EMPREENHIMENTO <b>OBRAS DE DRENAGEM E PAVIMENTAÇÃO DA VIA DE INTERLIGAÇÃO DO INSTITUTO FISCAL-PARQUE REAL AO ALGODÃO</b></p>	
<p>ENGENHEIRO ESTRADA MUNICIPAL – BAIRRO ALGODÃO POUSO ALEGRE – MINAS GERAIS</p>	<p>DISCIPLINA <b>TOPOGRAFIA</b></p> <p>FASE DO PROJETO <b>EXECUTIVO</b></p> <p>FOLHA Nº <b>02/09</b></p>
<p>DATA INICIAL: 19/11/2021   ESCALA: 1:1000   REVISÃO: ROO   ARQUIVO: DAC-PMPA-ALG-TOP-PE-ROO.DWG</p>	