


- NOTAS:**
- COTAS EM METRO, EXCETO ONDE INDICADO;
 - CURVAS DE NÍVEL:
 - CURVAS DE NÍVEL INTERMEDIÁRIAS ESPAÇADAS DE 1,00m;
 - CURVAS DE NÍVEL MESTRAS ESPAÇADAS DE 5,00m.
 - INFORMAÇÕES DE GEORREFERENCIAMENTO:
 - SISTEMA DE REFERÊNCIA: UNIVERSAL TRANSVERSA DE MERCATOR – UTM;
 - ZONA UTM: ZONA 23 SUL;
 - DATUM DE REFERÊNCIA HORIZONTAL: SIRGAS 2000;
 - DATUM DE REFERÊNCIA VERTICAL: RASTREAMENTO GEODÉSICO;
 - EQUIPAMENTO UTILIZADO: PAR DE ANTENAS GNSS DE DUPLA FREQUÊNCIA E RTK DA MARCA STONEX, MODELOS S800 E S800A EM CONJUNTO COM LEVANTAMENTO UTILIZANDO DRONE DJI MAVIC PRO;
 - AS COTAS APRESENTADAS REFEREM-SE A ELEVAÇÕES ORTOMÉTRICAS, CALCULADAS PELO MODELO MAPGEO 2015 (IBGE).
 - PONTO DE REFERÊNCIA:
 - TIPO: MARCO DE CONCRETO;
 - COORDENADAS (ÉPOCA 2000.4):
 - LATITUDE: 7.534.987,191 m;
 - LONGITUDE: 405.204,417 m;
 - ALTITUDE ORTOMÉTRICA: 889,85 m;

LEGENDA:

	CURVA DE NÍVEL MESTRA		VEGETAÇÃO
	CURVA DE NÍVEL INTERMEDIÁRIA		EDIFICAÇÕES
	MURO		POSTE DE CONCRETO
	ESTRADA DE TERRA		POSTE DE MADEIRA
	LIMITE DA VIA		BASE
	CERCA		ÁRVORES
			CURVAS DE NÍVEL

TABELA DE COORDENADAS

PONTO	DESCRIÇÃO	ELEV.	NORTE	LESTE
01	BASE	889,85	7.534.987,191	405.204,417
5000	BASE	931,58	7.530.156,143	403.804,275

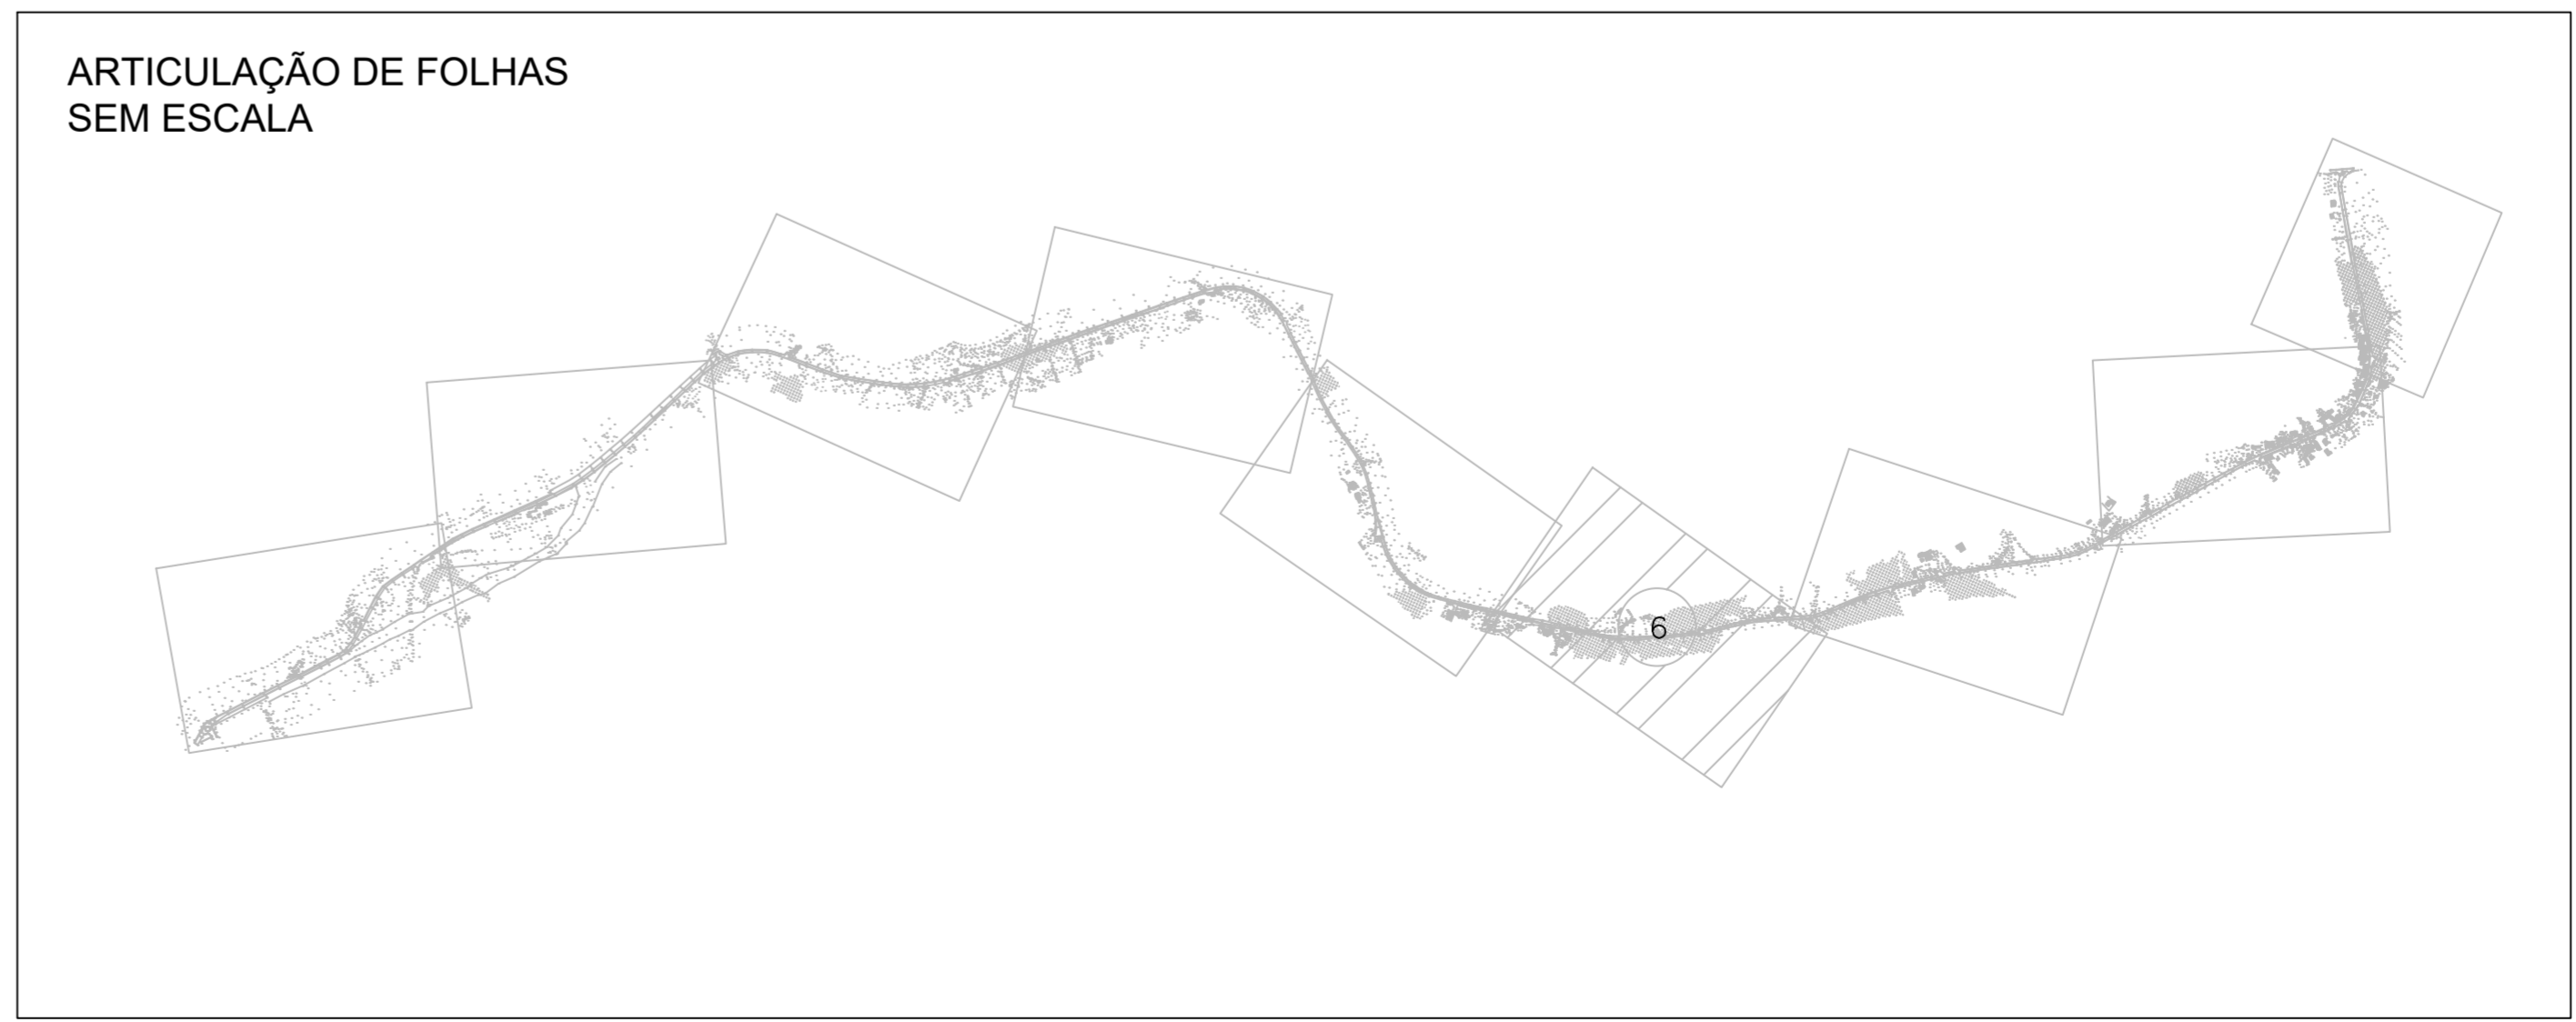

REV. 00	19/11/21	EMISSÃO INICIAL	DAC
REVISÃO:	DATA :	DESCRIÇÃO:	RESP.:
CLIENTE			
		Prefeitura Municipal de Pouso Alegre	
PROJETO	GERÊNCIA DE PROJETOS	FELIPE G. ALEXANDRE	CREA: MG-245.296/D
	COORDENAÇÃO DE PROJETOS	ALDOISO CAETANO FERREIRA	CREA: MG-97.132/D
	RESPONSÁVEL TÉCNICO	ENGR. FLAVIA C BARBOSA	CREA: MG-187.842/D
	PROJETO	JONAS GUERRERO GONÇALVES	
	DESENHO	JONAS GUERRERO GONÇALVES	
EMPREENHIMENTO			
OBRAS DE DRENAGEM E PAVIMENTAÇÃO DA VIA DE INTERLIGAÇÃO DO INSTITUTO FEDERAL-PARQUE REAL AO ALGODÃO			
ENGENHEIRO	DISCIPLINA	TOPOGRAFIA	
ESTRADA MUNICIPAL – BAIRRO ALGODÃO POUSO ALEGRE – MINAS GERAIS	FASE DO PROJETO	EXECUTIVO	
ASSUNTO	FOLHA Nº	06/09	
LEVANTAMENTO TOPOGRÁFICO CADASTRAL PLANTA BAIXA			
DATA INICIAL	ESCALA	REVISÃO	ARQUIVO
19/11/2021	1:1000	ROO	DAC-PMPA-ALG-TOP-PE-ROO.DWG