

NOTAS:

1. COTAS EM METRO, EXCETO ONDE INDICADO;
2. CURVAS DE NÍVEL:
 - 2.1. CURVAS DE NÍVEL INTERMEDIÁRIAS ESPAÇADAS DE 1,00m;
 - 2.2. CURVAS DE NÍVEL MESTRAS ESPAÇADAS DE 5,00m.
3. INFORMAÇÕES DE GEORREFERENCIAMENTO:
 - 3.1. SISTEMA DE REFERÊNCIA: UNIVERSAL TRANSVERSA DE MERCATOR – UTM;
 - 3.2. ZONA UTM: ZONA 23 SUL;
 - 3.3. DATUM DE REFERÊNCIA HORIZONTAL: SIRGAS 2000;
 - 3.4. DATUM DE REFERÊNCIA VERTICAL: RASTREAMENTO GEODÉSICO;
 - 3.5. EQUIPAMENTO UTILIZADO: PAR DE ANTENAS GNSS DE DUPLA FREQUÊNCIA E RTK DA MARCA STONEX, MODELOS S800 E S800A EM CONJUNTO COM LEVANTAMENTO UTILIZANDO DRONE DJI MAVIC PRO;
4. AS COTAS APRESENTADAS REFEREM-SE A ELEVAÇÕES ORTOMÉTRICAS, CALCULADAS PELO MODELO MAPGE0 2015 (IBGE).
5. PONTO DE REFERÊNCIA:
 - 5.1. TIPO: MARCO DE CONCRETO;
 - 5.2. COORDENADAS (ÉPOCA 2000.4):
 - 5.2.1. LATITUDE: 7.534.987,191 m;
 - 5.2.2. LONGITUDE: 405.204,417 m;
 - 5.2.3. ALTITUDE ORTOMÉTRICA: 889,85 m;


LEGENDA:

- CURVA DE NÍVEL MESTRA
- CURVA DE NÍVEL INTERMEDIÁRIA
- MURO
- - - ESTRADA DE TERRA
- LIMITE DA VIA
- CERCA
- + VEGETAÇÃO
- ▨ EDIFICAÇÕES
- POSTE DE CONCRETO
- POSTE DE MADEIRA
- 🌳 ÁRVORES
- ~ CURVAS DE NÍVEL

TABELA DE COORDENADAS

PONTO	DESCRIÇÃO	ELEV.	NORTE	LESTE
01	BASE	889,85	7.534.987,191	405.204,417
5000	BASE	931,58	7.530.156,143	403.804,275

ARTICULAÇÃO DE FOLHAS SEM ESCALA

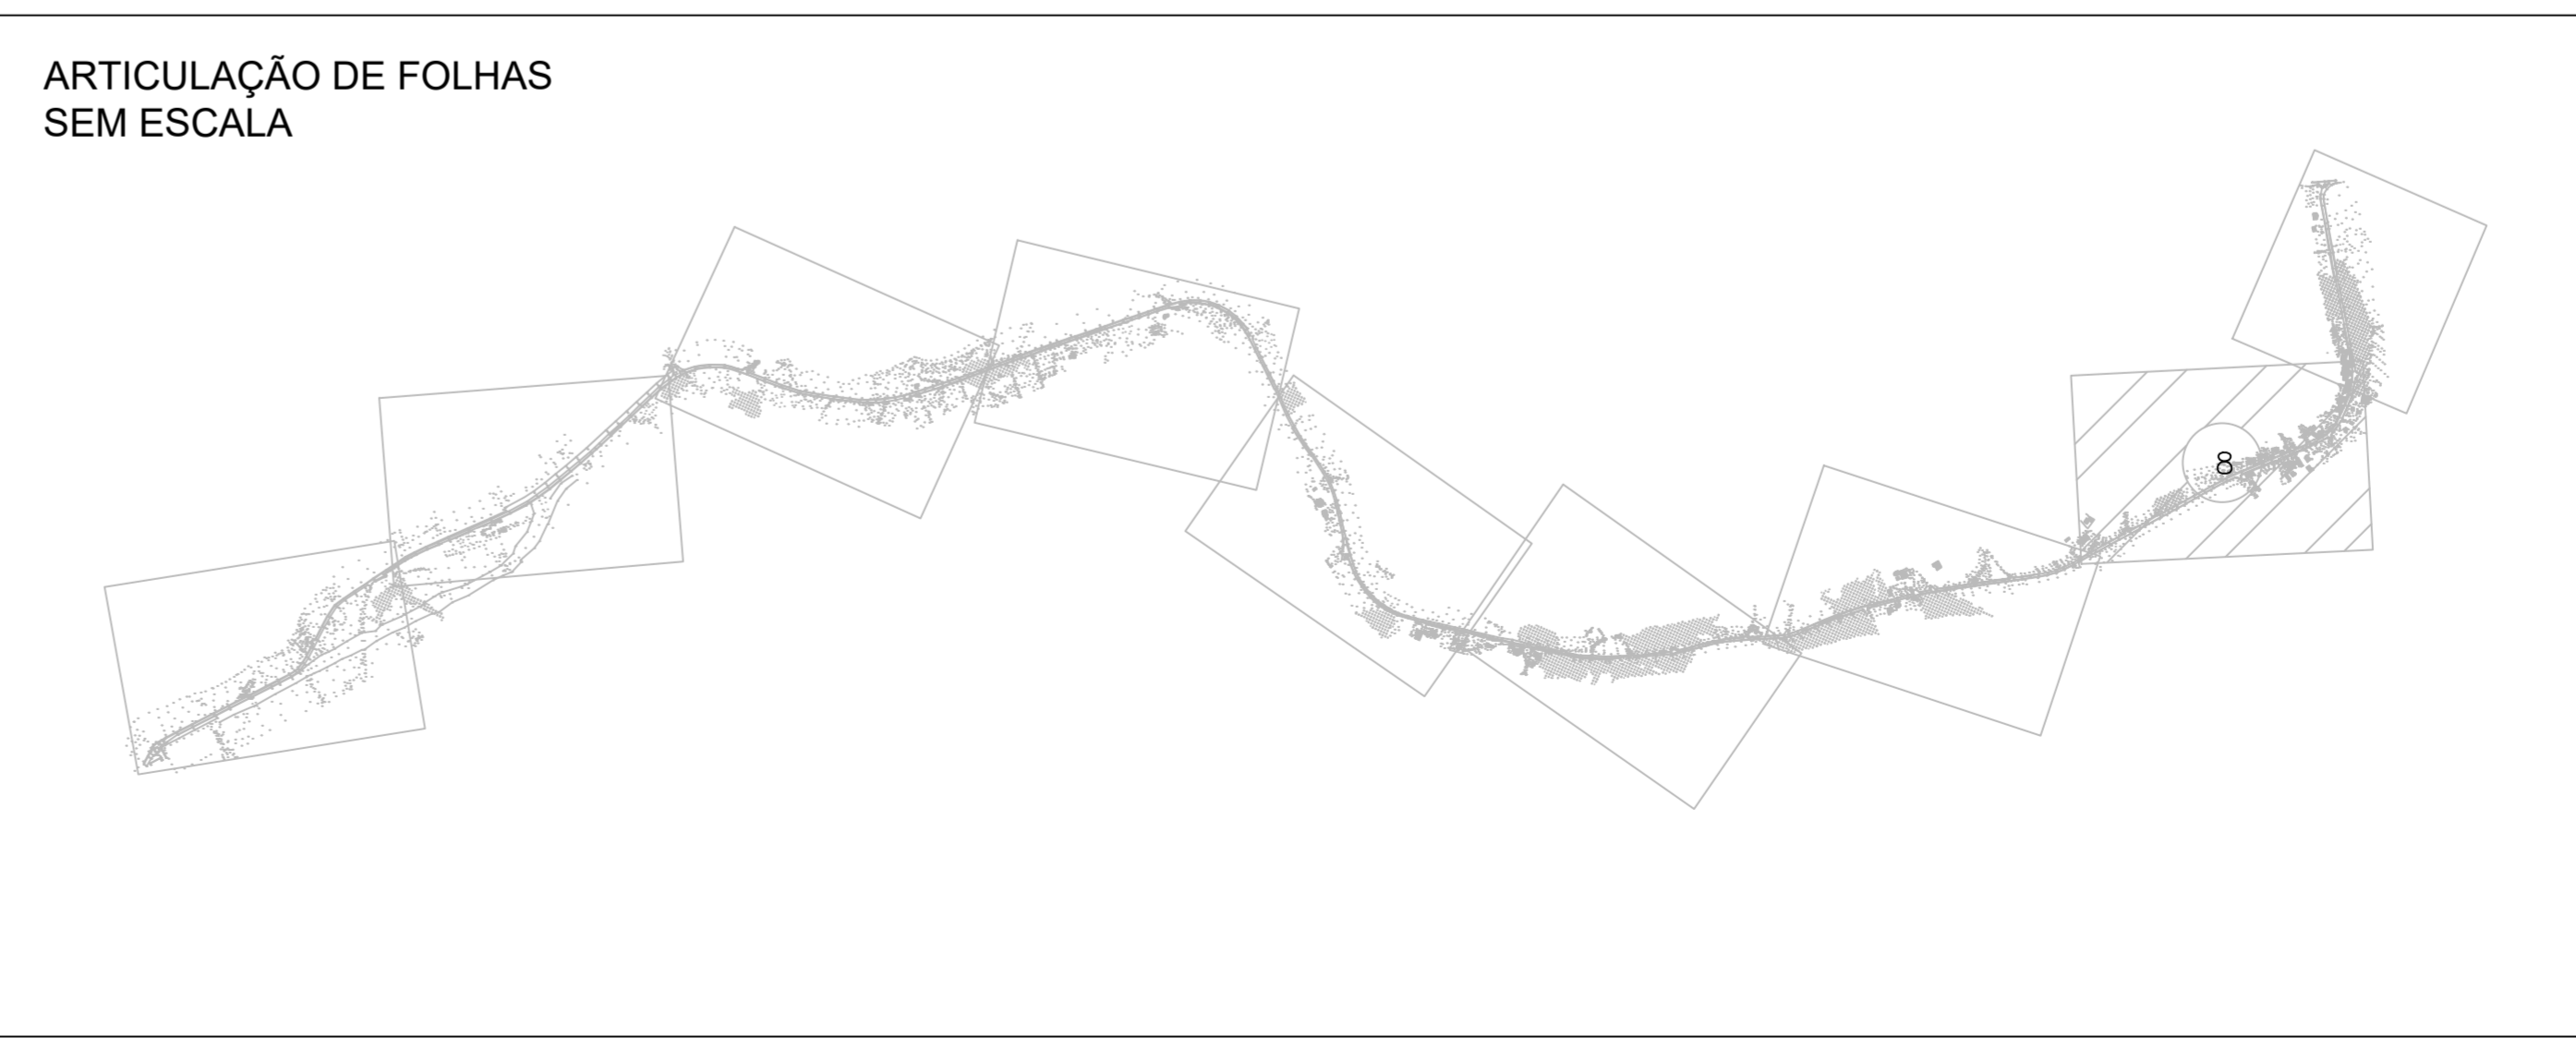

<p>REV. 00 19/11/21 EMISSÃO INICIAL</p> <p>REVISÃO: DATA : DESCRIÇÃO:</p> <p>CLIENTE</p>	<p style="text-align: center;"> Prefeitura Municipal de Pouso Alegre </p>
<p>DAC engenharia</p> <p>Rua Miguel Vianna, n° 81, Sala 12 Bairro Morro Chic CEP: 37500-080 – Itajubá / MG Tel: (35) 3623-5720 www.dacengenharia.com.br</p>	<p>GERÊNCIA DE PROJETOS FELIPE G. ALEXANDRE CREA: MG-245.296/D</p> <p>COORDENAÇÃO DE PROJETOS ALOSIO CAETANO FERREIRA CREA: MG-97.132/D</p> <p>RESPONSÁVEL TÉCNICO ENGR. FLAVIA C BARBOSA CREA: MG-187.842/D</p> <p>PROJETO JONAS GUERRERO GONÇALVES</p> <p>DESENHO JONAS GUERRERO GONÇALVES</p>
<p>EMPREENHAMENTO OBRAS DE DRENAGEM E PAVIMENTAÇÃO DA VIA DE INTERLIGAÇÃO DO INSTITUTO FEDERAL-PARQUE REAL AO ALGODÃO</p>	
<p>ENGENHEIRO ESTRADA MUNICIPAL – BAIRRO ALGODÃO POUSO ALEGRE – MINAS GERAIS</p> <p>ASSUNTO LEVANTAMENTO TOPOGRÁFICO CADASTRAL PLANTA BAIXA</p>	<p>DISCIPLINA TOPOGRAFIA</p> <p>FASE DO PROJETO EXECUTIVO</p> <p>FOLHA Nº. 08/09</p>
<p>DATA INICIAL ESCALA REVISÃO ARQUIVO 19/11/2021 1:1000 ROO DAC-PMPA-ALG-TOP-PE-ROO.DWG</p>	