




CORTE AA
Escala: 1:100

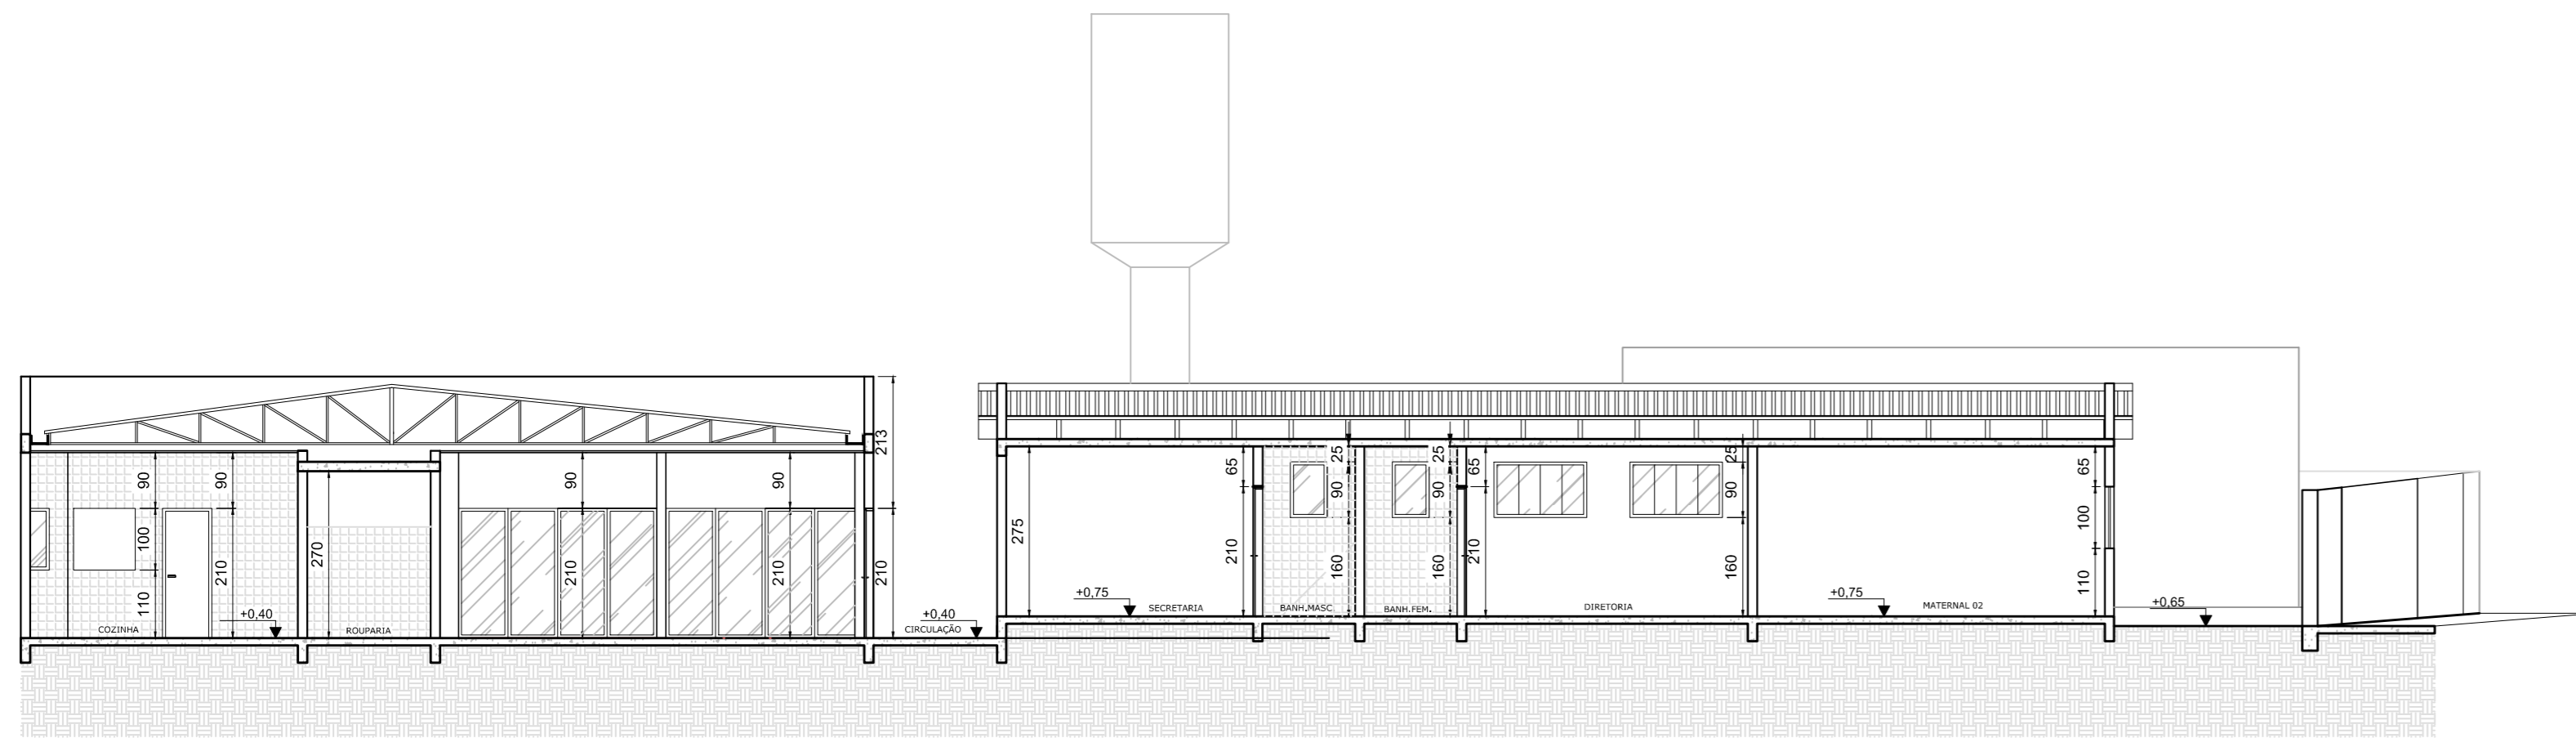

CORTE BB
Escala: 1:100

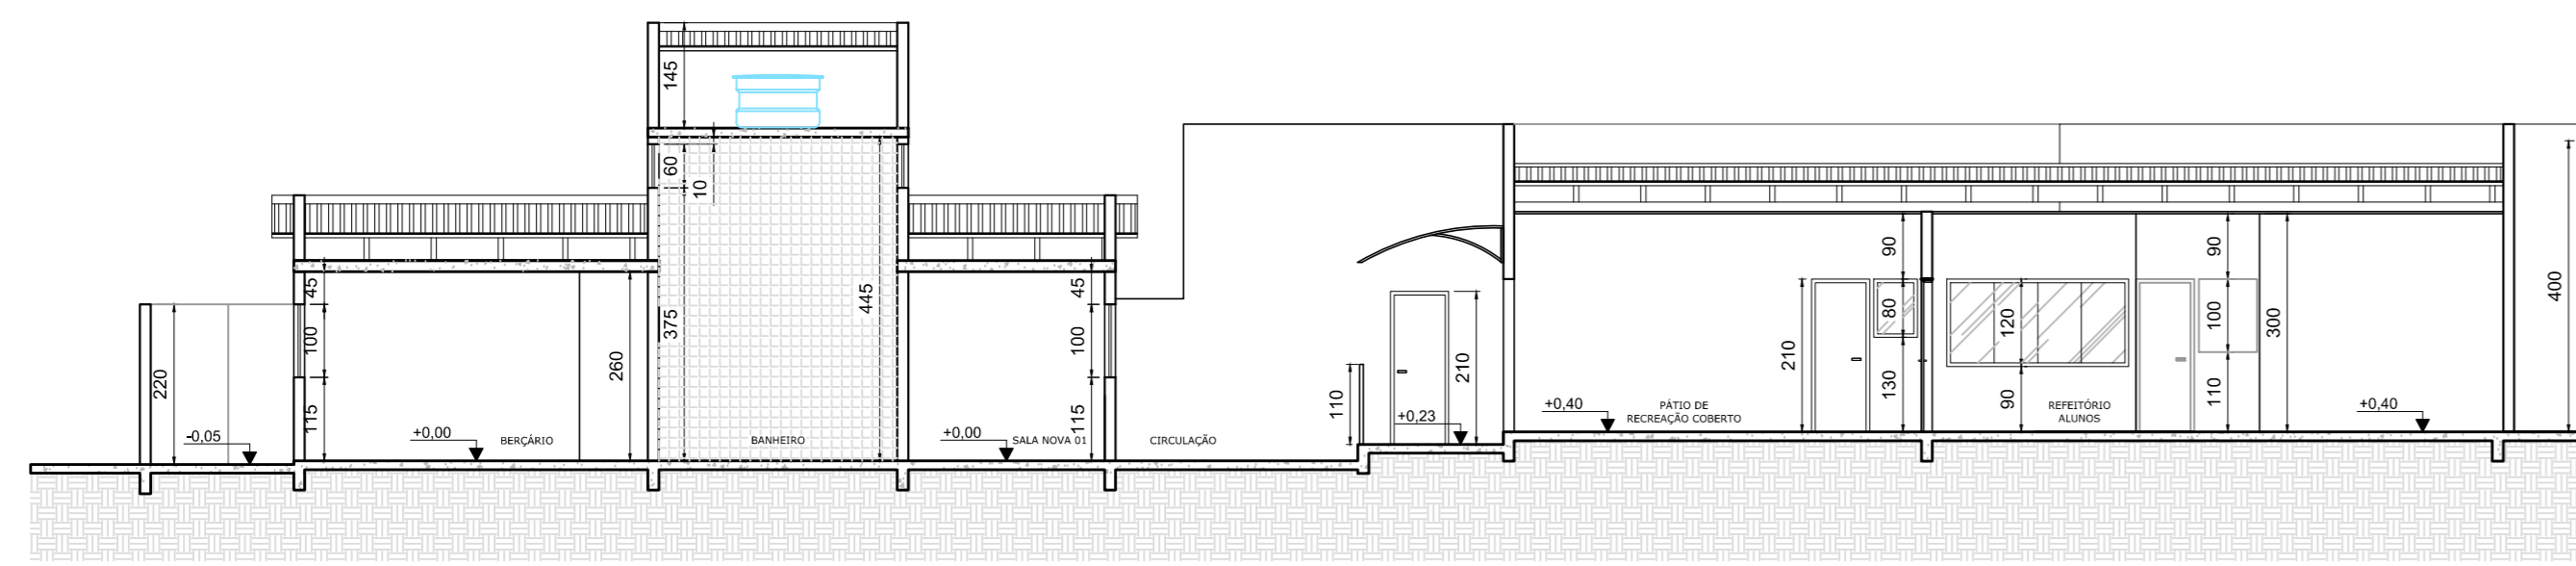


CORTE CC
Escala: 1:100

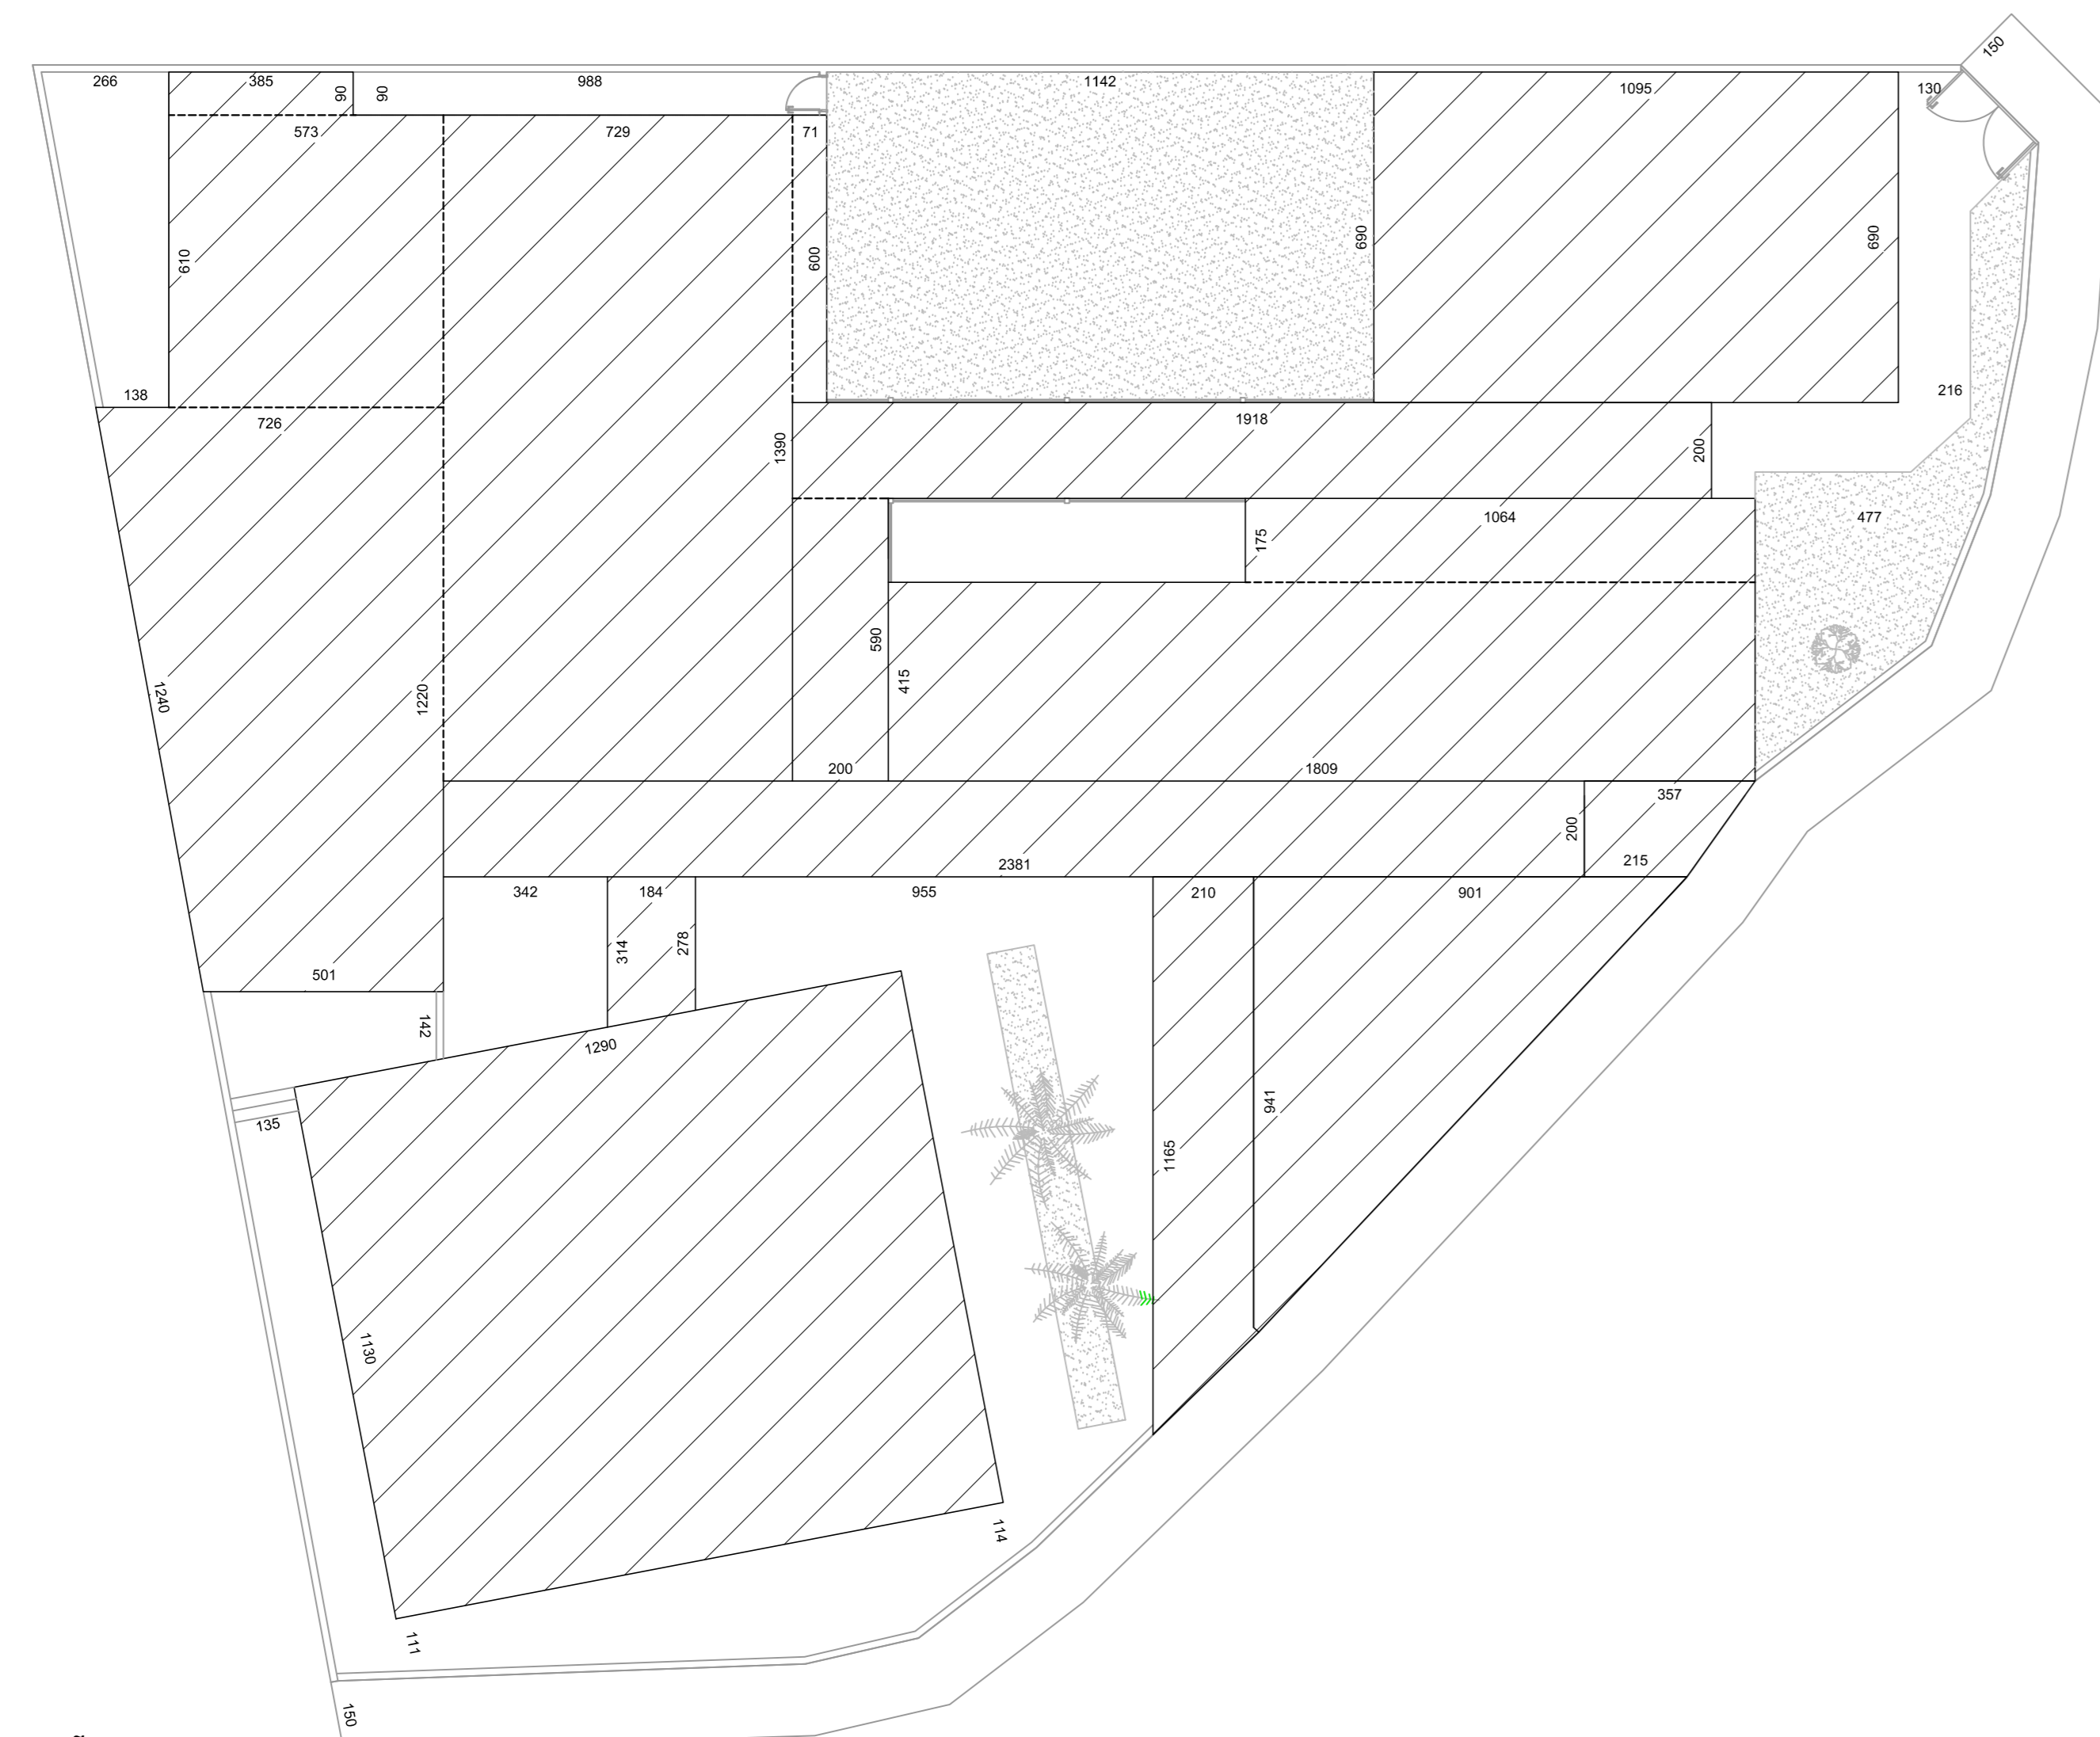

LOCAÇÃO
Escala: 1:200



COBERTURA
Escala: 1:100

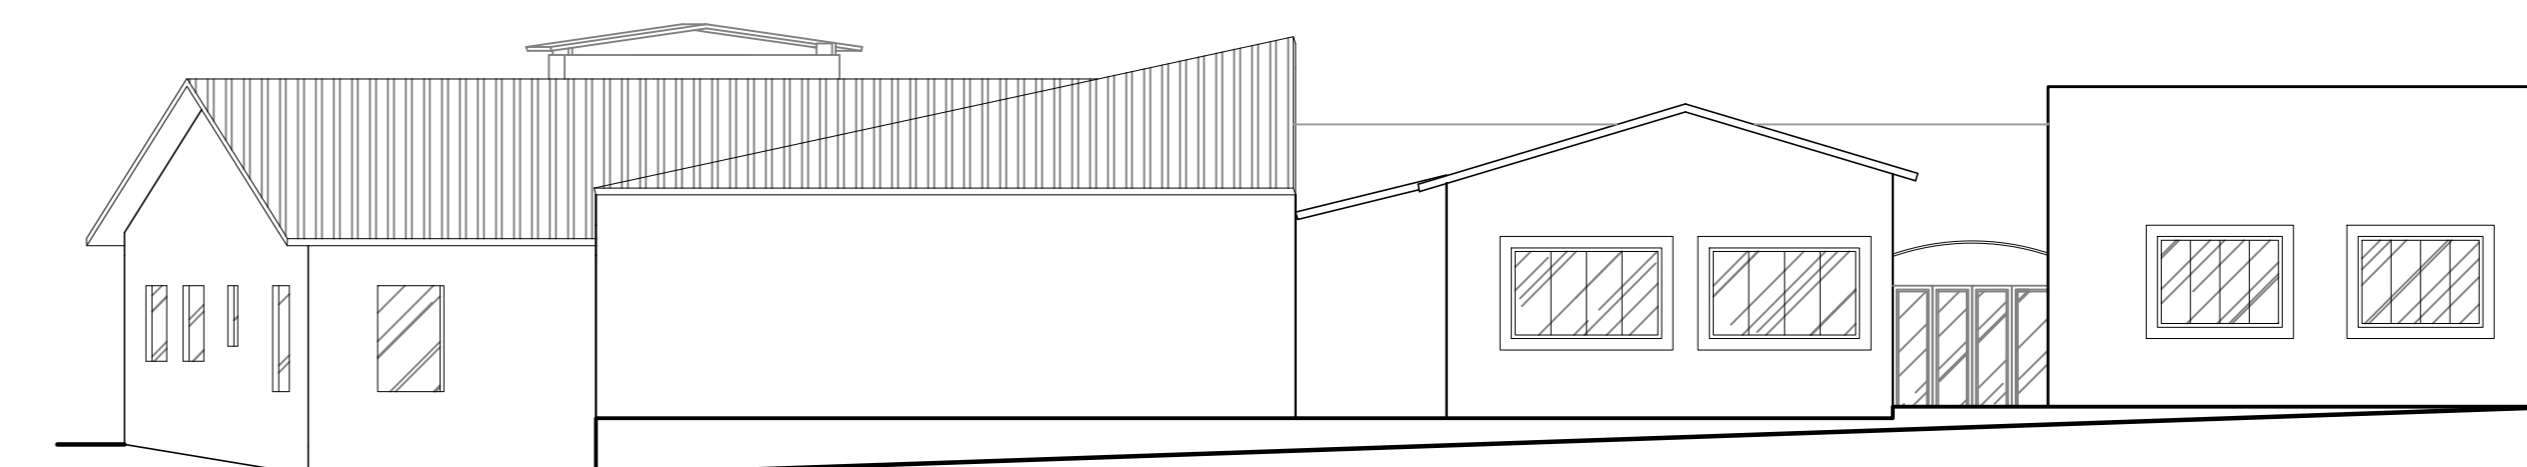

FACHADA
Escala: 1:100



LEGENDA:
FORRO EM DRYWALL
LAJE EM CONCRETO ARMADO

PLANTA DE FORRO
Escala: 1:150

- NOTAS:
1. COTAS EM CENTÍMETROS, E NÍVEIS EM METROS;
2. CONFERIR MEDIDAS NO LOCAL.
3. OS DETALHES CONSTRUTIVOS ESTÃO APRESENTADOS NO MEMORIAL DESCRITIVO.

REV. 01	02/08/19	ATENDIMENTO AO RELATORIO DE ANALISE	DAC
REV. 00	05/07/19	EMISSÃO INICIAL	DAC
REVISÃO:	DATA:	DESCRIÇÃO:	RESP.:

CLIENTE:



PROJETO	ENFERMEIRO	ENFERMEIRO	ENFERMEIRO
DAC Engenharia	DRS DE SUELA SILVA	ALDO CAETANO FERRERA	ENY CIVIL FLAVIA C. BARROSA
Rua Miguel Vianna, nº 81, Sala 12 Bairro Manoel Chic CEP: 37500-080 - Itajubá / MG Tel: (35) 3623-5720 www.dacengenharia.com.br	CREA: MG-127.216/D	CREA: MG-97.132/D	CREA: MG-197.842/D

REFORMA E AMPLIAÇÃO DA CEIM ANNA VIANNA DE ANDRADE		DISCIPLINA
RUA CORONEL BRITO FILHO, Nº 621 - BAIRRO FÁTIMA I POUSO ALEGRE - MINAS GERAIS		ARQUITETÔNICO
CORTES, COBERTURA E LOCAÇÃO FACHADA E PLANTA DE FORRO		EXECUTIVO
FOLHA Nº		02/02