DETALHE 01 – CAPTOR FRANKLIN COM MASTRO

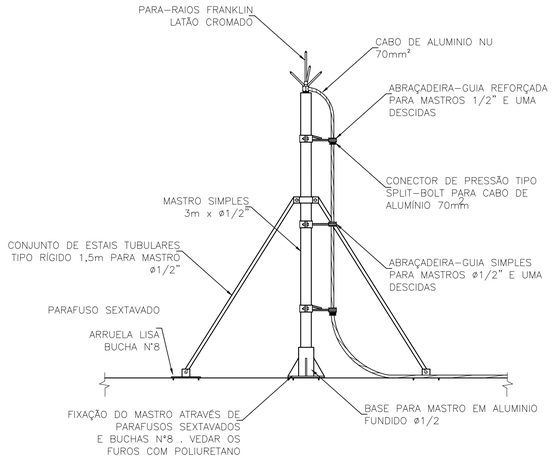

DETALHE 02: FIXAÇÃO DO CABO DE COBRE COM PRESILHAS DE LATÃO EM TELHA DE FIBROCIMENTO

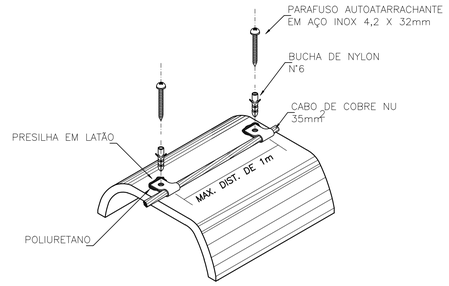

DETALHE 03: CAIXA DE INSPEÇÃO 30X30 CM

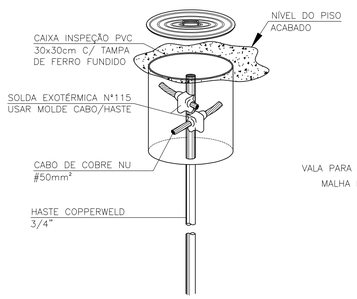

DETALHE 04: VALA DE ATERRAMENTO

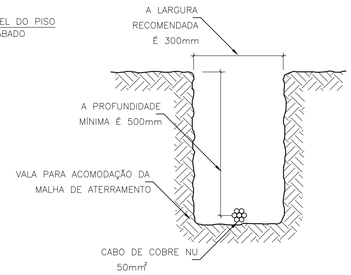

DETALHE 05: SOLDAS EXOTÉRMICAS

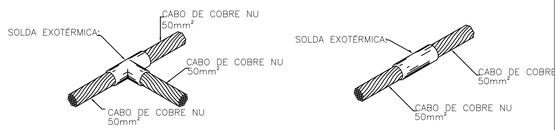

LEGENDA

SIMBOLO	DESCRIÇÃO
	CAPTOR TIPO FRANKLIN AÉREO EM LATÃO CROMADO
	CABO DE COBRE NU 35 mm², USADO NA CAPTAÇÃO.
	CABO DE COBRE NU 50mm², USADO NO ATERRAMENTO.
	CX. DE INSPEÇÃO Ø300mm+ HASTE DE ATERRAMENTO COPPERWELD 5/8" X 3000mm
CI-H12	IDENTIFICAÇÃO CAIXAS DE INSPEÇÃO
	CAIXA DE EQUALIZAÇÃO EMBUTIDA NA ALVENARIA PARA 11 TERMINAIS - H=0,30m DO PISO ACABADO
CD 01	IDENTIFICAÇÃO DO CONDUTOR DE DESCIDA EM COBRE NU 35 mm², EM ELETRODUTO PVC RÍGIDO DN32

DETALHE 06: CAIXA DE EQUALIZAÇÃO (TAP)

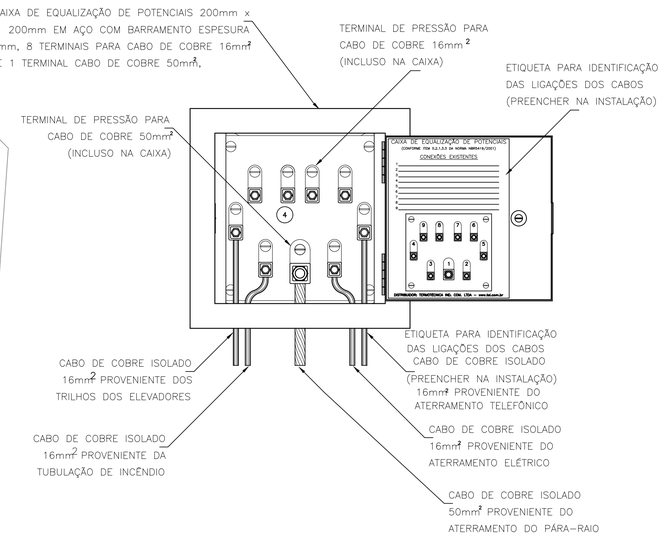

NOTAS PARA O SISTEMA ESTRUTURAL DO SPDA

1. O SISTEMA DE PROTEÇÃO PROJETADO CONSISTE NA COLOCAÇÃO DE CAPTORES TIPO FRANKLIN ISOLADOS, QUE DEVEM SER INTERLIGADOS DE MANEIRA A ASSEGURAR A DIVISÃO DE CORRENTE EM PELO MENOS DOIS CAMINHOS;
2. TODAS AS ESTRUTURAS METÁLICAS NO TOPO DA EDIFICAÇÃO DEVERÃO SER INTERLIGADAS AO SPDA; OS CABOS DE COBRE DO SPDA DEVEM SER FIXADOS À ESTRUTURA A CADA 1 METRO NA HORIZONTAL E NA VERTICAL;
3. AS DESCIDAS SERÃO EXECUTADAS EM CABOS DE COBRE NU E PROTEGIDAS POR ELETRODUTO DE PVC RÍGIDO;
4. OS CABOS DE COBRE NU DAS DESCIDAS NÃO PODERÃO SER EMENDADOS;
5. O SISTEMA DEVERÁ TER UMA MANUTENÇÃO PREVENTIVA ANUAL E SEMPRE QUE ATINGIDO POR DESCARGAS ATMOSFÉRICAS PARA VERIFICAR EVENTUAIS IRREGULARIDADES E GARANTIR A EFICIÊNCIA DO SPDA;
6. PARA CADA DESCIDA DEVERÁ SER INSTALADA UMA HASTE DE ATERRADMENTO TIPO "COPPERWELD" 3/4" X 3,00M (ALTA CAMADA) ACOMPANHADA DE UMA CAIXA DE INSPEÇÃO, E INTERLIGADAS A 50 CM ABAIXO DO SOLO COM CABO DE COBRE NU #50MM2 ATRAVÉS DE SOLDAS EXOTÉRMICAS;
7. PARA A JUNÇÃO DE METAIS DIFERENTES UTILIZAR CONEXÕES BIMETÁLICAS;
8. MATERIAIS FERROSOS EXPOSTOS, UTILIZADOS EM UMA INSTALAÇÃO DE SPDA, DEVEM SER GALVANIZADOS À QUENTE;
9. QUAISQUER ELEMENTOS CONDUTORES EXPOSTOS, ISTO É, QUE DO PONTO DE VISTA FÍSICO POSSAM SER ATINGIDOS PELOS RAIOS, DEVEM SER CONSIDERADOS COMO PARTE DO SPDA;
10. ELEMENTOS CONDUTORES EXPOSTOS QUE NÃO POSSAM SUPORTAR O IMPACTO DIRETO DO RAIO DEVEM SER DISPOSTOS NO INTERIOR DA ZONA DE PROTEÇÃO DE CAPTORES ESPECÍFICOS, INTEGRADOS AO SPDA, QUE PODEM SER: HASTES GALVANIZADAS À FOGO E/OU CABOS DE COBRE NU ESTICADOS;
11. A CONTINUIDADE ELÉTRICA ENTRE AS DIVERSAS PARTES DEVE SER EXECUTADA DE MODO QUE ASSEGURE DURABILIDADE;
12. OS ELEMENTOS NÃO METÁLICOS ACIMA OU SOBRE O ELEMENTO METÁLICO PODEM SER EXCLUÍDOS DO VOLUME A PROTEGER (EM TELHAS DE FIBROCIMENTO, O IMPACTO DO RAIO OCORRE HABITUALMENTE SOBRE OS ELEMENTOS METÁLICOS DE FIXAÇÃO);
13. NO NIVEL DO PVTO, TÉRREO DEVERÁ SER INSTALADA PELO MENOS 01 CAIXA DE EQUALIZAÇÃO DE POTENCIAIS DE MALHA DE ATERRAMENTO DO SPDA COM O ATERRAMENTO ELÉTRICO, TELEFÔNICO, PRUMADA DE INCÊNDIO.

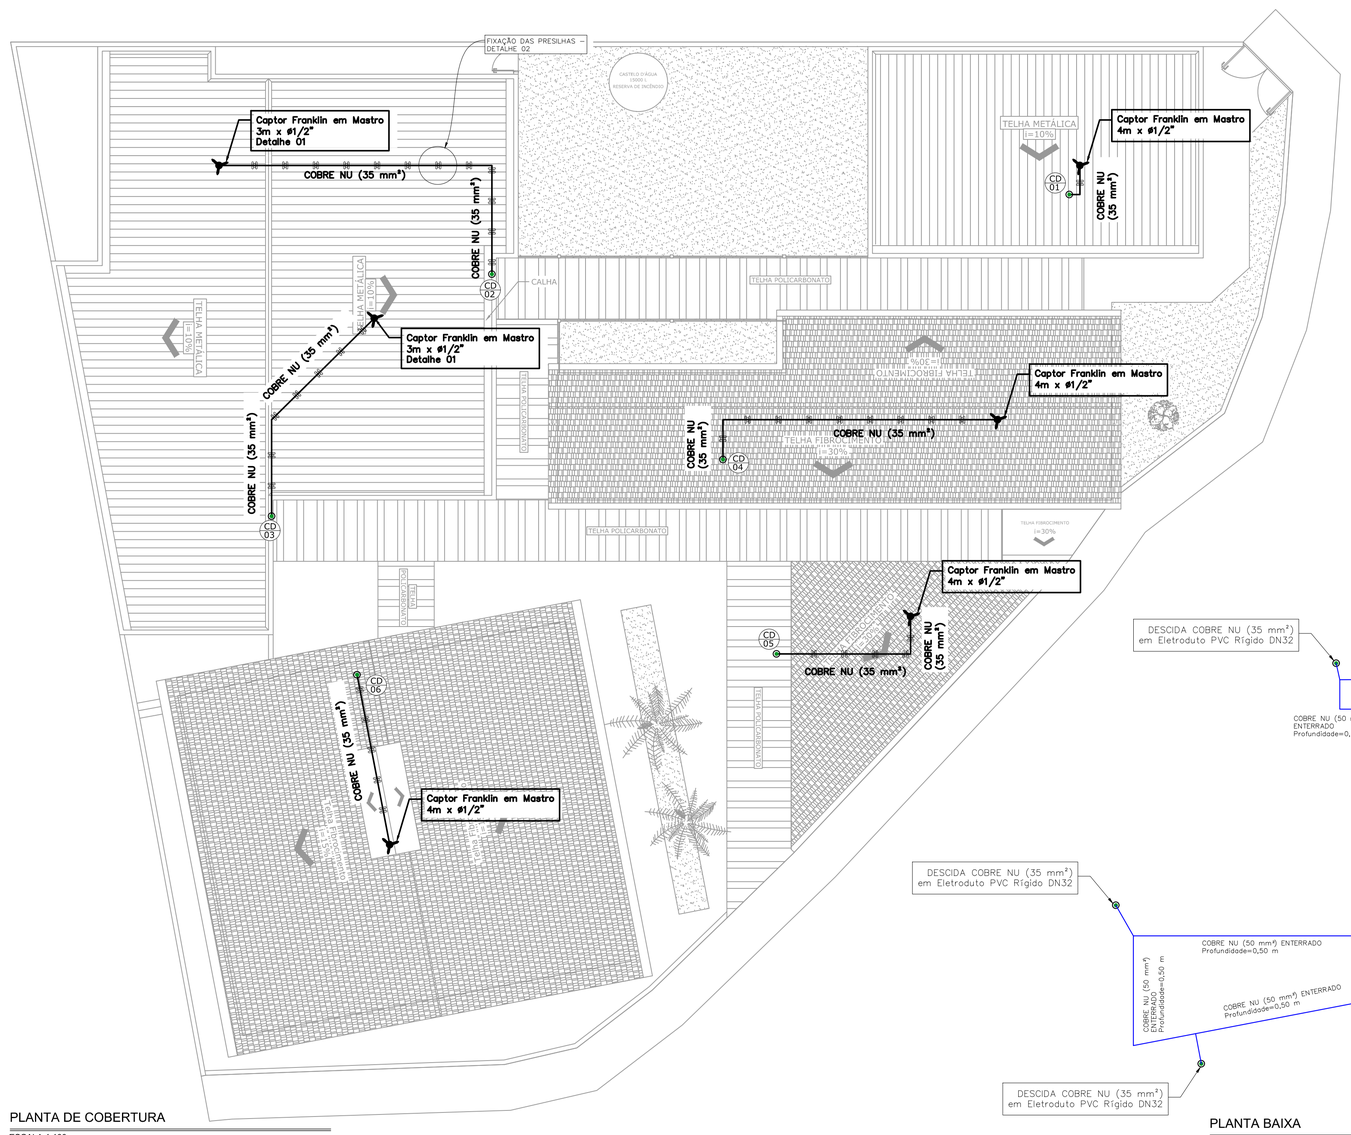

PLANTA DE COBERTURA

ESCALA 1:100

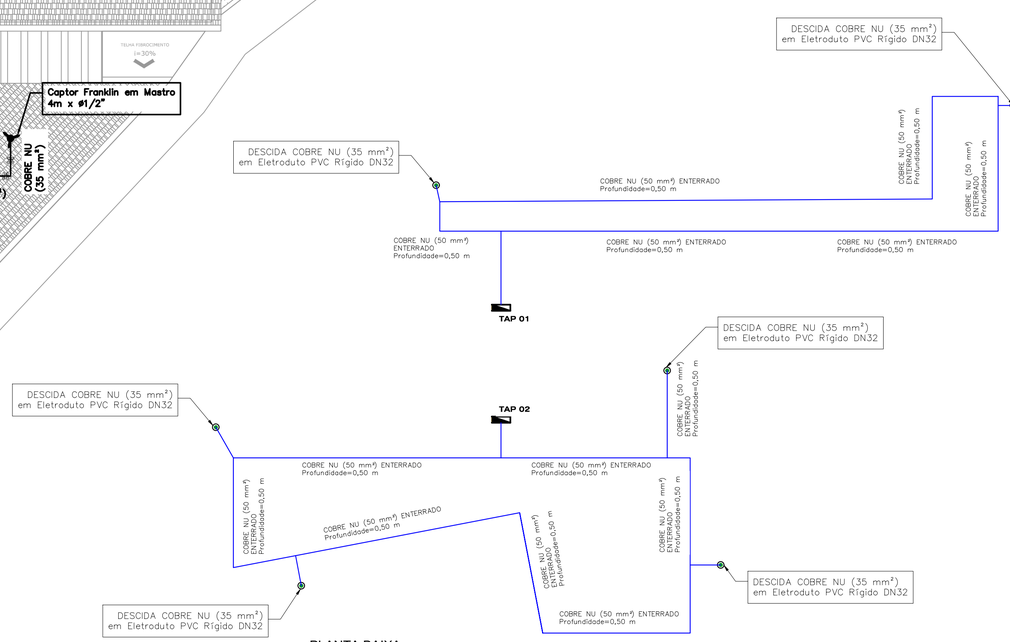

PLANTA BAIXA

ESCALA 1:100

REVISÃO:	DATA :	DESCRIÇÃO:	RESP.:
REV. 01	02/08/19	ATENDIMENTO AO RELATÓRIO DE ANÁLISE	DAC
REV. 00	12/06/19	EMISSÃO INICIAL	DAC

CLIENTE

Prefeitura Municipal de Pouso Alegre

PROJETO

DAC engenharia

Rua Miguel Vianna, n° 81, Sala 12
Bairro Morro Chic
CEP: 37500-080 – Itajubá / MG
Tel: (35) 3623-5720
www.dacengenharia.com.br

GERÊNCIA DE PROJETOS: DENIS DE SOUZA SILVA — CREA: MG-127.216/D

COORDENAÇÃO DE PROJETOS: ALOISIO CAETANO FERREIRA — CREA: MG-97.132/D

RESPONSÁVEL TÉCNICO: ENG°. CIVIL FLÁVIA C. BARBOSA — CREA: MG-187.842/D

PROJETO: FABIANA YOSHINAGA TONHOLO SILVA

DESENHO: FABIANA YOSHINAGA TONHOLO SILVA

EMPREENDIMENTO

REFORMA E AMPLIAÇÃO DO CEIM ANNA VIANA DE ANDRADE

ENDEREÇO

RUA CORONEL BRITO FILHO, Nº 621 – BAIRRO FÁTIMA I
POUSO ALEGRE – MINAS GERAIS

DISCIPLINA: SPDA

ASSUNTO

PROJETO EXECUTIVO SPDA
PLANTA BAIXA – CAPTAÇÃO E ATERRAMENTO

FASE DO PROJETO: EXECUTIVO

FOLHA Nº: ÚNICA

DATA INICIAL	ESCALA	REVISÃO	ARQUIVO
02/08/2019	1:100	R01	DAC-PMPA-ANA-PE-SPDA-01-R01.DWG