


**PROJETO ARQUITETÔNICO UNIDADE BÁSICA DE SAÚDE ÁRVORE GRANDE  
ESCALA INDICADA**

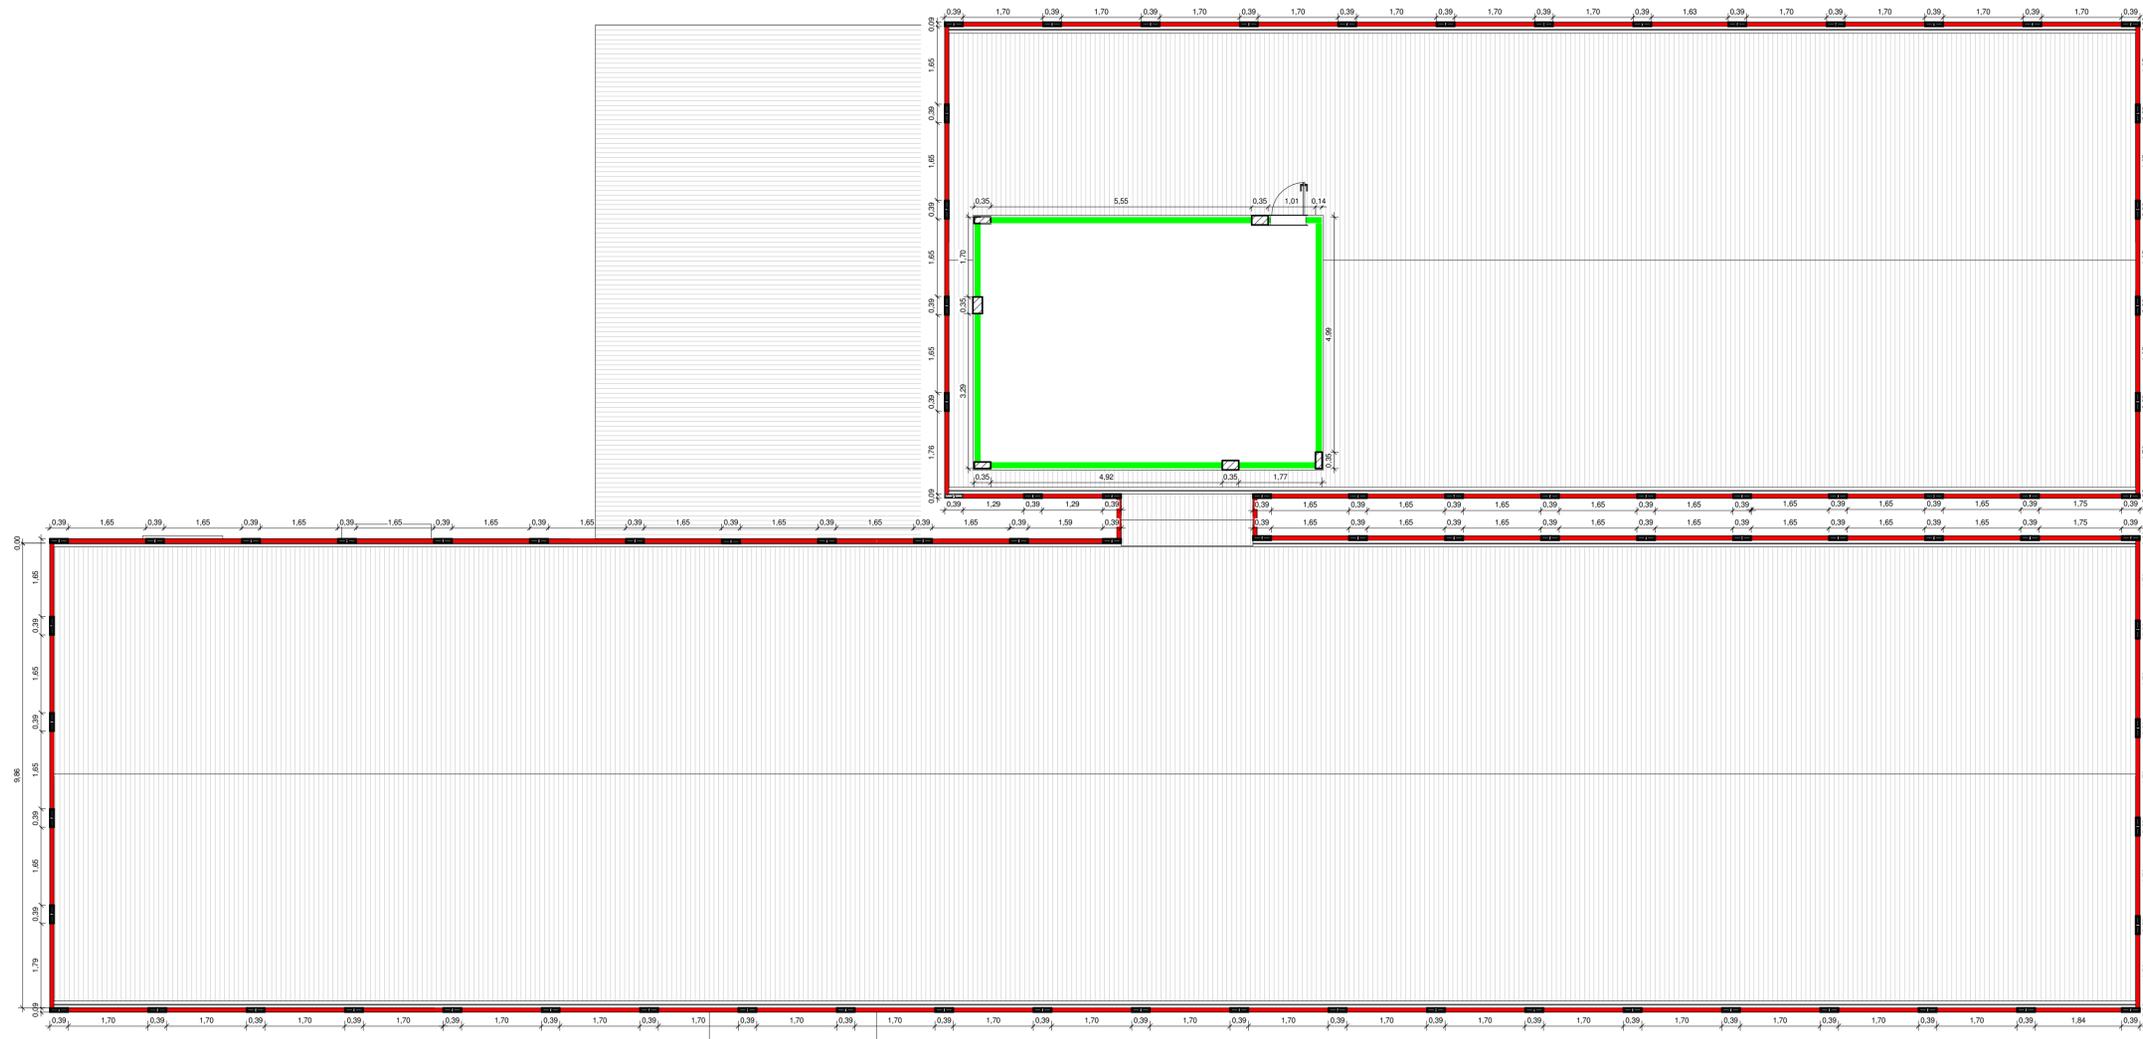

**LEGENDA**  
 ■ BLOCO DE CONCRETO PREENCHIDO COM GRALUTE E DUAS BARRAS DE AÇO Ø DE 8mm H= 100 cm  
 ■ BLOCO DE CONCRETO DE 60X190X190 ASSENTADO COM ARGAMASSA H= 100cm  
 ■ BLOCO CERÂMICO 14X19X19 ASSENTADO COM ARGAMASSA H= 305 cm

**1** PLANTA DE ALVENARIA PAV. COBERTURA  
1 : 75

**NOTAS:**

- VERIFICAR DETALHES CONSTRUTIVOS PERTINENTES NAS PRANCHAS DE DETALHAMENTO;
- ALTERAÇÕES NESTE PROJETO SOMENTE COM AUTORIZAÇÃO EXPRESSA DA EMPRESA PROJETISTA.
- CONSIDERAR PEITORIS PARA TODAS AS JANELAS EM GRANITO;
- CONSIDERAR SOLEIRAS PARA AS PORTAS DE ENTRADA EM GRANITO;
- DETALHES DO MURO SE ENCONTRAM NO PROJETO ESTRUTURAL;
- ALVENARIA DA PLATIBANDA AMARRADA POR CINTA SUPERIOR EM BLOCO DE CONCRETO EM FORMATO U;
- REALIZAR EMBOÇO COM ADITIVO IMPERMEABILIZANTE EM TODAS AS PAREDES DOS VESTIÁRIOS;
- APLICAR RESINA ACRÍLICA IMPERMEABILIZANTE NAS FACES DAS PAREDES INDICADAS NA PLANTA DE PAGINAÇÃO CONSIDERANDO REGIÕES DE PIAS H = 1,20 M E BOX DOS VESTIÁRIOS H = 1,80 M. ALÉM DE TODO O PERÍMETRO COM H = 0,30 M E AS ÁREAS DE PISO;
- EXECUTAR REGULARIZAÇÃO/CONTRAPISO DE TODAS AS ÁREAS MOLHADAS COM ADITIVO IMPERMEABILIZANTE.

**REFERÊNCIAS:**

- PLANILHA DE QUANTITATIVOS
- MEMORIAL DESCRITIVO E ESPECIFICAÇÕES TÉCNICAS

REV. 00	29/11/21	EMISSÃO INICIAL	DAC
REVISÃO:	DATA :	DESCRIÇÃO:	RESP.:



 Rua Miguel Vianna, nº 81, Sala 12 Bairro Morro Chic CEP: 37500-080 - Itajubá / MG Tel: (35) 3623-5720 www.dacengenharia.com.br	GERÊNCIA DO PROJETO:	PEDRO HENRIQUE JUSTINIANO	ENC° CIVIL
	COORDENAÇÃO DE PROJETOS:	ALDOÍSO CAETANO FERREIRA	CREA: MG-97.132/D
	RESPONSÁVEL TÉCNICO:	ENC° CIVIL FLÁVIA C. BARBOSA	CREA: MG-187.842/D
	DESENHO:	ENC° CIVIL DALIANI CAROLINA PEREIRA	

<b>EMPRESAMENTO</b>	
CONSTRUÇÃO DA UBS ÁRVORE GRANDE	
EMPRESA:	RUA EDUARDO SOUZA GOUVEIA, B. JARDIM OLÍMPICO POUSO ALEGRE - MINAS GERAIS
DISCIPLINA:	ARQUITETÔNICO
ASSINTO:	PLANTA DE ALVENARIA PAV. COBERTURA
FASE DO PROJETO:	EXECUTIVO
FOLHA Nº:	05/11
DATA INICIAL:	29/11/21
INDICADA:	INDICADA
REVISÃO:	REV.00
APROVADO:	DAC-PMPA-ARG-PE-ARQ-ROD.RVT