




**PROJETO ARQUITETÔNICO UNIDADE BÁSICA DE SAÚDE ÁRVORE GRANDE
ESCALA INDICADA**

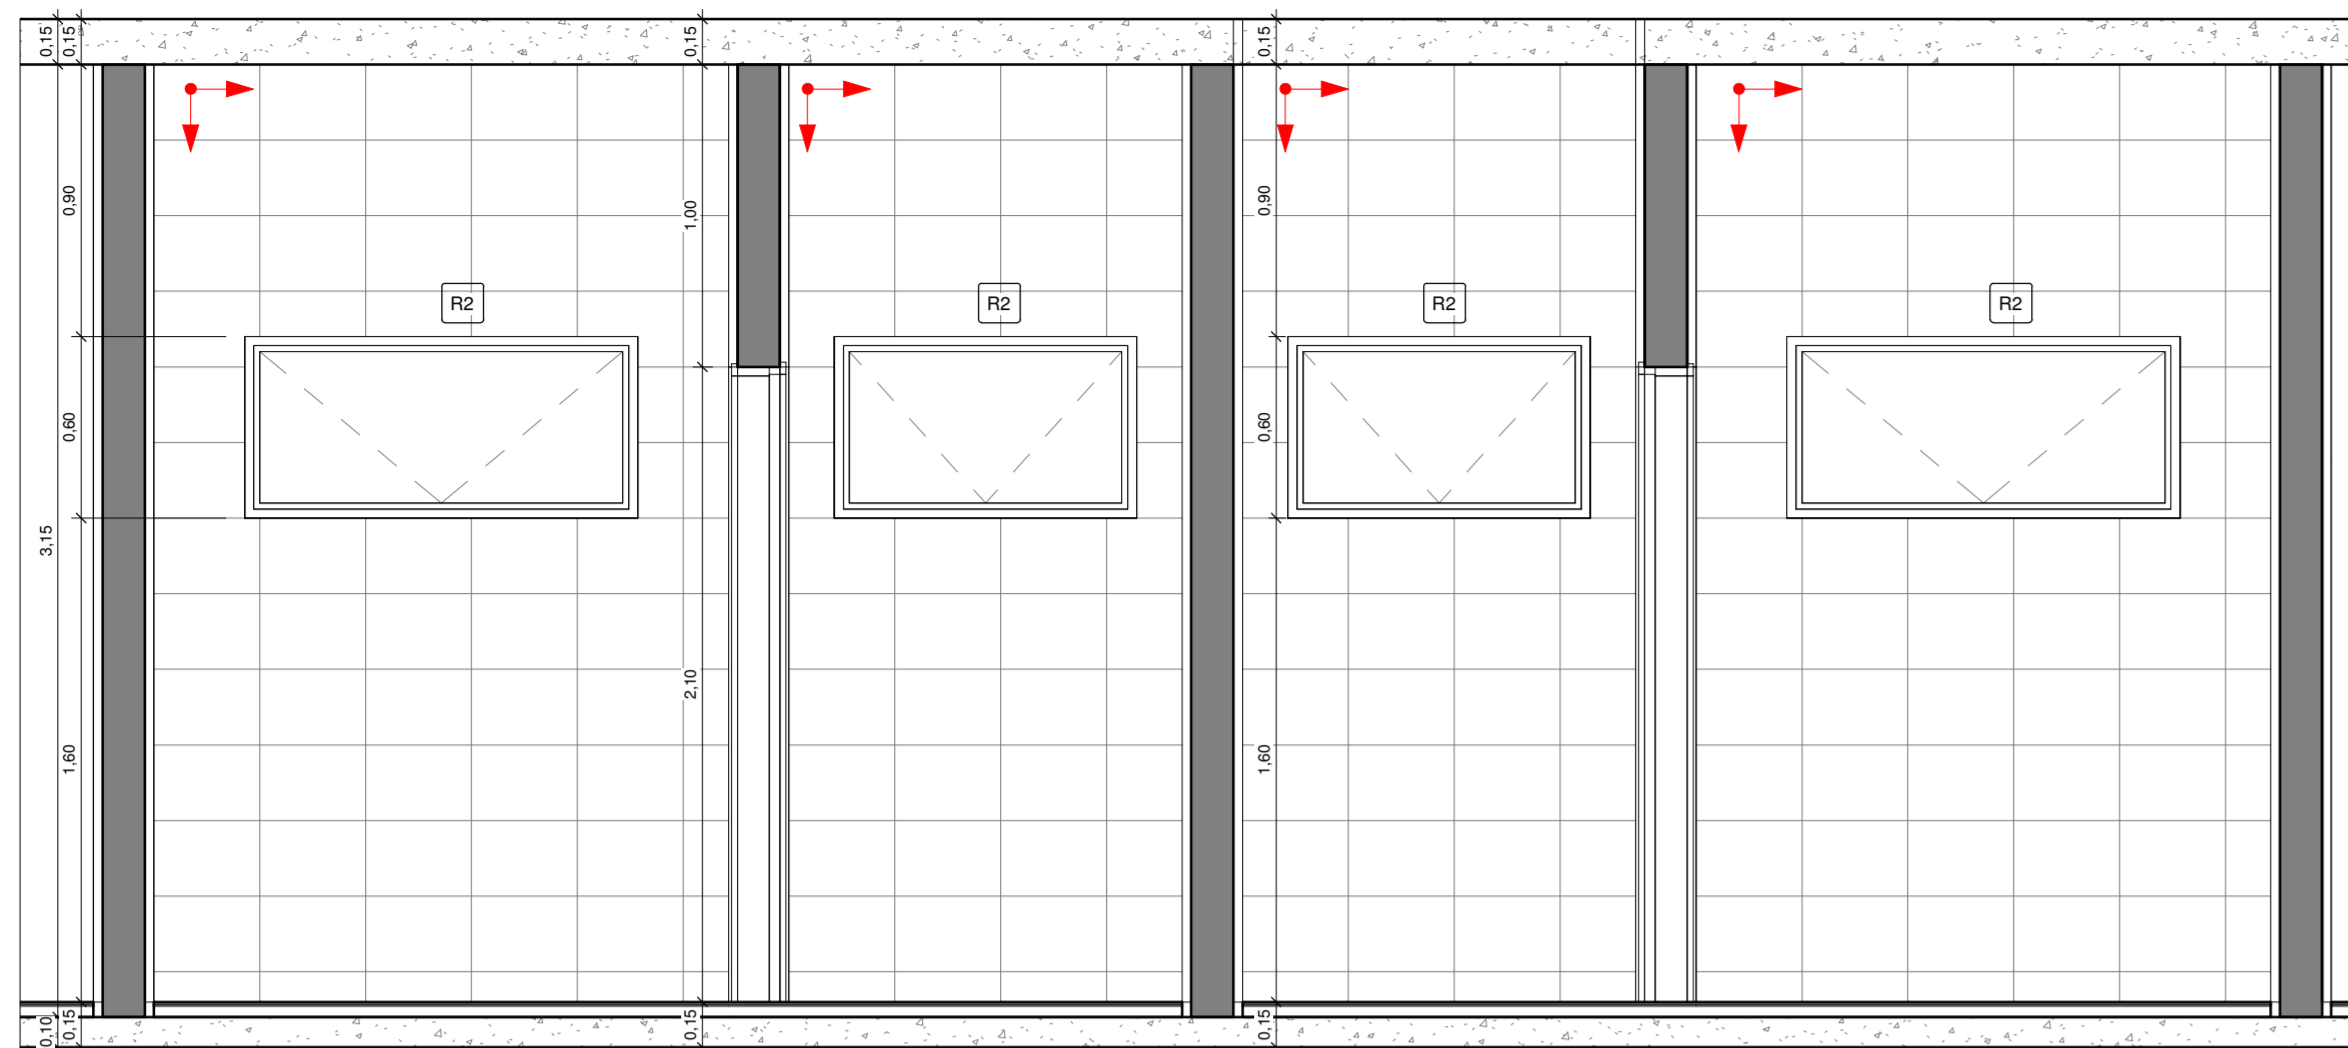


1 BANHEIROS RECEPÇÃO VISTA 4
1 : 25

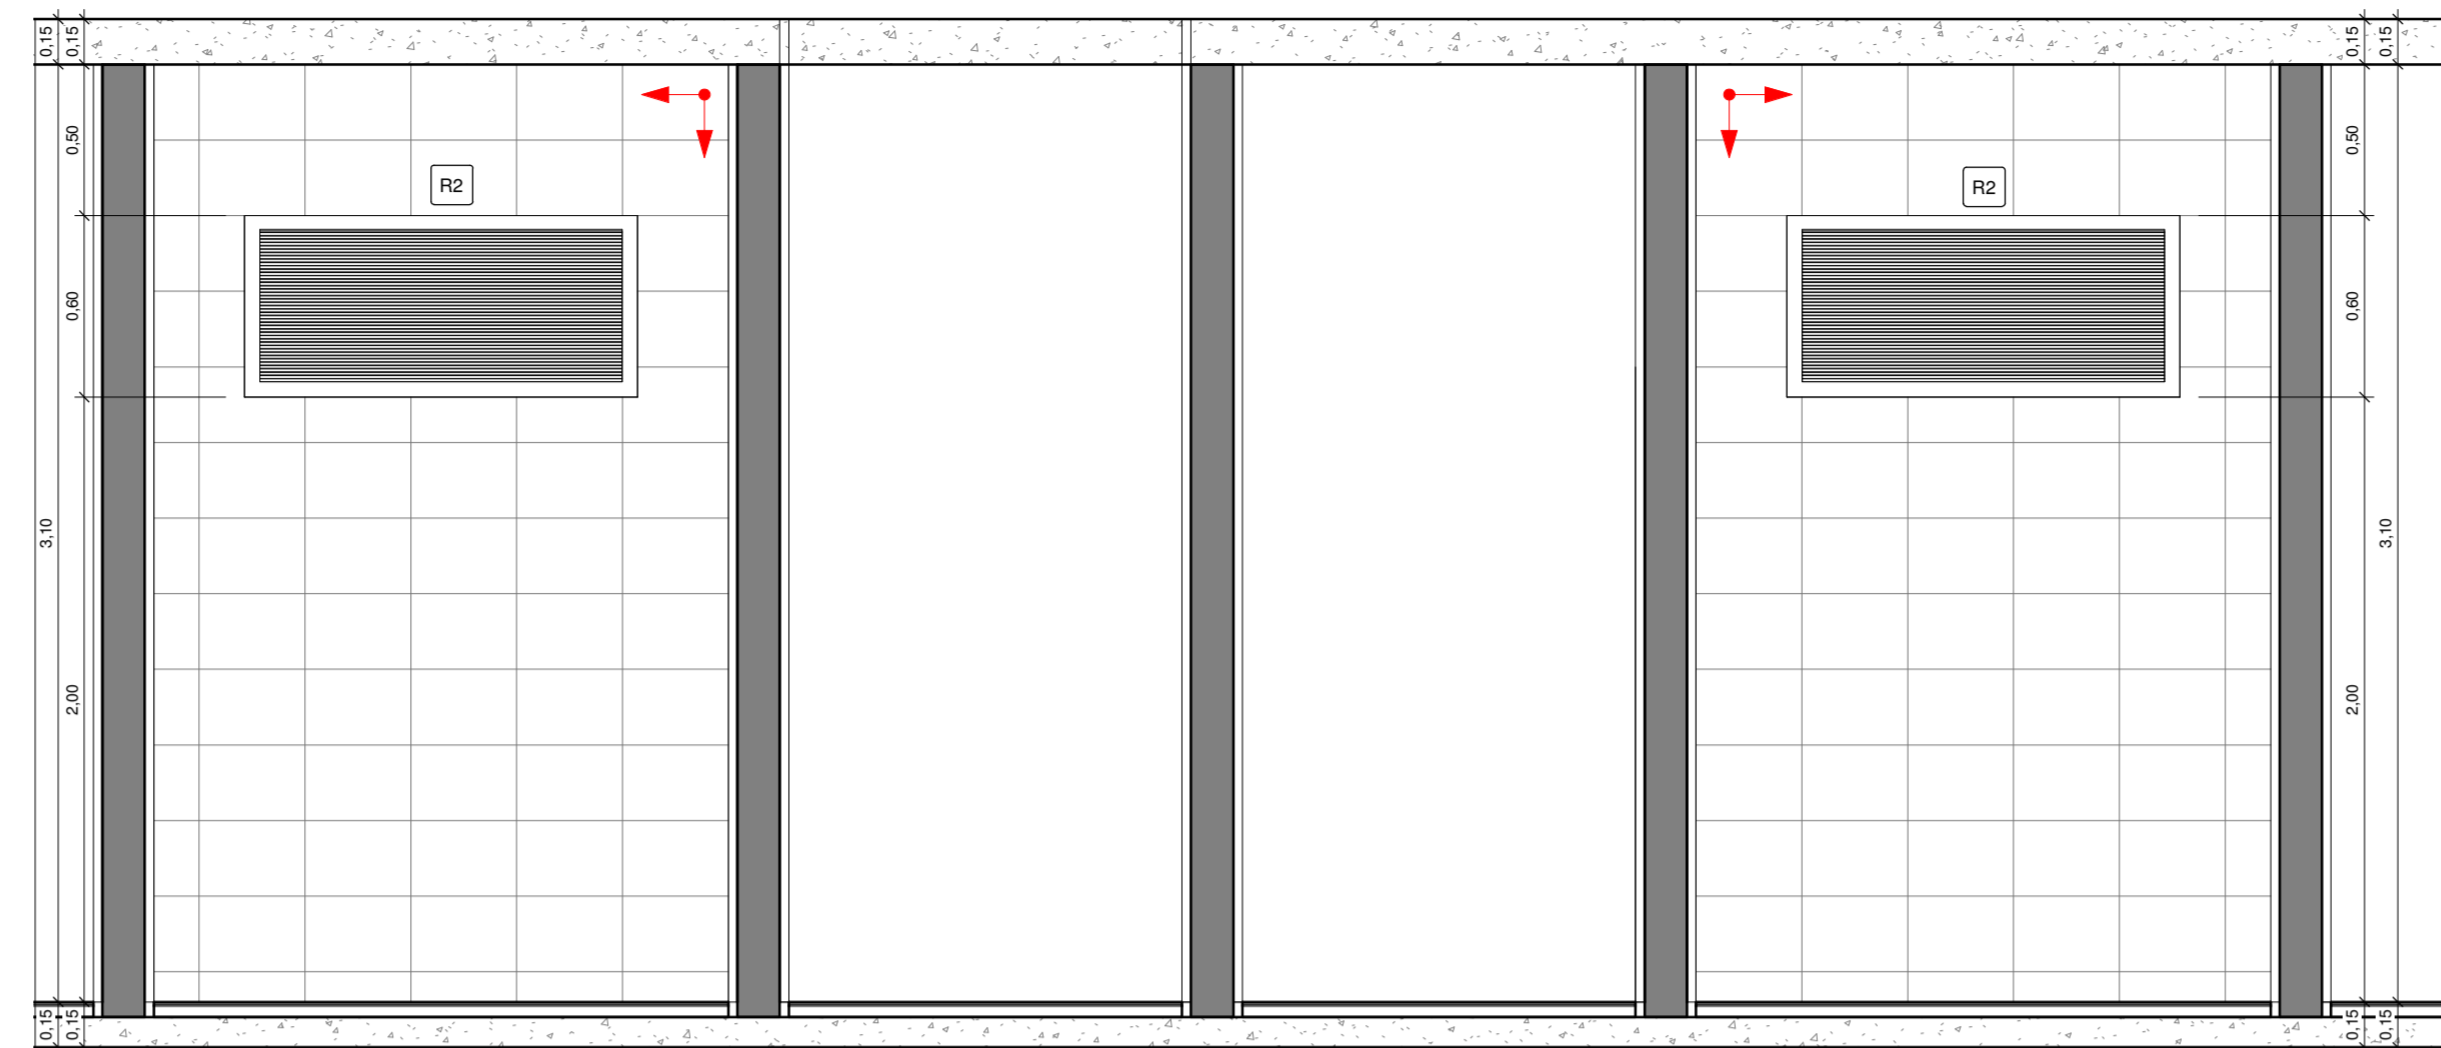


2 BANHEIROS RECEPÇÃO VISTA 5
1 : 25

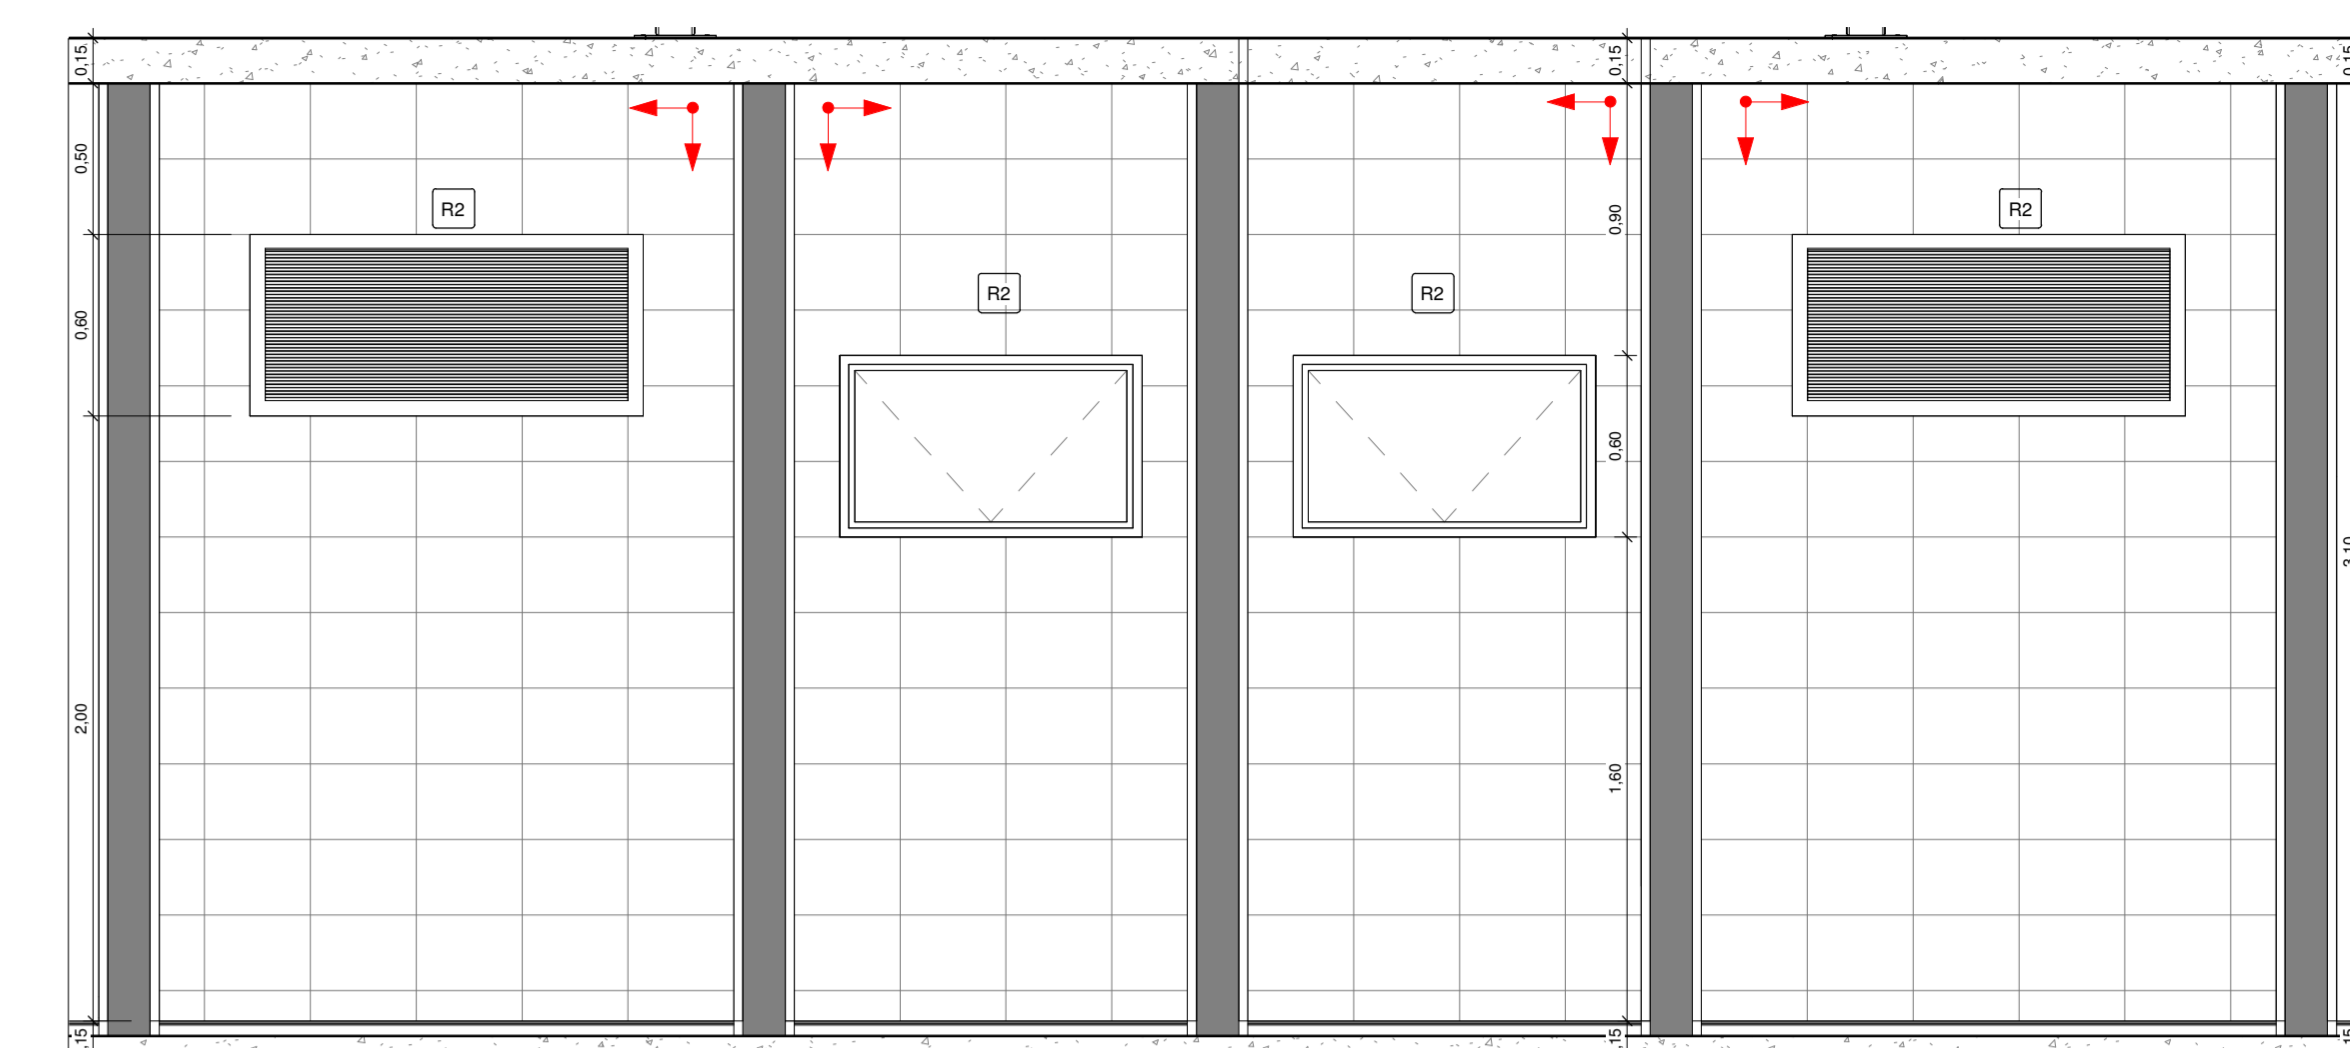


3 BANHEIROS RECEPÇÃO VISTA 6
1 : 25

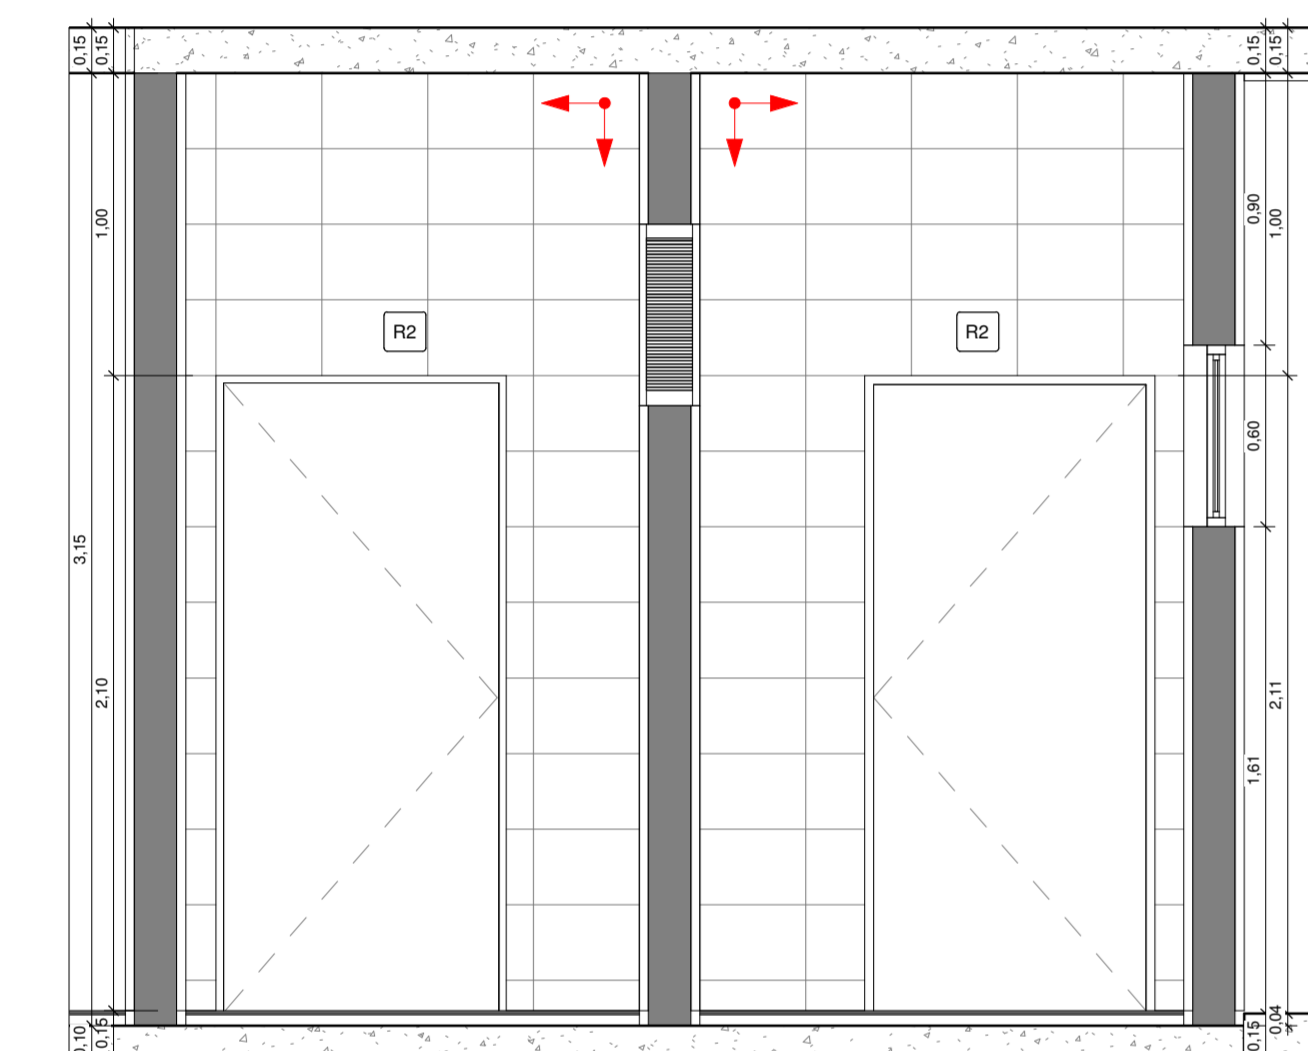


4 BANHEIROS RECEPÇÃO VISTA 7
1 : 25

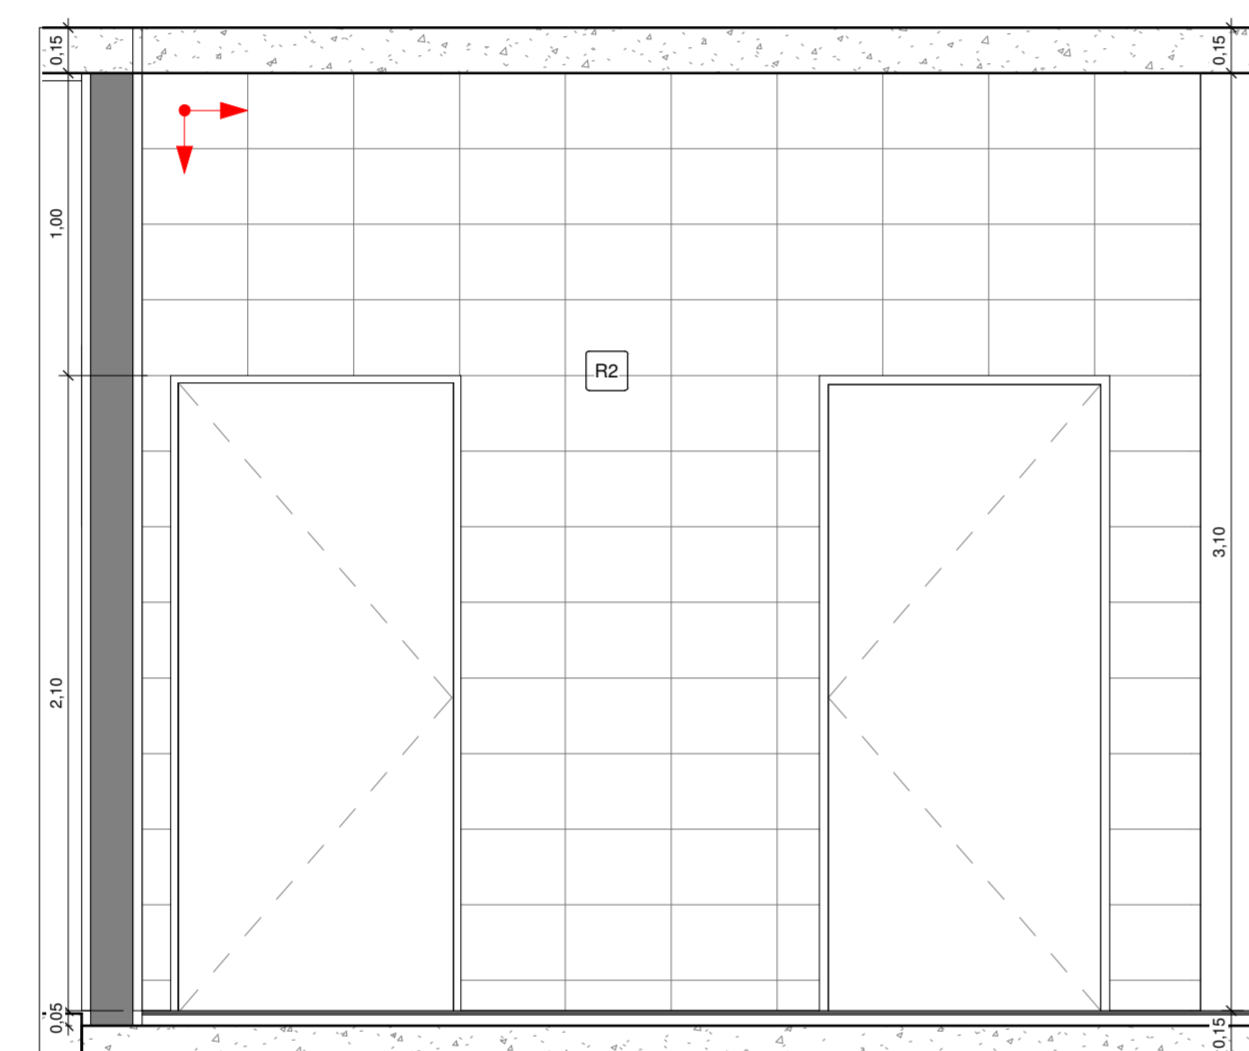


5 BANHEIROS RECEPÇÃO VISTA 8
1 : 25

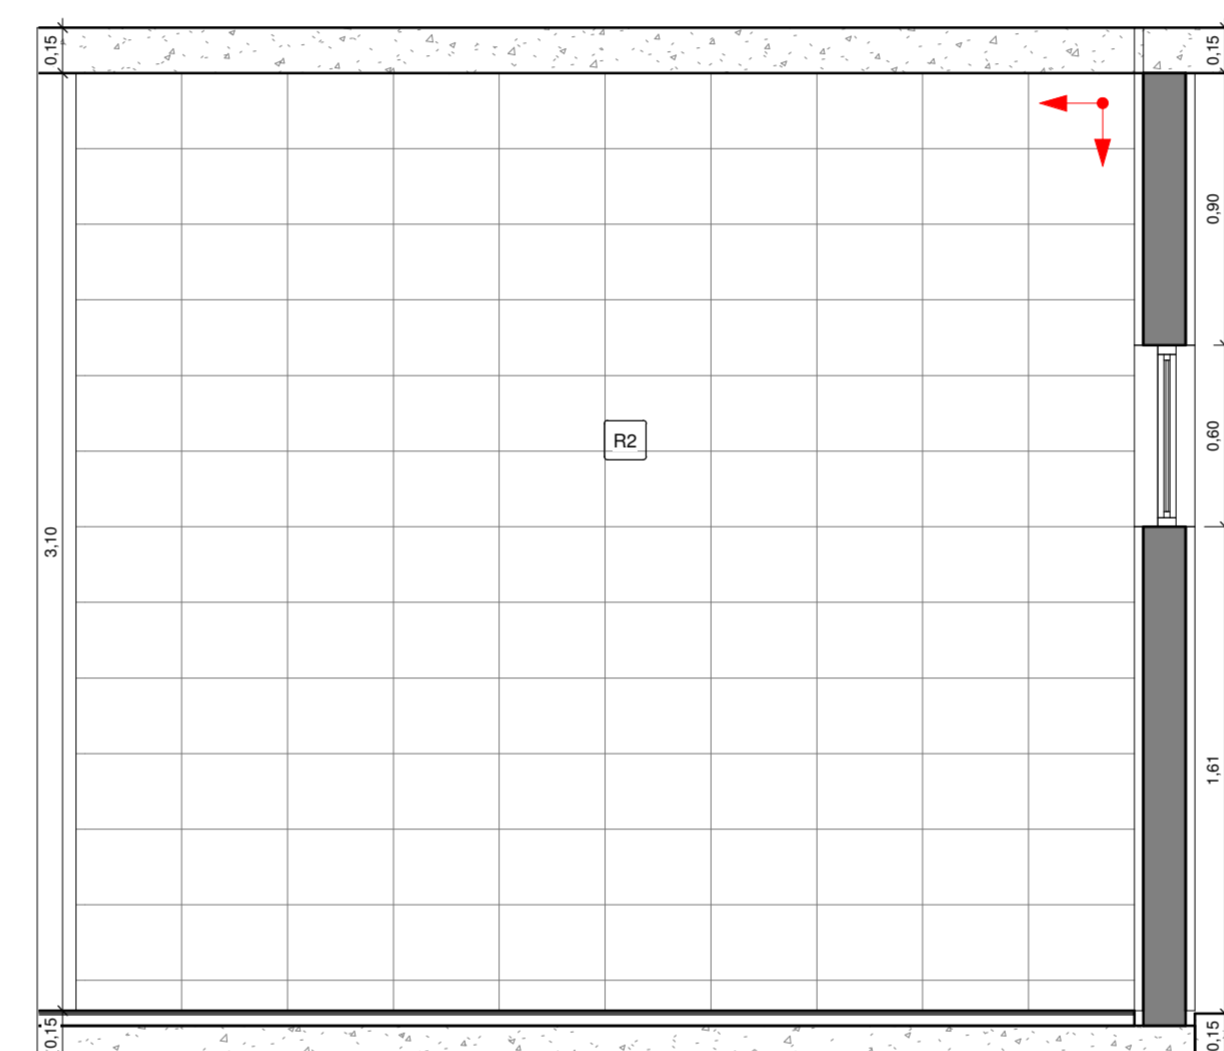


6 BANHEIROS RECEPÇÃO VISTA 9
1 : 25

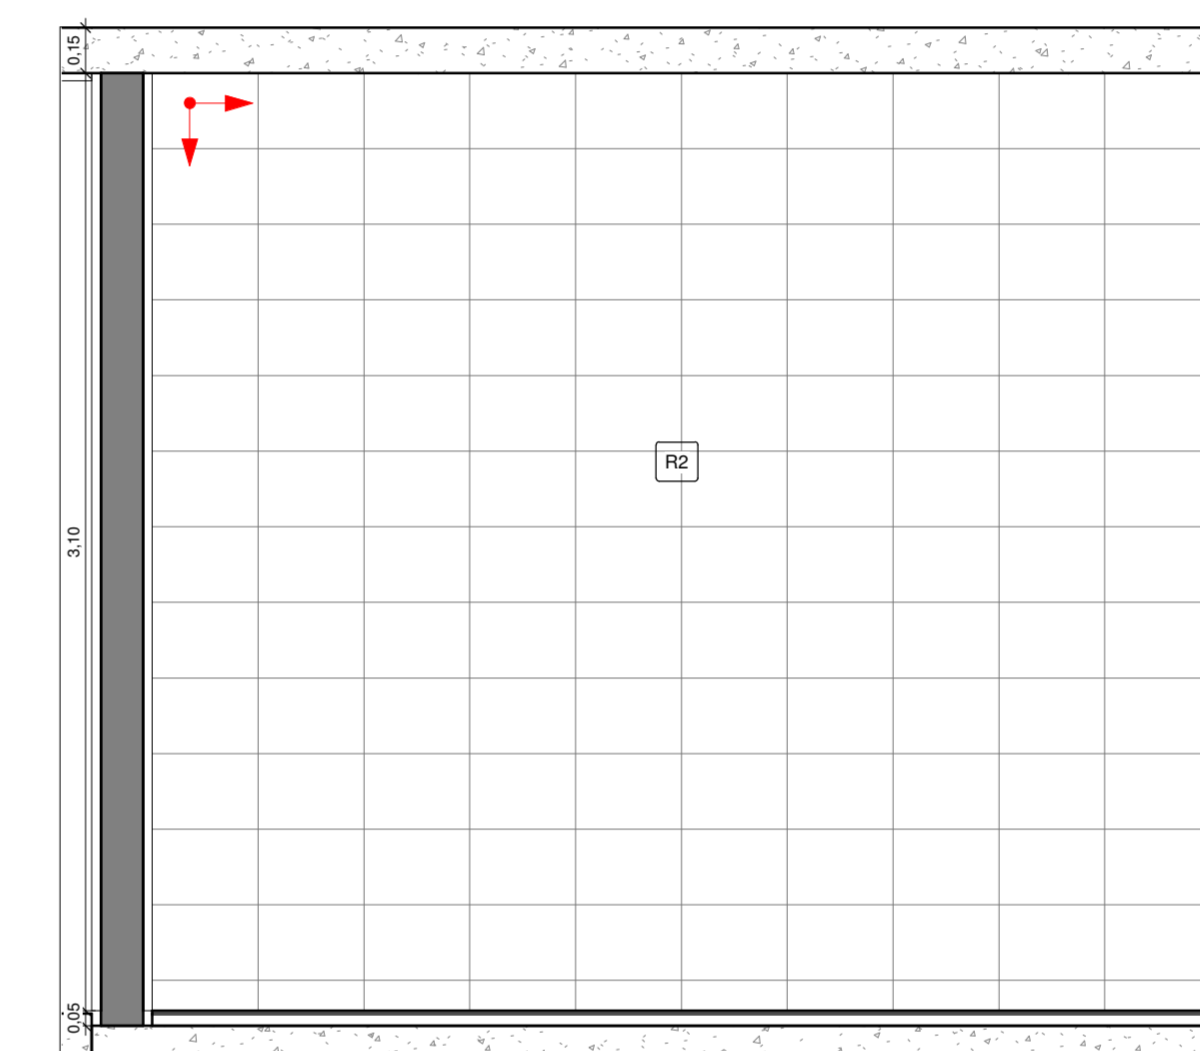


7 BANHEIROS RECEPÇÃO VISTA 10
1 : 25

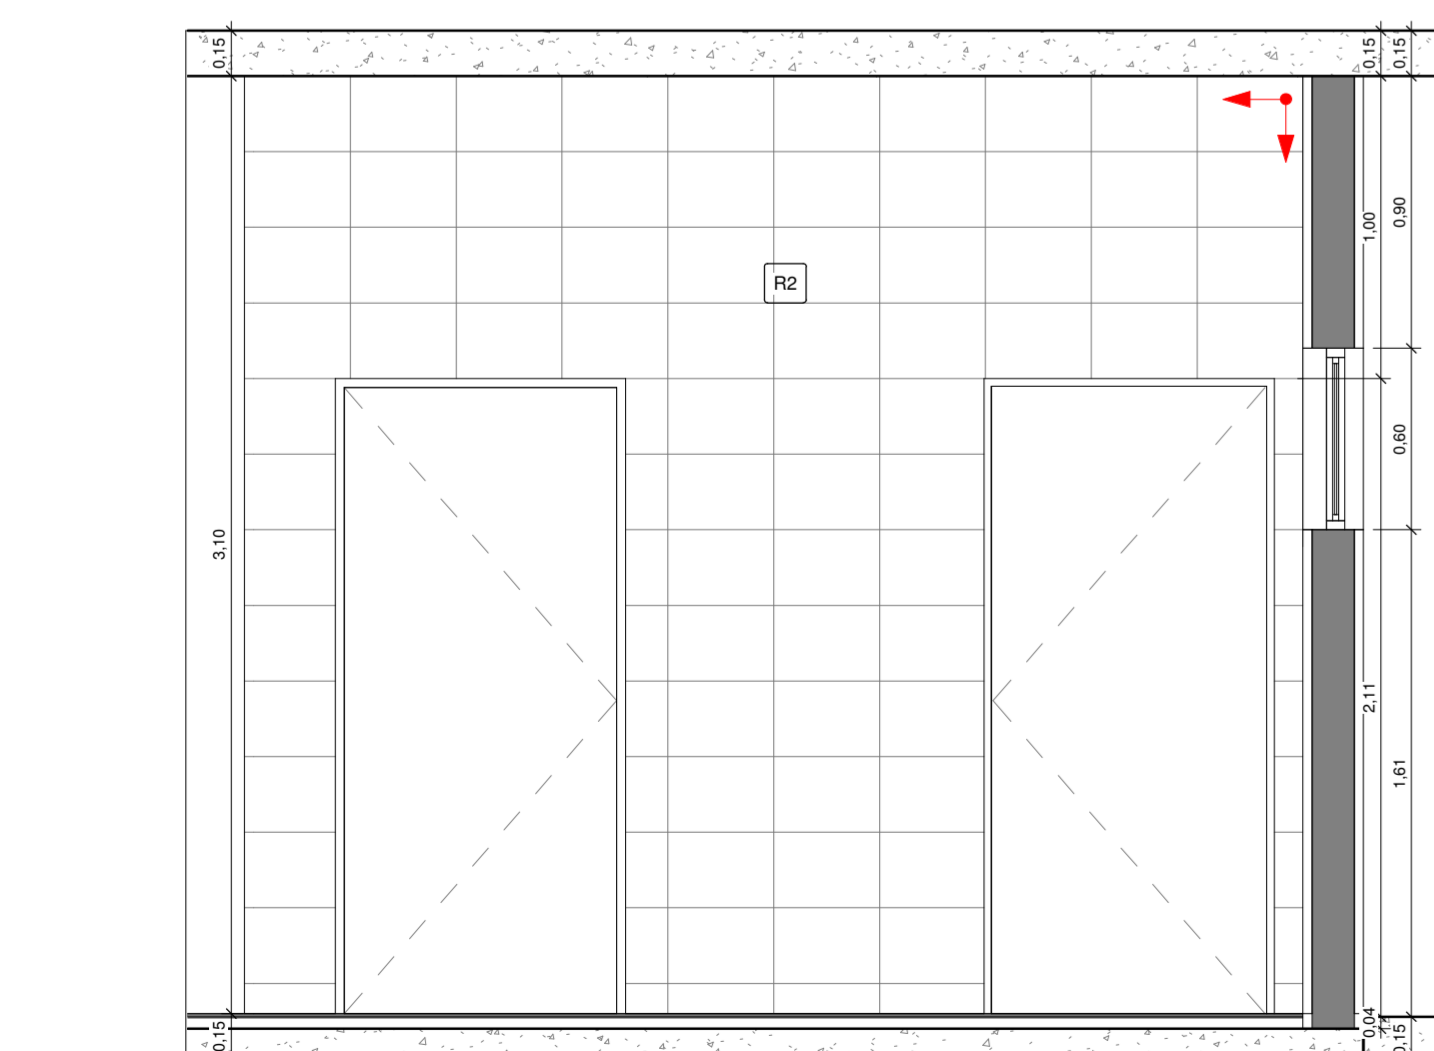


8 BANHEIROS RECEPÇÃO VISTA 11
1 : 25

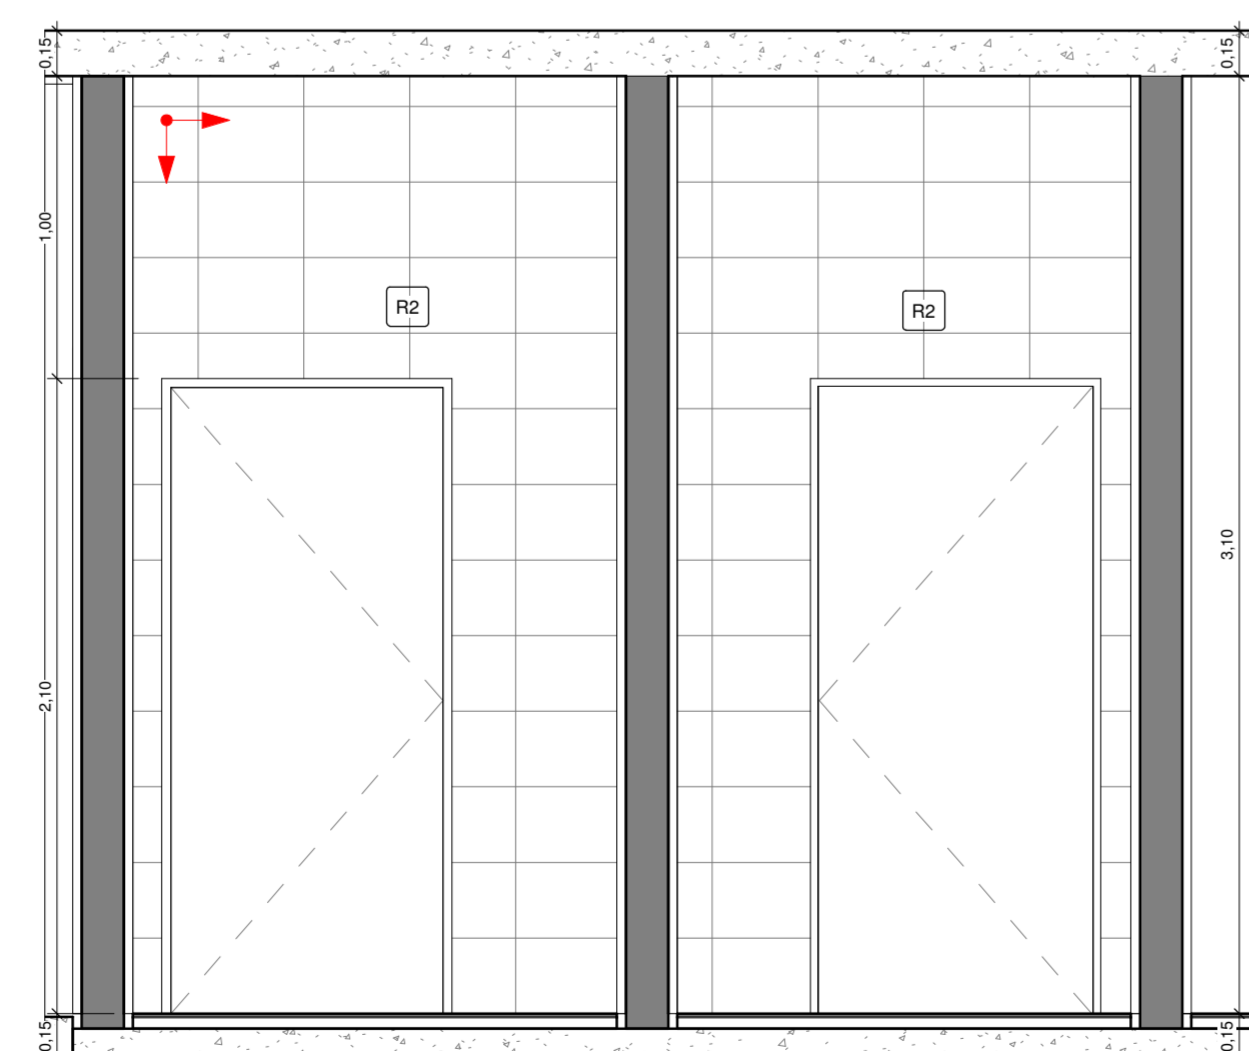

9 BANHEIROS RECEPÇÃO VISTA 12
1 : 25

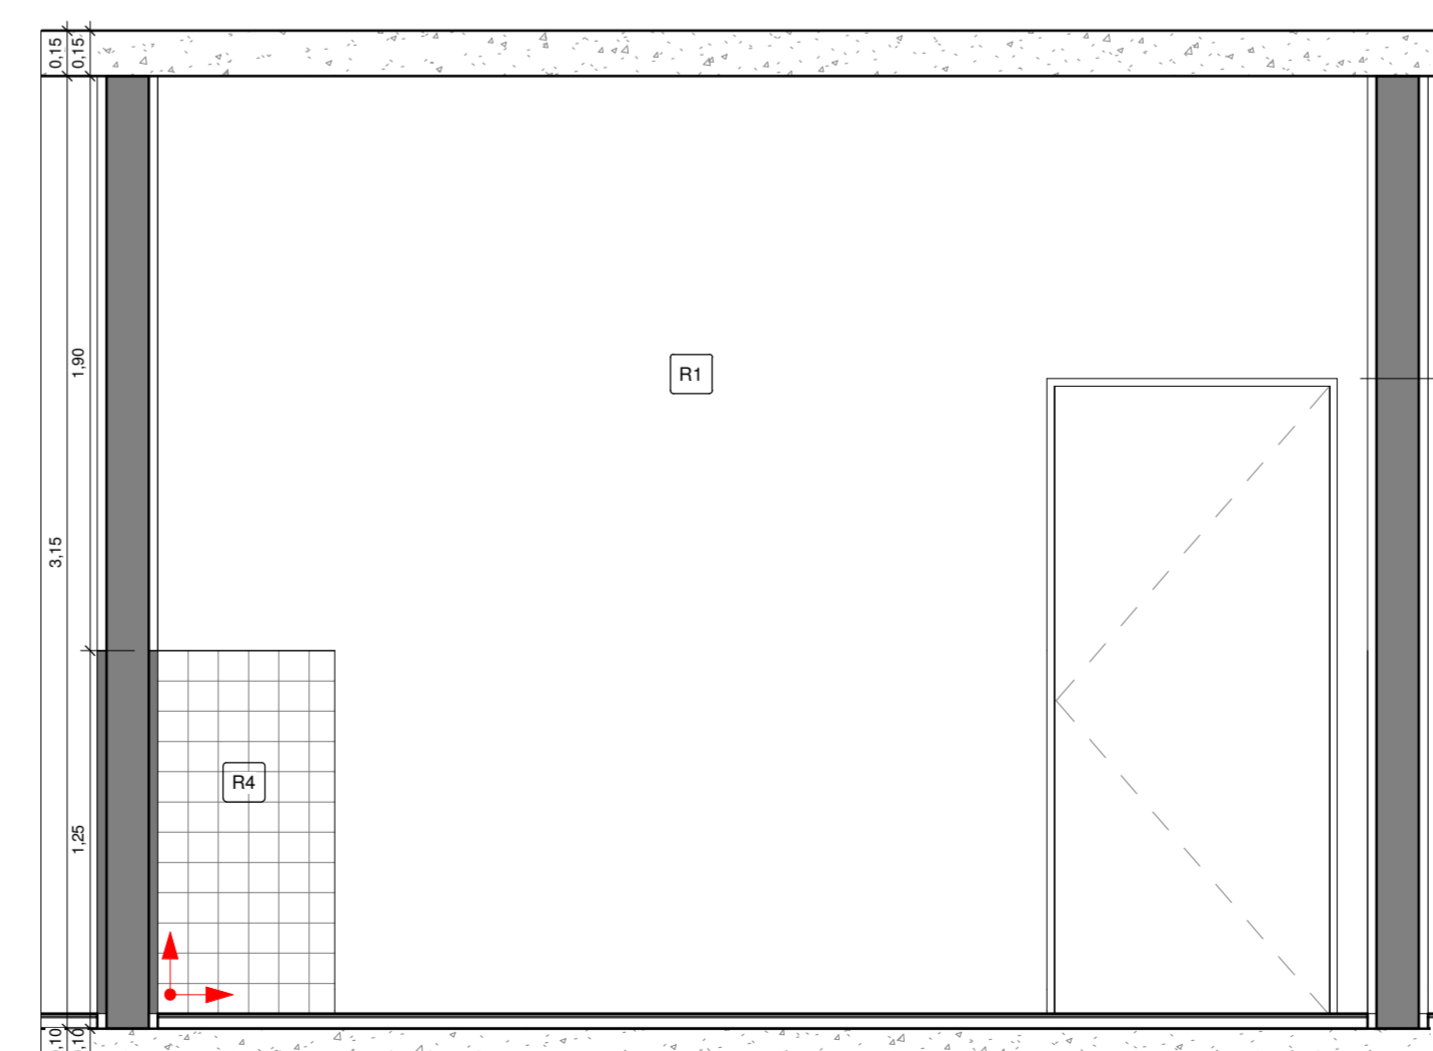

10 SALA DE INALAÇÃO VISTA 1
1 : 25

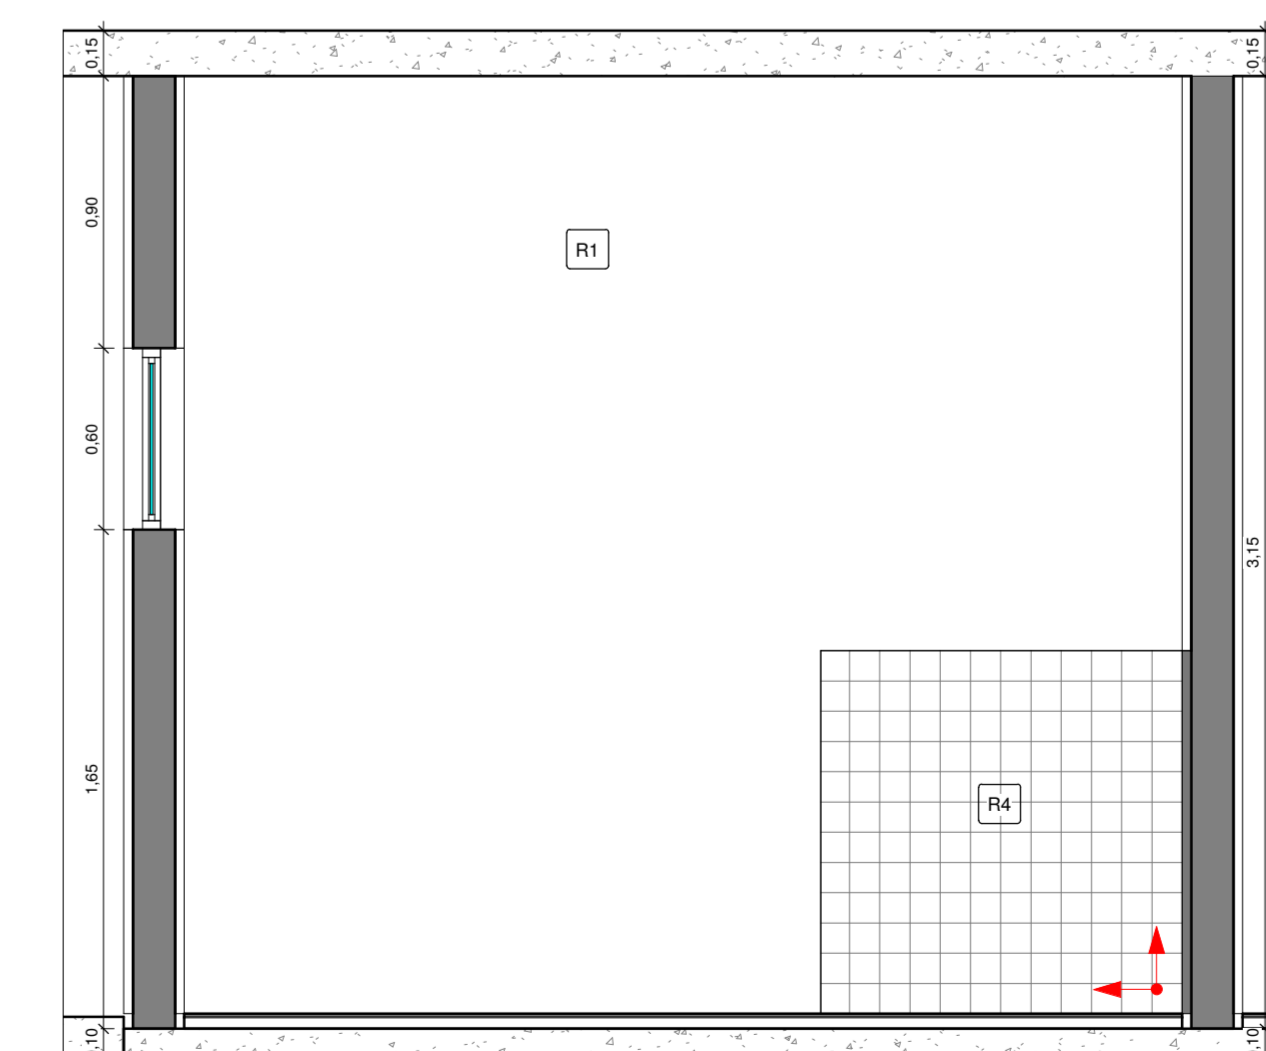

11 SALA DE INALAÇÃO VISTA 2
1 : 25

NOTAS:

- VERIFICAR DETALHES CONSTRUTIVOS PERTINENTES NAS PRANCHAS DE DETALHAMENTO;
- ALTERAÇÕES NESTE PROJETO SOMENTE COM AUTORIZAÇÃO EXPRESSA DA EMPRESA PROJETISTA.
- CONSIDERAR PEITORIS PARA TODAS AS JANELAS EM GRANITO;
- CONSIDERAR SOLEIRAS PARA AS PORTAS DE ENTRADA EM GRANITO;
- DETALHES DO MURO SE ENCONTRAM NO PROJETO ESTRUTURAL;
- ALVENARIA DA PLATIBANDA AMARRADA POR CINTA SUPERIOR EM BLOCO DE CONCRETO EM FORMATO U;
- REALIZAR EMBOÇO COM ADITIVO IMPERMEABILIZANTE EM TODAS AS PAREDES DOS VESTIÁRIOS;
- APLICAR RESINA ACRÍLICA IMPERMEABILIZANTE NAS FACES DAS PAREDES INDICADAS NA PLANTA DE PAGINAÇÃO CONSIDERANDO REGIÕES DE PIAS H = 1,20 M E BOX DOS VESTIÁRIOS H = 1,80 M. ALÉM DE TODO O PERÍMETRO COM H = 0,30 M E AS ÁREAS DE PISO;
- EXECUTAR REGULARIZAÇÃO/CONTRAPISO DE TODAS AS ÁREAS MOLHADAS COM ADITIVO IMPERMEABILIZANTE.

REFERÊNCIAS:

- PLANILHA DE QUANTITATIVOS
- MEMORIAL DESCRITIVO E ESPECIFICAÇÕES TÉCNICAS

REV. 00 29/11/21 EMISSÃO INICIAL		DAC
REVISÃO DATA : DESCRIÇÃO:		RESP.:
<p>Prefeitura Municipal de Pouso Alegre</p>		
PROJETO	RESPONSÁVEL TÉCNICO	PROJETO
PEDRO HENRIQUE JUSTINIANO ENG° CIVIL	ENGR° CIVIL FLÁVIA C. BARBOSA CREA: MG-187.842/D	ENGR° CIVIL DALIANI CAROLINA PEREIRA
COORDENAÇÃO DE PROJETO	RESPONSÁVEL TÉCNICO	DESENHO
ALDO SO CAETANO FERREIRA CREA: MG-97.132/D	ENGR° CIVIL DALIANI CAROLINA PEREIRA	ENGR° CIVIL DALIANI CAROLINA PEREIRA
<p>Rua Miguel Vianna, n° 81, Sala 12 Bairro Morro Chic CEP: 37500-000 - Itajubá / MG Tel: (35) 3623-5720 www.docengenharia.com.br</p>		
<p>CONSTRUÇÃO DA UBS ÁRVORE GRANDE</p>		
PROJETO	DISCIPLINA	DATA DO PROJETO
RUA EDUARDO SOUZA GOUVEIA, B. JARDIM OLÍMPICO POUSO ALEGRE - MINAS GERAIS	ARQUITETÔNICO	EXECUTIVO
VISTAS DE DETALHAMENTO		FOLHA N°
		10/11
DATA INICIAL	ESCALA	REVISÃO
29/11/21	INDICADA	REV.00
<p>PROJETO: DAC - PMPA - ARG - PE - ARO - R00 - RVT</p>		