




1 PLANTA BAIXA COBERTURA CAIXA D'ÁGUA  
1 : 100

LEGENDA  
 --- ALVENARIA DE VEDAÇÃO  
 --- PLACA ESTRUTURAL  
 --- COBERTURA METÁLICA 1 = 10%

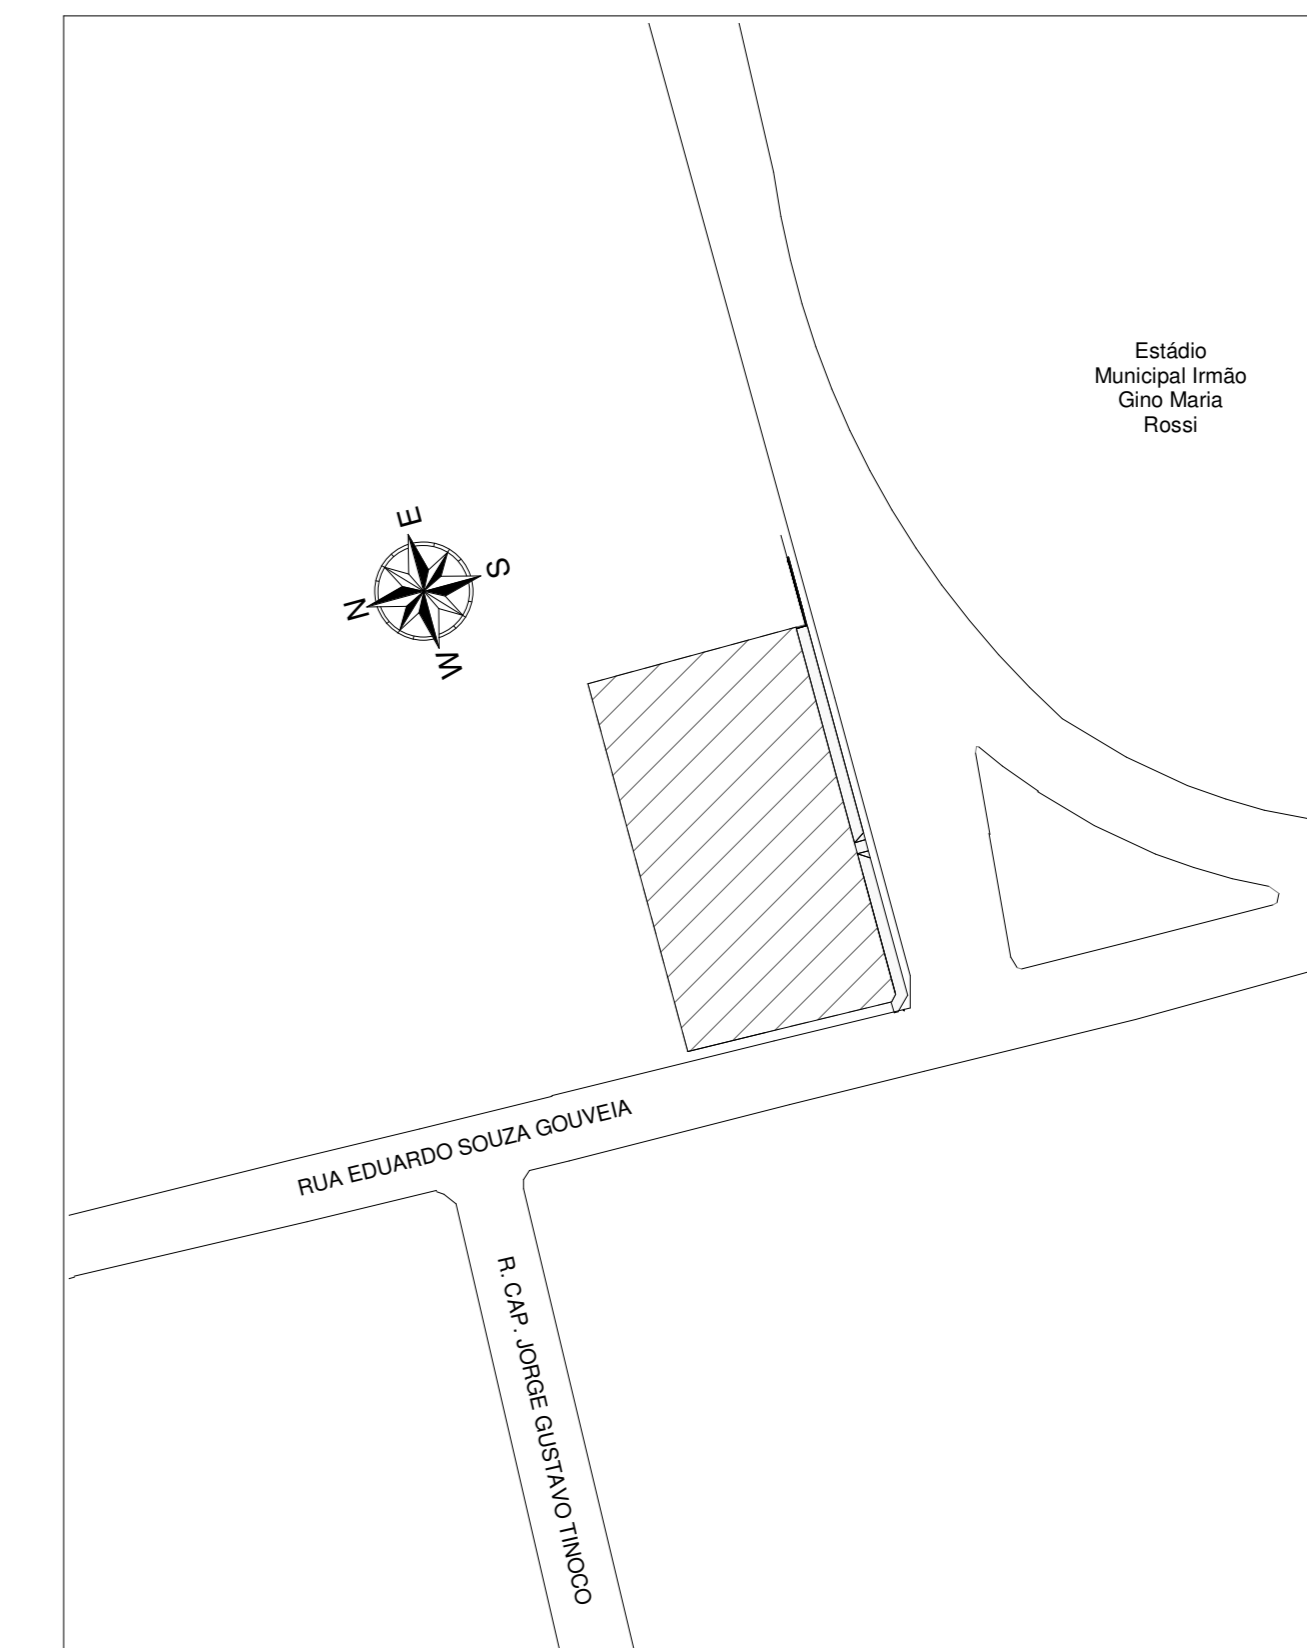

2 SITUAÇÃO  
1 : 1000



3 PLANTA LAYOUT  
1 : 50

**NOTAS:**  
 - VERIFICAR DETALHES CONSTRUTIVOS PERTINENTES NAS PRANCHAS DE DETALHAMENTO.  
 - ALTERAÇÕES NESTE PROJETO SOMENTE COM AUTORIZAÇÃO EXPRESSA DA EMPRESA PROJETISTA.  
 - CONSIDERAR PEITORIS PARA TODAS AS JANELAS EM GRANITO;  
 - CONSIDERAR SOLEIRAS PARA AS PORTAS DE ENTRADA EM GRANITO;  
 - DETALHES DO MURO SE ENCONTRAM NO PROJETO ESTRUTURAL;  
 - ALVENARIA DA PLATIBANDA AMARRADA POR CINTA SUPERIOR EM BLOCO DE CONCRETO EM FORMATO U;  
 - REALIZAR EMBOÇO COM ADITIVO IMPERMEABILIZANTE EM TODAS AS PAREDES DOS VESTIÁRIOS;  
 - APLICAR RESINA ACRÍLICA IMPERMEABILIZANTE NAS FACES DAS PAREDES INDICADAS NA PLANTA DE PAGINAÇÃO CONSIDERANDO REGIÕES DE PIS H = 1,20 M E BOX DOS VESTIÁRIOS H = 1,80 M. ALEM DE TODO O PERÍMETRO COM H = 0,30 M E AS ÁREAS DE PISO;  
 - EXECUTAR REGULAGEM CONTRAPISO DE TODAS AS ÁREAS MOLHADAS COM ADITIVO IMPERMEABILIZANTE.

**REFERÊNCIAS:**  
 - PLANILHA DE QUANTITATIVOS  
 - MEMORIAL DESCRITIVO E ESPECIFICAÇÕES TÉCNICAS

REV. 01	14/03/22	ALTERAÇÃO DE LAYOUT	DAC
REV. 00	19/11/21	EMISSÃO INICIAL	DAC
REVISÃO:	DATA :	DESCRIÇÃO:	RESP.:

Prefeitura Municipal de Pouso Alegre

---

**DAC**  
engenharia

Rua Miguel Vianna, nº 81, Sala 12  
Bairro Monte D'Or  
CEP: 37500-080 - Itajubá / MG  
Tel: (35) 3623-5720  
www.dacengenharia.com.br

PROJETO DE ARQUITETURA

PEDRO HENRIQUE JUSTIANO ENQº CIVIL

COORDENAÇÃO DE PROJETO

ALDOIS CAETANO FERREIRA CREA: MG-97132/0

RESPONSÁVEL TÉCNICO

ENQº CIVIL FLÁVIA C. BARBOSA CREA: MG-187942/0

PROJETO DE ARQUITETURA

ENQº CIVIL DALIAN CAROLINA FERREIRA

PROJETO DE ARQUITETURA

ENQº CIVIL DALIAN CAROLINA FERREIRA

---

CONSTRUÇÃO DA UBS ÁRVORE GRANDE

RUA EDUARDO SOUZA GOUVEIA, B. JARDIM OLÍMPICO  
POUSO ALEGRE - MINAS GERAIS

PLANTA DE E SITUAÇÃO  
PLANTA DE LAYOUT, PLANTA DE COBERTURA

PROJETO DE ARQUITETURA

ARQUITETÔNICO

EXECUTIVO

02/11

---

29/11/21

INDICADA

REV.01

DAC-PMPA-ARG-PE-ARQ-R01.RVT