




DETALHE D-1
ESCALA 1:25

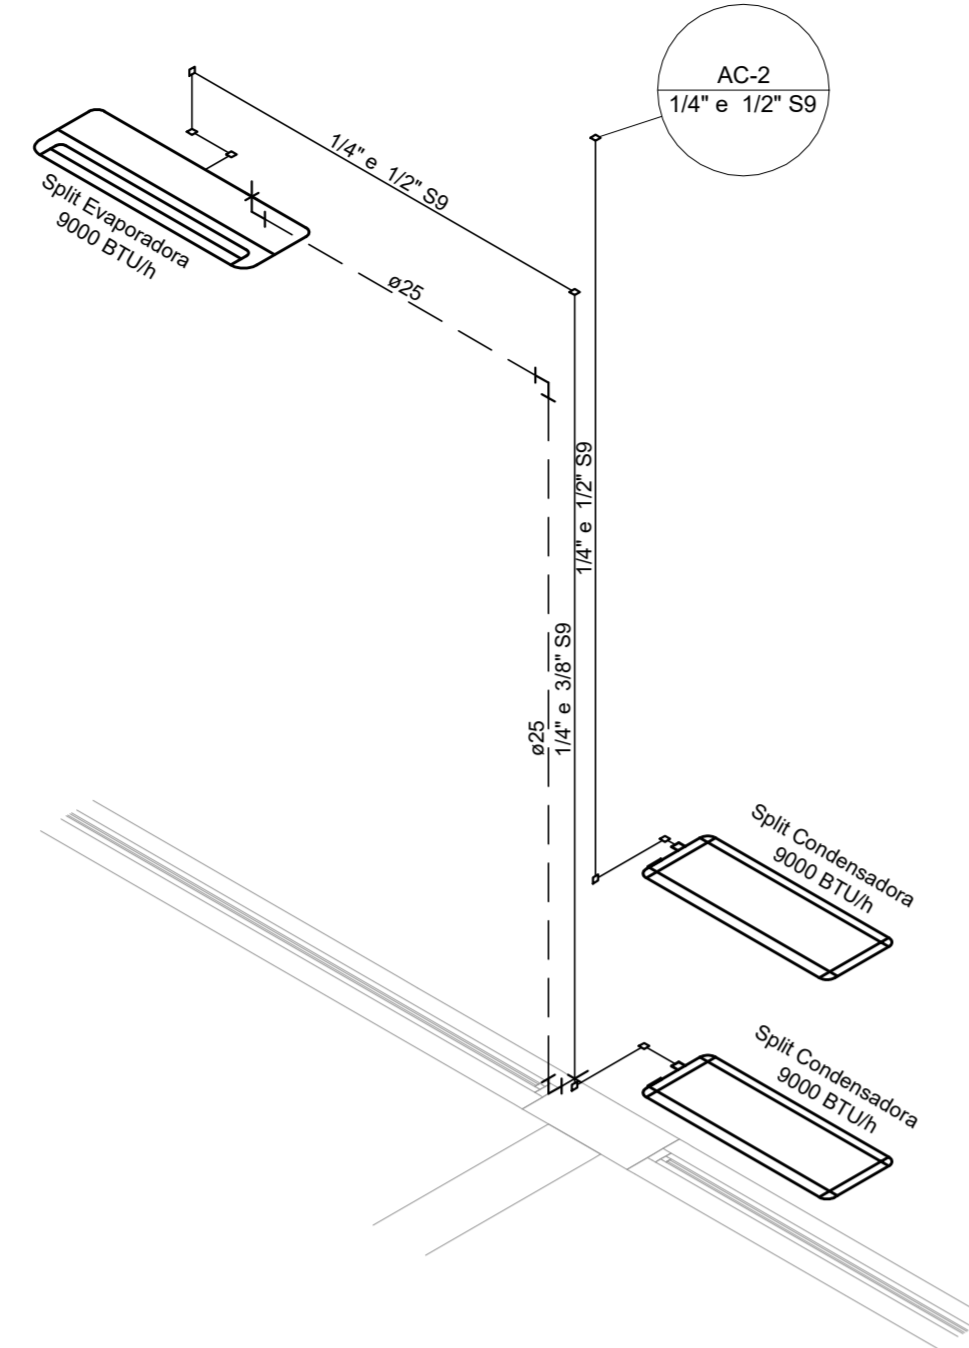


DETALHE D-2
ESCALA 1:25

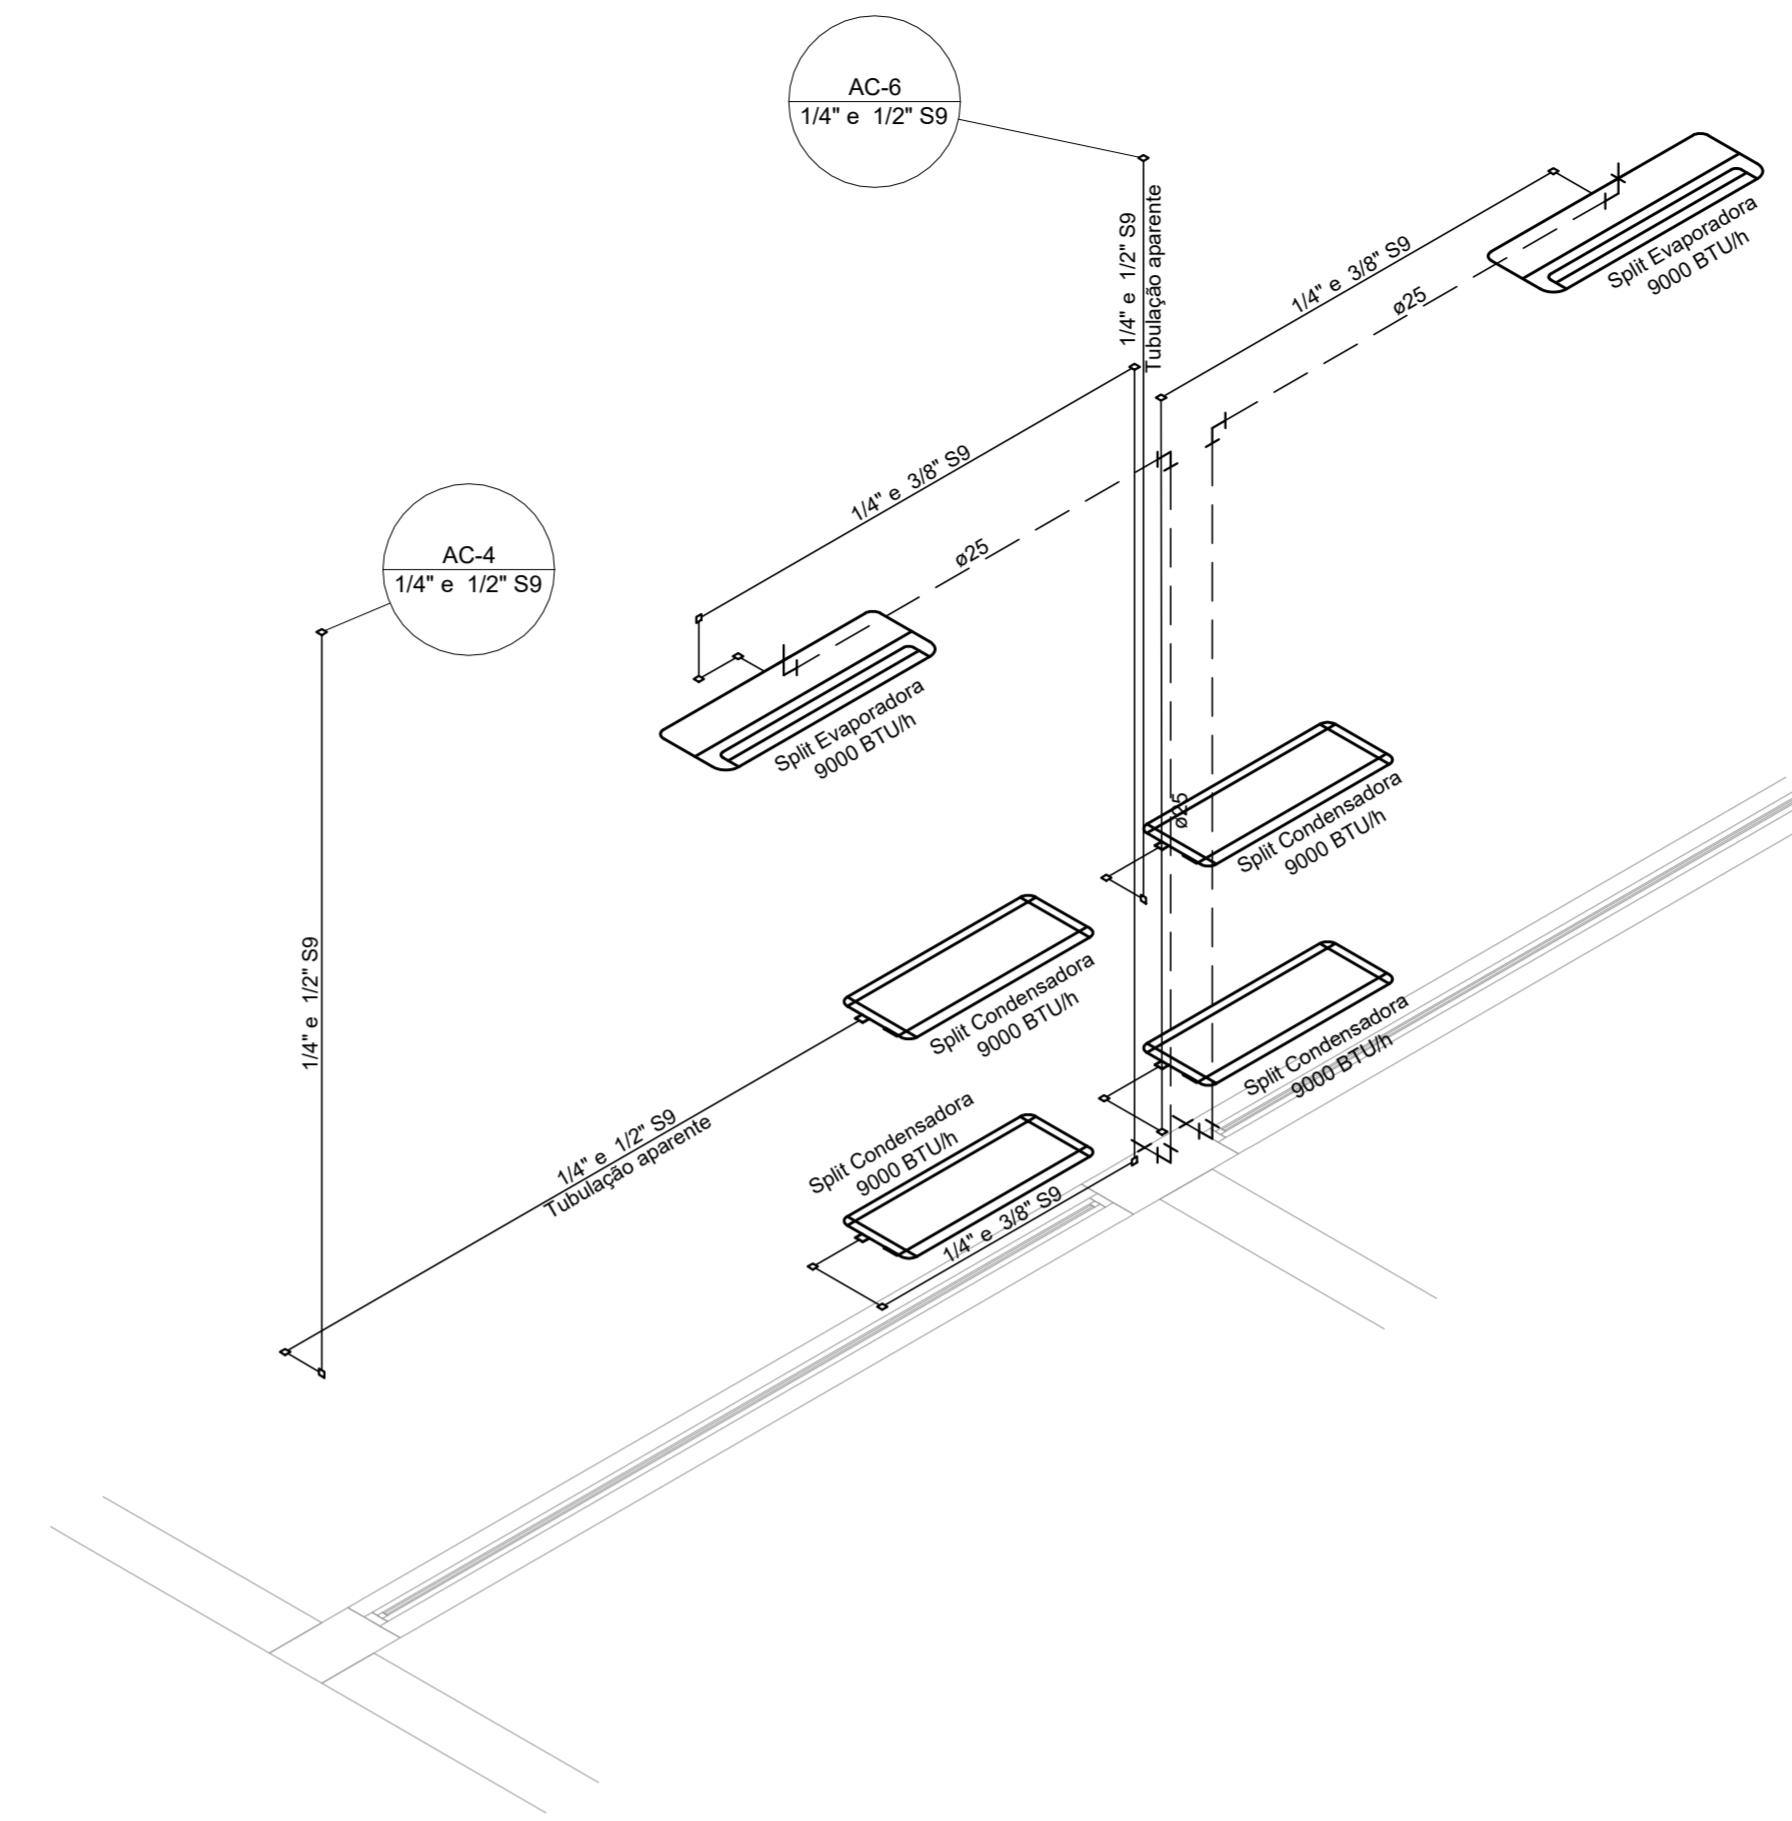


DETALHE D-3
ESCALA 1:25

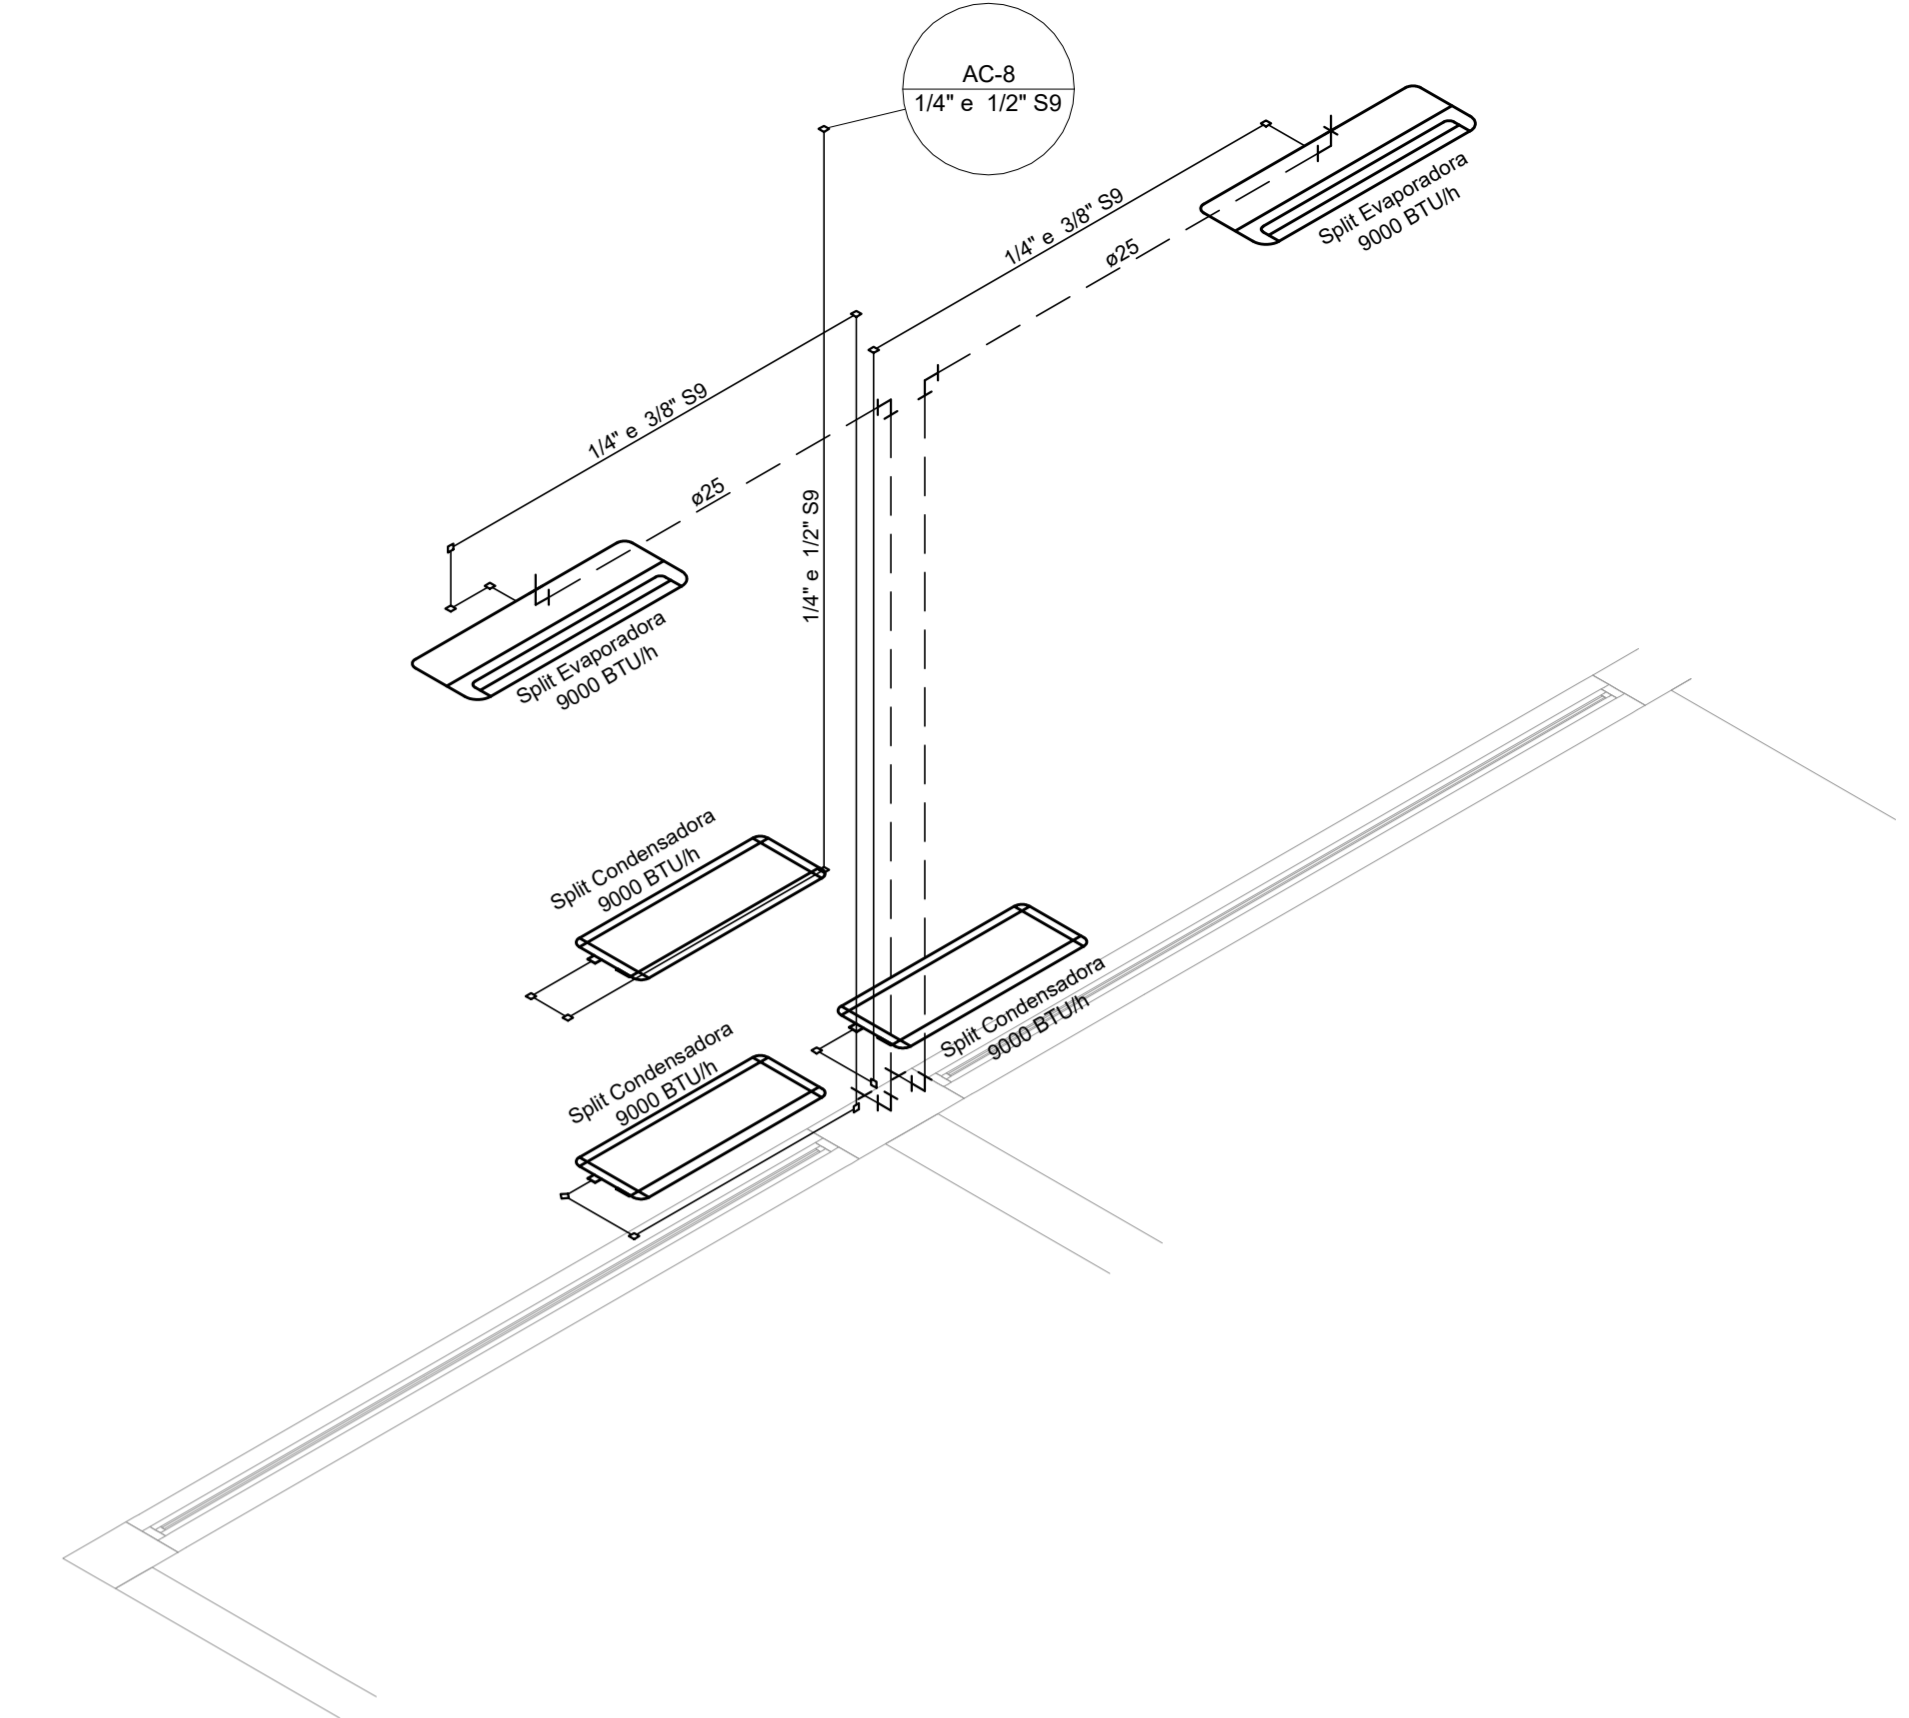


DETALHE D-4
ESCALA 1:25

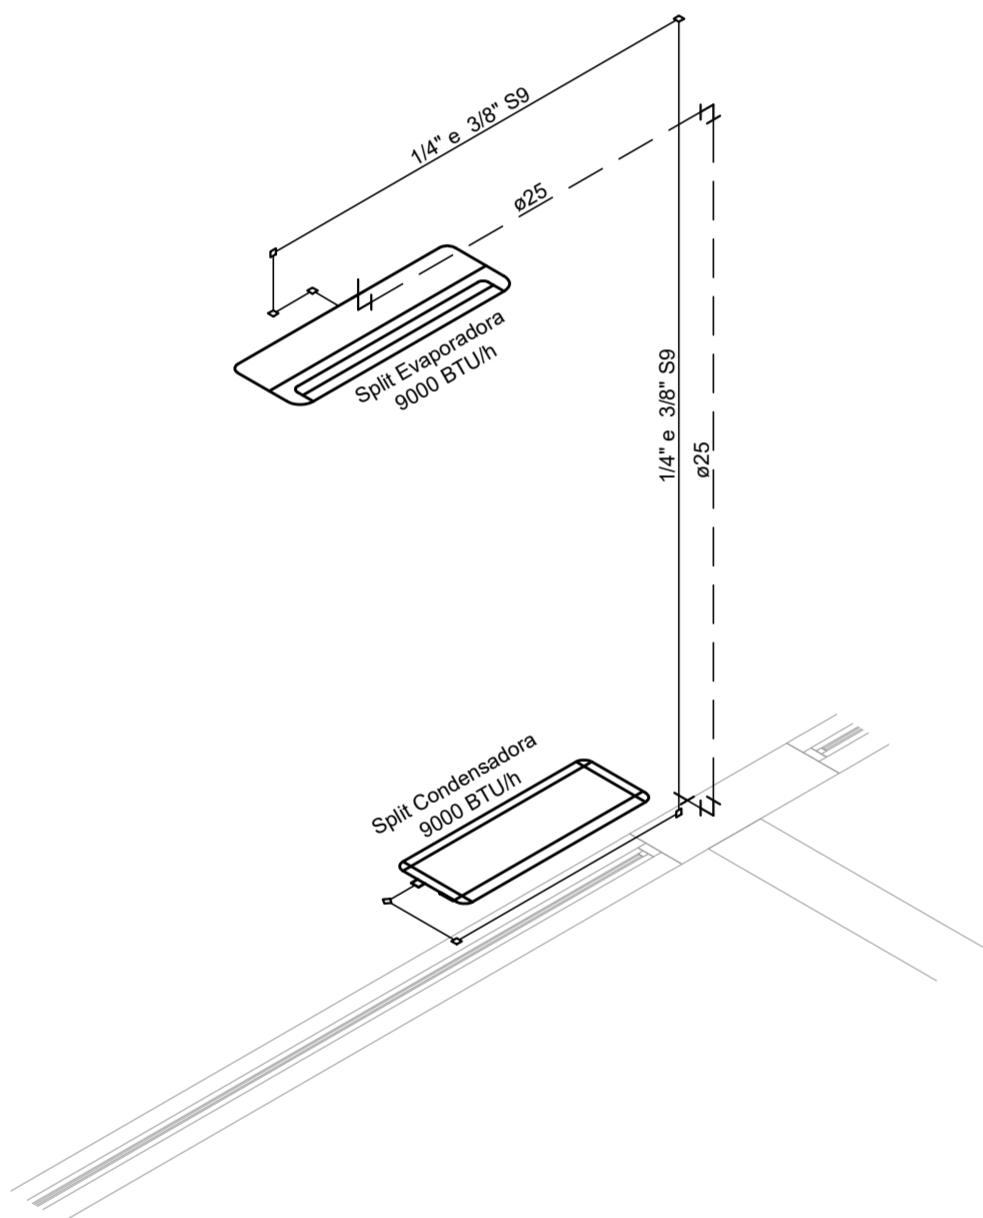


DETALHE D-5
ESCALA 1:25

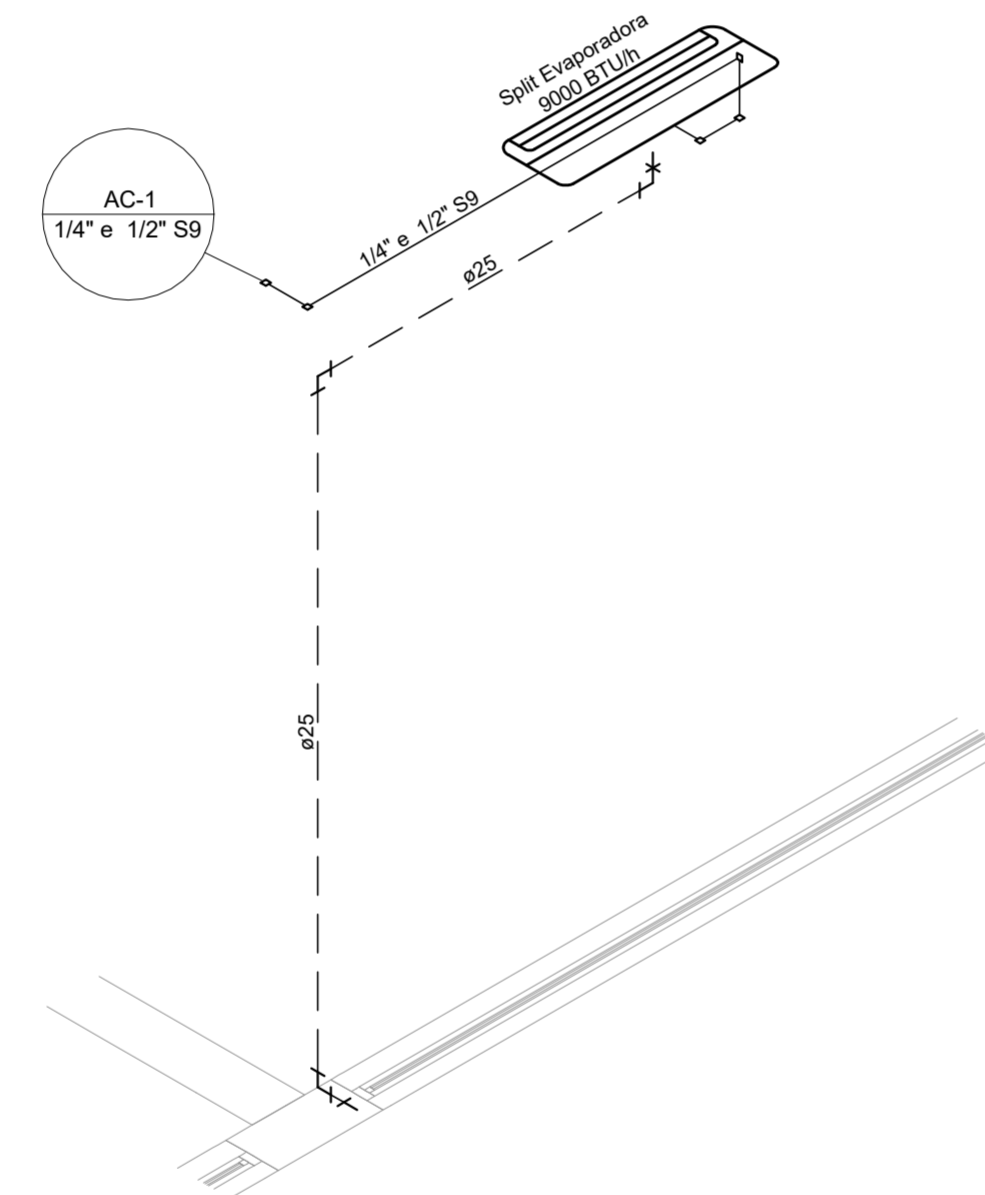


DETALHE D-8
ESCALA 1:25

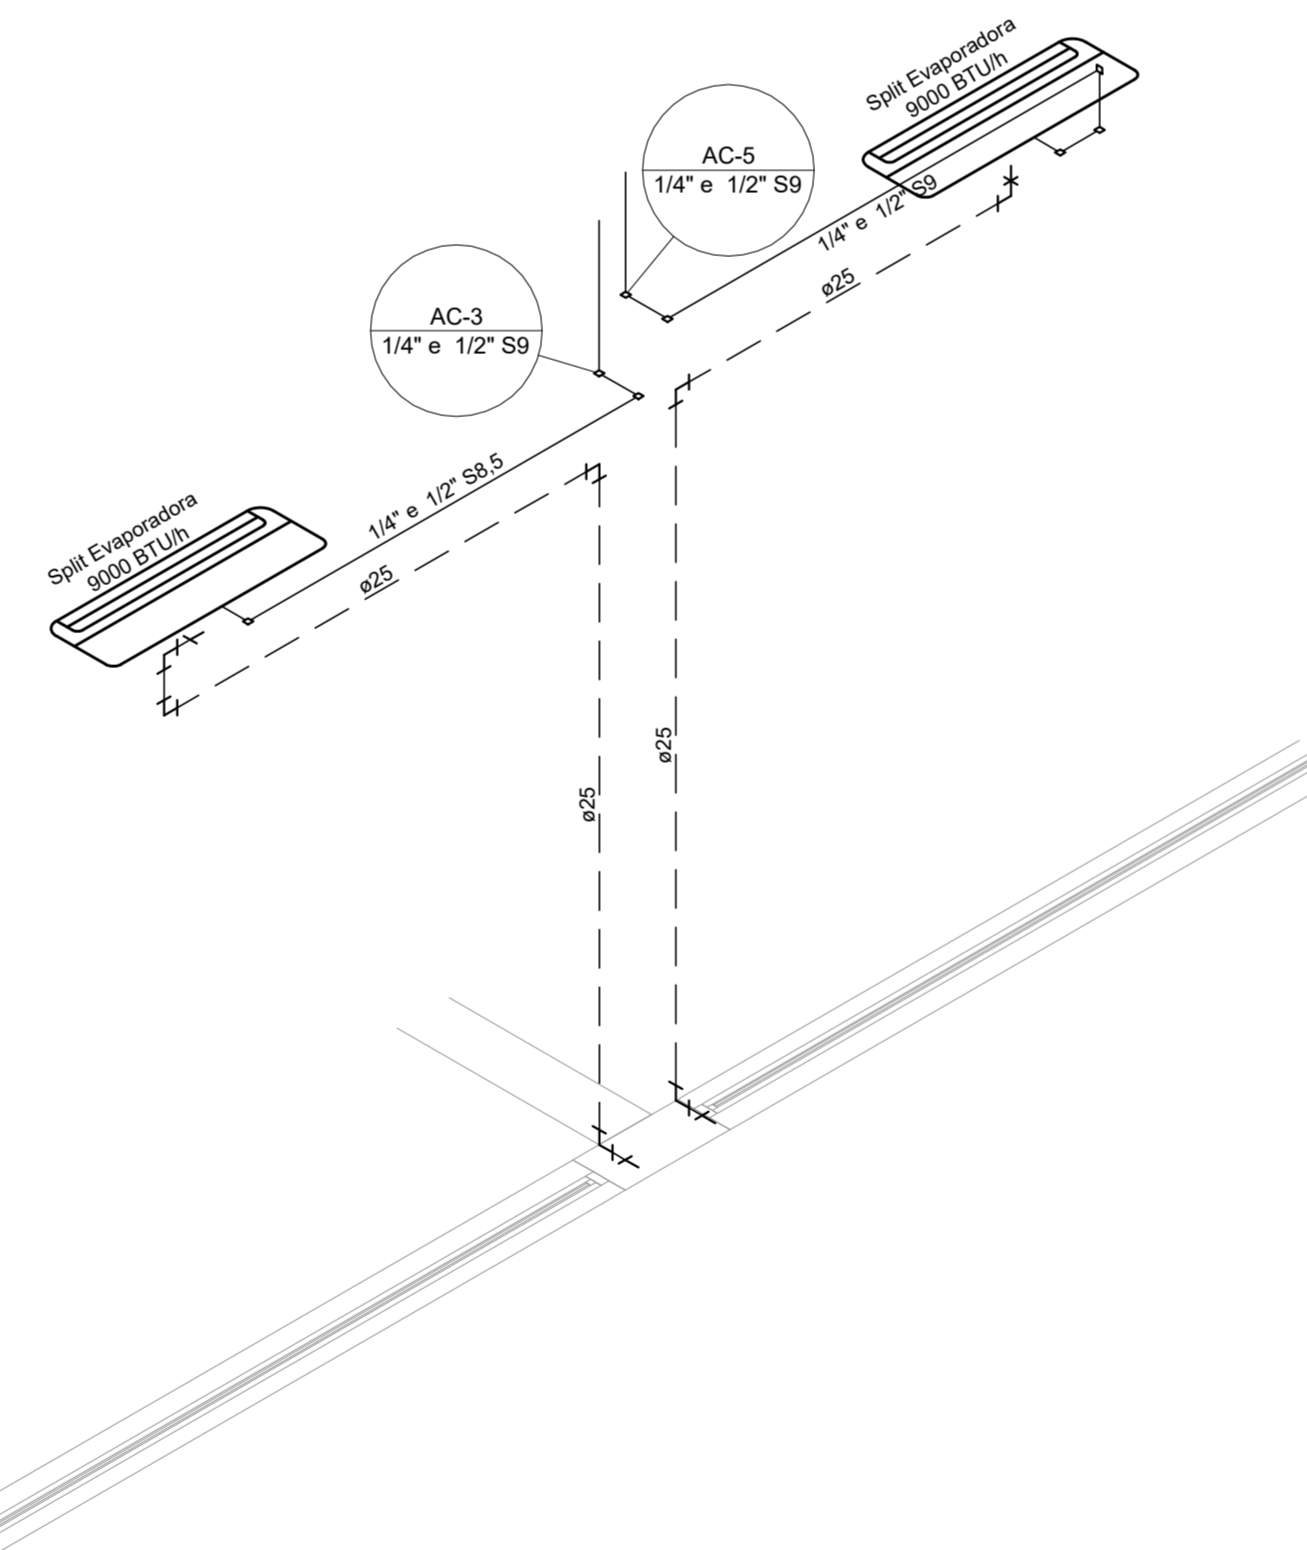


DETALHE D-9
ESCALA 1:25

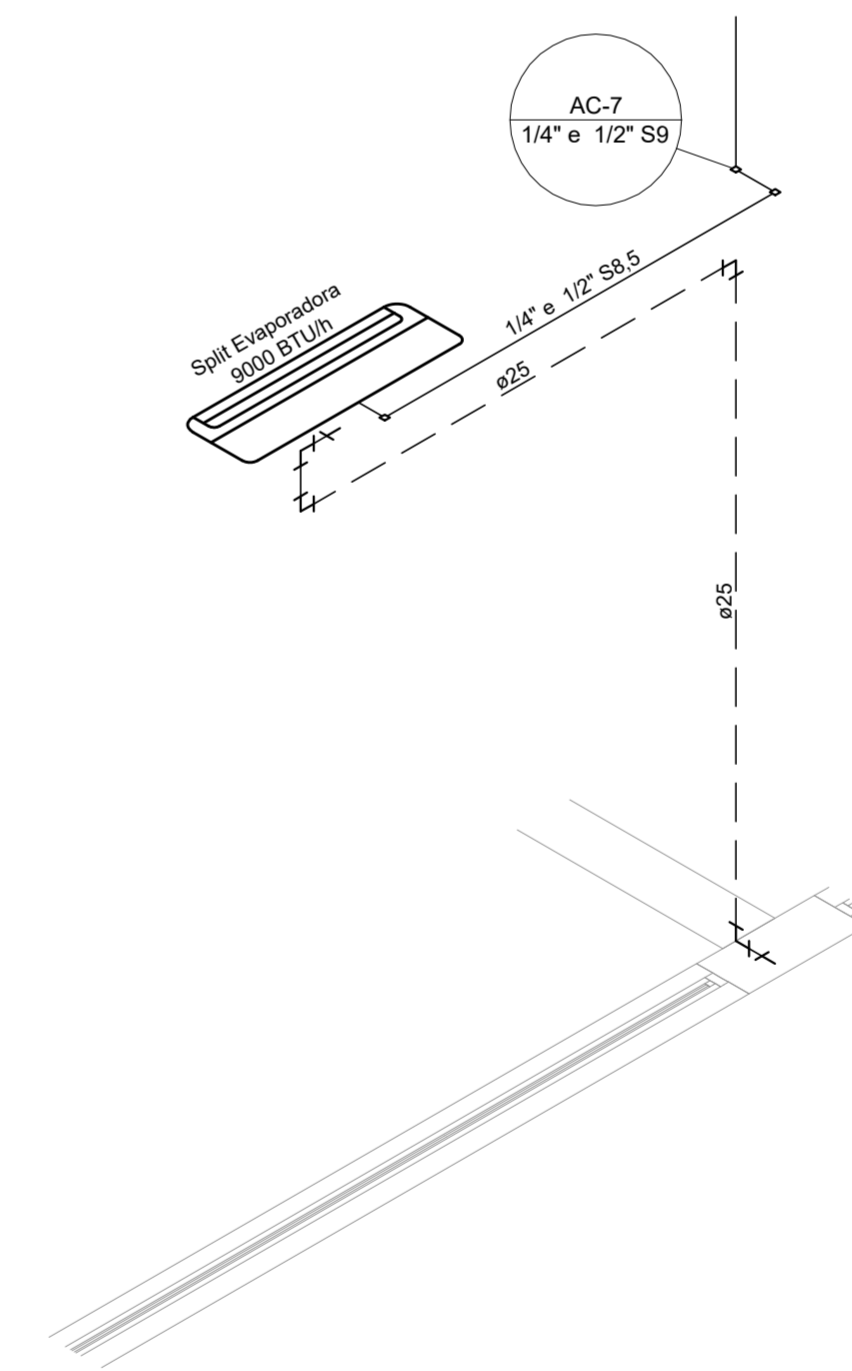

DETALHE D-10
ESCALA 1:25

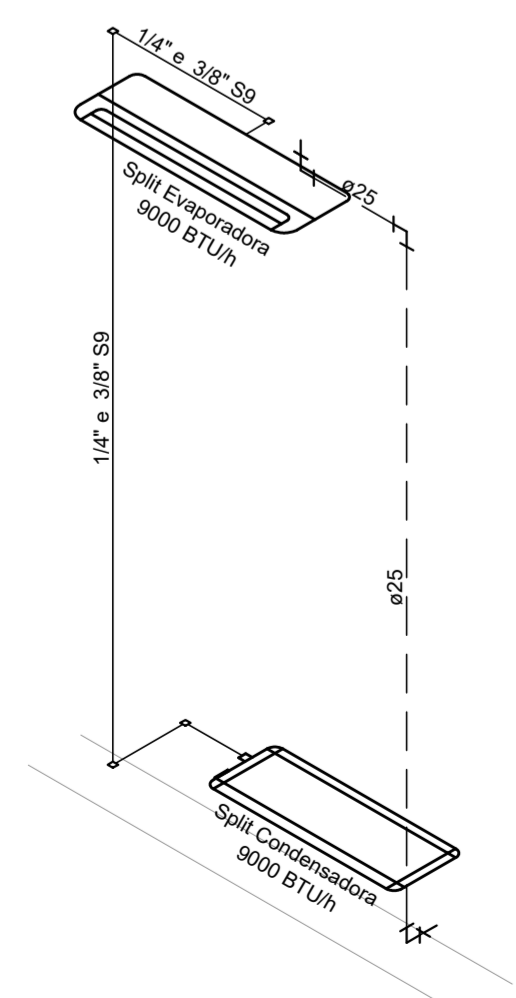

DETALHE D-6
ESCALA 1:25

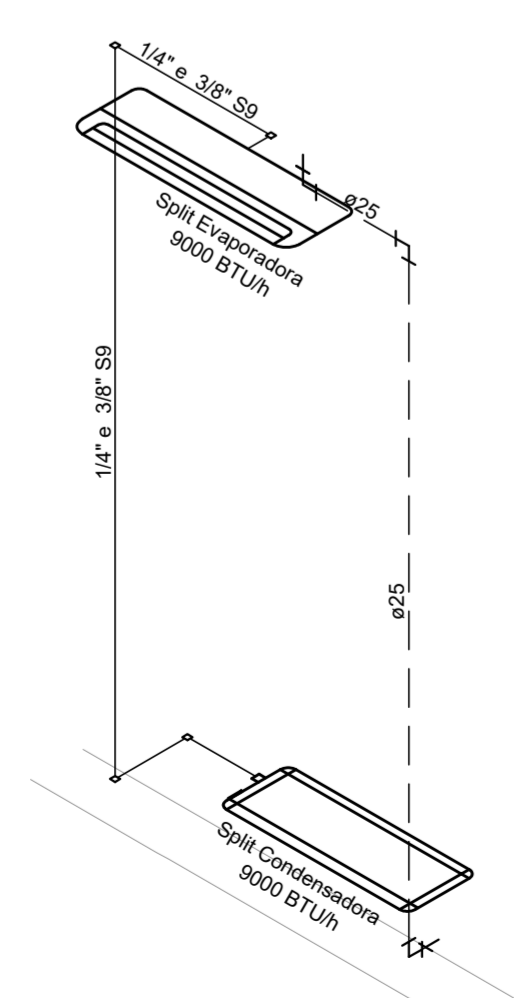

DETALHE D-7
ESCALA 1:25

 <p>Prefeitura Municipal de Pouso Alegre</p>	
<p>PROJETO</p>  <p>Rua Miguel Vianna, n° 81, Sala 12 Bairro Morro Chic CEP: 37500-080 - Itajubá / MG Tel: (35) 3623-5720 www.dacengenharia.com.br</p>	<p>GERENÇA DE PROJETOS PEDRO HENRIQUE JUSTINIANO ENG. CIVIL</p> <p>COORDENAÇÃO DE PROJETOS ALDOISO CAETANO FERREIRA CREA: MG-97.132/D</p> <p>RESPONSÁVEL TÉCNICO ENGR. CIVIL FLÁMIA C. BARBOSA CREA: MG-187.842/D</p> <p>PROJETO ENGR. CIVIL FLAMANA MÁRIS DE PAIVA E SILVA</p> <p>DESENHO ENGR. CIVIL FLAMANA MÁRIS DE PAIVA E SILVA</p>
<p>EMPRESAMENTO</p> <p>CONSTRUÇÃO DA UBS ÁRVORE GRANDE</p>	
<p>ENDEREÇO RUA EDUARDO SOUZA GOUVEIA, B. JARDIM OLÍMPICO POUSO ALEGRE - MINAS GERAIS</p>	<p>DISCIPLINA CLIMATIZAÇÃO</p>
<p>ASSUNTO PROJETO DE CLIMATIZAÇÃO DETALHES</p>	<p>FASE DO PROJETO EXECUTIVO</p>
<p>DATA INICIAL 29/11/2021</p>	
<p>ESCALA INDICADA</p>	
<p>REVISÃO R00</p>	
<p>ARQUIVO DAC-PMPA-ARG-PE-CLI-R00.DWG</p>	