




SISTEMA DE ATERRAMENTO
SEM ESCALA

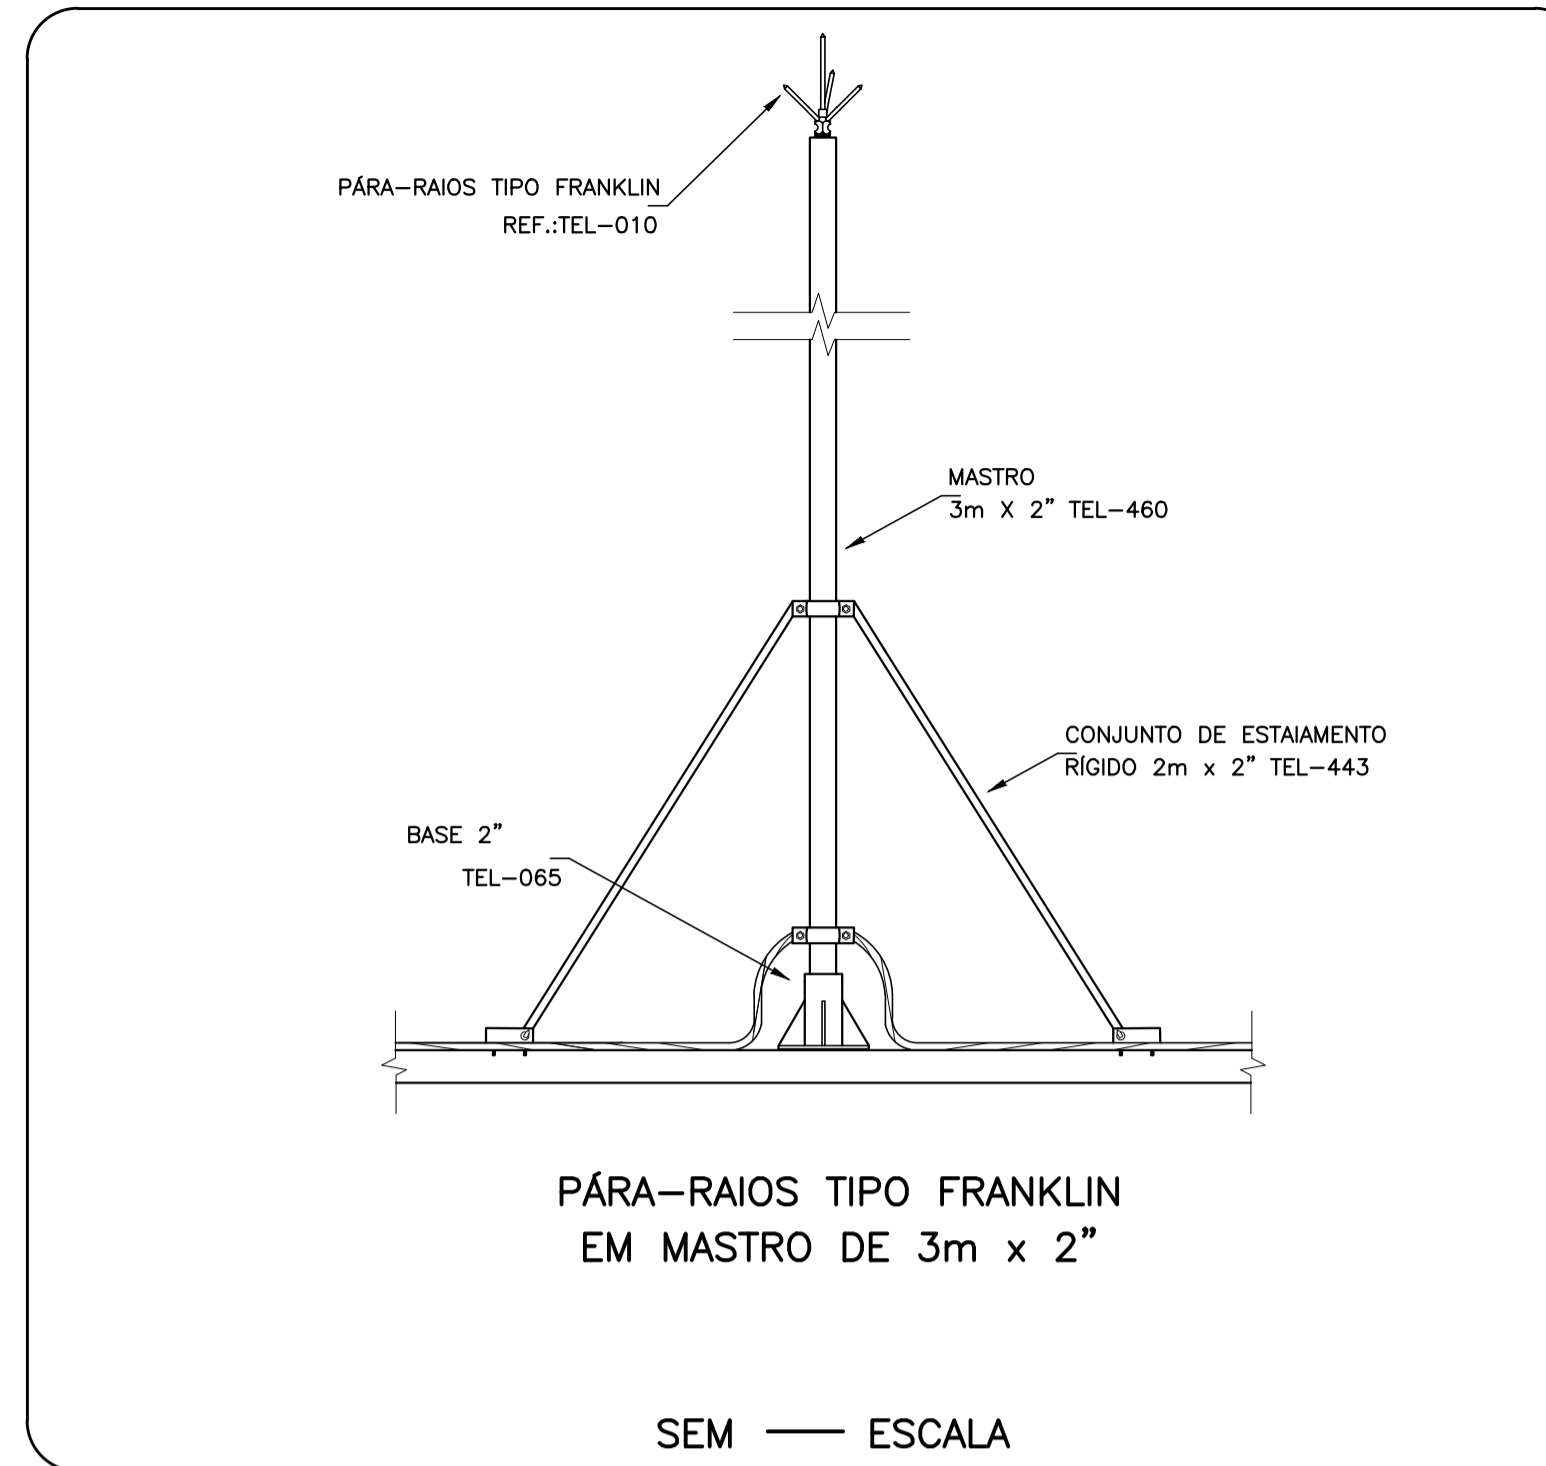


MASTRO PARA-RAIOS
SEM ESCALA

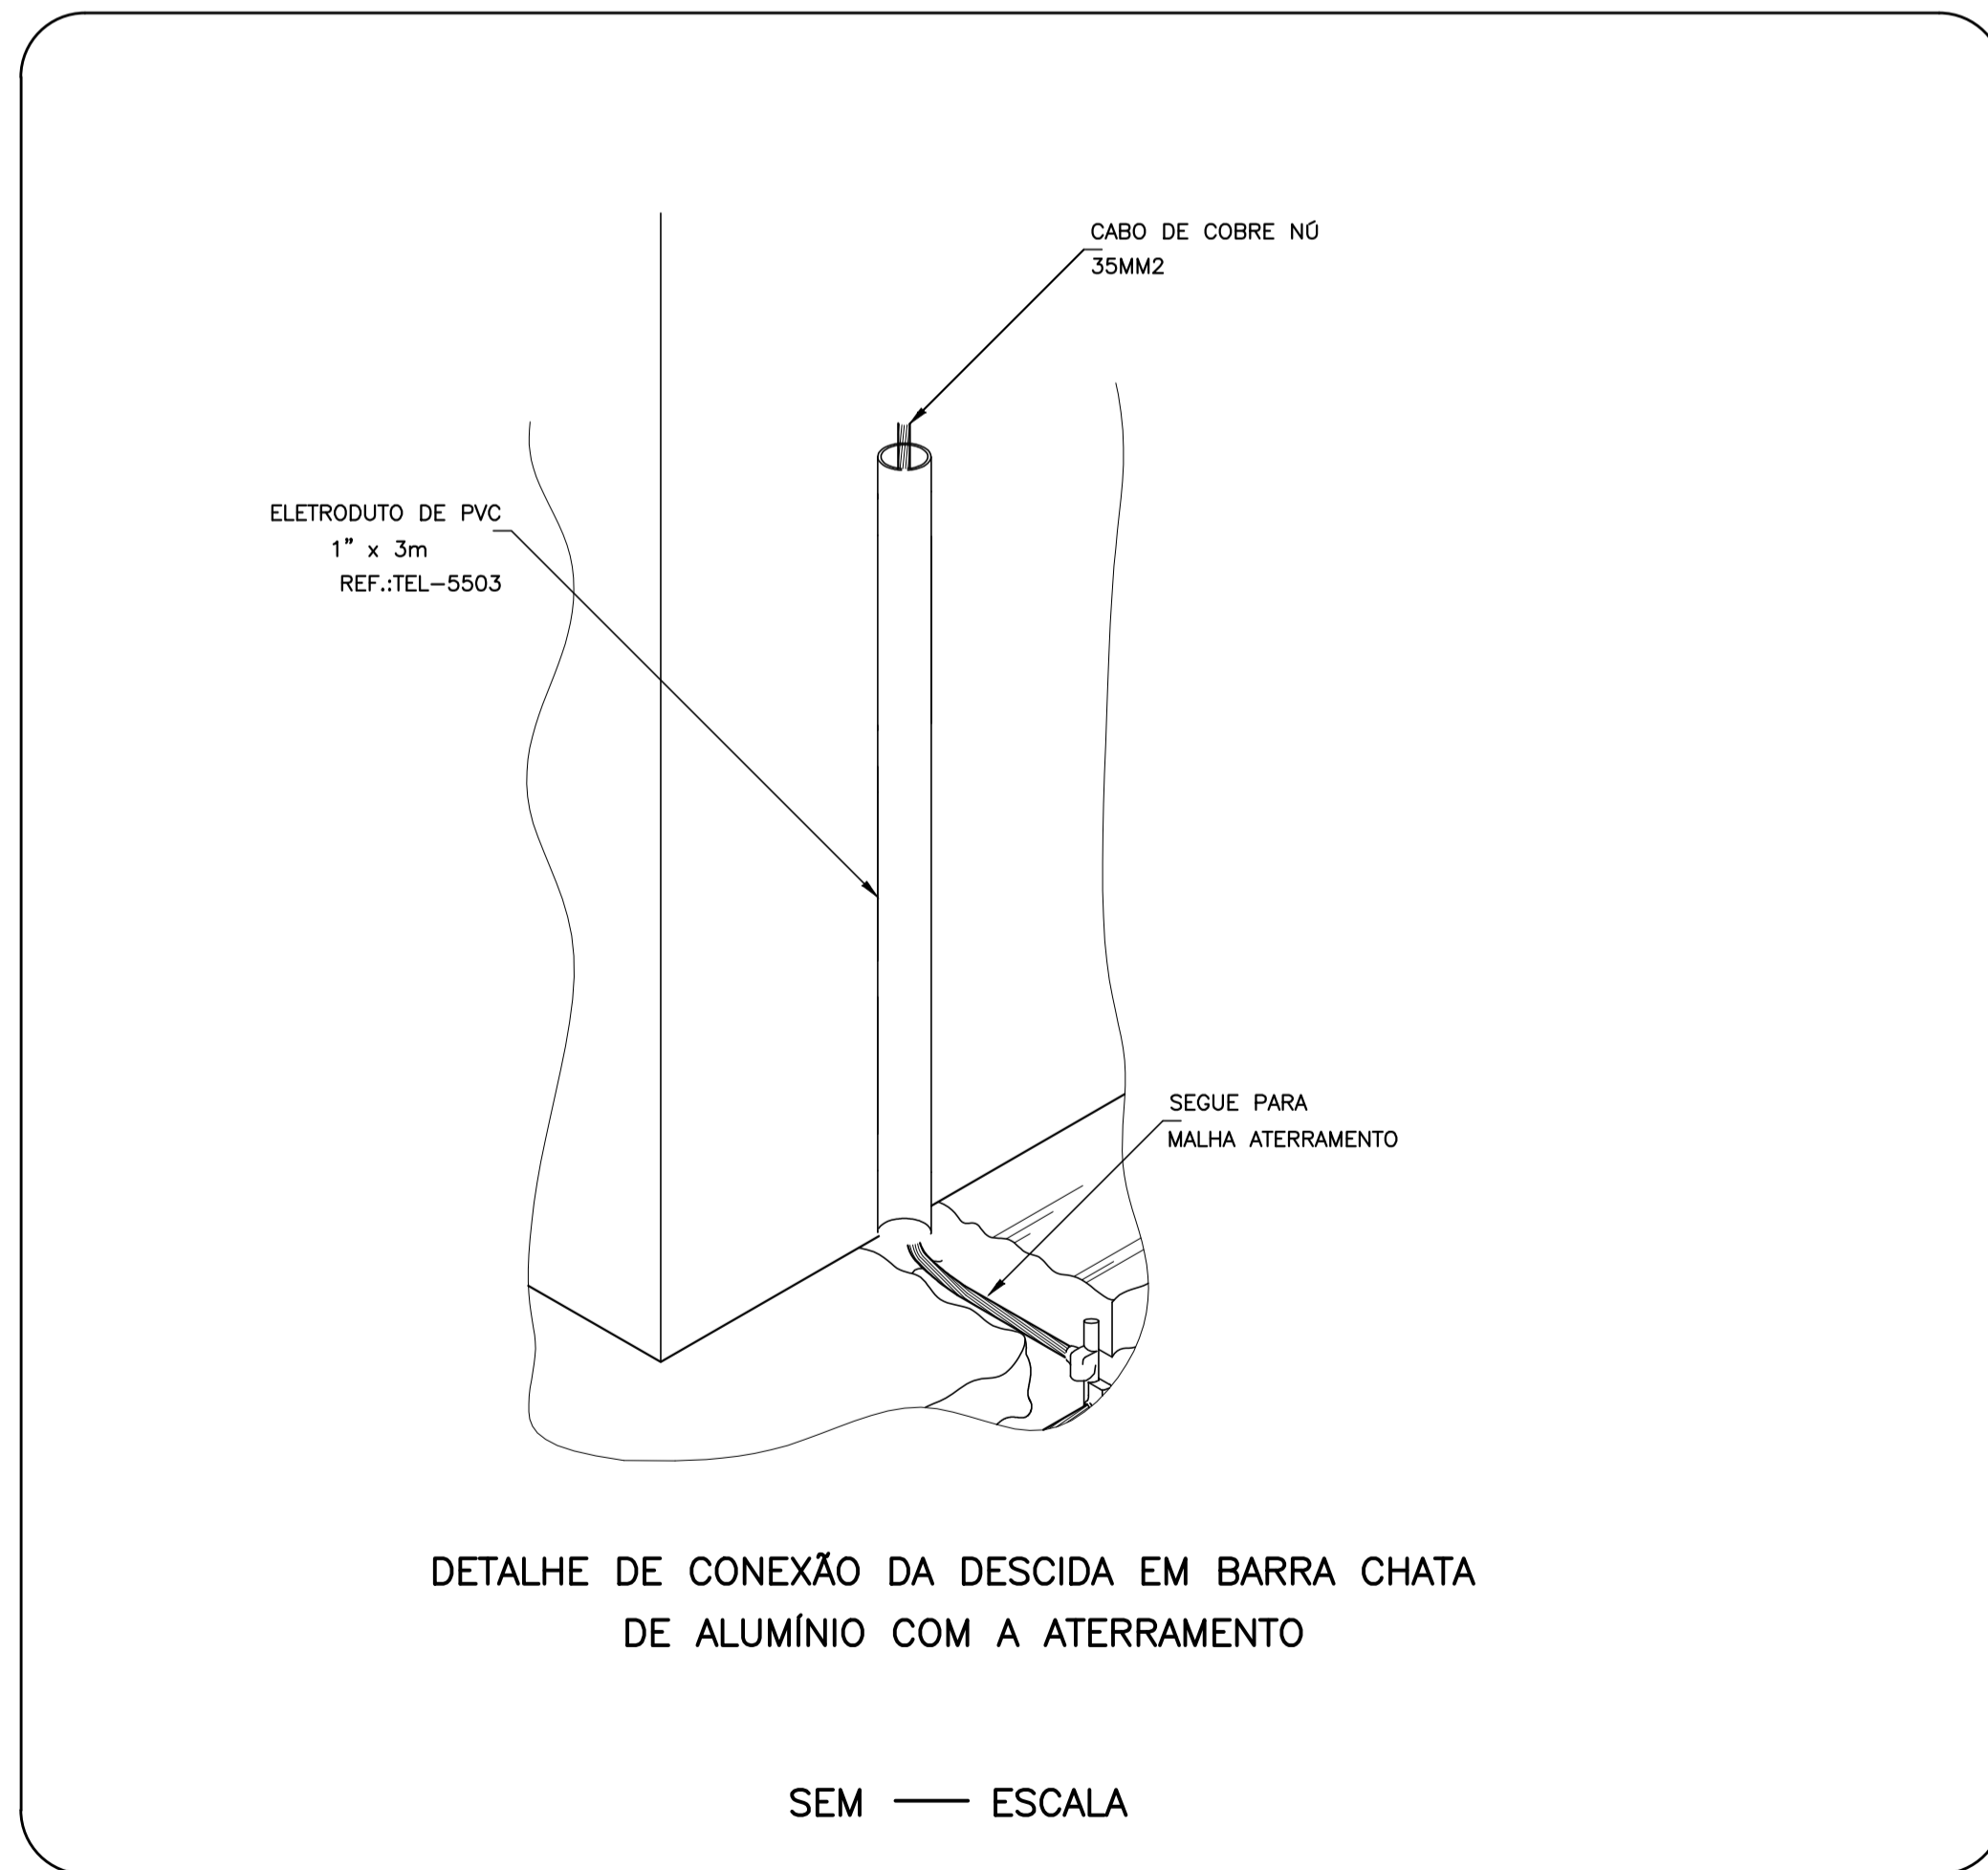

CONDUTO DE PROTEÇÃO
SEM ESCALA

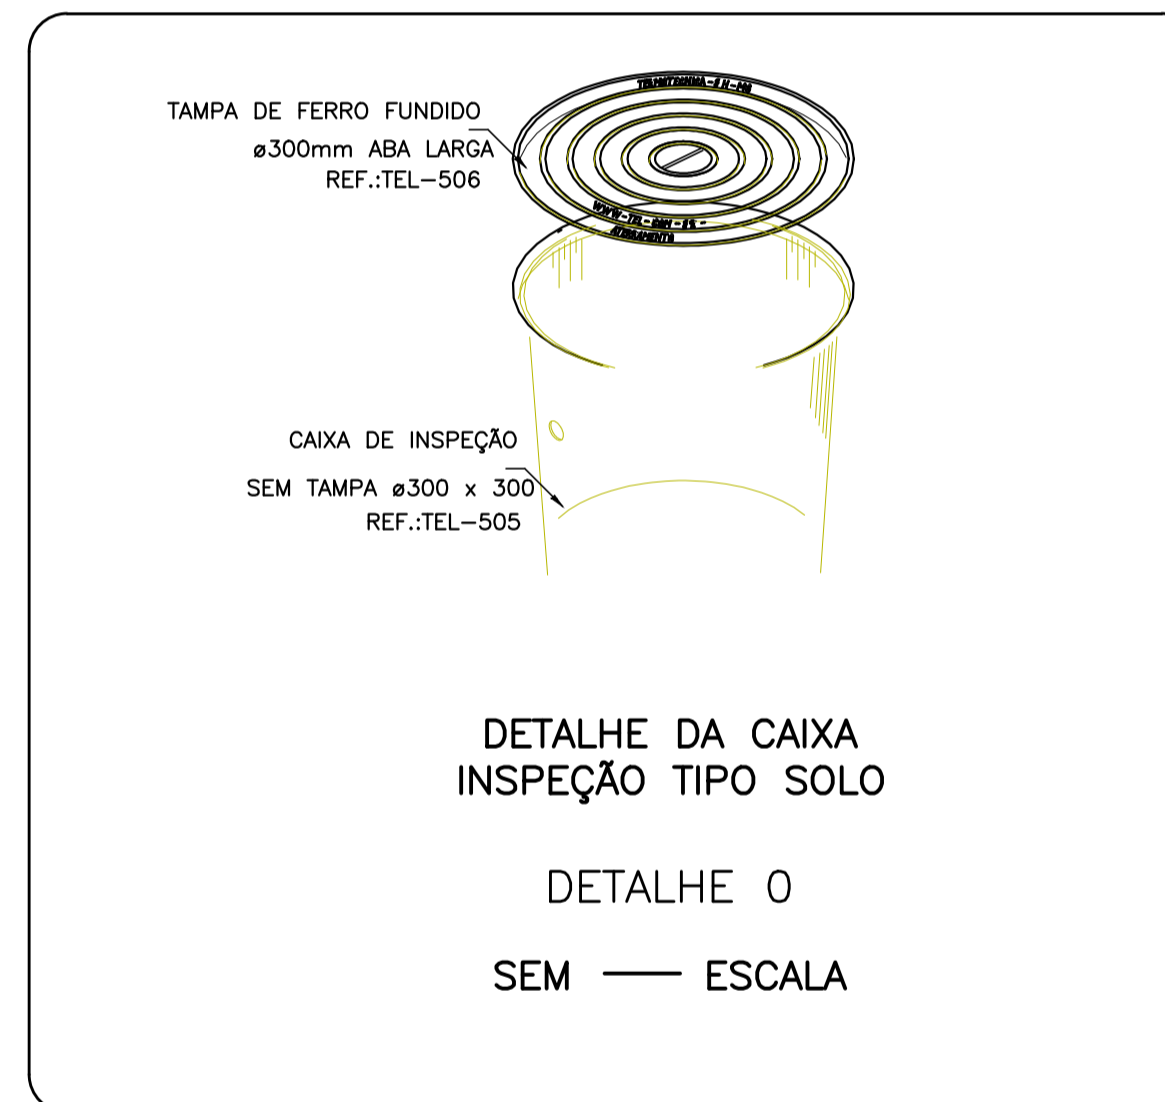

CAIXA DE INSPEÇÃO
SEM ESCALA

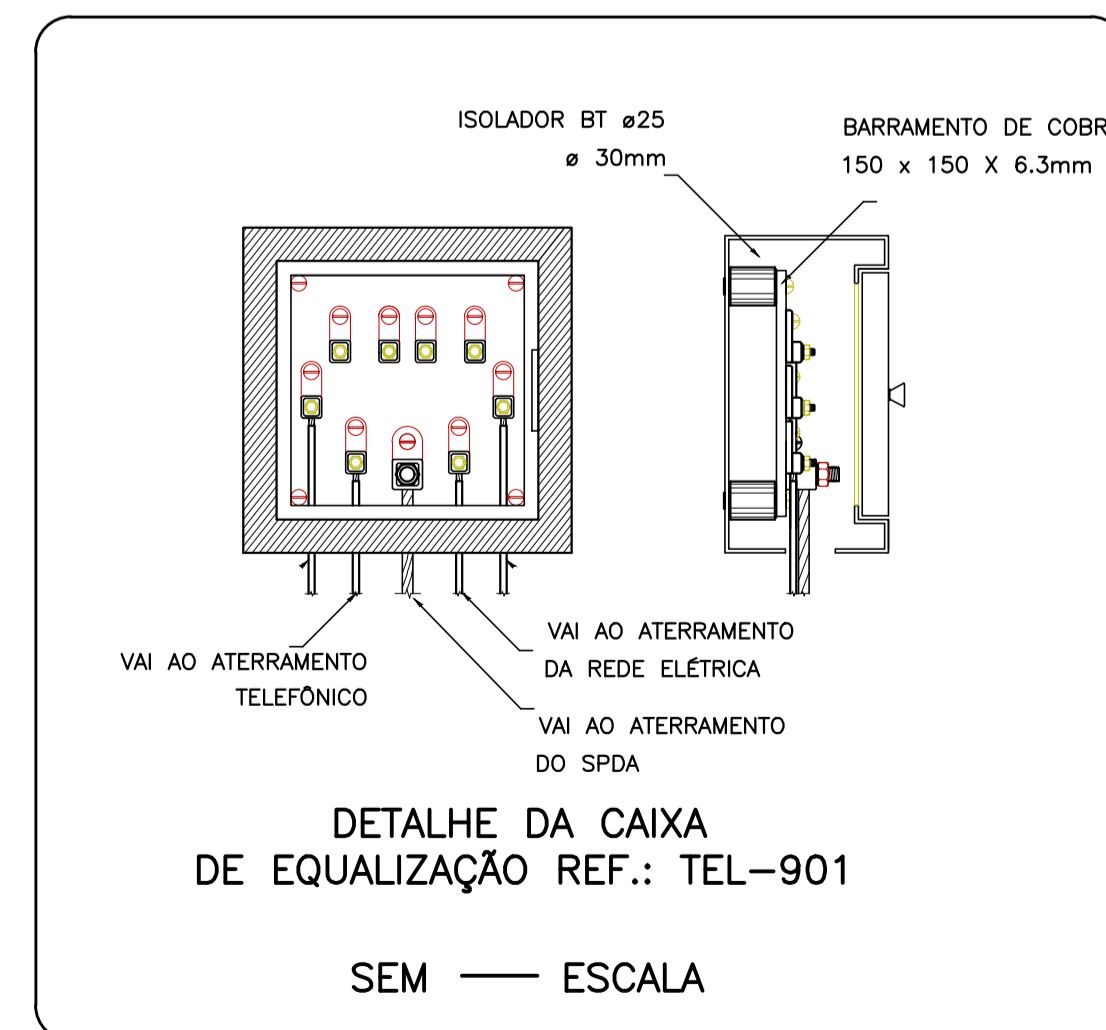

BARRAMENTO DE EQUIPOTENCIALIZAÇÃO
SEM ESCALA

<p>REV. 00 29/11/21 EMISSÃO INICIAL DAC</p> <p>REVISÃO: DATA : DESCRIÇÃO: RESP.:</p>	
<p>PROJETO</p> <p>Rua Miguel Vianna, nº 81, Sala 12 Bairro Morro Chic CEP: 37500-080 - Itajubá / MG Tel: (35) 3623-5720 www.dacengenharia.com.br</p>	
<p>GERÊNCIA DE PROJETOS: PEDRO HENRIQUE JUSTINIANO ENG. CIVIL</p> <p>COORDENAÇÃO DE PROJETOS: ALOISIO CAETANO FERREIRA CREA: MG-97.132/D</p> <p>RESPONSÁVEL TÉCNICO: ENG. CIVIL FLÁVIA C. BARBOSA CREA: MG-187.842/D</p> <p>PROJETO: ENG. CIVIL THAIS VIVIANE COMBRA</p> <p>DESENHO: LUIZ TOSO</p>	
<p>EMPREENDIMENTO: CONSTRUÇÃO DA UBS ÁRVORE GRANDE</p>	
<p>ENDEREÇO: RUA EDUARDO SOUZA GOUVEIA, B. JARDIM OLÍMPICO POUSO ALEGRE – MINAS GERAIS</p> <p>ASSUNTO: PROJETO DE SPDA DETALHES</p>	<p>DISCIPLINA: SPDA</p> <p>FASE DO PROJETO: EXECUTIVO</p> <p>FOLHA Nº: 03/03</p>
<p>DATA INICIAL: 29/11/2021</p> <p>ESCALA: INDICADA</p> <p>REVISÃO: ROO</p>	<p>ARQUIVO: DAC-PMPA-ARG-PE-SPDA-ROO.DWG</p>